

Anlagenbezeichnung	Bauteiltyp	Leistung in kW	Strom in A	Spannung in V	Umdrehung in U/min
Zuluftventilator 1 Küche	RQM F3-31-35-BI-QG-M	2,10	5,00	400	2250
Zuluftventilator 2 Küche	RQM F3-31-35-BI-QG-M	2,10	5,00	400	2250
Abluftventilator 1 Küche	RLM E6-3135-BE-GR-L	2,20	4,40	400	3600
Abluftventilator 2 Küche	RLM E6-3135-BE-GR-L	2,20	4,40	400	3600
Wärmepumpe Küche	DVM-S, AM100BXMWGH/EU	max 12,73	max 21,50	400	
Abluftventilator Nebenräume		----	----	400	----
sonstiges Küche		2,00	4,00	400	
Schaltschrank Gesamt		24	45	400	

Inhaltsverzeichnis


Spalte X: eine automatisch erzeugte Seite wurde manuell nachbearbeitet F06_001

Seite	Seitenbeschreibung	Seitenzusatzfeld	Datum	Bearbeiter	X
=RLT_1/1	Titelblatt		09.12.2024	daniel.preuss	X
=RLT_1/1a	Leistungsdaten		09.12.2024	daniel.preuss	
=RLT_1/2	Inhaltsverzeichnis : =RLT_1/1 - =RLT_1/48		11.12.2024	daniel.preuss	
=RLT_1/2.a	Inhaltsverzeichnis : =RLT_1/49 - =SSA/1		11.12.2024	daniel.preuss	
=RLT_1/3	Einspeisung		09.12.2024	daniel.preuss	
=RLT_1/4	Netzüberwachung und Phasenleuchten		09.12.2024	daniel.preuss	
=RLT_1/5	Steuerspannung 230V AC und 24V DC		09.12.2024	daniel.preuss	
=RLT_1/7	Störung quittieren		09.12.2024	daniel.preuss	
=RLT_1/8	Zählerwerterfassung		09.12.2024	daniel.preuss	
=RLT_1/9	Sicherheitskette		09.12.2024	daniel.preuss	
=RLT_1/10	Anlagenkennzeichen Lüftung Küche		09.12.2024	daniel.preuss	
=RLT_1/11	Zuluftventilator 1 Küche		09.12.2024	daniel.preuss	
=RLT_1/12	Zuluftventilator 2 Küche		09.12.2024	daniel.preuss	
=RLT_1/13	Abluftventilator Küche		09.12.2024	daniel.preuss	
=RLT_1/14	Abluftventilator Küche		09.12.2024	daniel.preuss	
=RLT_1/15	Abluftventilator Küche		09.12.2024	daniel.preuss	
=RLT_1/16	Klappenantriebe Küche		09.12.2024	daniel.preuss	
=RLT_1/17	Brandschutzklappen		09.12.2024	daniel.preuss	
=RLT_1/18	Feuerlöschung Küchenmöbel		09.12.2024	daniel.preuss	
=RLT_1/20	Hauptgasventil		09.12.2024	daniel.preuss	
=RLT_1/21	Wärmepumpe 1 Küche		09.12.2024	daniel.preuss	
=RLT_1/23	Wärmepumpe 1 Inneneinheit Küche		09.12.2024	daniel.preuss	
=RLT_1/26	Rauchmelder Zuluft Küche		09.12.2024	daniel.preuss	
=RLT_1/30	Anlagenkennzeichen Lüftung Küche		09.12.2024	daniel.preuss	
=RLT_1/31	Freigabe Küchengerät		09.12.2024	daniel.preuss	
=RLT_1/35	Abluftventilator Nebenräume		09.12.2024	daniel.preuss	
=RLT_1/36	Küchenlüftungsdecke		09.12.2024	daniel.preuss	
=RLT_1/40	Anlagenkennzeichen DDC		09.12.2024	daniel.preuss	
=RLT_1/41	Übersicht DDC Belegung		09.12.2024	daniel.preuss	
=RLT_1/43	DEOS Steuercontroller Übersicht		09.12.2024	daniel.preuss	
=RLT_1/46	DDC - CPU Controller		09.12.2024	daniel.preuss	
=RLT_1/47	CPU - Digitale Eingänge 8 x DI		09.12.2024	daniel.preuss	
=RLT_1/48	CPU - Digitale Ausgänge 8 x DO		11.12.2024	daniel.preuss	

1a


2.a


			Datum	11.12.2024	Pizzeria Da Giovanni Lüftung Küche				Inhaltsverzeichnis : =RLT_1/1 - =RLT_1/48		= RLT_1 +		Kundennr.: 7259 4493a		Blatt 2 Blatt 3/ 43	
			Bearb.	daniel.preuss												
			Gepr	M. Wagner												
Änderung	Datum	Name	Urspr		Ersatz von	Ersetzt durch										

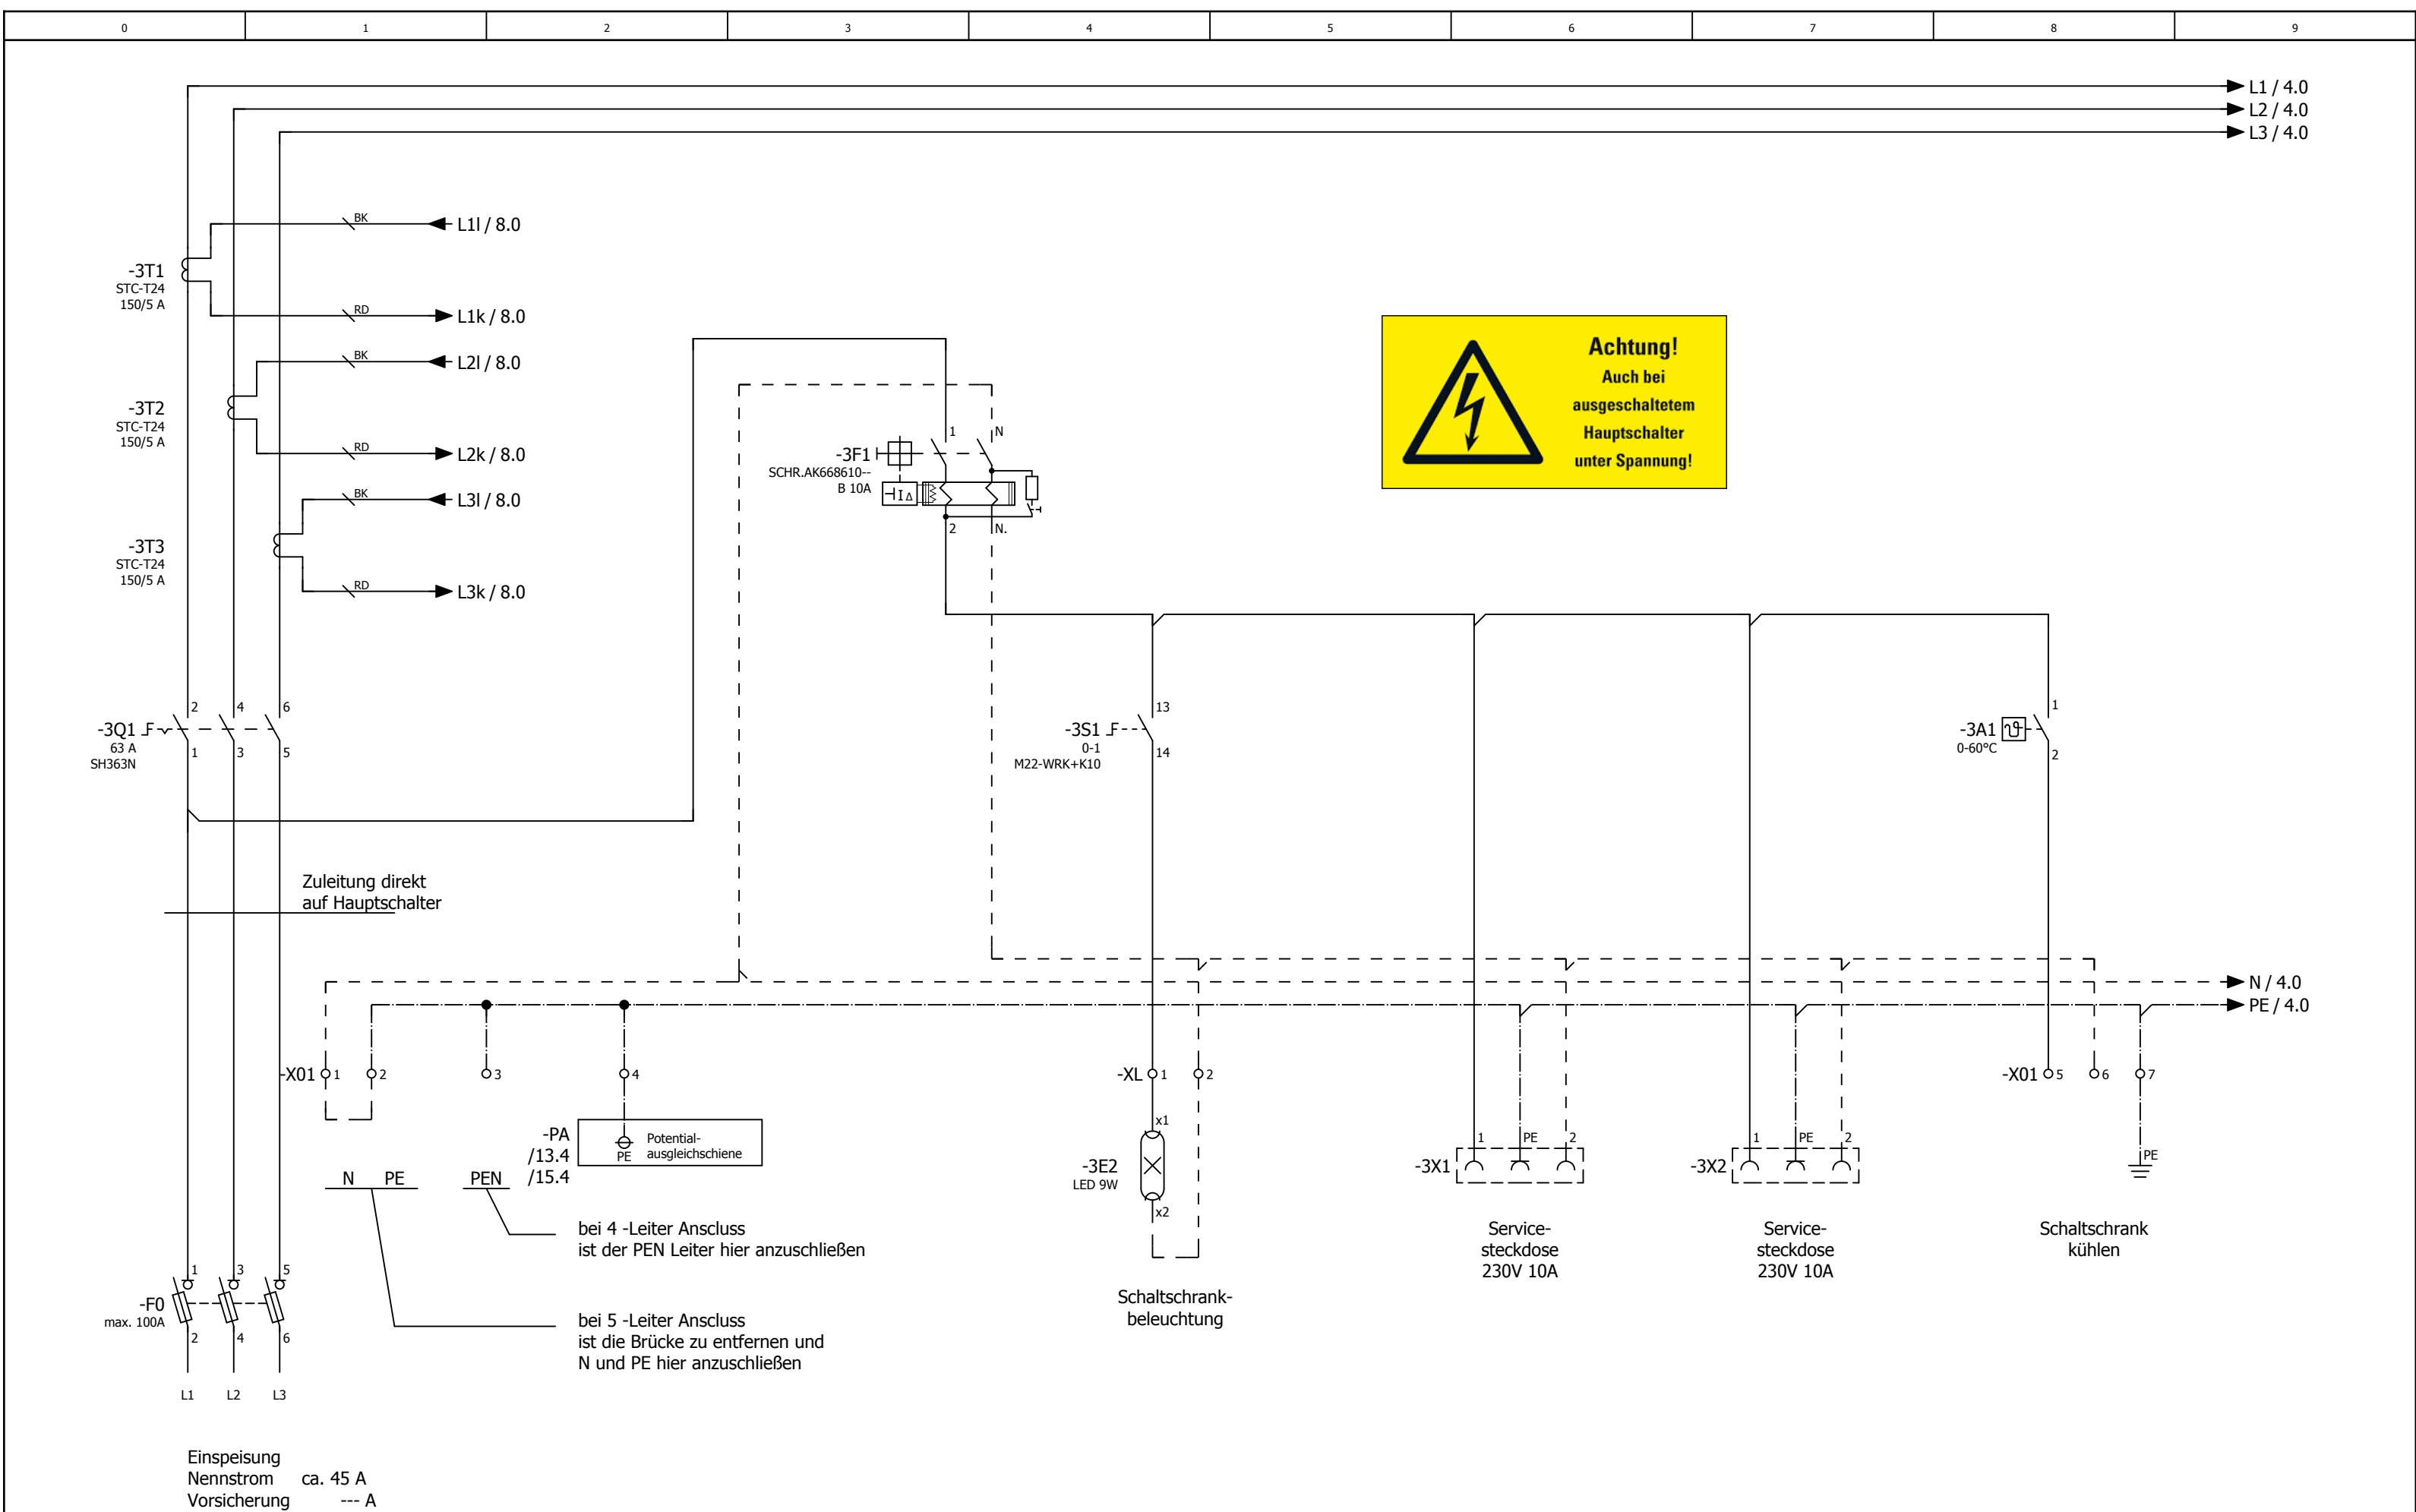


2.a

			Datum	09.12.2024	Pizzeria Da Giovanni Lüftung Küche			Einspeisung			= RLT_1	
			Bearb.	daniel.preuss							+	
			Gepr	M. Wagner								
Änderung	Datum	Name	Urspr		Ersatz von	Ersetzt durch			Kundennr.: 7259	4493a		

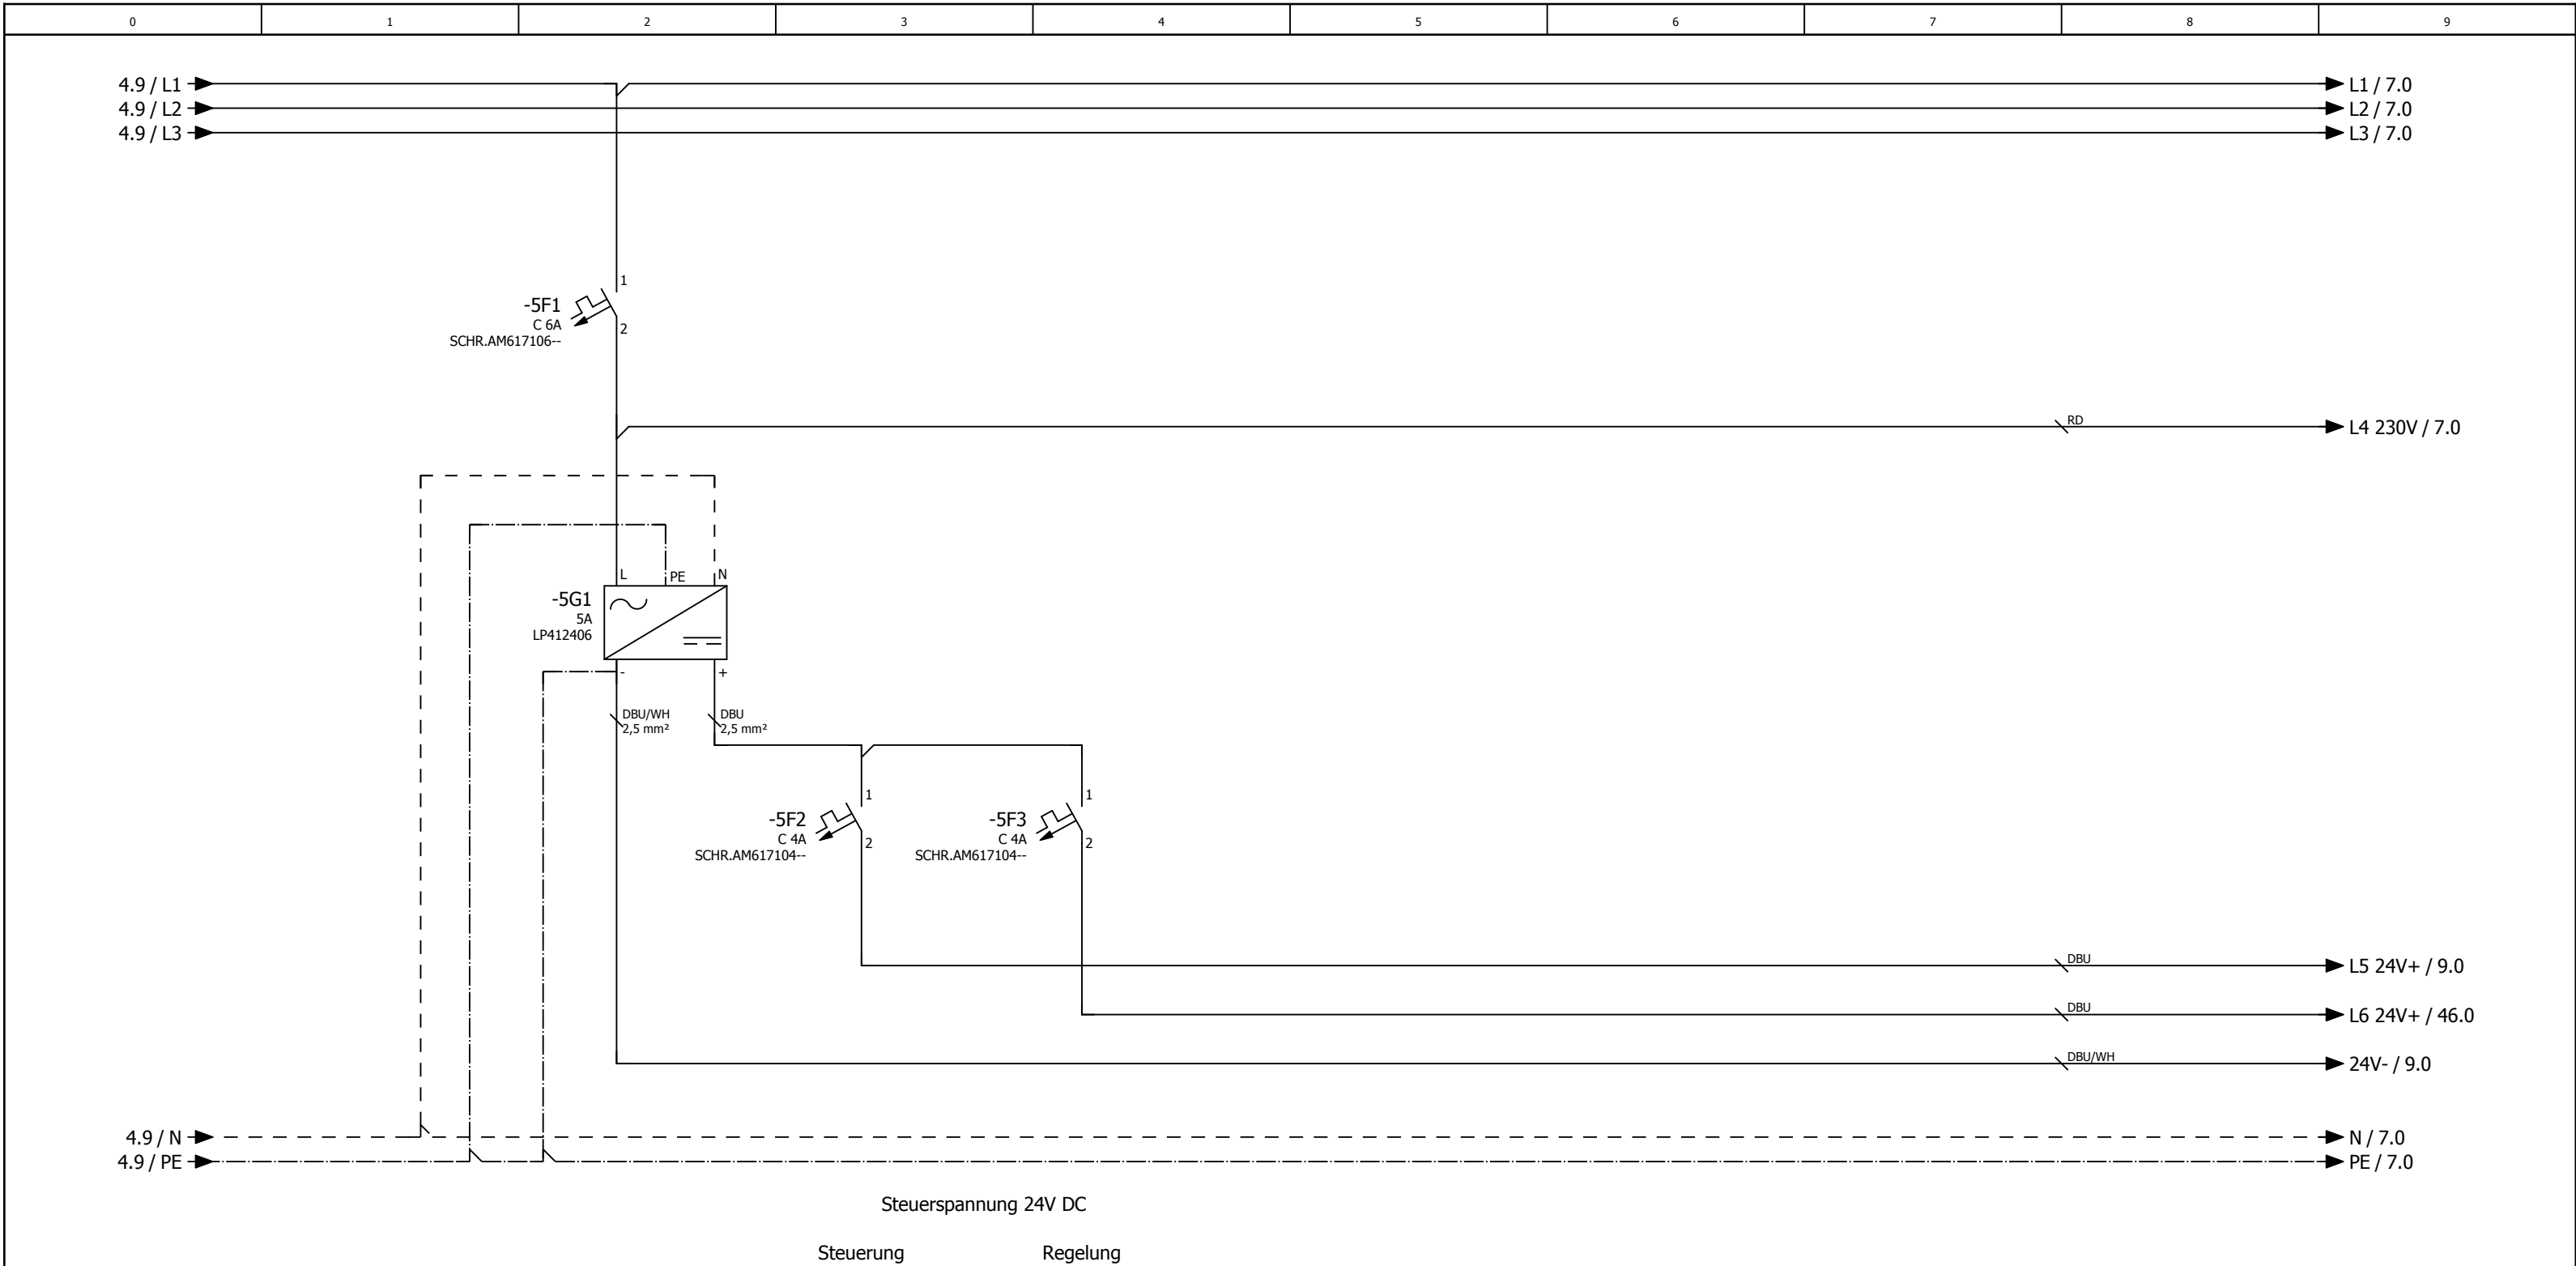

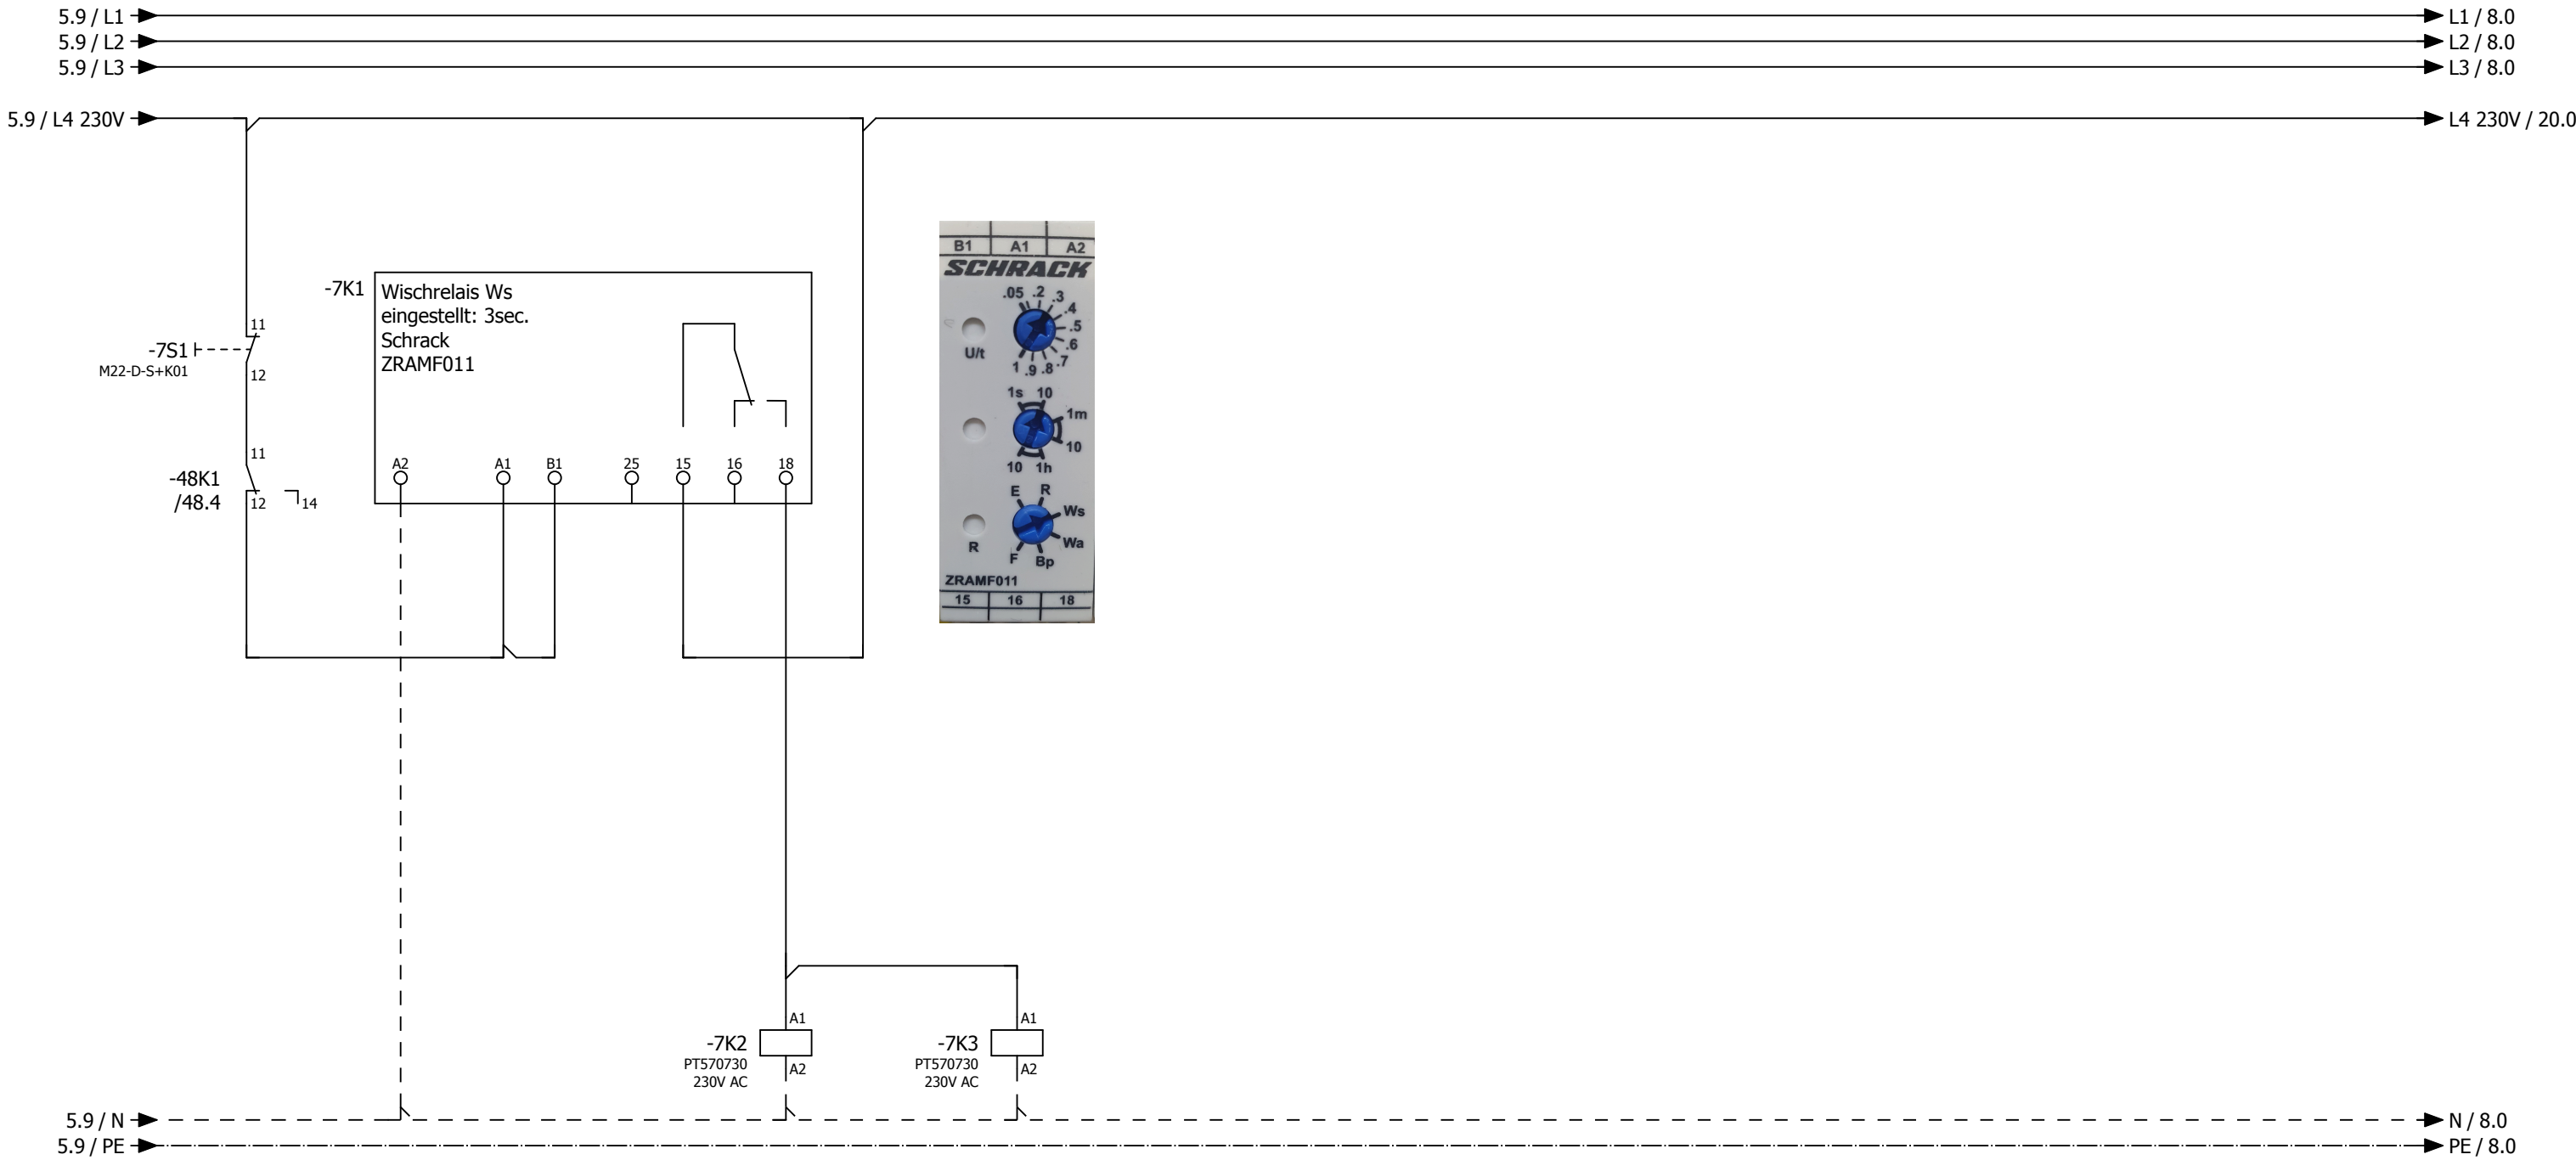

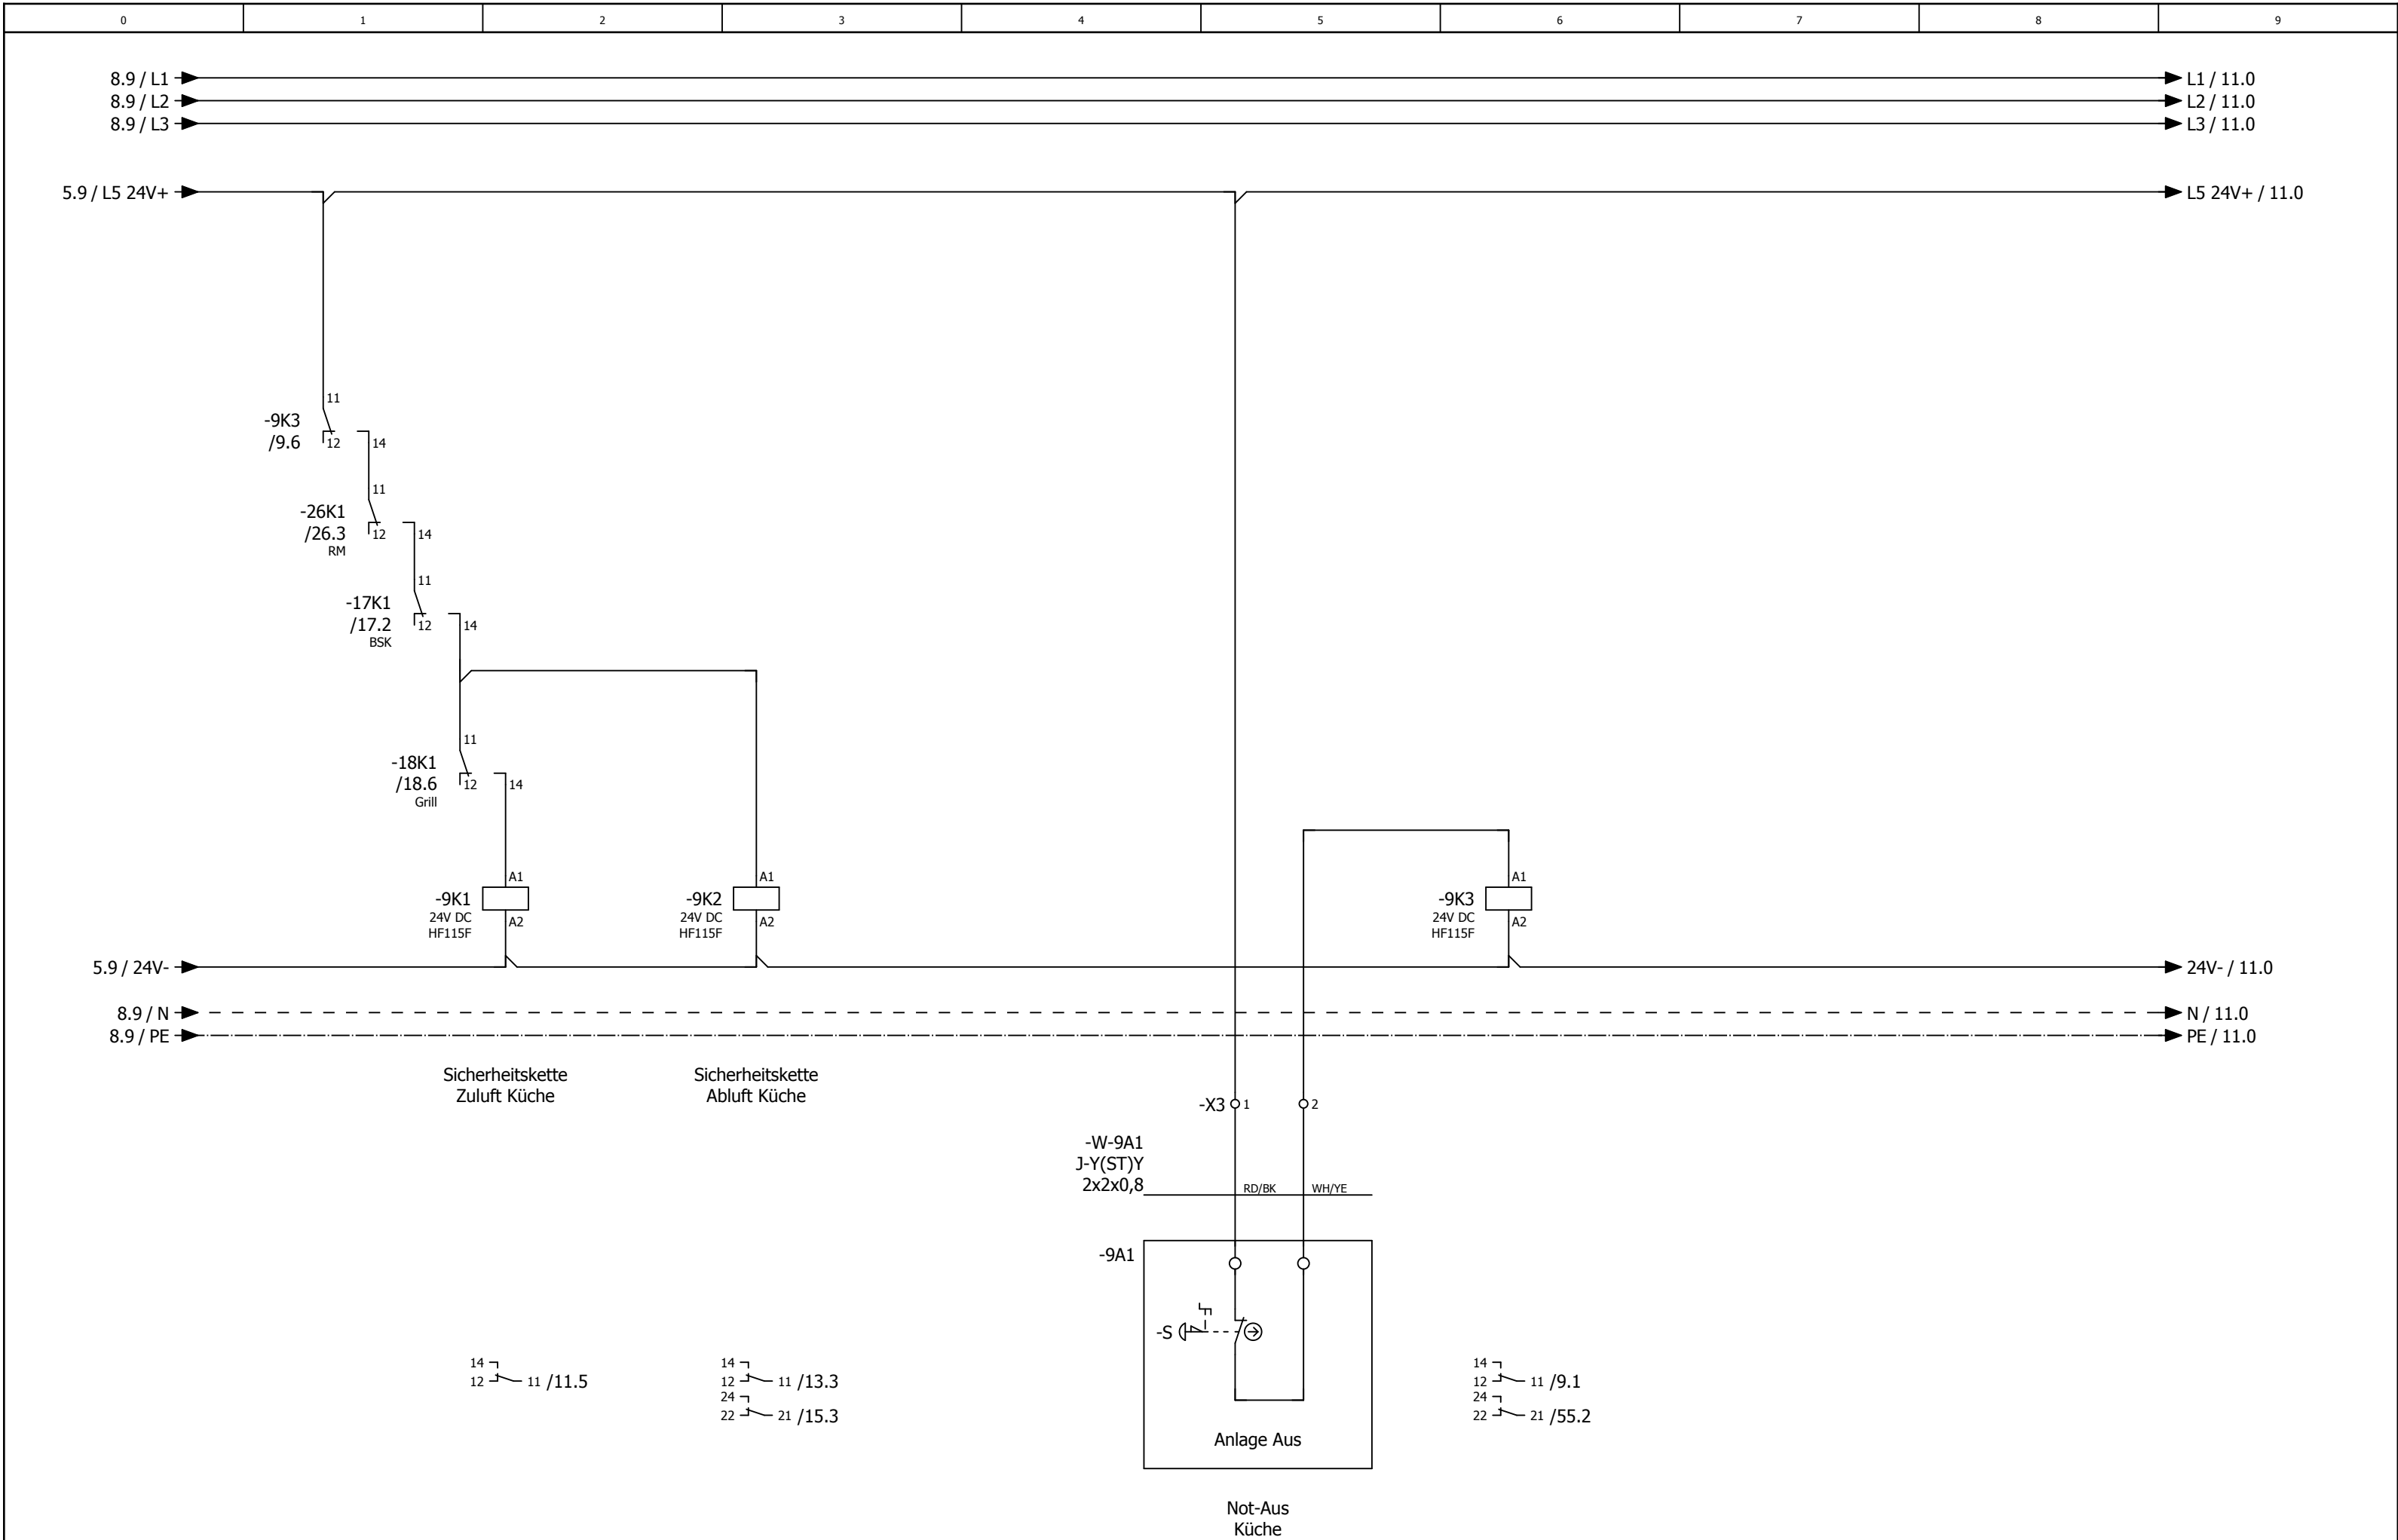



0	1	2	3	4	5	6	7	8	9
---	---	---	---	---	---	---	---	---	---


Anlage

Lüftung Küche

			Datum	09.12.2024	Pizzeria Da Giovanni Lüftung Küche			Anlagenkennzeichen Lüftung Küche		= RLT_1		Blatt 10	
			Bearb.	daniel.preuss									
			Gepr	M. Wagner									
Änderung	Datum	Name	Urspr		Ersatz von	Ersetzt durch				Kundennr.: 7259	4493a	Blatt	11/ 43

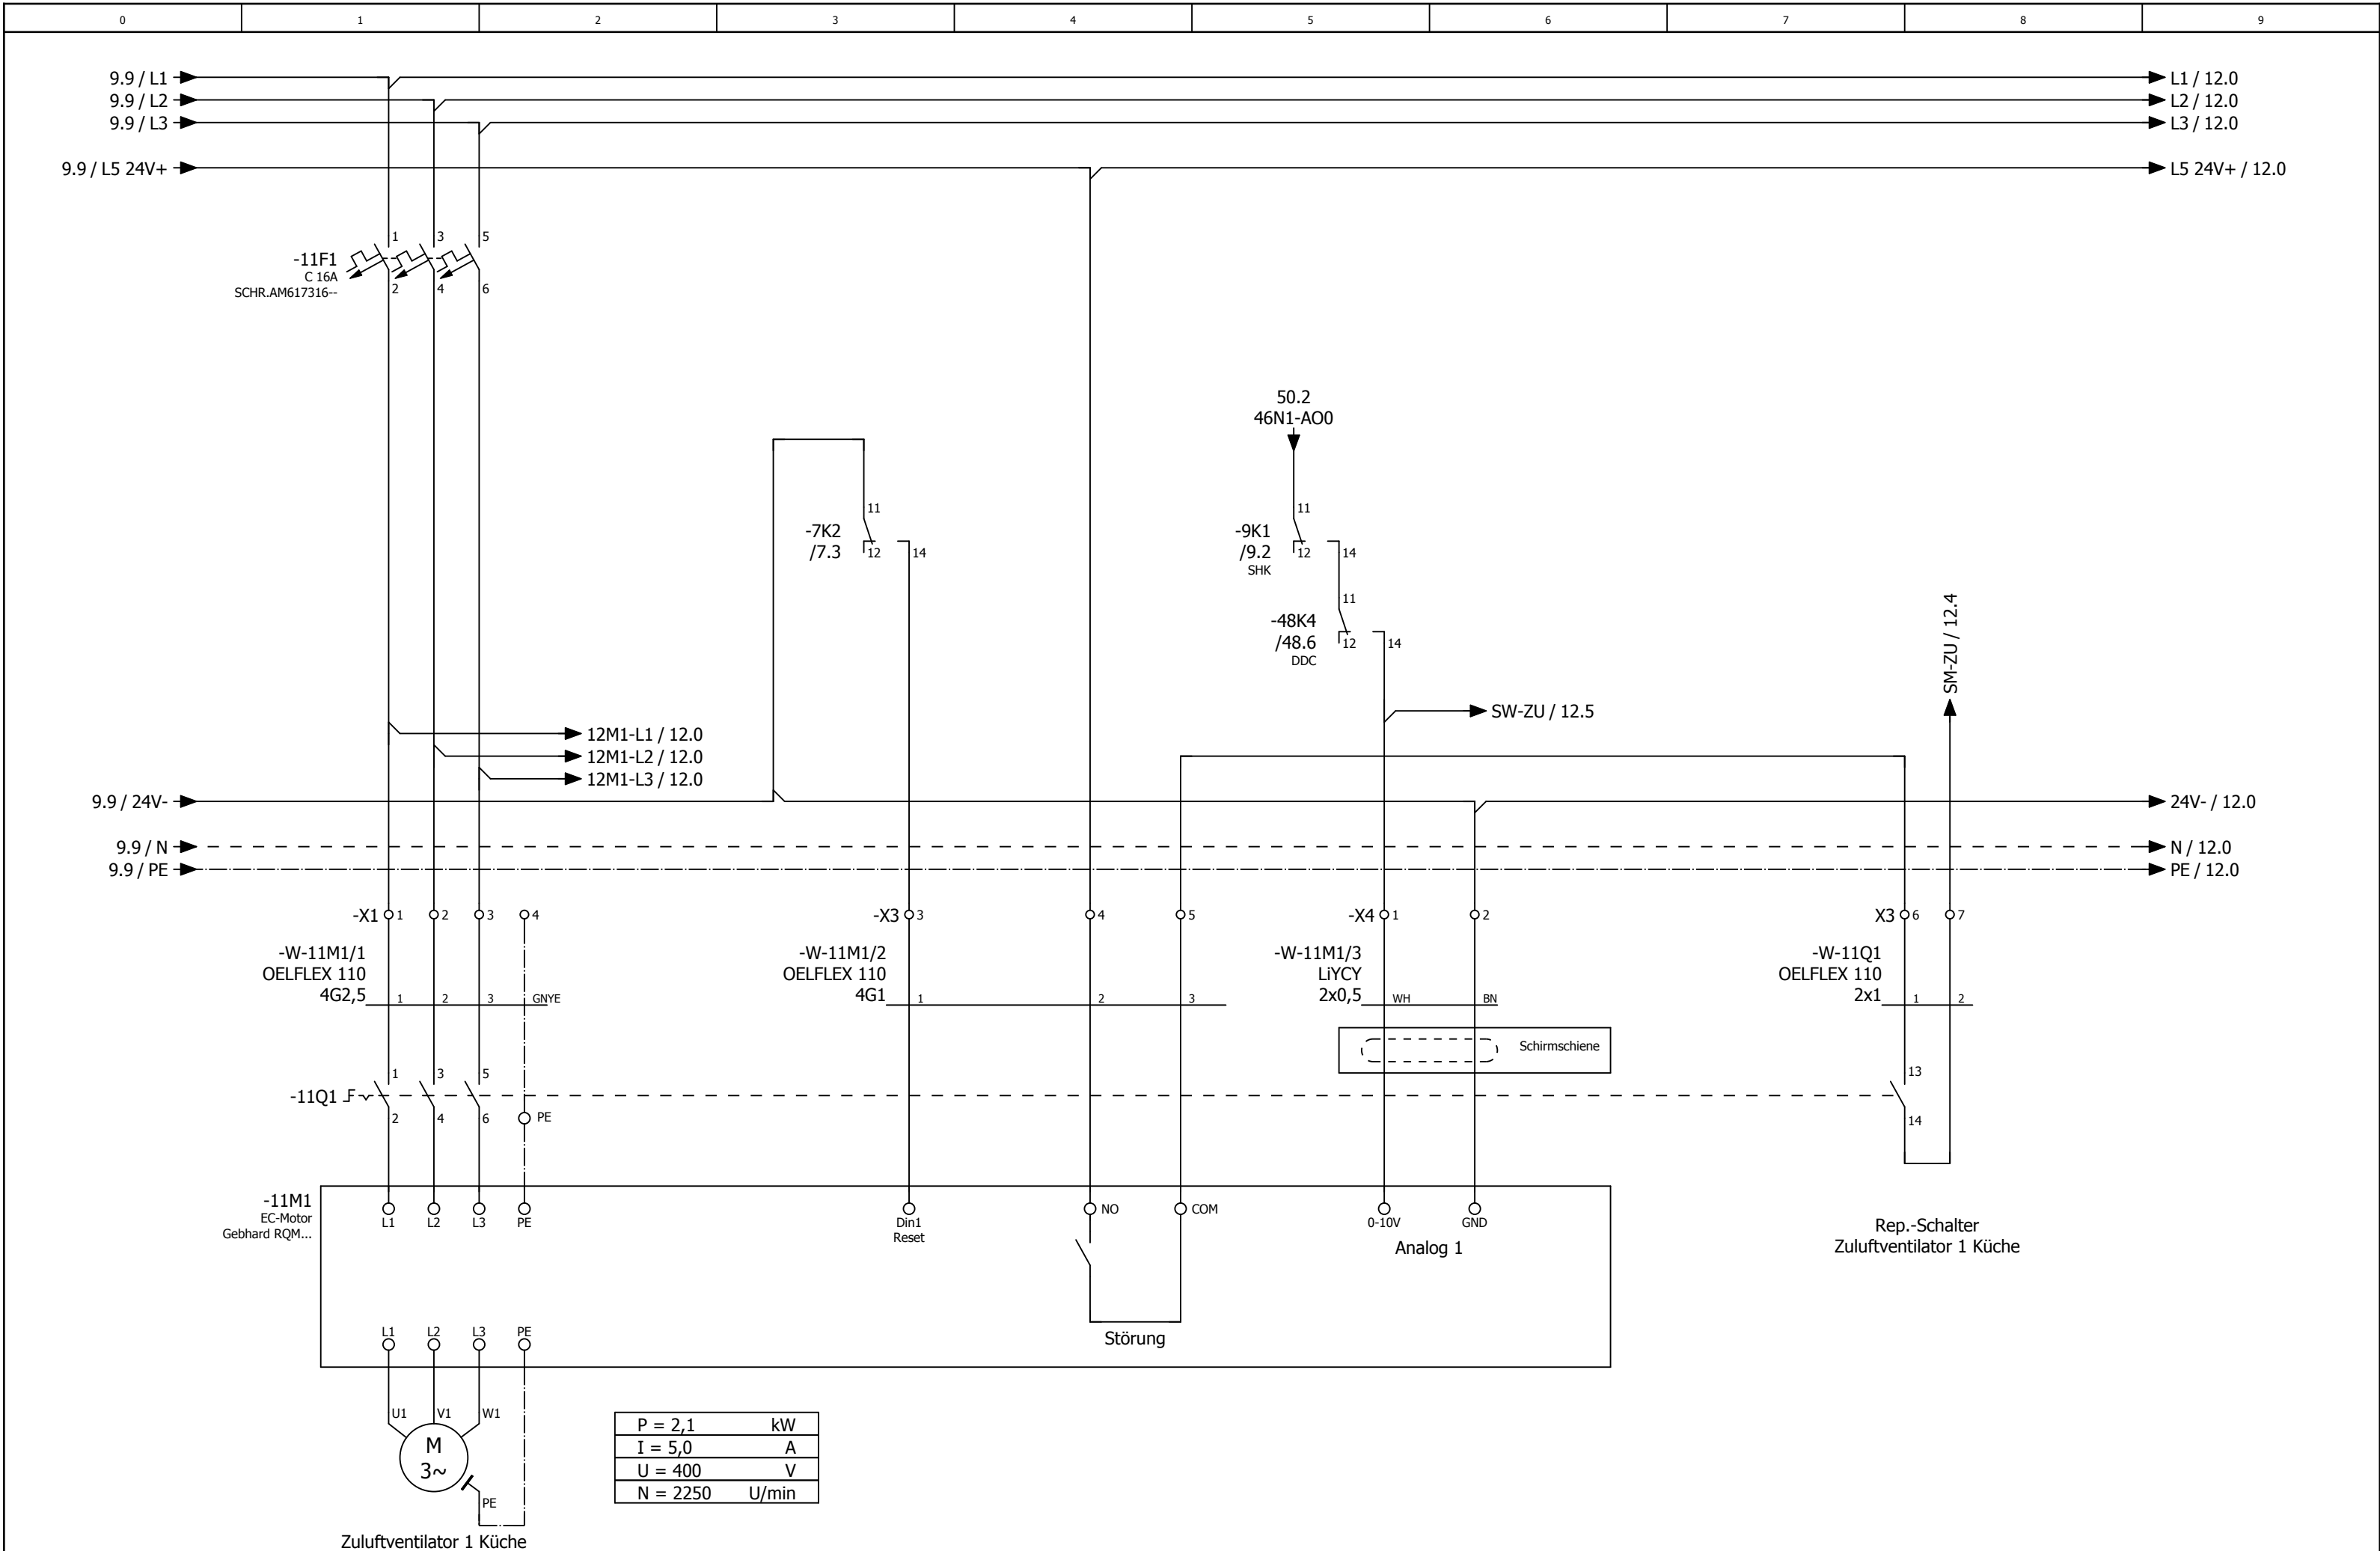

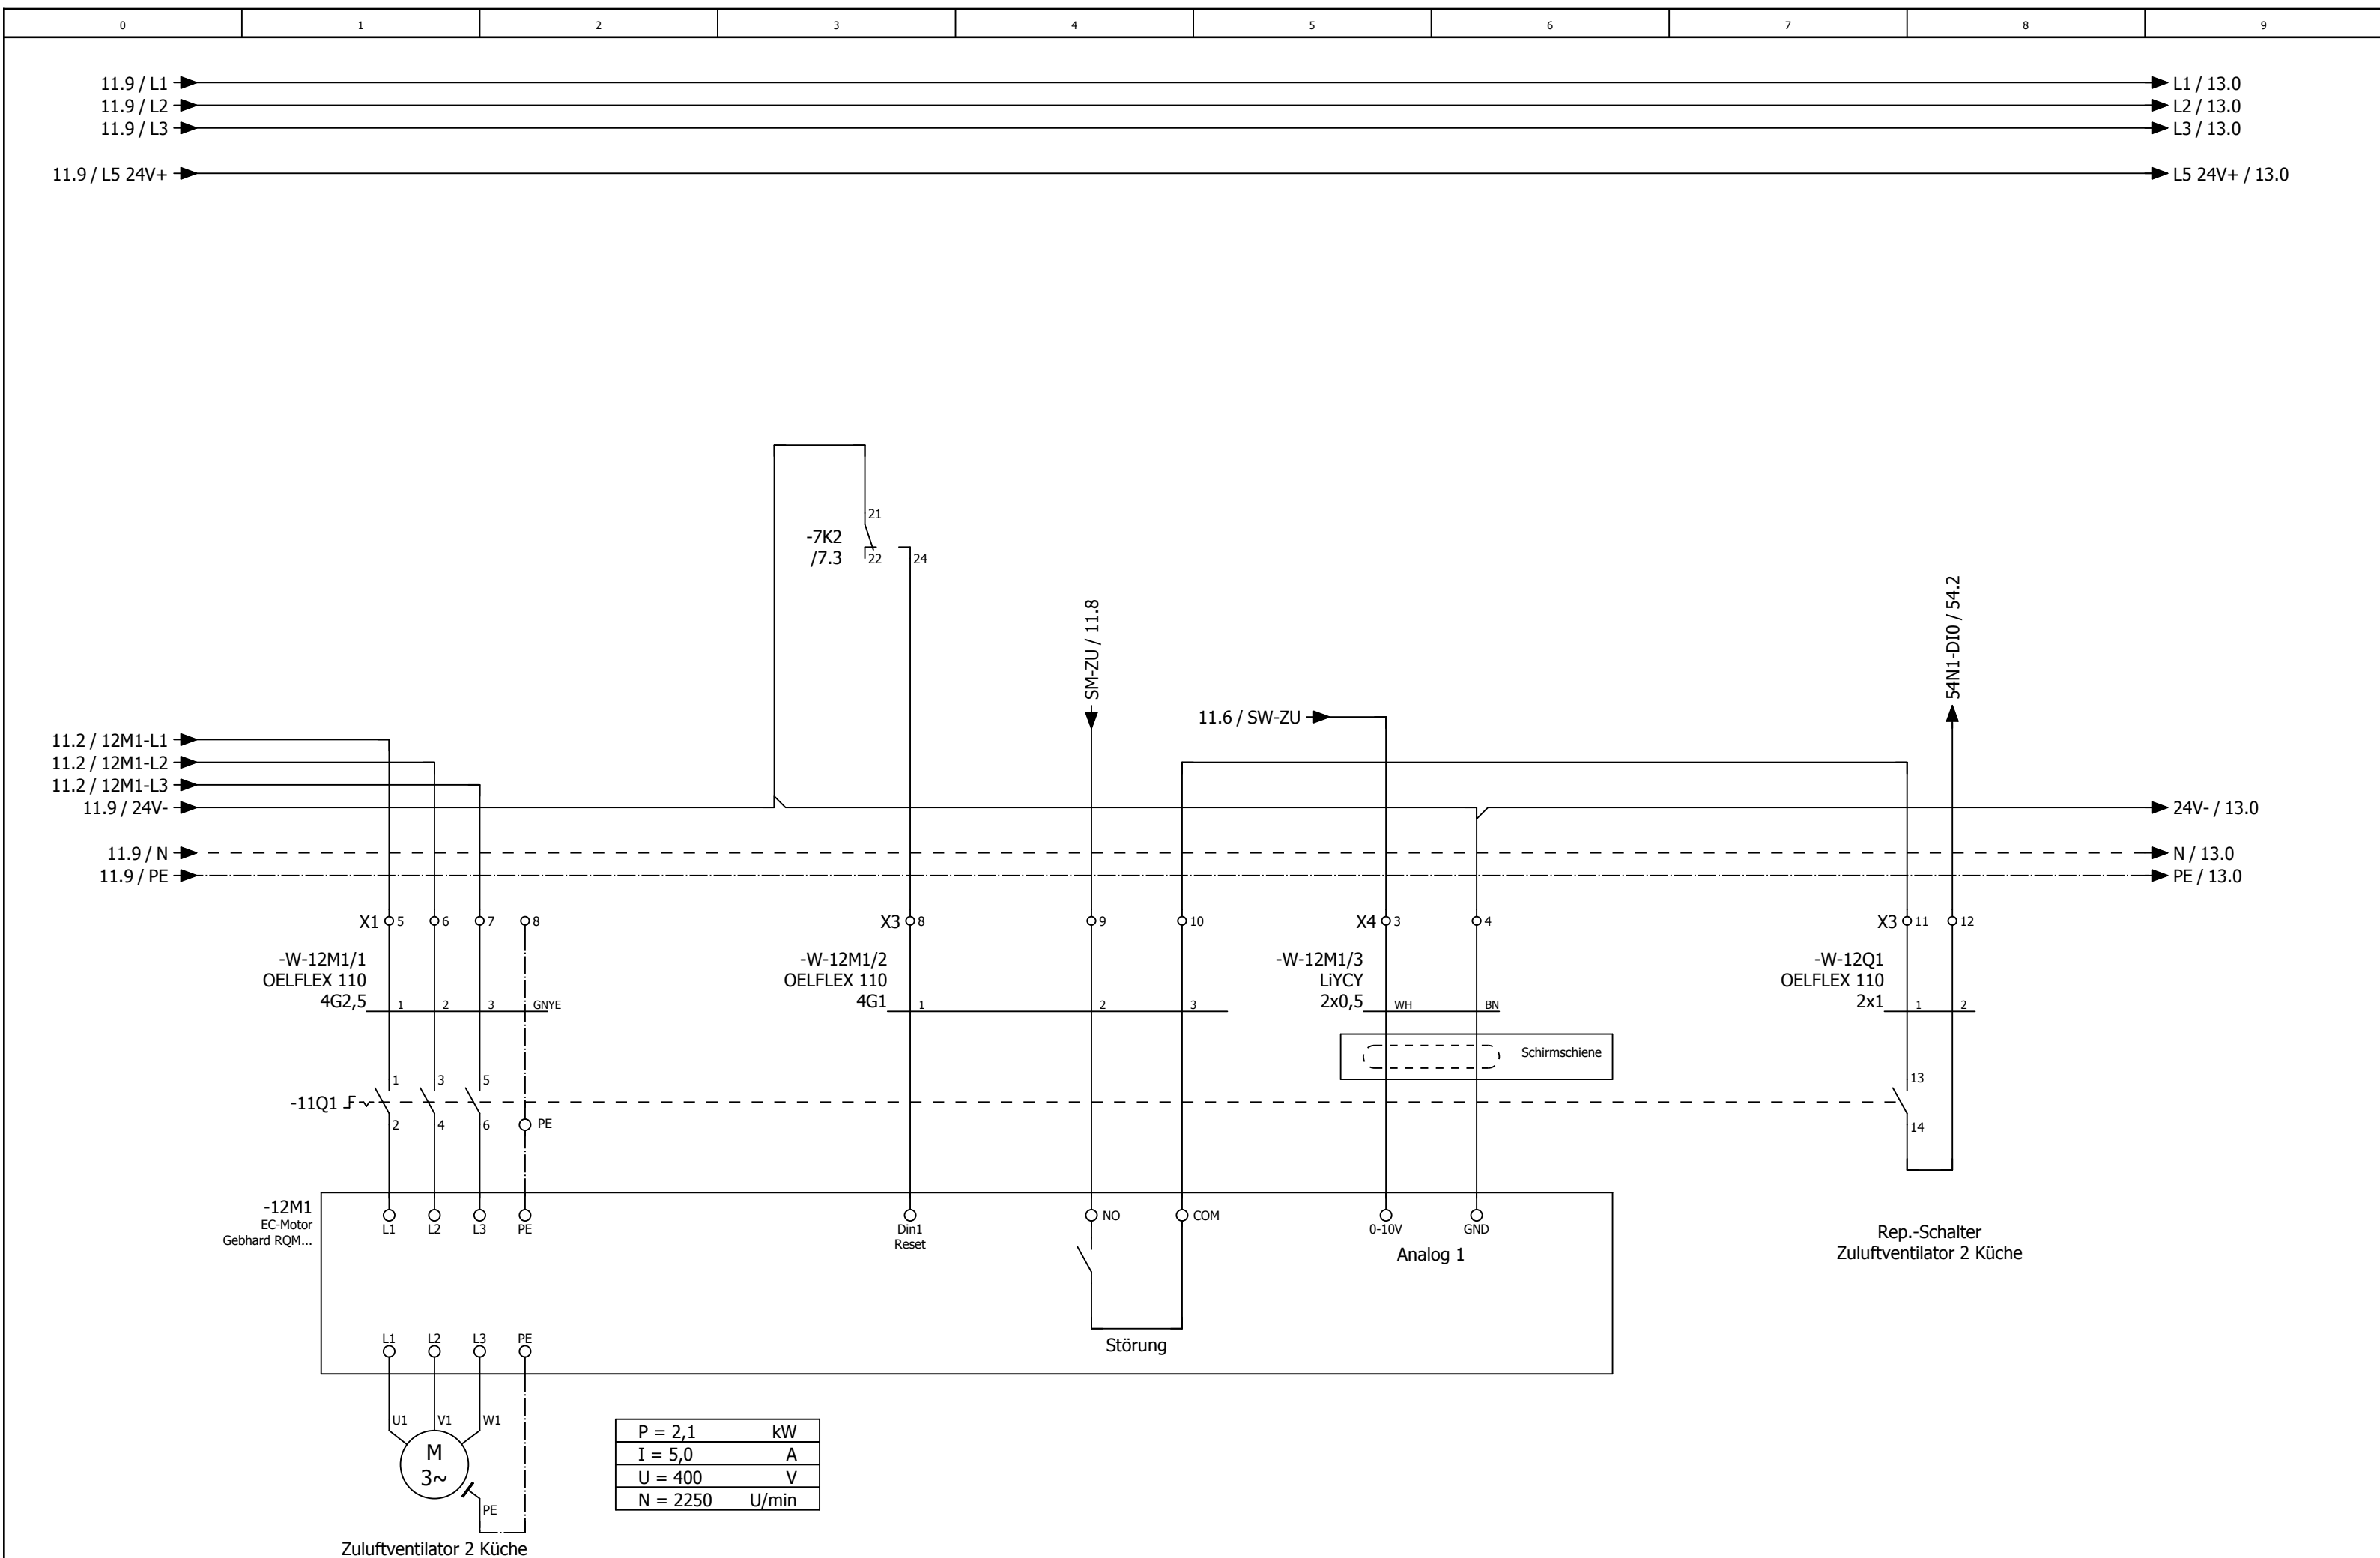

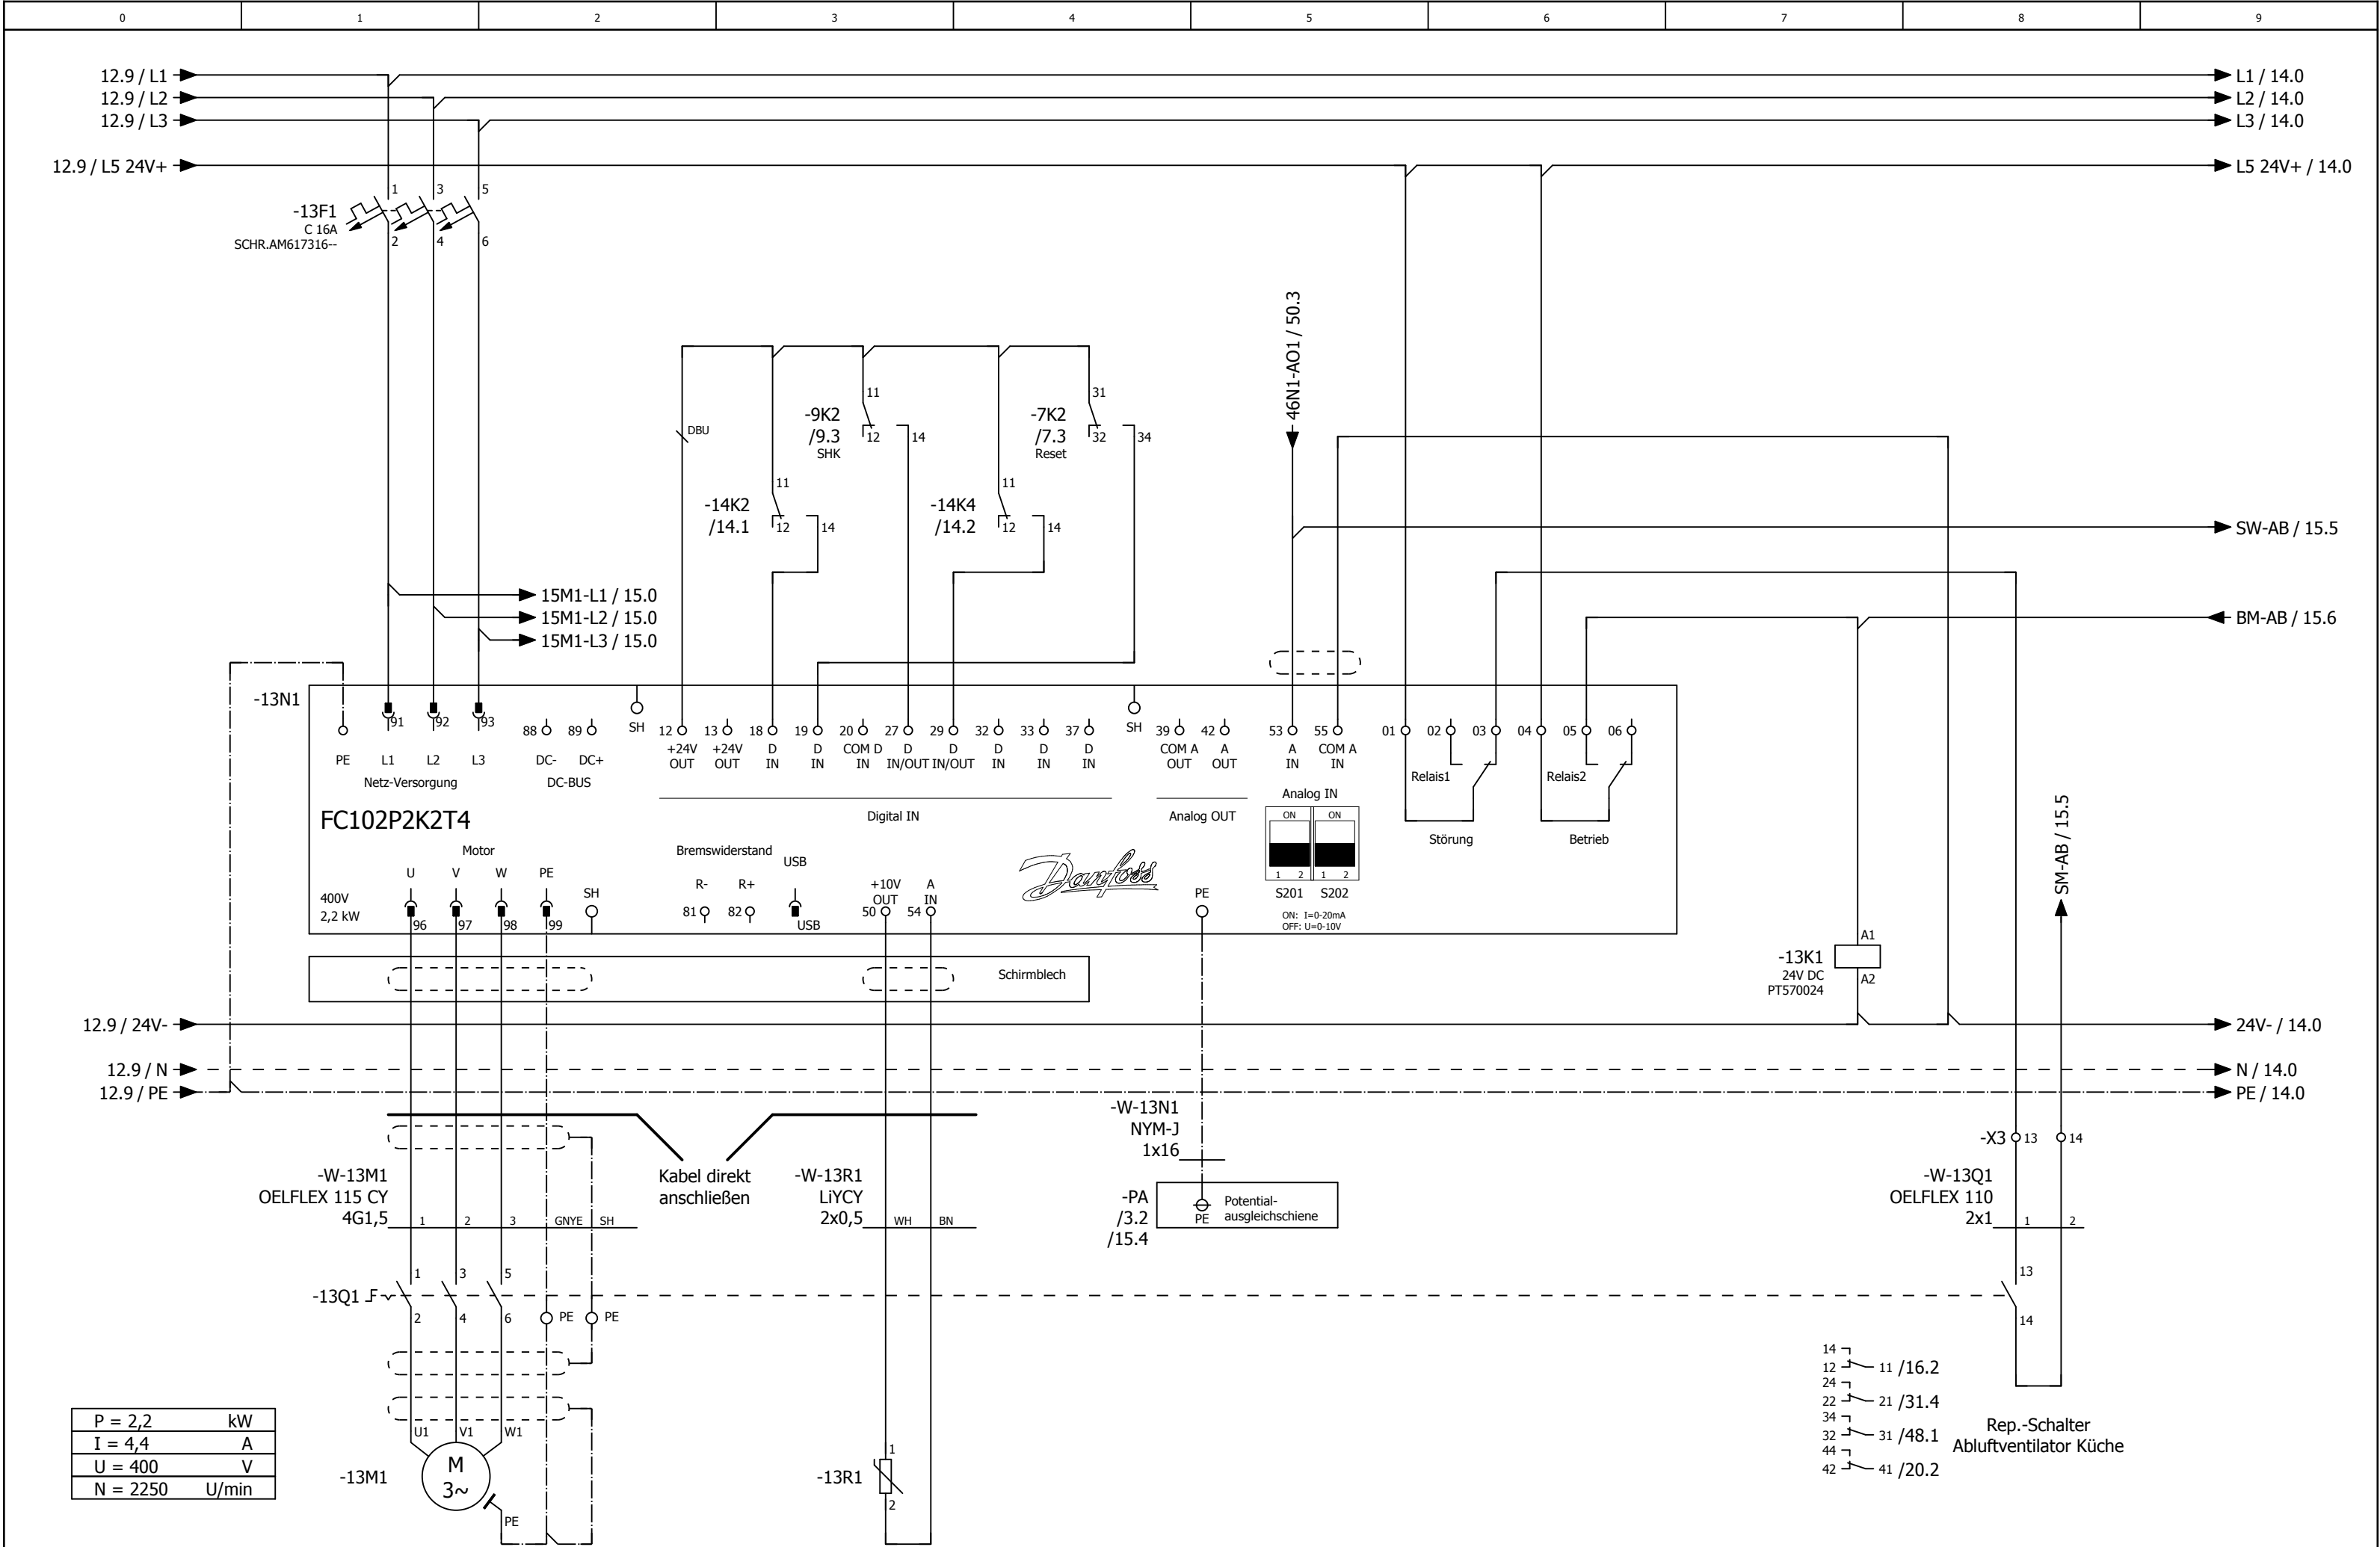

P = 2,2	kW
I = 4,4	A
U = 400	V
N = 2250	U/min

			Datum	09.12.2024	Pizzeria Da Giovanni	
			Bearb.	daniel.preuss	Lüftung Küche	
			Gepr.	M. Wagner		
Änderung	Datum	Name	Urspr		Ersatz von	Ersetzt durch



Abluftventilator Küche

Kundennr.: 7259


4493a


= RLT_1


+


Blatt 13


Blatt 14/ 43

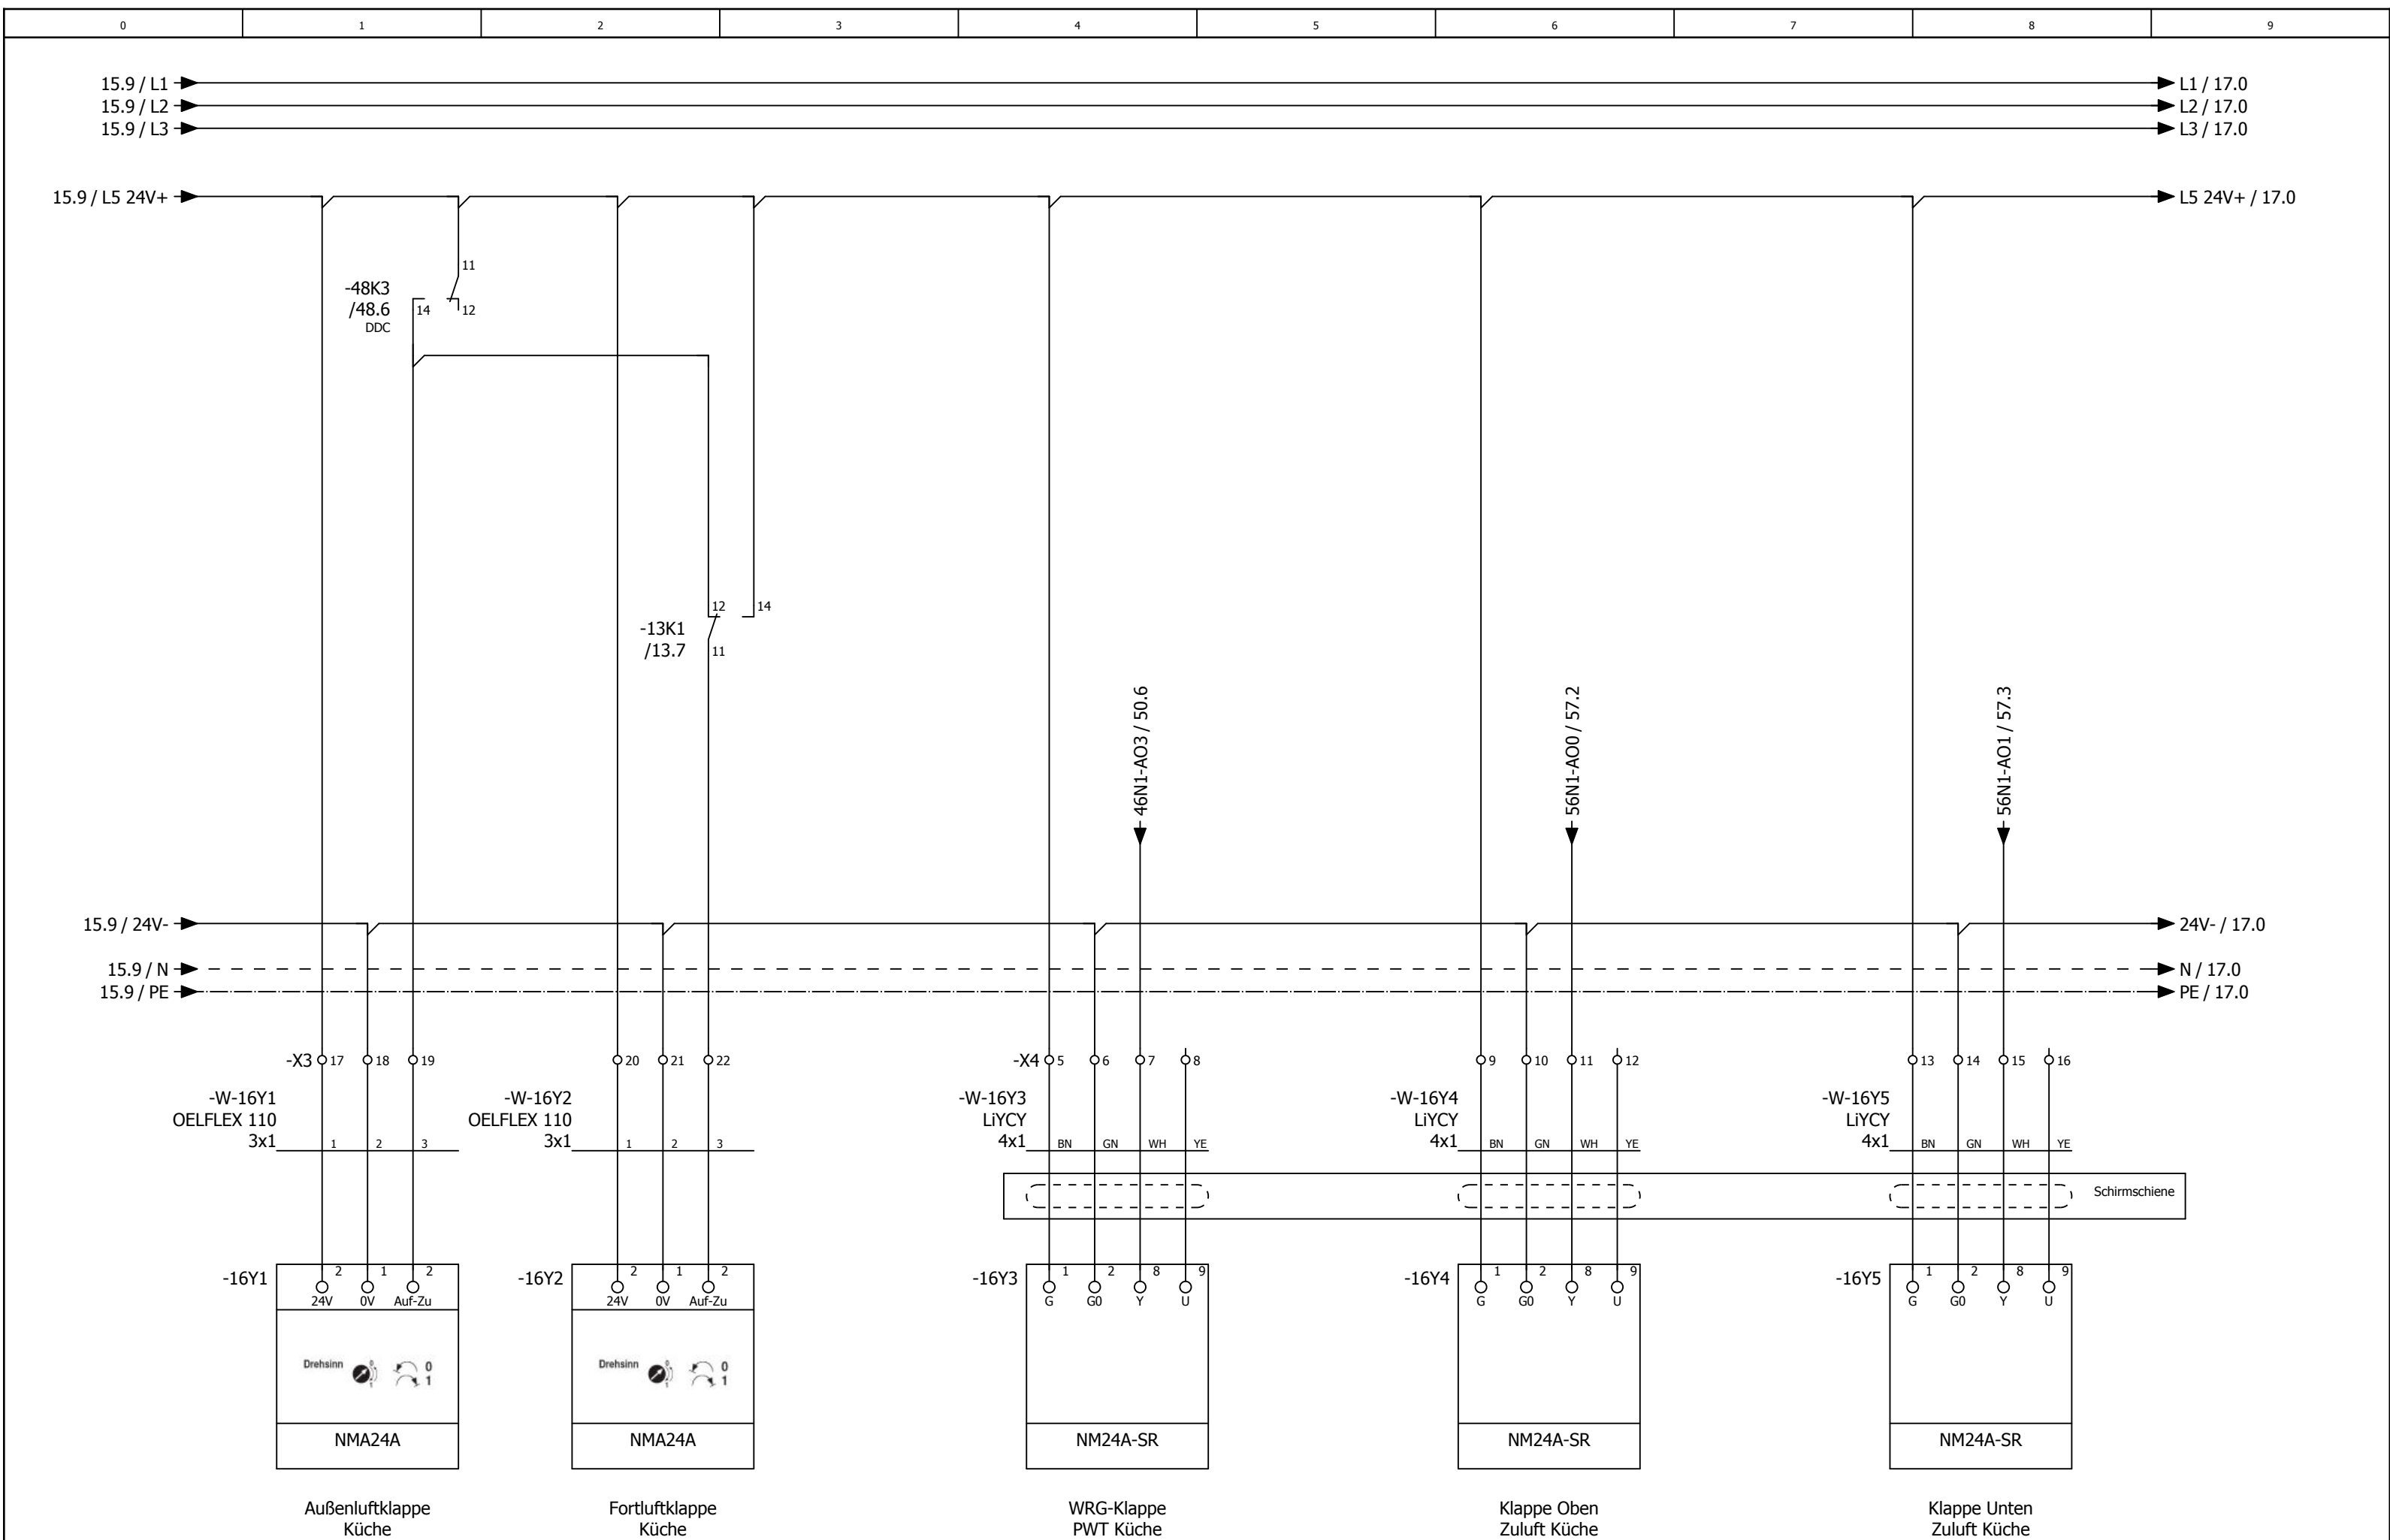

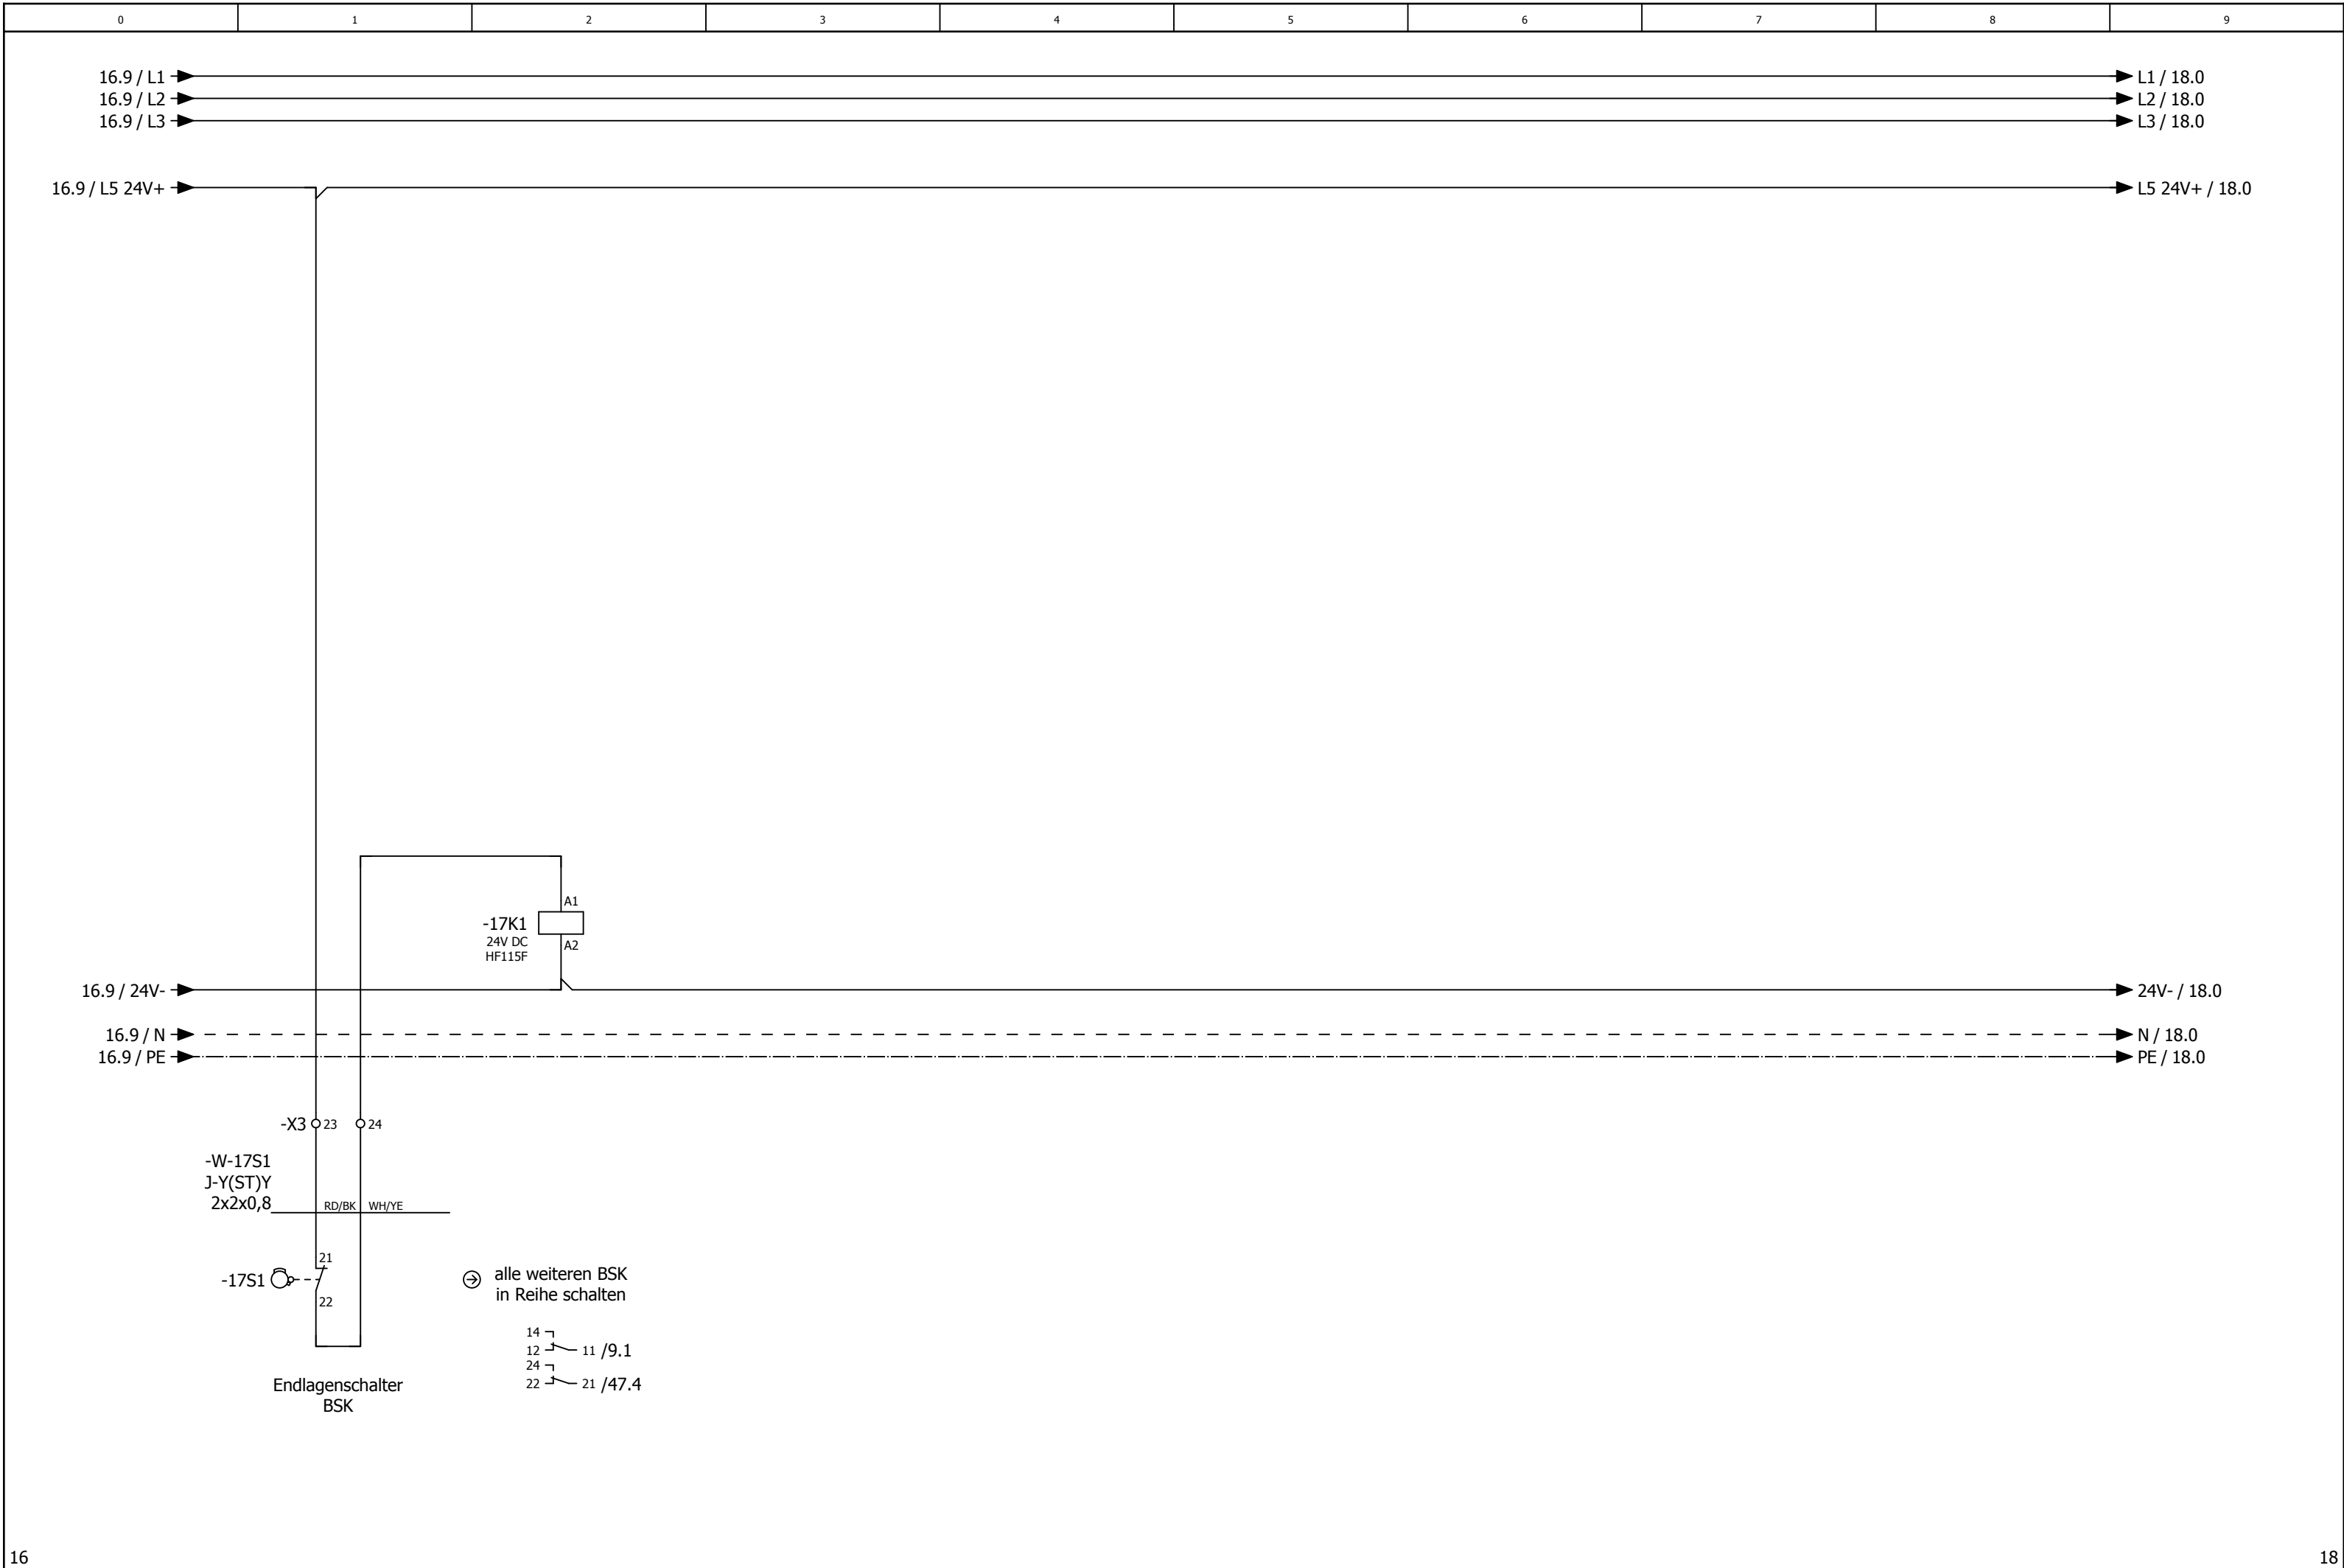


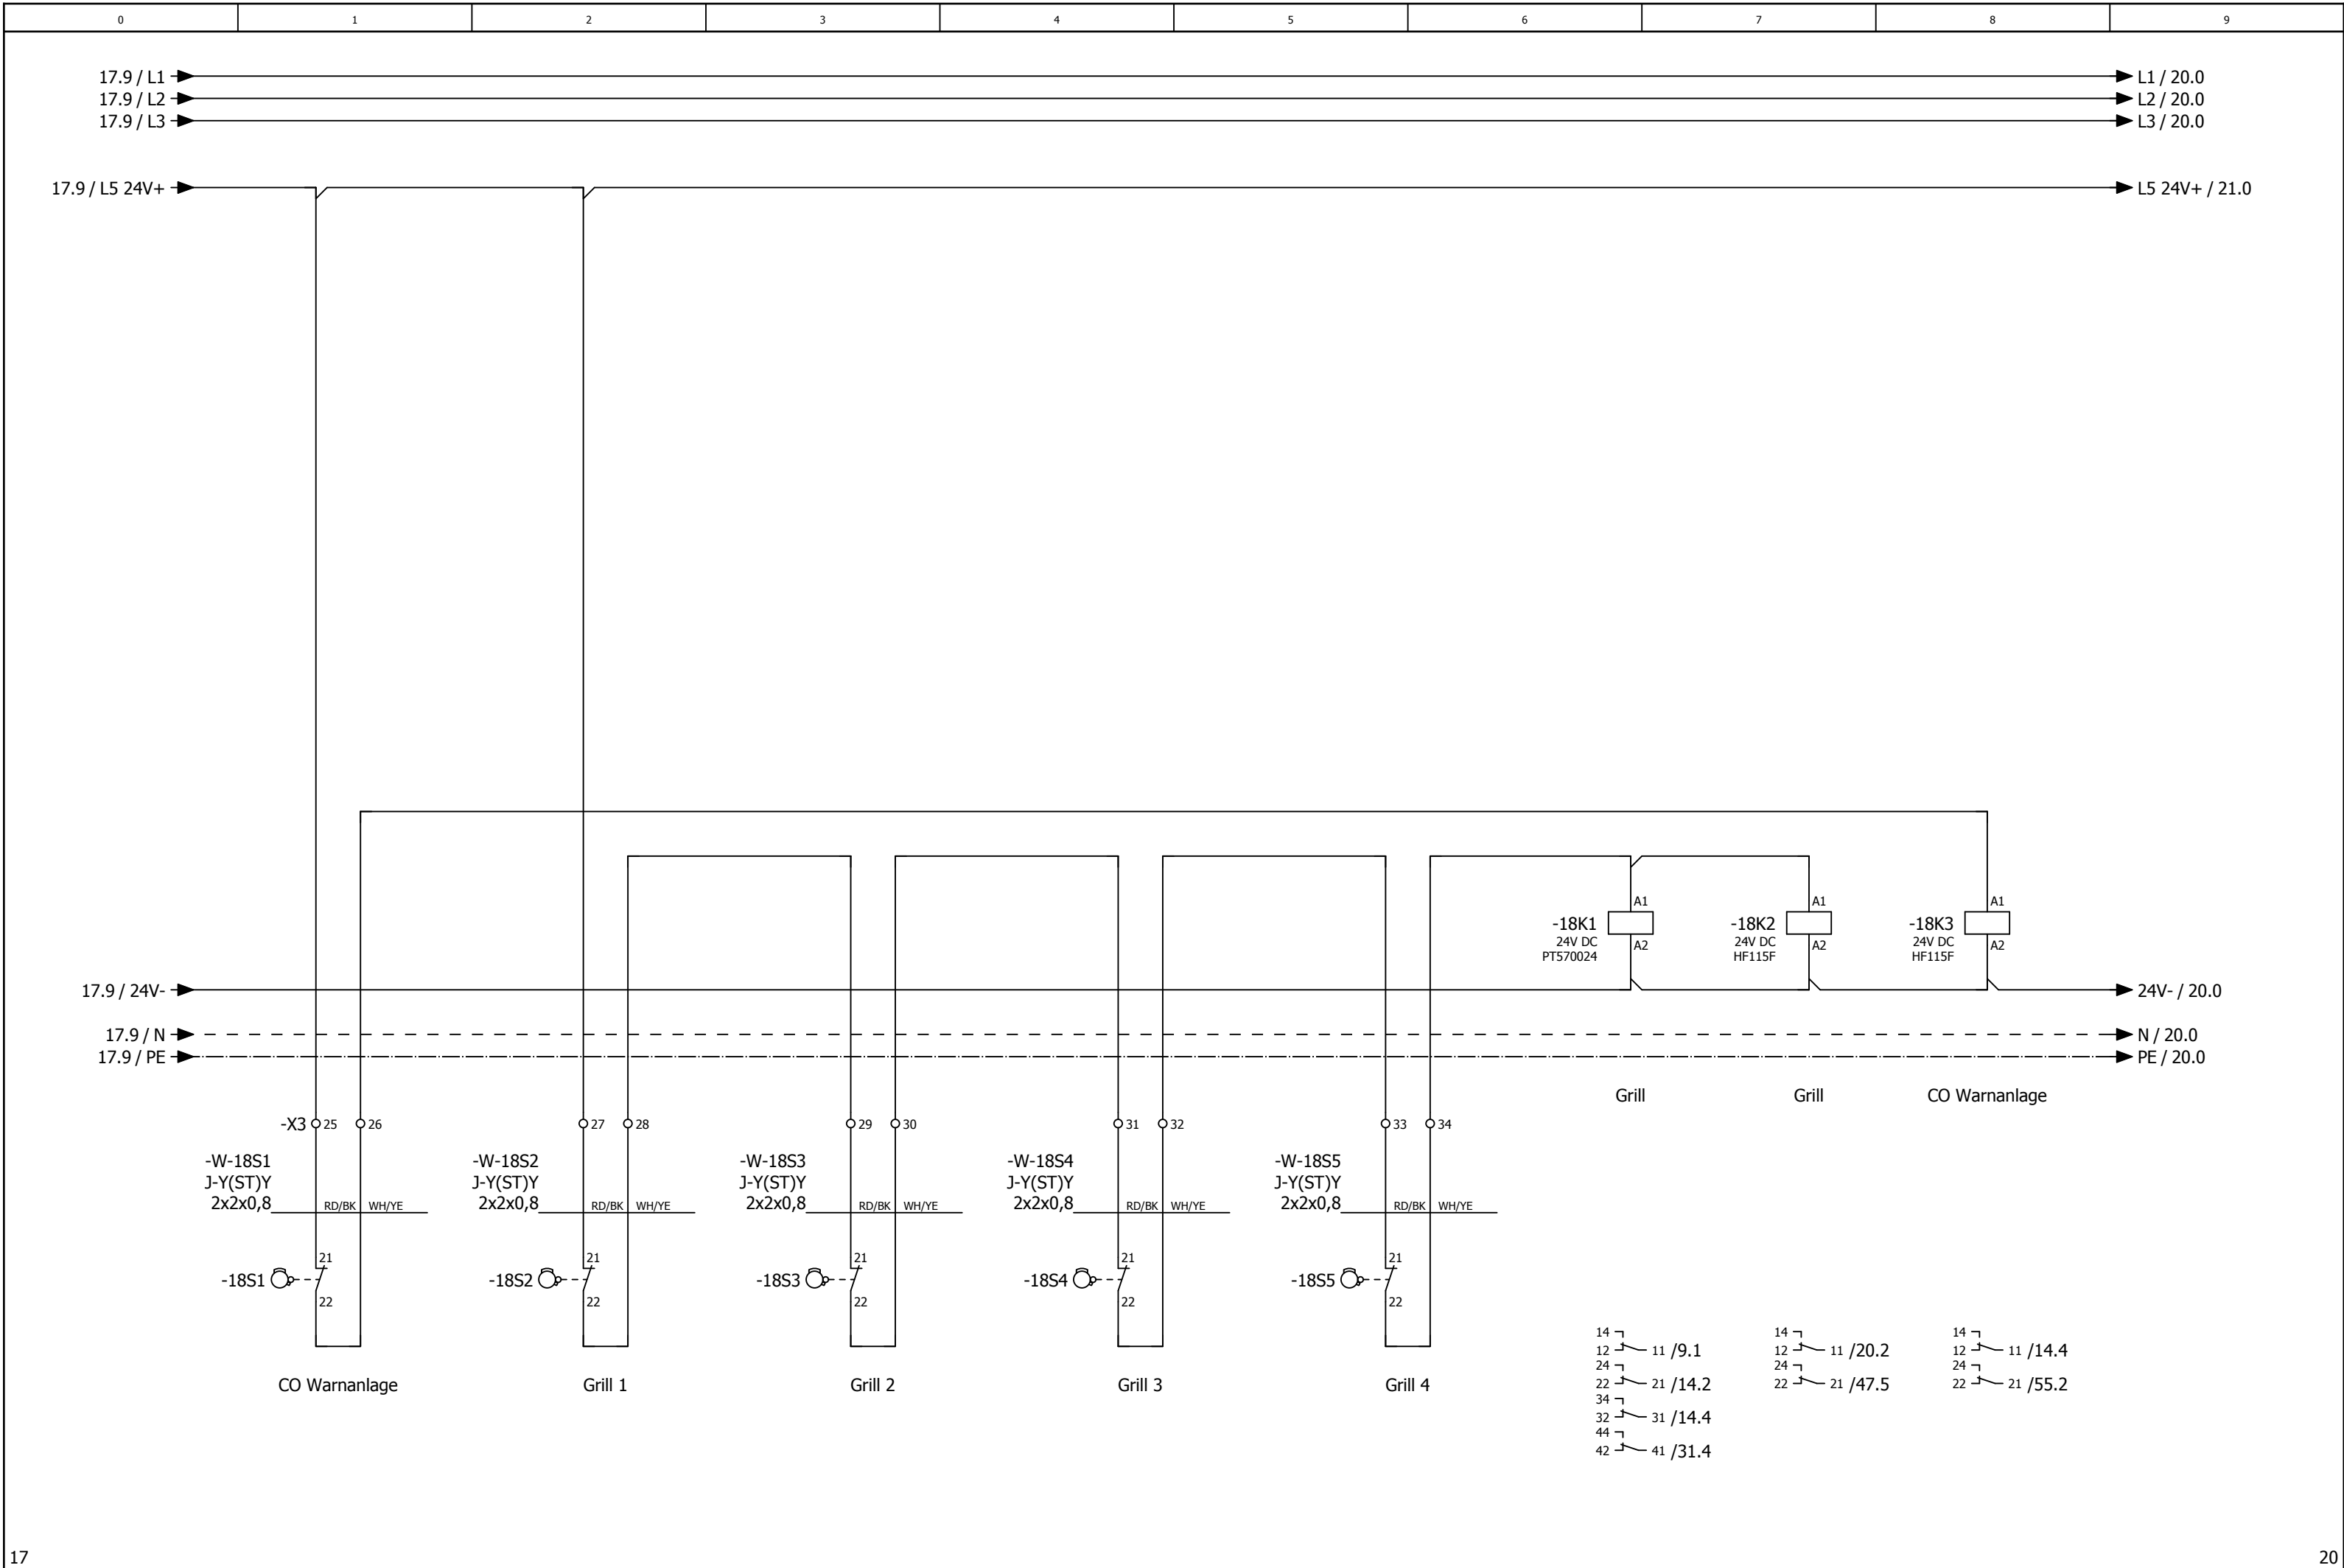


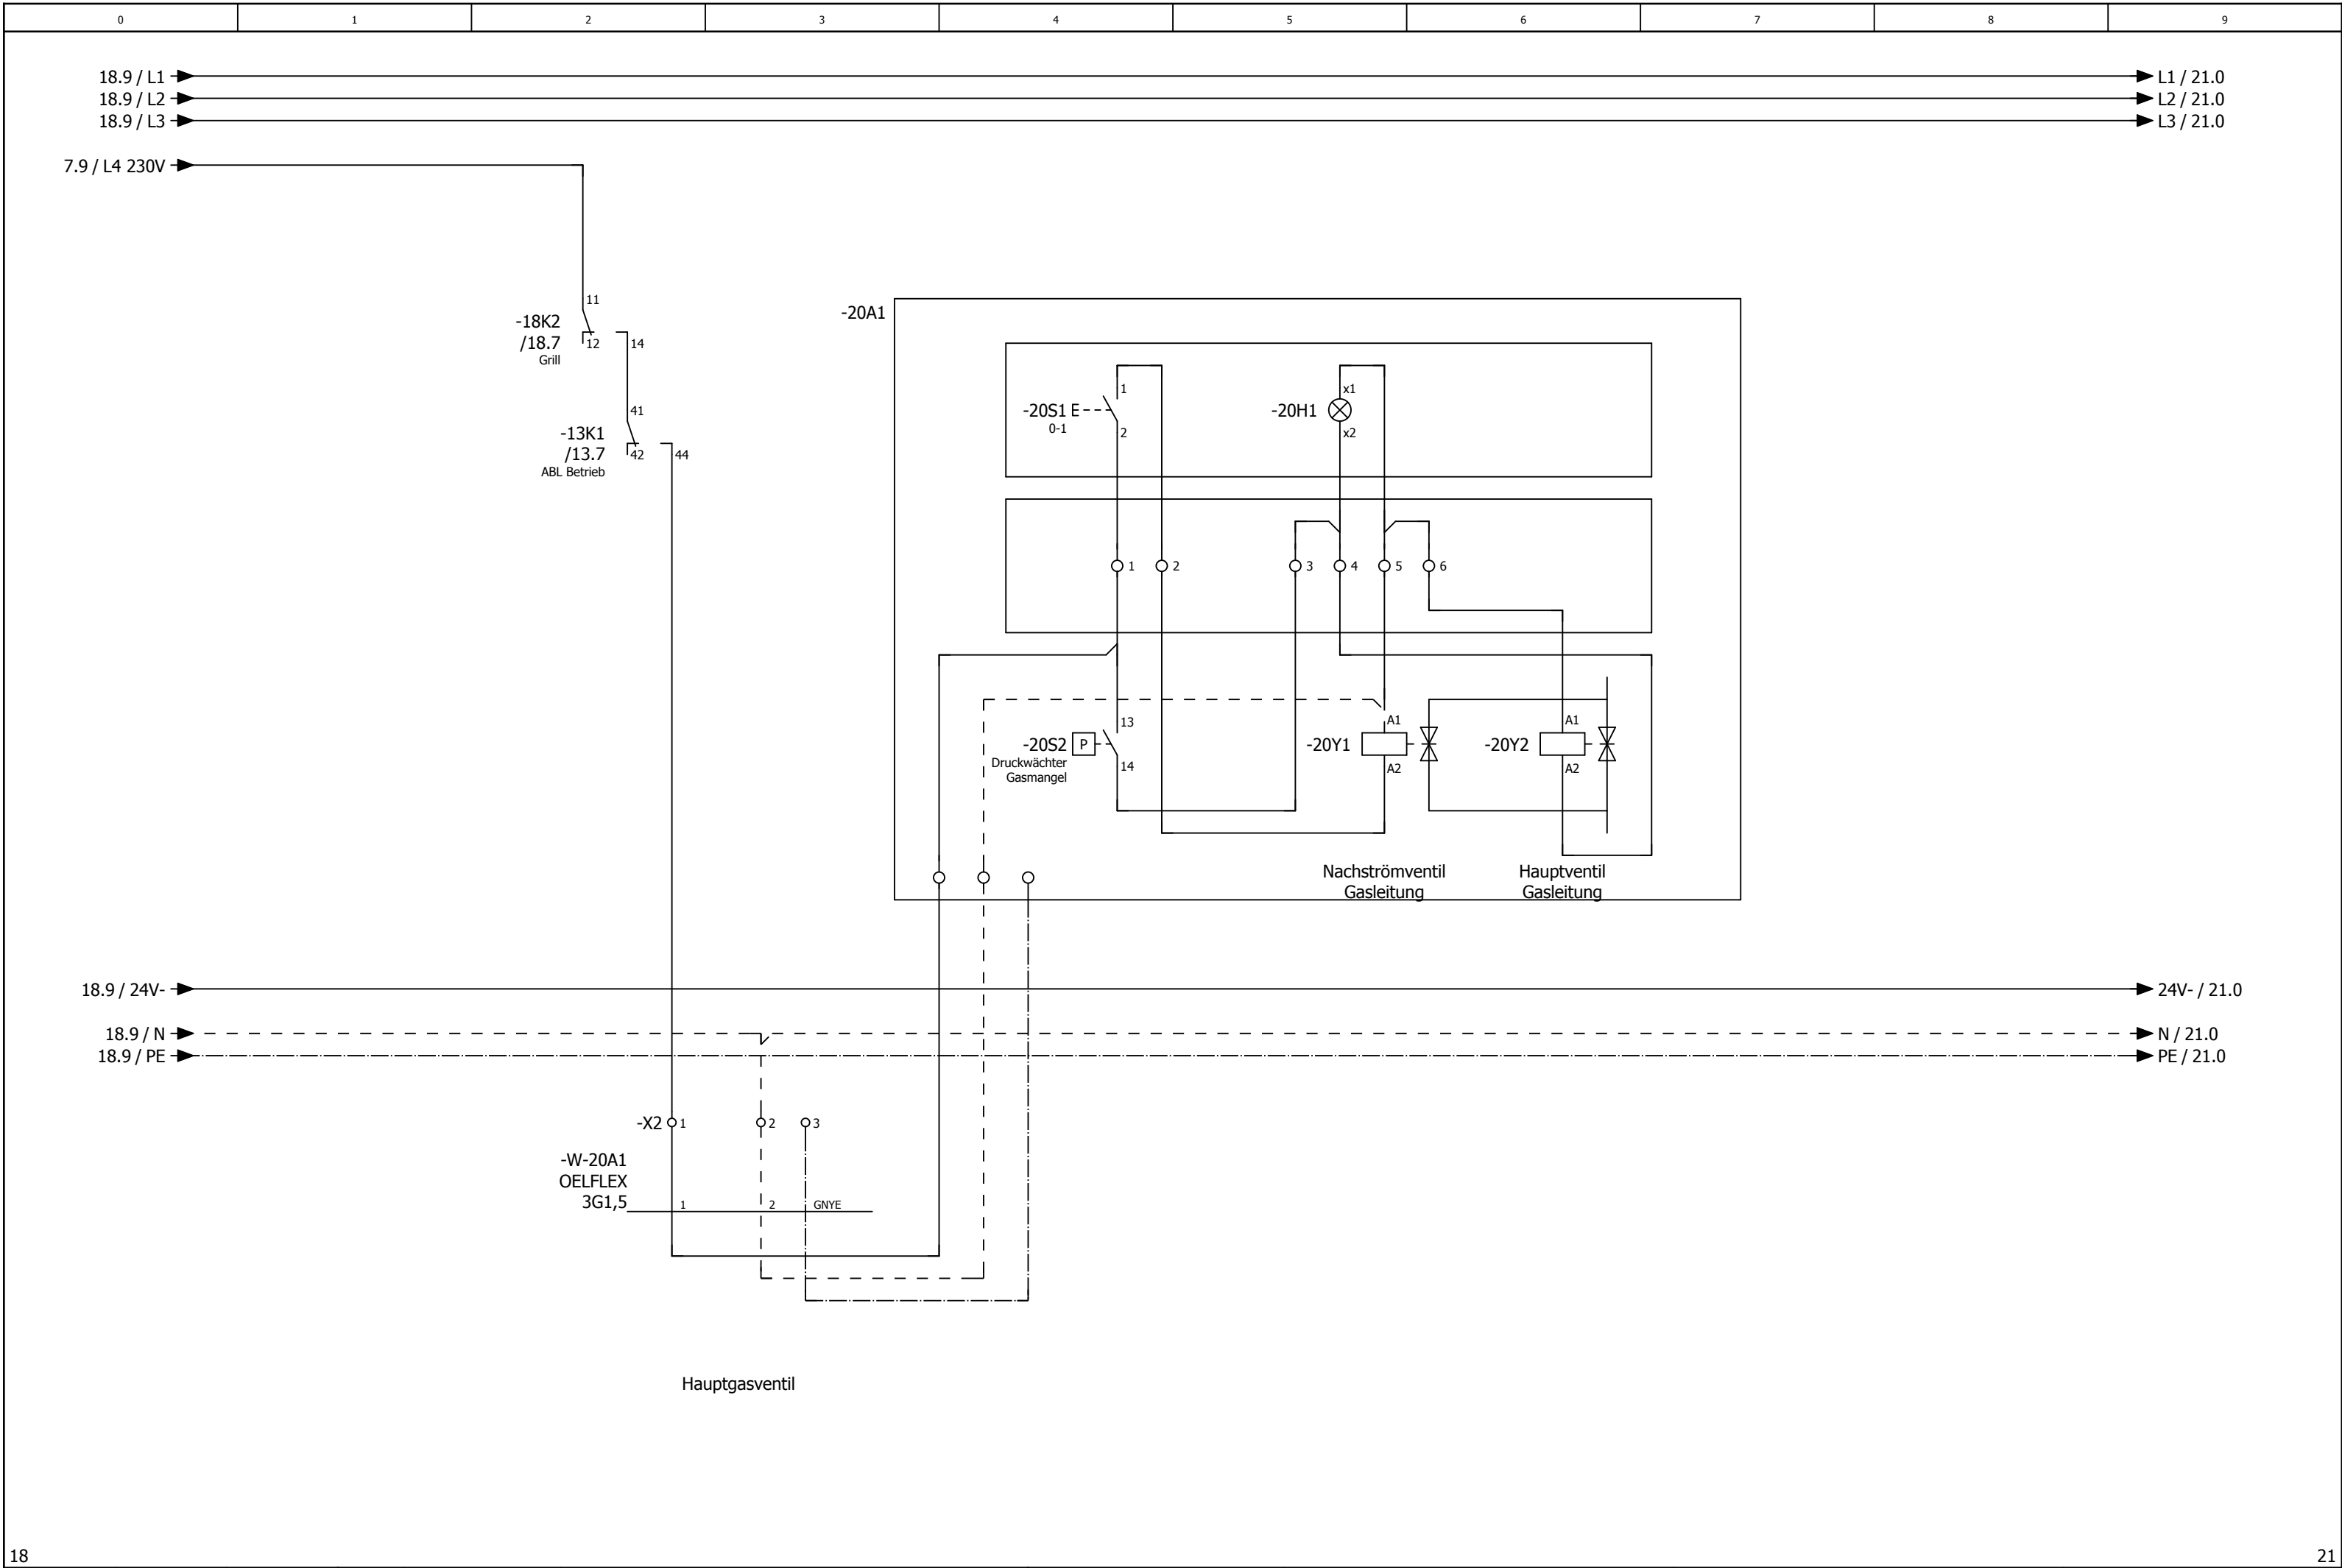

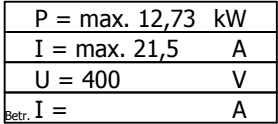

Wärmepumpe 1 Inneneinheit Küche

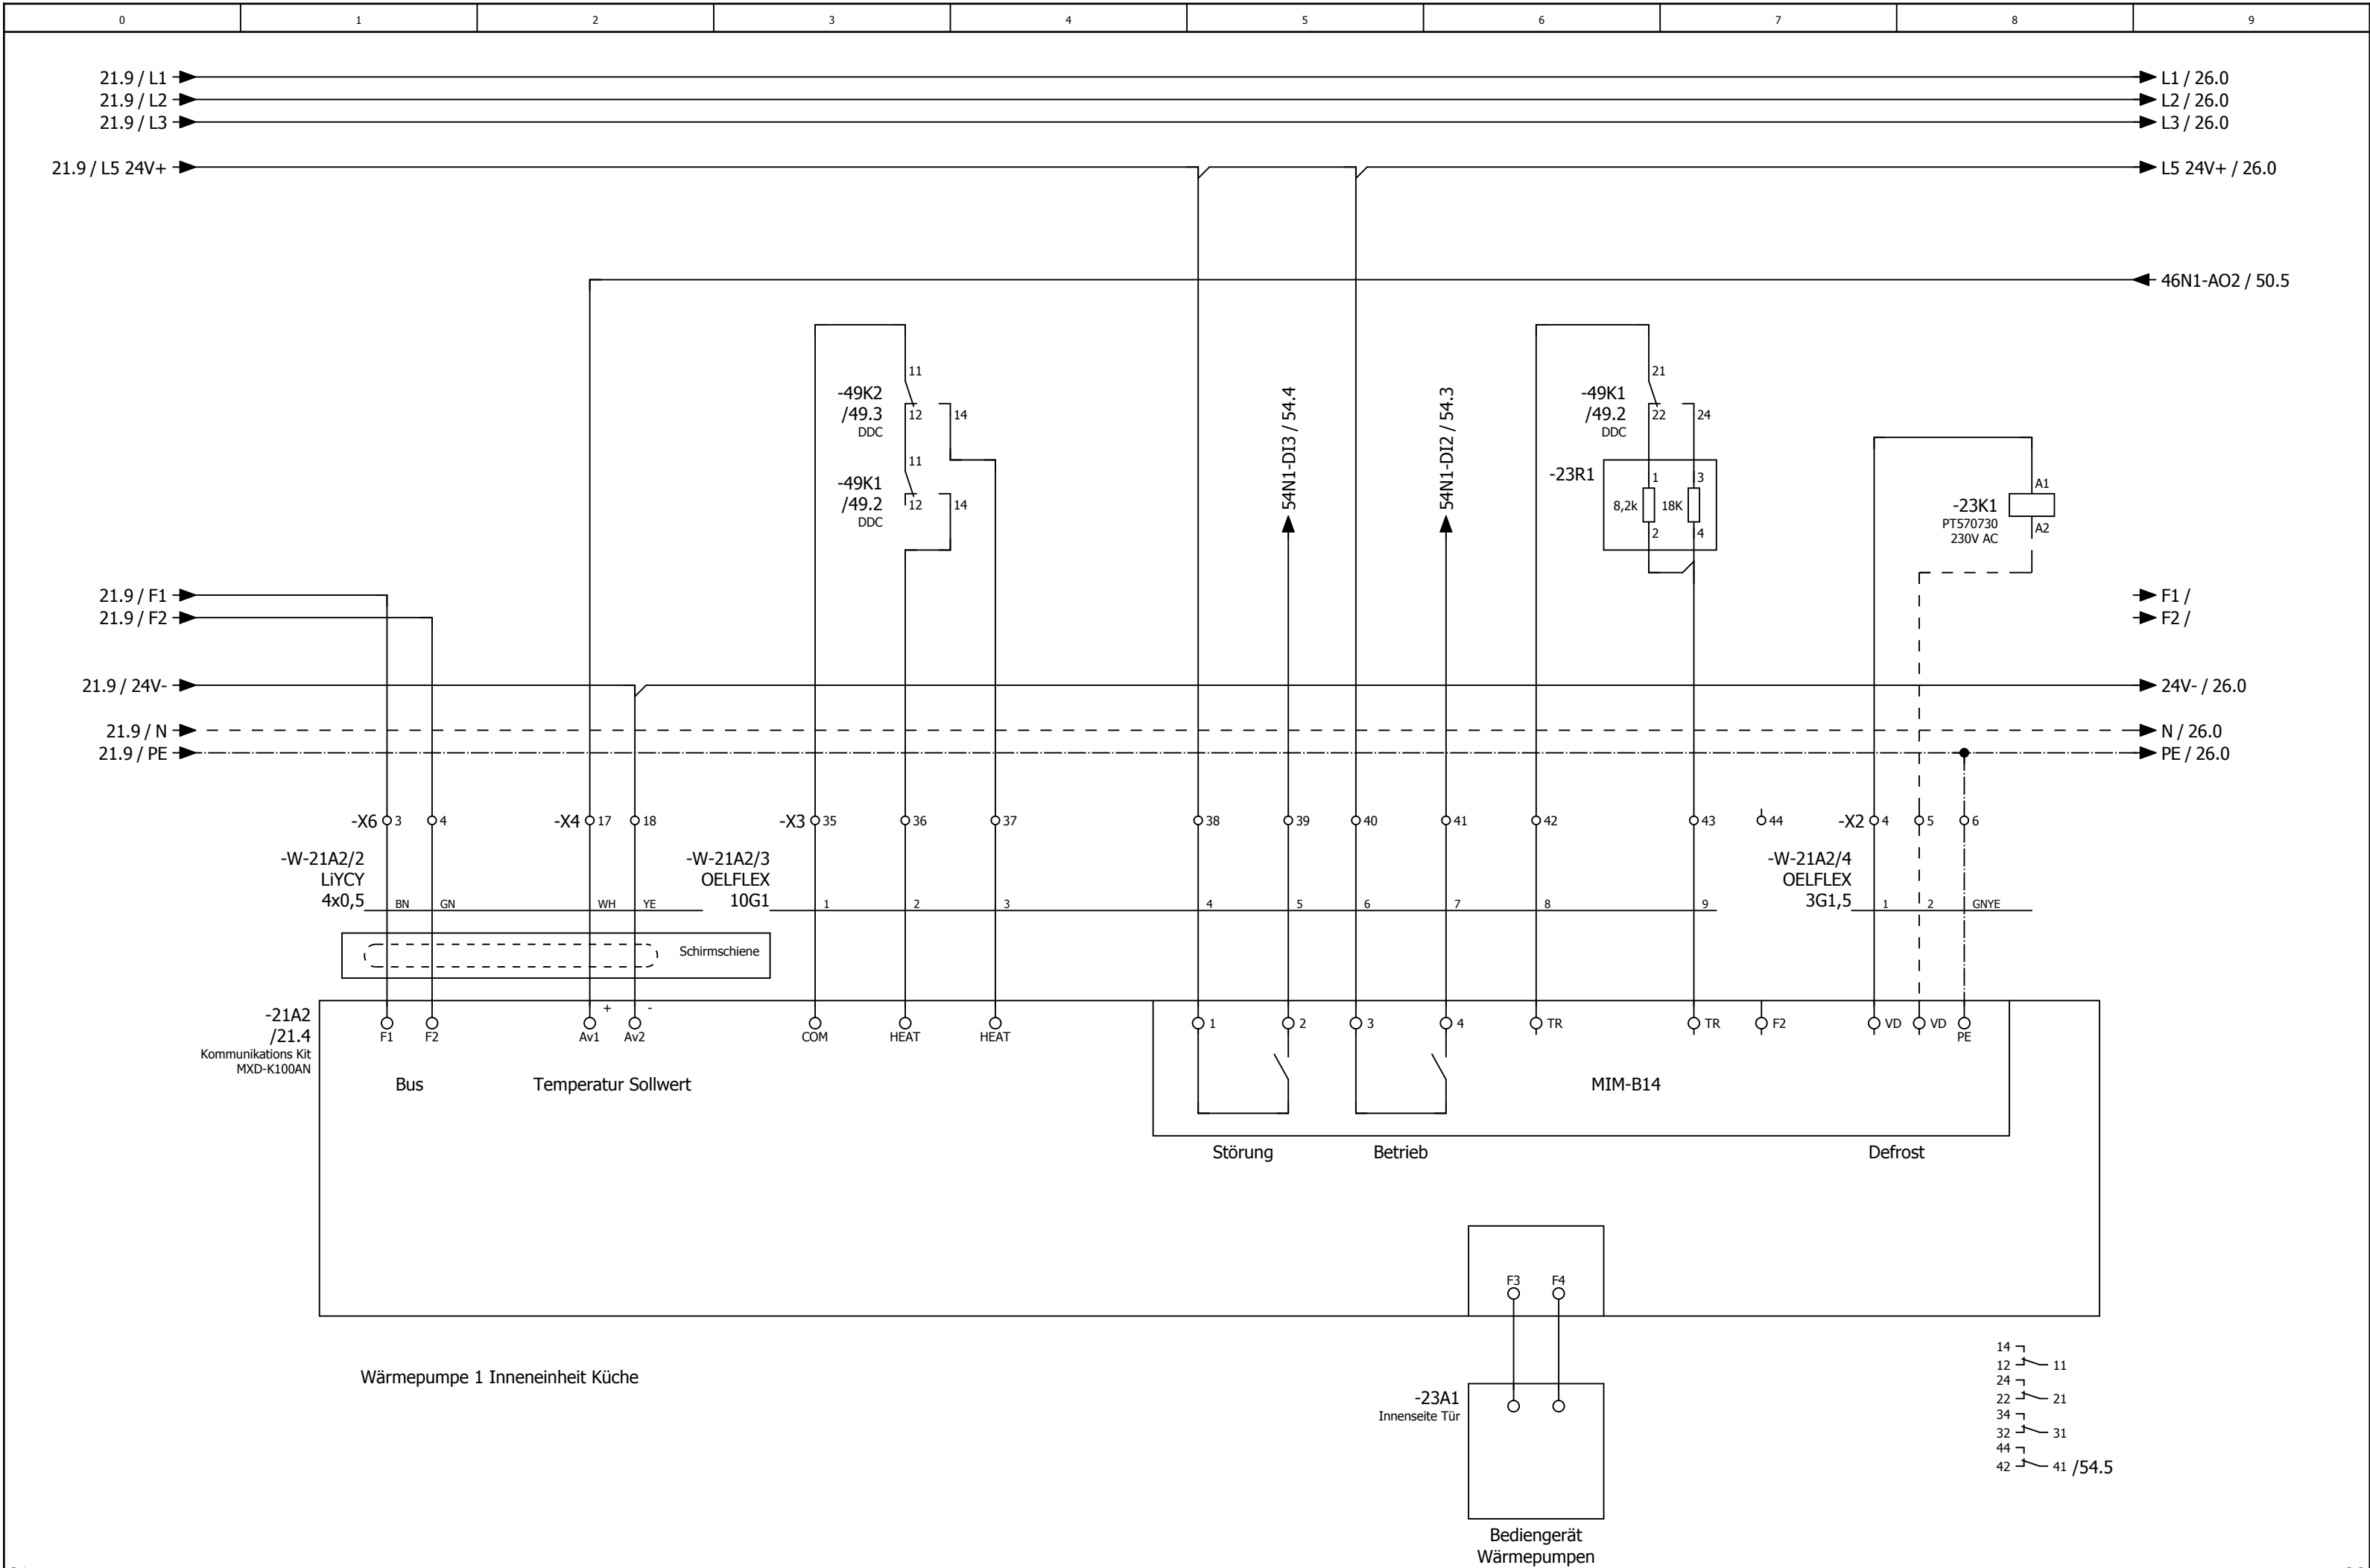


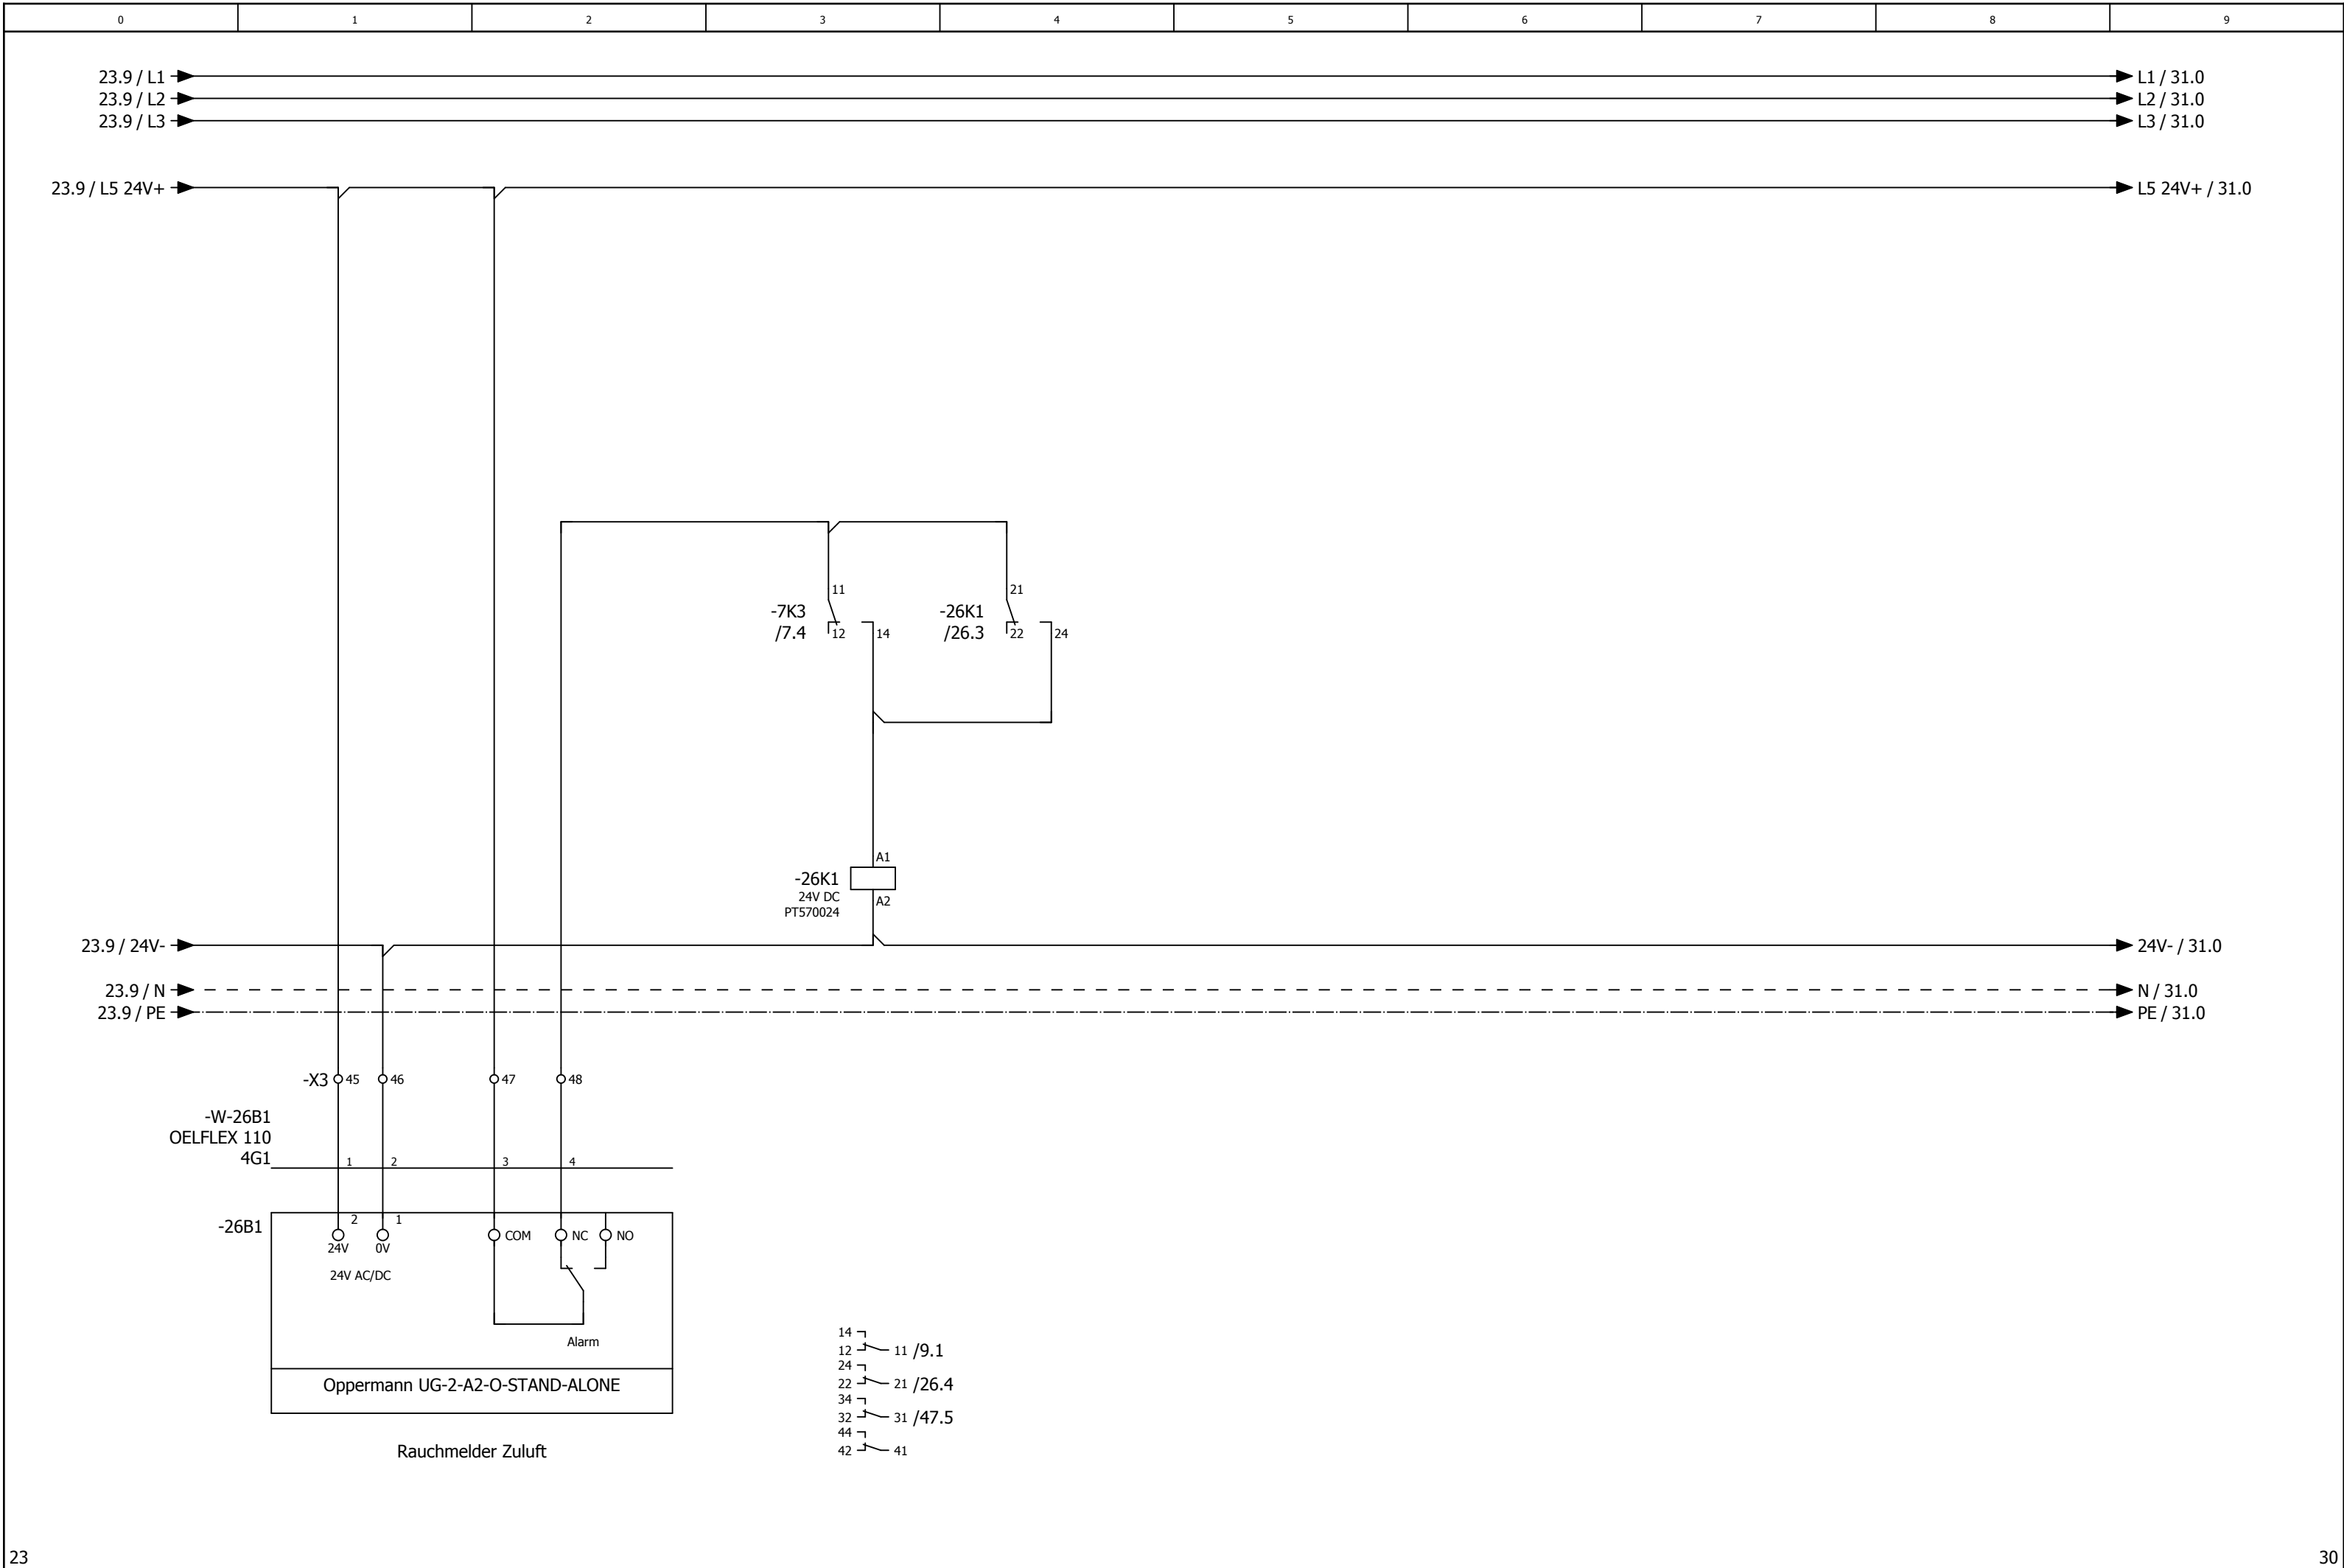


0	1	2	3	4	5	6	7	8	9
---	---	---	---	---	---	---	---	---	---


Anlage Allgemein

			Datum	09.12.2024	Pizzeria Da Giovanni Lüftung Küche			Anlagenkennzeichen Lüftung Küche				= RLT_1			
			Bearb.	daniel.preuss								+		Blatt	30
			Gepr	M. Wagner						Kundennr.: 7259		4493a		Blatt	24/ 43
Änderung	Datum	Name	Urspr		Ersatz von	Ersetzt durch									

0	1	2	3	4	5	6	7	8	9
---	---	---	---	---	---	---	---	---	---

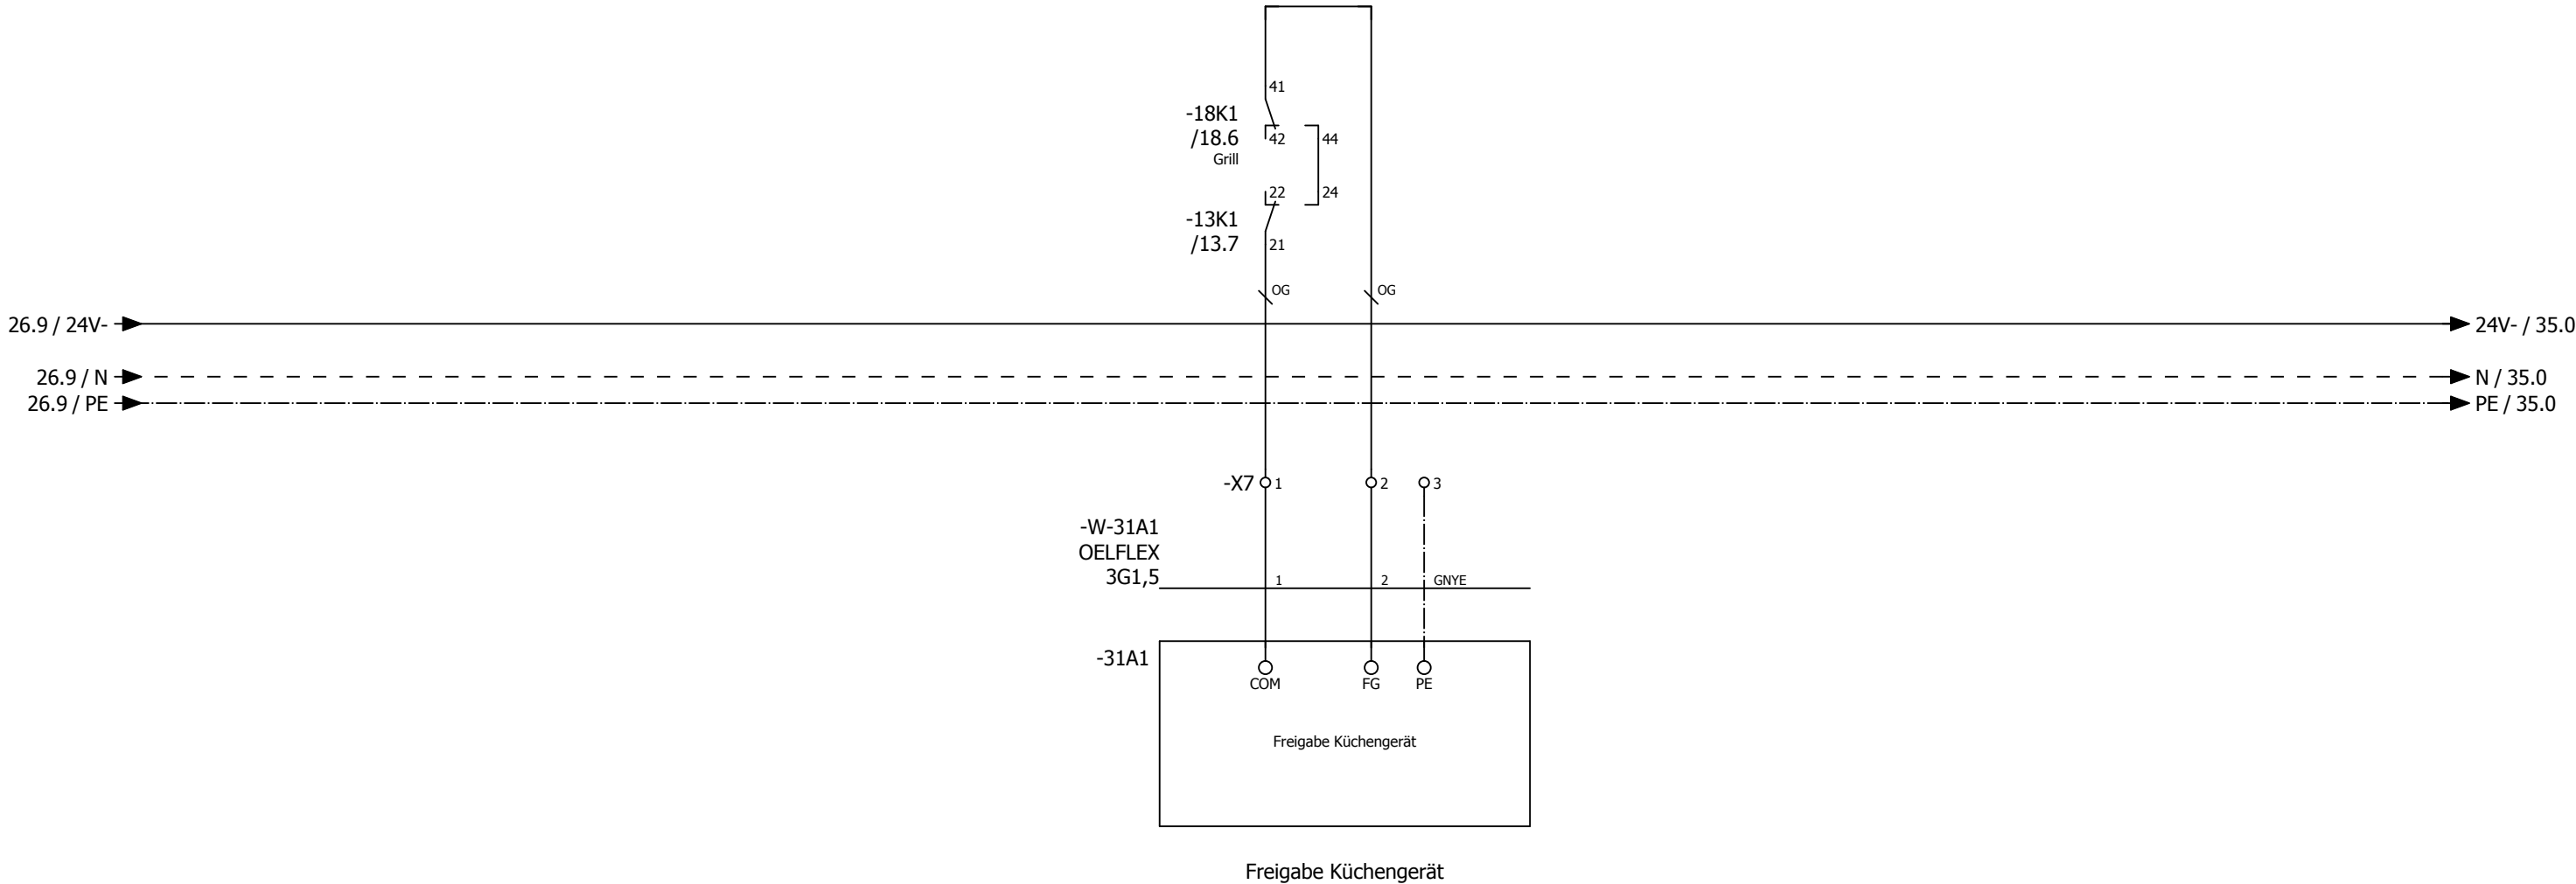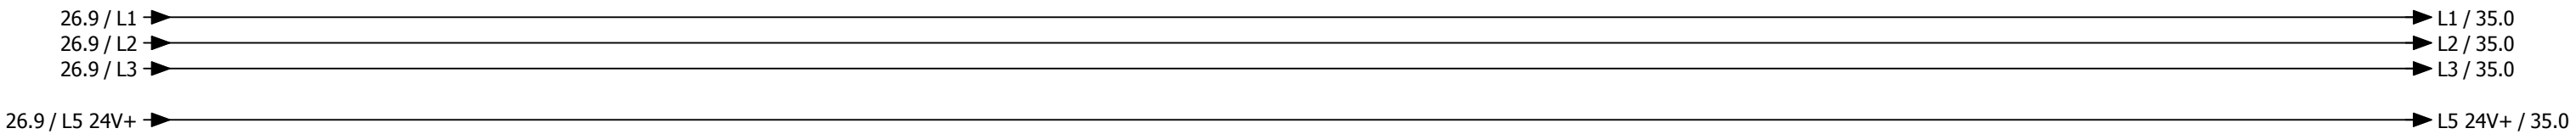



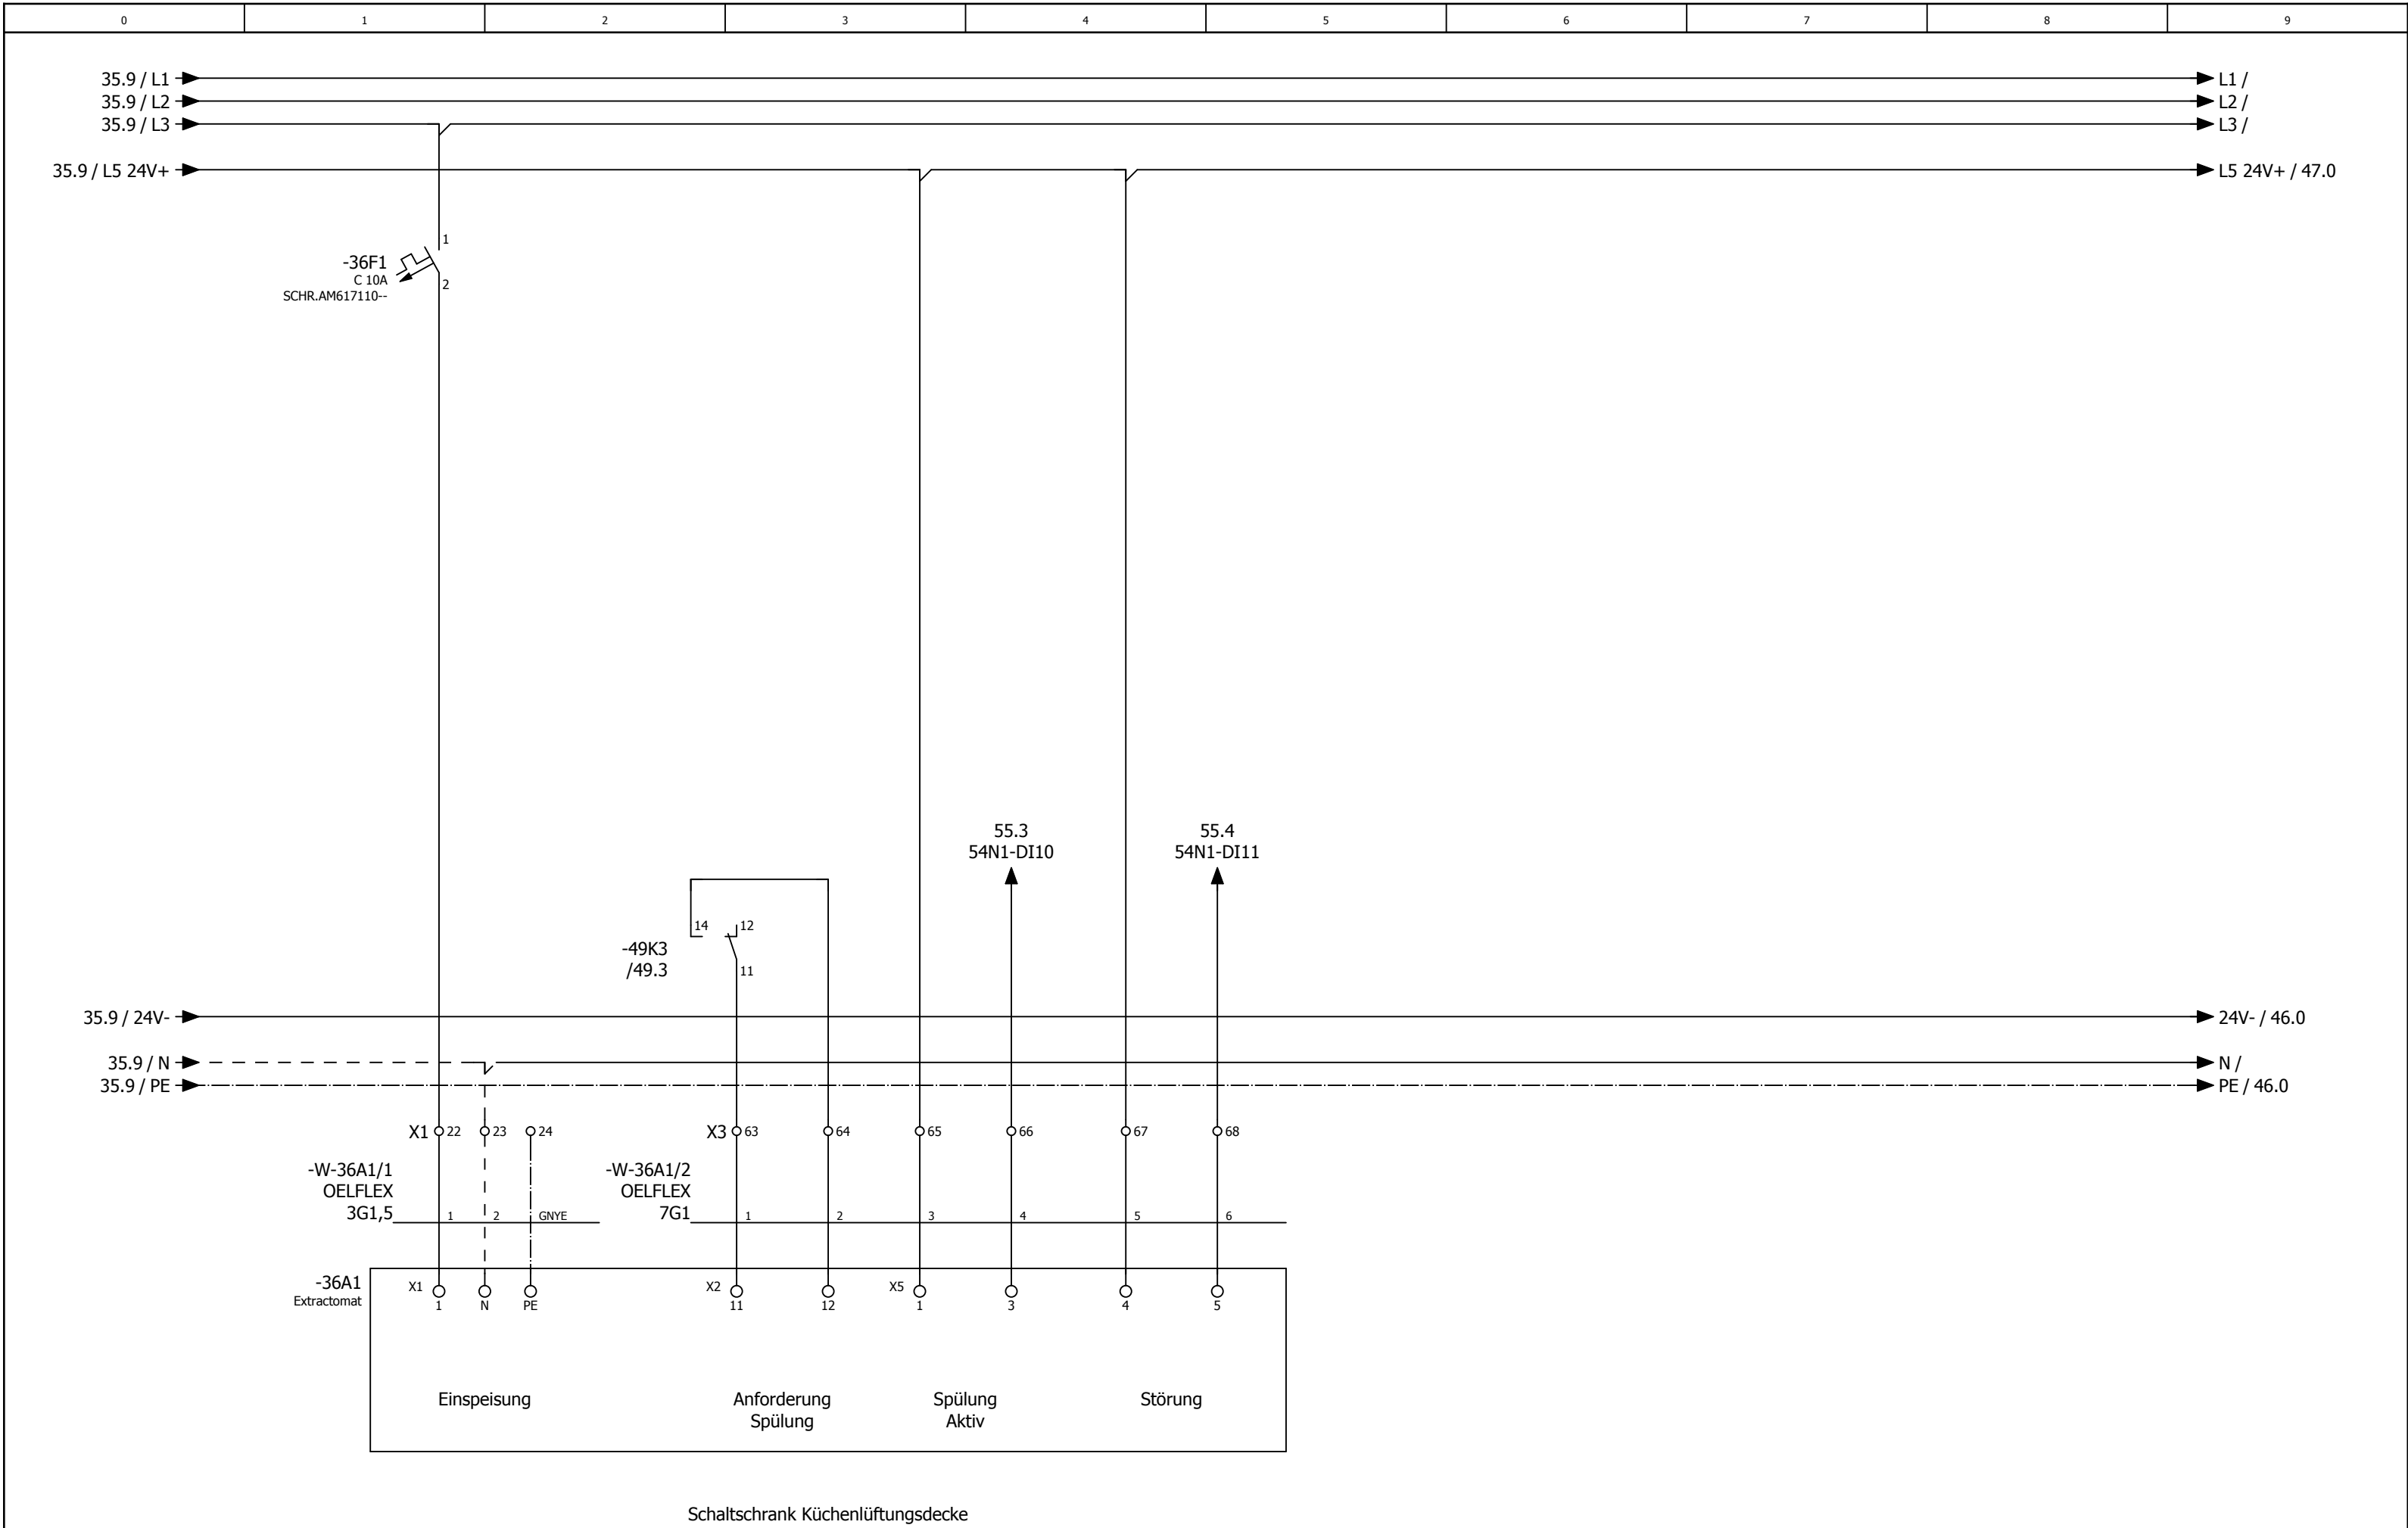

0	1	2	3	4	5	6	7	8	9
---	---	---	---	---	---	---	---	---	---

Anlage DDC

			Datum	09.12.2024	Pizzeria Da Giovanni			Anlagenkennzeichen DDC				= RLT_1		
			Bearb.	daniel.preuss								+	Blatt	40
			Gepr	M. Wagner						Lüftung Küche				
Änderung	Datum	Name	Urspr		Ersatz von	Ersetzt durch			Kundennr.: 7259	4493a		Blatt	28/ 43	

-46N1
/46.1

DEOS -600/5 OPEN
High Power Controller

- DI0 /47.2 externe Einschaltung (Option)
- DI1 /47.3 Störung Quittieren
- DI2 /47.3 Phasenüberwachung
- DI3 /47.4 Störung Endschalter BSK
- DI4 /47.5 Störung Endschalter Grills
- DI5 /47.6 Störung Rauchmelder
- DI6 /47.6 Überwachung Hand Ablüfter Küche
- DI7 /47.7 Störung Abluftventilator Nebenräume

- DO0 /48.2 Meldung Anlage Betrieb
- DO1 /48.3 Meldung Anlage Störung
- DO2 /48.3 Meldung Wartung durchführen
- DO3 /48.4 Störung quittieren
- DO4 /48.5 Abluftventilator Nebenräume
- DO5 /48.6 Klappen Küche
- DO6 /48.6 Zuluftventilator 1+2 Küche
- DO7 /48.7 Abluftventilator 1+2 Küche
- DO8 /49.2 Heizen Wärmepumpen 1 Küche
- DO9 /49.3 Kühlen Wärmepumpe 1 Küche
- DO10 /49.3 Spülung Küchenlüftungsdeckengerät
- DO11 /49.4 Reserve

- AI0 /51.1 Differenzdruckfühler Zuluft Küche
- AI1 /51.2 Differenzdruckfühler Abluft Küche
- AI2 /51.3 Differenzdruckfühler PWT Küche
- AI3 /51.4 Außentemperaturfühler Küche
- AI4 /51.5 Zulufttemperaturfühler hinter PWT Küche
- AI5 /51.6 Zulufttemperaturfühler Gesamt Küche
- AI6 /51.7 Ablufttemperaturfühler Küche
- AI7 /51.8 Fortlufttemperaturfühler Küche
- AO0 /50.2 Ansteuerung Zuluftventilator 1+2 Küche
- AO1 /50.3 Ansteuerung FU Abluftventilator 1+2 Küche
- AO2 /50.5 Solwert Wärmepumpe Küche
- AO3 /50.6 Stellantrieb WRG PWT Küche

-54N1
/54.1

DS-C-DI16
Digital Eingangsmodul 16 x DI


- DI0 /54.2 Störung/Rep.-schalter Zuluftventilator 1+2 Küche
- DI1 /54.3 Störung/Rep.-schalter Abluftventilator 1+2 Küche
- DI2 /54.3 Betrieb Wärmepumpe 1 Küche
- DI3 /54.4 Störung Wärmepumpe 1 Küche
- DI4 /54.5 Abtauen Wärmepumpe 1 Küche
- DI5 /54.6 Druckwächter Zuluftfilter
- DI6 /54.6 Druckwächter Abluftfilter
- DI7 /54.7 Druckwächter Außenluftfilter
- DI8 /55.2 Störung Not Aus
- DI9 /55.3 Störung CO Warnanlage
- DI10 /55.3 Spülung Aktiv Küchenlüftungsdecke
- DI11 /55.4 Störung Küchenlüftungsdecke
- DI12 /55.5 Reserve
- DI13 /55.6 Reserve
- DI14 /55.6 Reserve
- DI15 /55.7 Reserve


-56N1
/56.0

DS-C-AI8AO4
Analog Ein- / Ausgangsmodul 8 x AI / 4 x AO


- AI0 /56.1 Temperaturfühler Küche
- AI1 /56.2 CO² Fühler Küche
- AI2 /56.3 Reserve
- AI3 /56.4 Reserve
- AI4 /56.5 Reserve
- AI5 /56.6 Reserve
- AI6 /56.7 Reserve
- AI7 /56.8 Reserve
- AO0 /57.2 Klappe Oben Zuluft Küche
- AO1 /57.3 Klappe Unten Zuluft Küche
- AO2 /57.5 Reserve
- AO3 /57.6 Reserve



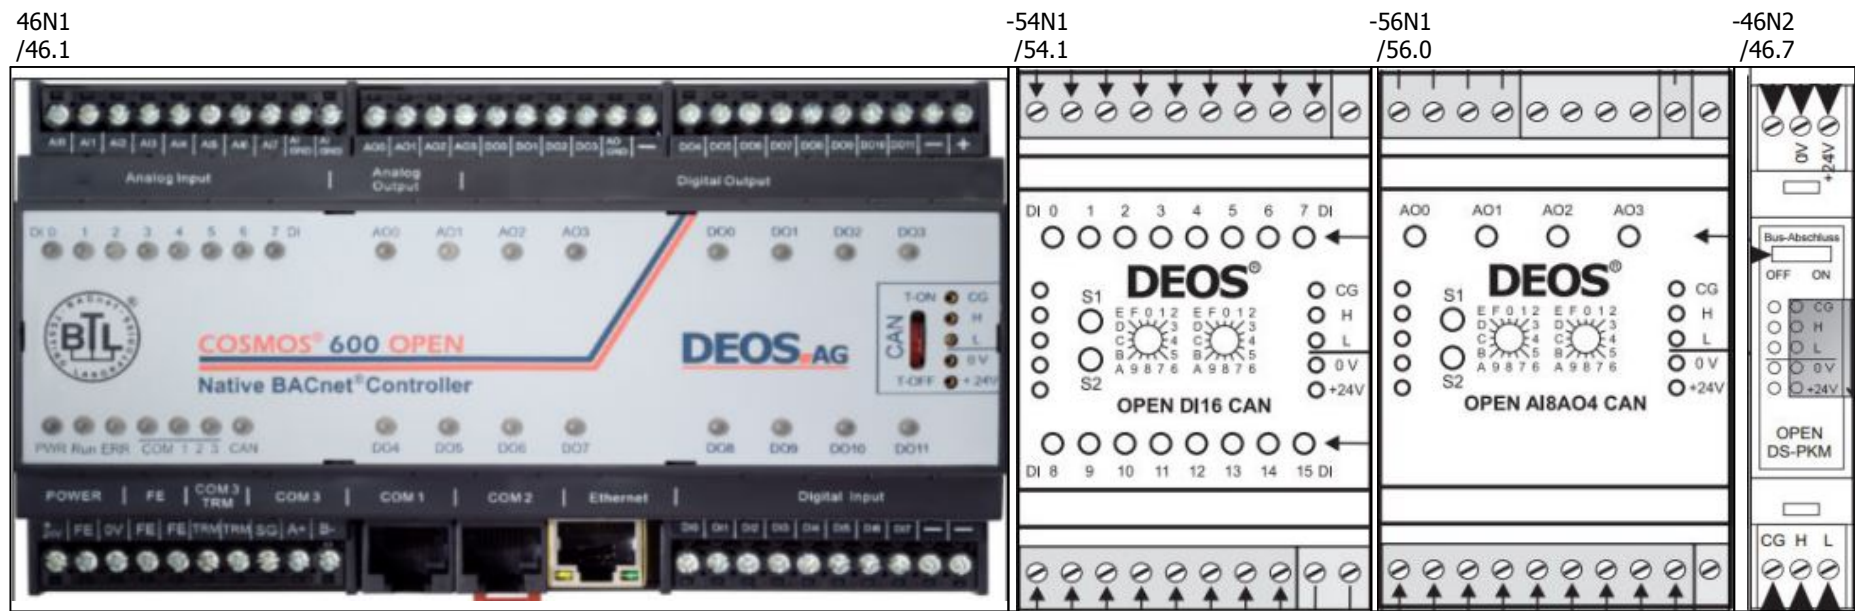


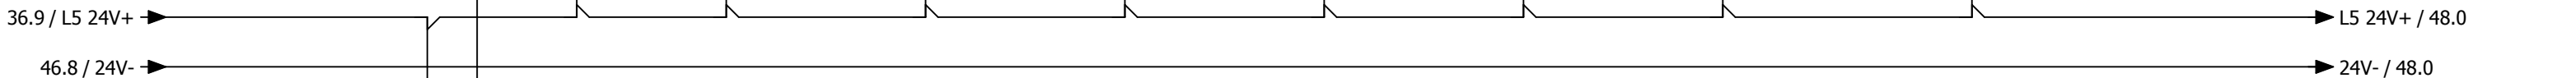




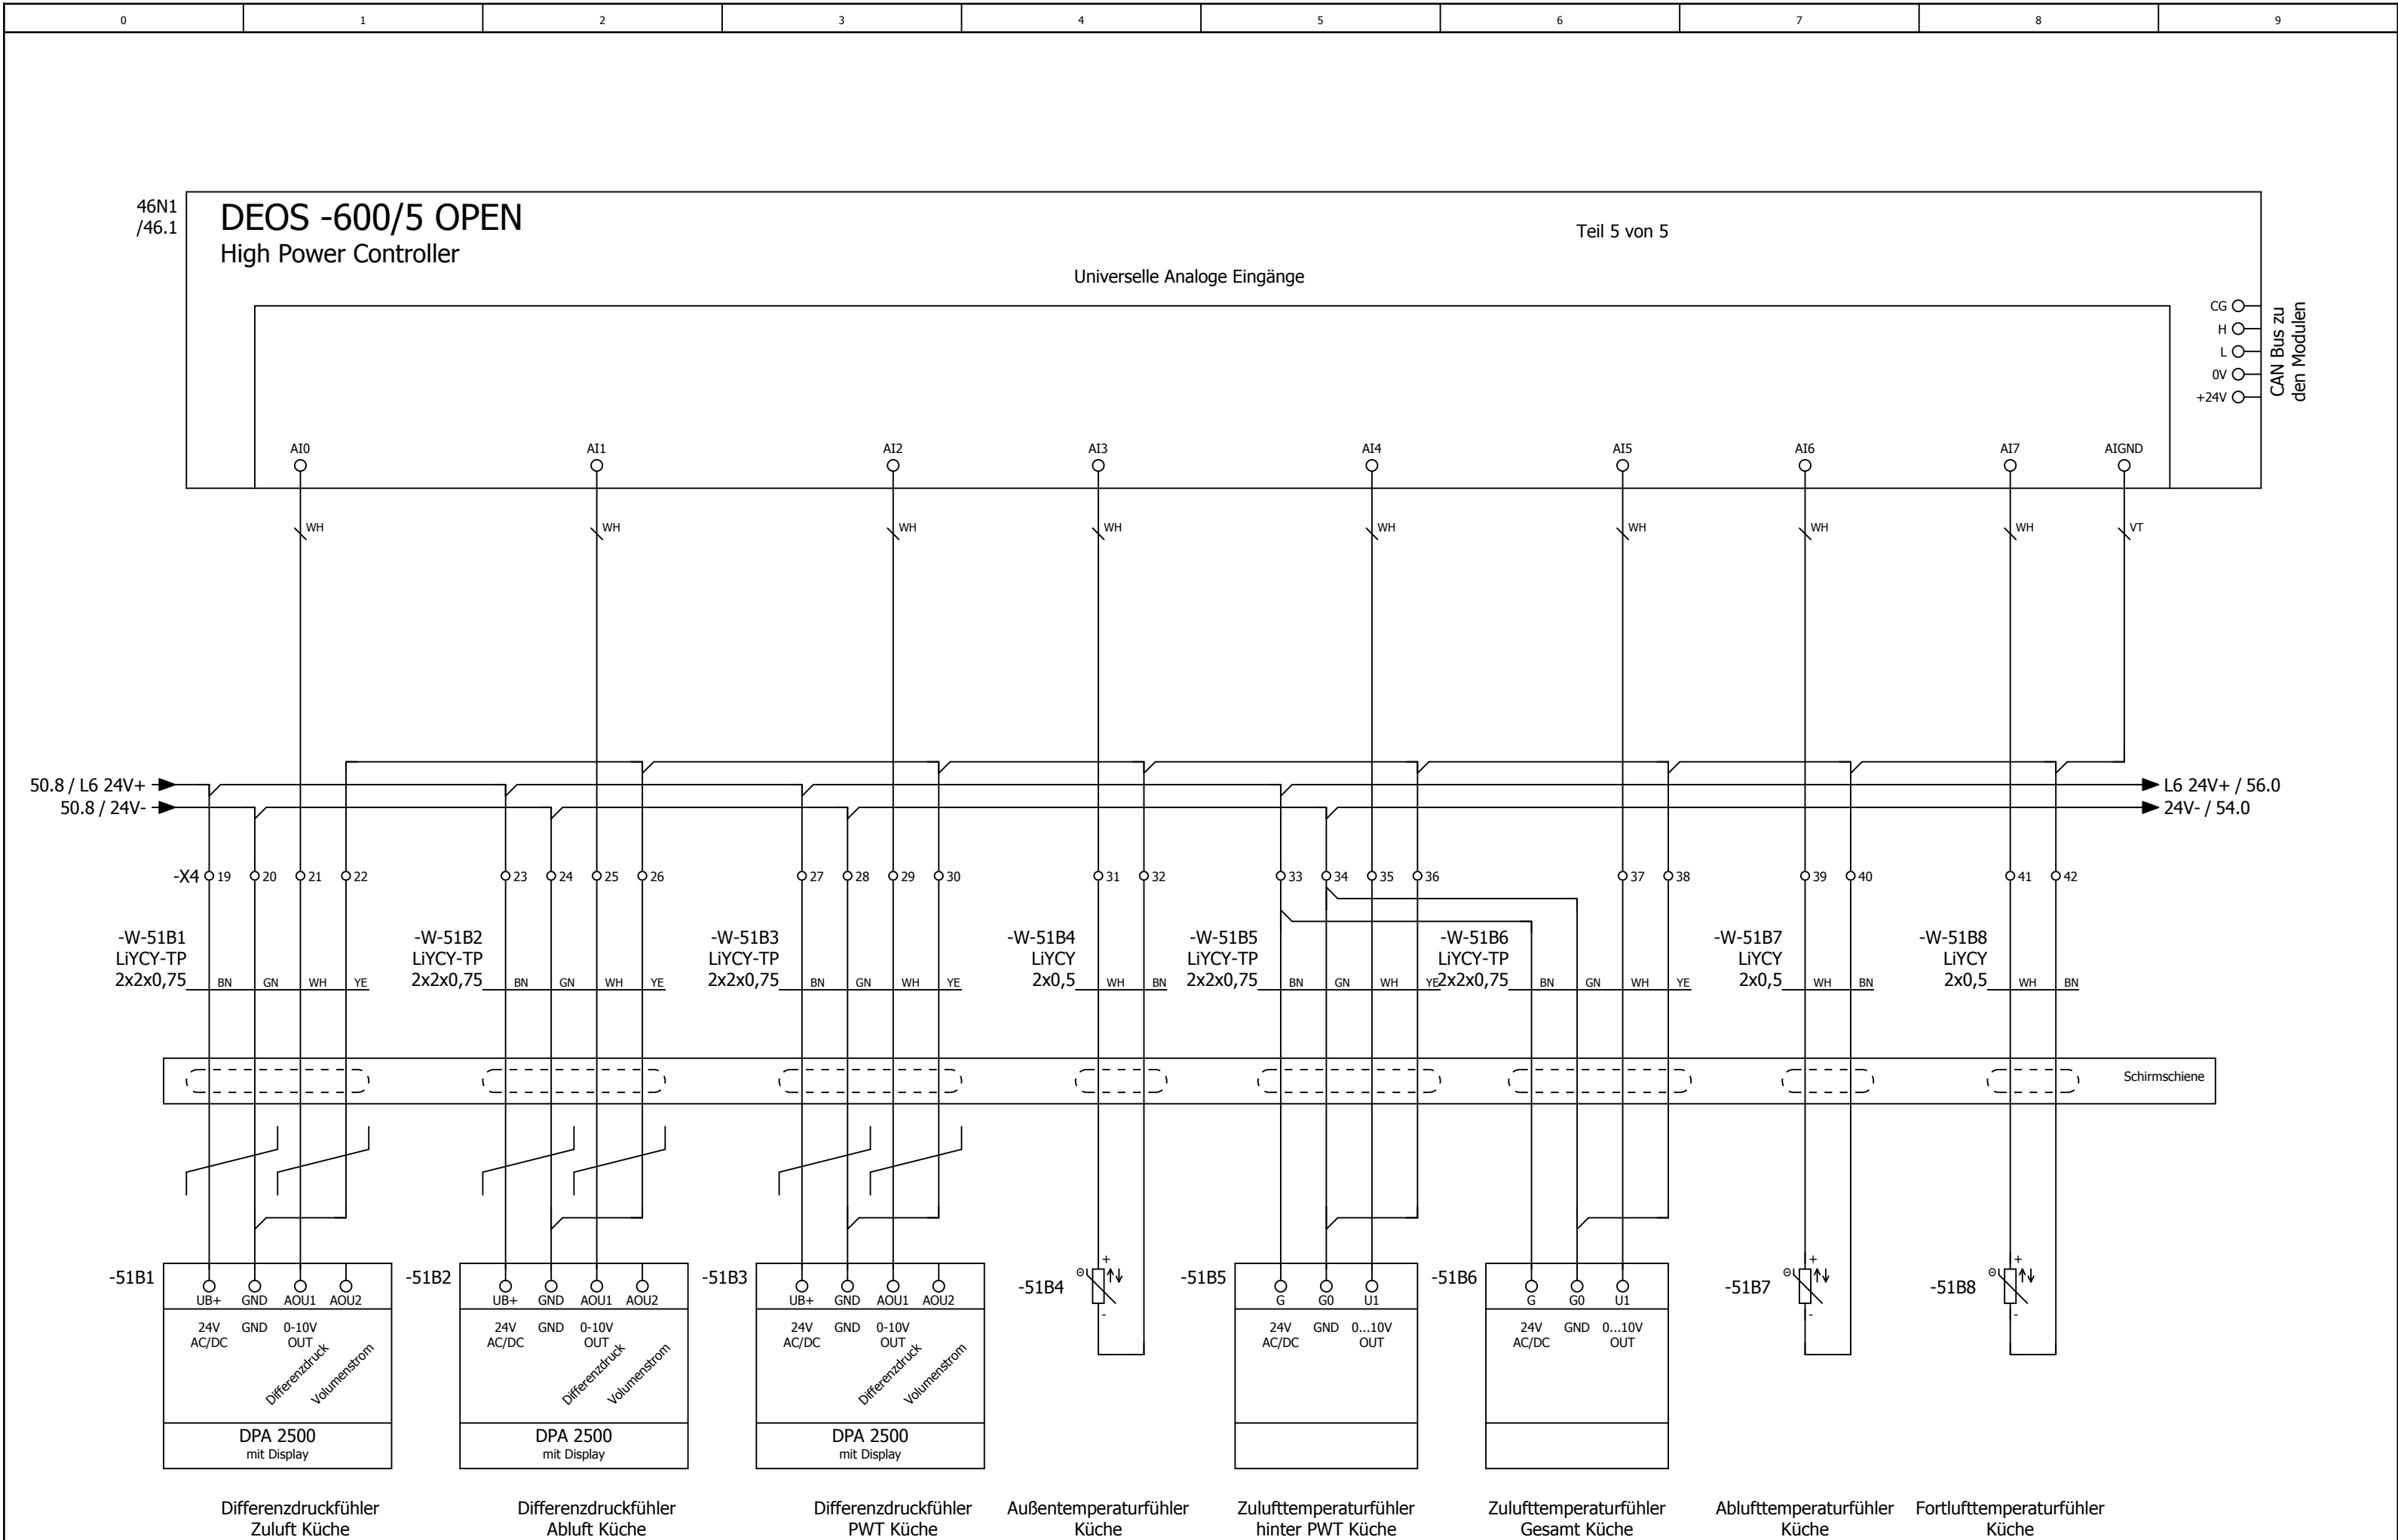



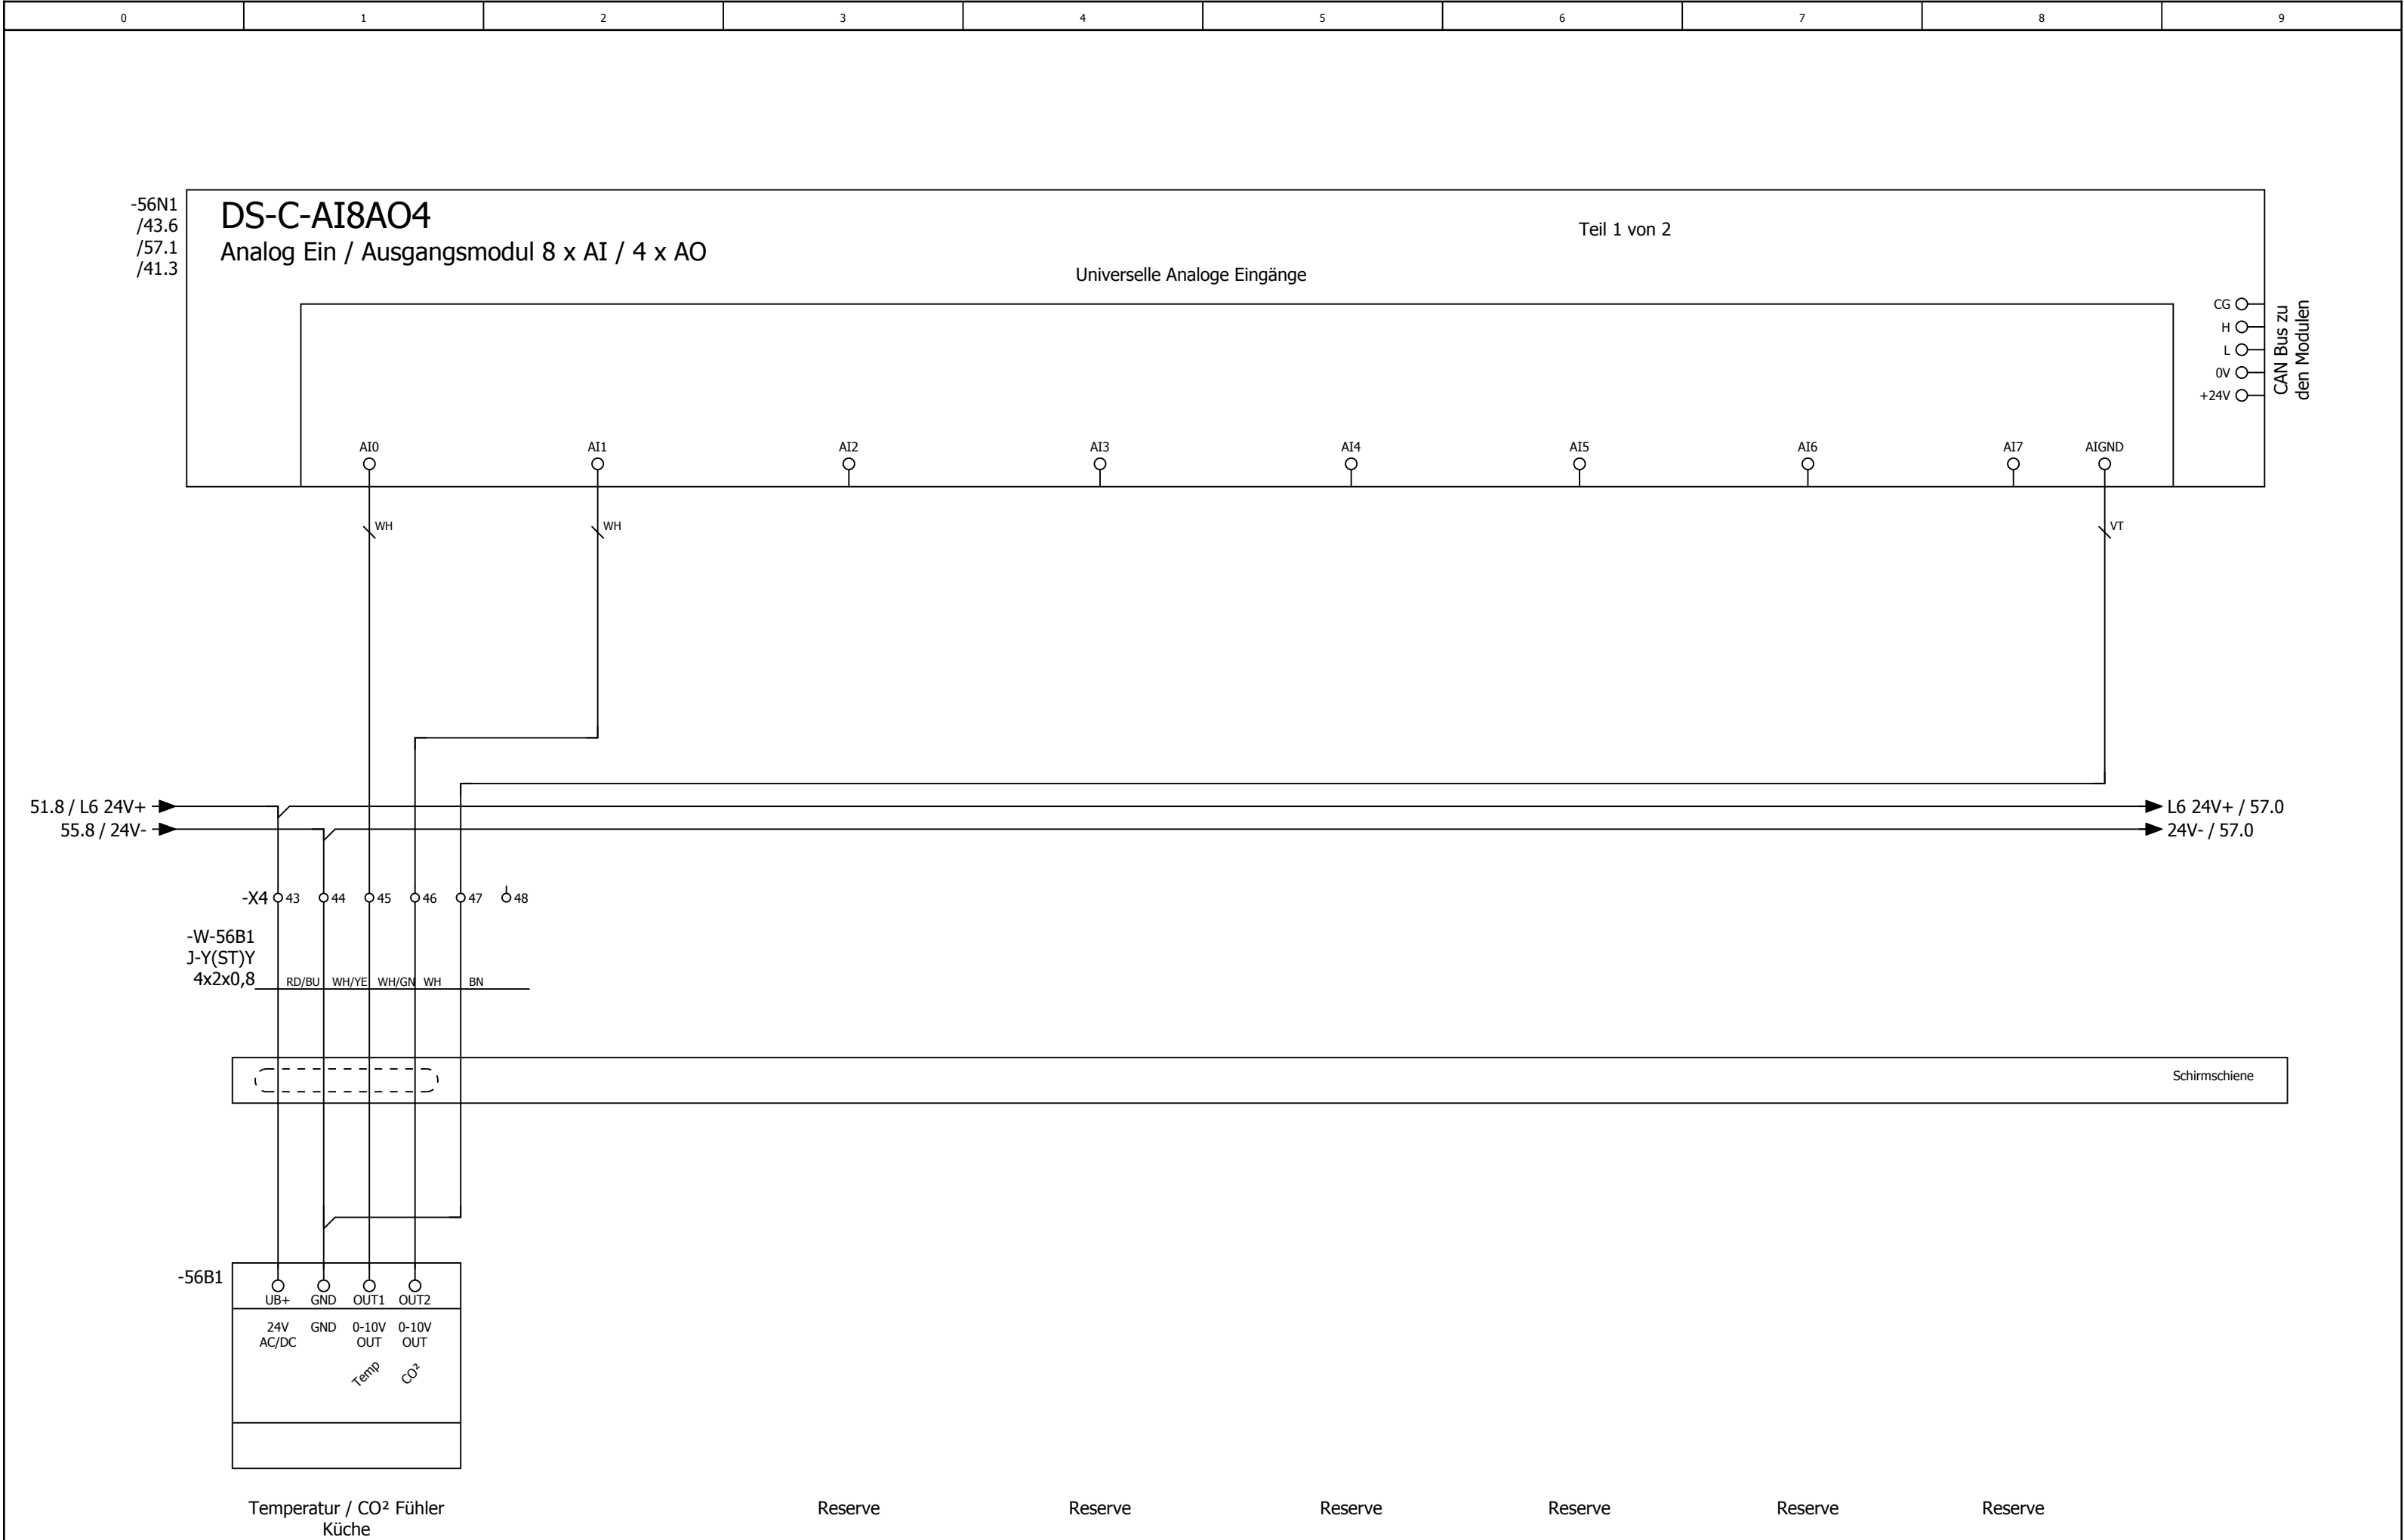

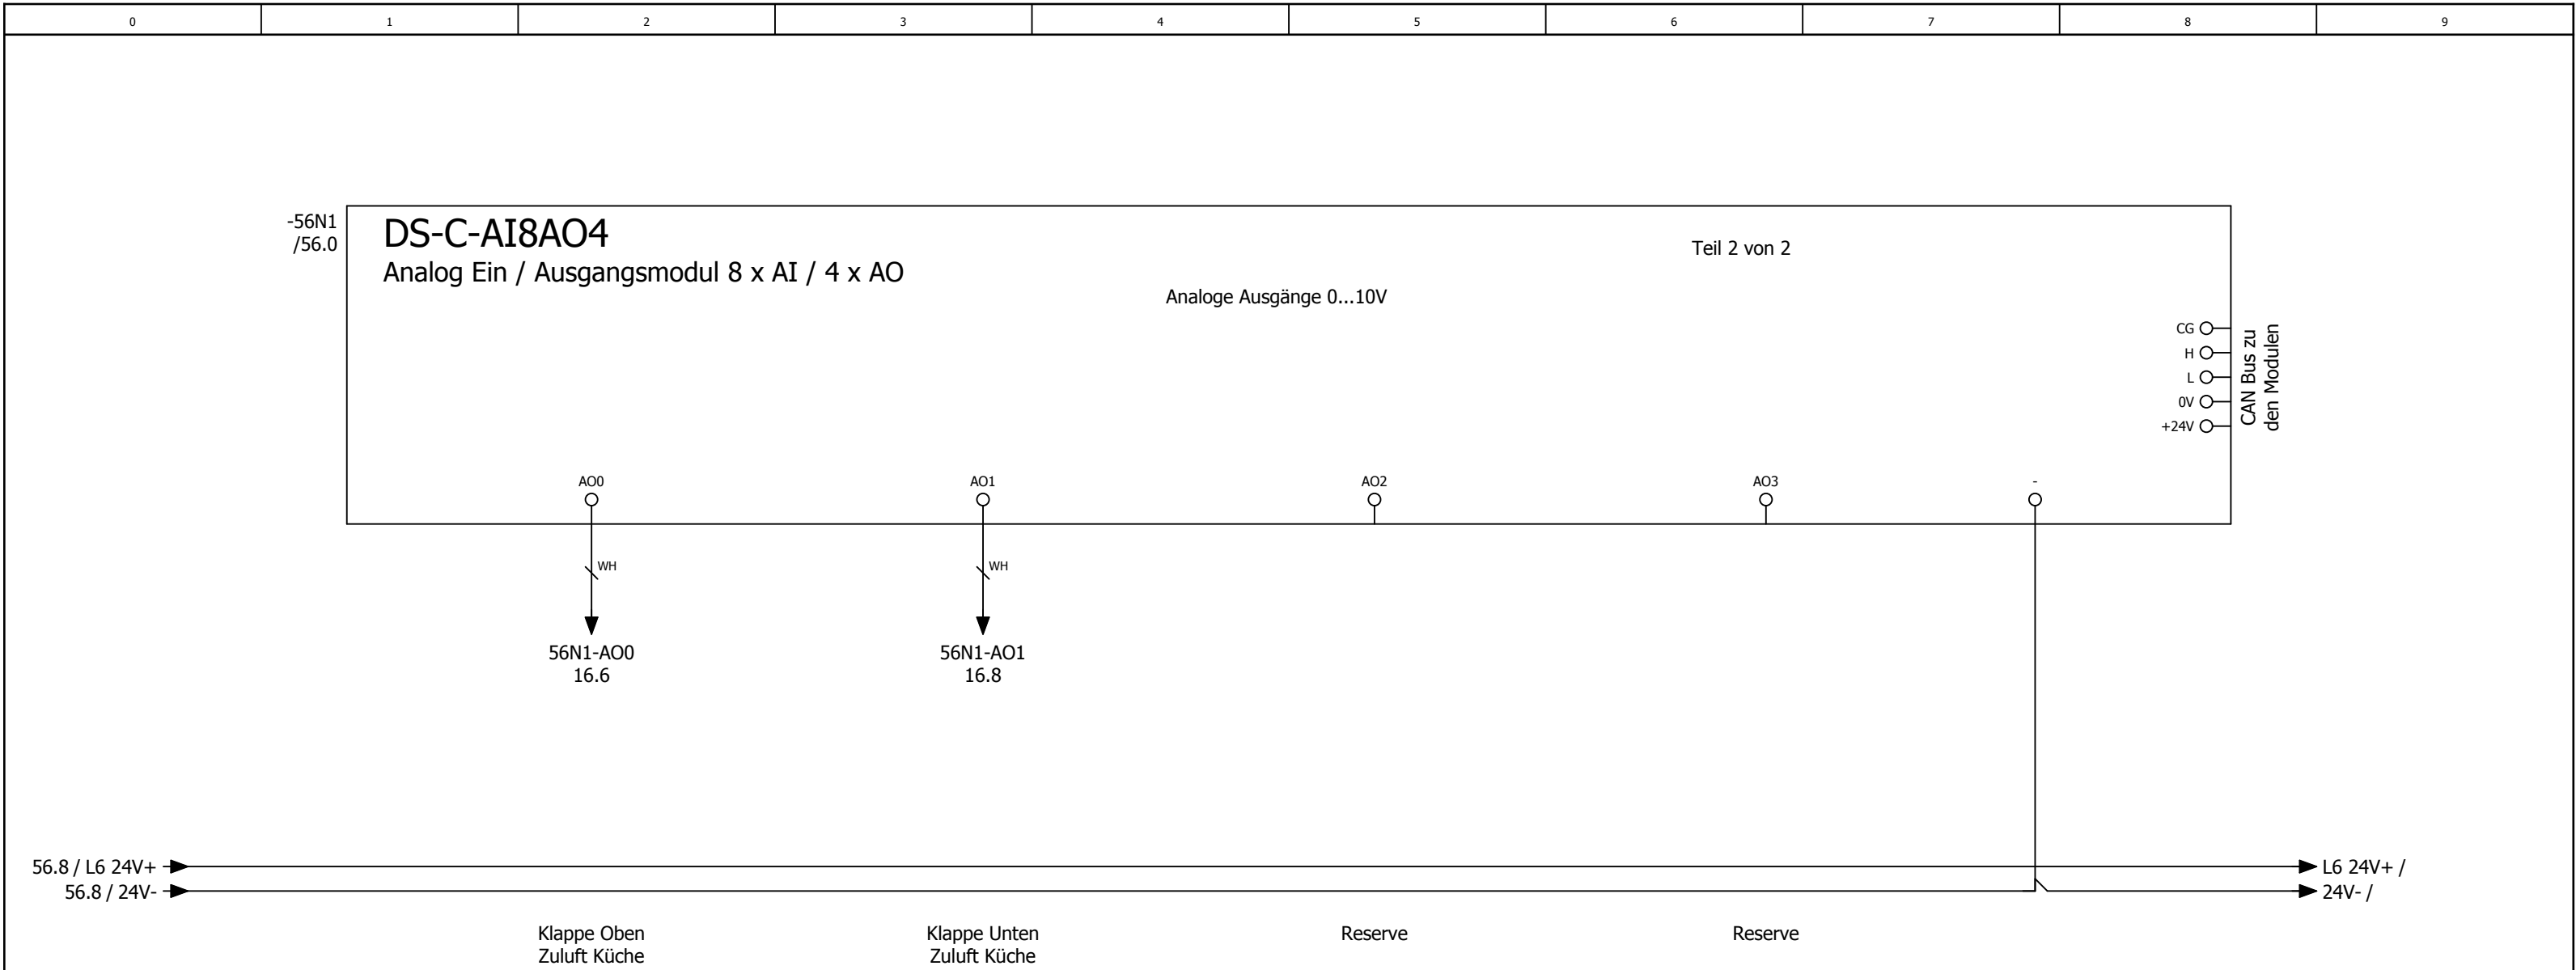

Kabelübersicht

F10_001

Kabelname	Quelle (von)	Ziel (bis)	Kabeltyp	alle Adern	verwendete Adern	Querschnitt [mm]	Länge [m]	Funktionstext	Grafikseite des Kabelplans
-W-9A1	-X3	9A1	J-Y(ST)Y	2x2	2	0,8		Not-Aus	
-W-11M1/1	-X1		OELFLEX 110	4G	4	2,5		Zuluftventilator 1 Küche	
		-11Q1							
-W-11M1/2	-X3	11M1	OELFLEX 110	4G	3	1		Zuluftventilator 1 Küche	
-W-11M1/3	-X4	11M1	LiYCY	2	2	0,5		=	
-W-11Q1	-X3	-11Q1	OELFLEX 110	2	2	1		Rep.-Schalter Zuluftventilator 1 Küche	
-W-12M1/1	-X1		OELFLEX 110	4G	4	2,5		Zuluftventilator 2 Küche	
		-11Q1							
-W-12M1/2	-X3	12M1	OELFLEX 110	4G	3	1		Zuluftventilator 2 Küche	
-W-12M1/3	-X4	12M1	LiYCY	2	2	0,5		=	
-W-12Q1	-X3	-11Q1	OELFLEX 110	2	2	1		Rep.-Schalter Zuluftventilator 2 Küche	
-W-13M1	-13N1	-13Q1	OELFLEX 115 CY	4G	4	1,5		Abluftventilator 1 Küche	
-W-13N1		PA	NYM-J	1	0	16		Potentialausgleich zum FU Ablüfter Küche	
-W-13Q1	-X3	-13Q1	OELFLEX 110	2	2	1		Rep.-Schalter Abluftventilator Küche	
-W-13R1		-13R1	LiYCY	2	2	0,5		Wicklungsfühler Abluftventilator Küche	
-W-15M1	-15N1	-15Q1	OELFLEX 115 CY	4G	4	1,5		Abluftventilator 2 Küche	
-W-15N1		PA	NYM-J	1	0	16		Potentialausgleich zum FU Ablüfter 2 Küche	
-W-15Q1	-X3	-15Q1	OELFLEX 110	2	2	1		Rep.-Schalter Abluftventilator Küche	
-W-15R1		-15R1	LiYCY	2	2	0,5		Wicklungsfühler Abluftventilator 2 Küche	
-W-16Y1	-X3	16Y1	OELFLEX 110	3	3	1		Außenluftklappe Küche	
-W-16Y2	-X3	16Y2	OELFLEX 110	3	3	1		Fortluftklappe Küche	
-W-16Y3	-X4	16Y3	LiYCY	4	4	1		Klappe WRG PWT Küche	
-W-16Y4	-X4	16Y4	LiYCY	4	4	1		Klappe Oben Zuluft Küche	
-W-16Y5	-X4	16Y5	LiYCY	4	4	1		Klappe Unten Zuluft Küche	
-W-17S1	-X3	-17S1	J-Y(ST)Y	2x2	2	0,8		Endlagenschalter BSK	
-W-18S1	-X3	-18S1	J-Y(ST)Y	2x2	2	0,8		CO Warnanlage	
-W-18S2	-X3	-18S2	J-Y(ST)Y	2x2	2	0,8		Grill 1	
-W-18S3	-X3	-18S3	J-Y(ST)Y	2x2	2	0,8		Grill 2	
-W-18S4	-X3	-18S4	J-Y(ST)Y	2x2	2	0,8		Grill 3	
-W-18S5	-X3	-18S5	J-Y(ST)Y	2x2	2	0,8		Grill 4	
-W-20A1	-X2	20A1	OELFLEX	3G	3	1,5		Freigabe Küchengerät	
-W-21A1/1	-X1	21A1	OELFLEX 110	5G	5	6		Wärmepumpe 1 Außeneinheit Küche	
-W-21A1/2	-X6	21A1	LiYCY	2	2	0,5		=	
-W-21A2/1	-X1	21A2	OELFLEX	3G	3	1,5		Wärmepumpe 1 Inneneinheit Küche	
-W-21A2/2	-X4	21A2	LiYCY	4	4	0,5		=	
	-X6								
-W-21A2/3	-X3	21A2	OELFLEX	10G	9	1		Wärmepumpe 1 Inneneinheit Küche	
-W-21A2/4	-X2	21A2	OELFLEX	3G	3	1,5		=	
-W-26B1	-X3	26B1	OELFLEX 110	4G	4	1		Rauchmelder Zuluft Küche	
-W-31A1	-X7	31A1	OELFLEX	3G	3	1,5		Freigabe Küchengerät	
-W-35M1	-X1	35Q1	OELFLEX 110	4G	4	1,5		Abluftventilator Nebenräume	
-W-36A1/1	-X1	36A1	OELFLEX	3G	3	1,5		Küchenlüftungsdecke	
-W-36A1/2	-X3	36A1	OELFLEX	7G	6	1		=	
-W-66A1	-X3	46A1	J-Y(ST)Y	4x2	6	0,8		Bedientableau	
-W-51B1	-X4	51B1	LiYCY-TP	2x2	4	0,75		Differenzdruckfühler Zuluft Küche	
-W-51B2	-X4	51B2	LiYCY-TP	2x2	4	0,75		Differenzdruckfühler Abluft Küche	

=RLT_1/57

1.a

			Datum	11.12.2024	Pizzeria Da Giovanni Lüftung Küche			Kabelübersicht : ==-W-9A1 - ==-W-51B2		= KBL		Blatt 1	
			Bearb.	daniel.preuss									
			Gepr	M. Wagner									
Änderung	Datum	Name	Urspr		Ersatz von	Ersetzt durch				Kundennr.: 7259	4493a	Blatt	41/ 43

Kabelübersicht

F10_001

$$1 = \text{SSA}/1$$