
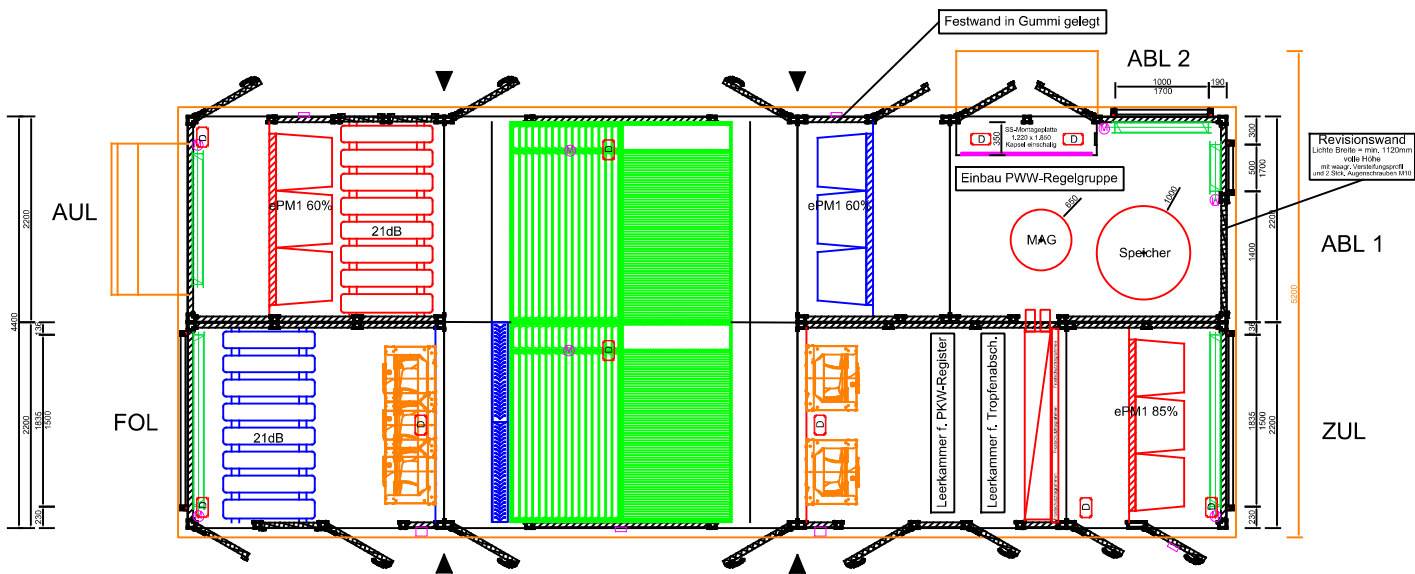
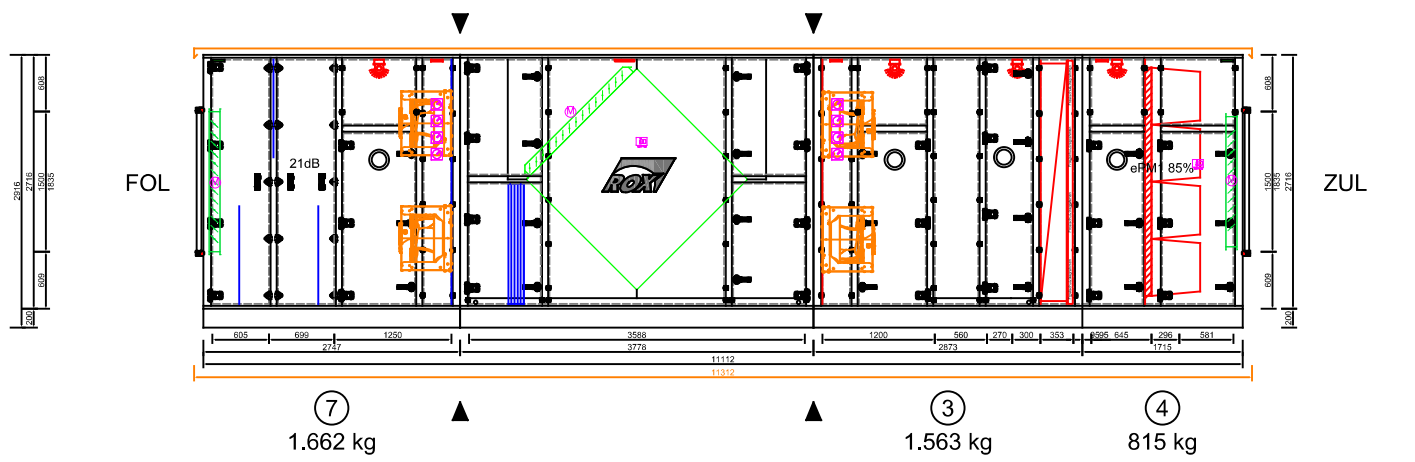


Kabelverlegung im Wetterschutzdach --- Bauteil 5 im Boden verstärkt für Lastaufnahme ca. 1.800 kg

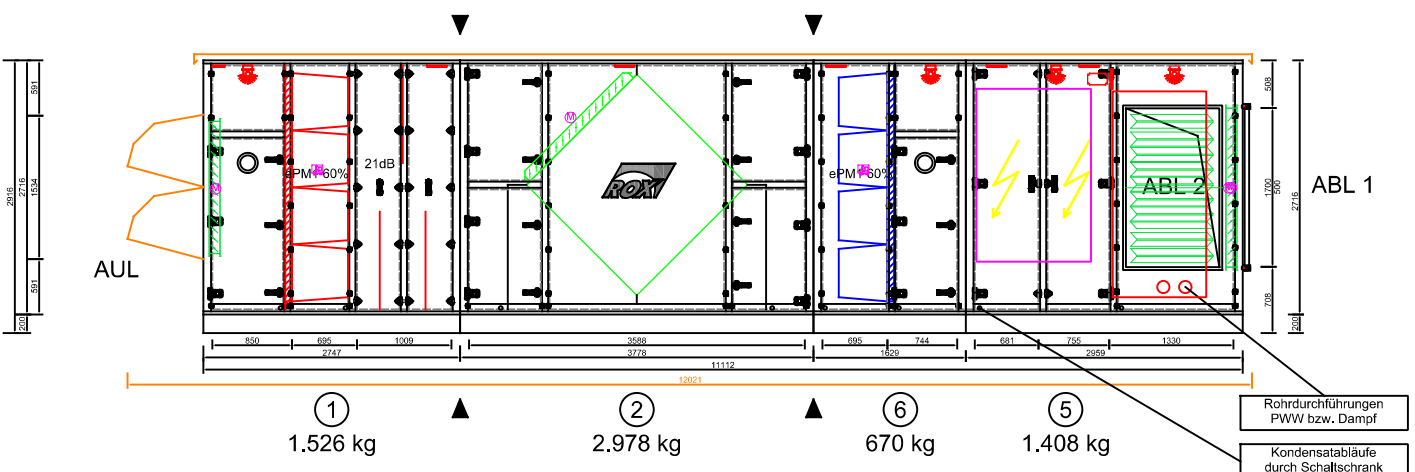

REV3	Lieferung in 3 Bauteilen(1+7 2 3+4+5+6)		
Vom Kunden geprüft und genehmigt	Kunde: Westerwald-Brauerei H.Schneider GmbH & Co. KG	ROX-Datenblatt: 02037630	Bauart: HYD S Außenaufstellung
Datum:	Strasse: Am Hopfengarten 1	ROX-Position: 763001	Zuluft: BGR Sonder 36.500m³/h 450Pa ext.
Stempel u. Unterschrift	Ort: 57627 Hachenburg	LvPosition:	Abluft: BGR Sonder 36.500m³/h 480Pa ext.
	Projekt: Hachenburger Brauerei	Anzahl: 1	Farbton außen: RAL9006
	Anlage: Abfüllung		Farbton innen:
			Softwareversion: 1.24/4.2
			Sachbearbeiter: Brenner
			Datum: 27.11.2025
			Dach umlauf, 100mm
			Gewicht: ca. 11.400 kg (Gerät) 1.800 kg (Speicher+Regelgr.)