
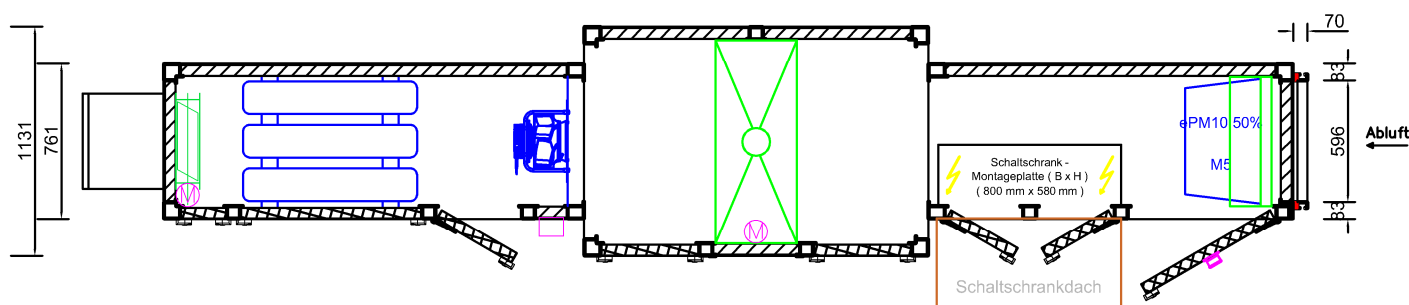
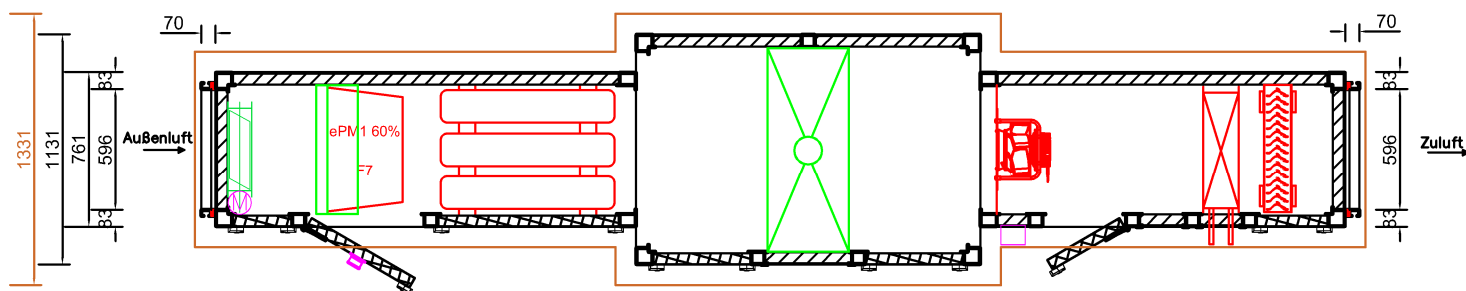


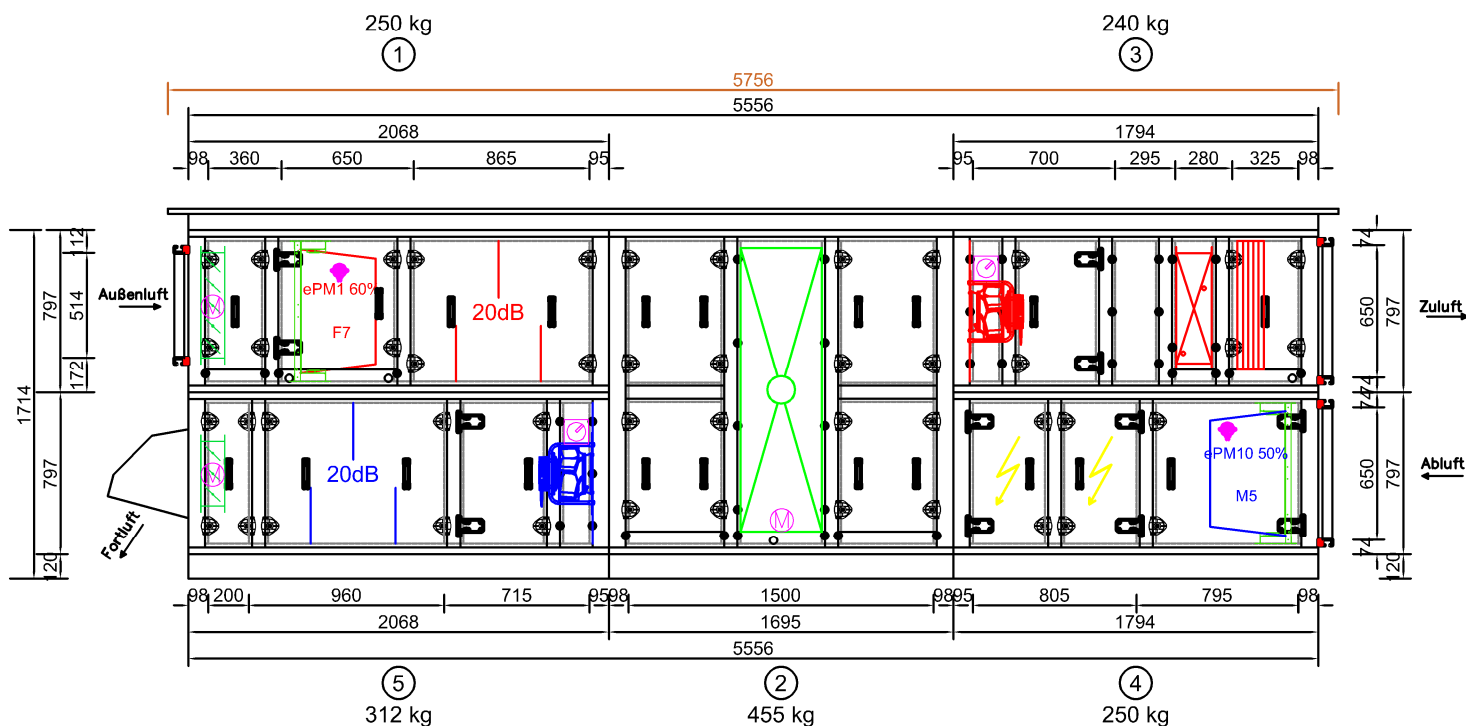

Lieferung in 5 Bauteilen

Vom Kunden geprüft und genehmigt	Kunde: Kirschbaum Gebäudetechnik	ROX-Datenblatt: 02037633	Bauart: HYD LCL Außenaufstellung	Softwareversion: 1.24/4.2
Datum:	Strasse: Benz Straße 6A	ROX-Position: 763301	Zuluft: BGR 100 1770m3/h 400Pa ext.	Sachbearbeiter: S. Reifenröther
	Ort: 56414 Meudt	LvPosition: 03.01.0010	Abluft: BGR 100 1770m3/h 400Pa ext.	Datum: 07.11.2025
Stempel u.	Projekt: Stadtdorf Arenberg-Immendorf Neubau		Farbton außen: RAL 9002	Dach umlauf: 100mm
Unterschrift	Anlage: Dorfgemeinschaftshaus	Anzahl: 1	Farbton innen: verz.	Gewicht: ca. 1625 kg