


Achtung!
Dieses Schema dient primär der Veranschaulichung der Luftströme und der thermodynamischen Luftbehandlungsleistung. Es ist kein Ersatz für eine detaillierte Planung und die Komponenten ROL® müssen sorgfältig auf die spezifischen Anforderungen und Klimabelastungen des Gebäudes sowie in den Montagezeichnungen der entsprechenden Gewerke.

Anlage Küche

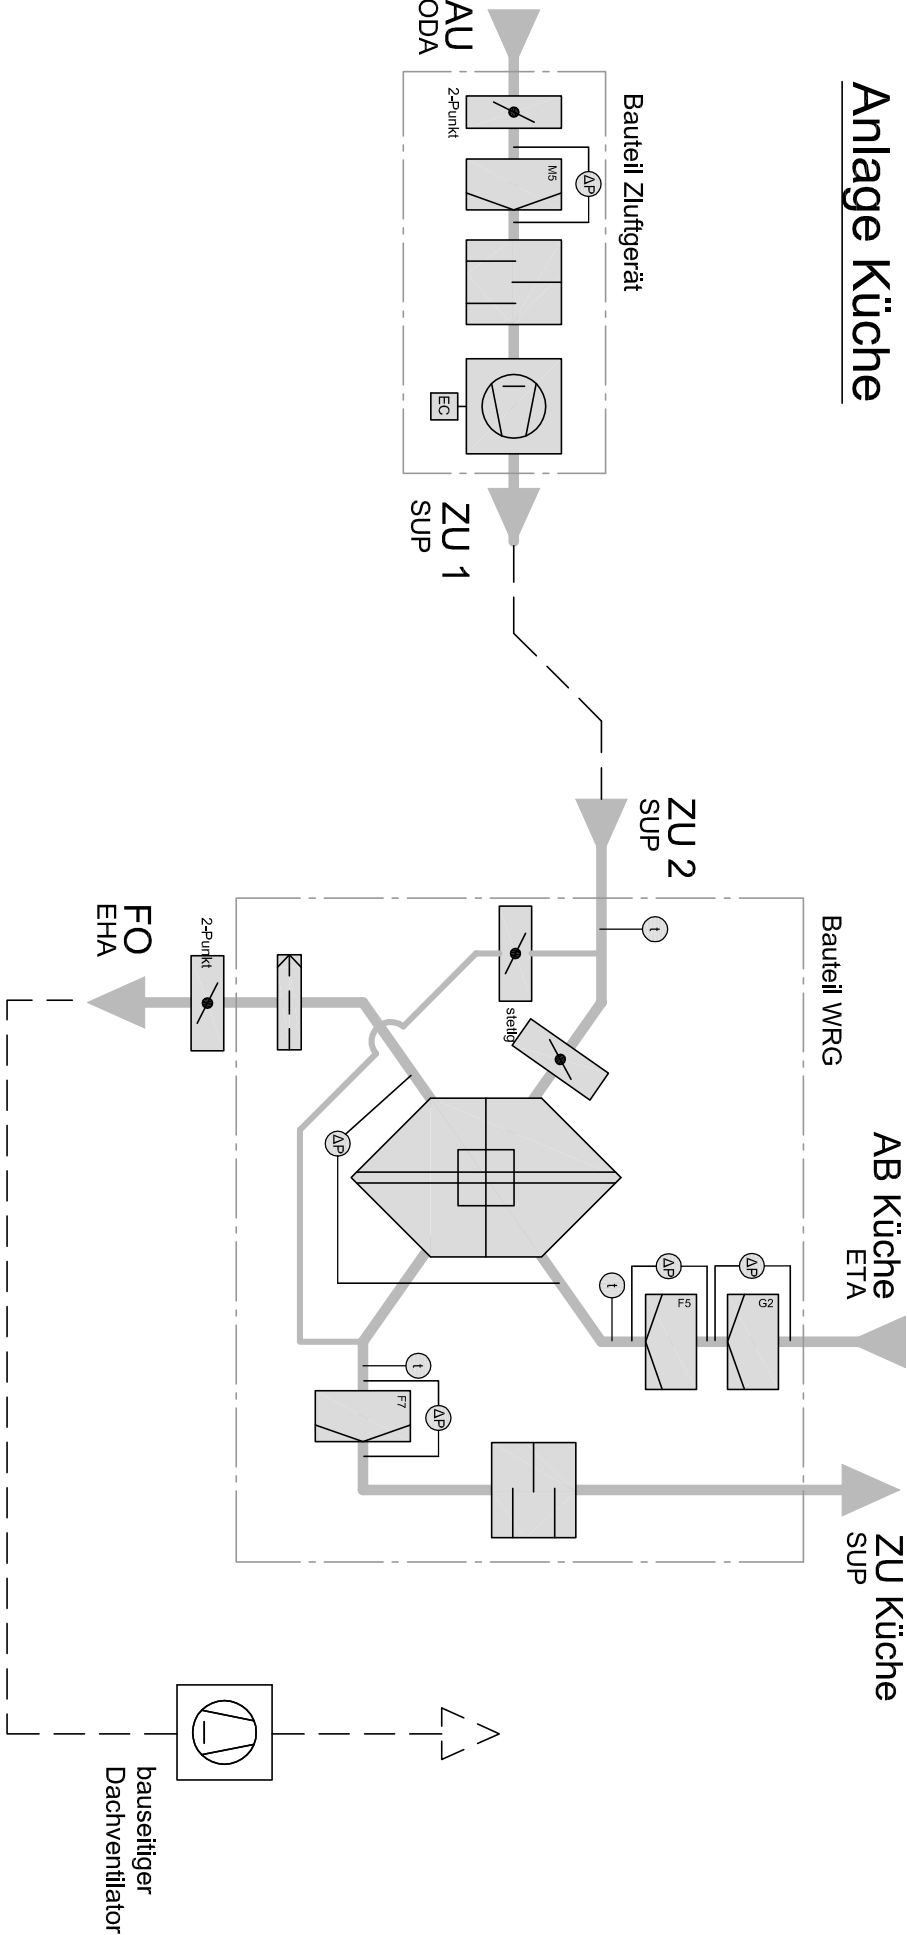

Projekt : 7161 Küche Altes Rathaus Rheinberg	Name : Solbach	Rox - Klimatechnik GmbH Langenbacher Str.25 57586 Weitefeld / Germany Tel.: 02743 / 807-0 www.rox-online.de
Inhalt : Anlagenschema RL-T-Gerät Küche	Datum : 27.05.2024	
	geprüft :	

