
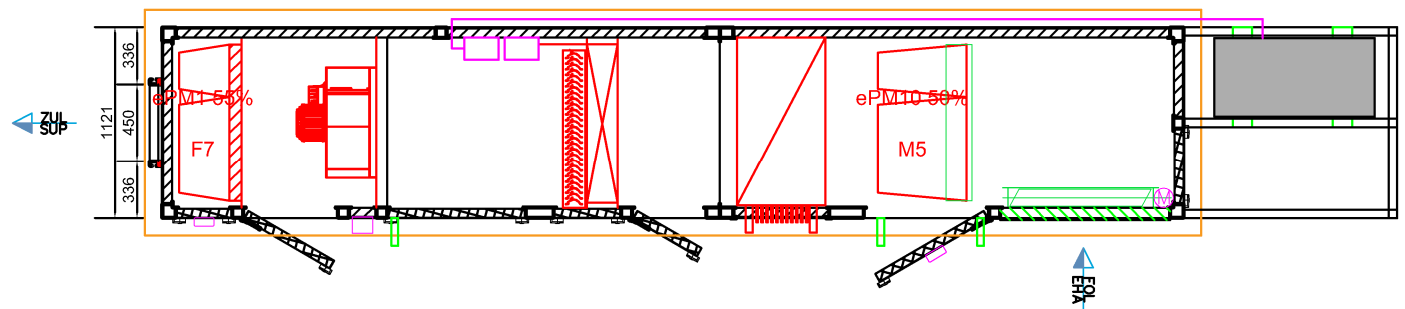
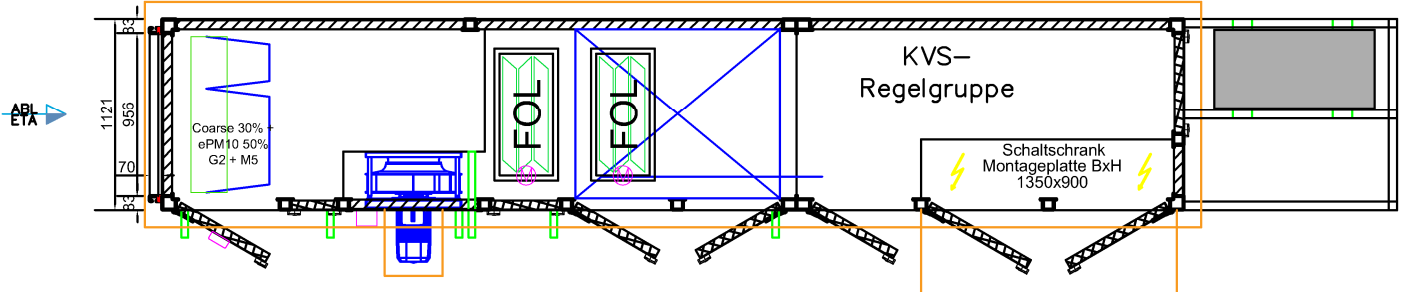


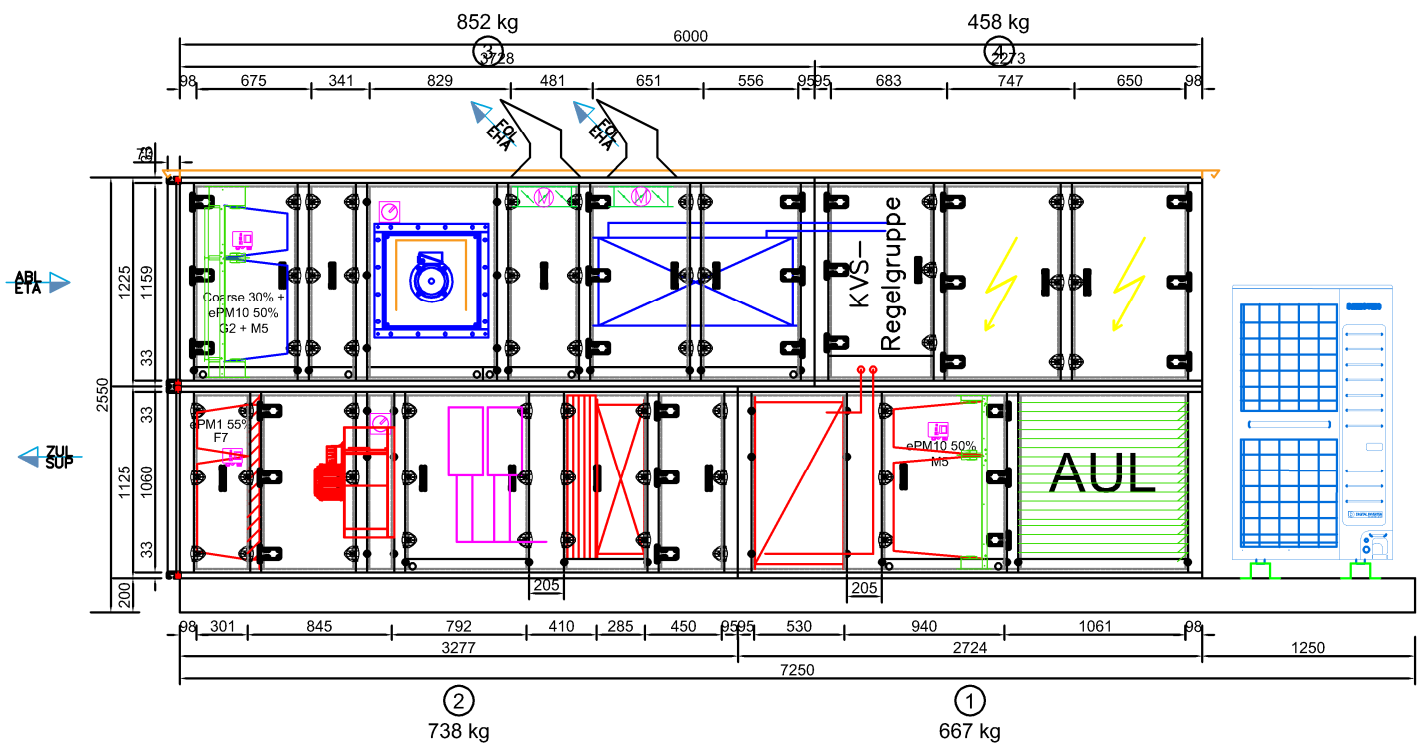

Lieferung in einem Bauteil

Vom Kunden geprüft und genehmigt
Datum:

Kunde: Blank & Seegers KG
Strasse: Osterholzstraße 1
Ort: 99428 Grammetal
Projekt: Mc Donalds Raststätte Gruibingen Süd
Anlage: Küche

ROX-Datenblatt: 02037283
ROX-Position: 728301
LvPosition:
Anzahl: 1

Bauart: HYD LC Außenaufstellung
Zuluft: BGR Sonder 5500m3/h 500Pa ext.
Abluft: BGR Sonder 5500m3/h 500Pa ext.
Farbton außen: RAL 9002
Farbton innen: -

Softwareversion: 1.22/4.1
Sachbearbeiter: M.Leis
Datum: 12.08.2024
Dach umlauf: 100mm
Gesamtgewicht: ca. 3250kg

Stempel u.
Unterschrift