



ABL
ETA

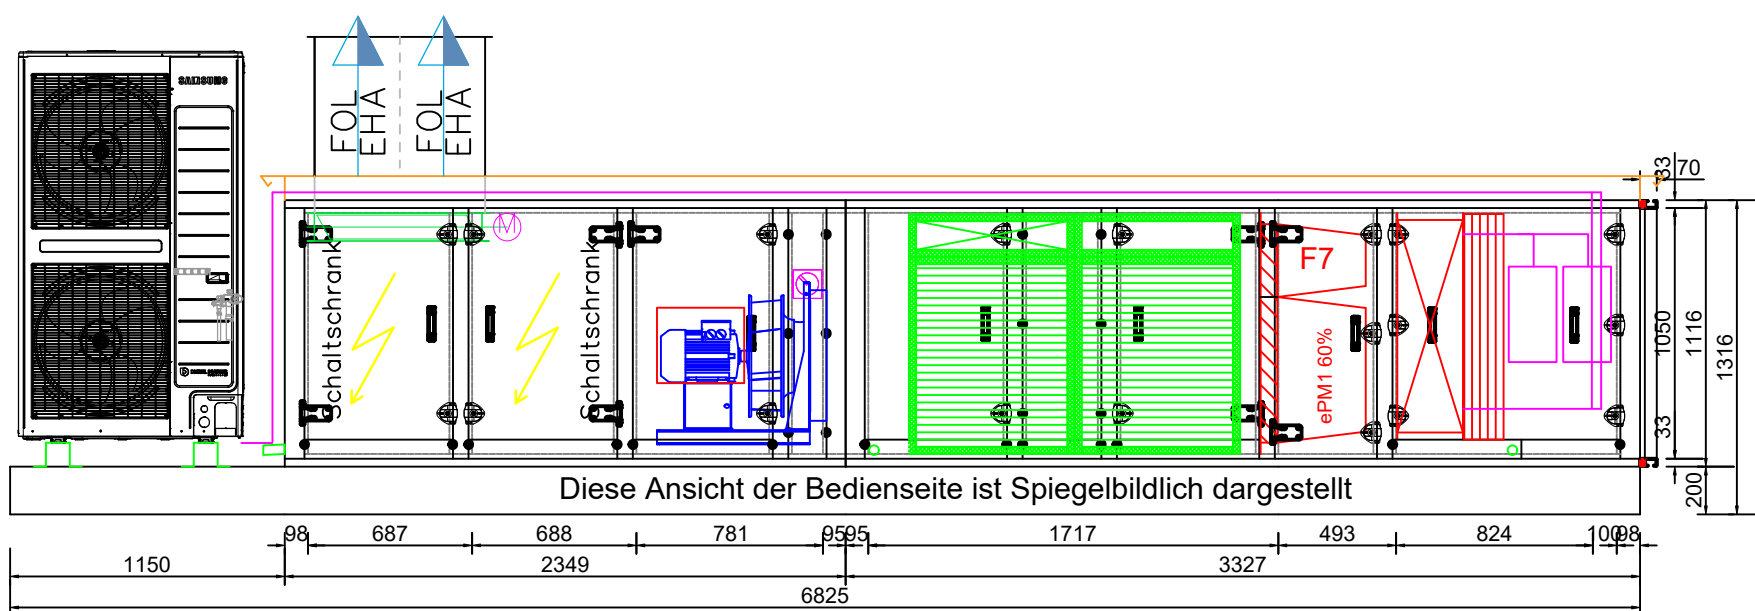

ZUL
SUP

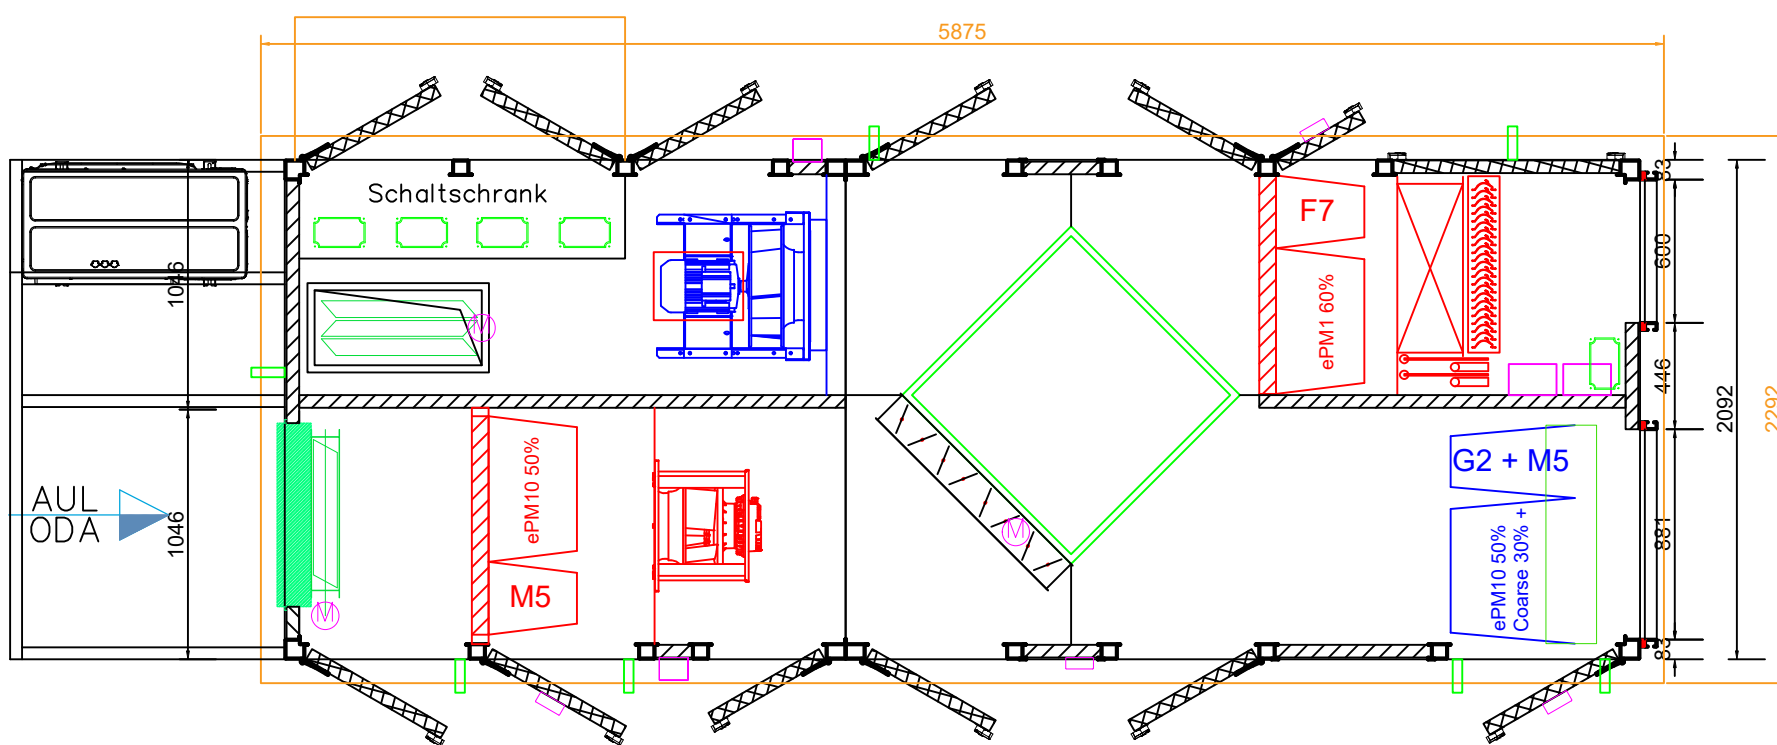

ZUL
SUP

ABL
ETA



Lieferung in einem Bauteil

Vom Kunden geprüft und genehmigt	Kunde: McDonald's Deutschland LLC	ROX-Datenblatt: 02037200	Bauart: HYD S Außenaufstellung	Softwareversion: 1.22/4.1
Datum:	Strasse: Drygalski-Allee 51	ROX-Position: 7200	Zuluft: BGR Sonder 5650m3/h 500Pa ext.	Sachbearbeiter: M.Leis
Stempel u. Unterschrift	Ort: 81477 München		Abluft: BGR Sonder 5850m3/h 500Pa ext.	Datum: 11.03.2024
	Projekt: Mc Donalds Restaurant		Farbton außen: RAL 9002	Dach umlauf: 100mm
	Anlage: NSO 2024 Küche	Anzahl: 1	Farbton innen: ohne	Gewicht: ca. 2600kg