


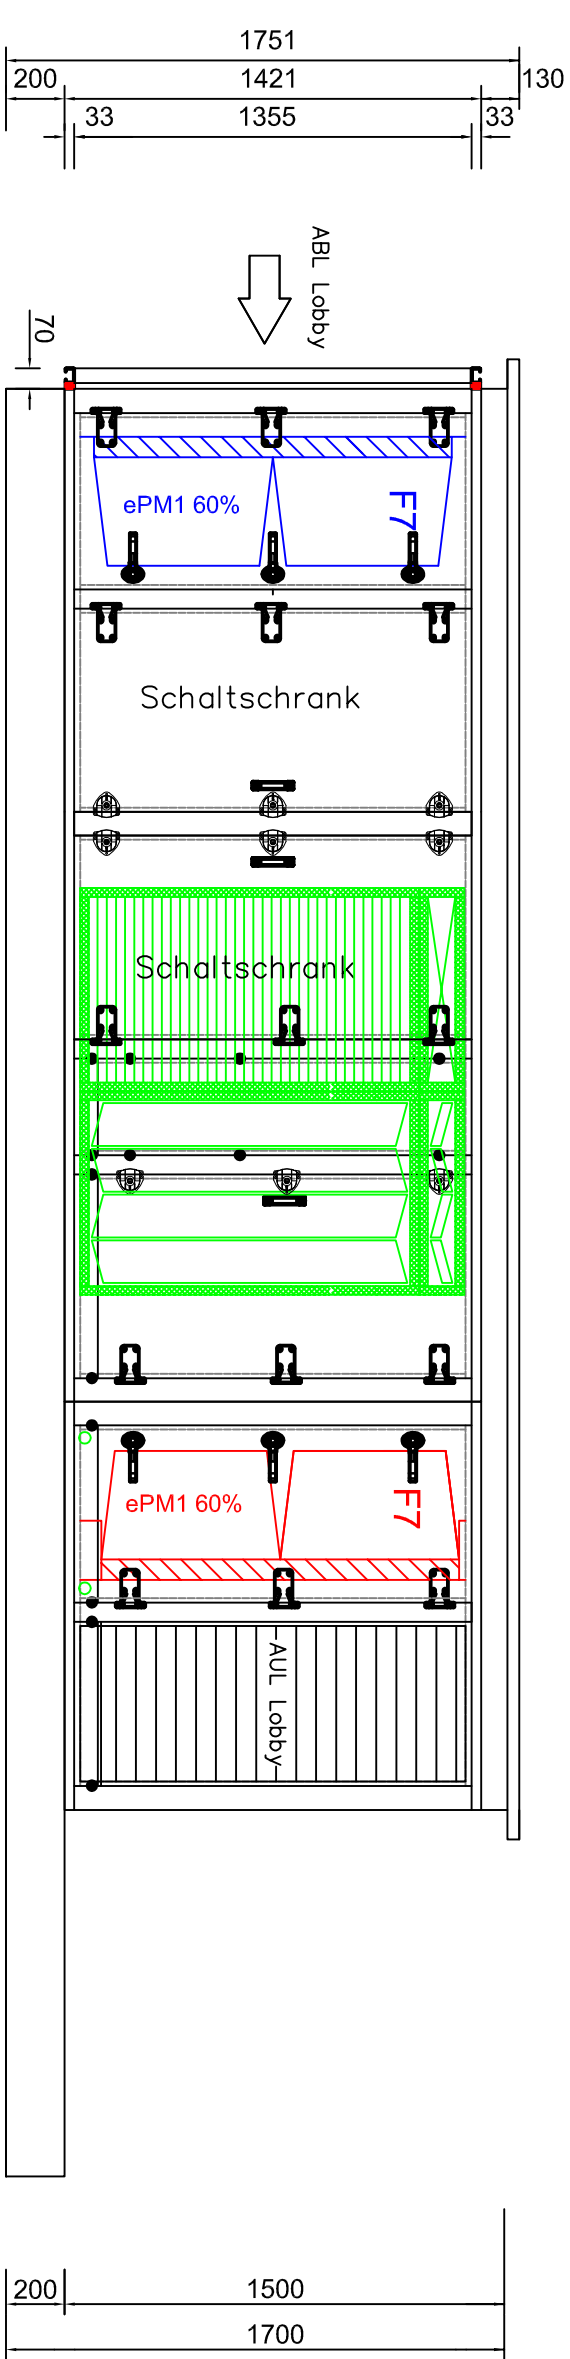


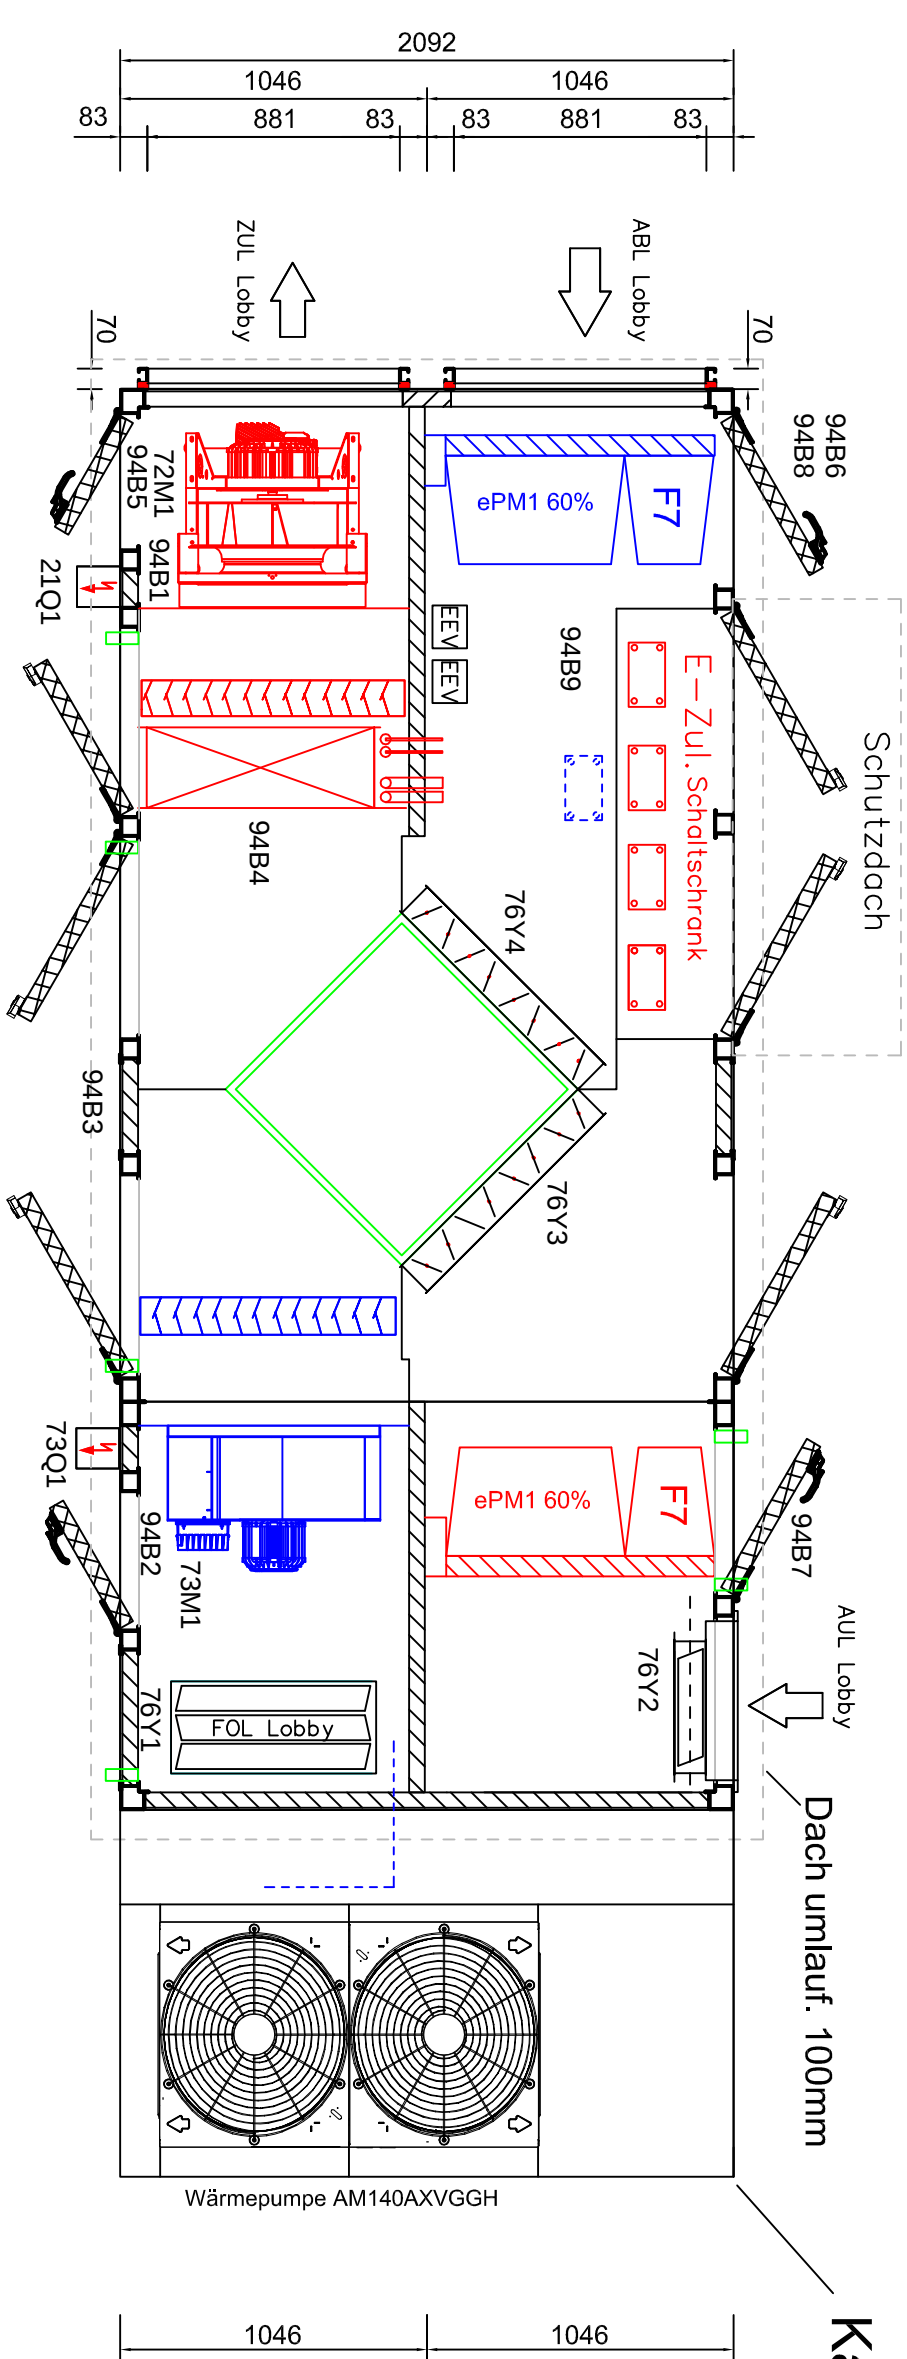

Lieferung in 1 Bauteil

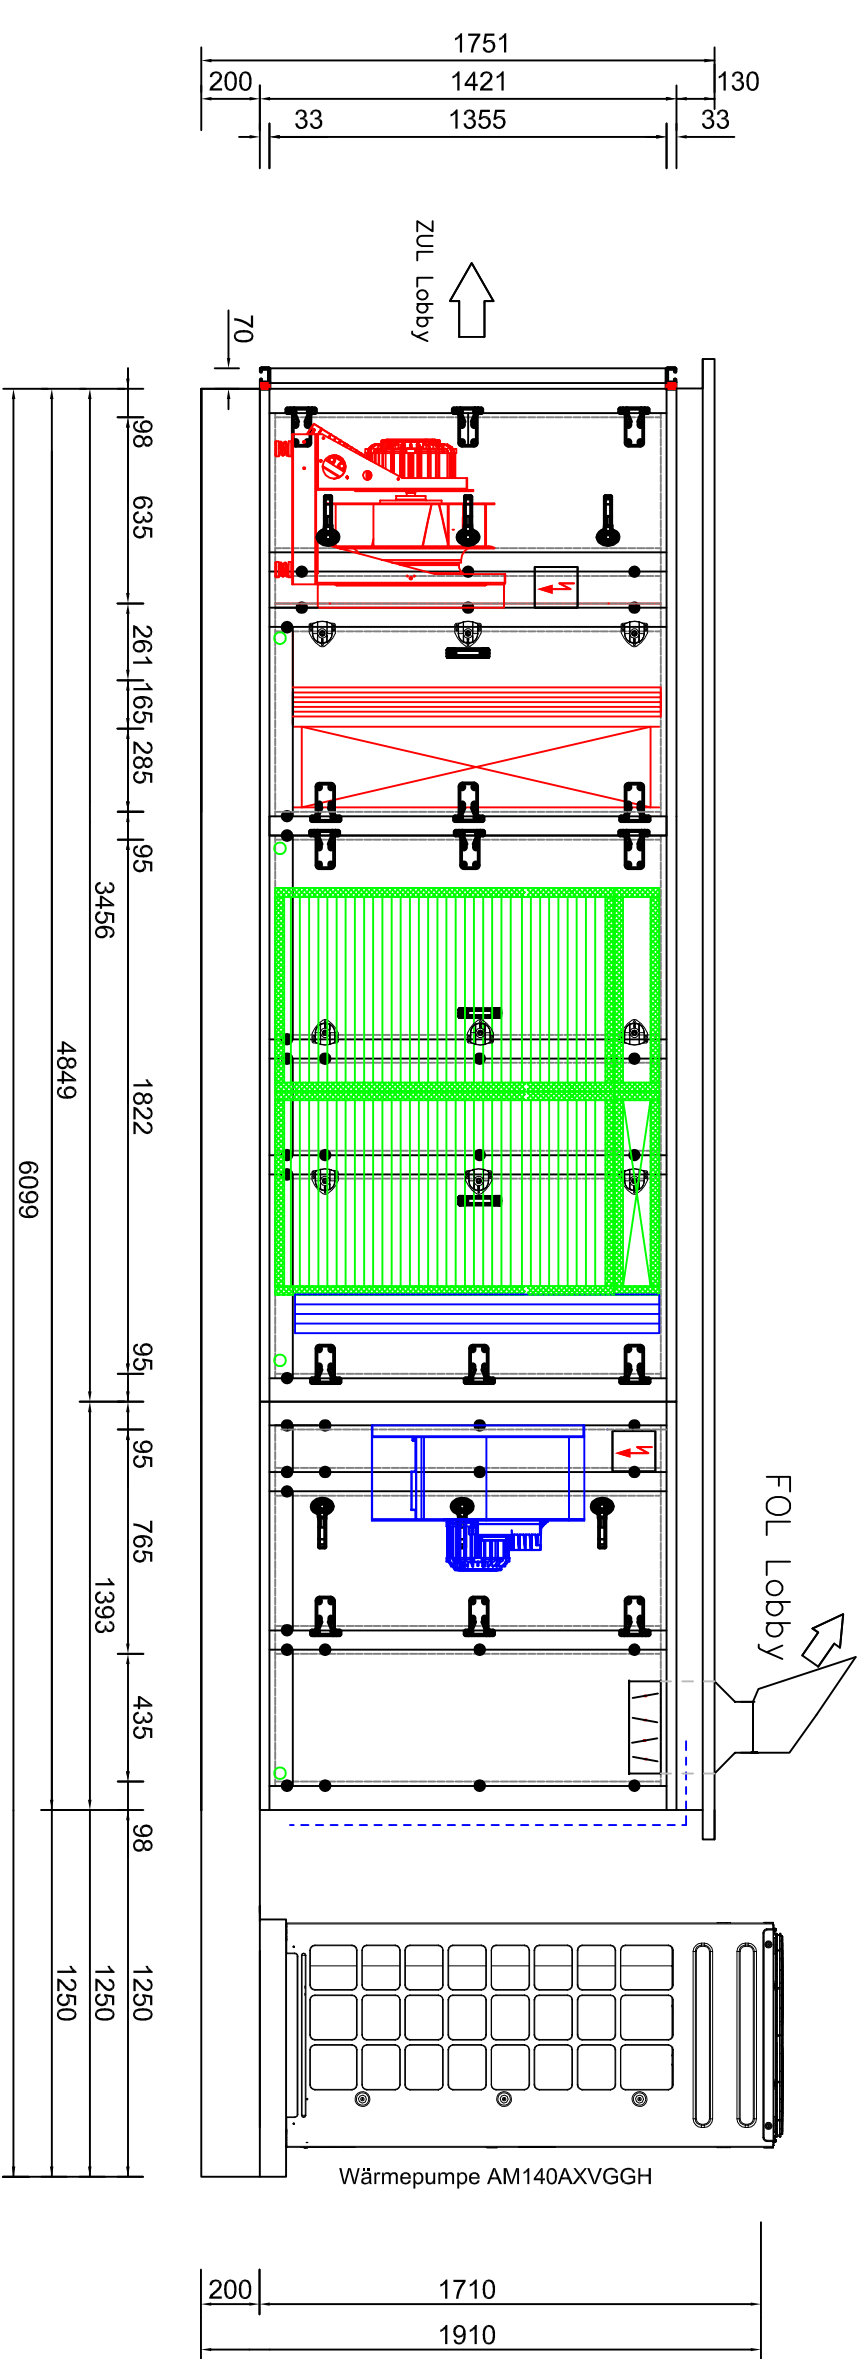

Kabelüberlänge 25m ab Gerätekante

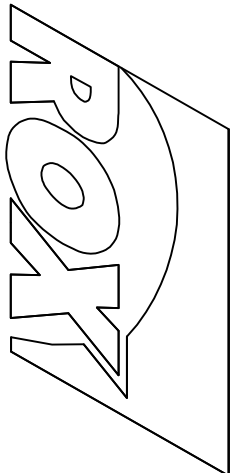

|                                  |                                         |  |  |                                |                           |
|----------------------------------|-----------------------------------------|--|--|--------------------------------|---------------------------|
| Vom Kunden geprüft und genehmigt | Kunde: McDonald's Nederland B.V.        |  |  | Bauart: HYD S Außenaufstellung | Softwareversion: 1.21/4.1 |
| Datum:                           | Strasse:                                |  |  | ROX-Position: 733102           | Sachbearbeiter: Solbach   |
| Stempel u.<br>Unterschrift       | Ort:                                    |  |  | LVPosition:                    | Datum: 03.12.2024         |
|                                  | Projekt: McDonald's Restaurant Lelystad |  |  | Farbton außen: RAL 9002        | Dach umlauf: 100mm        |
|                                  | Anlage: Lobby                           |  |  | Anzahl: 1                      | Gewicht: ca. 2900kg       |