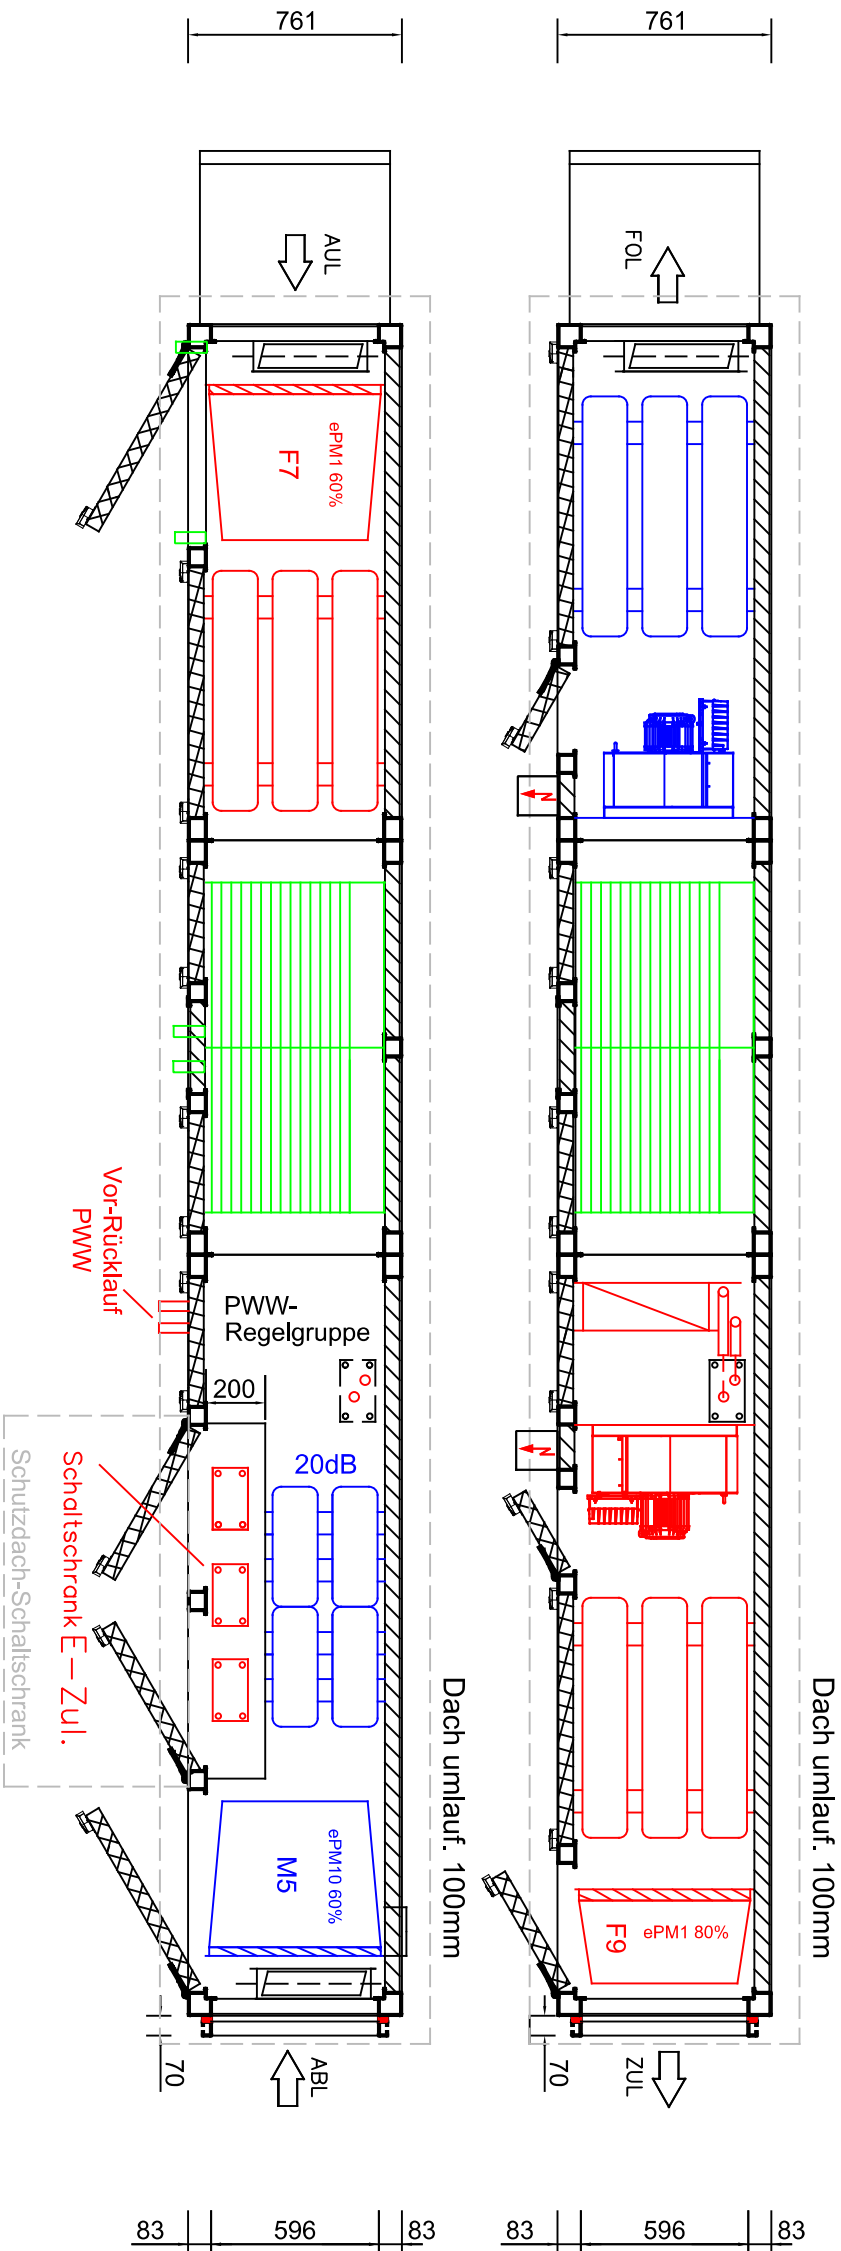
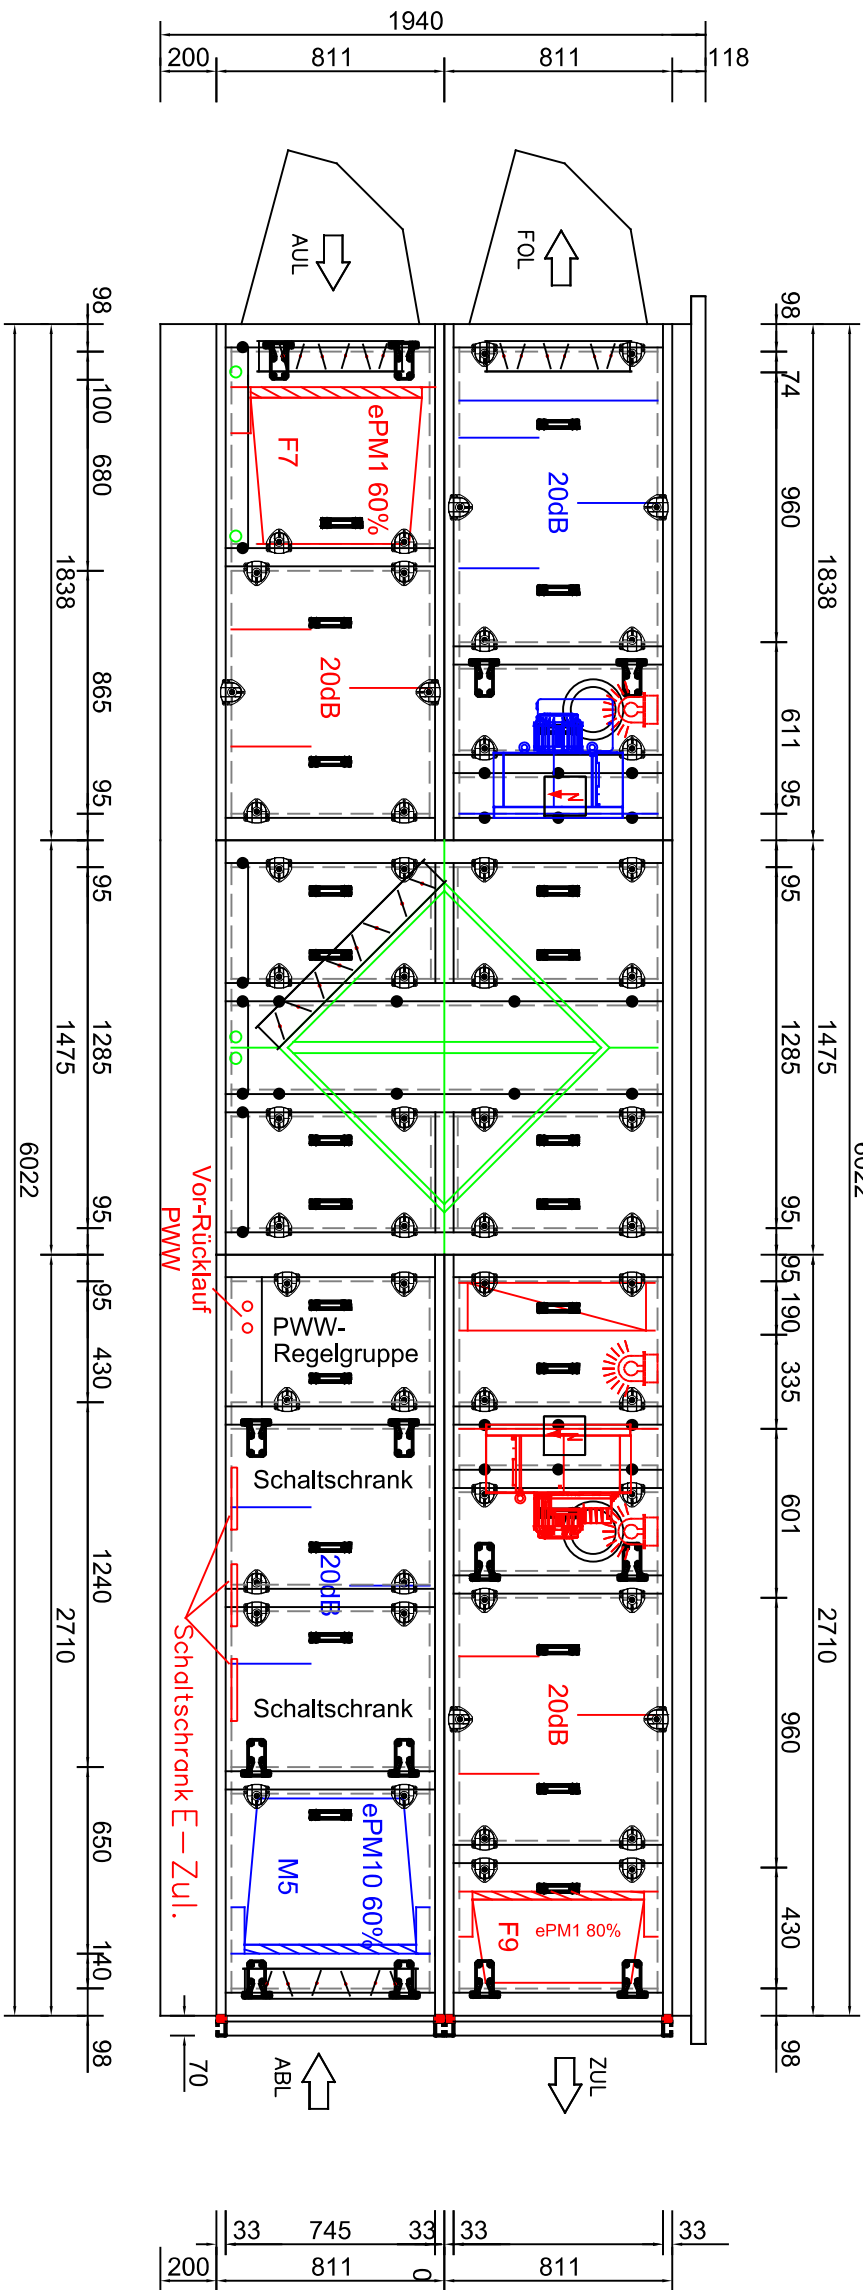


Vom Kunden geprüft und genehmigt		Kunde: sanizentra Erwin Katzmaier GmbH & Co. KG		ROX-Datenblatt: 02037458		Bauart: HYD LC Außenaufstellung		Softwareversion: 1.24/4.2	
Datum:		Strasse:		ROX-Position: 01.3		Zuluft: BGR Sonder 2700m3/h 350Pa ext.		Sachbearbeiter: Solbach	
Stempel u.		Ort:		LvPosition:		Abluft: BGR Sonder 2700m3/h 350Pa ext.		Datum: 28.04.2025	
Unterschrift		Projekt: Feuerwehrhaus Piltersdorf				Farbton außen: RAL 9002		Dach umlauf: 100mm	
		Anlage:		Anzahl: 1		Farbton innen:		Gewicht: 2034	