


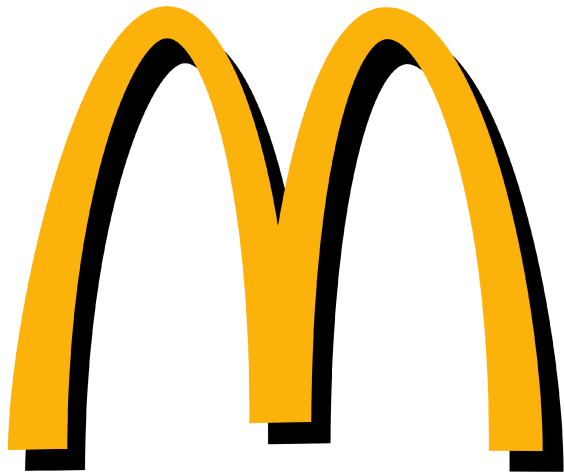

Kunde	Rox Klimatechnik	Endkunde	Mc Donald´s NSO 2025	
Straße	Langenbacher Str. 25	Straße		
Postleitzahl / Ort	57586 Weitefeld	Postleitzahl / Ort		
Telefon	+49 2743 807 0	Telefon		
Fax	+49 2743 807 153	Fax		
E-Mail	info@rox-online.de	E-Mail		
Projektnummer	4589.001	Klemmbezeichnung	Leitungsfarben	
Kundennummer	7500	X01 = vorm Hauptschalter	Hauptstrom	Schwarz
Kommission	Mc Donald´s NSO 2025	X1 = Hauptstrom	230V AC / 230V/0	Rot / Rot-Weiss
Projektbeschreibung	Lüftung Küche und Lobby	X2 = Steuerspannung 230V	24V AC / 24V/0	Braun / Braun-Weiss
Erstellt am	05.08.2025	X3 = Kleinspannung	24V+ / 24V -	Dunkelblau / Dunkelbl-Weiss
Einspeisung	Unten	X4 = Analoge Signale	Fremdspannung	Orange
Türanschlag	Beidseitig	X5 = Signalaustausch mit Fremdanlagen	DDC	Braun
Schaltschrankgröße		X6 = Busleitungen	Messleitung	Weiss
		X7 = Fremdspannung	Neutralleitung	Blau
		X8 = Ex Bereich	Sonstiges	Violett
Bearbeitet am von (Kürzel)	08.08.2025 D. Preuß	EN Vorschriften	VDE	International IEC
Anzahl der Seiten	55	HD 60364	VDE 0100	IEC 60364
		EN 61439-1	VDE 0660	IEC 61439-1
		Vor Inbetriebnahme: Schaltplan mit Datenschilder und bauseitigen Klemmbezeichnungen, sowie Einstellwerte der Motorschutzschalter vergleichen		

Anlagenbezeichnung	Bauteiltyp	Leistung in kW	Strom in A	Spannung in V	Umdrehung in U/min
Zuluftventilator Küche	GHKM 400-CII.133.6FF IE Gen3	4,44	6,80	400	3065
Abluftventilator Küche	DKNB 450-4KB.125.A12	4,00	7,80	400	1460
Wärmepumpe 1 Küche	DVM-S, AM140AXVGGH/EU	max 11,71	max 27,00	400	
Zuluftventilator Lobby	GHKM 400-CII.133.6FF IE Gen3	4,44	6,80	400	3065
Abluftventilator Lobby	GHKM 355-CII.118.6FF IE Gen3	2,77	7,25	400	3115
Wärmepumpe 1 Lobby	DVM-S, AM100BXMWGH/EU	max 12,73	max 21,50	400	
sonstiges Küche		2,00	4,00	400	
sonstiges Lobby		2,00	4,00	400	
Schaltschrank Gesamt		42,00	86,00	400	

Inhaltsverzeichnis

Spalte X: eine automatisch erzeugte Seite wurde manuell nachbearbeitet


F06_001


Seite	Seitenbeschreibung	Seitenzusatzfeld	Datum	Bearbeiter	X
=RLT_1/1	Titelblatt		07.08.2025	daniel.preuss	X
=RLT_1/1a	Leistungsdaten		07.08.2025	daniel.preuss	
=RLT_1/2	Inhaltsverzeichnis : =RLT_1/1 - =RLT_1/51		07.08.2025	daniel.preuss	X
=RLT_1/2.a	Inhaltsverzeichnis : =RLT_1/54 - =SSA/2		08.08.2025	daniel.preuss	X
=RLT_1/3	Einspeisung		07.08.2025	daniel.preuss	
=RLT_1/4	Netzüberwachung und Phasenleuchten		07.08.2025	daniel.preuss	
=RLT_1/5	Steuerspannung 230V AC und 24V DC		07.08.2025	daniel.preuss	
=RLT_1/7	Störung quittieren		07.08.2025	daniel.preuss	
=RLT_1/9	Sicherheitskette		07.08.2025	daniel.preuss	
=RLT_1/10	Anlagenkennzeichen Lüftung Küche		07.08.2025	daniel.preuss	
=RLT_1/11	Zuluftventilator Küche		07.08.2025	daniel.preuss	
=RLT_1/13	Abluftventilator Küche		07.08.2025	daniel.preuss	
=RLT_1/14	Abluftventilator Küche		07.08.2025	daniel.preuss	
=RLT_1/16	Klappenantriebe Küche		07.08.2025	daniel.preuss	
=RLT_1/17	Brandschutzklappen		07.08.2025	daniel.preuss	
=RLT_1/18	Feuerlöschung Küchenmöbel		07.08.2025	daniel.preuss	
=RLT_1/19	Energieversorger		07.08.2025	daniel.preuss	
=RLT_1/21	Wärmepumpe 1 Küche		07.08.2025	daniel.preuss	
=RLT_1/23	Wärmepumpe 1 Inneneinheit 1 Küche		07.08.2025	daniel.preuss	
=RLT_1/24	Wärmepumpe 1 Inneneinheit 2 Küche		07.08.2025	daniel.preuss	
=RLT_1/26	Rauchmelder Zuluft Küche		07.08.2025	daniel.preuss	
=RLT_1/30	Anlagenkennzeichen Allgemein		07.08.2025	daniel.preuss	
=RLT_1/31	Freigabe Küchengerät		07.08.2025	daniel.preuss	
=RLT_1/40	Anlagenkennzeichen DDC		07.08.2025	daniel.preuss	
=RLT_1/41	Übersicht DDC Belegung		07.08.2025	daniel.preuss	
=RLT_1/42	Übersicht DDC Belegung		07.08.2025	daniel.preuss	
=RLT_1/43	DEOS Steuercontroller Übersicht		07.08.2025	daniel.preuss	
=RLT_1/46	DDC - CPU Controller		07.08.2025	daniel.preuss	
=RLT_1/47	CPU - Digitale Eingänge 8 x DI		07.08.2025	daniel.preuss	
=RLT_1/48	CPU - Digitale Ausgänge 8 x DO		07.08.2025	daniel.preuss	
=RLT_1/49	CPU - Digitale Ausgänge 4 x DO		07.08.2025	daniel.preuss	
=RLT_1/50	CPU - Analoge Ausgänge 4 x AO		07.08.2025	daniel.preuss	
=RLT_1/51	CPU - Analoge Eingänge 8 x AI		07.08.2025	daniel.preuss	

Spalte X: eine automatisch erzeugte Seite wurde manuell nachbearbeitet.


F06_001


			Datum	08.08.2025	Mc Donald´s NSO 2025			Inhaltsverzeichnis : =RLT_1/54 - =SSA/2			= RLT_1			
			Bearb.	daniel.preuss							+		Blatt	2.a
			Gepr	M. Wagner					Lüftung Küche und Lobby					
Änderung	Datum	Name	Urspr		Ersatz von	Ersetzt durch			Kundenr.: 7500	4589.001		Blatt	4/ 55	

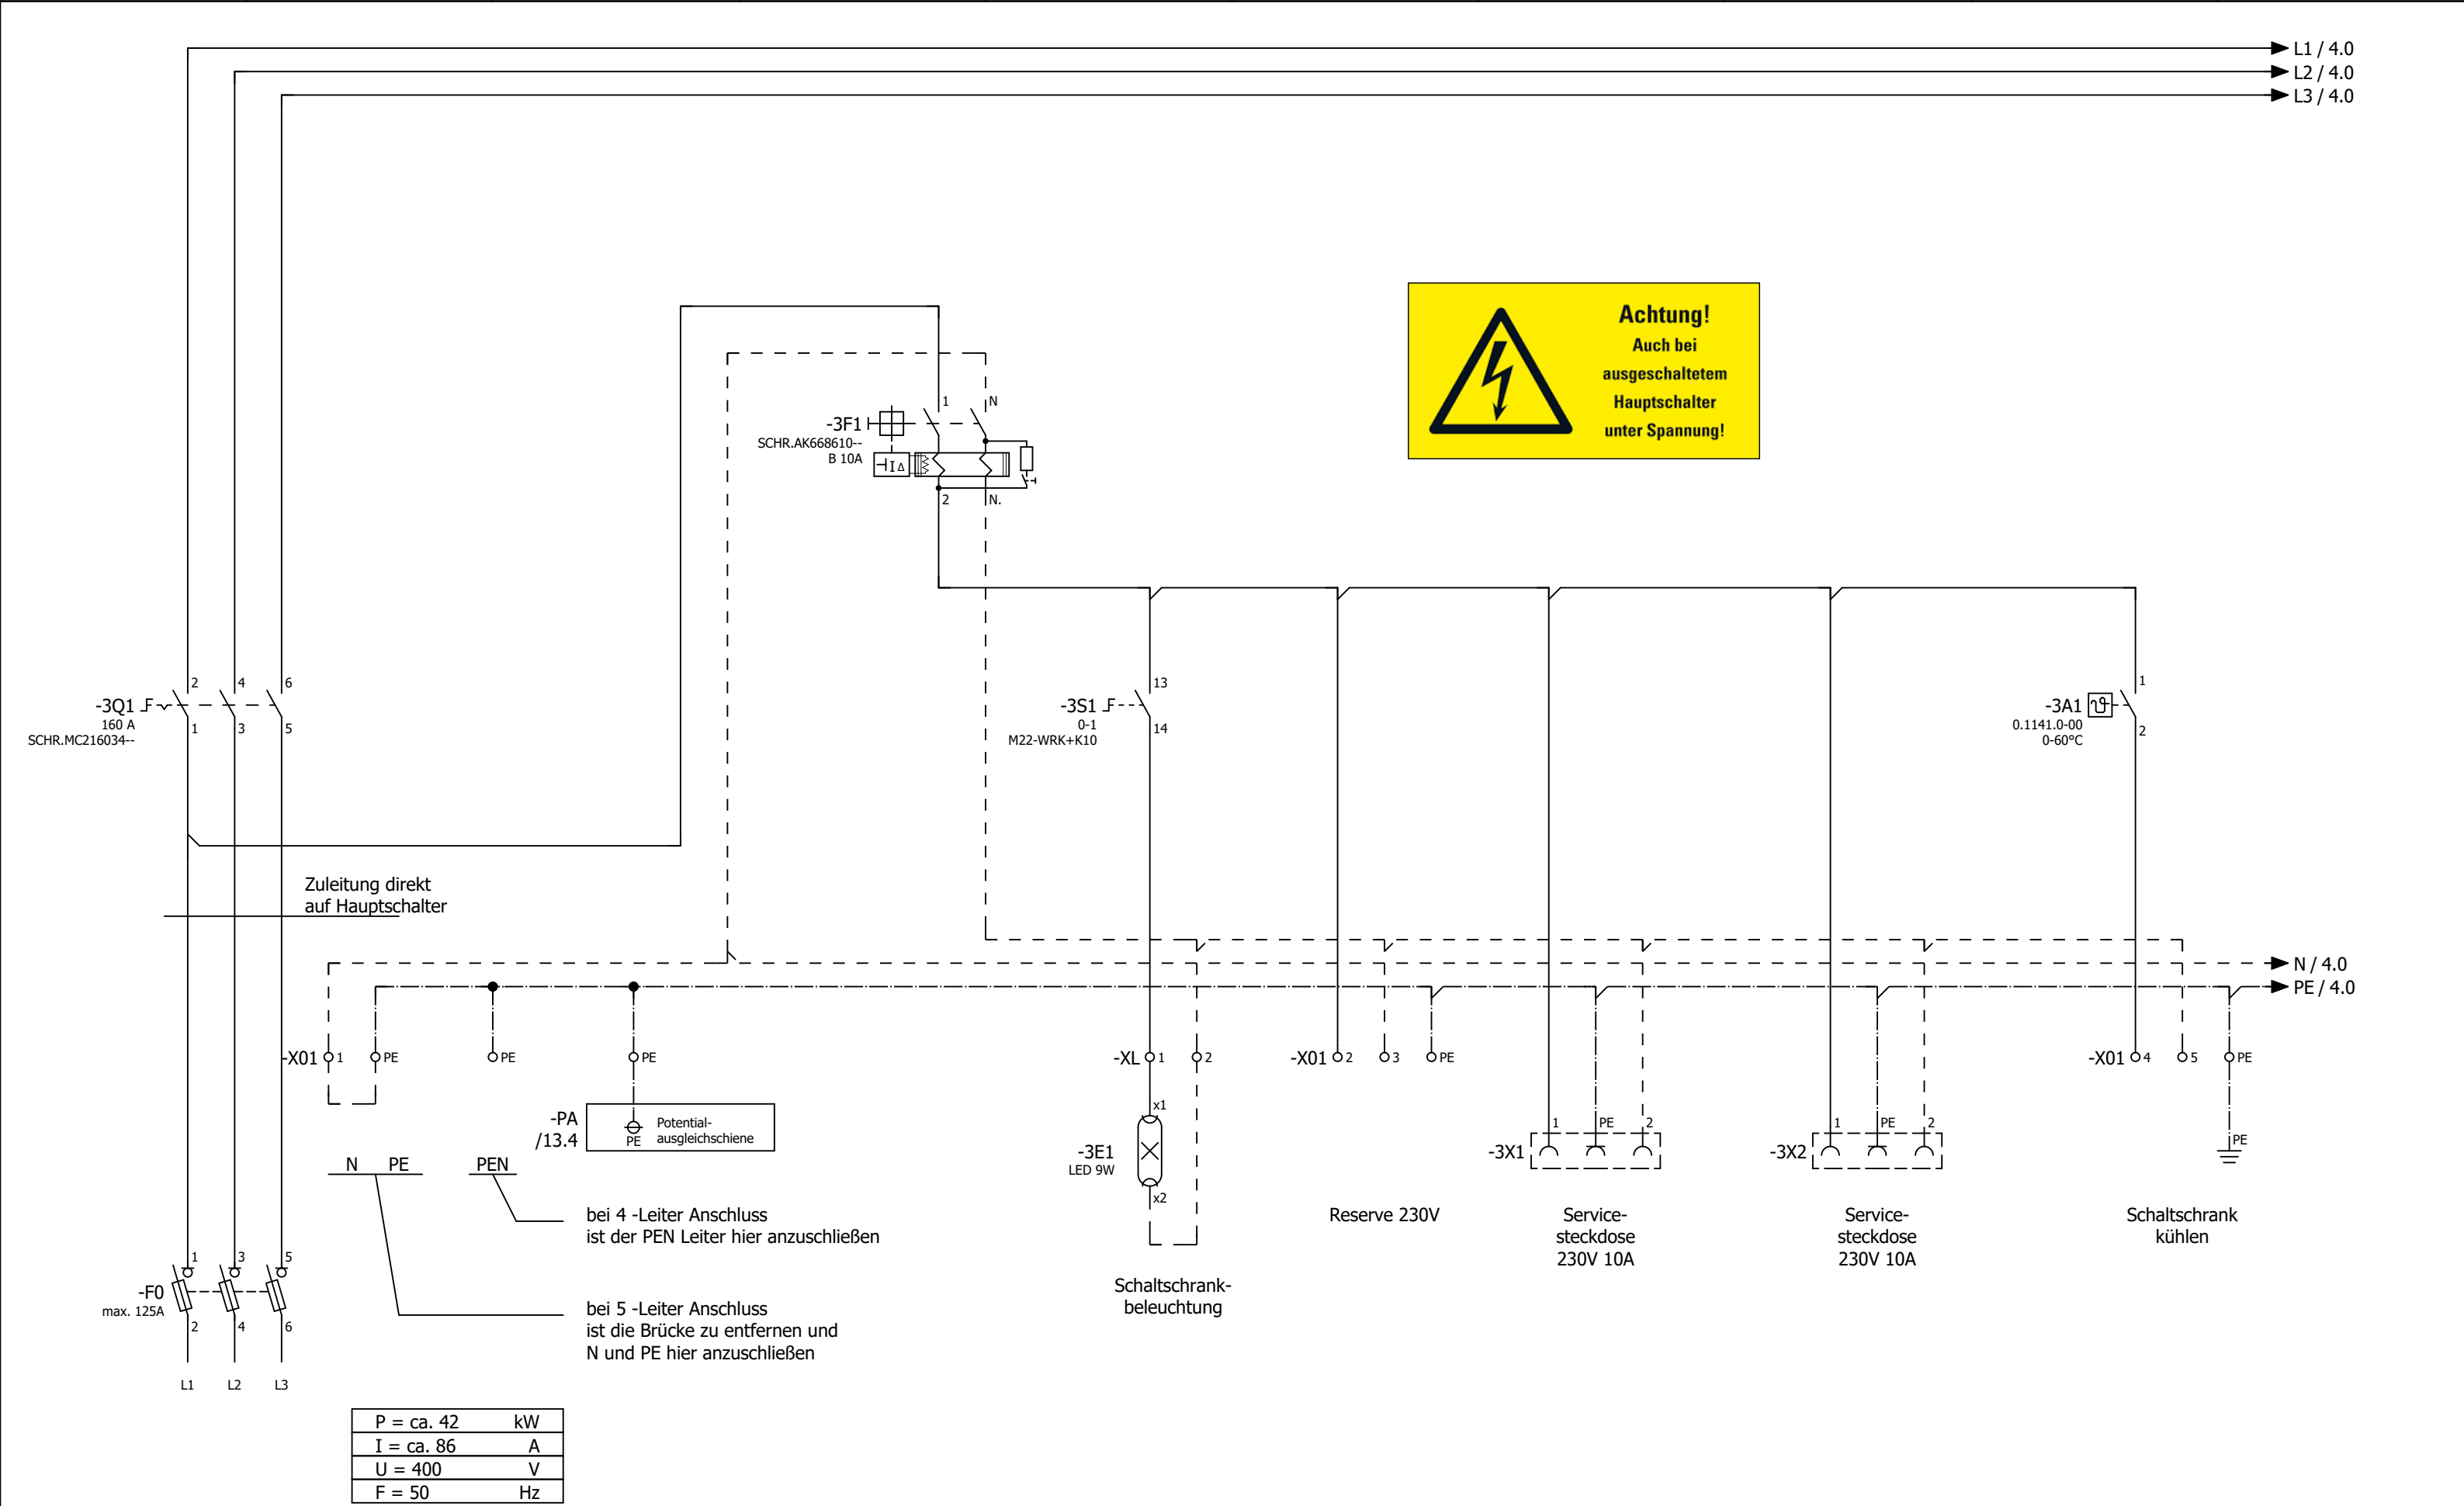

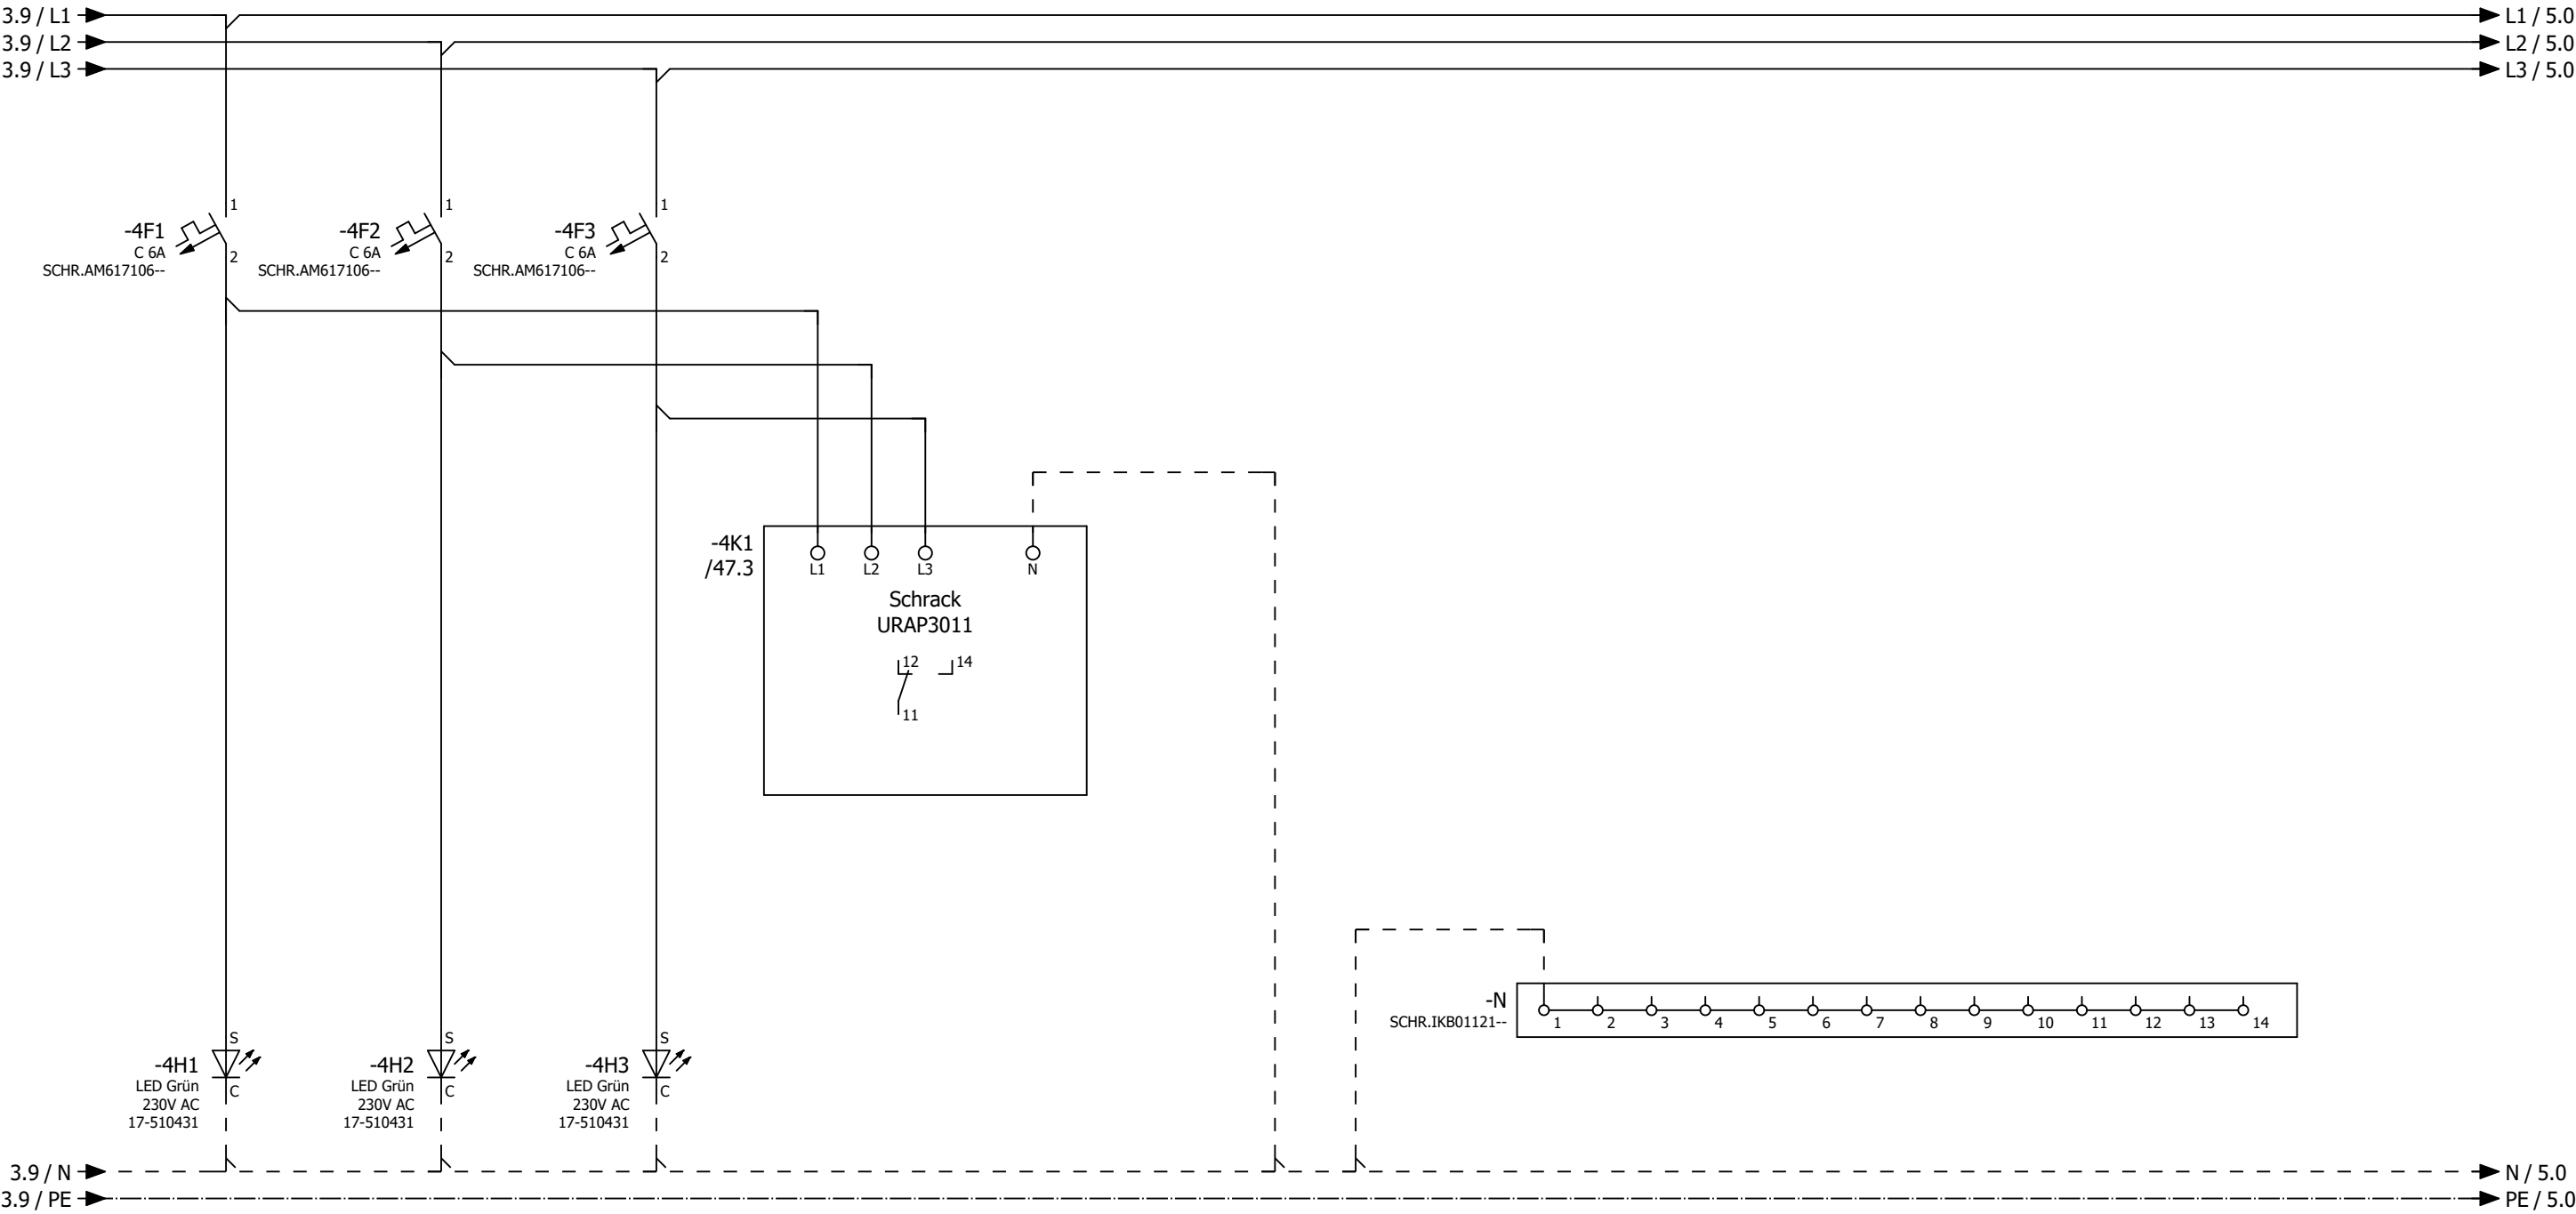

H1 = Phasenlampe L1
H2 = Phasenlampe L2
H3 = Phasenlampe L3

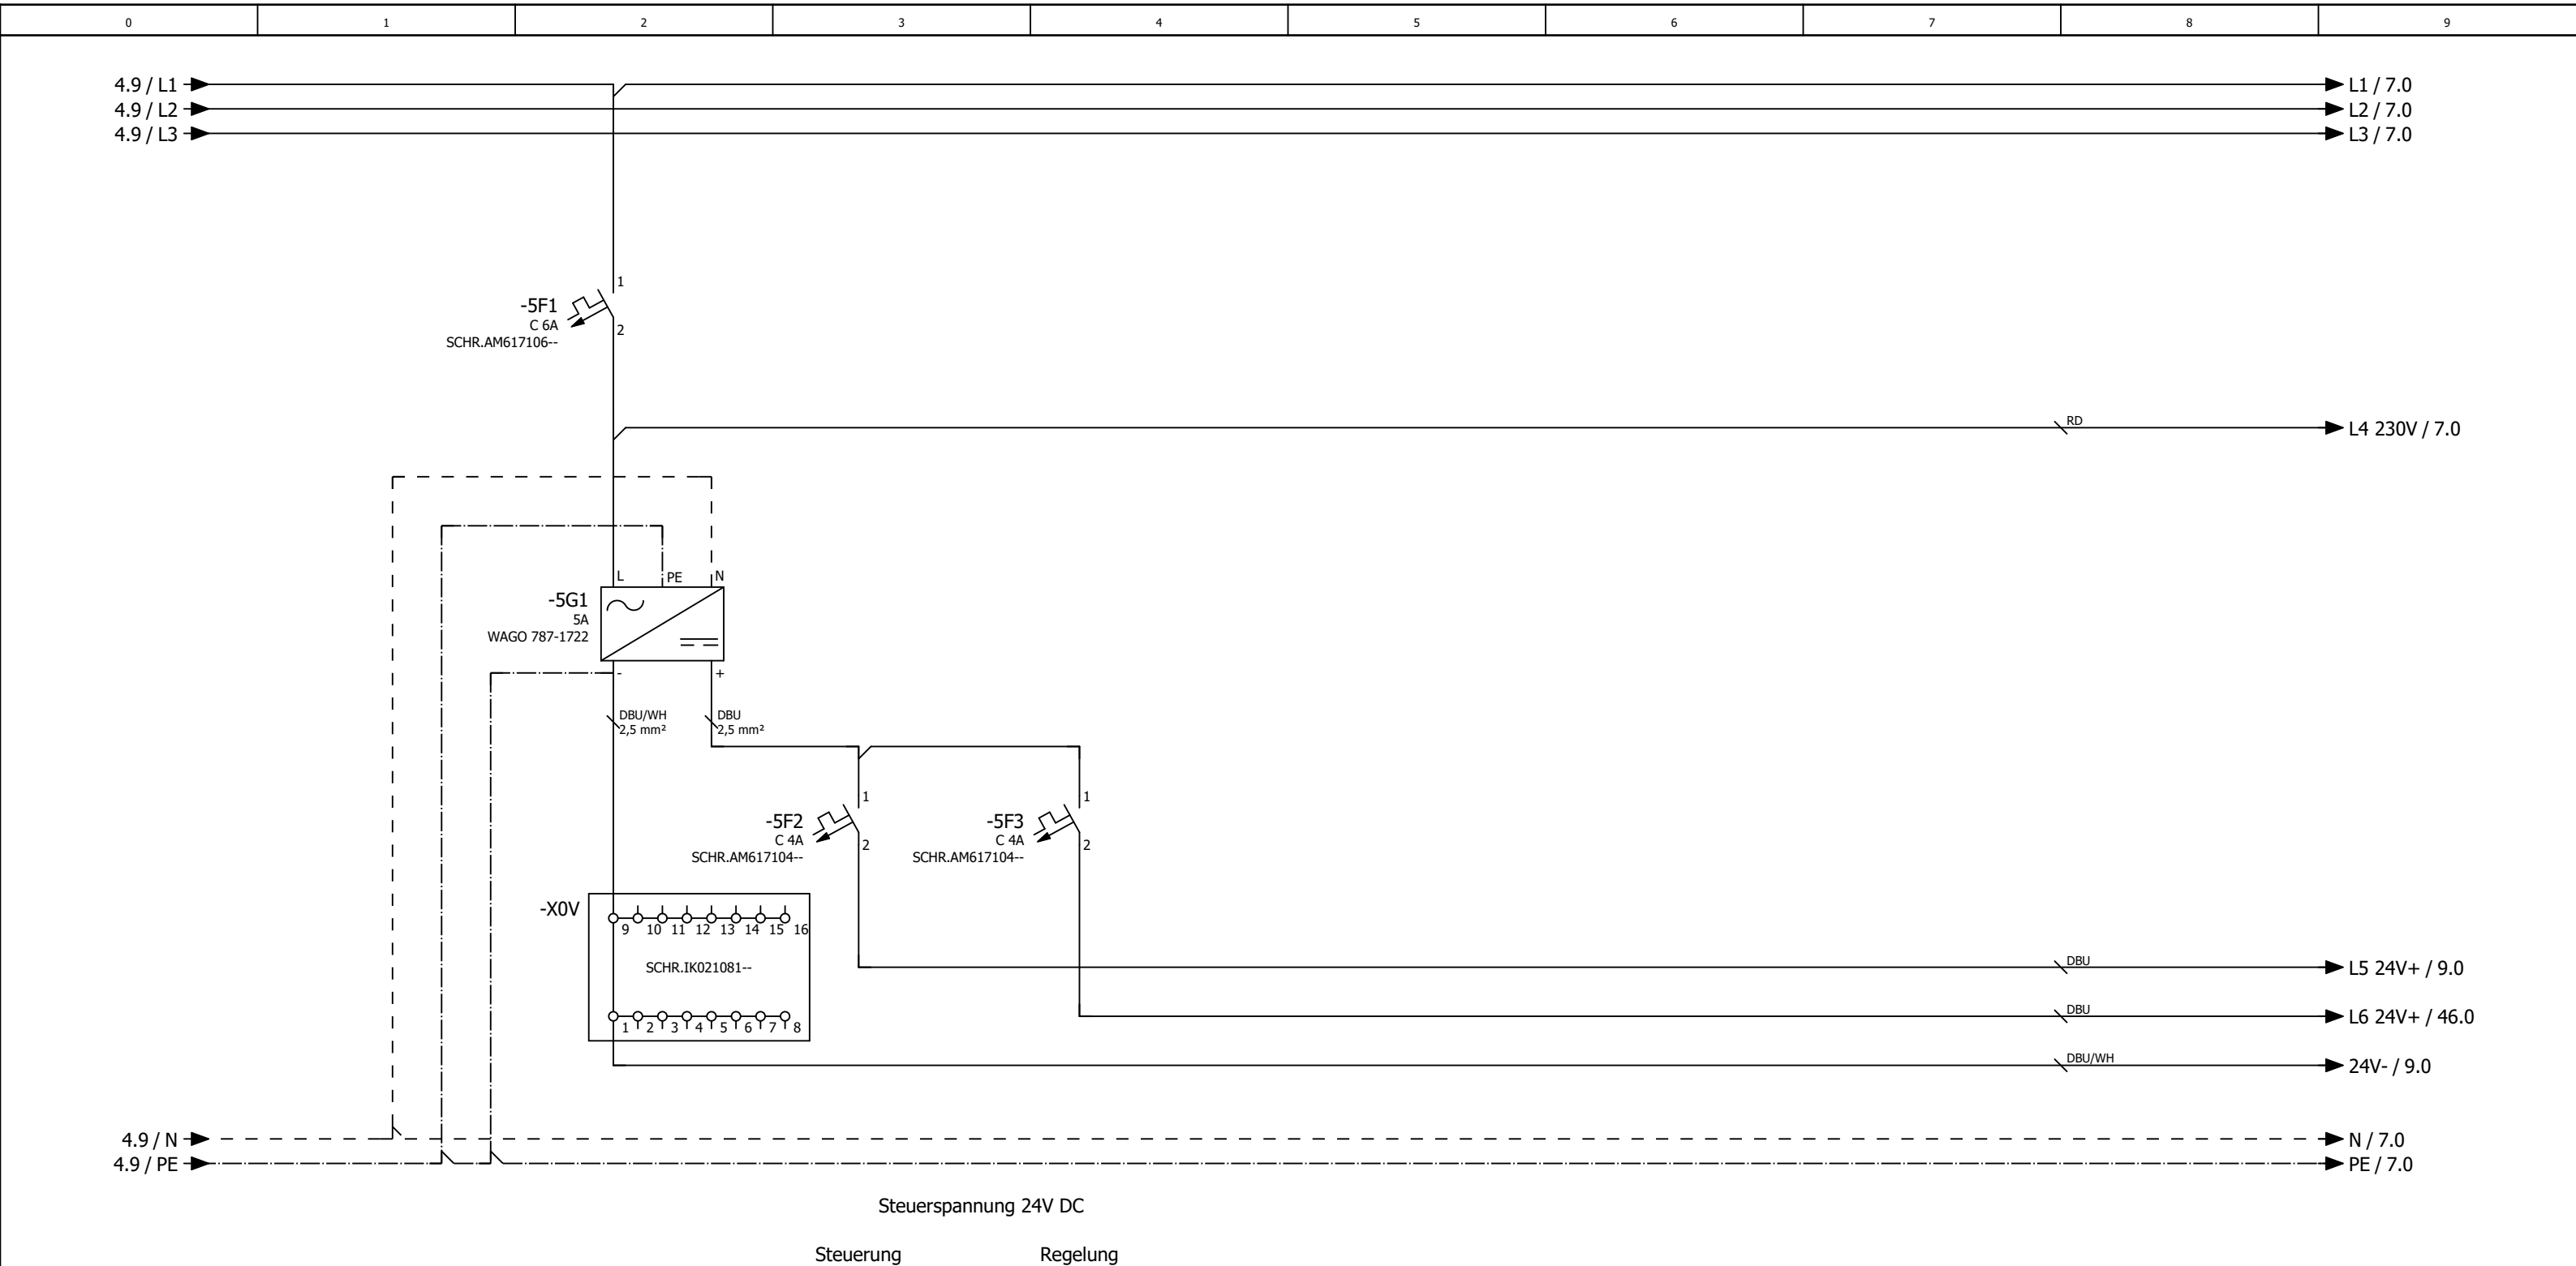

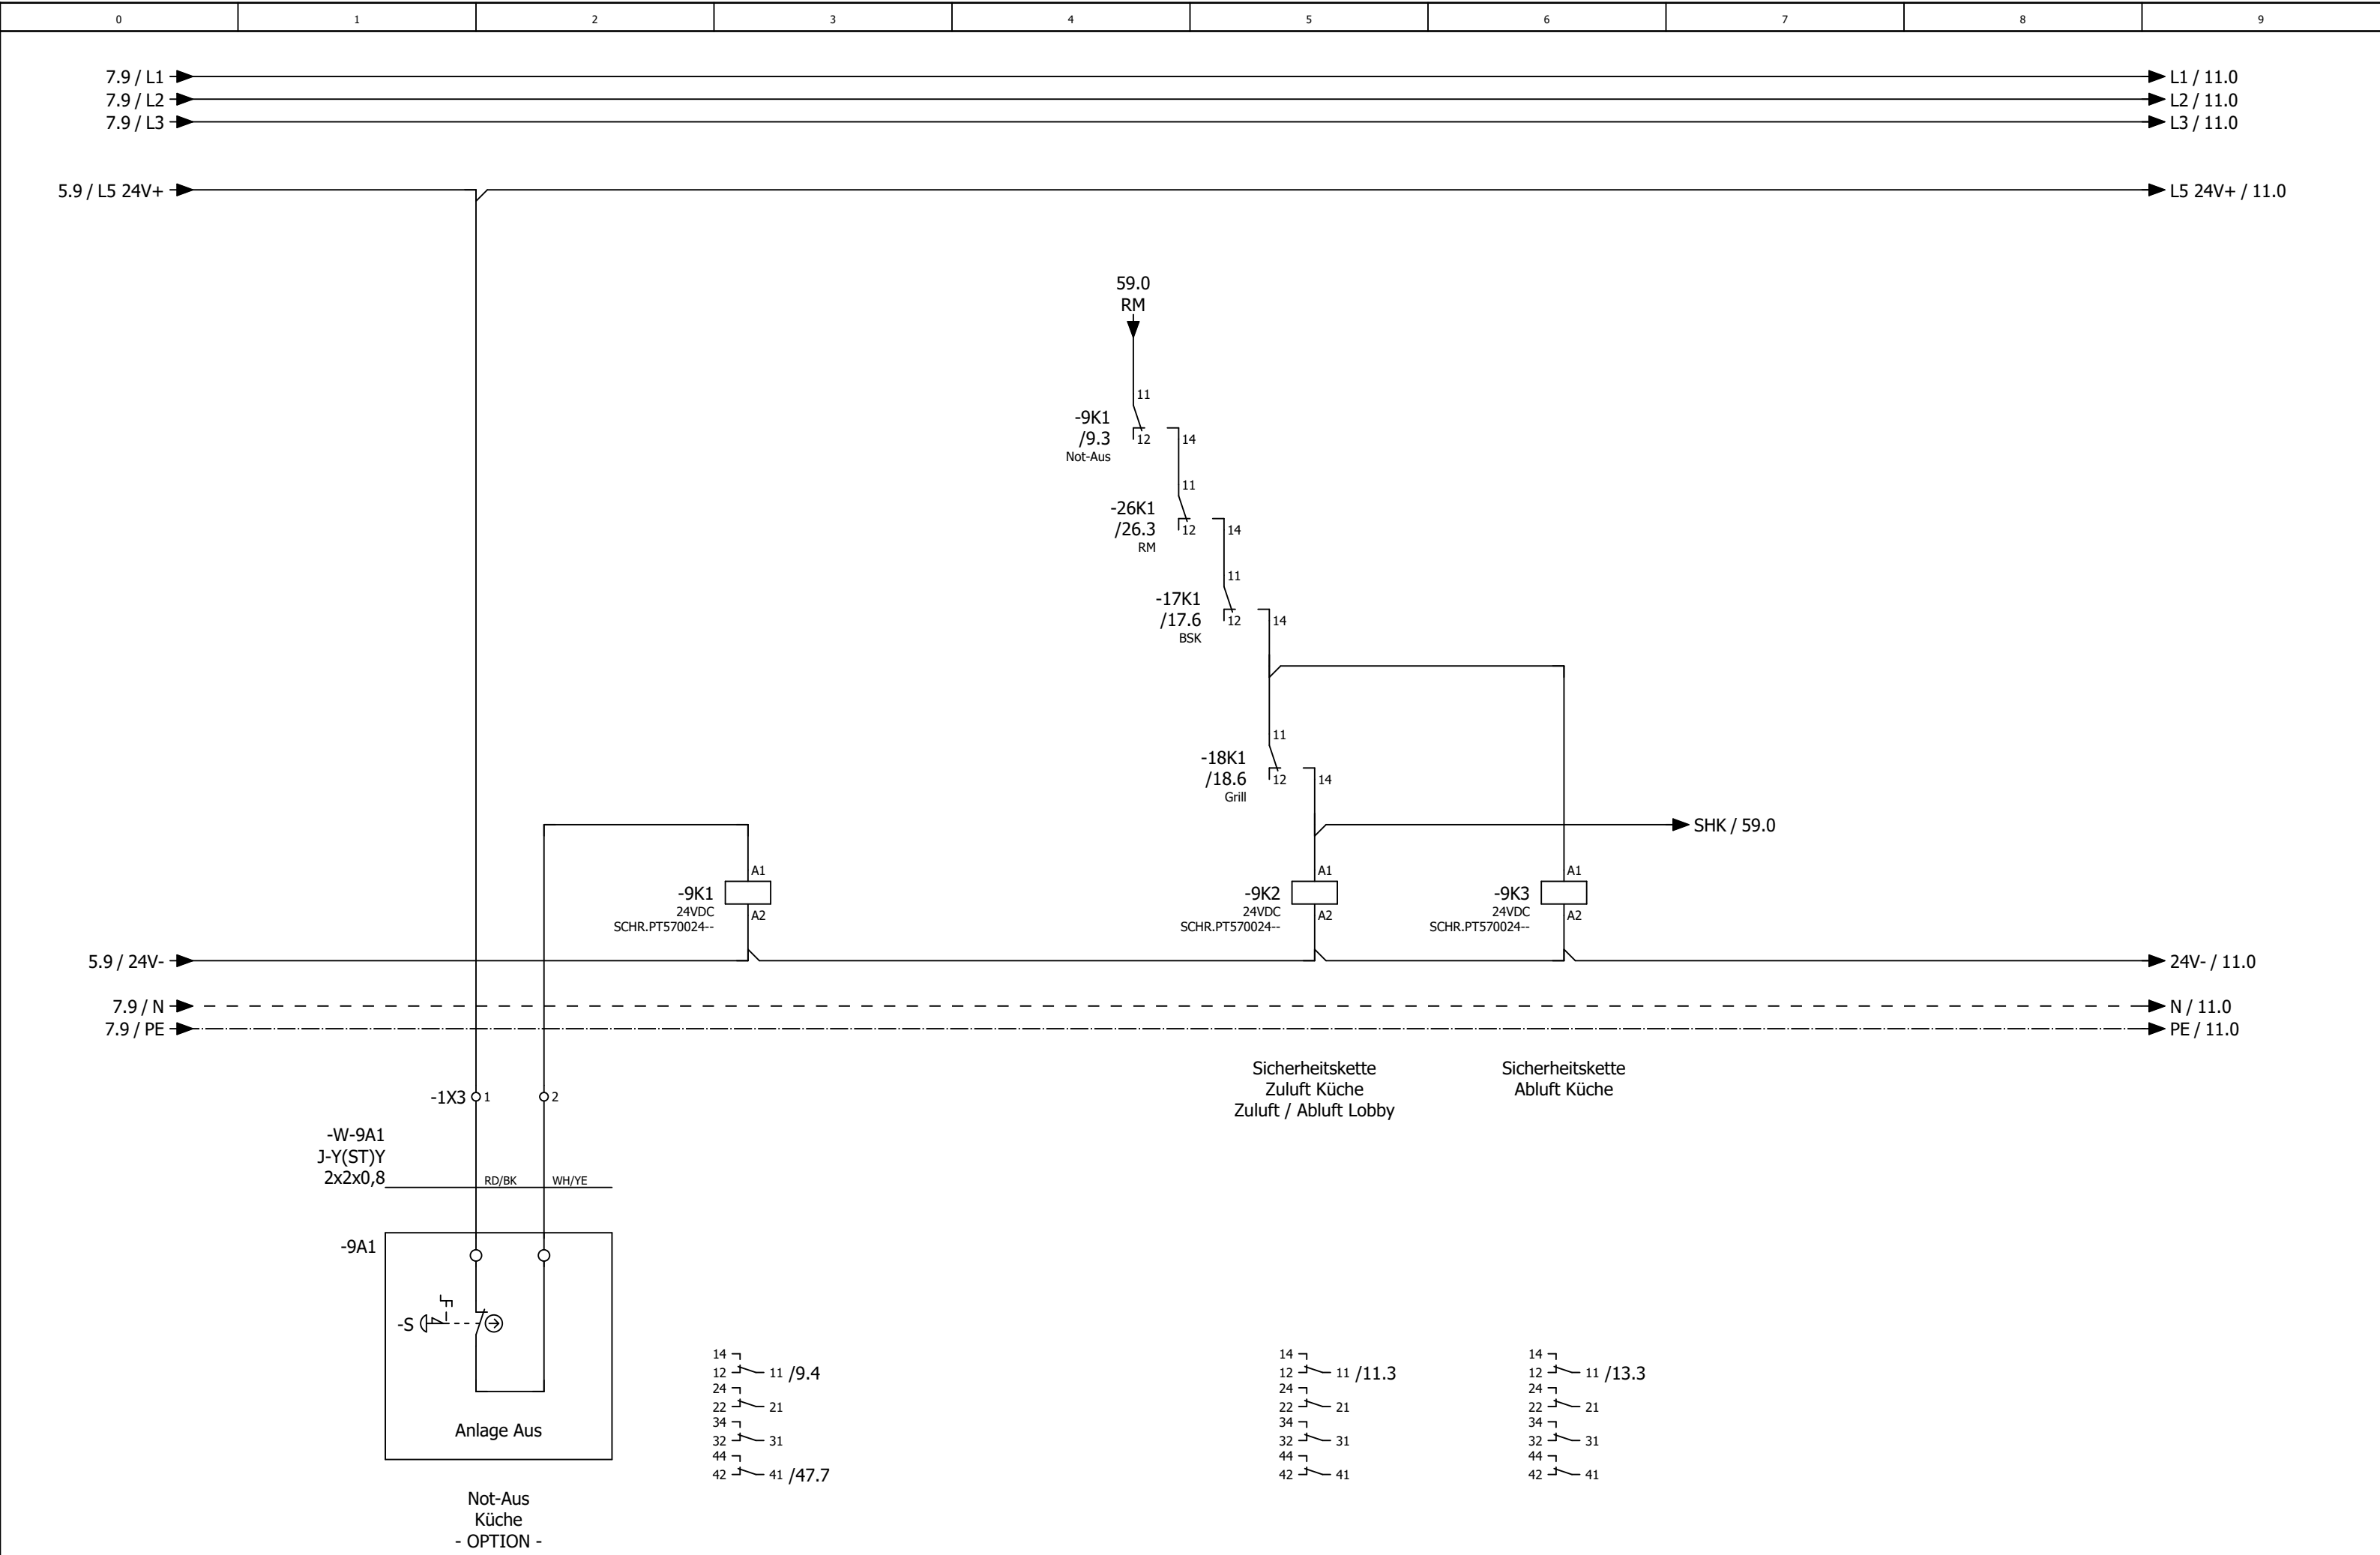



0	1	2	3	4	5	6	7	8	9
---	---	---	---	---	---	---	---	---	---


Anlage


Lüftung Küche


			Datum	08.08.2025	Mc Donald´s NSO 2025 Lüftung Küche und Lobby			Anlagenkennzeichen Lüftung Küche		= RLT_1 +		Blatt 10	
			Bearb.	daniel.preuss									
			Gepr	M. Wagner									
Änderung	Datum	Name	Urspr		Ersatz von	Ersetzt durch				Kundenr.: 7500	4589.001	Blatt 10/ 55	

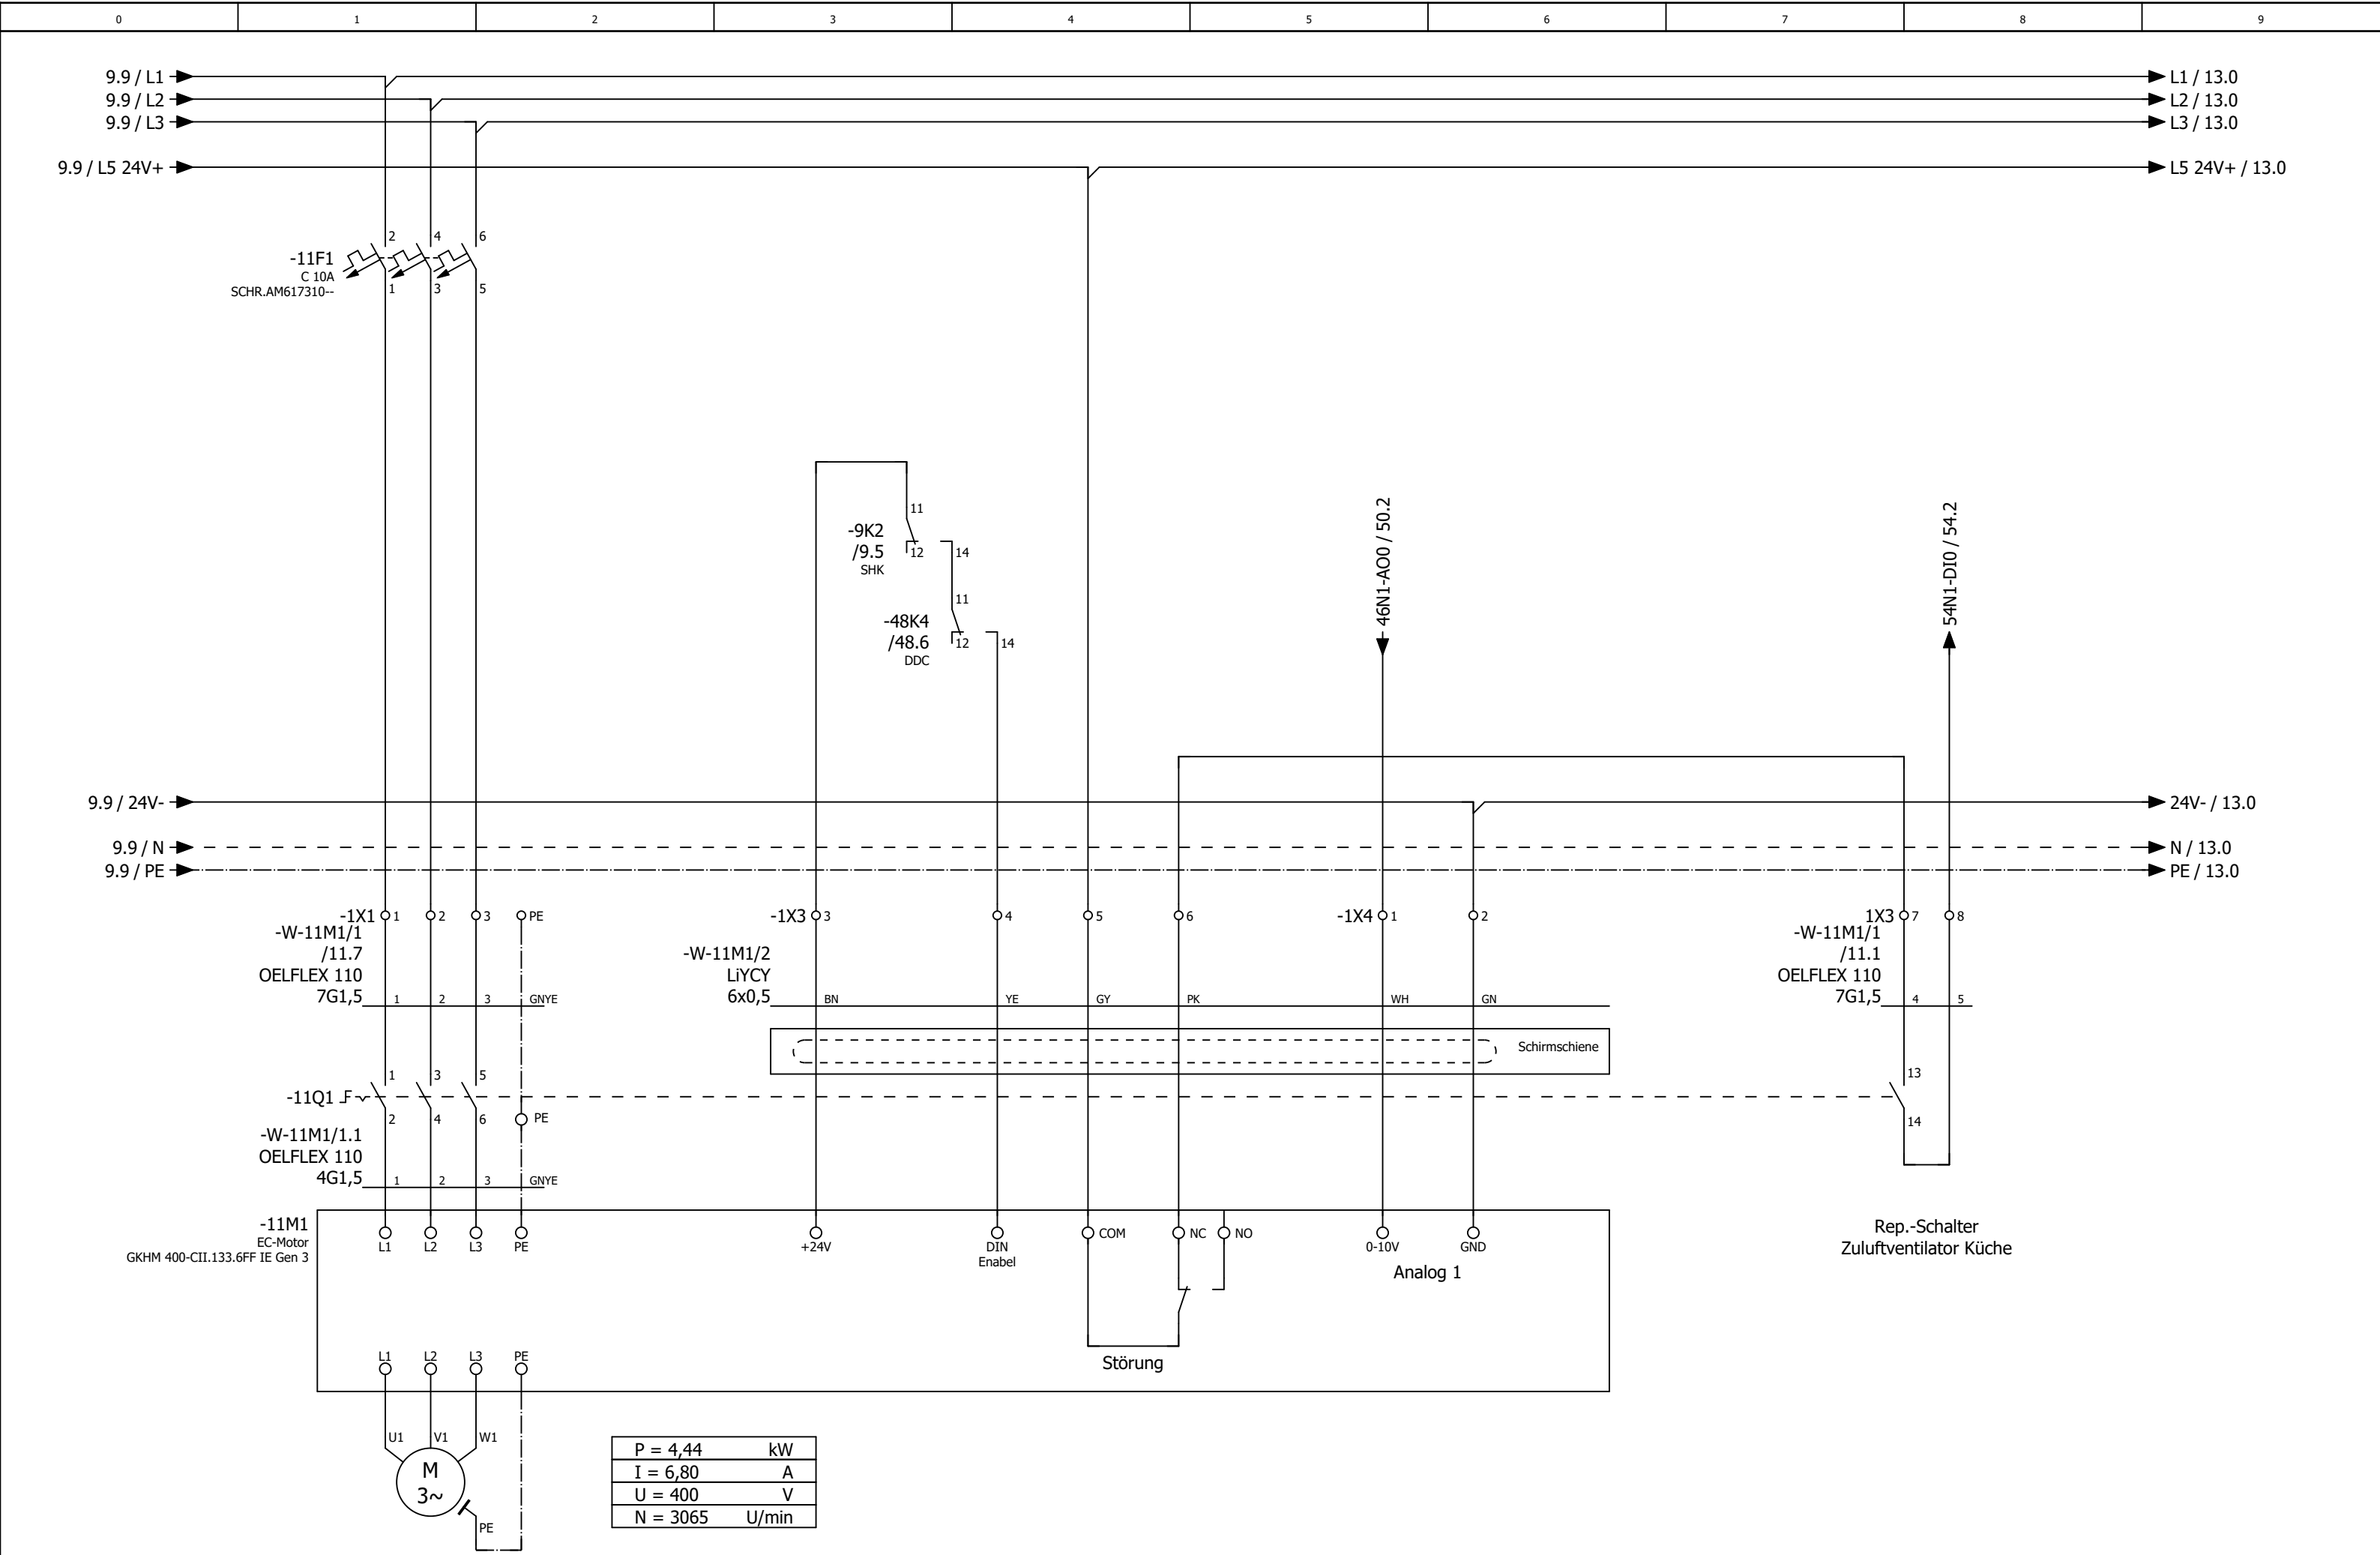


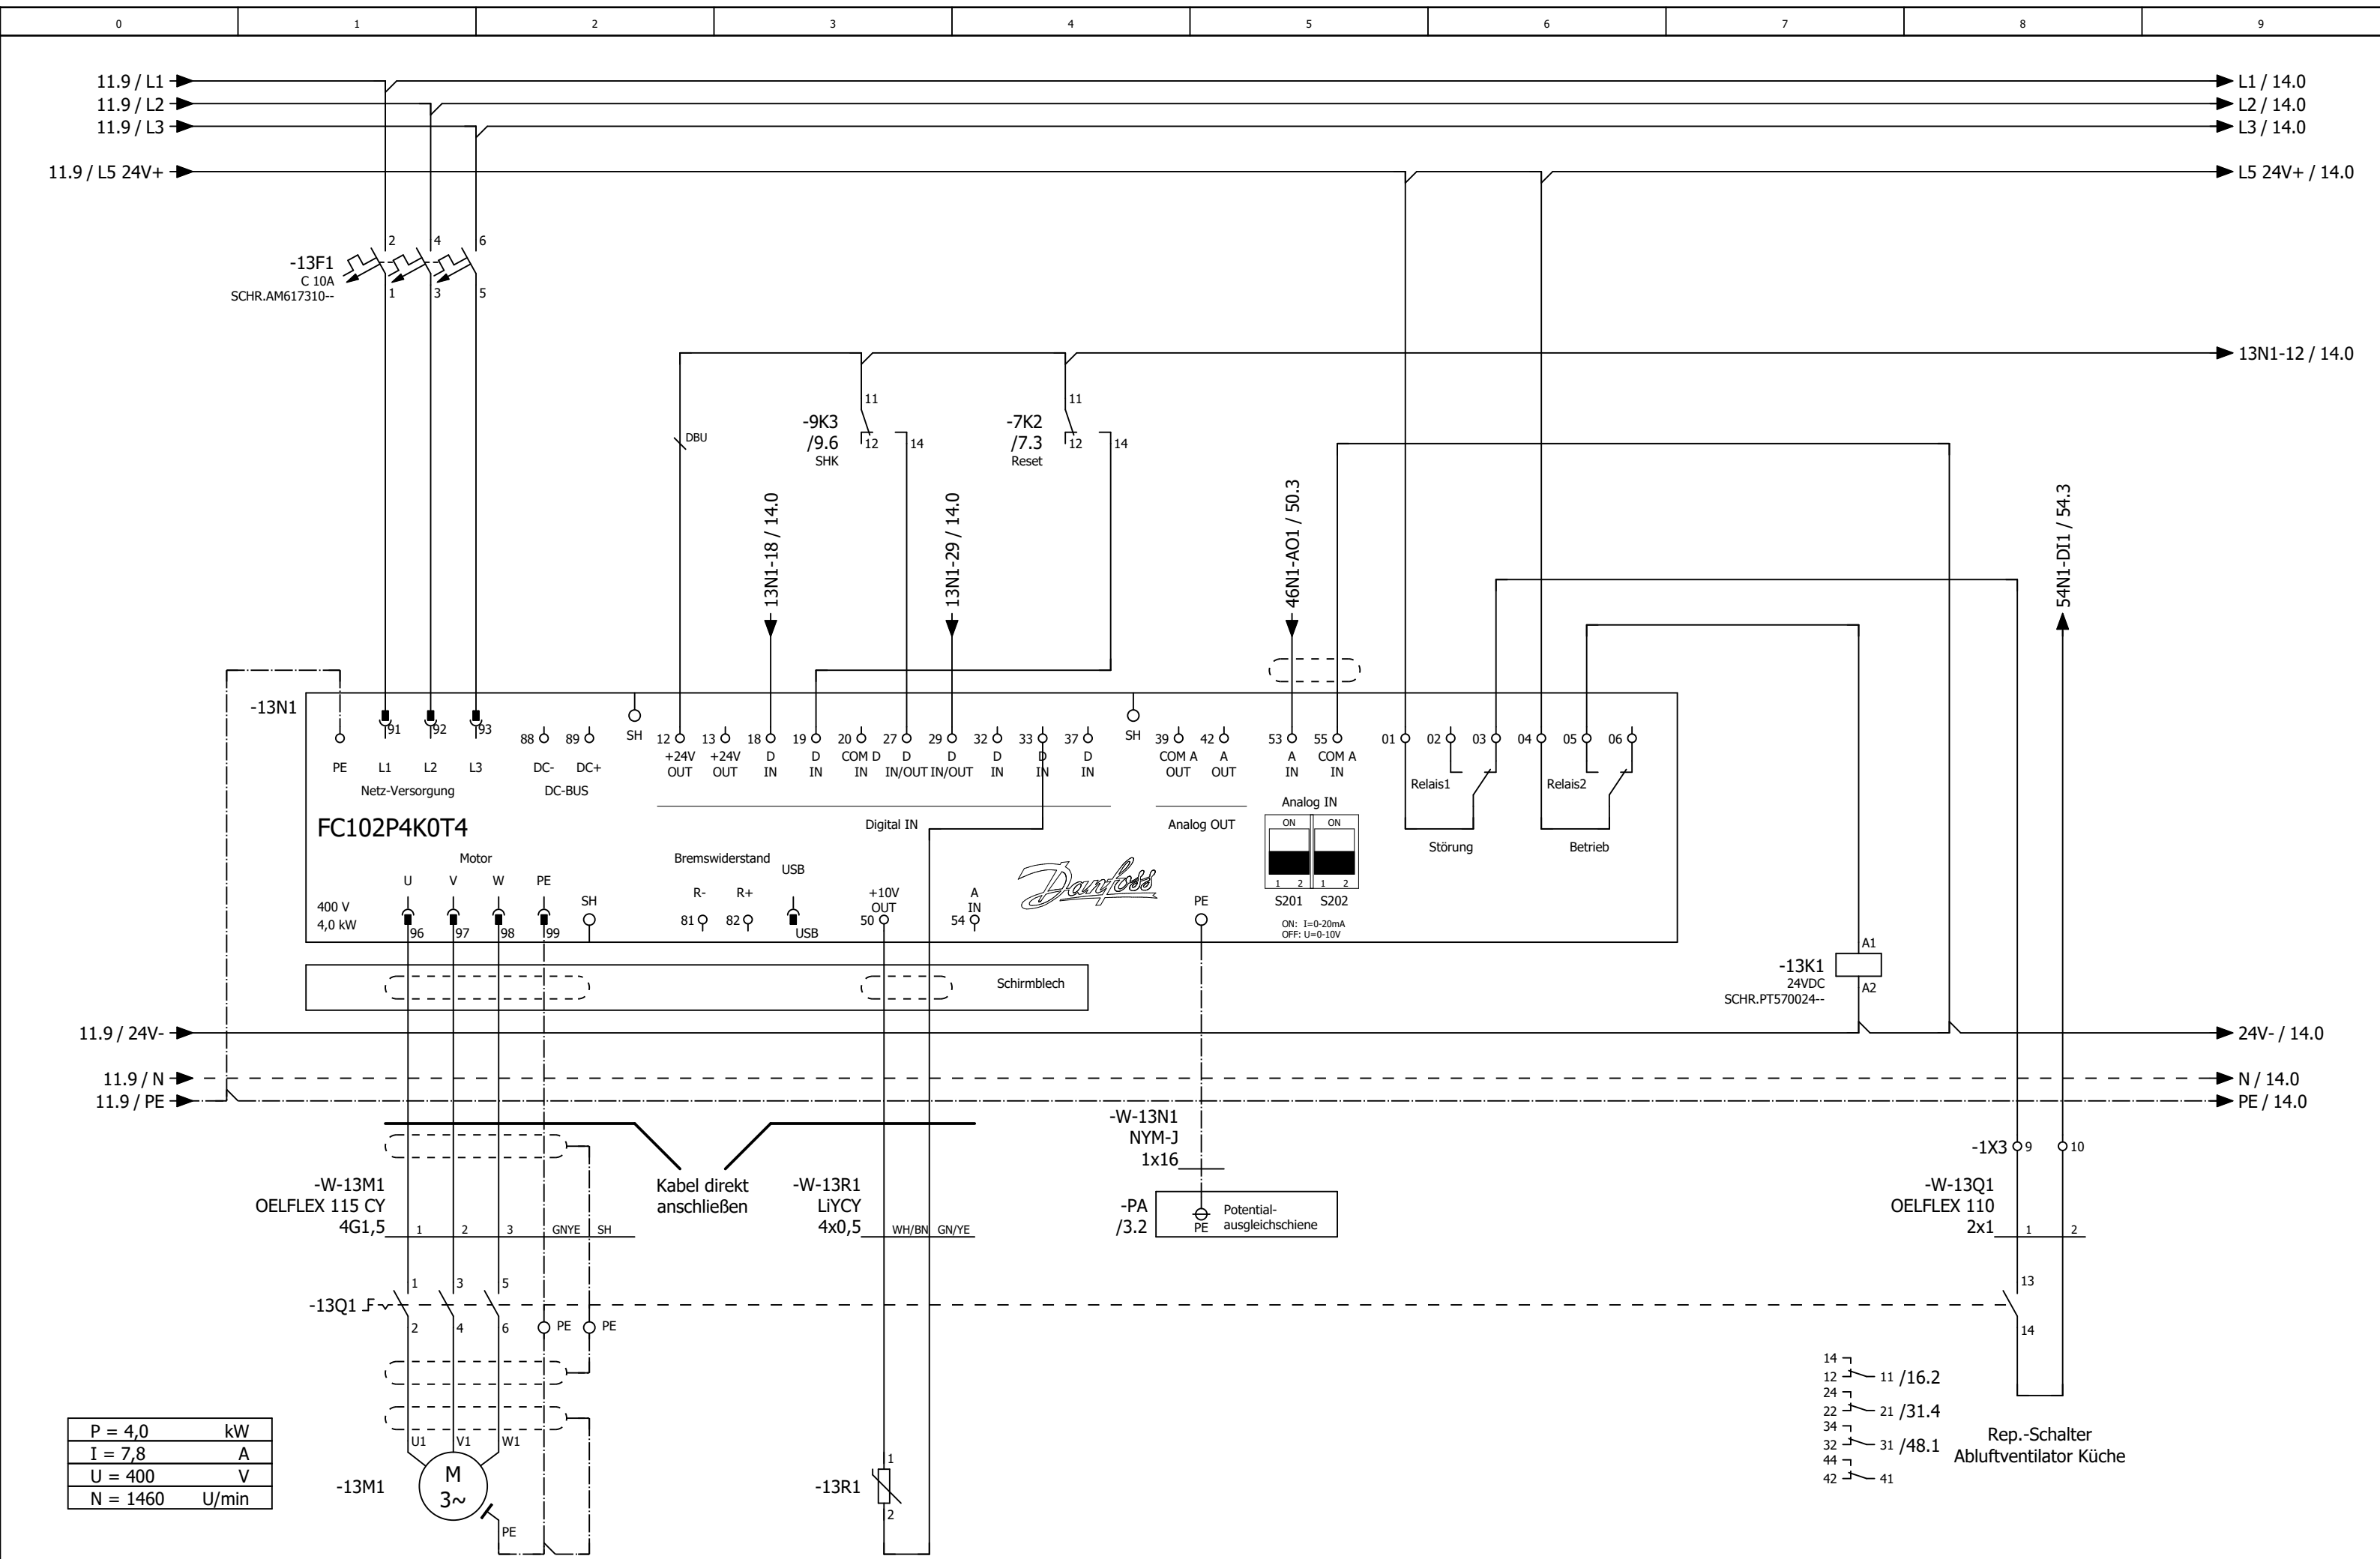


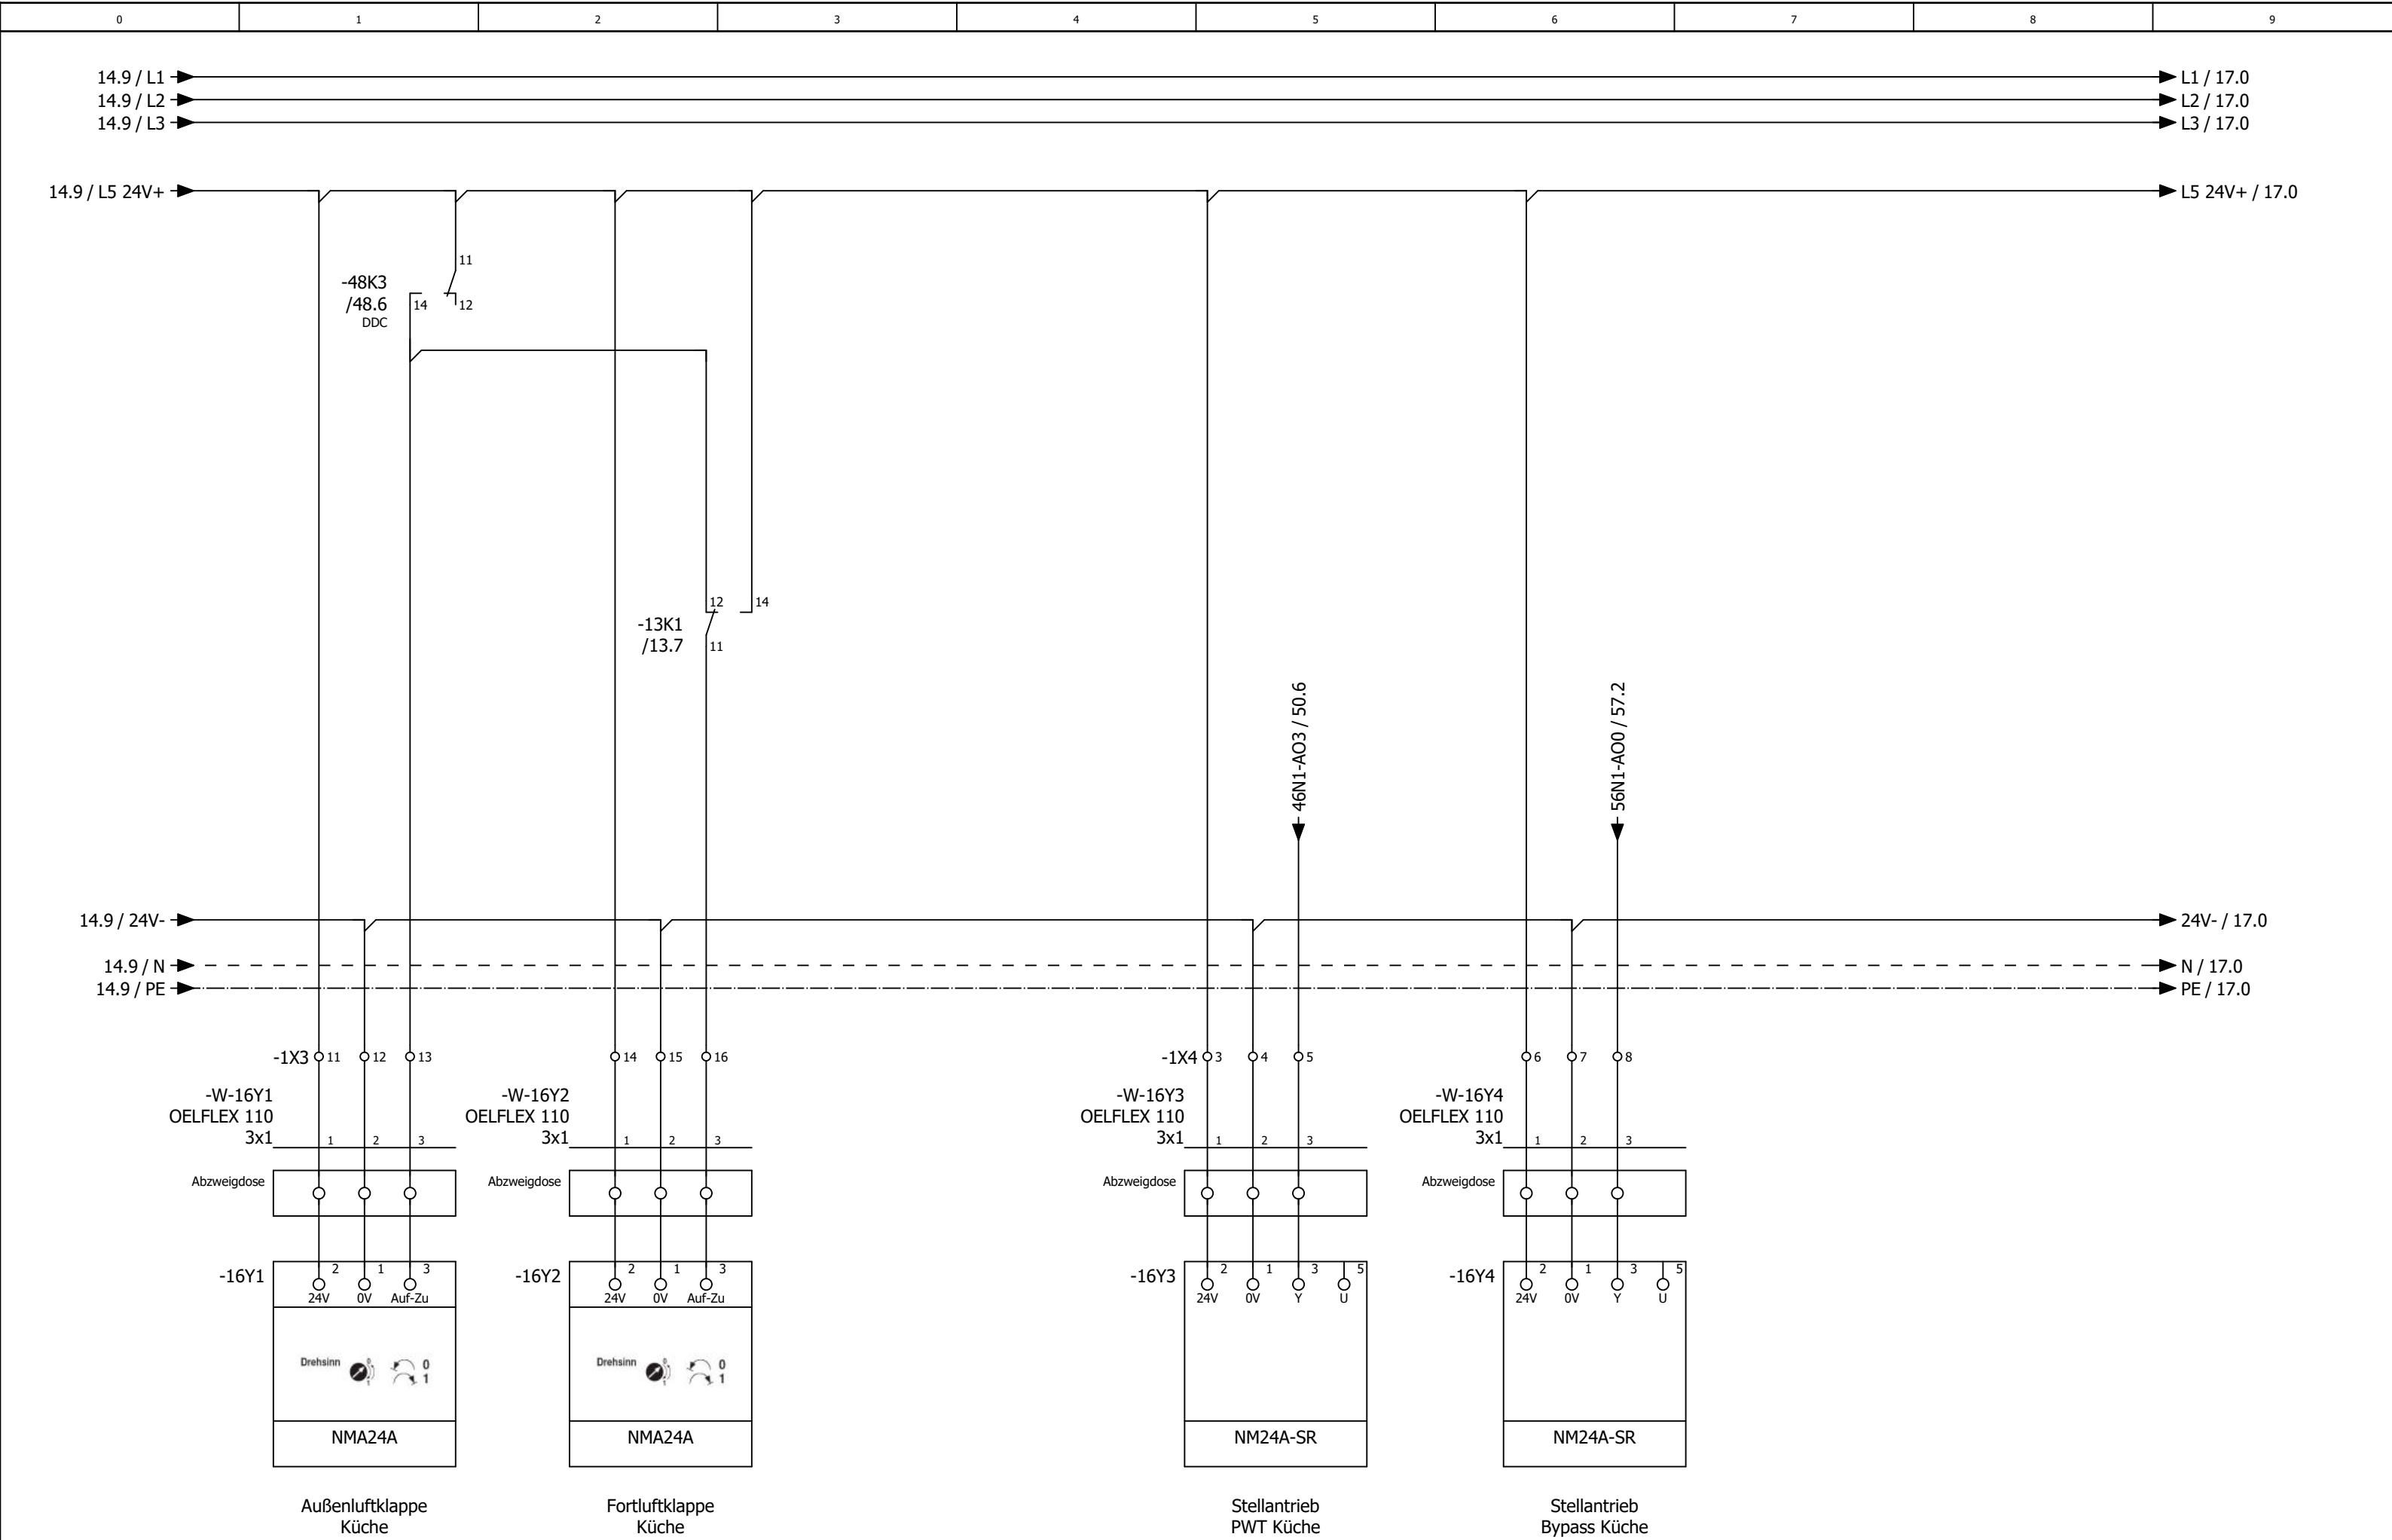


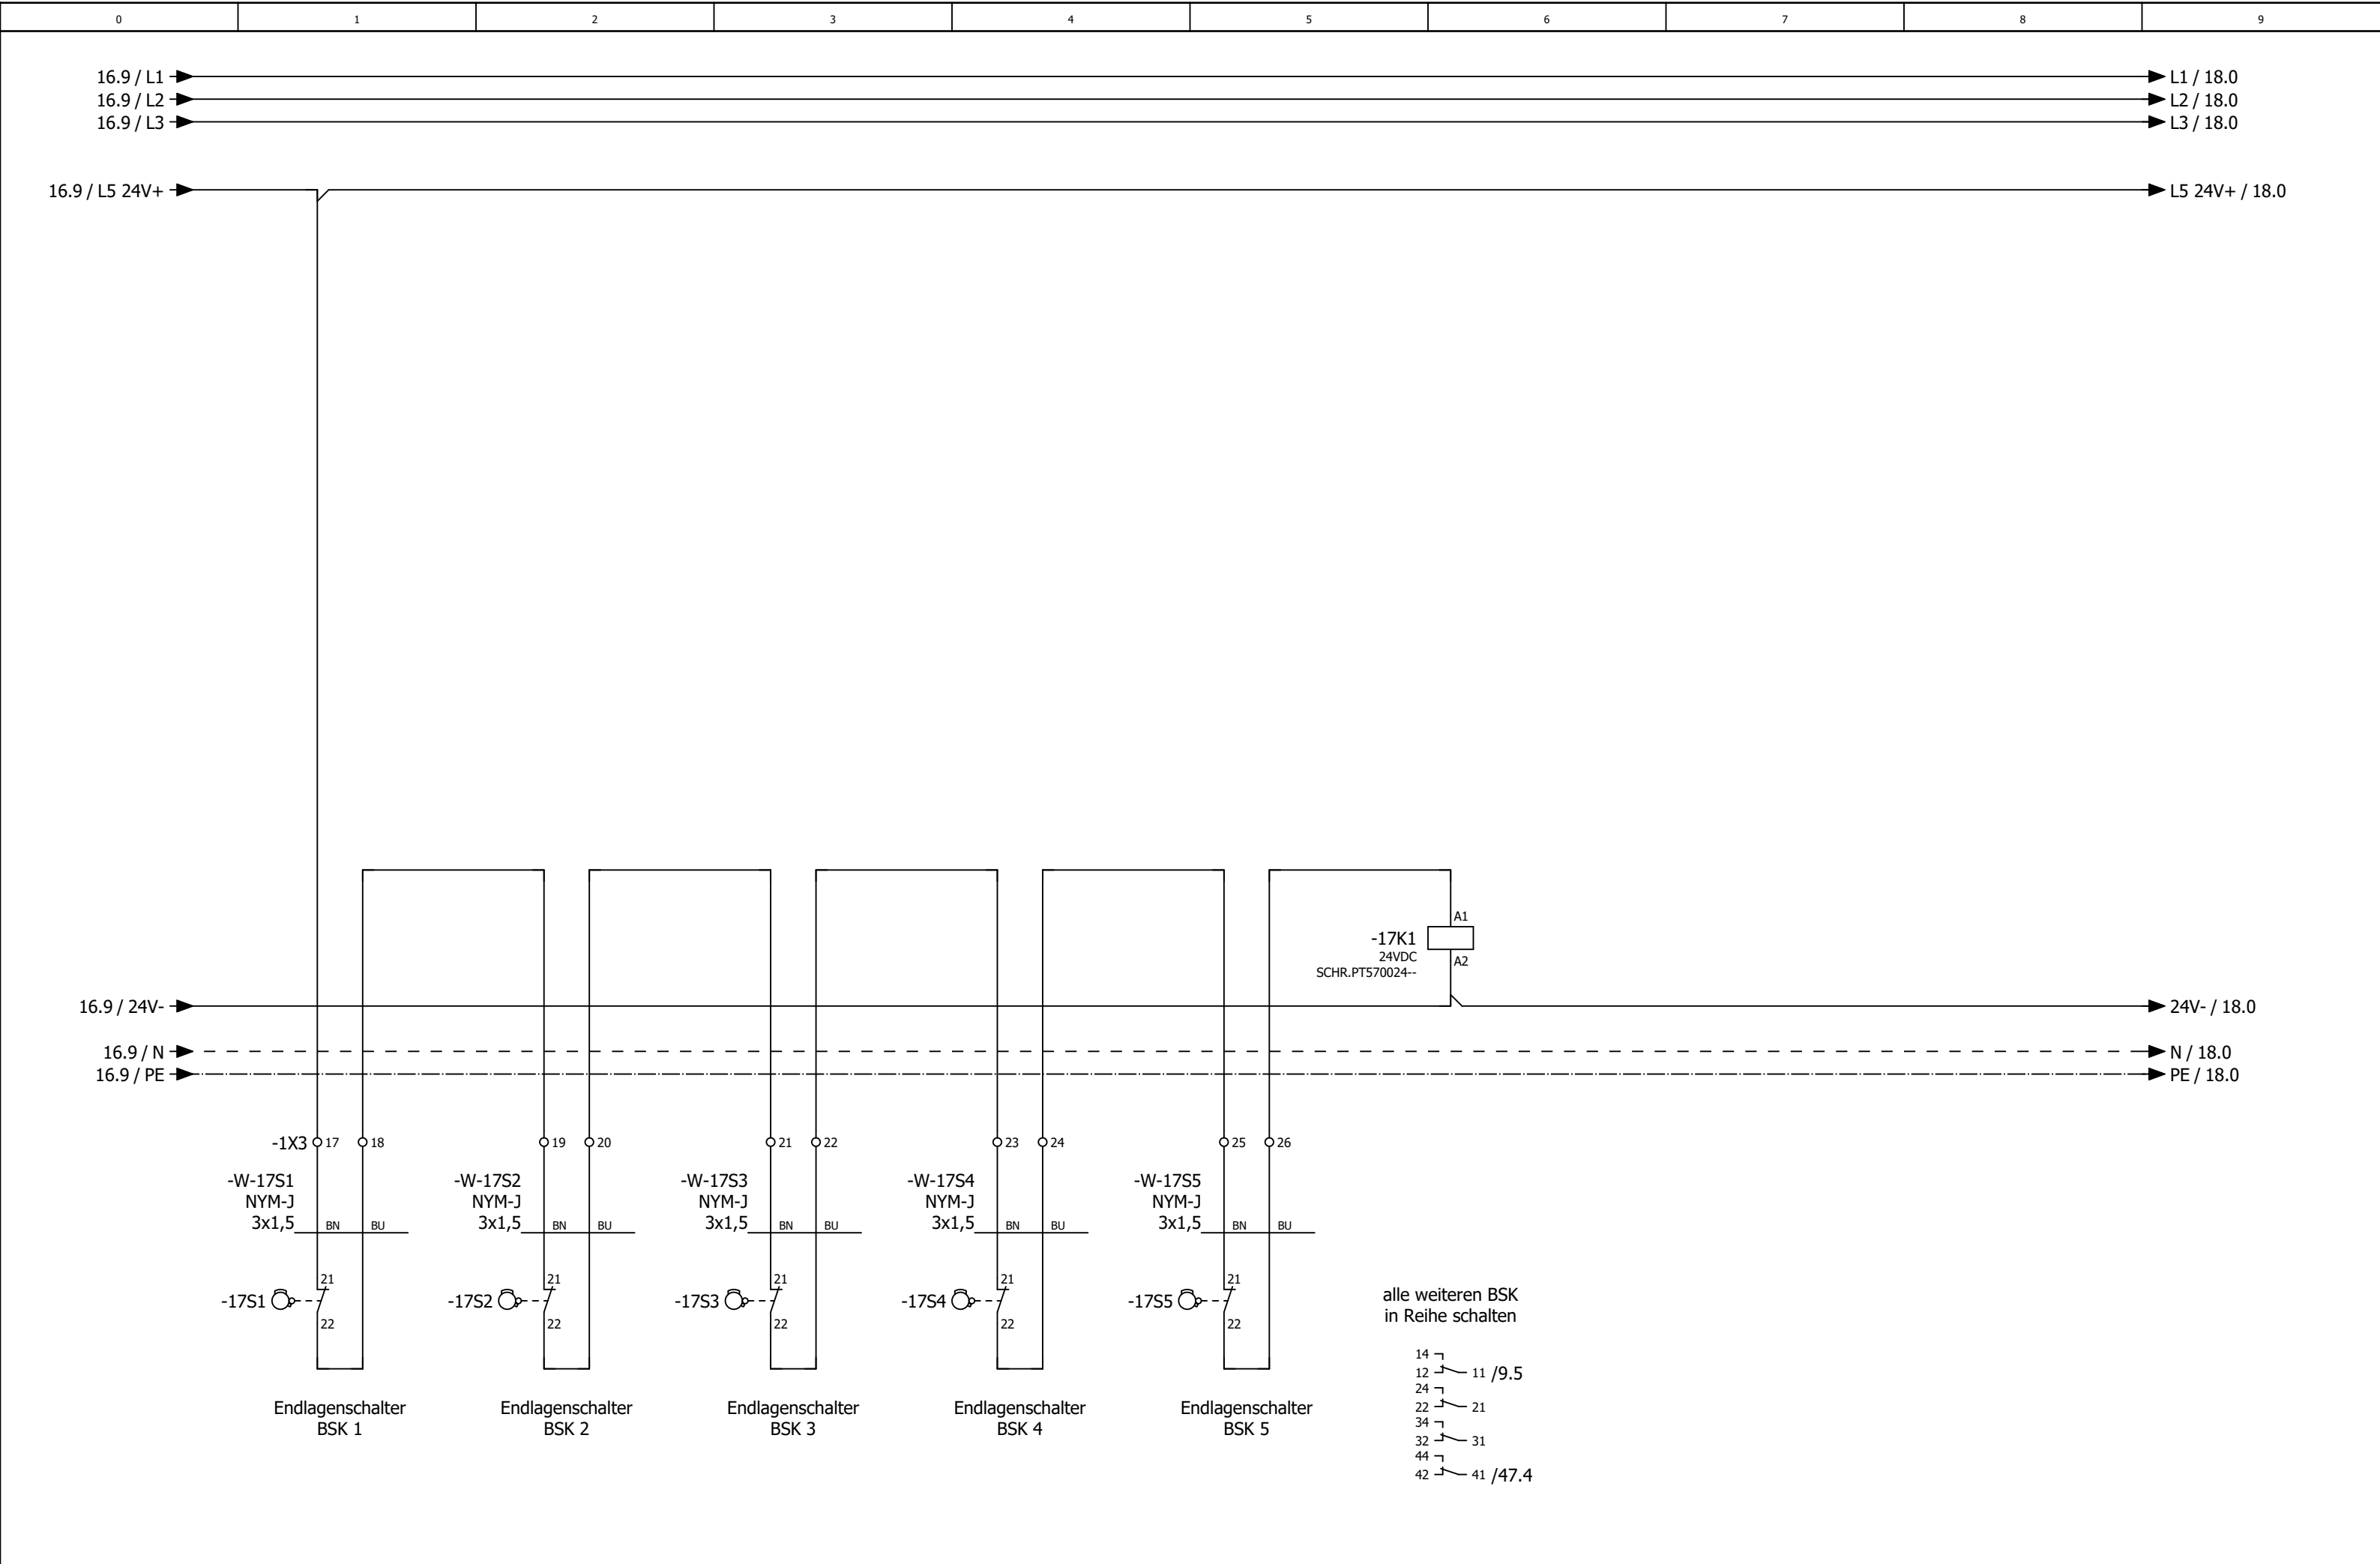


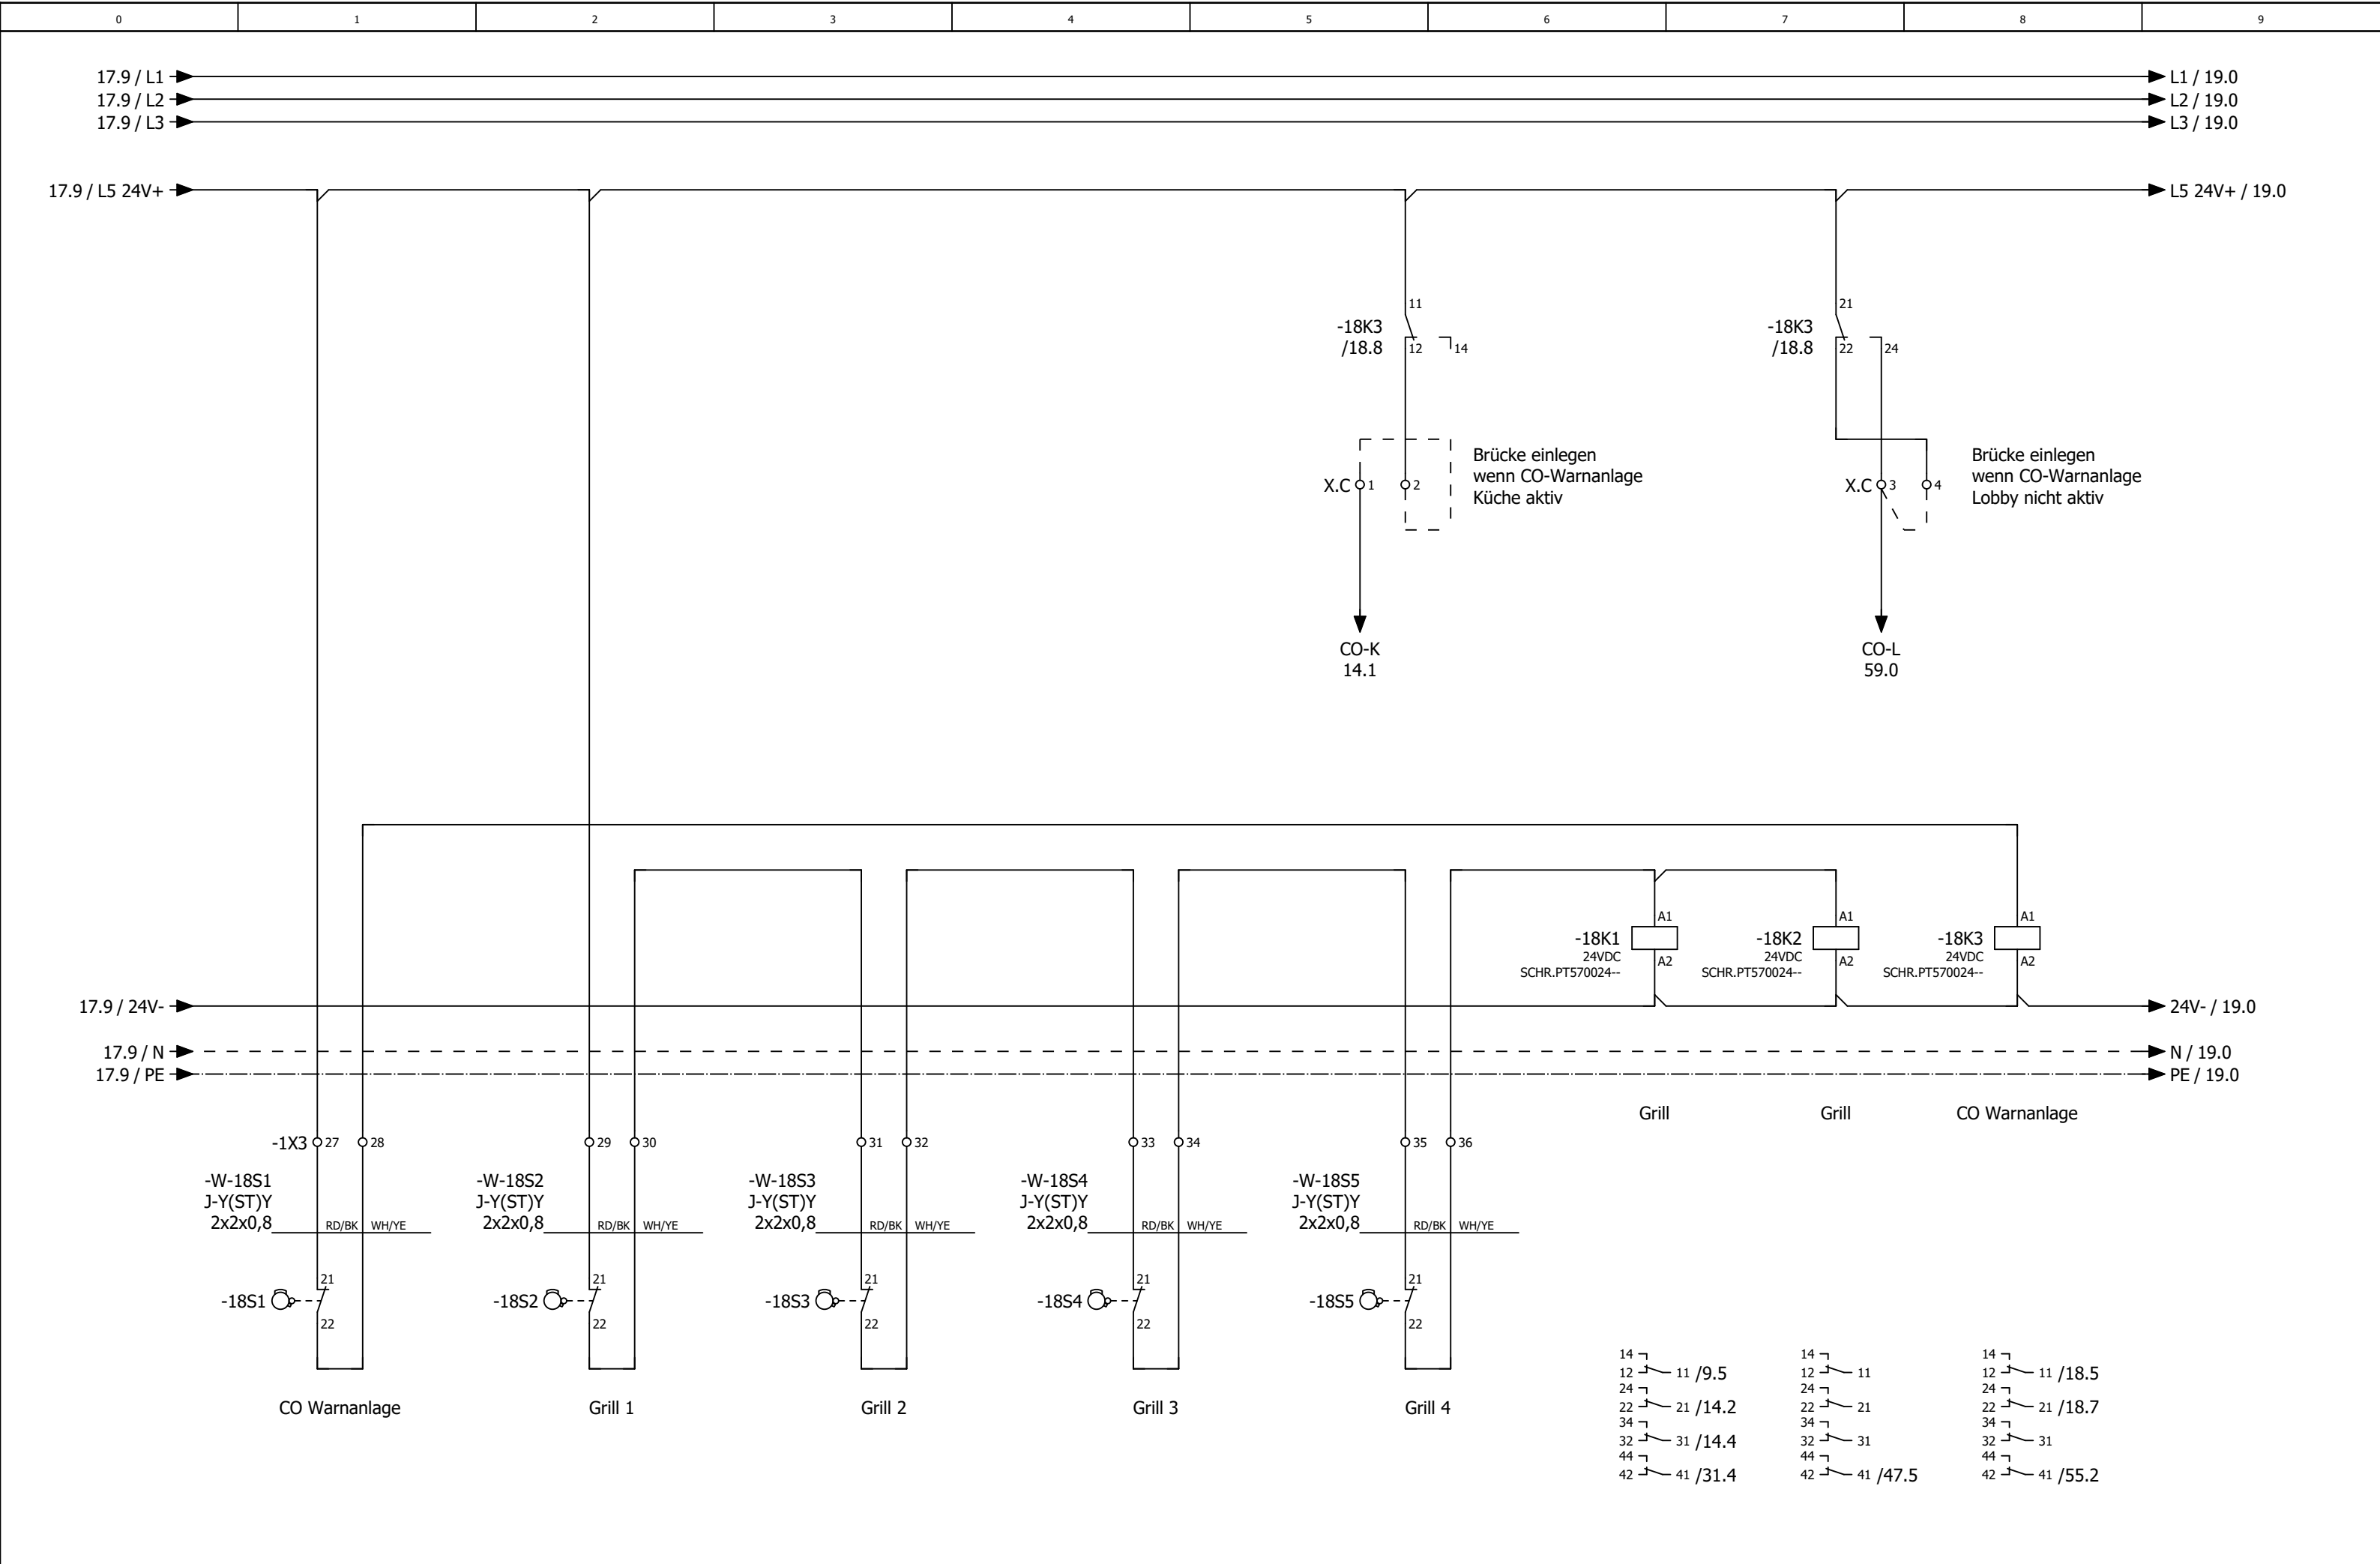


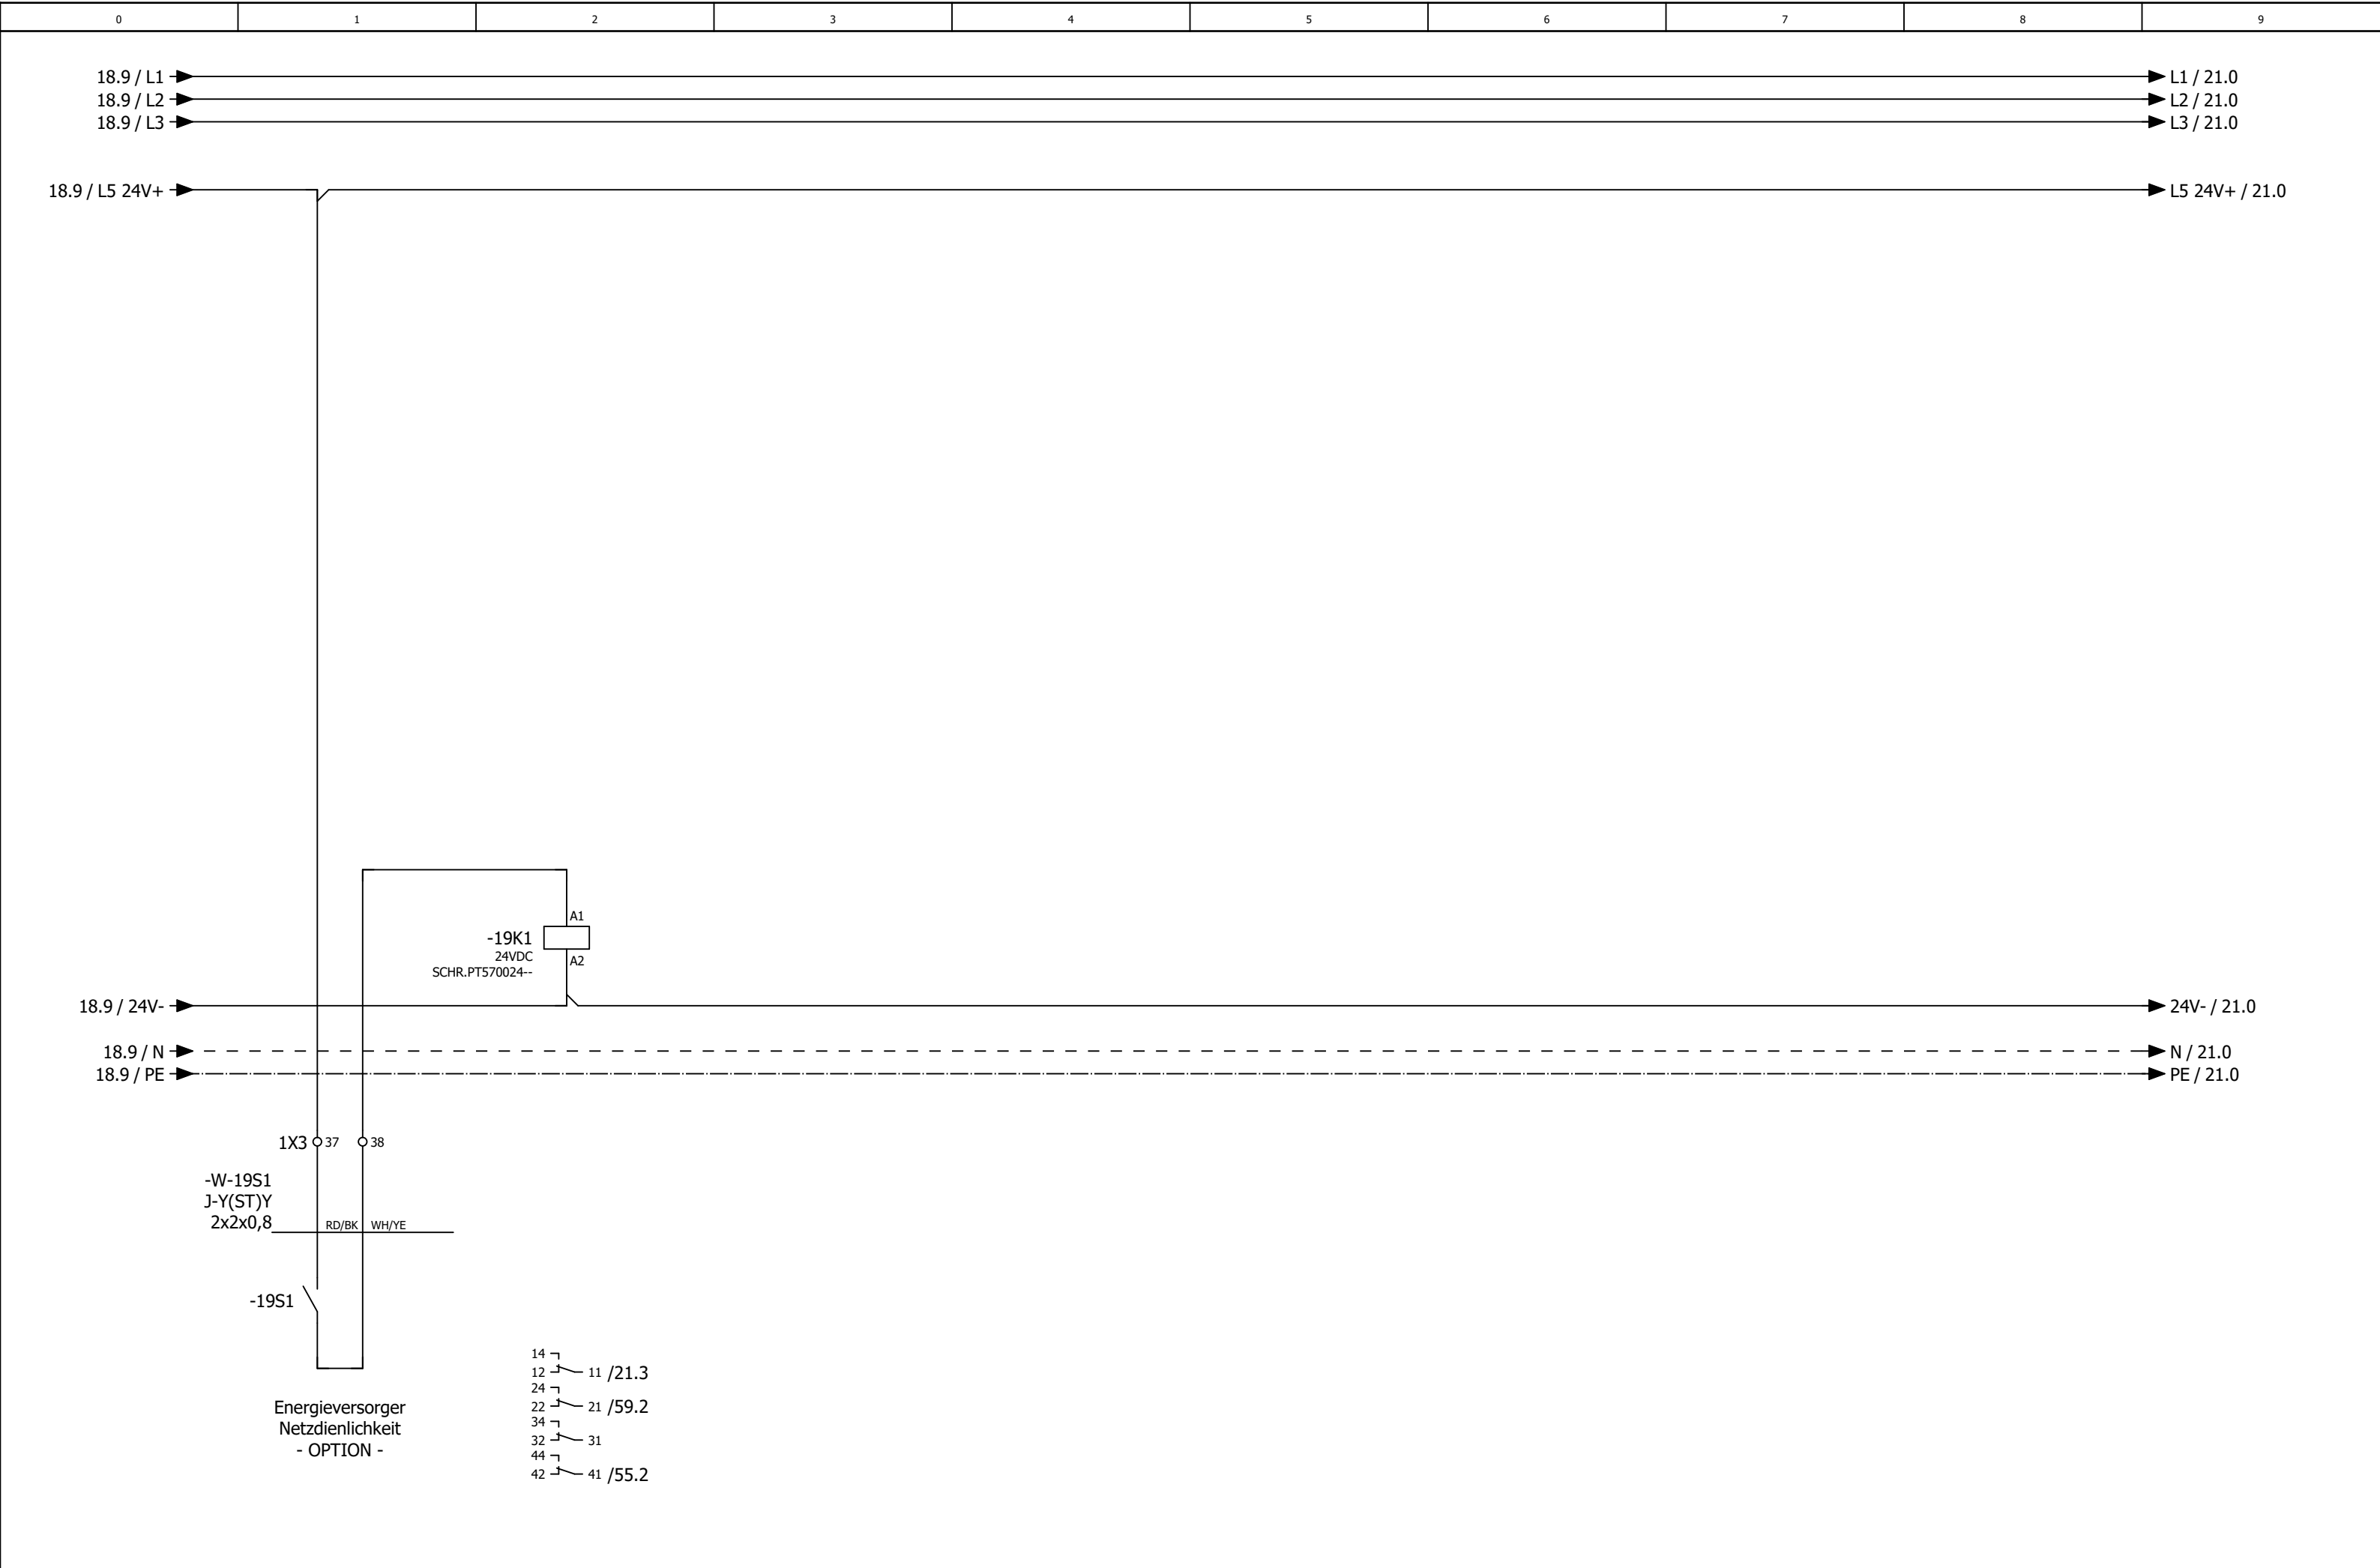

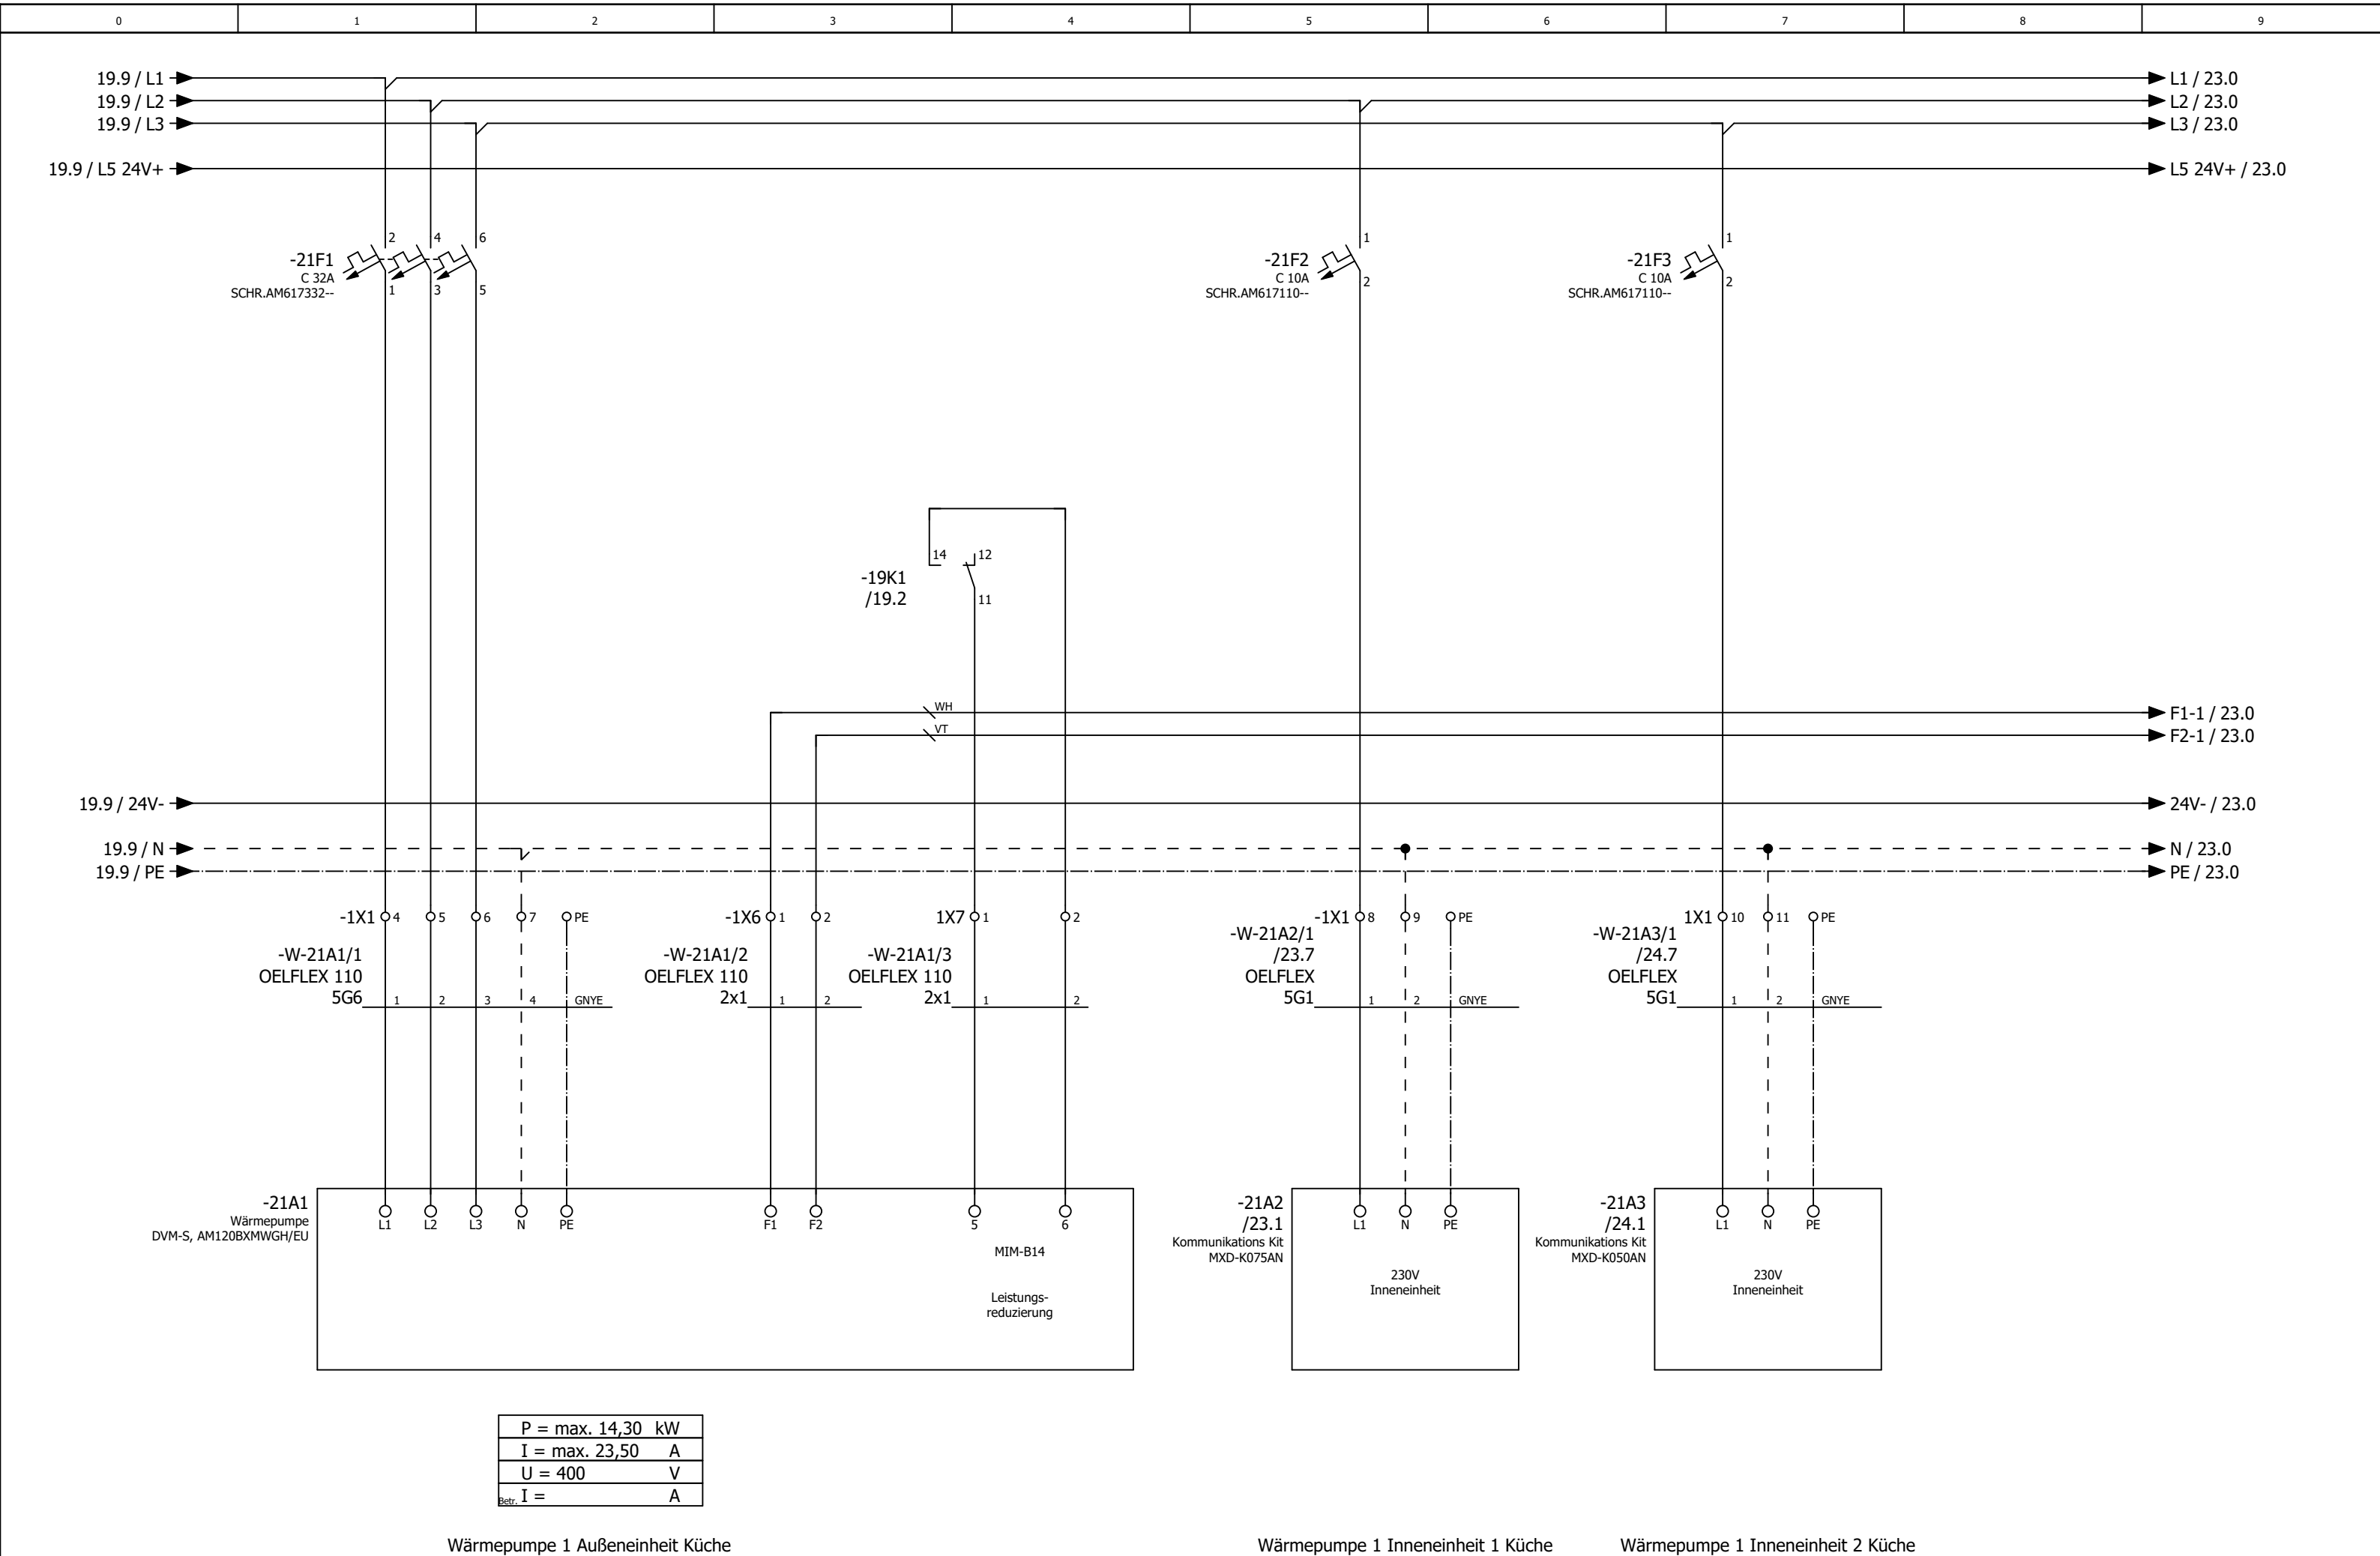

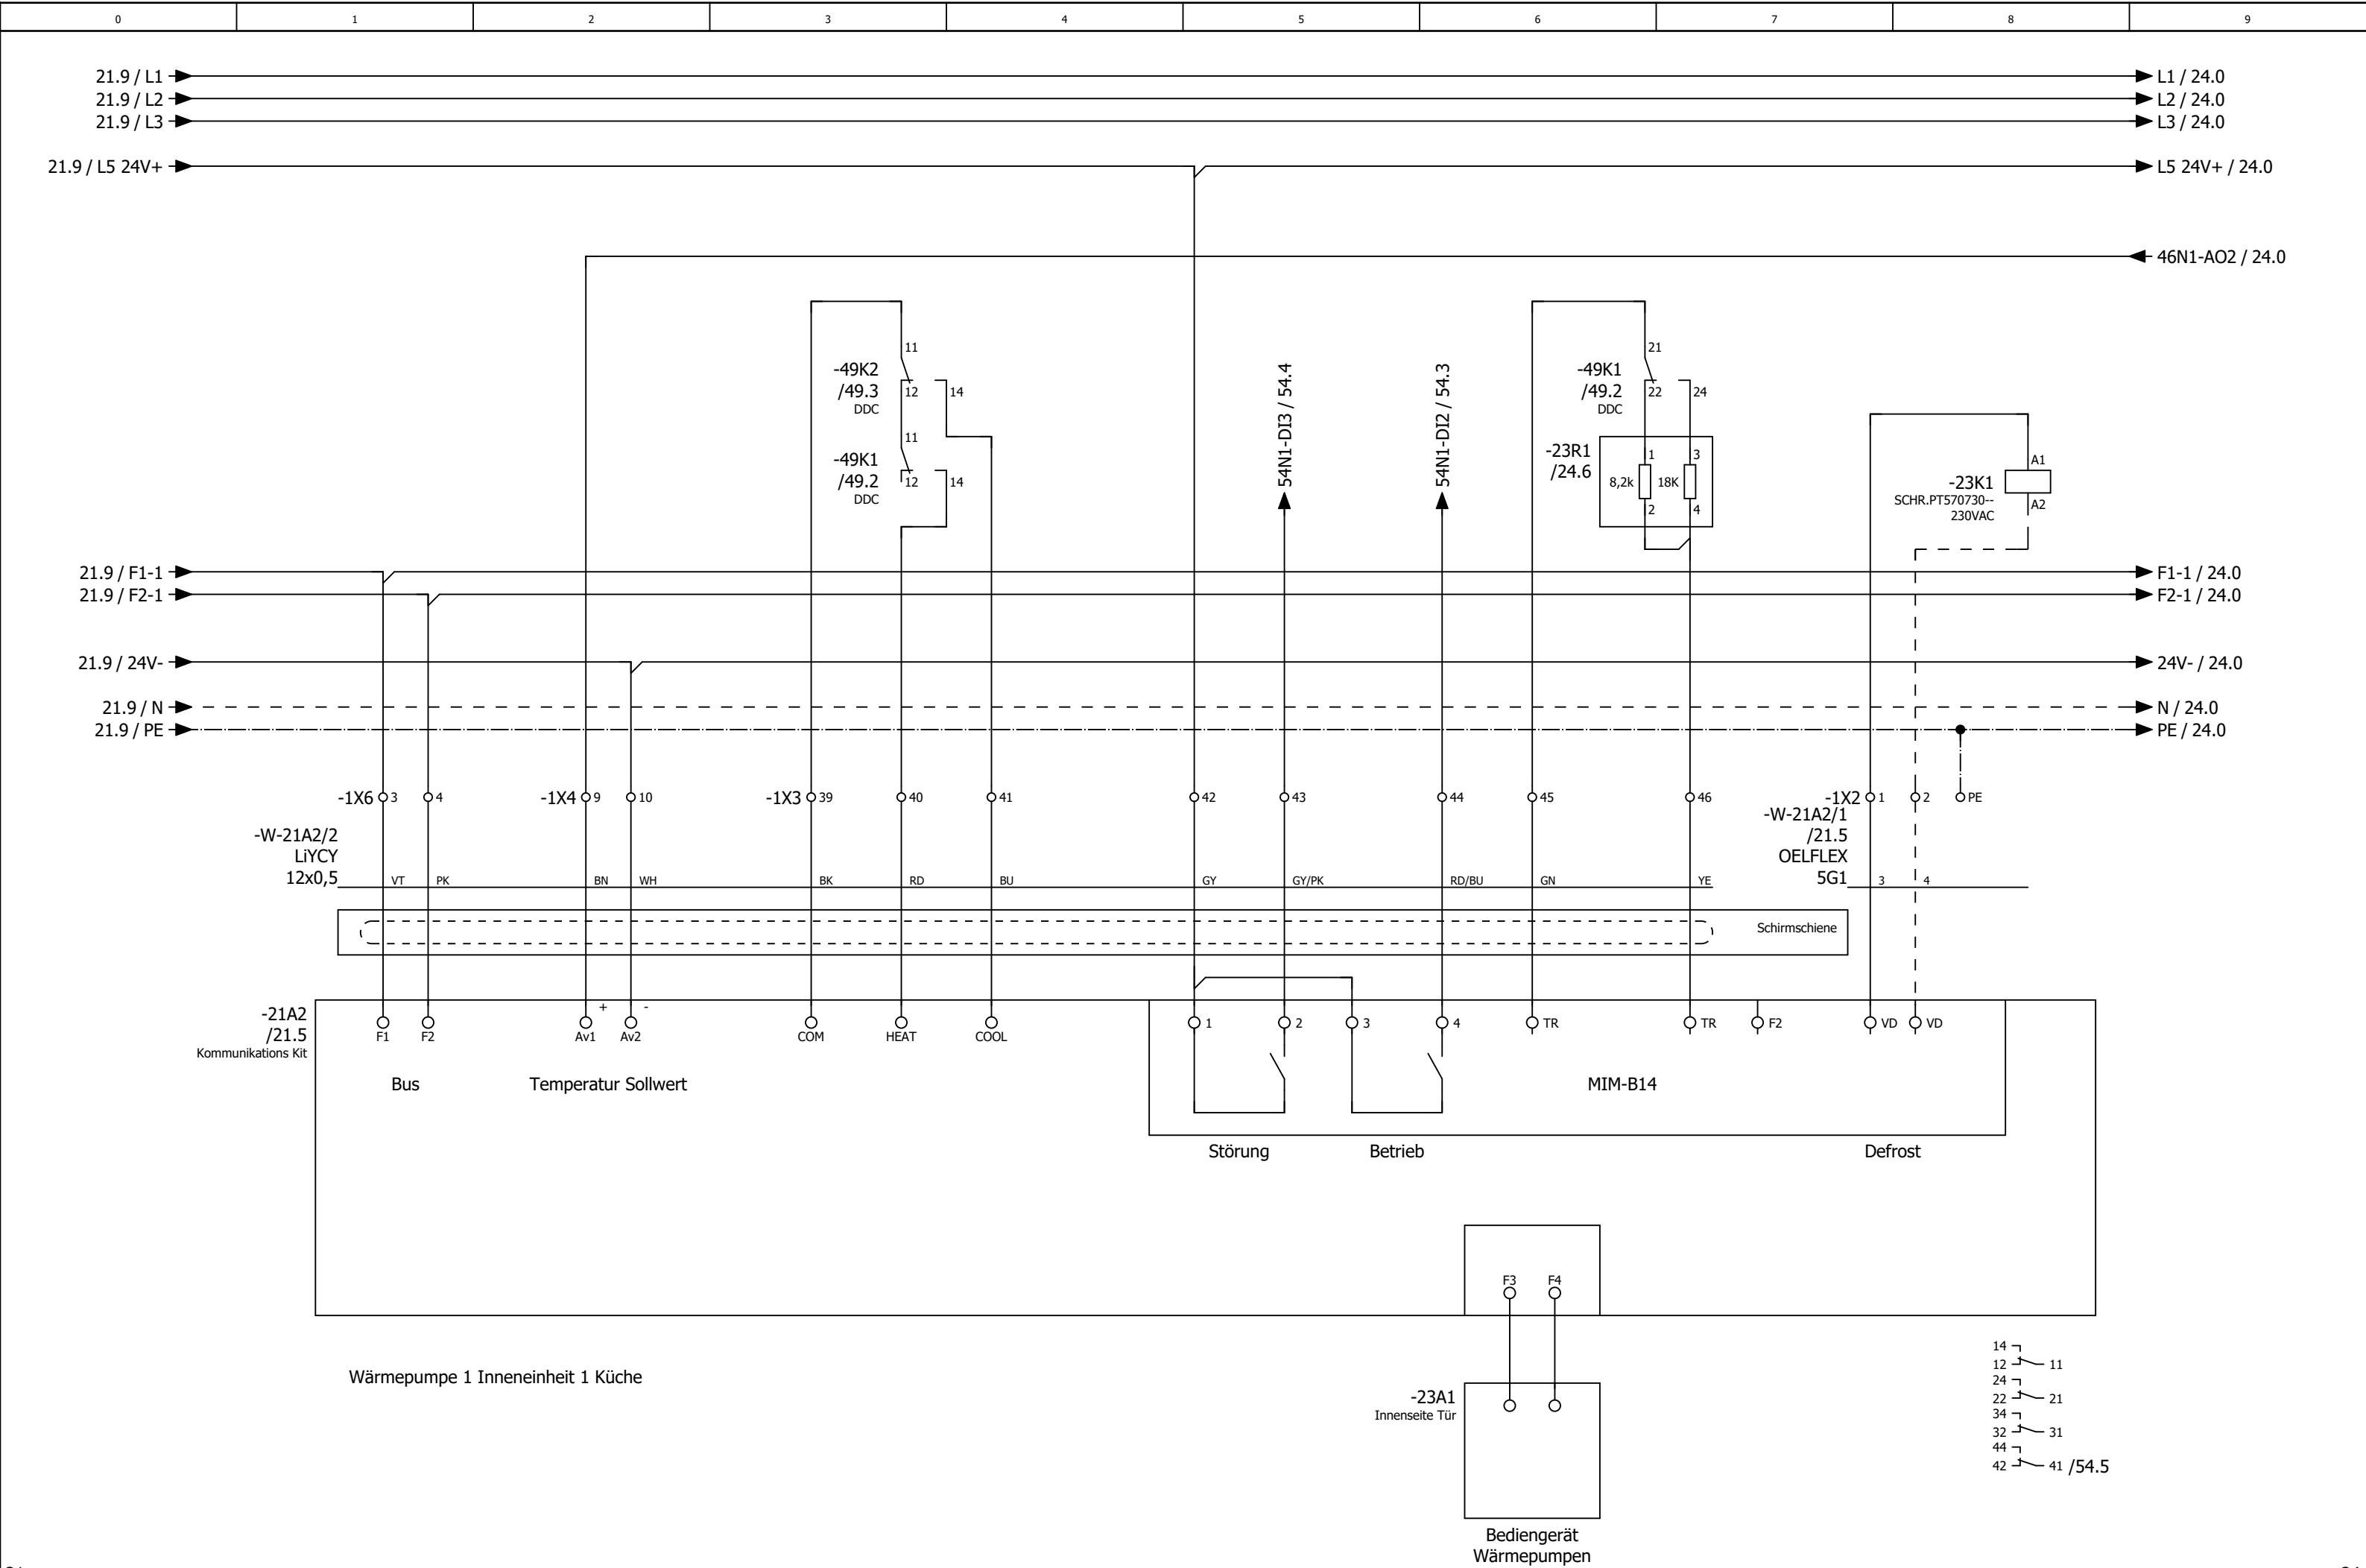

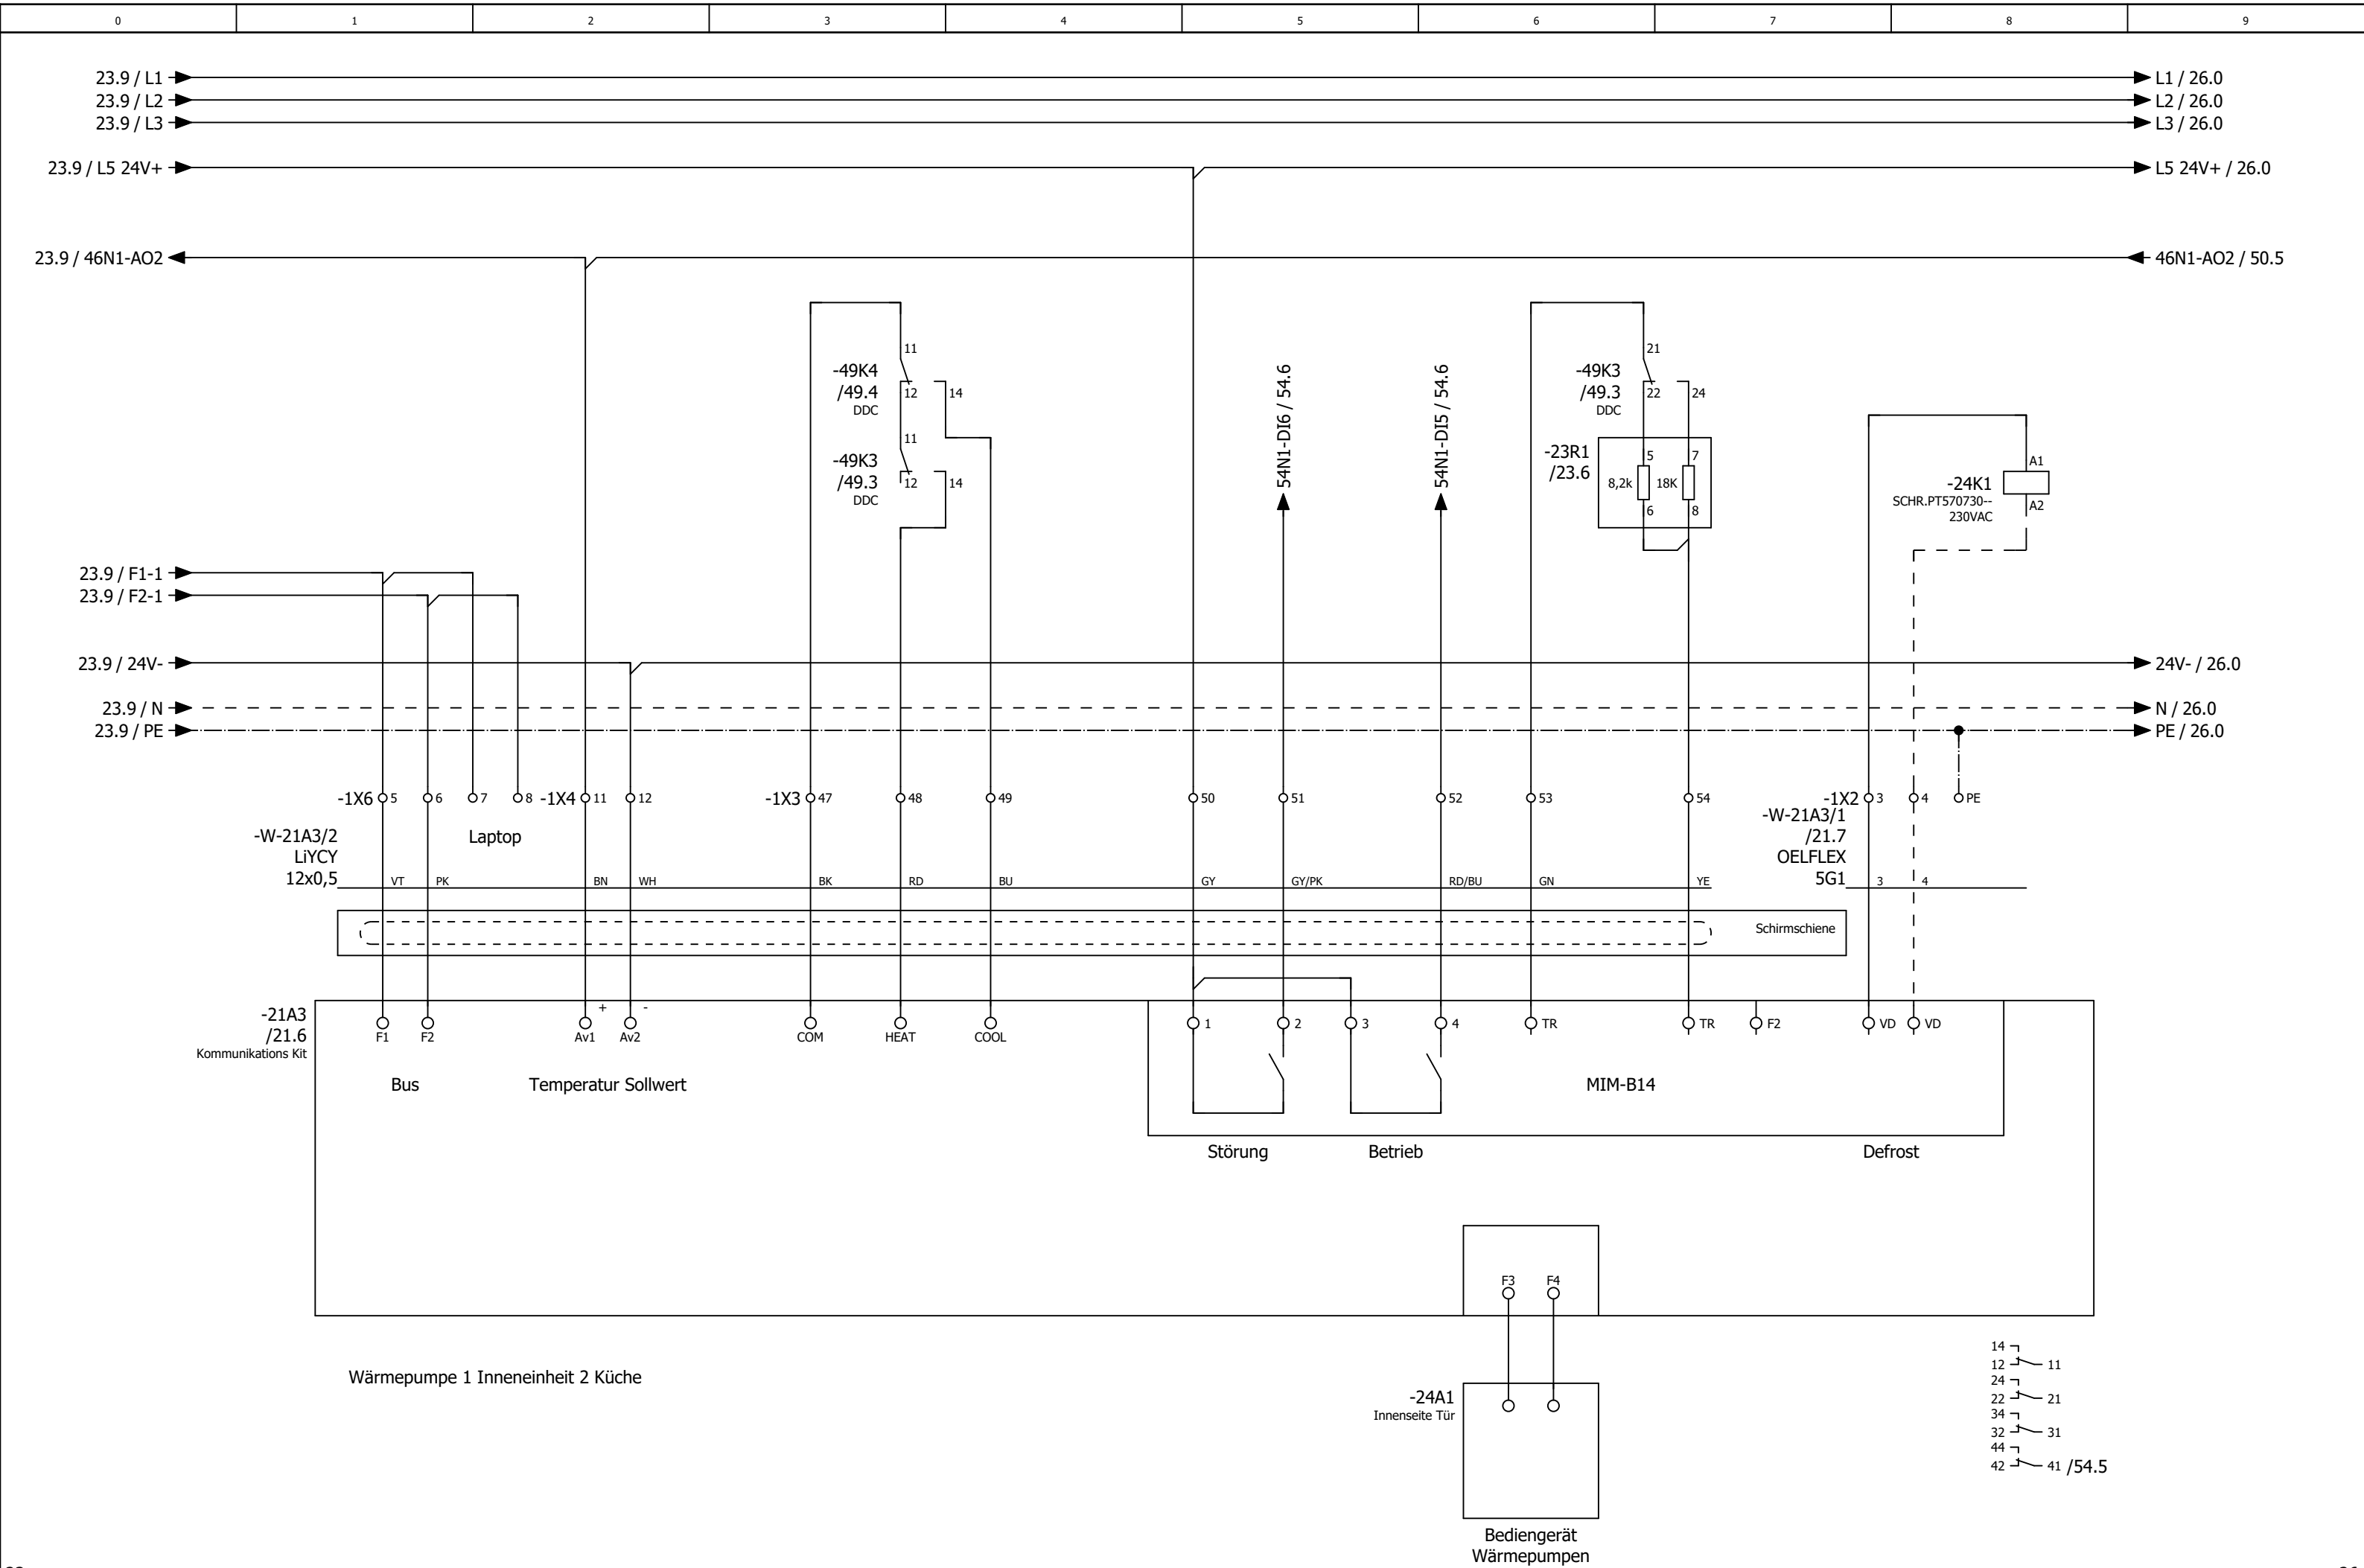


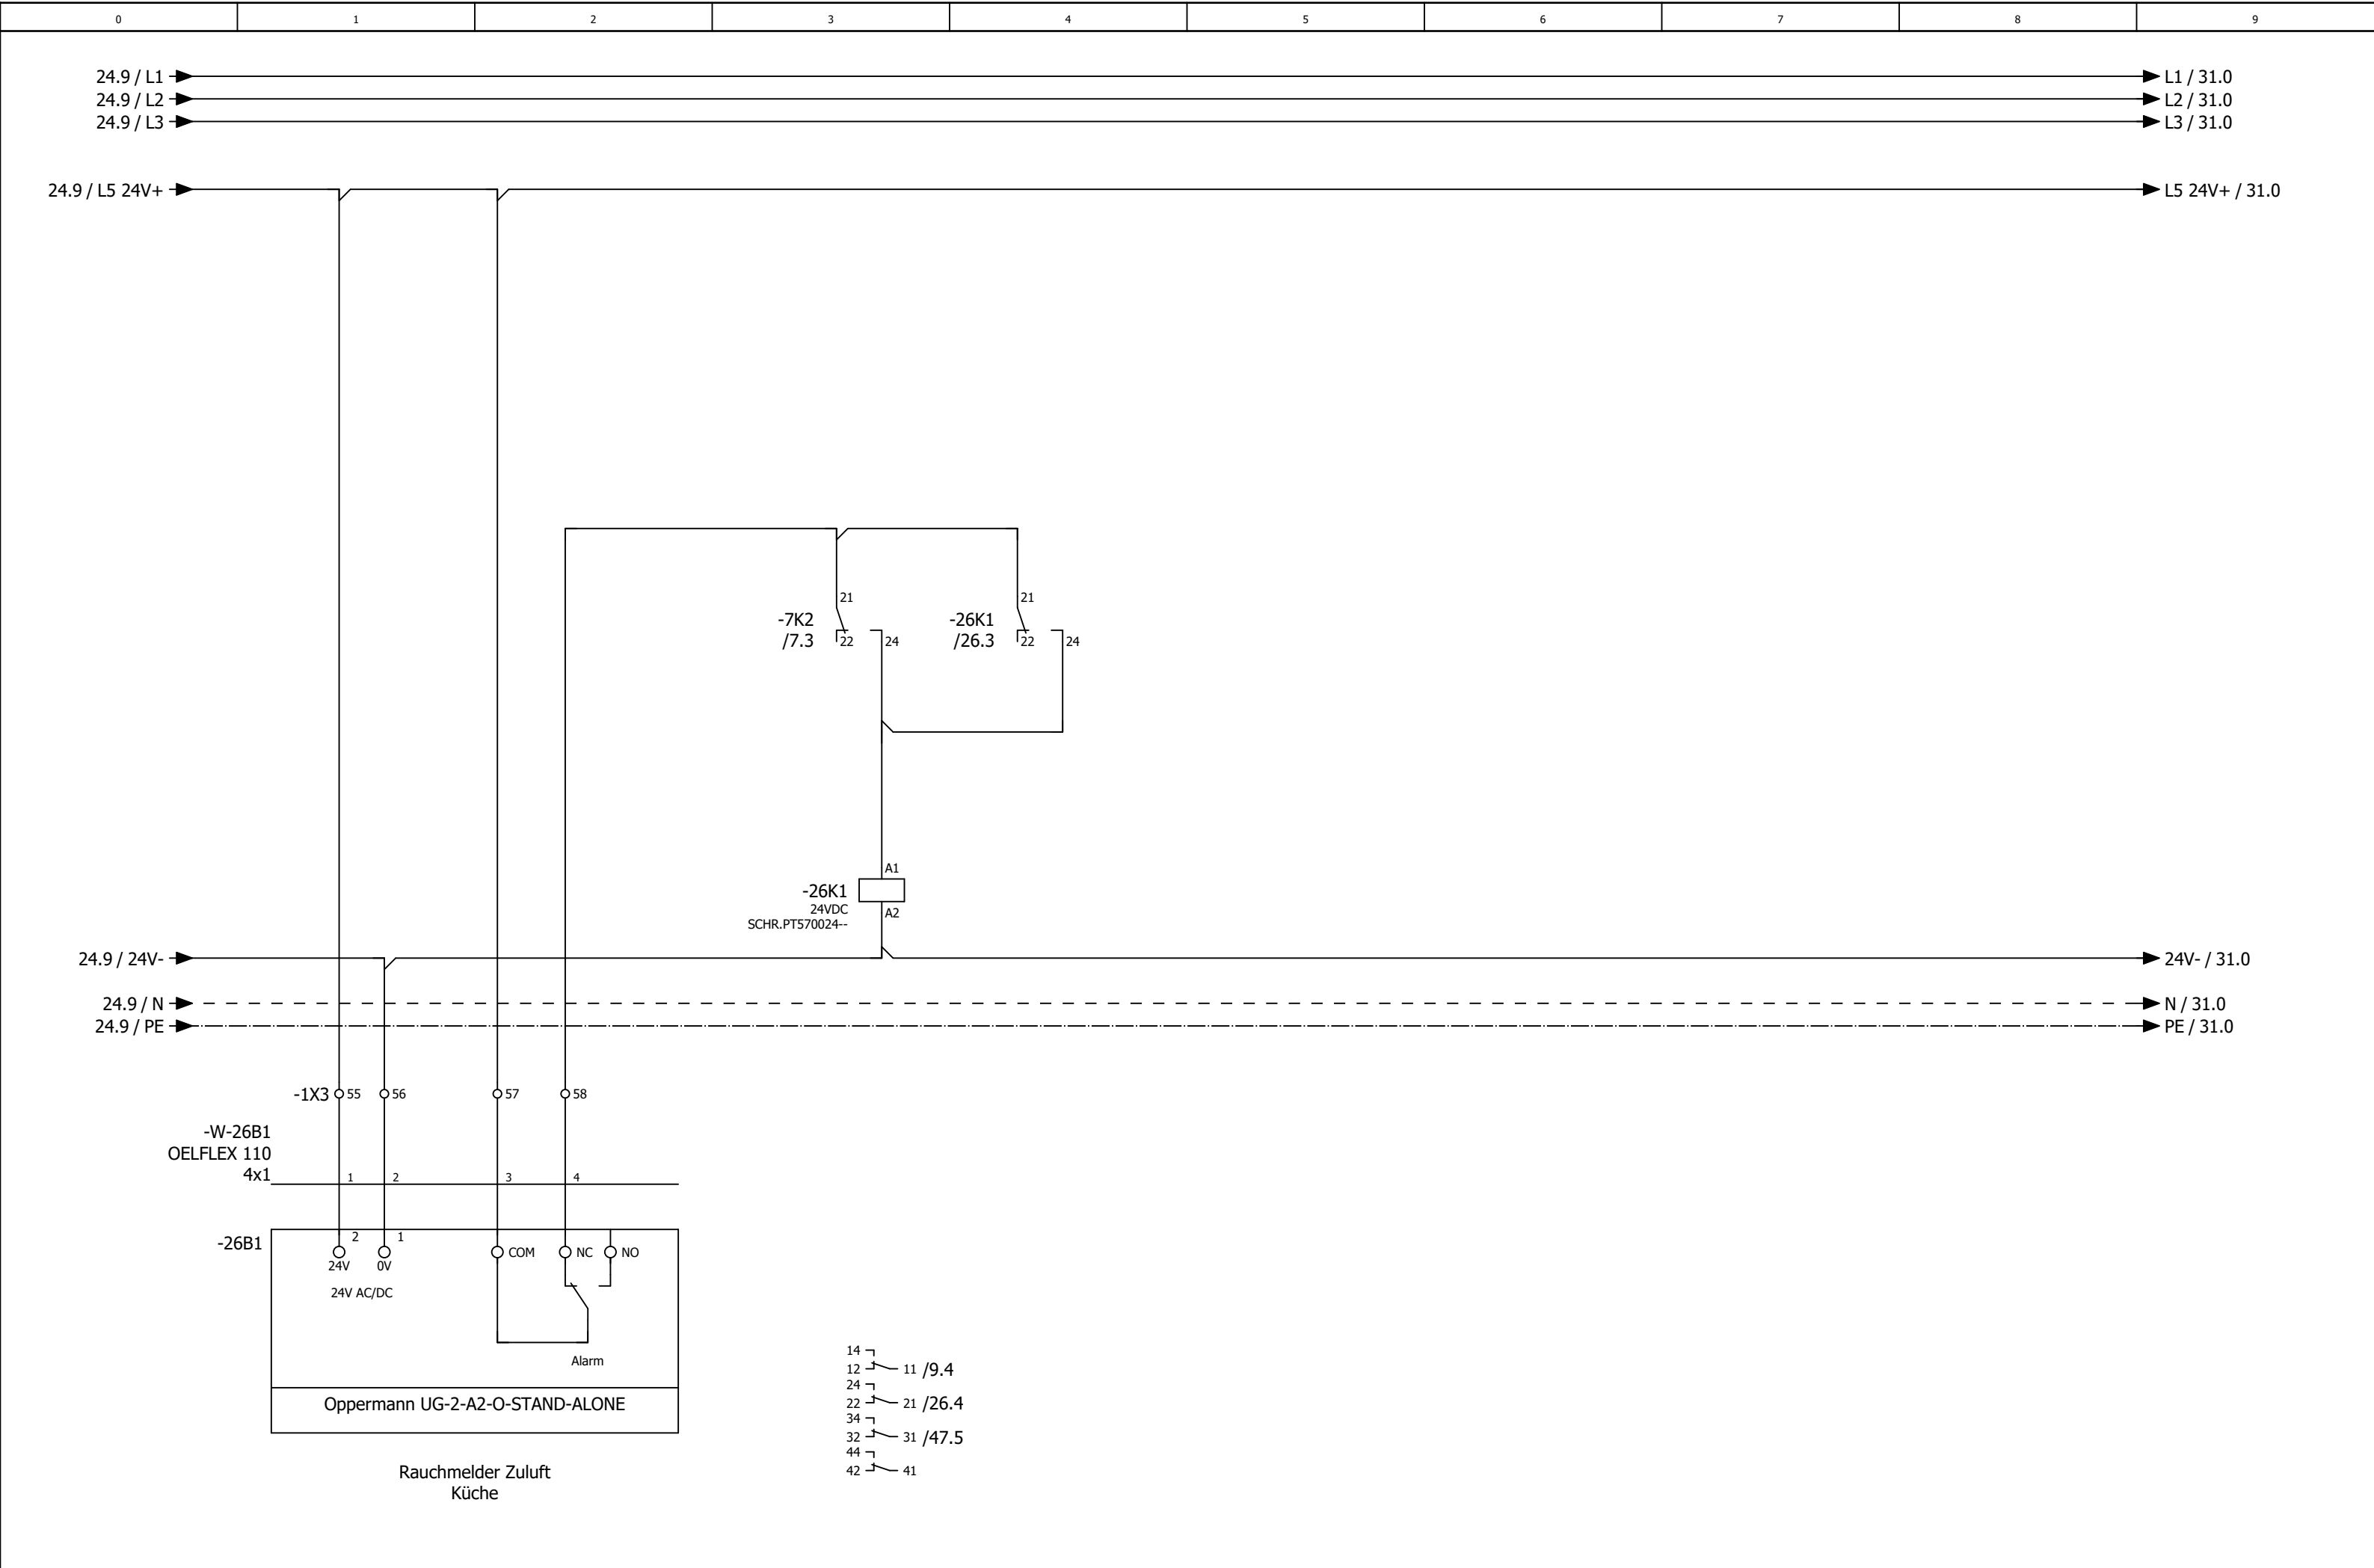


0	1	2	3	4	5	6	7	8	9
---	---	---	---	---	---	---	---	---	---

Anlage Allgemein

			Datum	08.08.2025	Mc Donald´s NSO 2025 Lüftung Küche und Lobby			Anlagenkennzeichen Allgemein		= RLT_1 +		Blatt	30
			Bearb.	daniel.preuss									
			Gepr	M. Wagner									
Änderung	Datum	Name	Urspr		Ersatz von	Ersetzt durch				Kundenr.: 7500	4589.001	Blatt	22/ 55

0	1	2	3	4	5	6	7	8	9
---	---	---	---	---	---	---	---	---	---

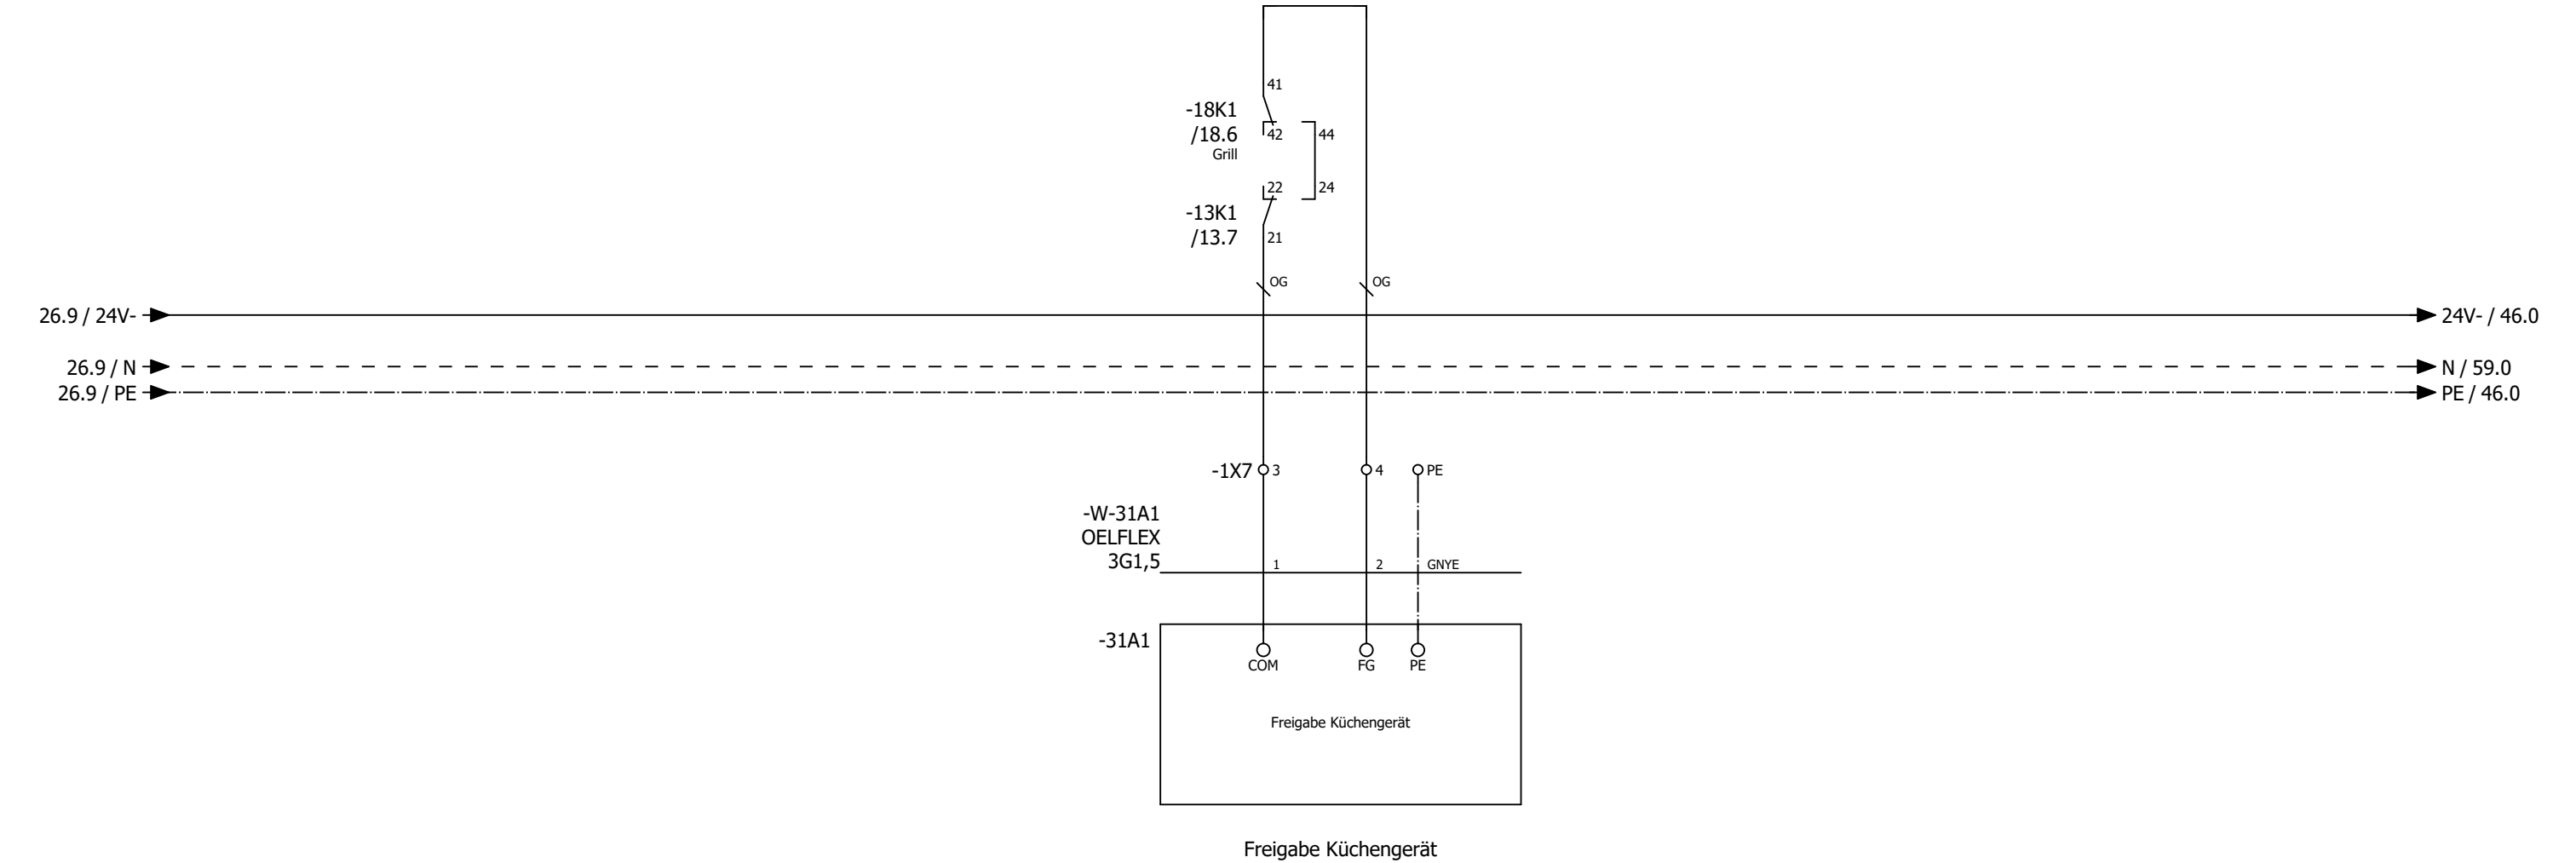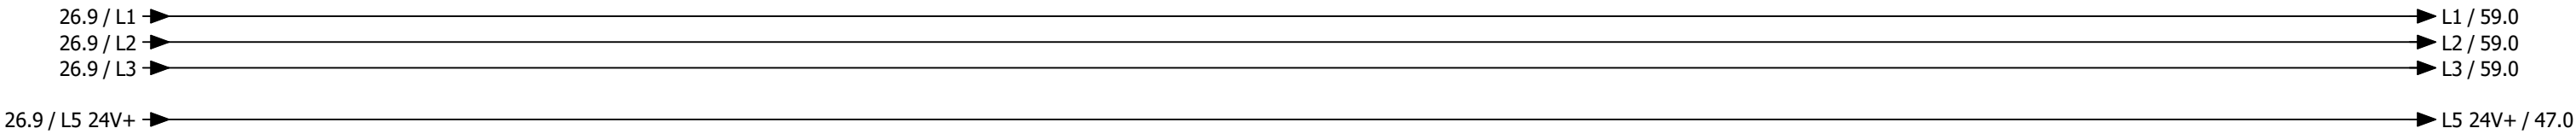

0	1	2	3	4	5	6	7	8	9
---	---	---	---	---	---	---	---	---	---

Anlage DDC

-46N1 /46.1	DEOS -600/5 OPEN High Power Controller								
DI0	/47.2	Anlagenschalter	D00	/48.2	Meldung Anlage Betrieb	AI0	/51.1	Differenzdruckfühler Zuluft Küche	
DI1	/47.3	Störung Quittieren	D01	/48.3	Meldung Anlage Störung	AI1	/51.2	Differenzdruckfühler Abluft Küche	
DI2	/47.3	Phasenüberwachung	D02	/48.3	Meldung Wartung durchführen - OPTION -	AI2	/51.3	Differenzdruckfühler PWT Küche	
DI3	/47.4	Störung Endschalter BSK	D03	/48.4	Störung quittieren	AI3	/51.5	Außentemperaturfühler	
DI4	/47.5	Störung Endschalter Grills	D04	/48.5	Reserve	AI4	/51.5	Außenfeuchtefühler	
DI5	/47.6	Störung Rauchmelder Zuluft Küche	D05	/48.6	Klappen Küche	AI5	/51.6	Zulufttemperaturfühler hinter PWT Küche	
DI6	/47.6	Überwachung Hand Ablüfter Küche	D06	/48.6	Zuluftventilator Küche	AI6	/51.7	Zulufttemperaturfühler Gesamt Küche	
DI7	/47.7	Störung Not-Aus - OPTION -	D07	/48.7	Abluftventilator Küche	AI7	/51.8	Ablufttemperaturfühler Küche	
			D08	/49.2	Heizen Wärmepumpen 1 Inneneinheit 1 Küche				
			D09	/49.3	Kühlen Wärmepumpe 1 Inneneinheit 1 Küche				
			D010	/49.3	Heizen Wärmepumpen 1 Inneneinheit 2 Küche	A00	/50.2	Ansteuerung Zuluftventilator Küche	
			D011	/49.4	Kühlen Wärmepumpen 1 Inneneinheit 2 Küche	A01	/50.3	Ansteuerung FU Abluftventilator Küche	
						A02	/50.5	Sollwert Wärmepumpe Küche	
						A03	/50.6	Stellantrieb PWT Küche	

-54N1 /54.1	DS-C-DI16 Digital Eingangsmodul 16 x DI	
DI0	/54.2	Störung / Rep.-Schalter Zuluftventilator Küche
DI1	/54.3	Störung / Rep.-Schalter Abuftventilator Küche
DI2	/54.3	Betrieb Wärmepumpe 1 Inneneinheit 1 Küche
DI3	/54.4	Störung Wärmepumpe 1 Inneneinheit 1 Küche
DI4	/54.5	Abtauen Wärmepumpe 1 Inneneinheit 1+2 Küche
DI5	/54.6	Betrieb Wärmepumpe 1 Inneneinheit 2 Küche
DI6	/54.6	Störung Wärmepumpe 1 Inneneinheit 2 Küche
DI7	/54.7	Reserve
DI8	/55.2	Energieversorger Netzdienlichkeit - OPTION -
DI9	/55.3	Störung CO Warnanlage
DI10	/55.3	Reserve
DI11	/55.4	Reserve
DI12	/55.5	Reserve
DI13	/55.6	Reserve
DI14	/55.6	Reserve
DI15	/55.7	Reserve

-56N1 /56.0	DS-C-AI8AO4 Analog Ein / Ausgangsmodul 8 x AI / 4 x AO	
AI0	/56.1	Fortlufttemperaturfühler Küche
AI1	/56.2	Raumtemperaturfühler Lobby
AI2	/56.3	Raum CO² Fühler Lobby
AI3	/56.4	Differenzdrucksensor Außenluftfilter Küche
AI4	/56.5	Differenzdrucksensor Zuluftfilter Küche
AI5	/56.6	Differenzdrucksensor Abluftfilter Küche
AI6	/56.8	Raumtemperaturfühler Küche
AI7	/56.8	Raumfeuchtefühler Küche
A00	/57.2	Stellantrieb Bypass Küche
A01	/57.3	Reserve
A02	/57.5	Reserve
A03	/57.6	Reserve

-91N1
=RLT_2/91.1

DS-C-DI8 DO8T
Digital Ein / Ausgangsmodul 8 x DI / 8x DO


- DI0 — =RLT_2/91.2 Störung / Rep.-Schalter Zuluftventilator Lobby
- DI1 — =RLT_2/91.3 Störung / Rep.-Schalter Abuftventilator Lobby
- DI2 — =RLT_2/91.3 Betrieb Wärmepumpe 1 Inneneinheit 1 Lobby
- DI3 — =RLT_2/91.4 Störung Wärmepumpe 1 Inneneinheit 1 Lobby
- DI4 — =RLT_2/91.5 Abtauen Wärmepumpe 1 Inneneinheit 1+2 Lobby
- DI5 — =RLT_2/91.6 Störung Rauchmelder Lobby
- DI6 — =RLT_2/91.6 Reserve
- DI7 — =RLT_2/91.7 Reserve
- DO0 — =RLT_2/92.2 Klappen Lobby
- DO1 — =RLT_2/92.3 Heizen Wärmepumpen 1 Inneneinheit 1 Lobby
- DO2 — =RLT_2/92.3 Kühlen Wärmepumpe 1 Inneneinheit 1 Lobby
- DO3 — =RLT_2/92.4 Reserve
- DO4 — =RLT_2/92.5 Reserve
- DO5 — =RLT_2/92.6 Reserve
- DO6 — =RLT_2/92.6 Reserve
- DO7 — =RLT_2/92.7 Reserve

-94N1
=RLT_2/94.0


DS-C-AI8AO4
Analog Ein / Ausgangsmodul 8 x AI / 4 x AO


- AI0 — =RLT_2/94.1 Differenzdruckfühler Zuluft Lobby
- AI1 — =RLT_2/94.2 Differenzdruckfühler Abluft Lobby
- AI2 — =RLT_2/94.3 Differenzdruckfühler PWT Lobby
- AI3 — =RLT_2/94.4 Zulufttemperaturfühler hinter PWT Lobby
- AI4 — =RLT_2/94.5 Zulufttemperaturfühler Gesamt Lobby
- AI5 — =RLT_2/94.6 Ablufttemperaturfühler Lobby
- AI6 — =RLT_2/94.7 Differenzdrucksensor Außenluftfilter Lobby
- AI7 — =RLT_2/94.8 Differenzdrucksensor Abluftfilter Lobby
- AO0 — =RLT_2/95.2 Ansteuerung Zuluftventilator Lobby
- AO1 — =RLT_2/95.3 Ansteuerung Abluftventilator Lobby
- AO2 — =RLT_2/95.5 Sollwert Wärmepumpe Lobby
- AO3 — =RLT_2/95.6 Stellantrieb PWT Lobby


ISP 1 - Küche

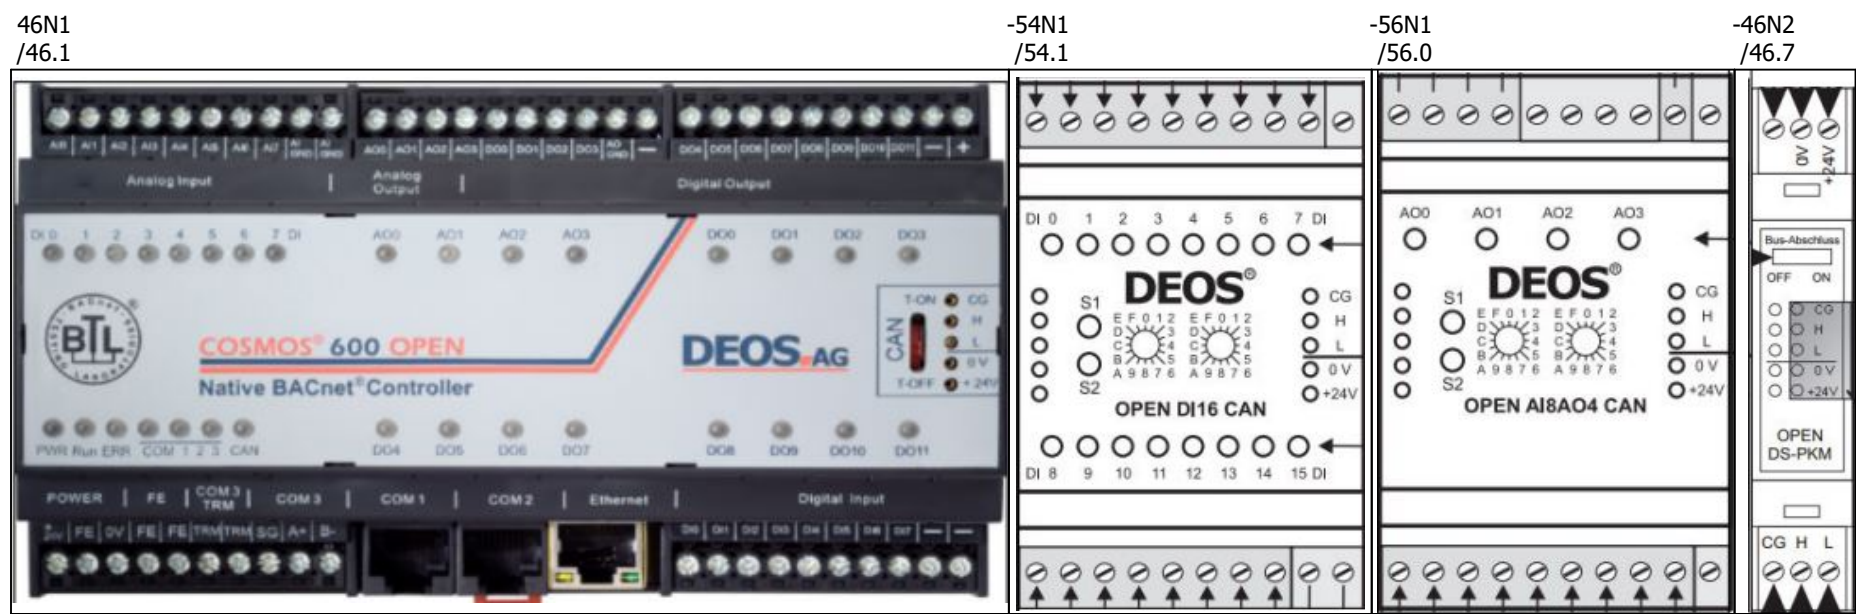



ISP 2 - Lobby

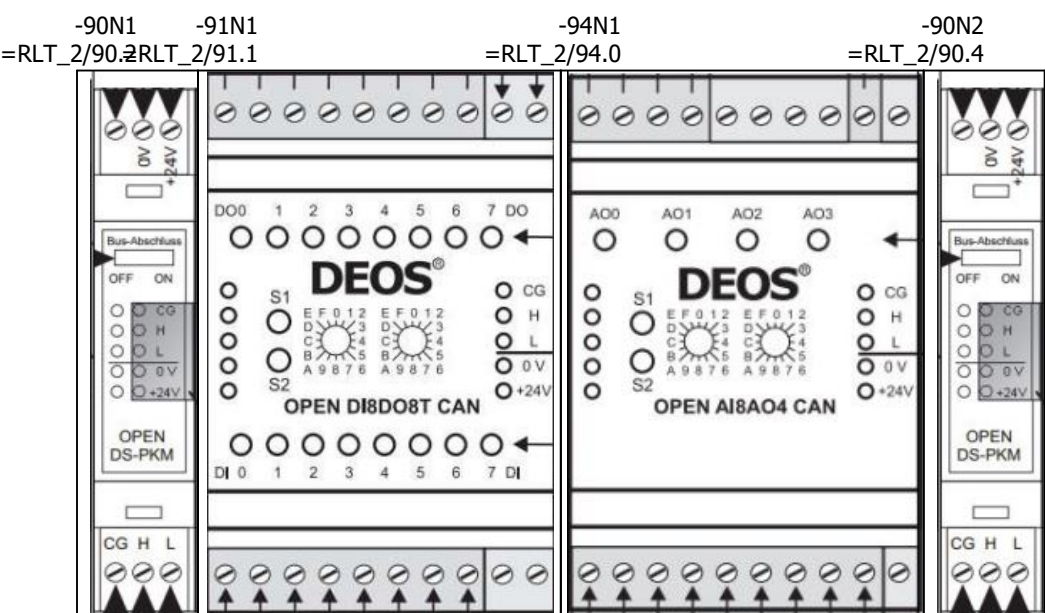


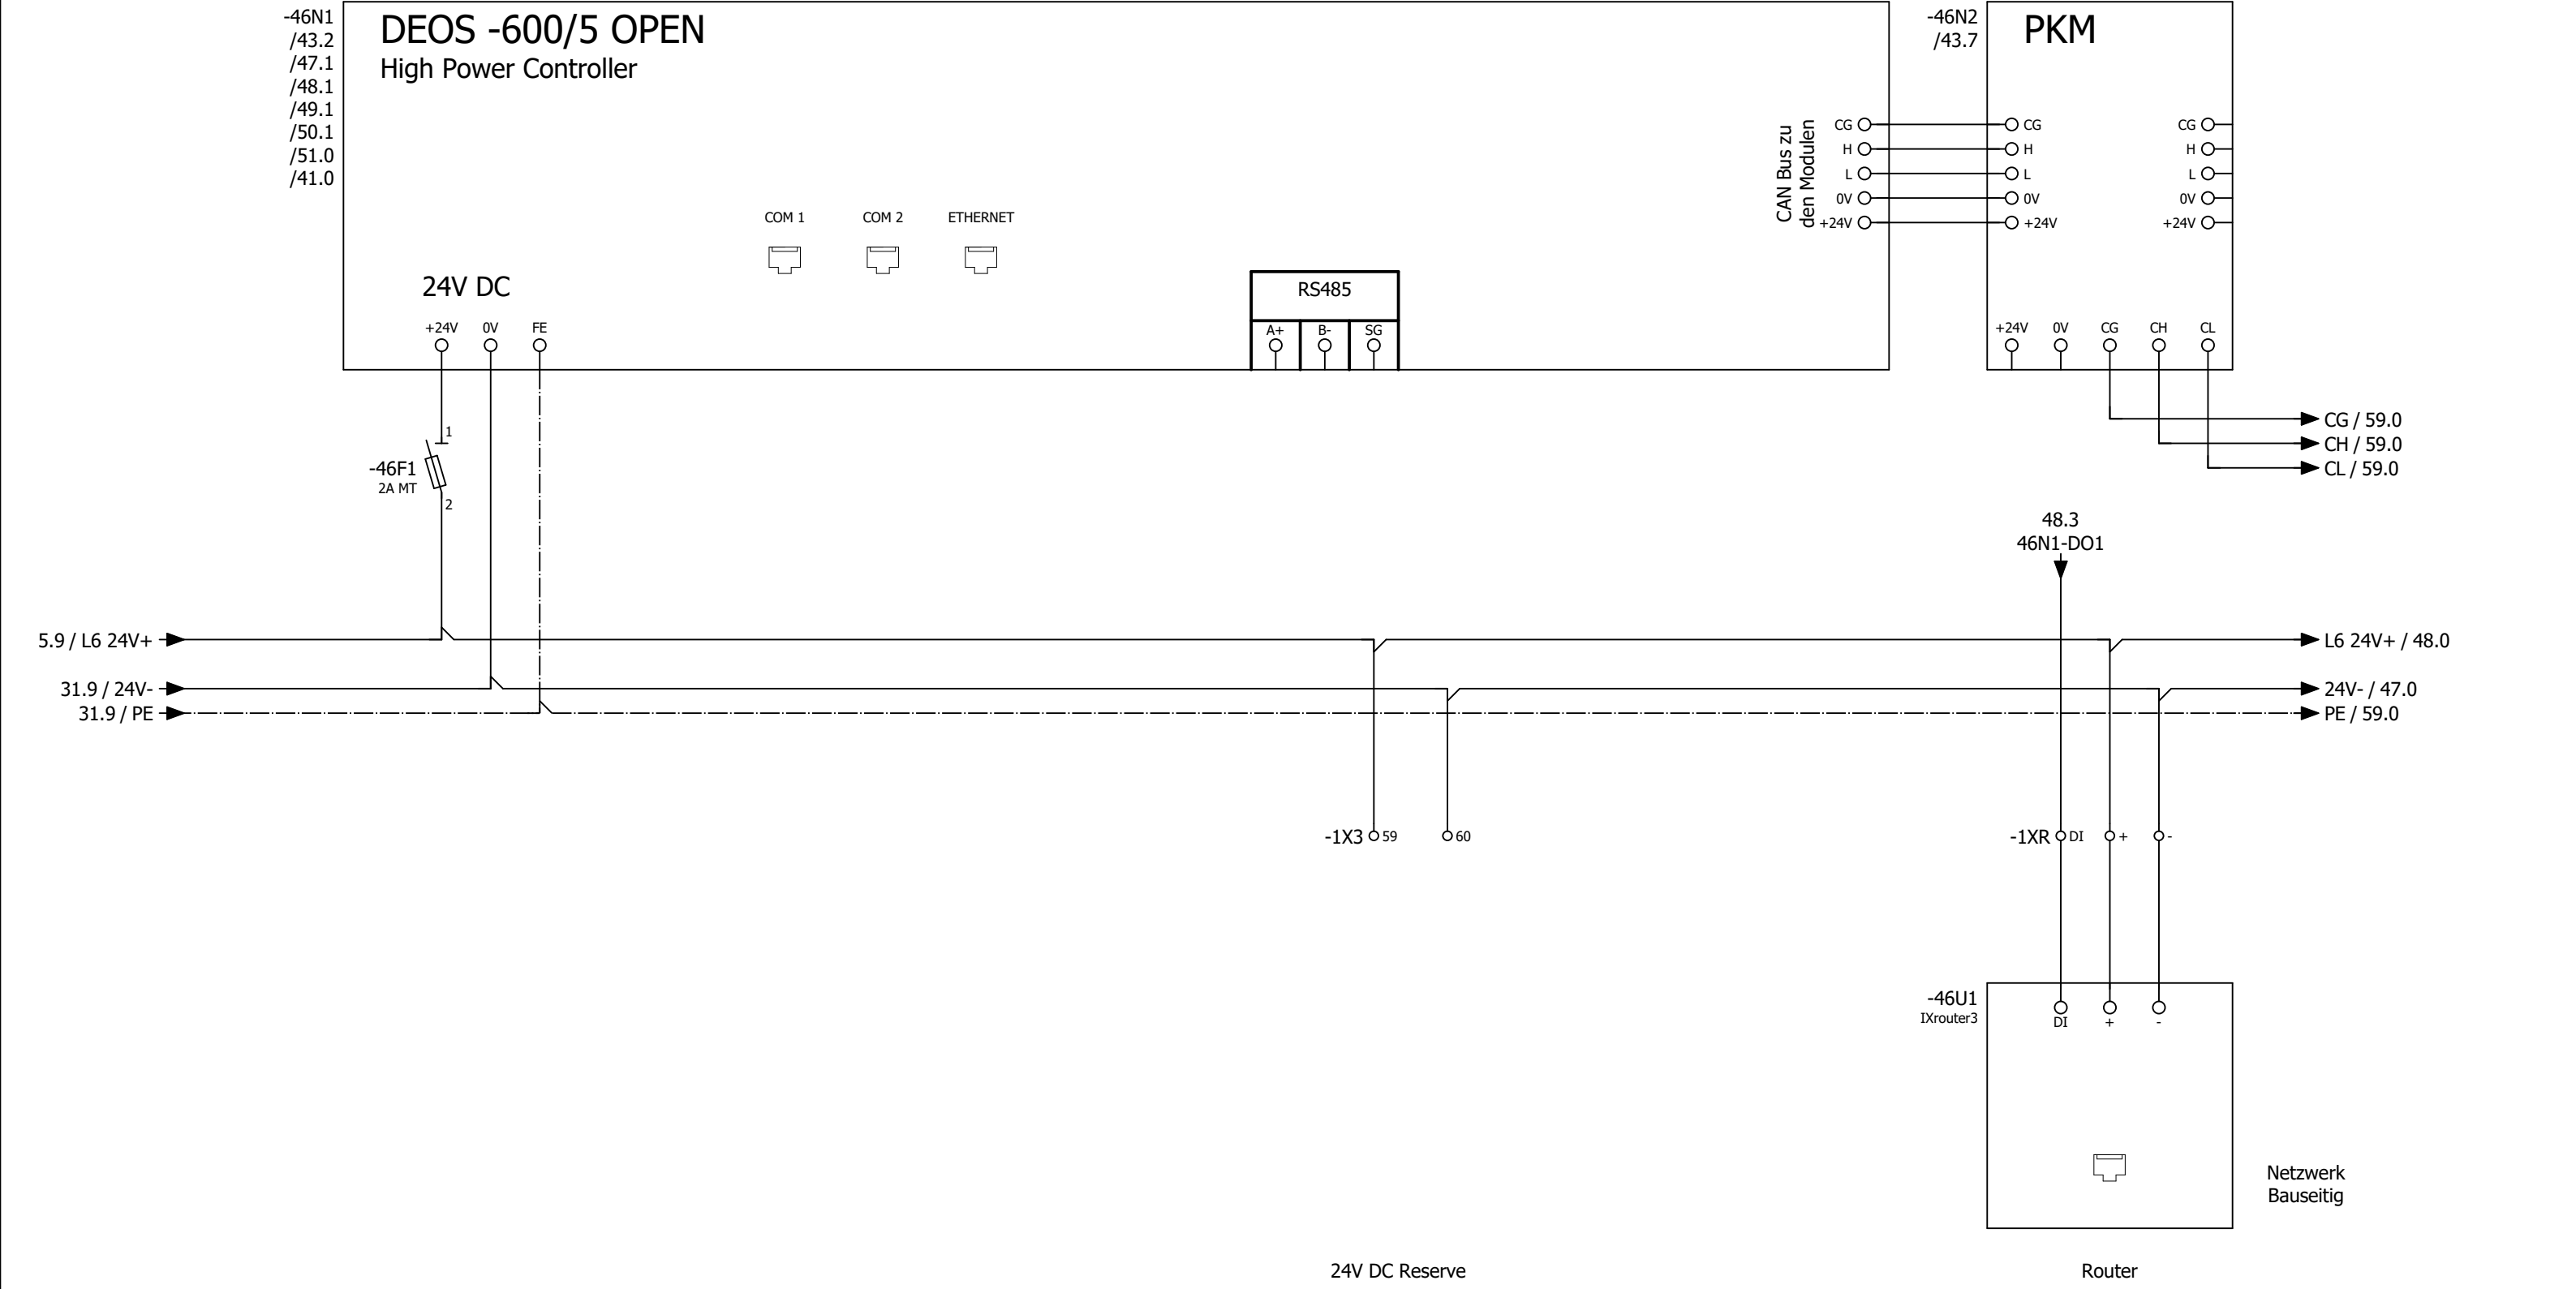


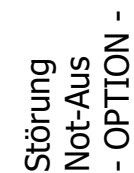


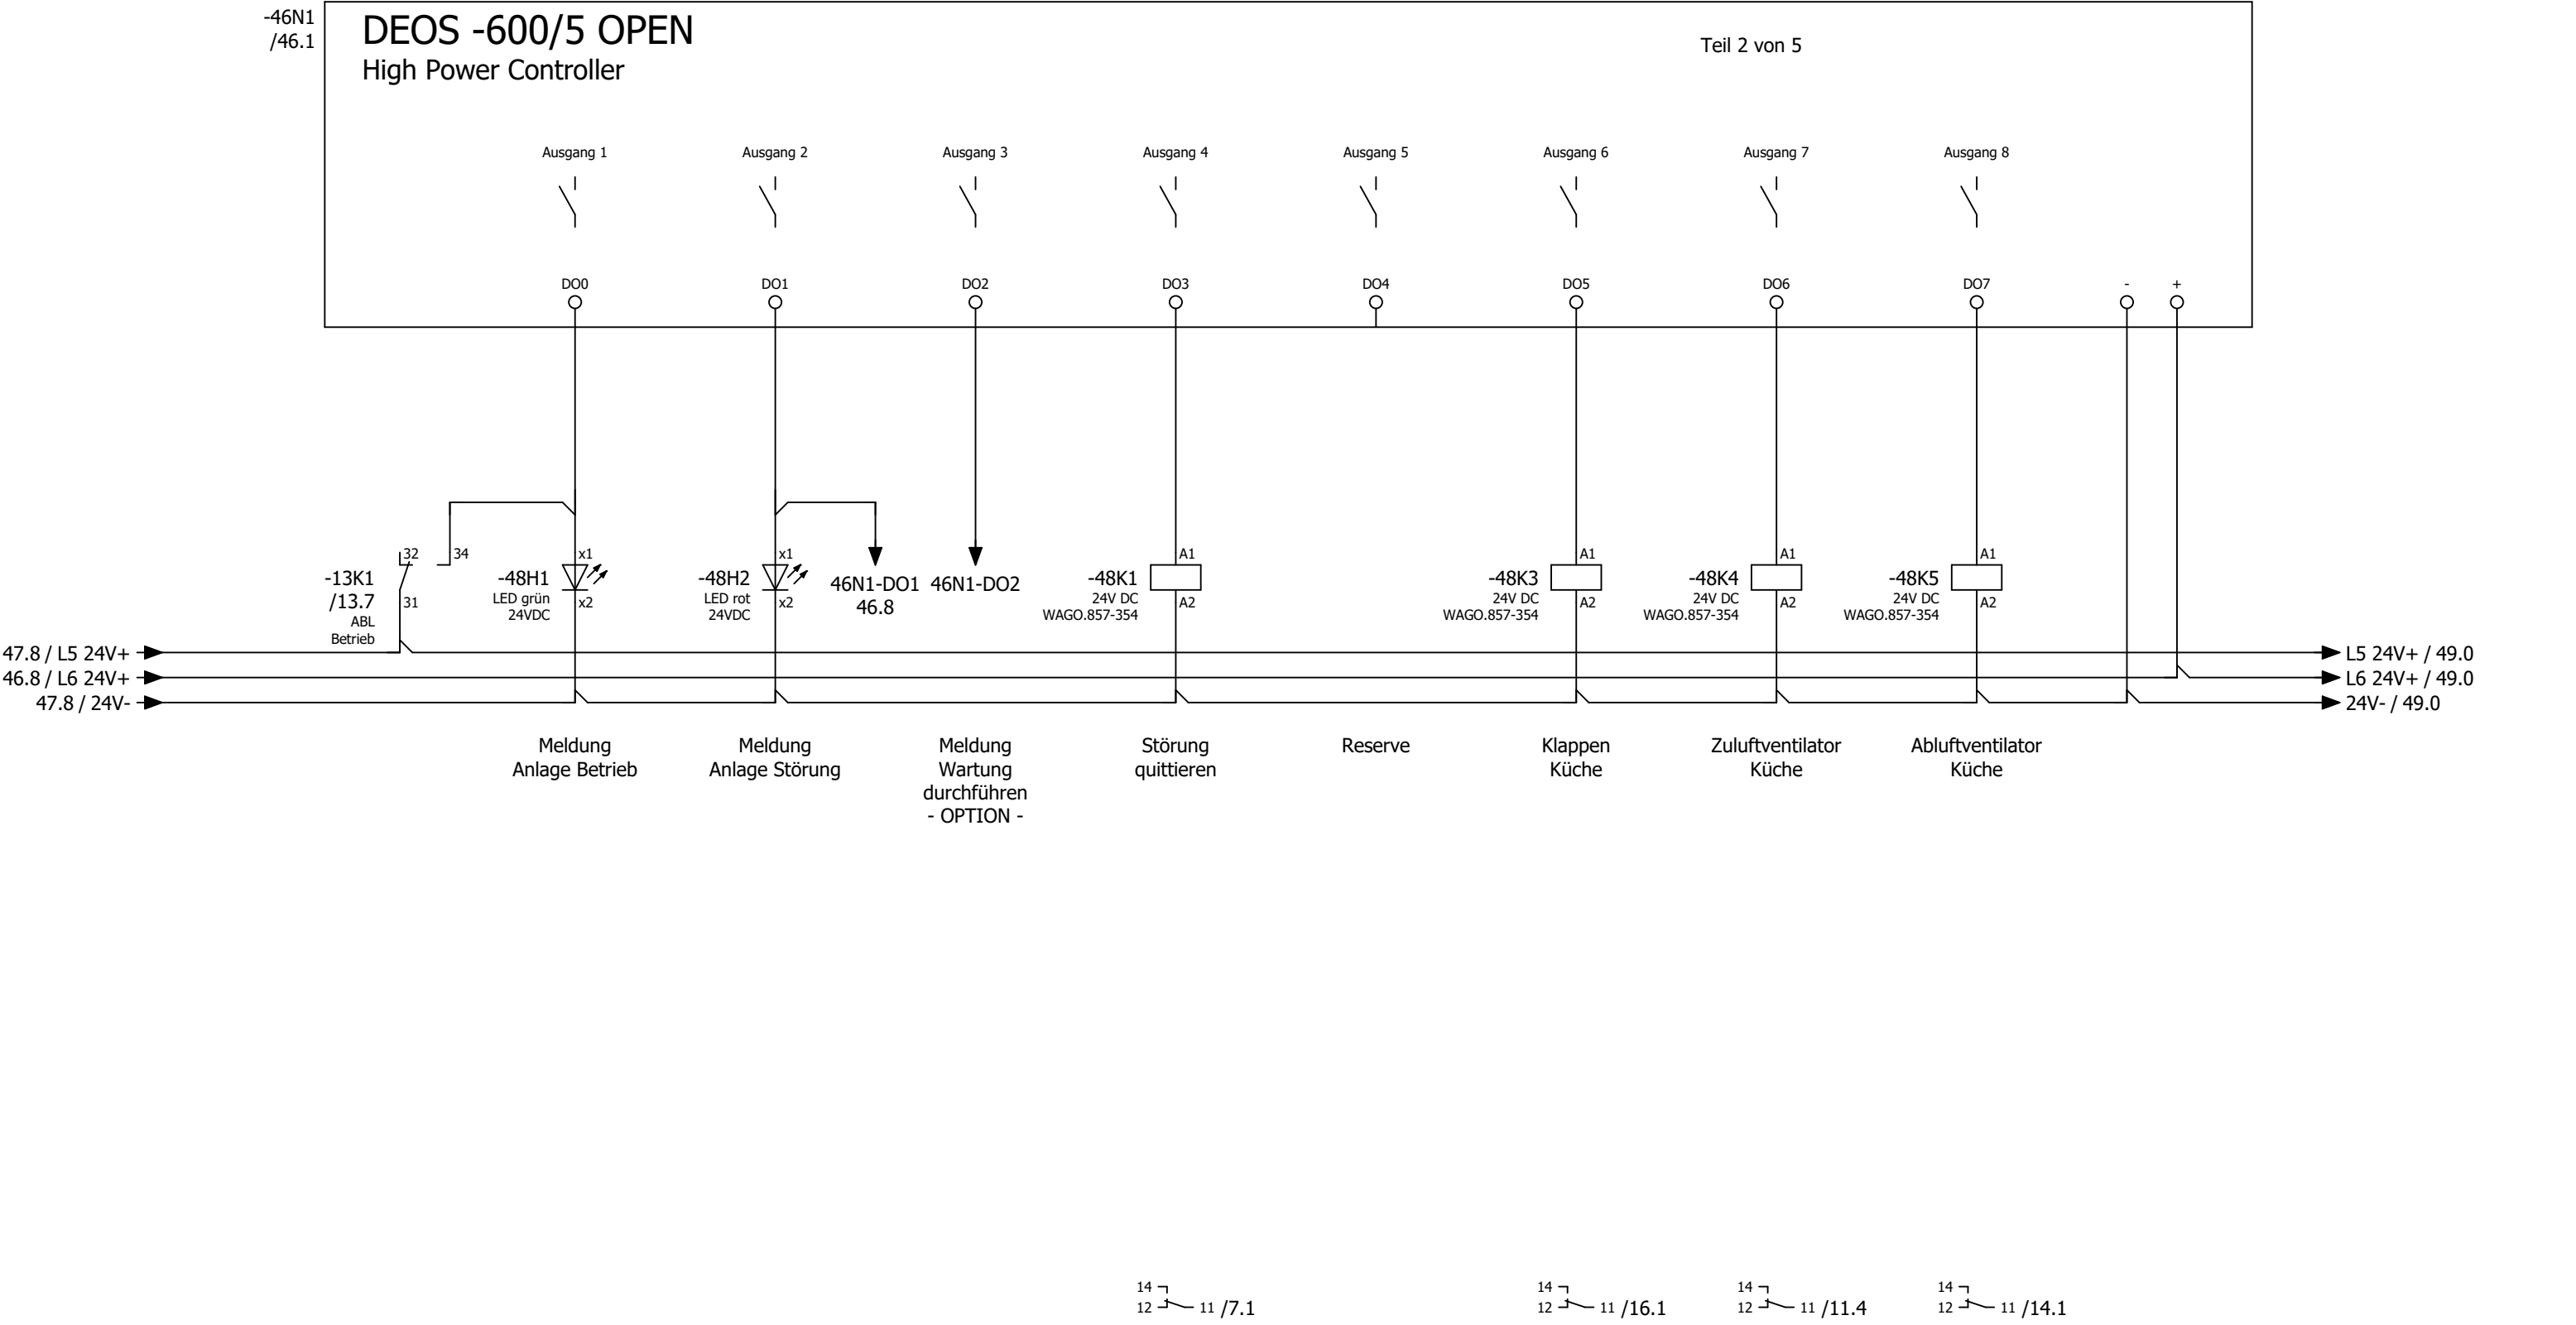


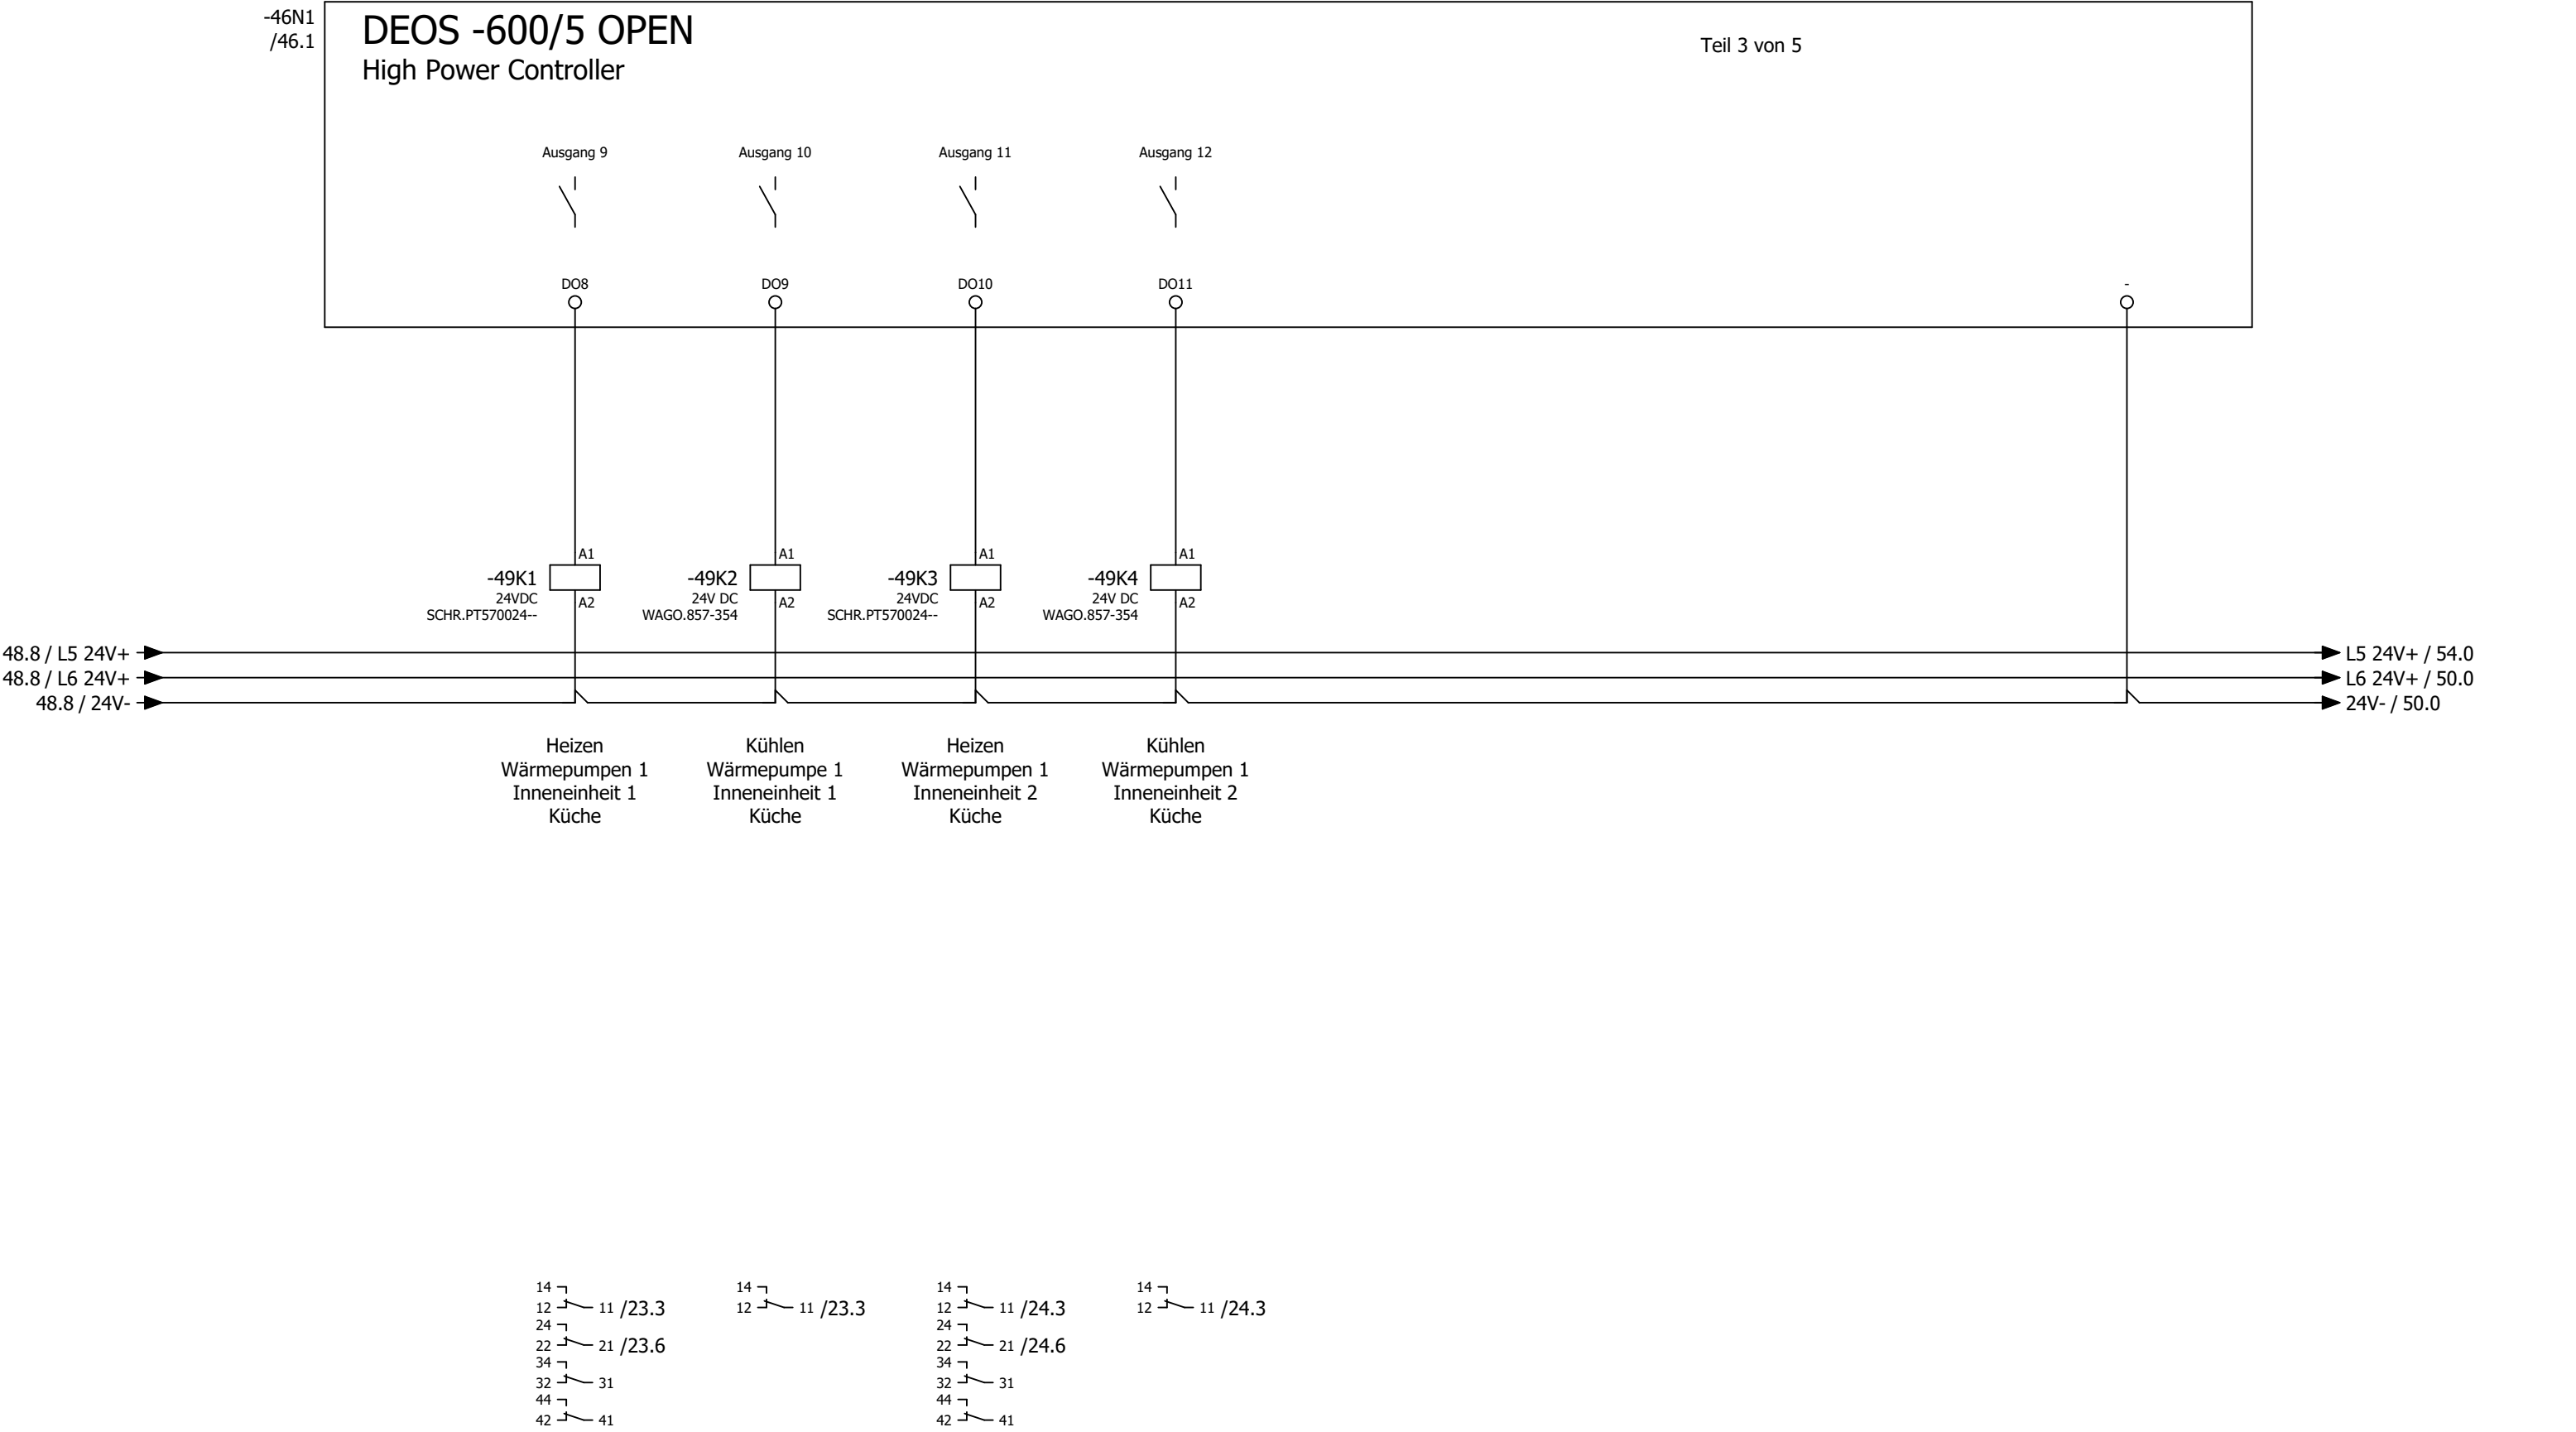

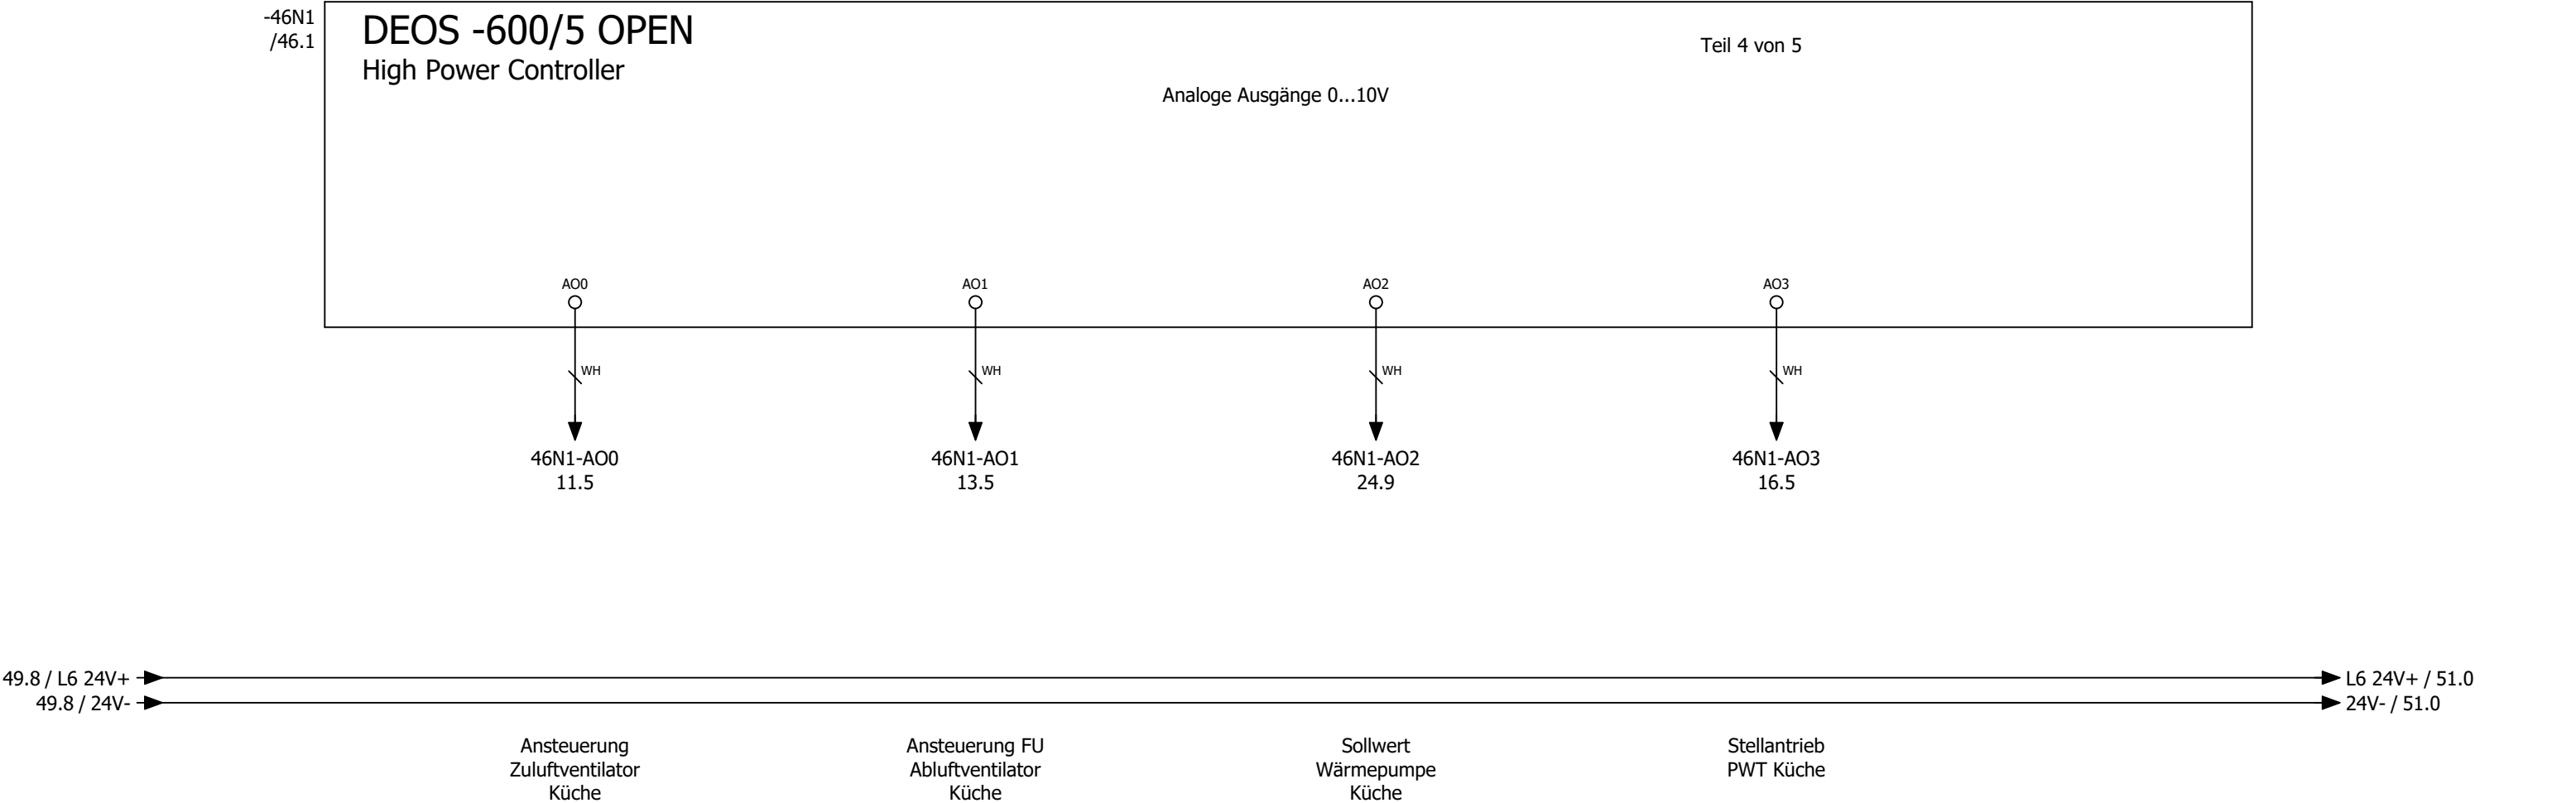

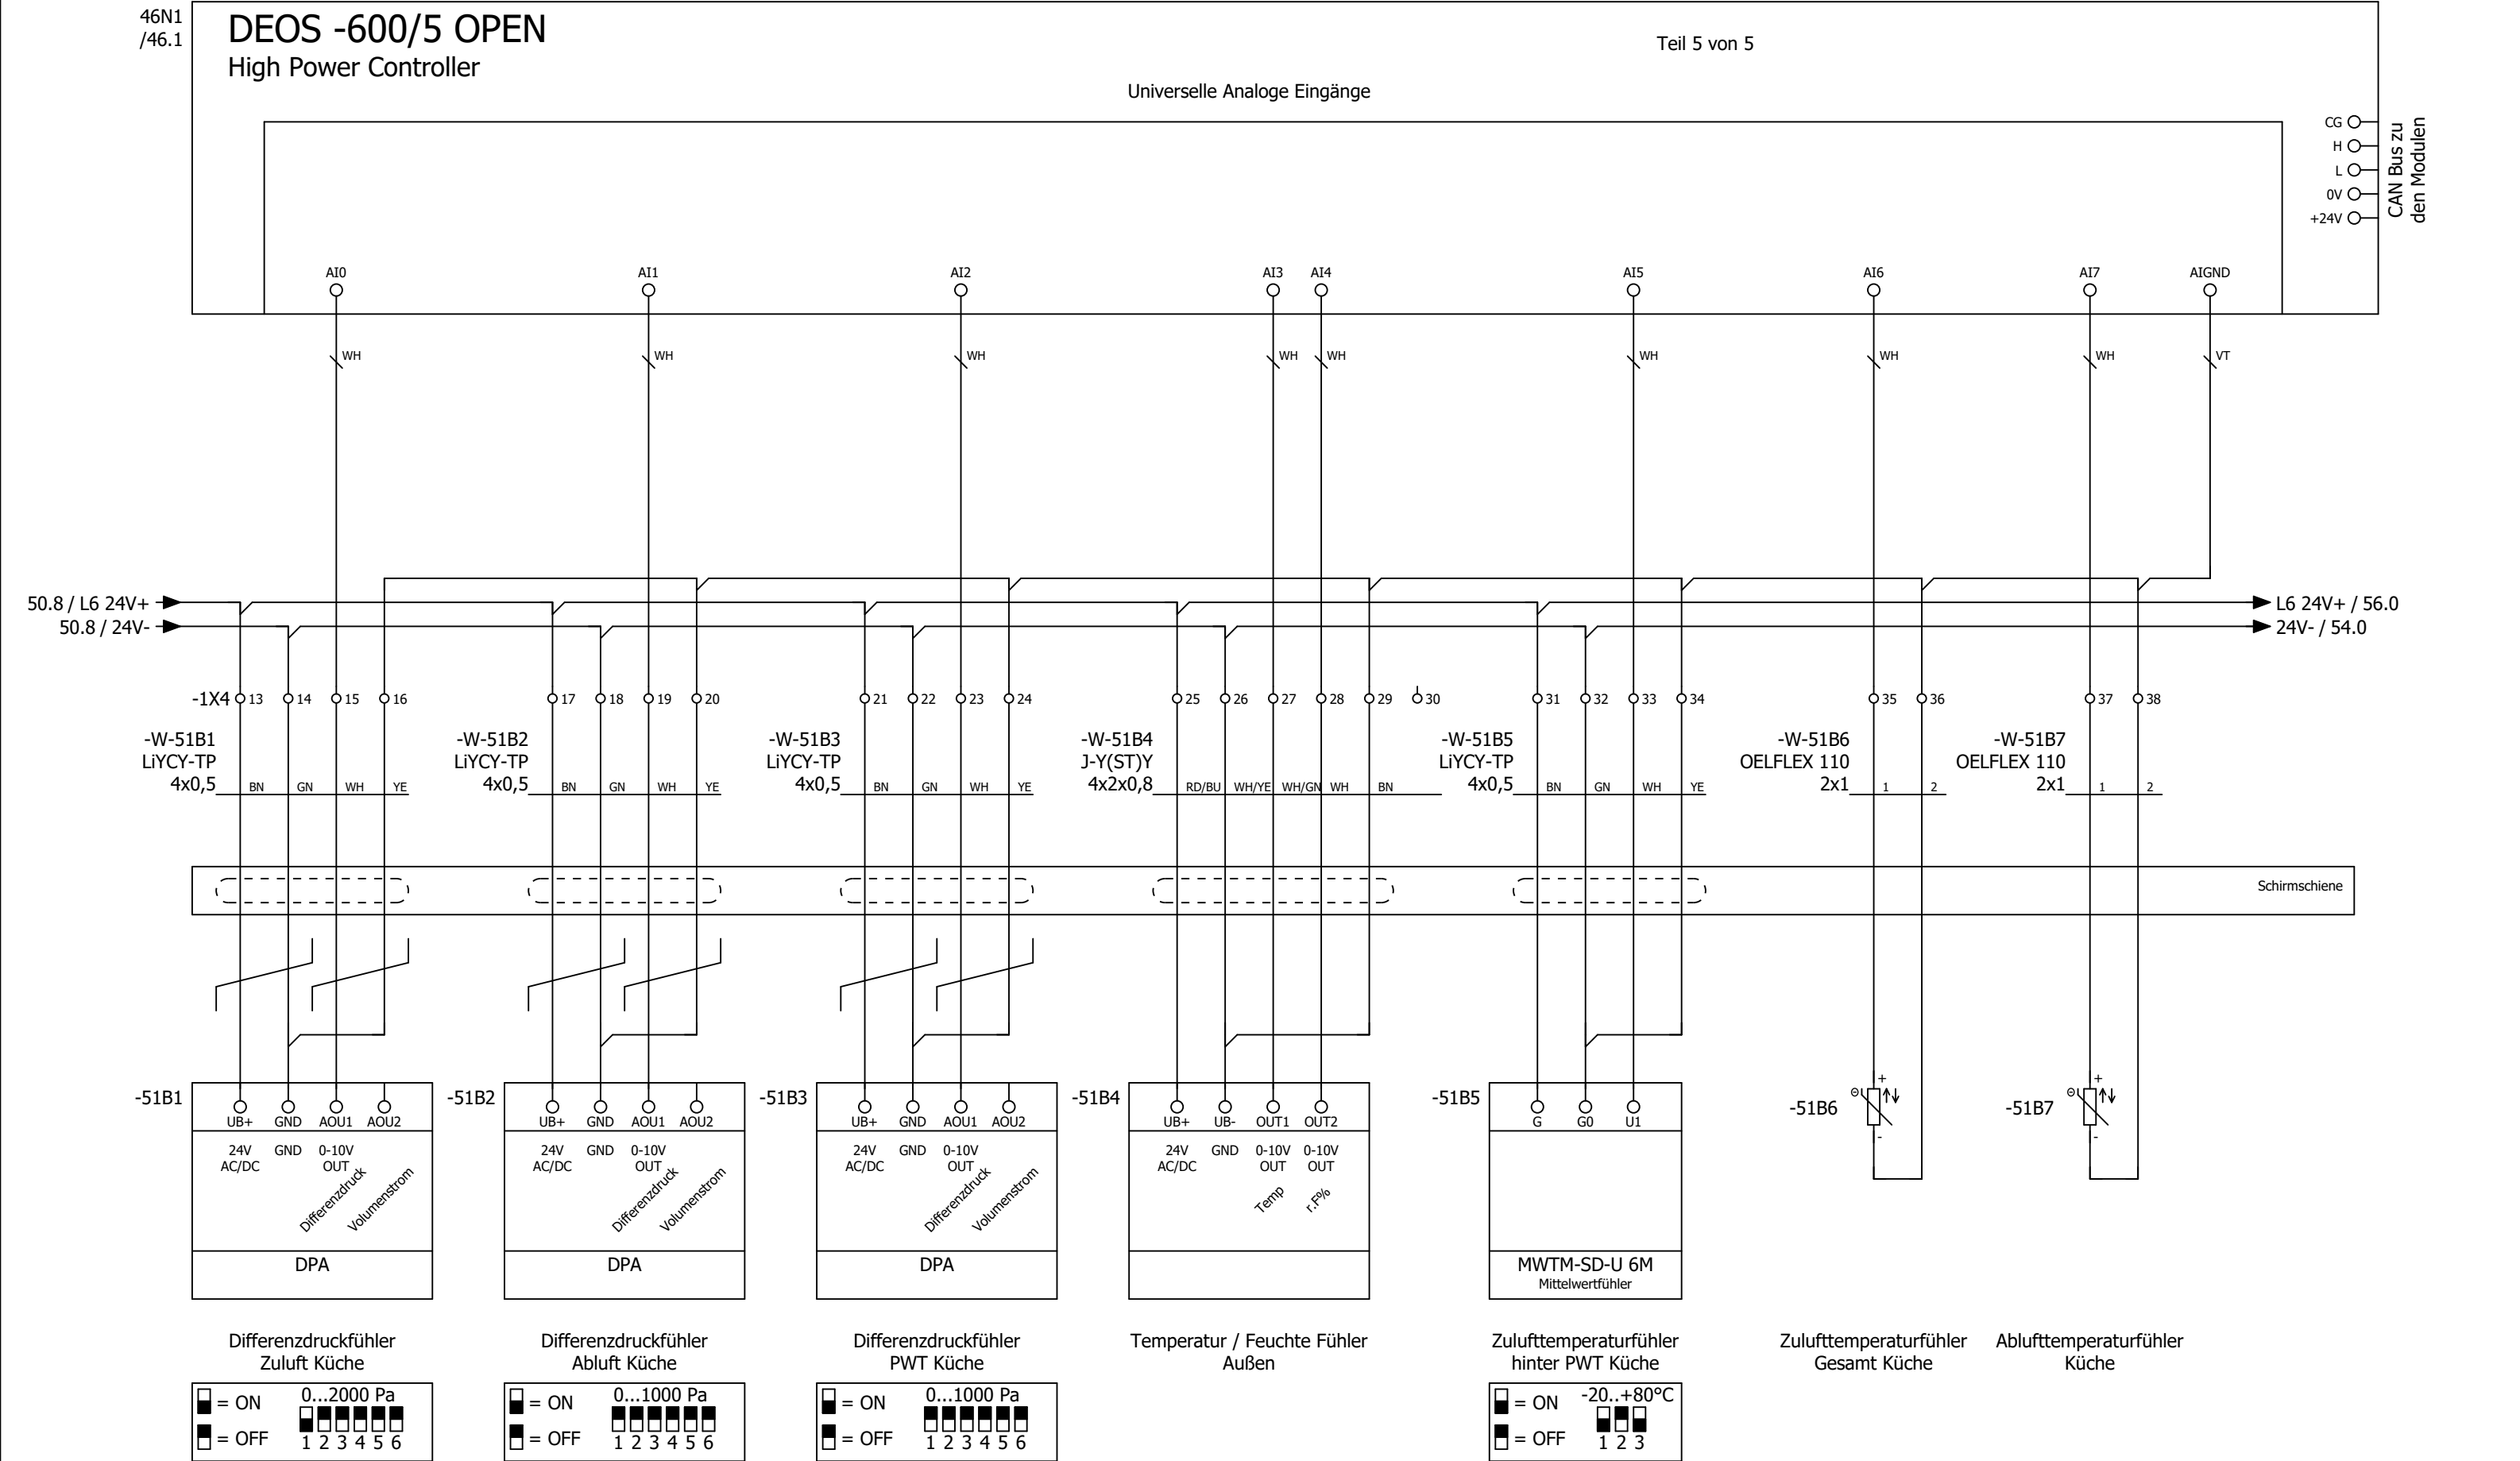


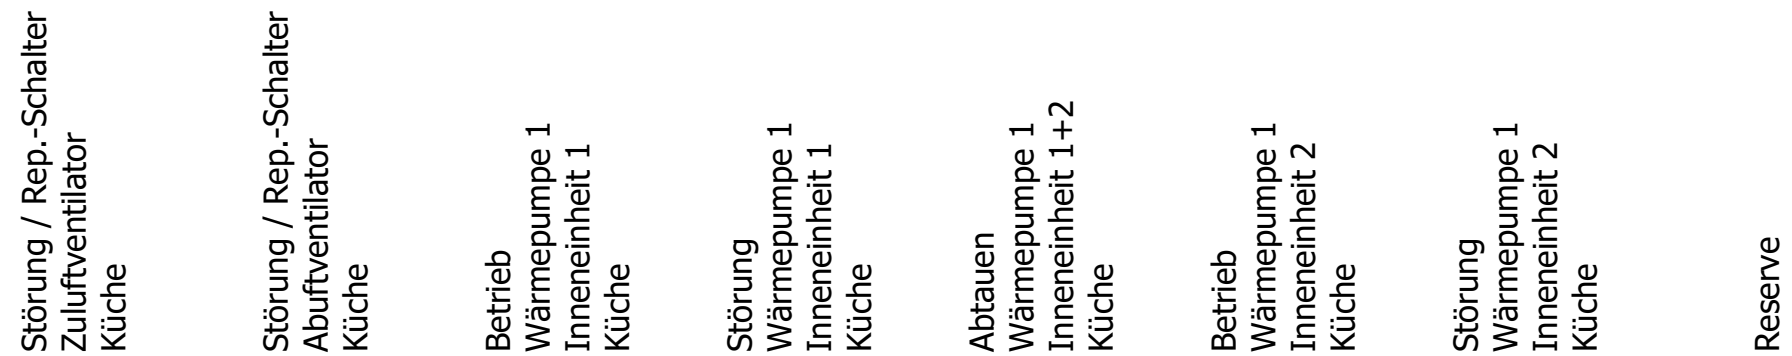


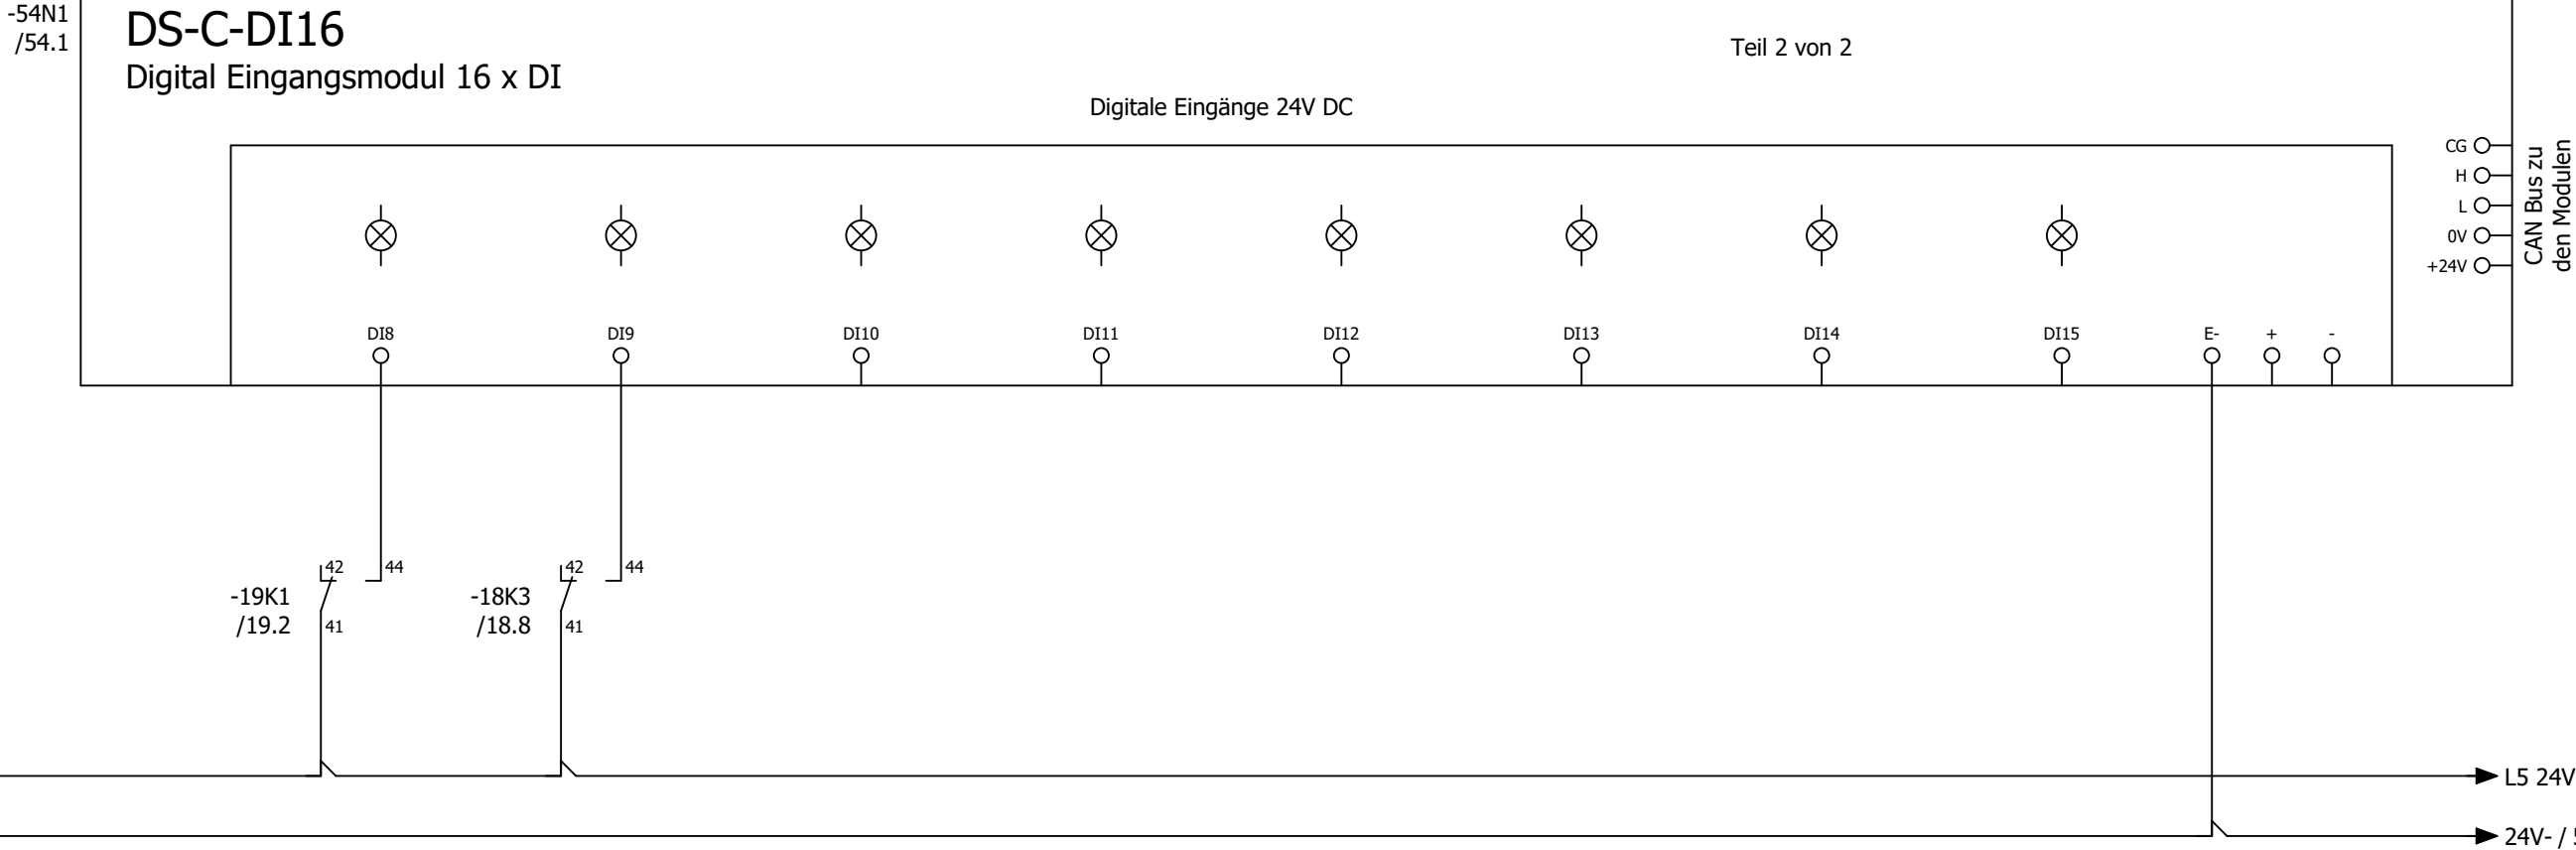

Störung CO Warnanlage

Reserve

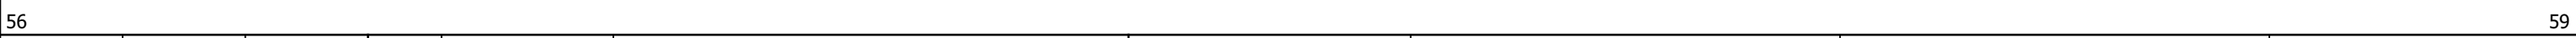

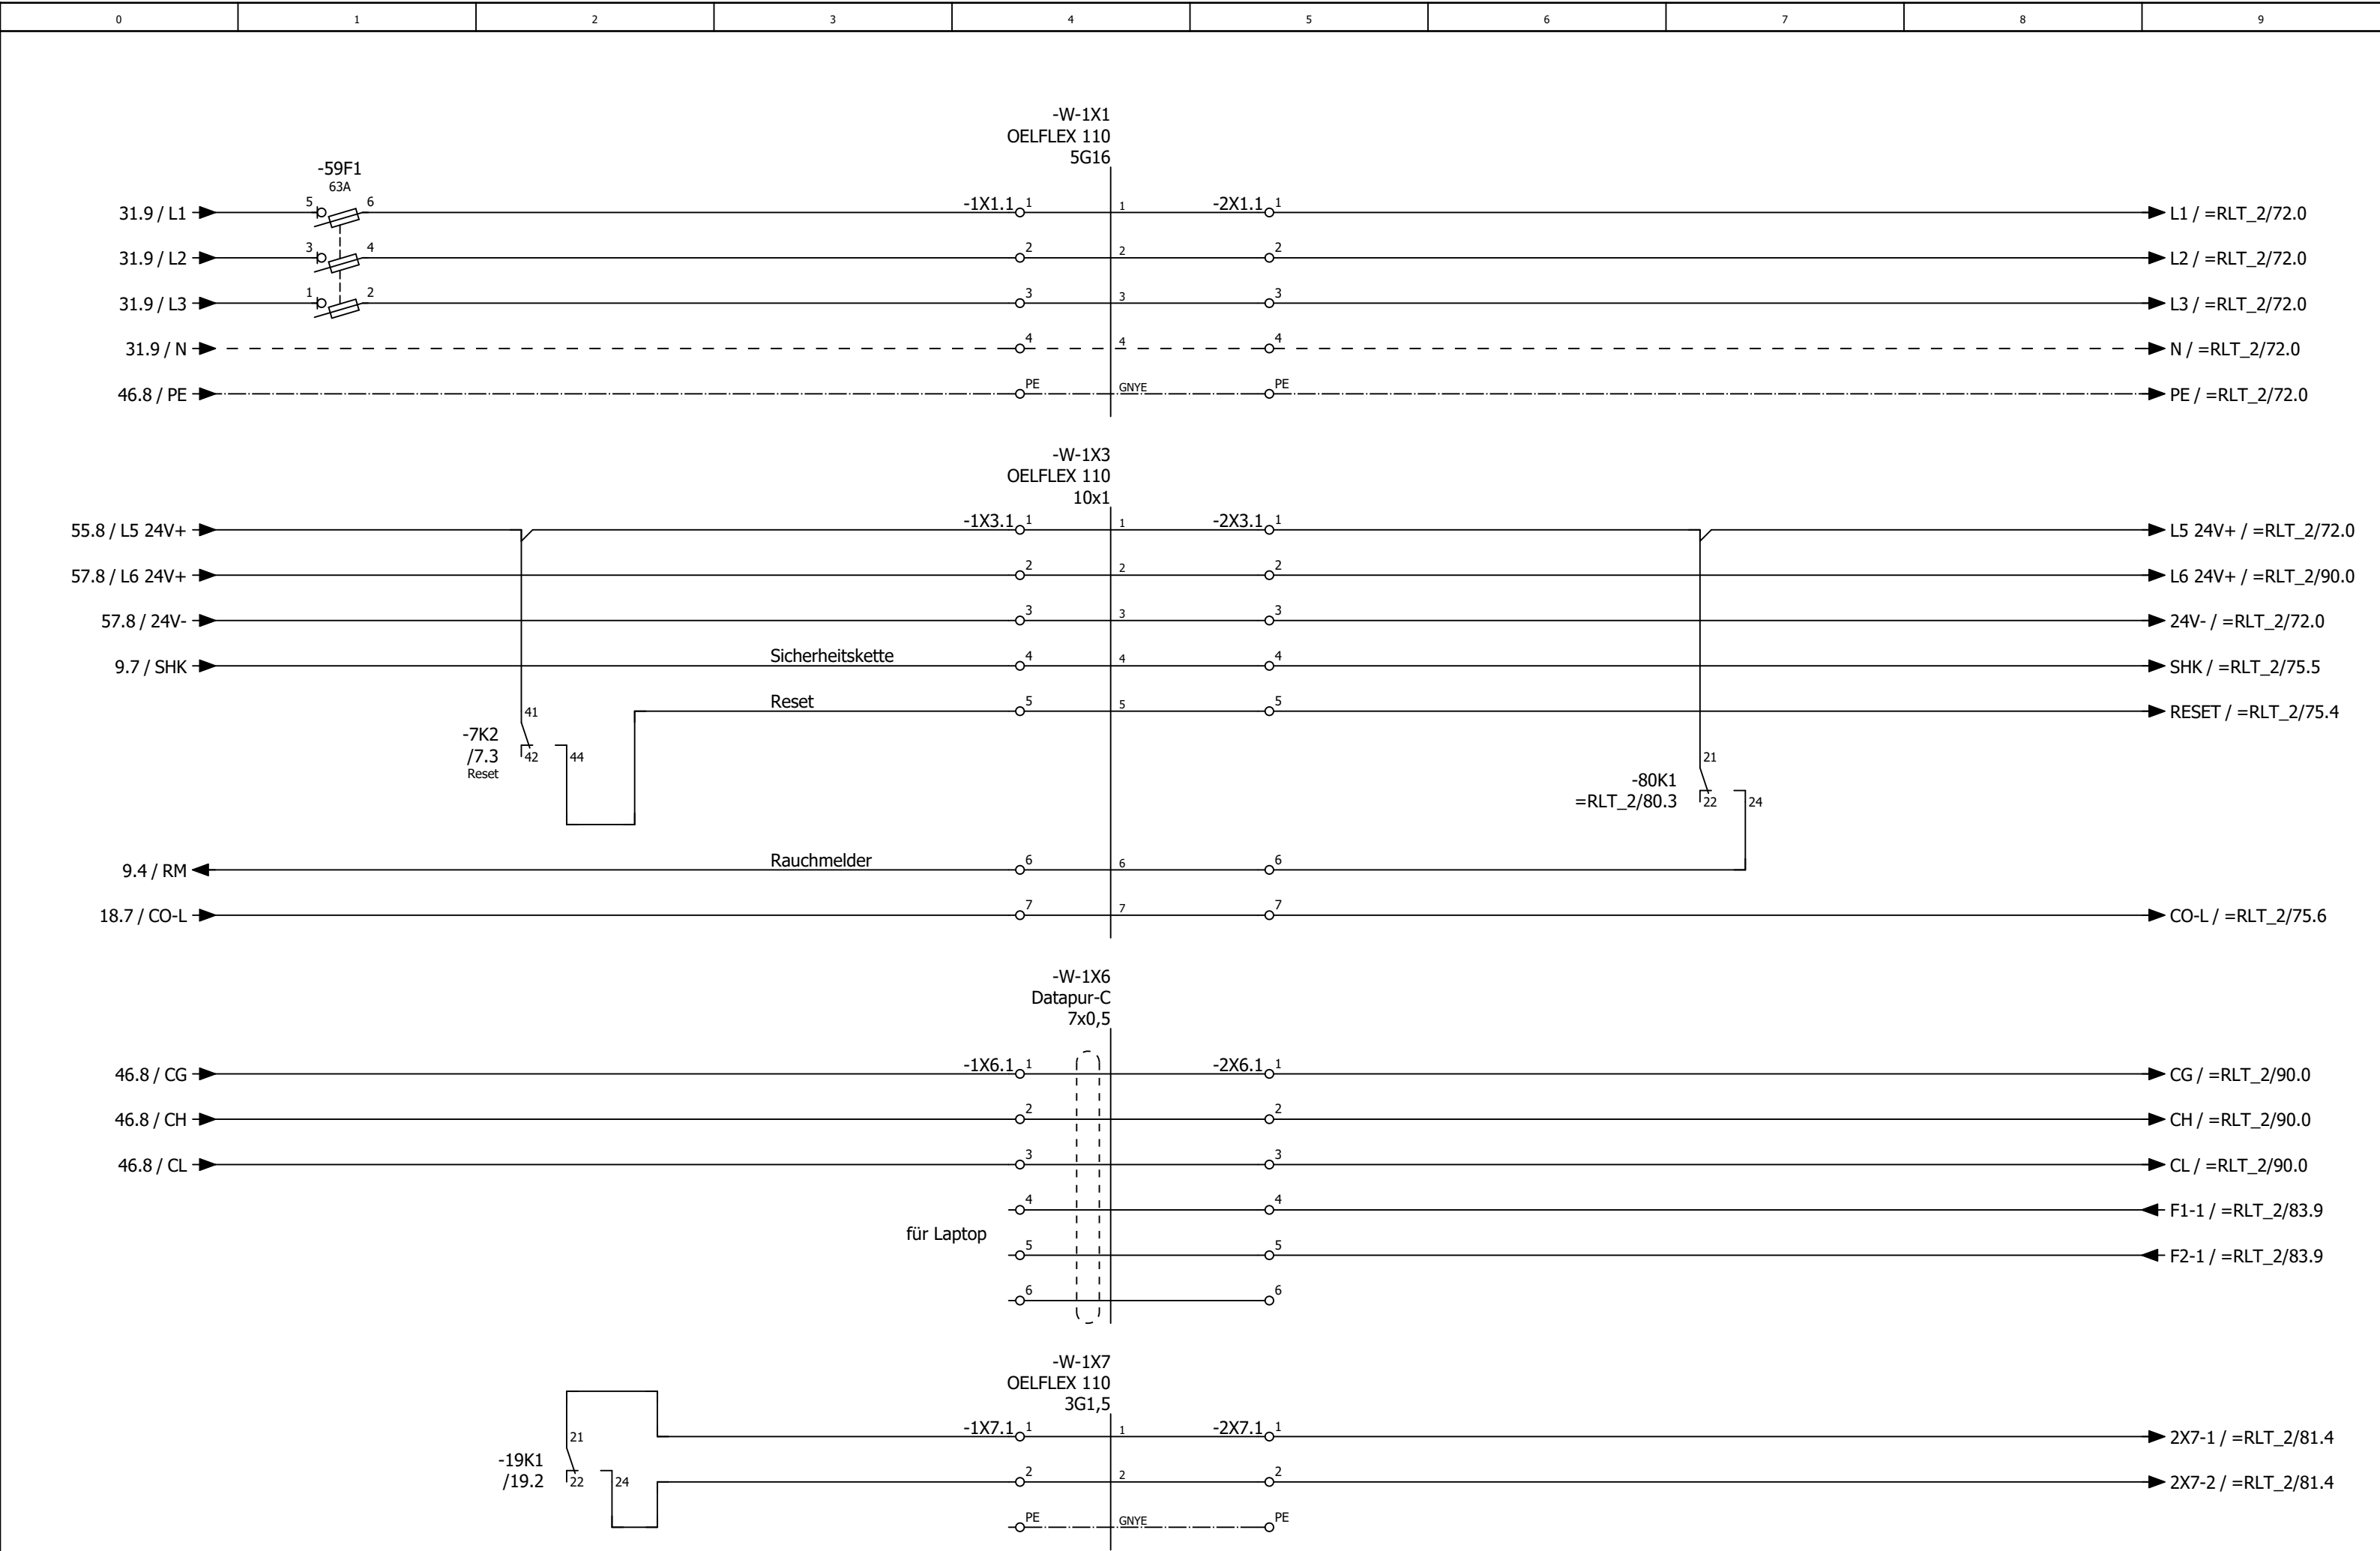



0	1	2	3	4	5	6	7	8	9
---	---	---	---	---	---	---	---	---	---


Anlage


Lüftung Lobby


=RLT_1/59										72				
			Datum	08.08.2025	Mc Donald ´s NSO 2025 Lüftung Küche und Lobby			Anlagenkennzeichen Lüftung Lobby				= RLT_2		
			Bearb.	daniel.preuss								+	Blatt	60
			Gepr	M. Wagner										
Änderung	Datum	Name	Urspr		Ersatz von	Ersetzt durch				Kundenr.: 7500	4589.001		Blatt	39/ 55

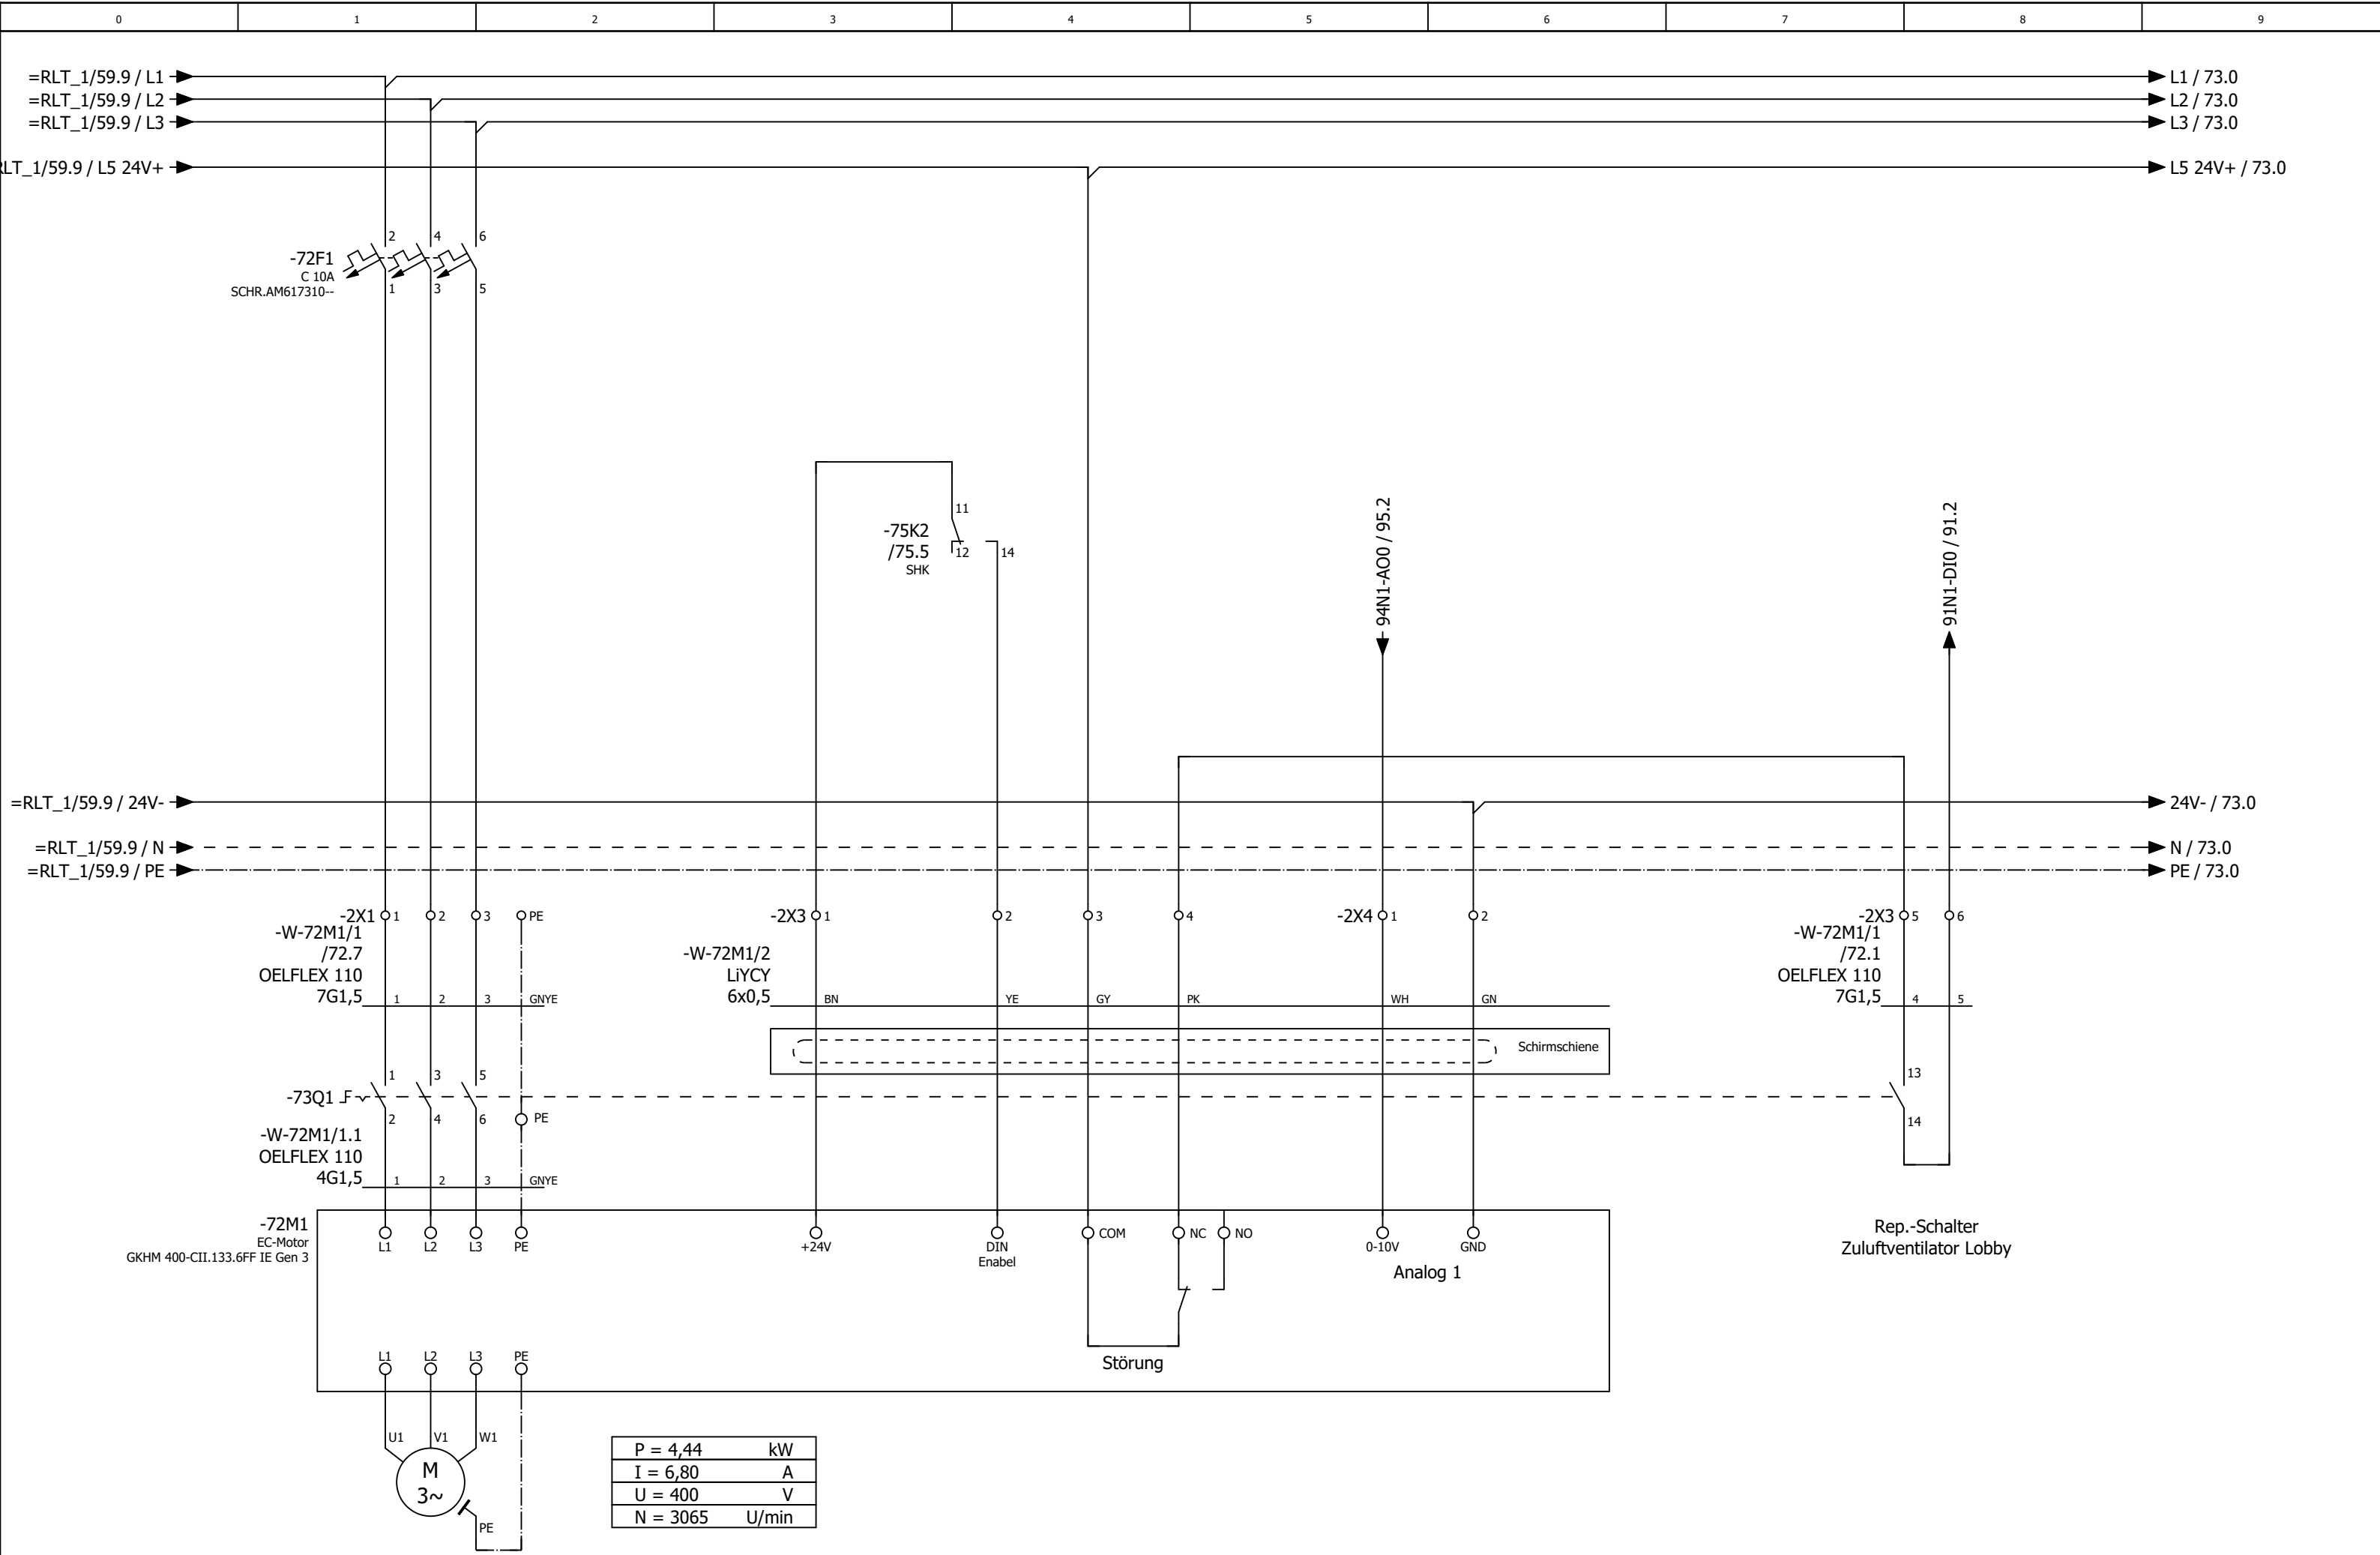


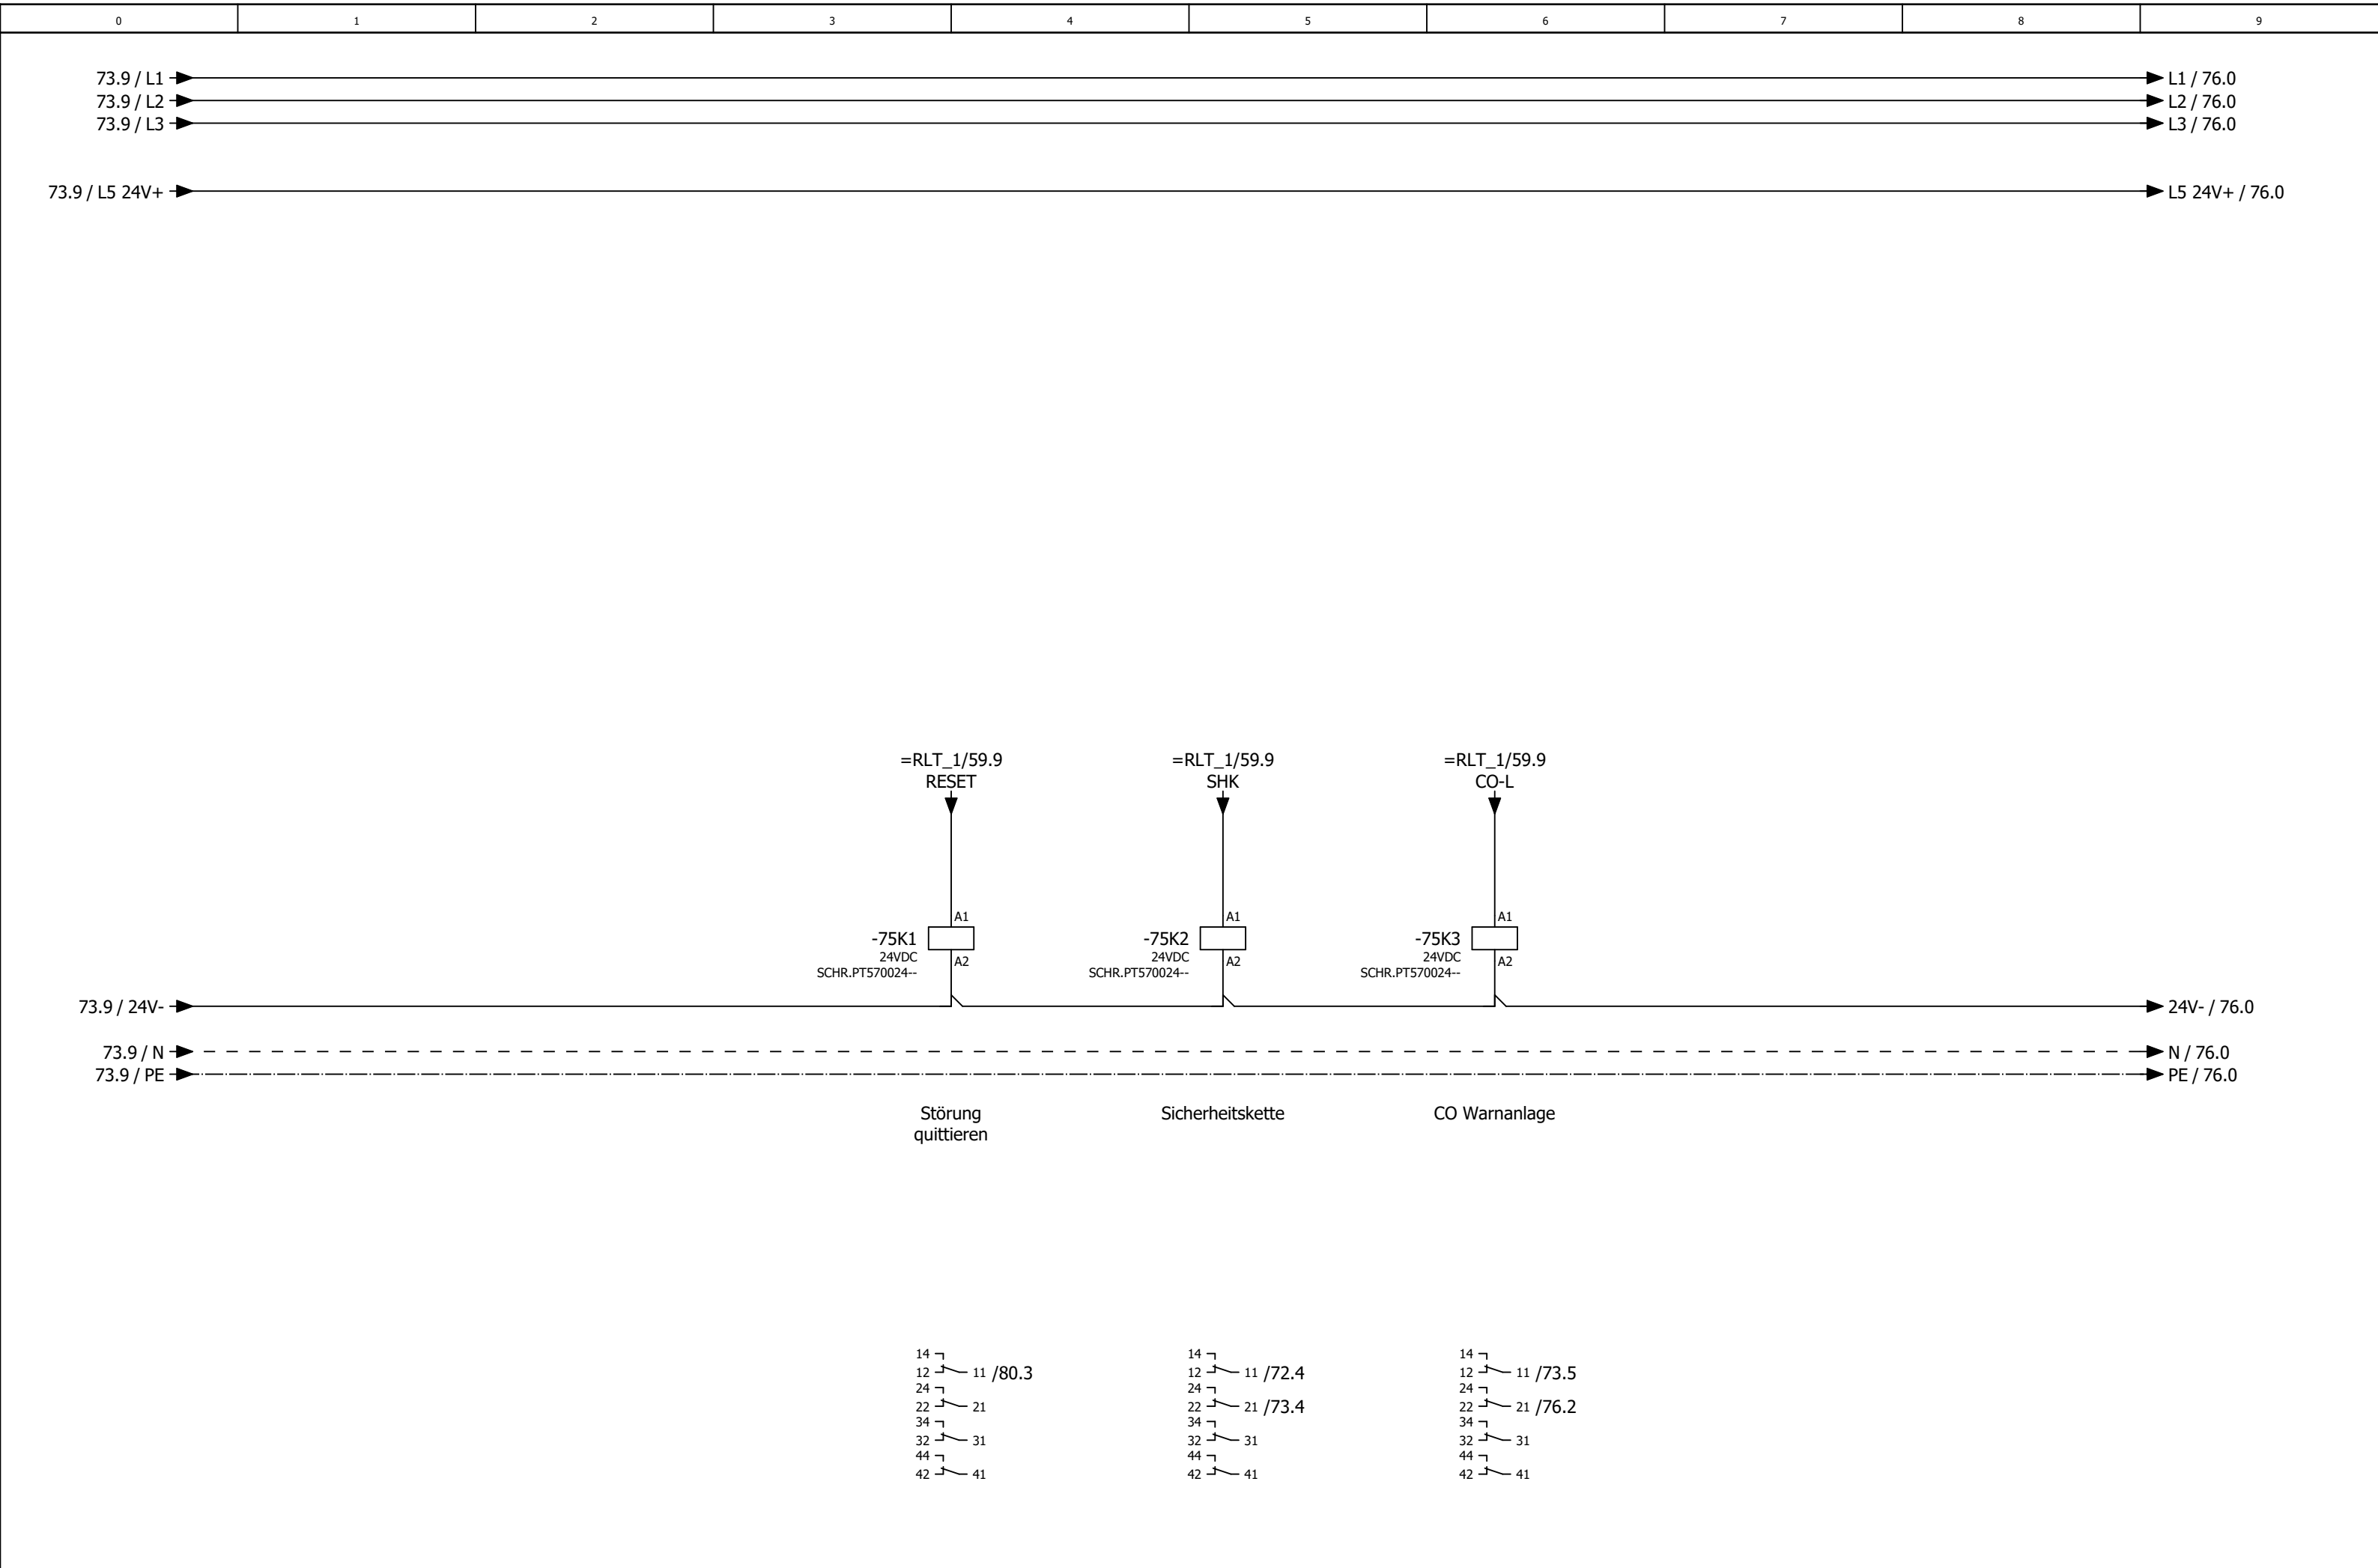


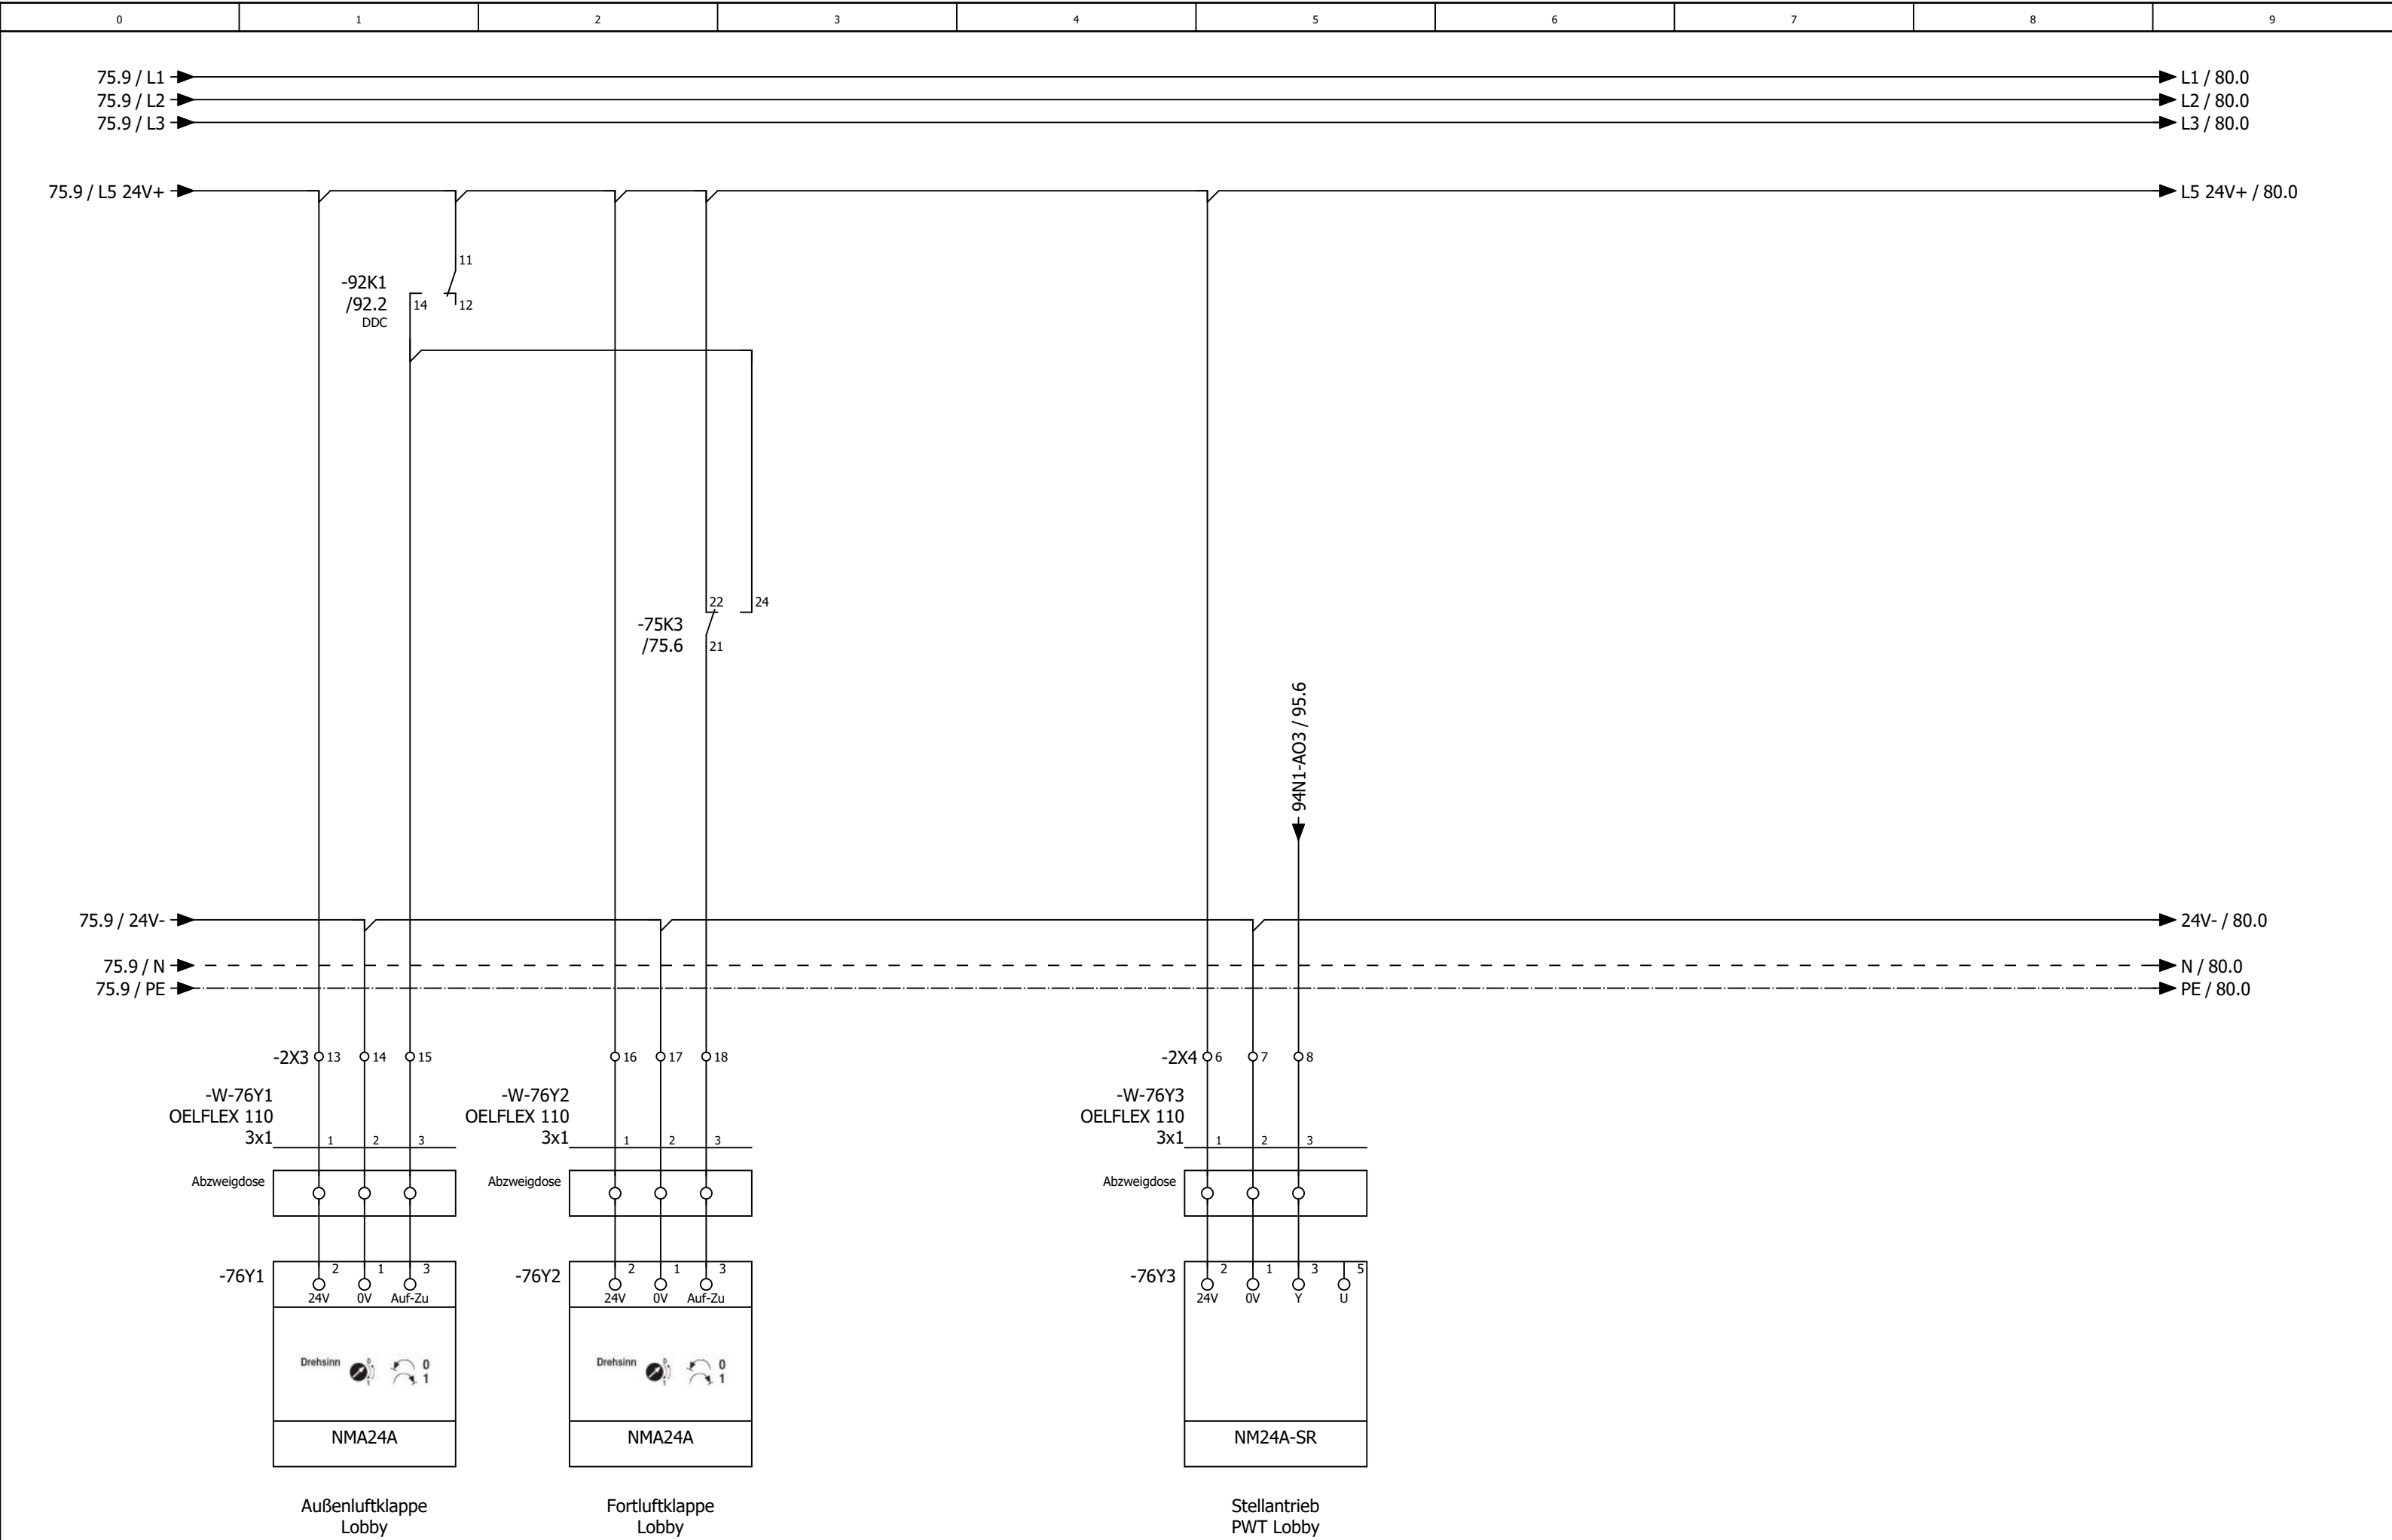


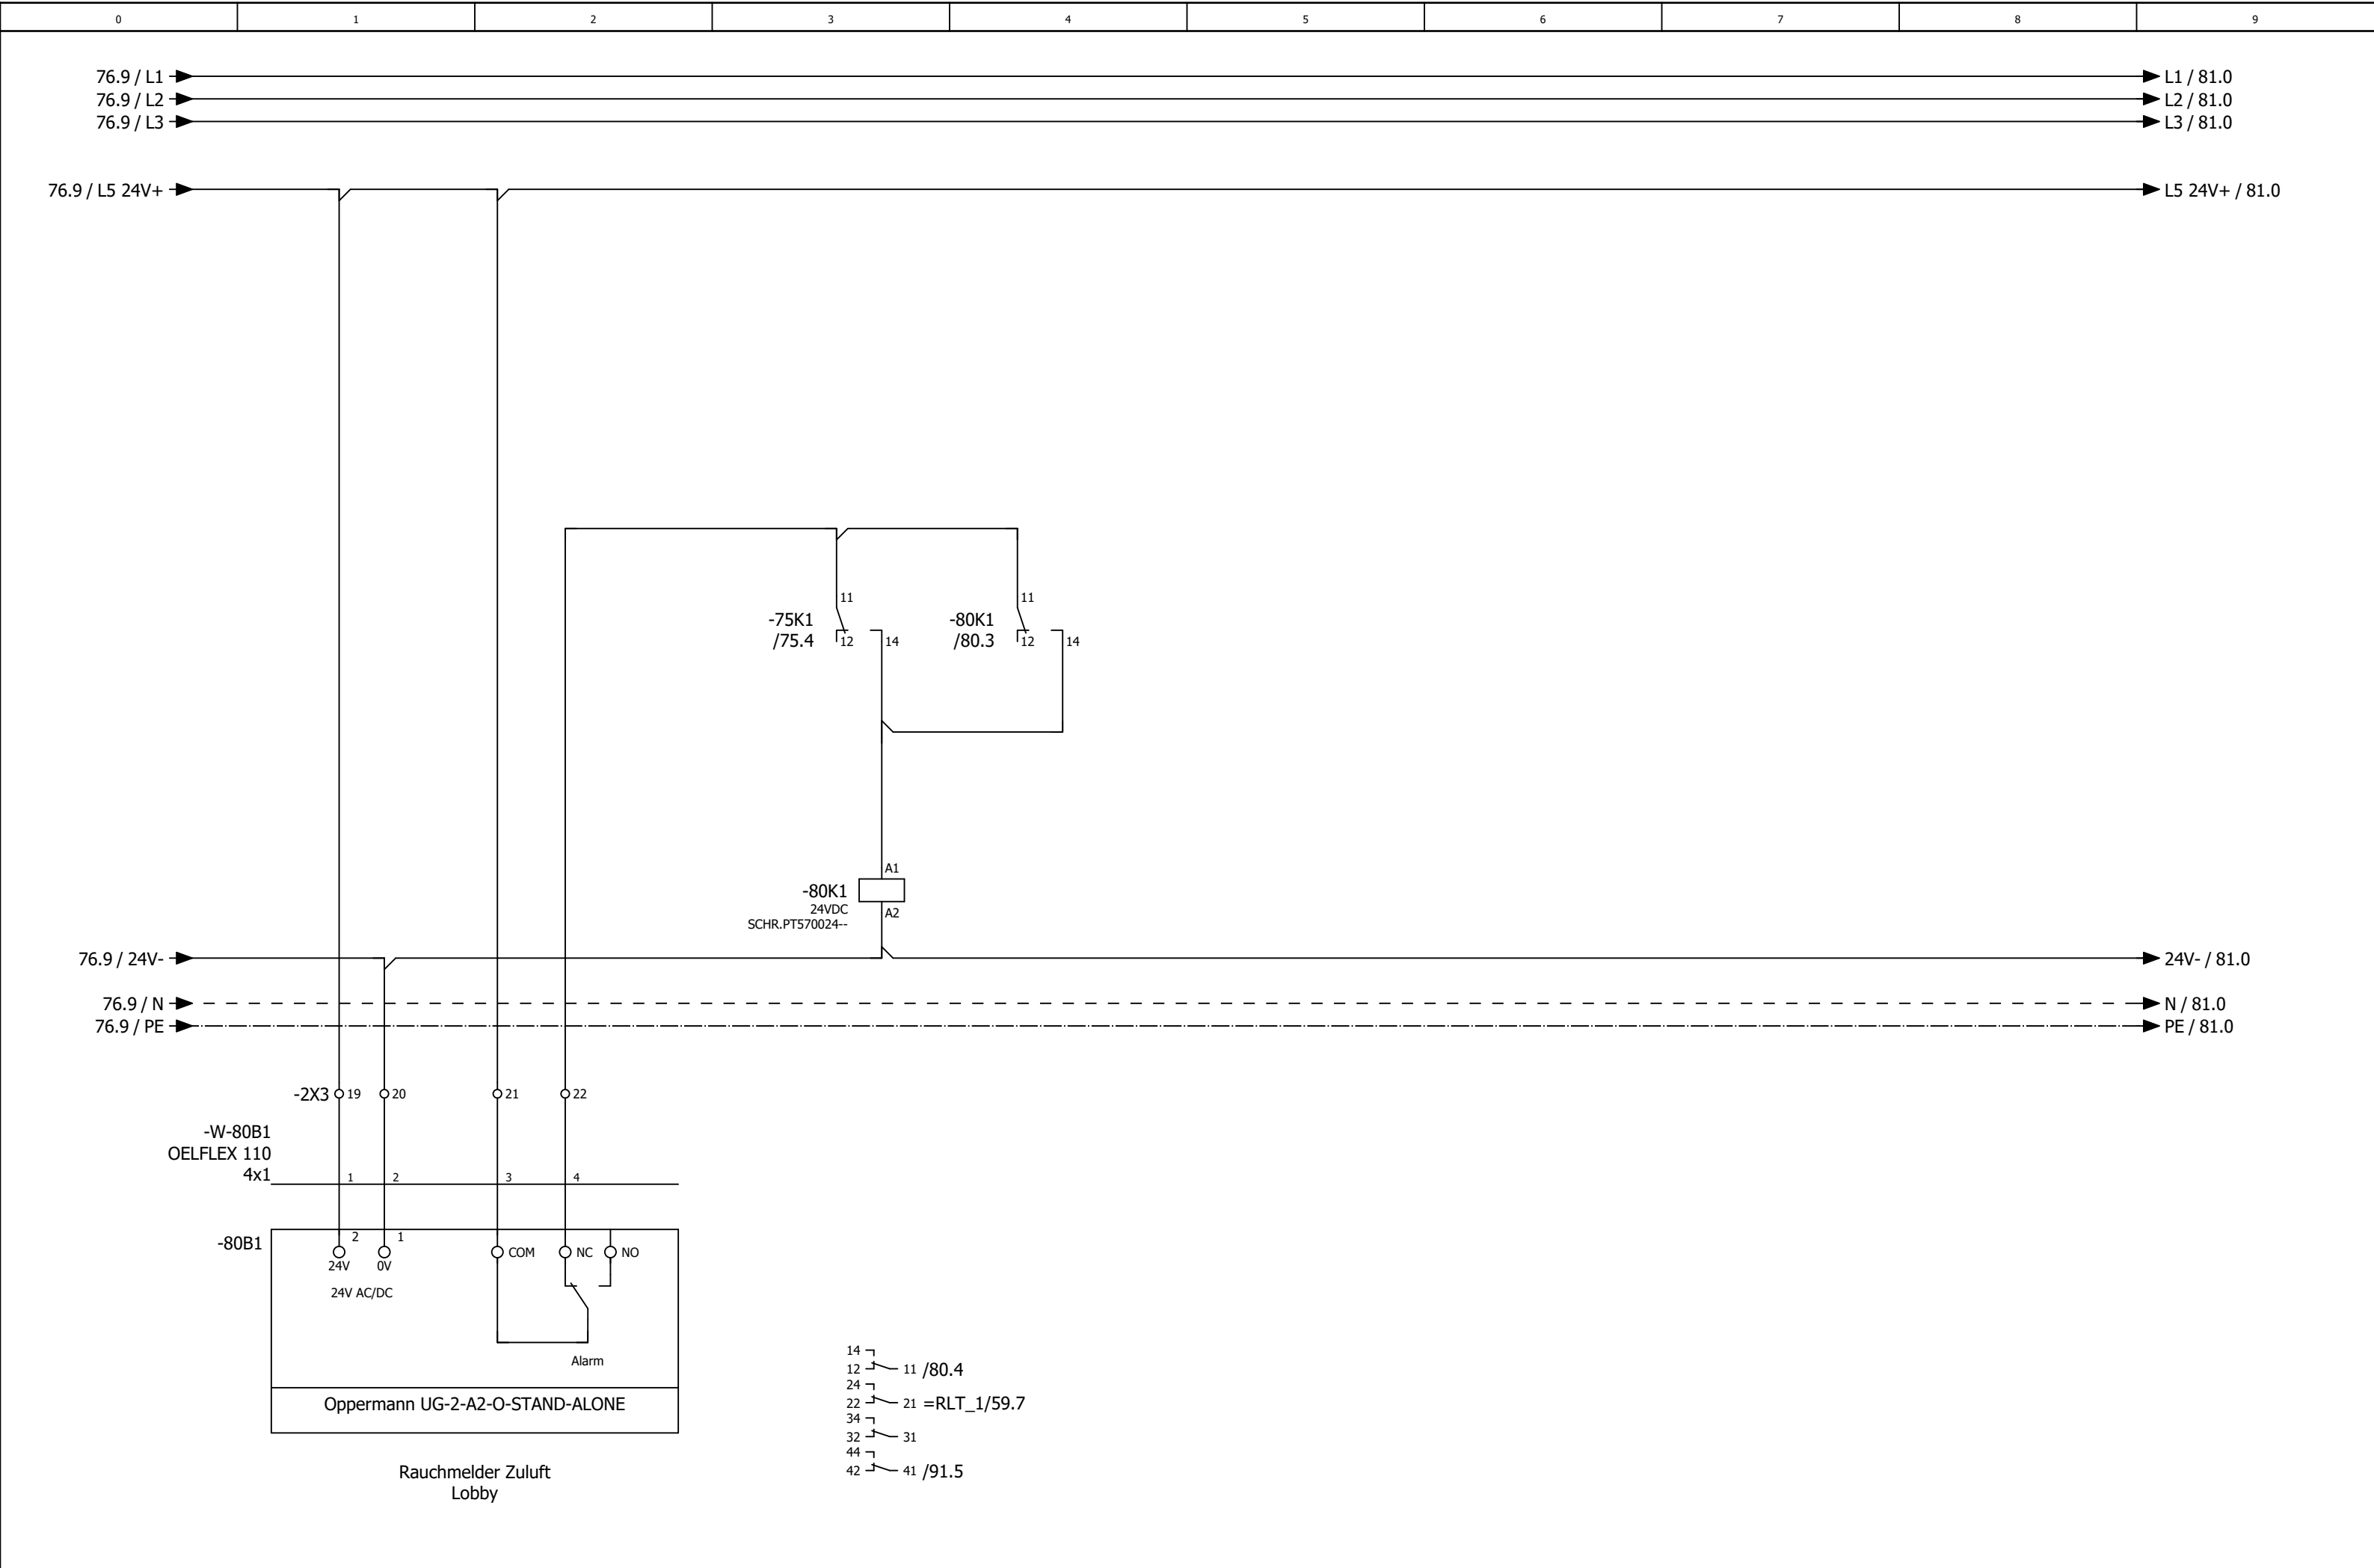


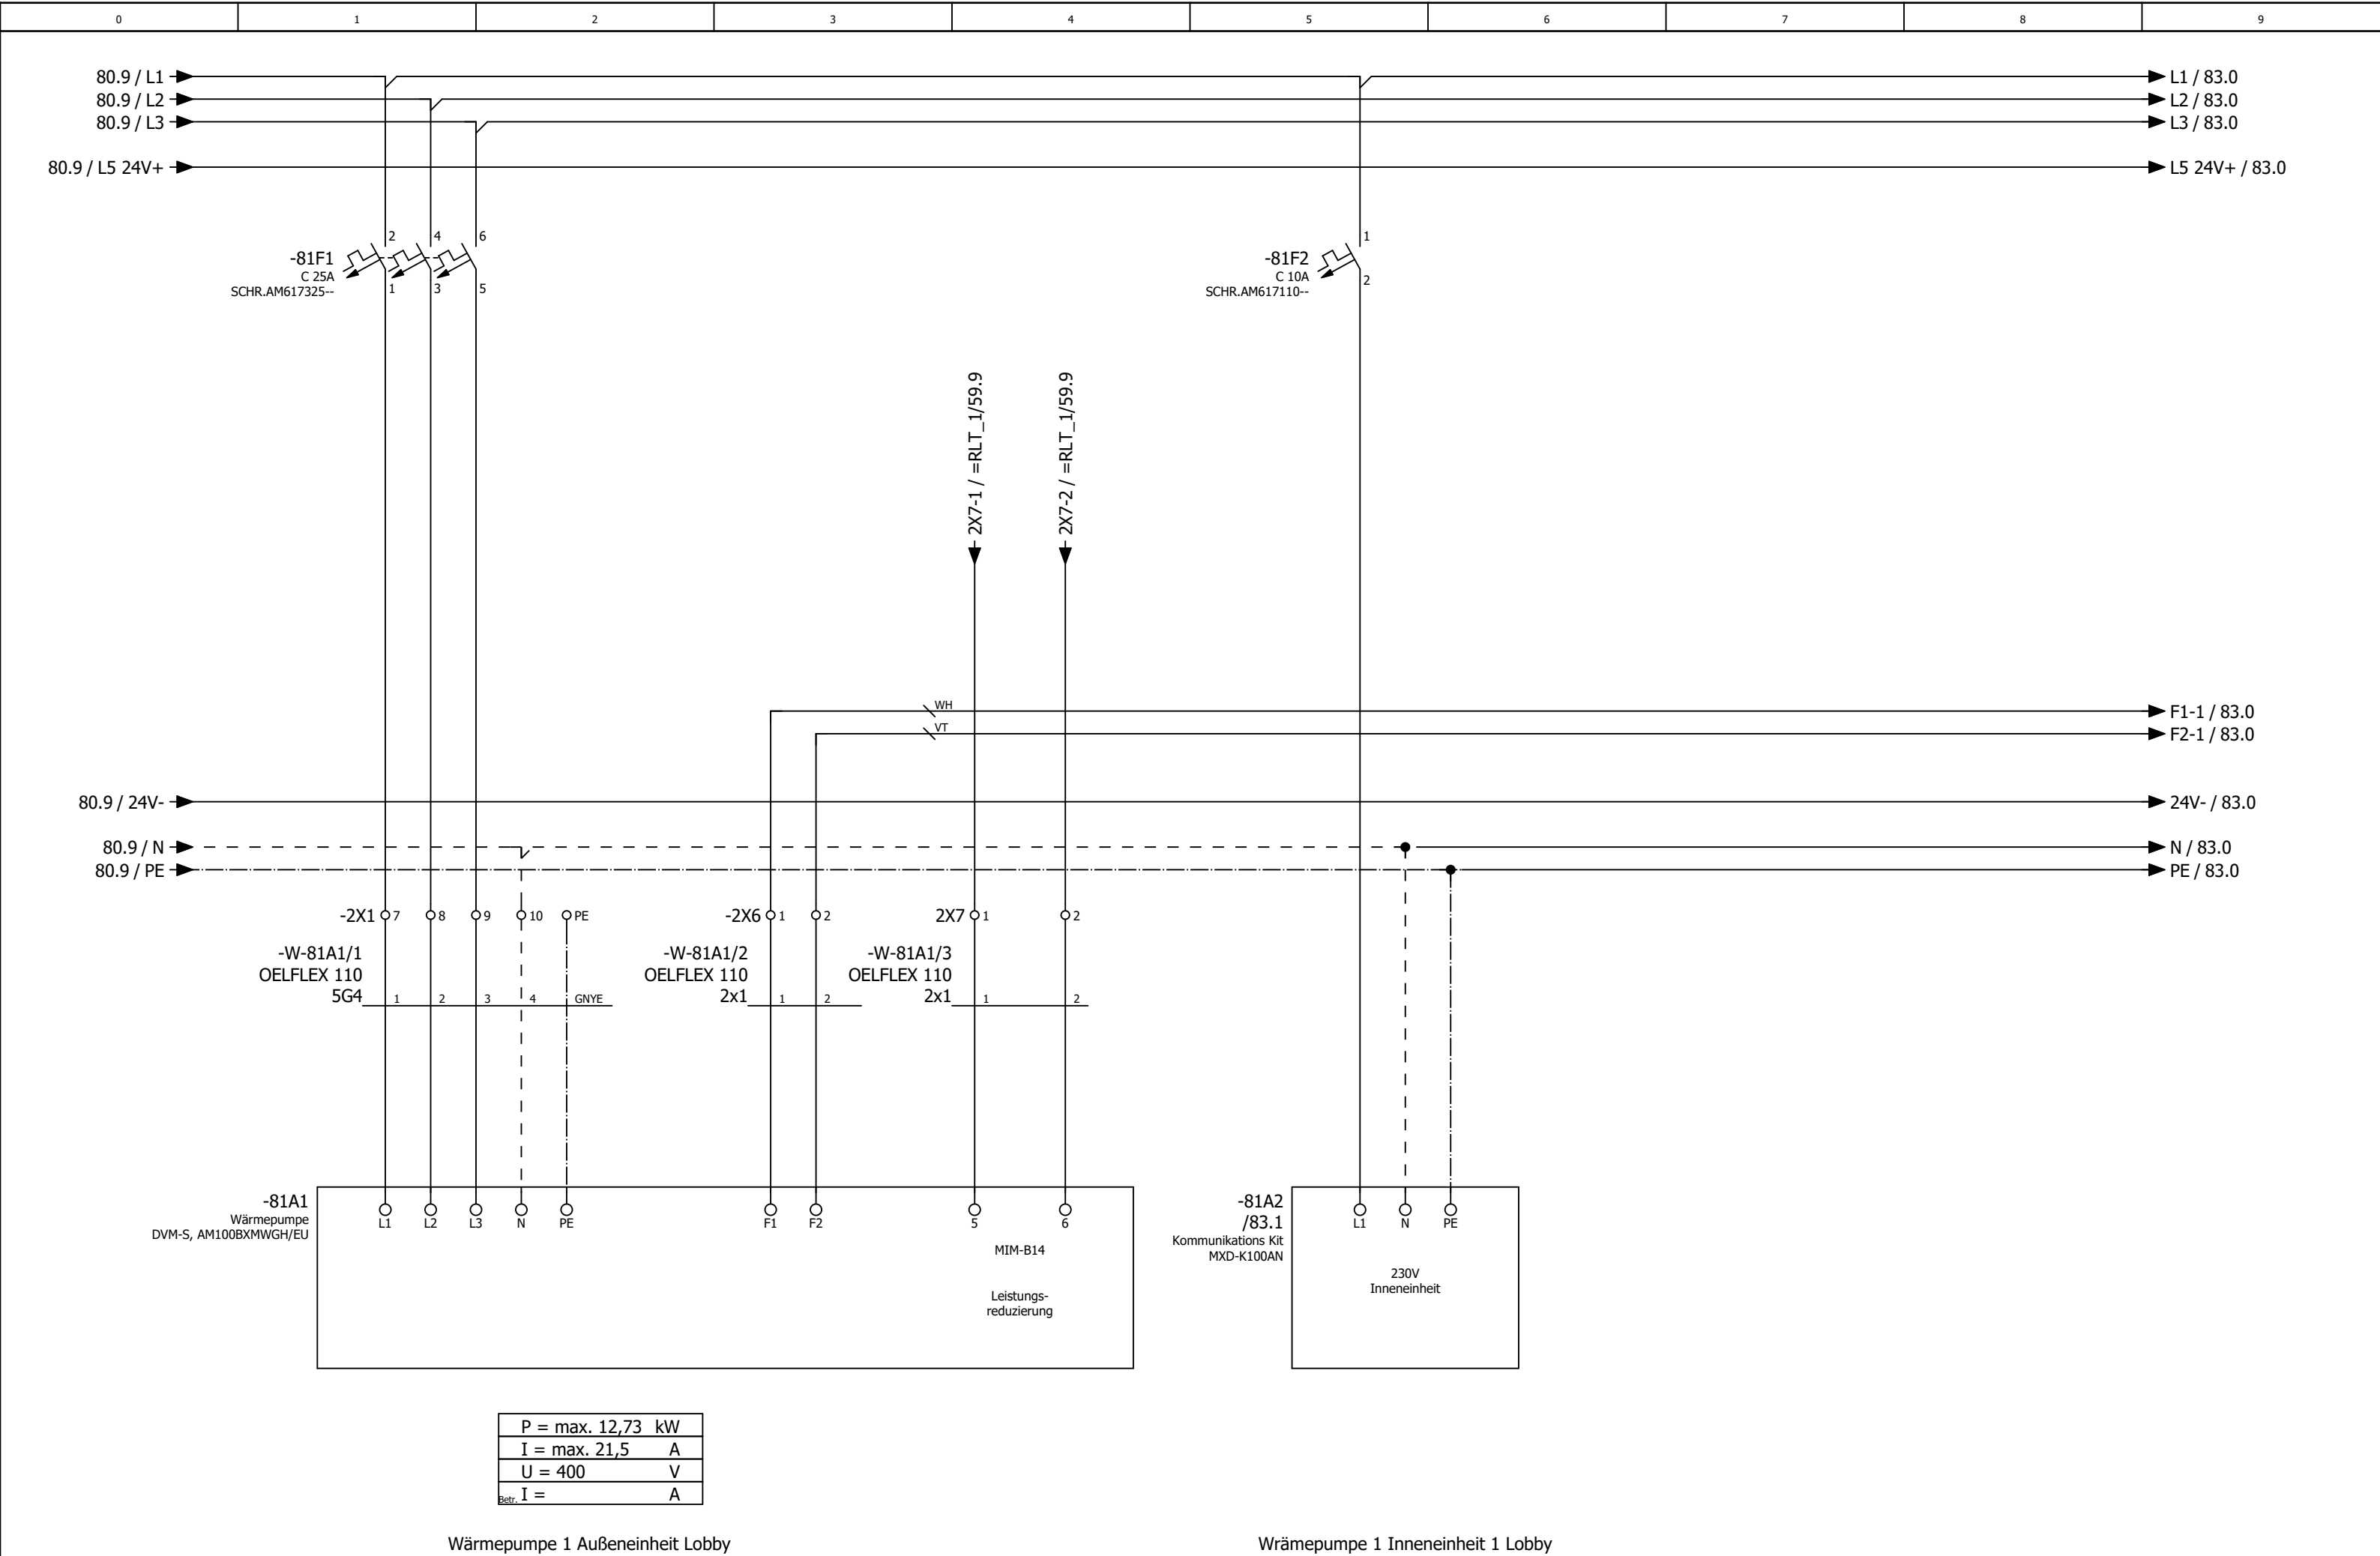


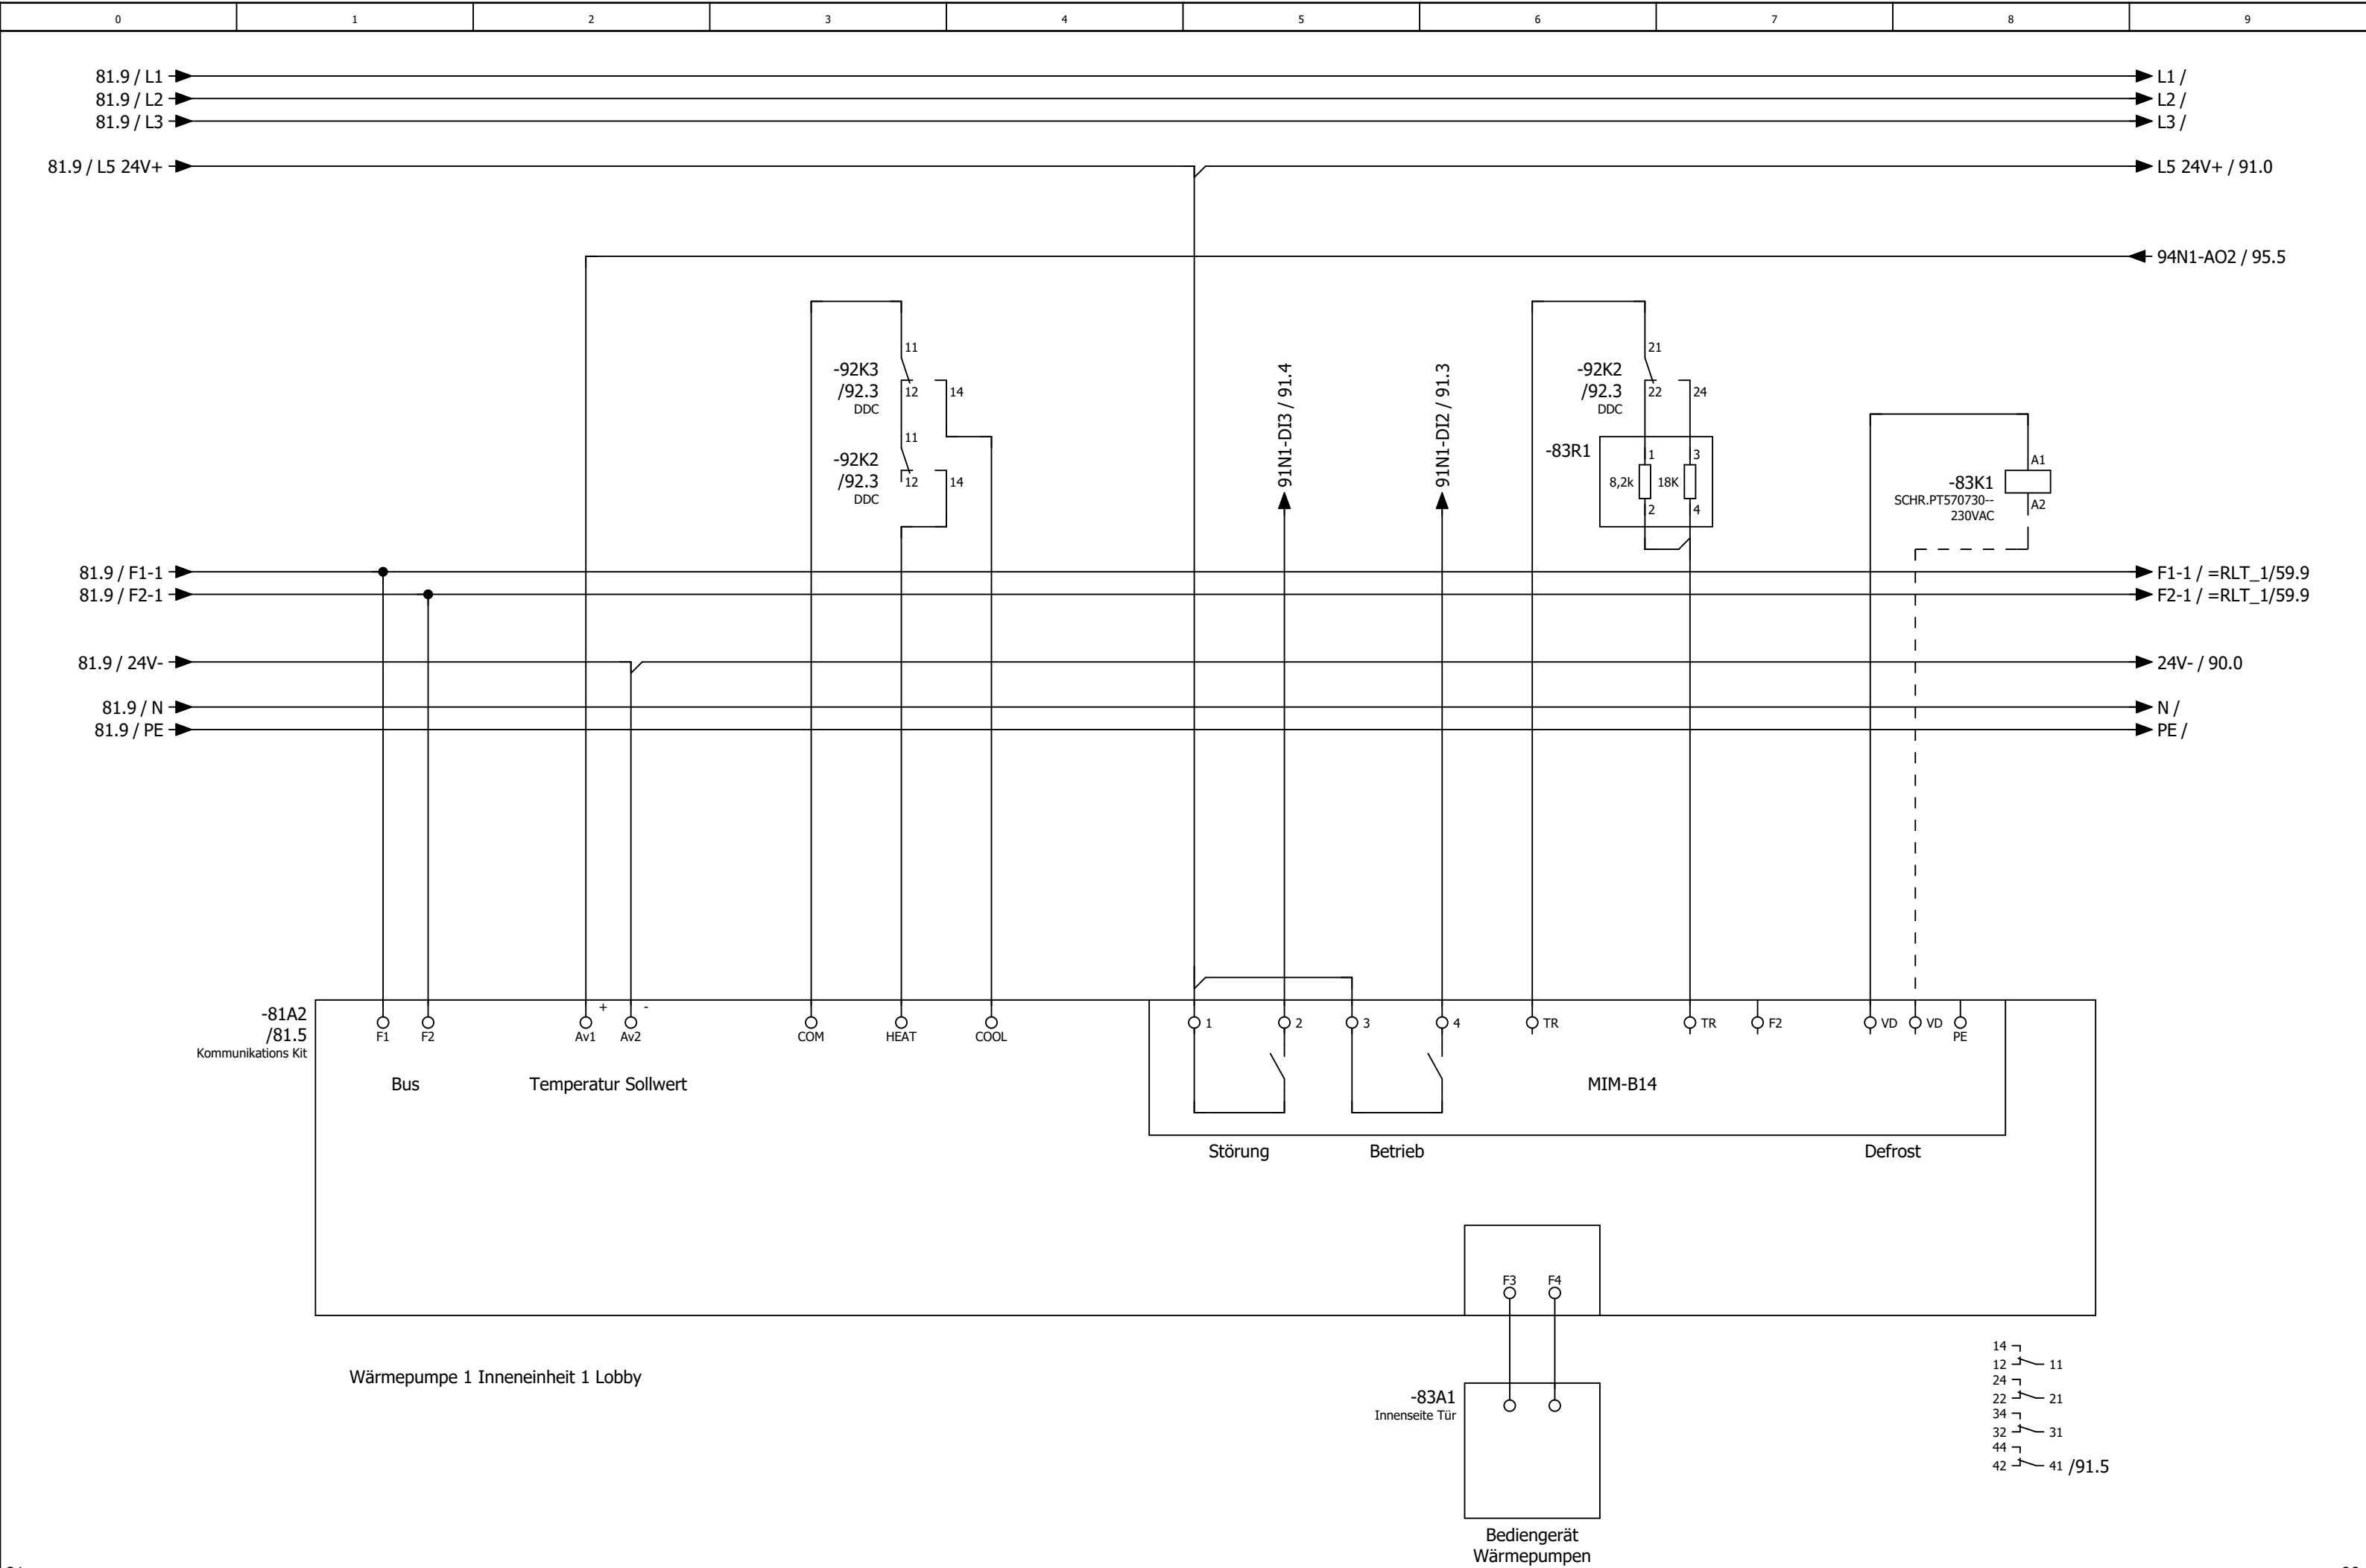


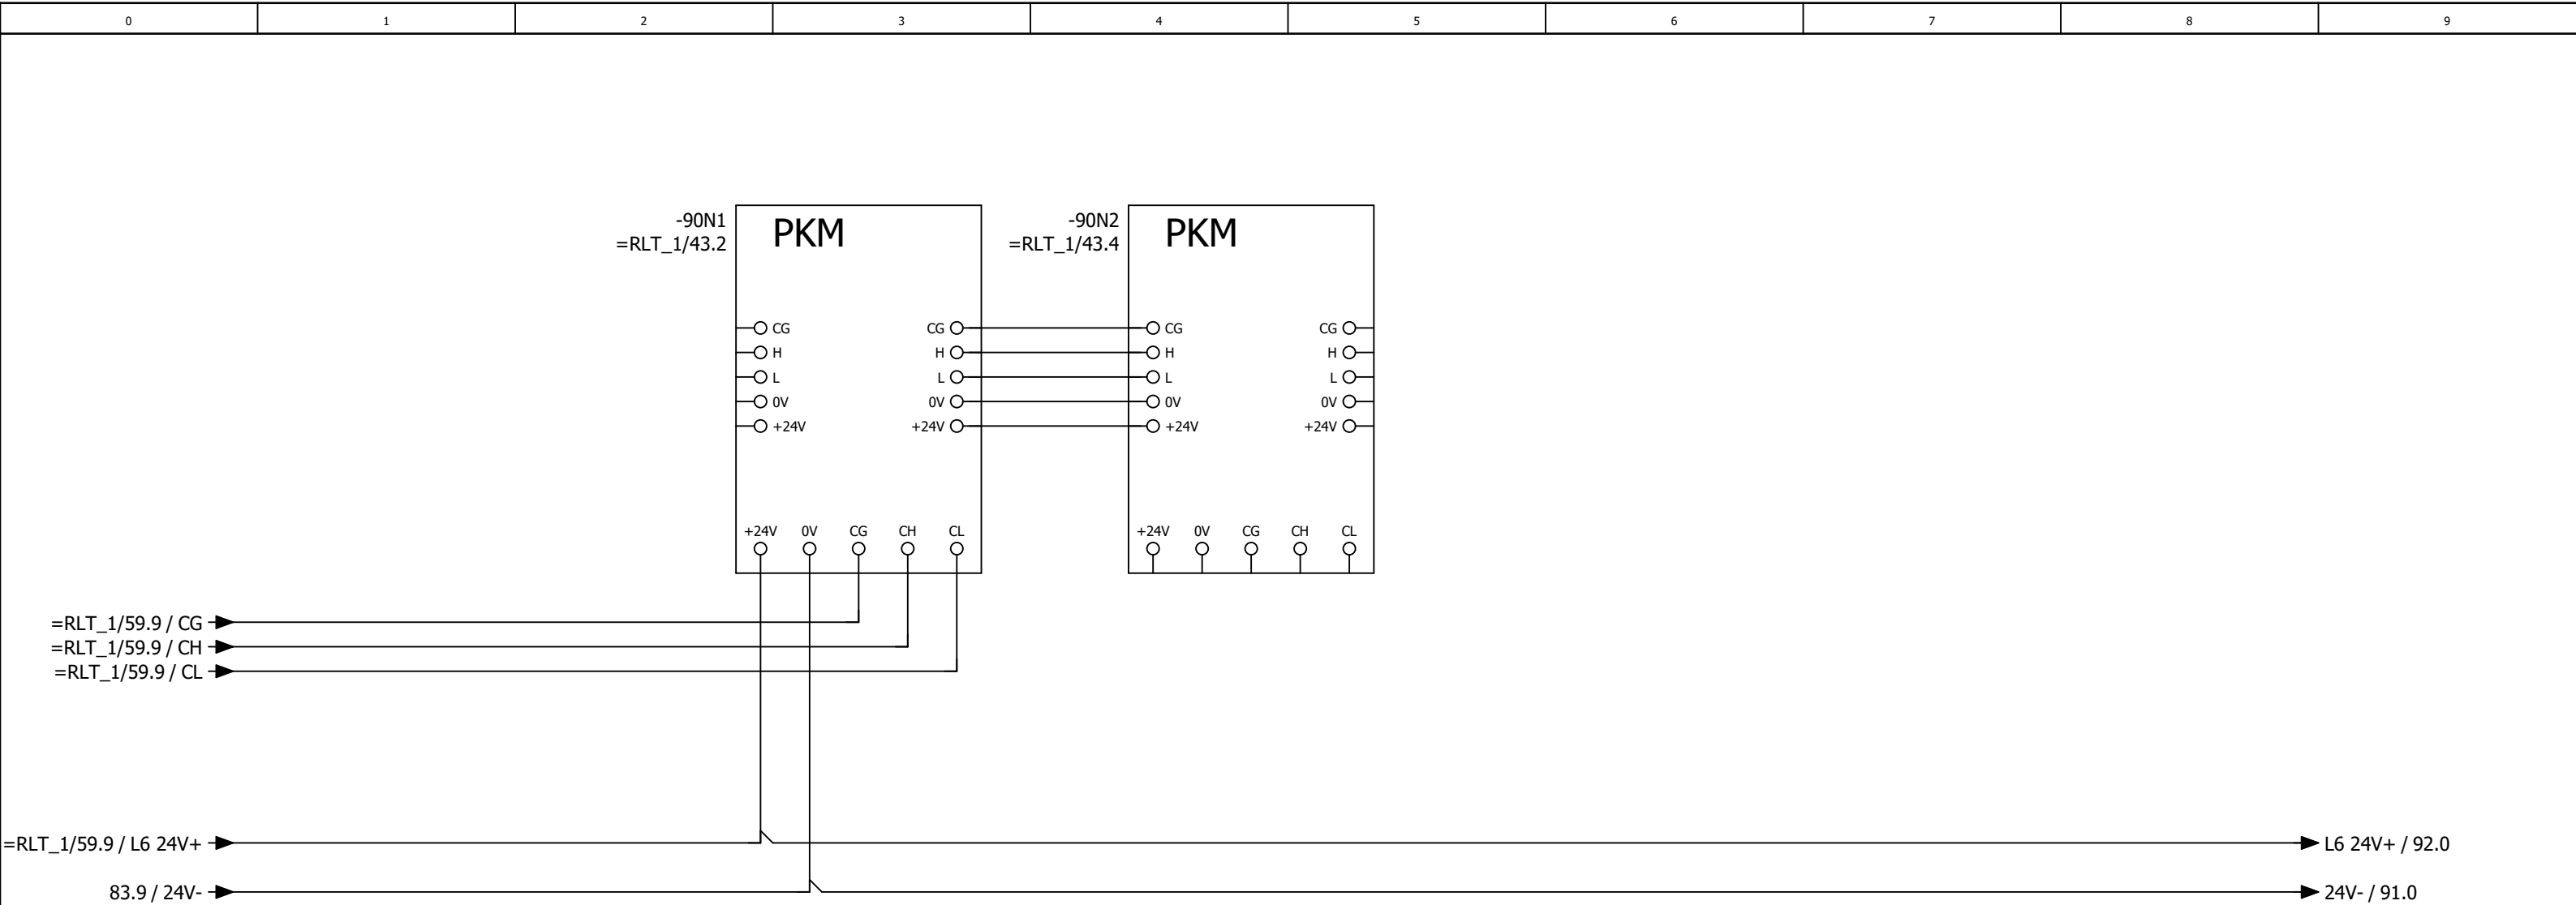

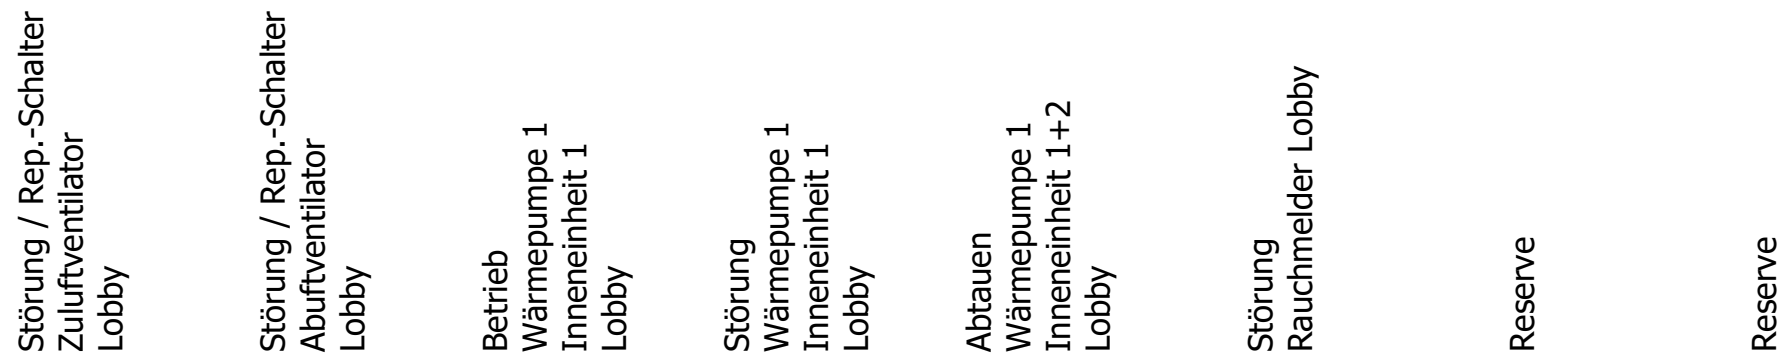

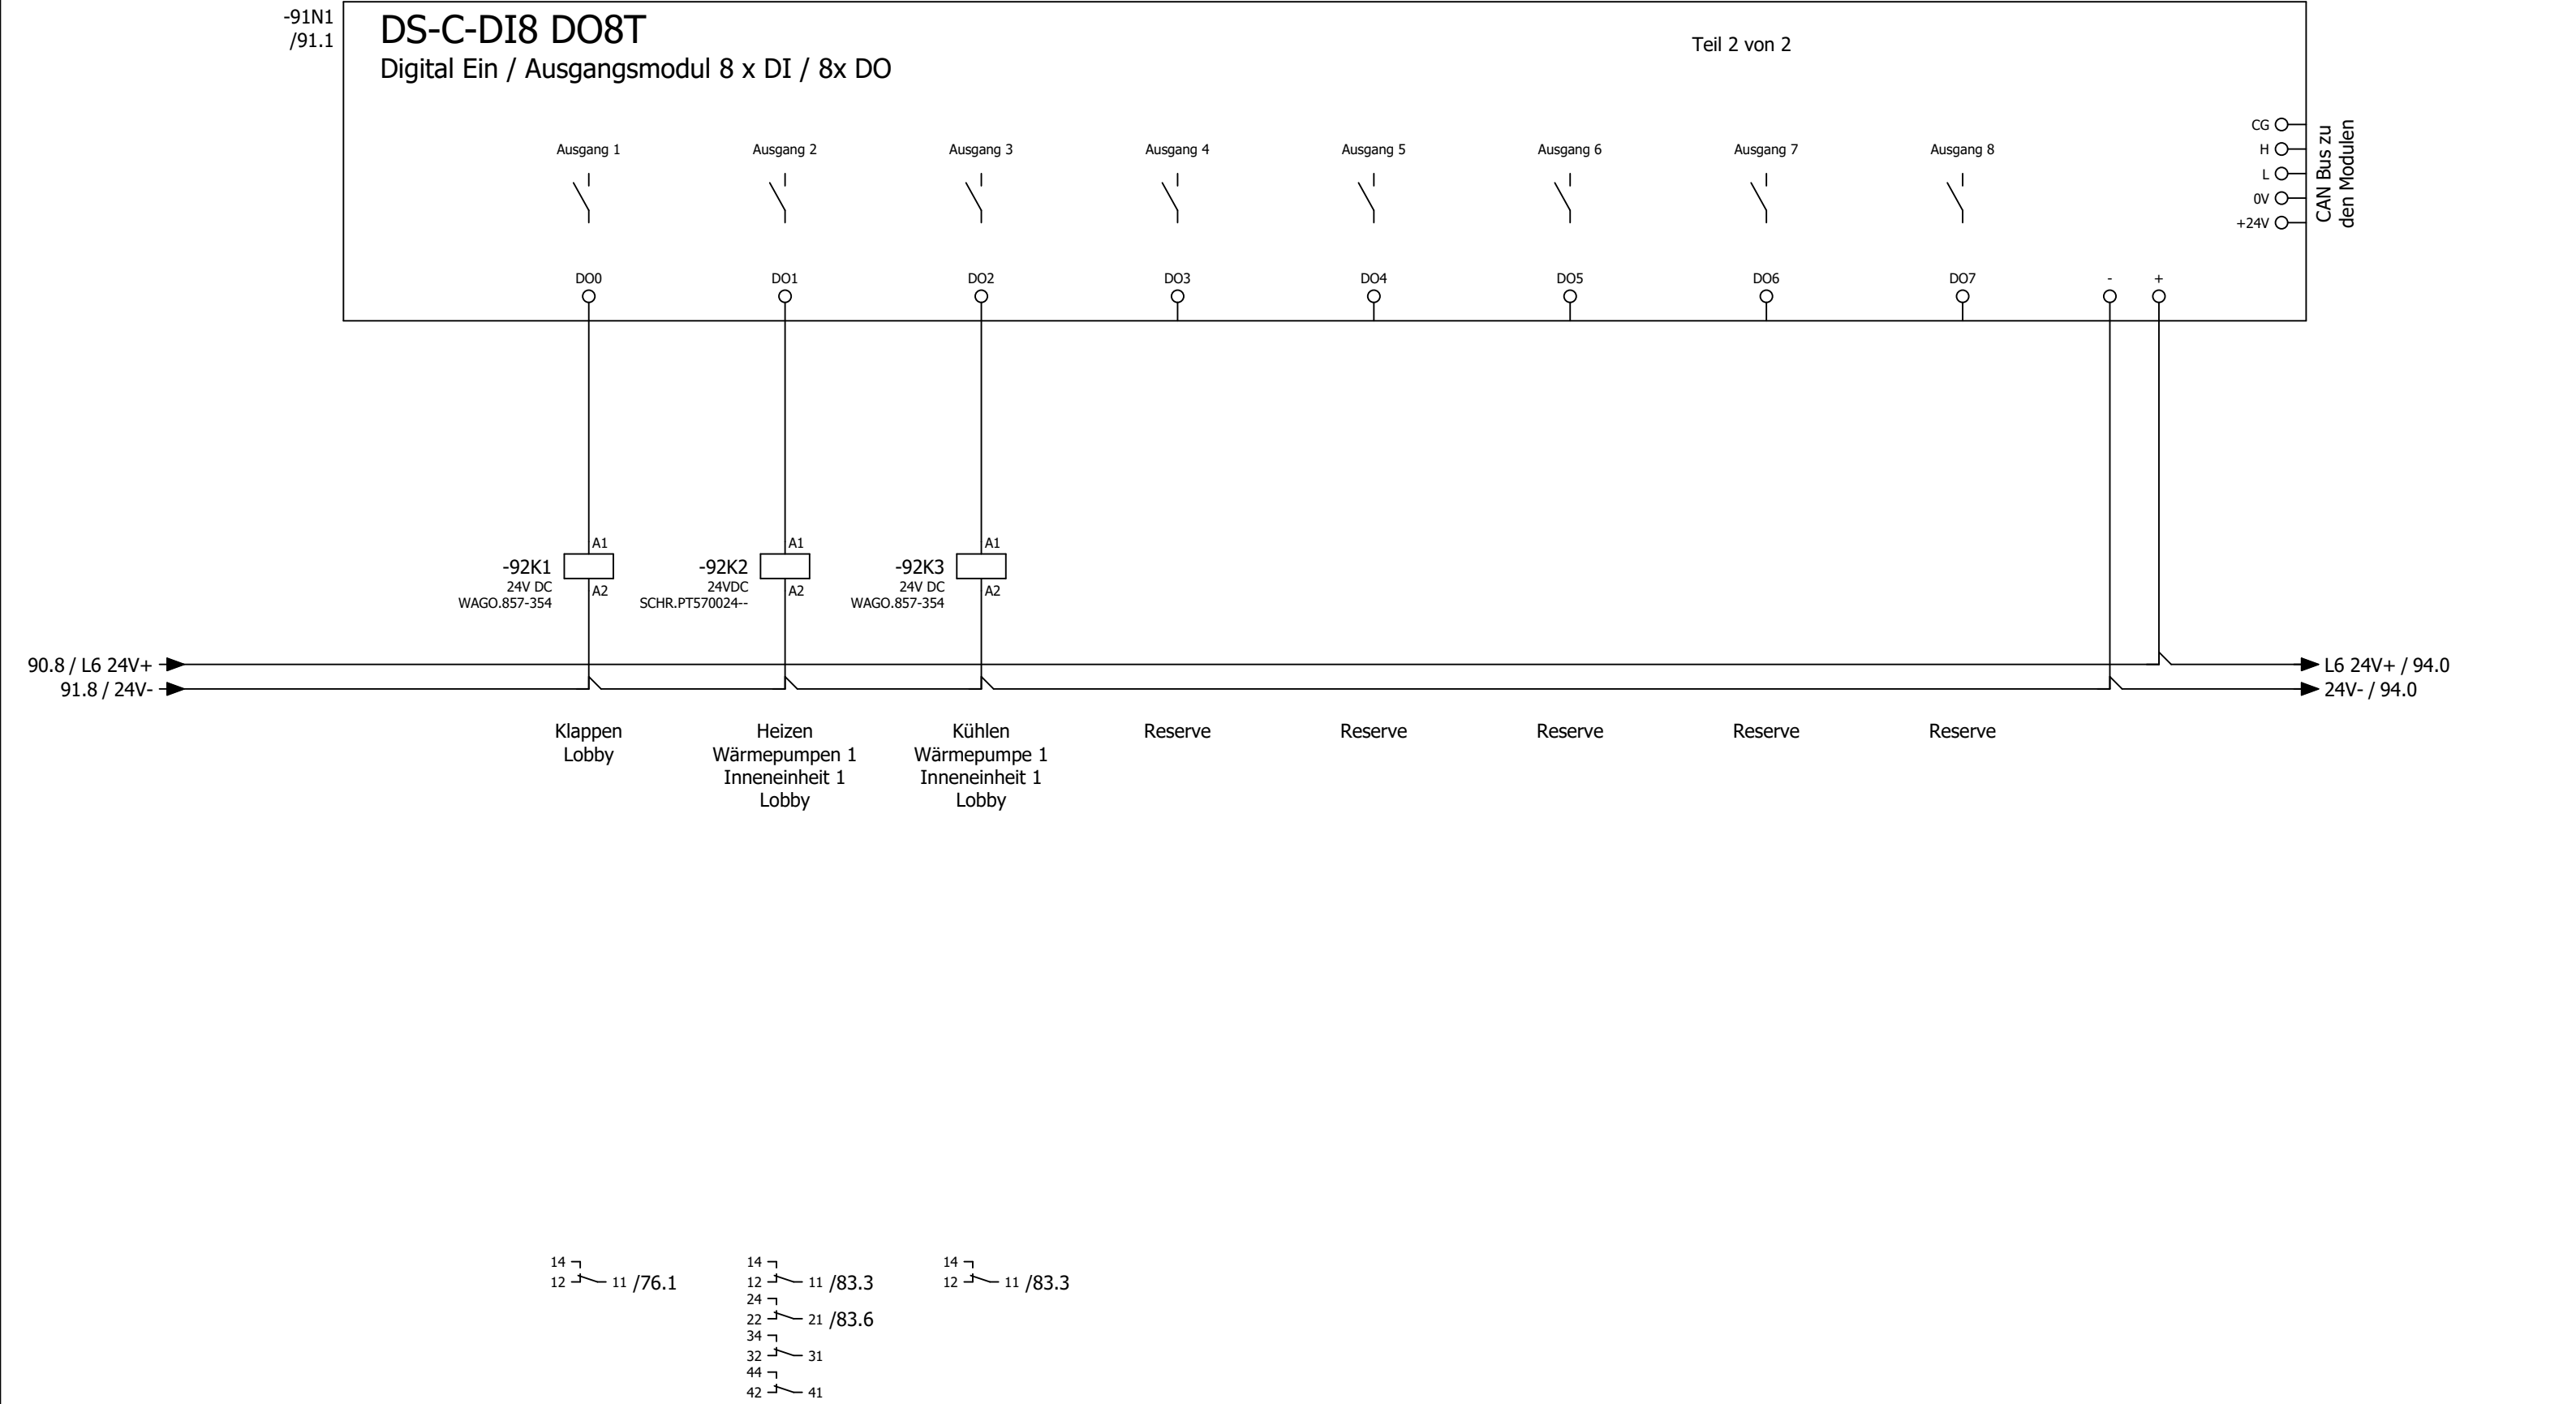

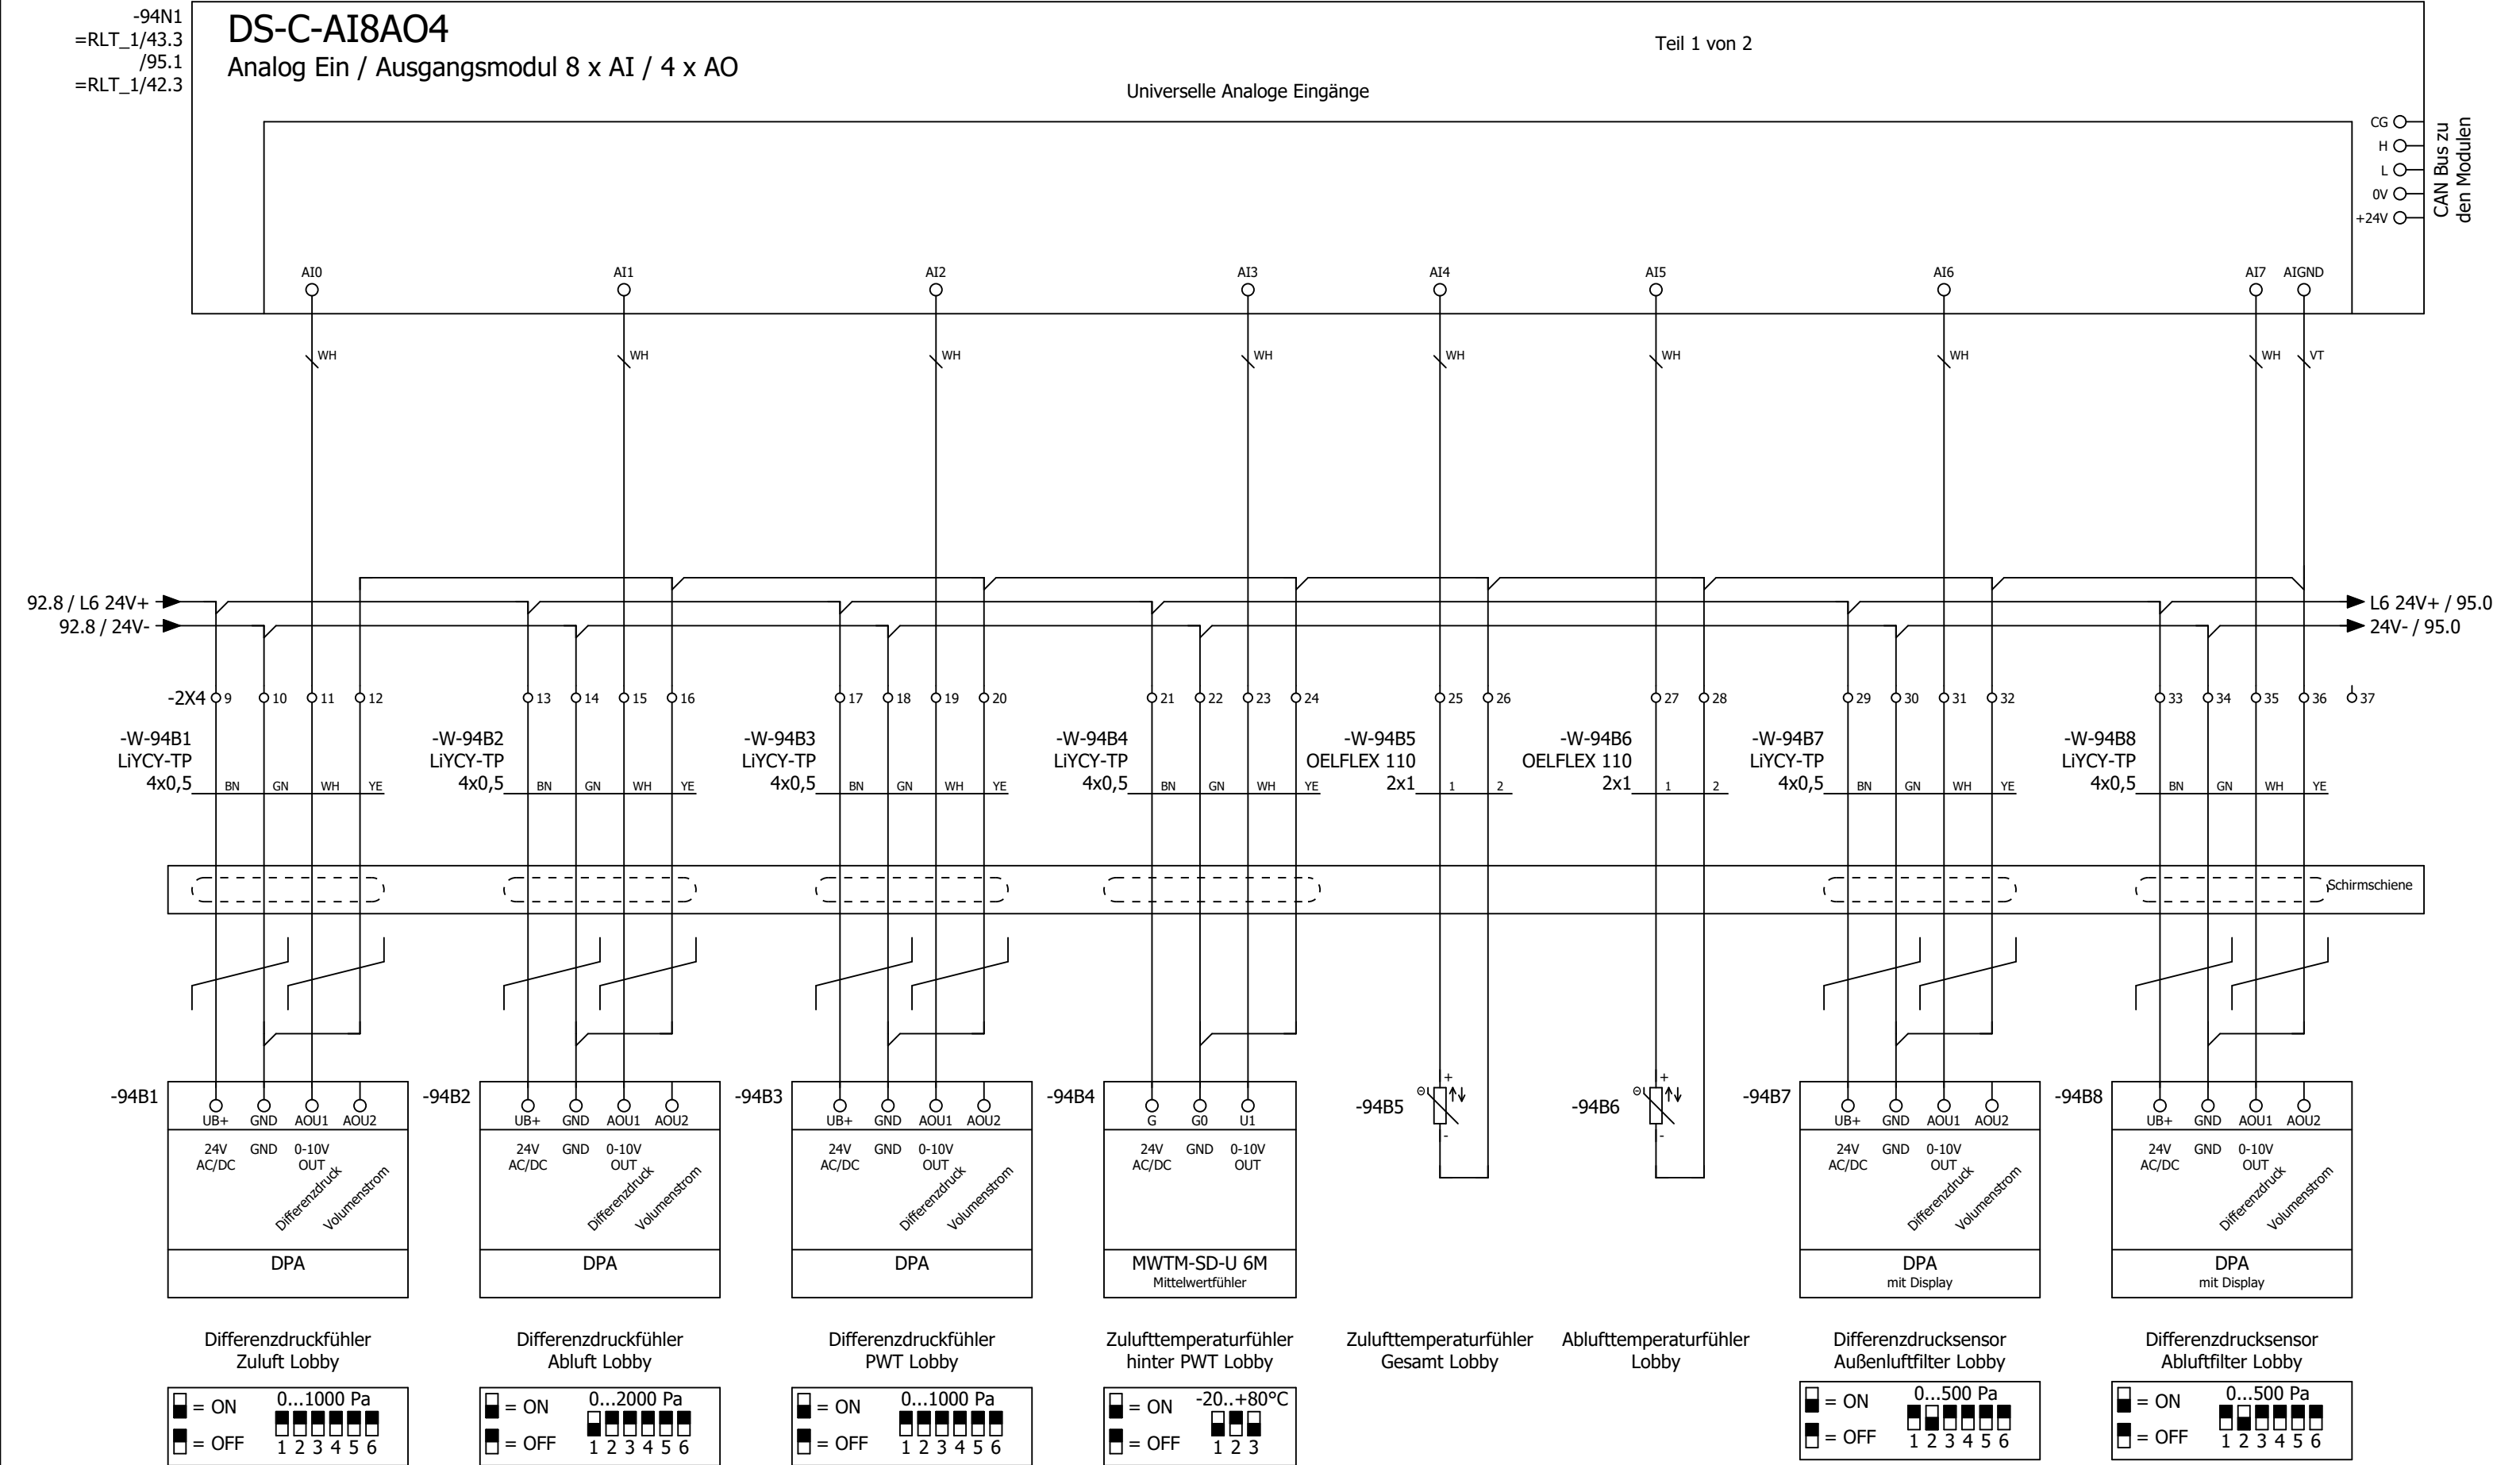

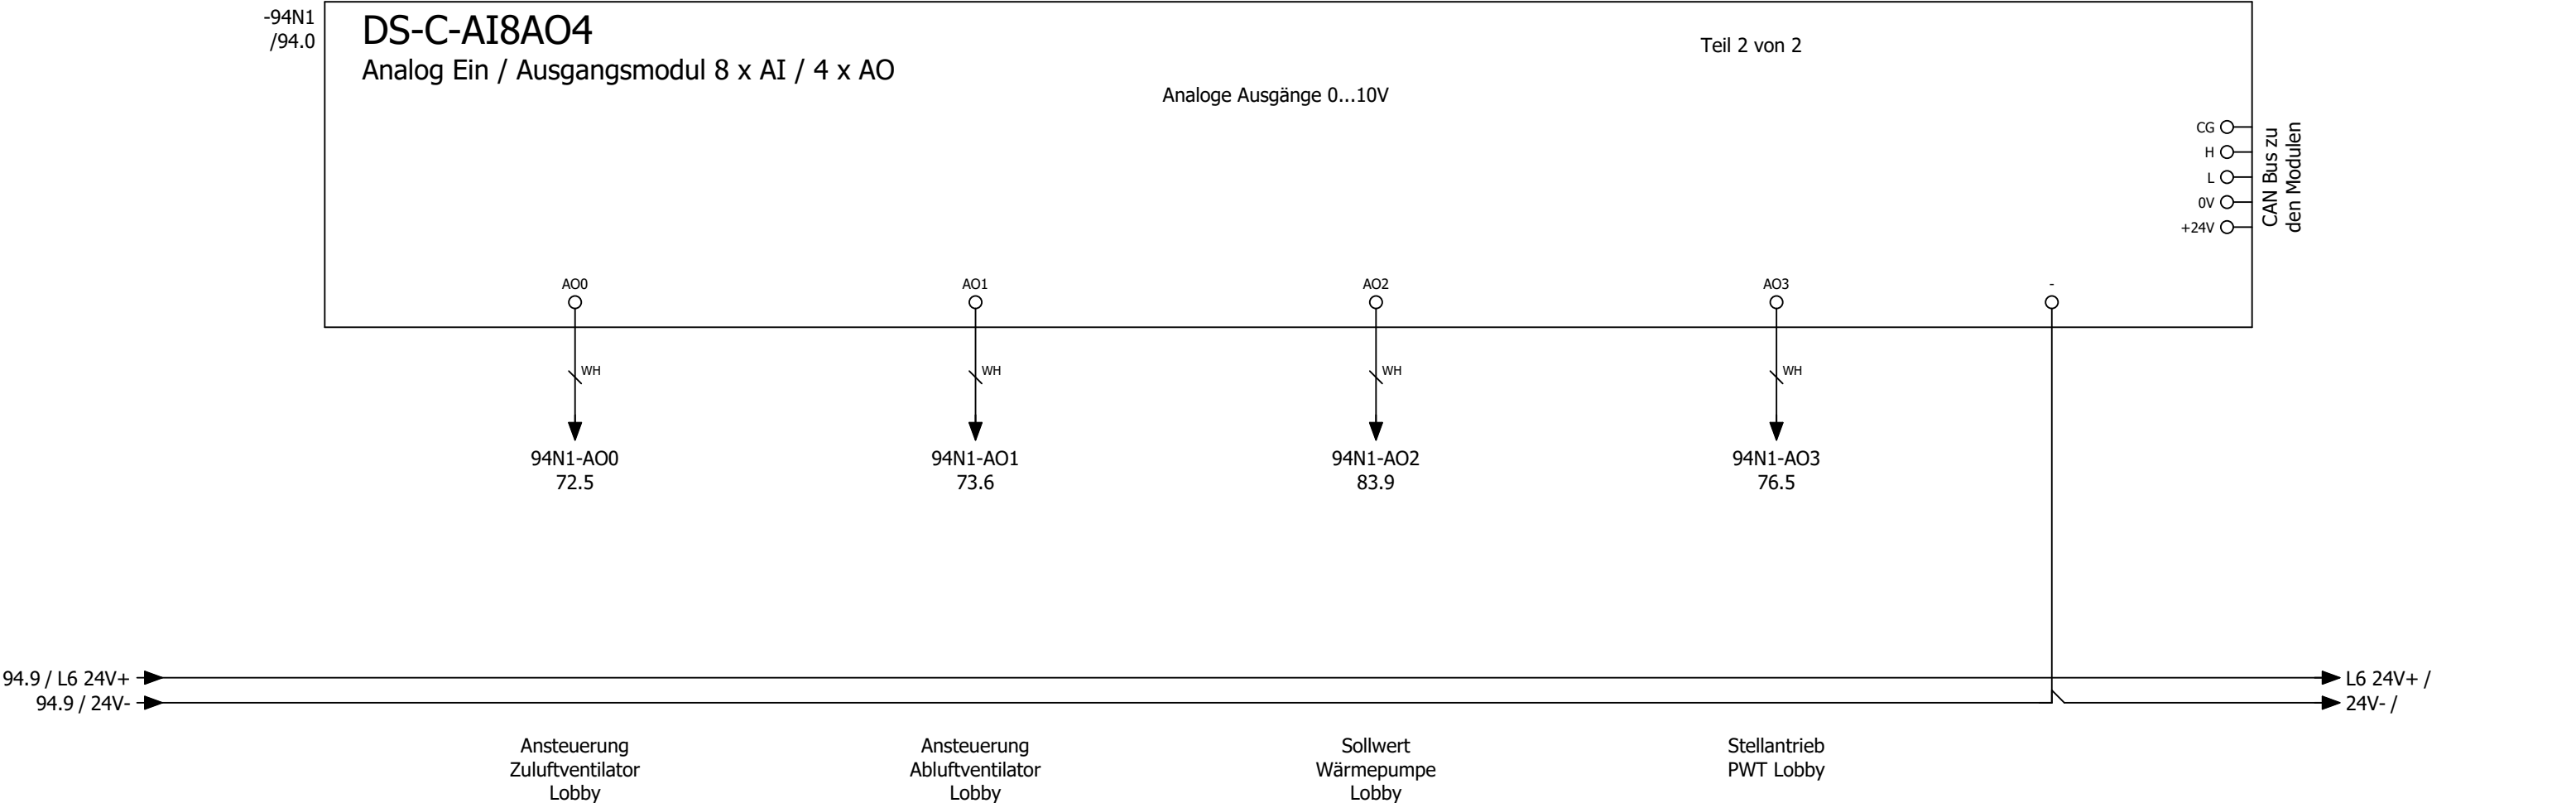

Kabelübersicht

F10_001

Kabelname	Quelle (von)	Ziel (bis)	Kabeltyp	alle Adern	verwendete Adern	Querschnitt [mm]	Länge [m]	Funktionstext	Grafikseite des Kabelplans
W-9A1	1X3	9A1	J-Y(ST)Y	2x2	2	0,8		Not-Aus - OPTION -	
W-11M1/1	1X1		OELFLEX 110	7G	6	1,5		Zuluftventilator Küche	
	1X3	11Q1							
W-11M1/1.1	11Q1	11M1	OELFLEX 110	4G	4	1,5		Zuluftventilator Küche nach Rep.-schalter	
W-11M1/2	1X3	11M1	LiYCY	6	6	0,5		Zuluftventilator Küche	
	1X4								
W-13M1	13N1	13Q1	OELFLEX 115 CY	4G	4	1,5		Abluftventilator Küche	
W-13N1		PA	NYM-J	1	0	16		Potentialausgleich zum FU Ablüfter Küche	
W-13Q1	1X3	13Q1	OELFLEX 110	2	2	1		Rep.-Schalter Abluftventilator Küche	
W-13R1		13R1	LiYCY	4	2	0,5		Wicklungsfühler Abluftventilator Küche	
	13N1								
W-16Y1	1X3		OELFLEX 110	3	3	1		Außenluftklappe Küche	
W-16Y2	1X3		OELFLEX 110	3	3	1		Fortluftklappe Küche	
W-16Y3	1X4		OELFLEX 110	3	3	1		Stellantrieb PWT Küche	
W-16Y4	1X4		OELFLEX 110	3	3	1		Stellantrieb Bypass Küche	
W-17S1	1X3	17S1	NYM-J	3x	2	1,5		Endlagenschalter BSK 1	
W-17S2	1X3	17S2	NYM-J	3x	2	1,5		Endlagenschalter BSK 2	
W-17S3	1X3	17S3	NYM-J	3x	2	1,5		Endlagenschalter BSK 3	
W-17S4	1X3	17S4	NYM-J	3x	2	1,5		Endlagenschalter BSK 4	
W-17S5	1X3	17S5	NYM-J	3x	2	1,5		Endlagenschalter BSK 5	
W-18S1	1X3	18S1	J-Y(ST)Y	2x2	2	0,8		CO Warnanlage	
W-18S2	1X3	18S2	J-Y(ST)Y	2x2	2	0,8		Grill 1	
W-18S3	1X3	18S3	J-Y(ST)Y	2x2	2	0,8		Grill 2	
W-18S4	1X3	18S4	J-Y(ST)Y	2x2	2	0,8		Grill 3	
W-18S5	1X3	18S5	J-Y(ST)Y	2x2	2	0,8		Grill 4	
W-19S1	1X3	19S1	J-Y(ST)Y	2x2	2	0,8		Energieversorger Netzdienlichkeit - OPTION -	
W-21A1/1	1X1	21A1	OELFLEX 110	5G	5	6		Wärmepumpe 1 Außeneinheit Küche	
W-21A1/2	1X6	21A1	OELFLEX 110	2	2	1		=	
W-21A1/3	1X7	21A1	OELFLEX 110	2	2	1		=	
W-21A2/1	1X1	21A2	OELFLEX	5G	5	1		Wärmepumpe 1 Inneneinheit 1 Küche	
	1X2								
W-21A3/1	1X1	21A3	OELFLEX	5G	5	1		Wärmepumpe 1 Inneneinheit 2 Küche	
	1X2								
W-21A2/2	1X3	21A2	LiYCY	12	12	0,5		Wärmepumpe 1 Inneneinheit 1 Küche	
	1X4								
	1X6								
W-21A3/2	1X3	21A3	LiYCY	12	12	0,5		Wärmepumpe 1 Inneneinheit 2 Küche	
	1X4								
	1X6								
W-26B1	1X3	26B1	OELFLEX 110	4	4	1		Rauchmelder Zuluft Küche	
W-31A1	1X7	31A1	OELFLEX	3G	3	1,5		Freigabe Küchengerät	
W-51B1	1X4	51B1	LiYCY-TP	4	4	0,5		Differenzdruckfühler Zuluft Küche	
W-51B2	1X4	51B2	LiYCY-TP	4	4	0,5		Differenzdruckfühler Abluft Küche	
W-51B3	1X4	51B3	LiYCY-TP	4	4	0,5		Differenzdruckfühler PWT Küche	
W-51B4	1X4	51B4	J-Y(ST)Y	4x2	5	0,8		Temperatur/Feuchte Fühler Außen	

Kabelübersicht

F10_001

Kabelname	Quelle (von)	Ziel (bis)	Kabeltyp	alle Adern	verwendete Adern	Querschnitt [mm]	Länge [m]	Funktionstext	Grafikseite des Kabelplans
W-51B5	1X4	51B5	LiYCY-TP	4	4	0,5		Zulufttemperaturfühler hinter PWT Küche	
W-51B6	1X4	51B6	OELFLEX 110	2	2	1		Zulufttemperaturfühler Gesamt Küche	
W-51B7	1X4	51B7	OELFLEX 110	2	2	1		Ablufttemperaturfühler Küche	
W-56B1	1X4	56B1	OELFLEX 110	2	2	1		Fortlufttemperaturfühler Küche	
W-56B2	1X4	56B2	J-Y(ST)Y	4x2	5	0,8		Temperatur/CO² Fühler Raum Lobby	
W-56B3	1X4	56B3	LiYCY-TP	4	4	0,5		Differenzdrucksensor Außenluftfilter Küche	
W-56B4	1X4	56B4	LiYCY-TP	4	4	0,5		Differenzdrucksensor Zuluftfilter Küche	
W-56B5	1X4	56B5	LiYCY-TP	4	4	0,5		Differenzdrucksensor Abluftfilter Küche	
W-56B6	1X4	56B6	J-Y(ST)Y	4x2	5	0,8		Temperatur/Feuchte Fühler Raum Küche	
W-1X1			OELFLEX 110	5G	5	16		Zuleitung ISP2	
	1X1.1	2X1.1							
W-1X3			OELFLEX 110	10	7	1		Steuerspannung ISP2	
	1X3.1	2X3.1							
W-1X6			Datapur-C	7	3	0,5		Busleitung ISP2	
W-1X7			OELFLEX 110	3G	3	1,5		Steuerleitung ISP2	
	1X7.1	2X7.1							
W-72M1/1	2X1		OELFLEX 110	7G	6	1,5		Zuluftventilator Lobby	
	2X3	73Q1							
W-72M1/1.1	73Q1	72M1	OELFLEX 110	4G	4	1,5		Zuluftventilator Lobby nach Rep.-schalter	
W-72M1/2	2X3	72M1	LiYCY	6	6	0,5		Zuluftventilator Lobby	
	2X4								
W-73M1/1	2X1		OELFLEX 110	7G	6	1,5		Abluftventilator Lobby	
	2X3	73Q1							
W-73M1/1.1	73Q1	73M1	OELFLEX 110	4G	4	1,5		Abluftventilator Lobby nach Rep.-schalter	
W-73M1/2	2X3	73M1	Datapur C	7	7	0,5		Abluftventilator Lobby	
	2X4								
W-76Y1	2X3		OELFLEX 110	3	3	1		Außenluftklappe Lobby	
W-76Y2	2X3		OELFLEX 110	3	3	1		Fortluftklappe Lobby	
W-76Y3	2X4		OELFLEX 110	3	3	1		Stellantrieb PWT Lobby	
W-80B1	2X3	80B1	OELFLEX 110	4	4	1		Rauchmelder Zuluft Lobby	
W-81A1/1	2X1	81A1	OELFLEX 110	5G	5	4		Wärmepumpe 1 Außeneinheit Lobby	
W-81A1/2	2X6	81A1	OELFLEX 110	2	2	1		=	
W-81A1/3	2X7	81A1	OELFLEX 110	2	2	1		=	
W-94B1	2X4	94B1	LiYCY-TP	4	4	0,5		Differenzdruckfühler Zuluft Lobby	
W-94B2	2X4	94B2	LiYCY-TP	4	4	0,5		Differenzdruckfühler Abluft Lobby	
W-94B3	2X4	94B3	LiYCY-TP	4	4	0,5		Differenzdruckfühler PWT Lobby	
W-94B4	2X4	94B4	LiYCY-TP	4	4	0,5		Zulufttemperaturfühler hinter PWT Lobby	
W-94B5	2X4	94B5	OELFLEX 110	2	2	1		Zulufttemperaturfühler Gesamt Lobby	
W-94B6	2X4	94B6	OELFLEX 110	2	2	1		Ablufttemperaturfühler Lobby	
W-94B7	2X4	94B7	LiYCY-TP	4	4	0,5		Differenzdrucksensor Außenluftfilter Lobby	
W-94B8	2X4	94B8	LiYCY-TP	4	4	0,5		Differenzdrucksensor Abluftfilter Lobby	

