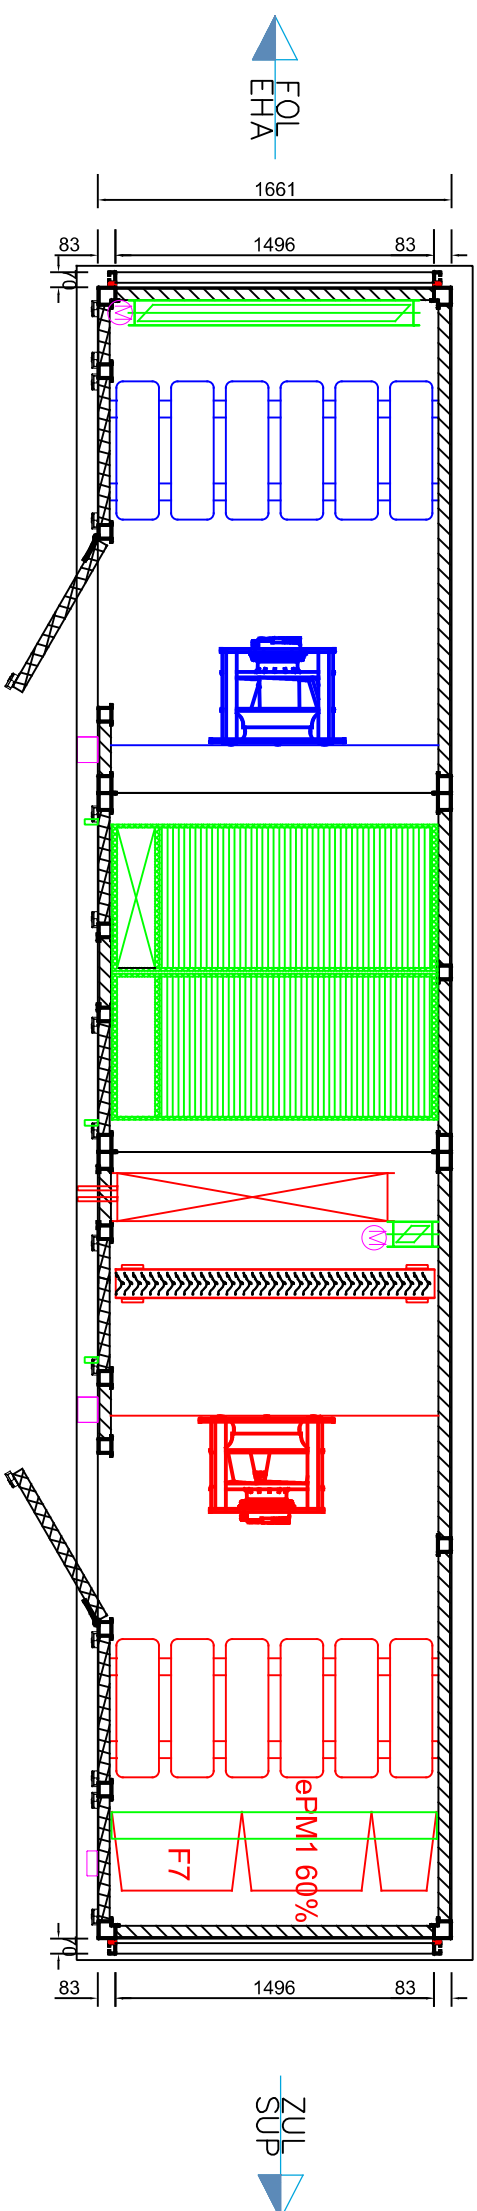
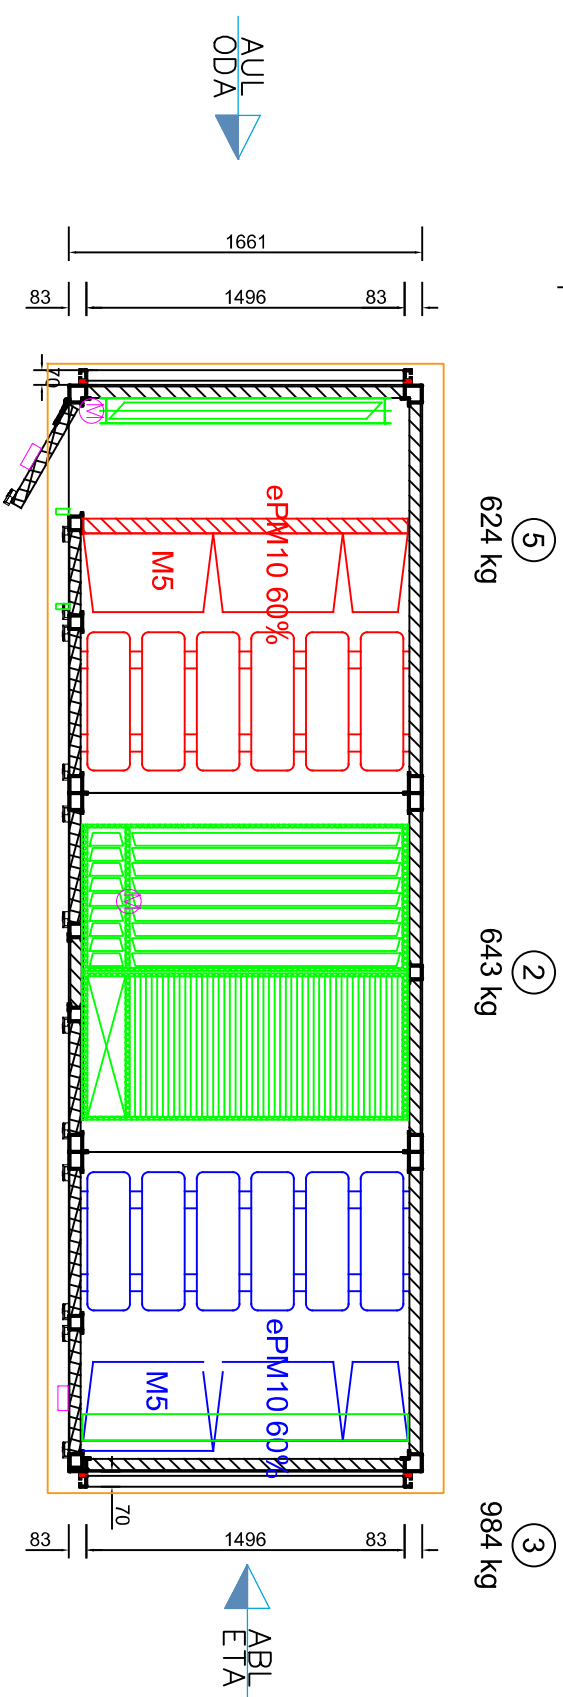
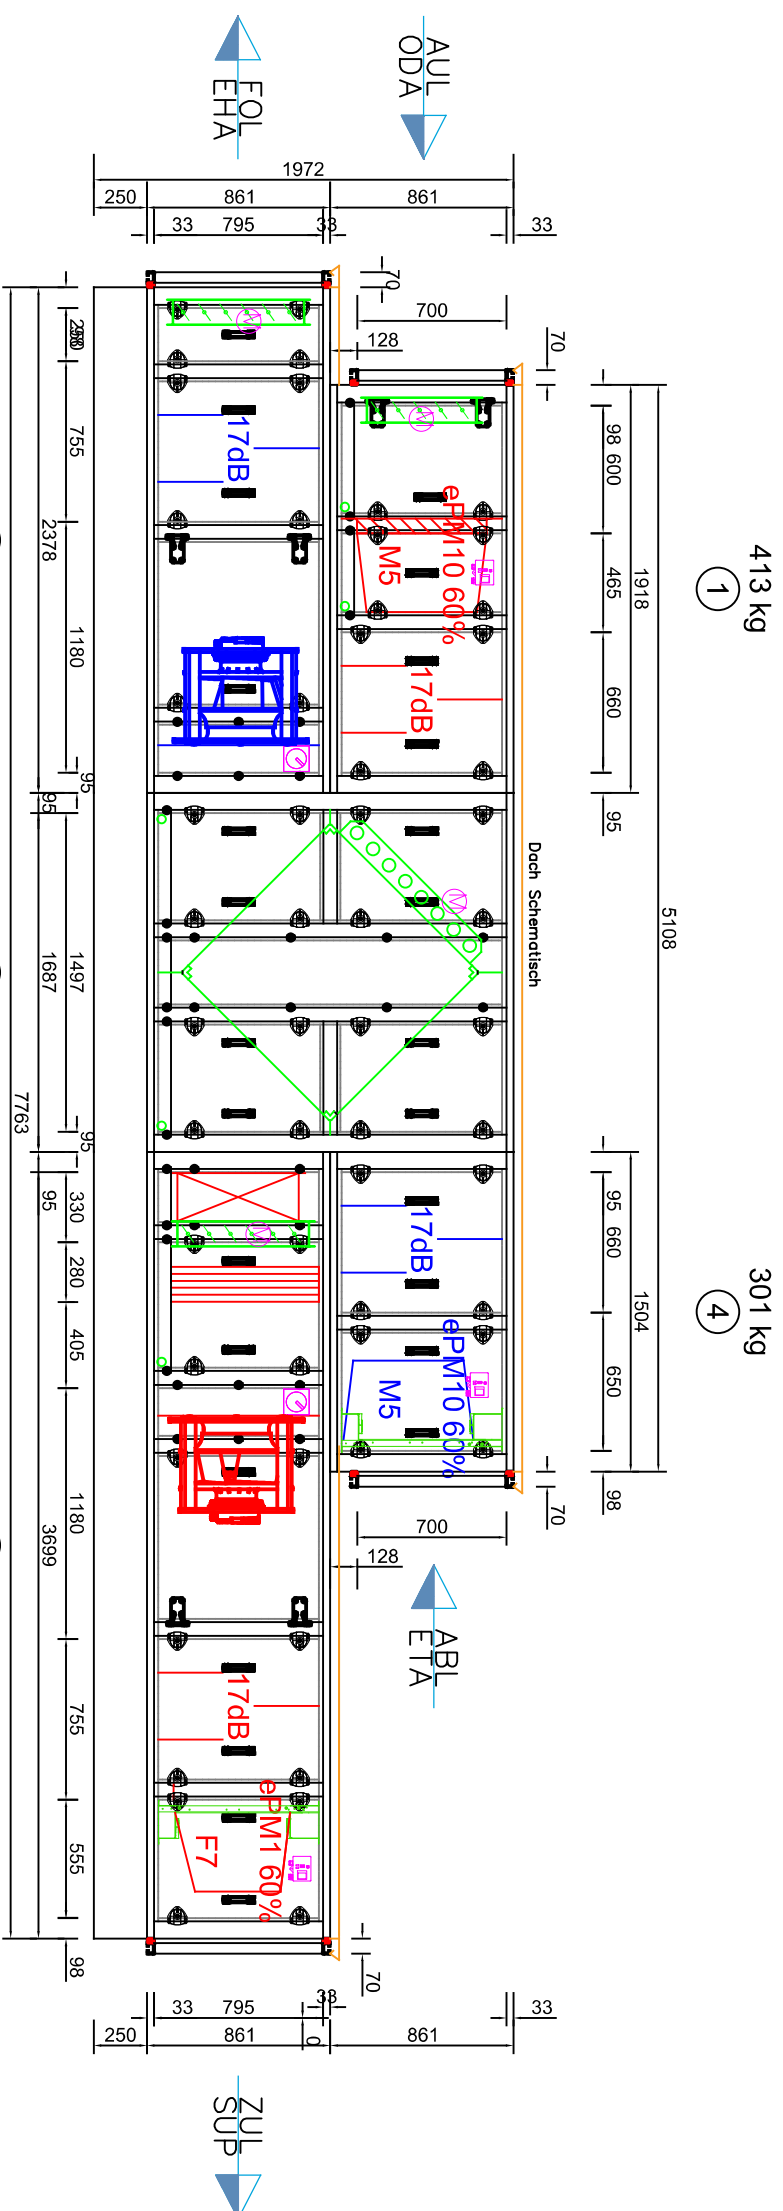


Vom Kunden geprüft und genehmigt	Kunde: Kirschbaum Gebäudetechnik, Mathias Kirschbaum	ROX-Datenblatt: 02037460	Bauart: HYD LCL Außenaufstellung	Softwareversion: 1.24/4.2
Datum:	Straße: Benz Straße 6a	ROX-Position: 746001	Zuluft: BGR Sonder 7910m3/h 400Pa ext.	Sachbearbeiter: Neuburger
	Ort: 56414 Meudt	LvPosition:	Abluft: BGR Sonder 8210m3/h 450Pa ext.	Datum: 12.05.2025
Stempel u.	Projekt: Kita Meudt		Farbton außen: RAL 9002	Dach umlauf: 100mm
Unterschrift	Anlage: Zu/Abluft	Anzahl: 1	Farbton innen: RAL 9002	Gewicht: 3150