


Achtung!
Dieses Schema dient primär der Veranschaulichung der
Luftströme und der thermodynamischen Luftbehandlungsstufen.
Eine Darstellung von Einbaulösungen einzelner
Komponenten, Rohrleitungsarmaturen und Kleinleiten befindet
sich in den Montagezeichnungen der entsprechen Gewerke.

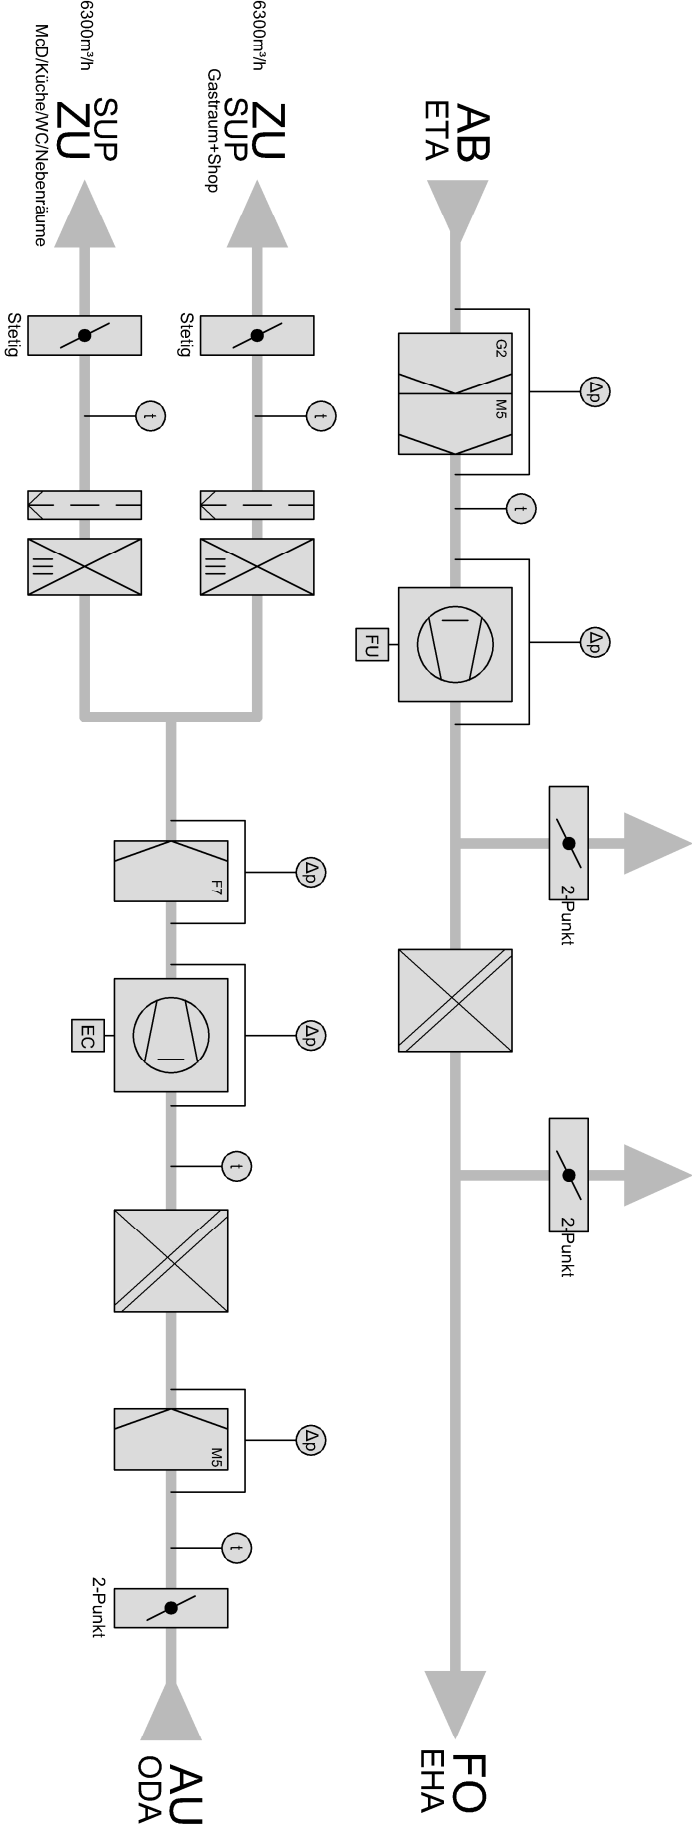

Projekt : 7329 - Tank & Rast Fichtenplan Nord		Name : M.Leis		Rox - Klimatechnik GmbH Langenbacher Str.25 57586 Weisfeld / Germany Tel.: 02743 / 807-0 www.rox-online.de 
Inhalt : Anlagenschema RLT-Gerät		Datum : 17.10.2024		
		geprüft :		