
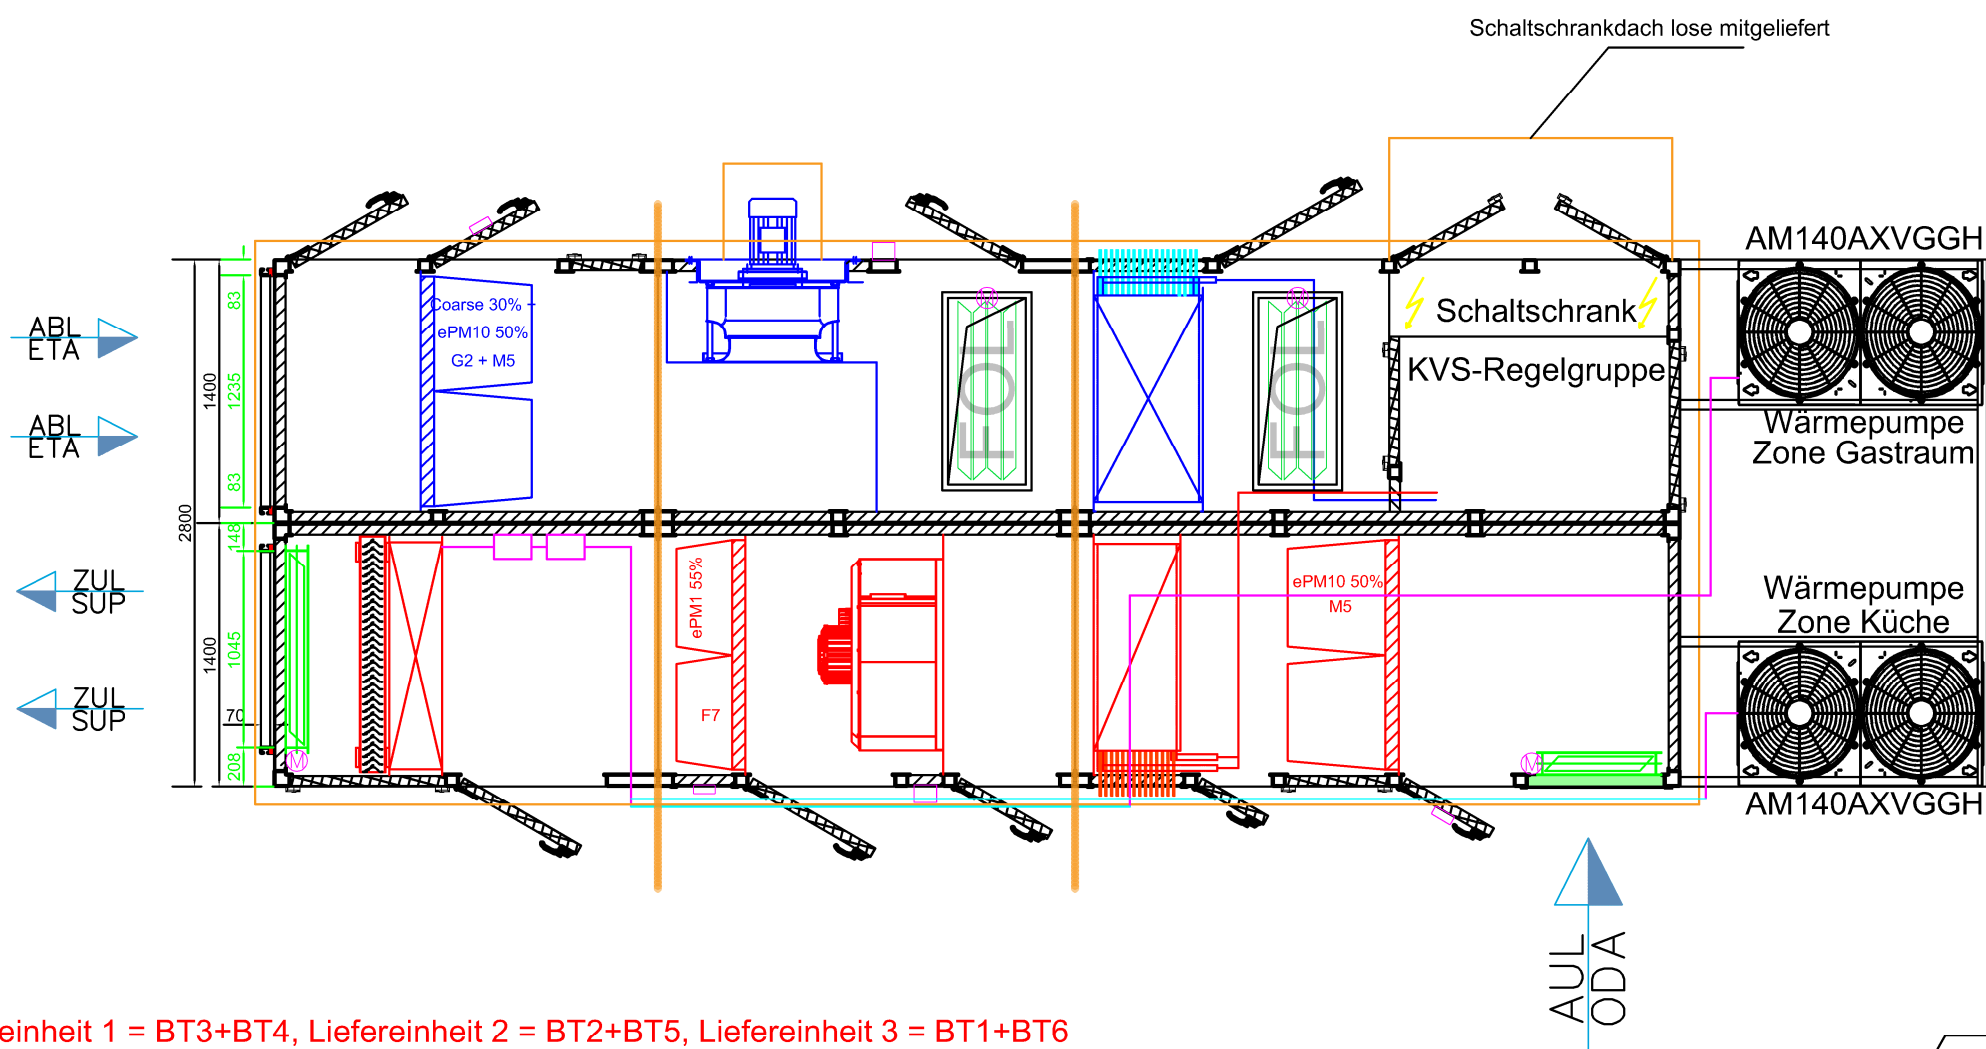
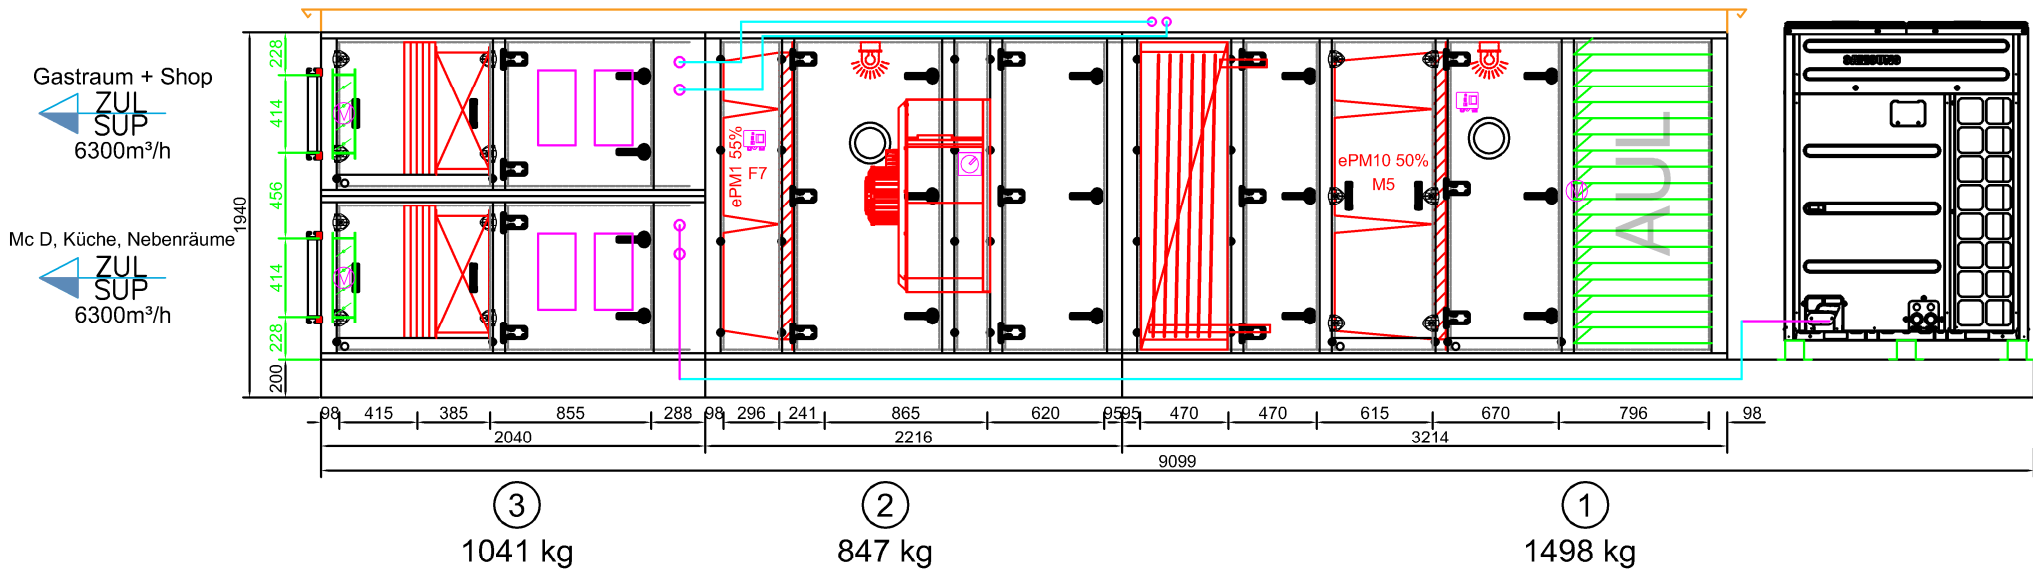


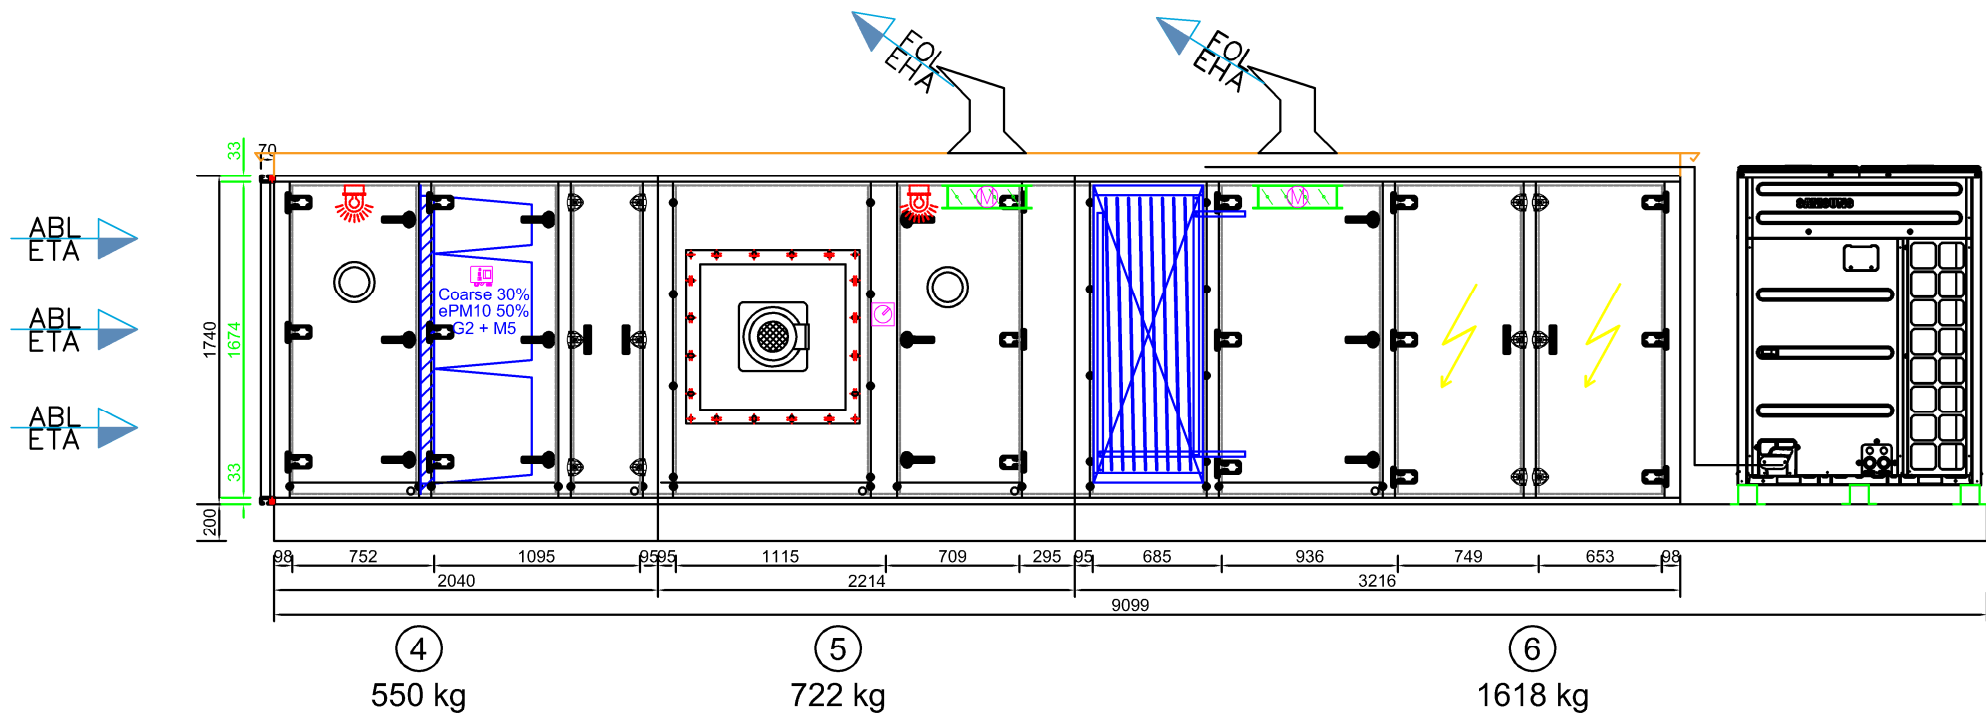

Liefereinheit 1 = BT3+BT4, Liefereinheit 2 = BT2+BT5, Liefereinheit 3 = BT1+BT6

Kälteleitungen in Farbe Magenta im Werk fertig stellen

Kälteleitungen in Farbe Cyanblau müssen Vor Ort bei der IBN fertiggestellt werden

KVS betriebsfertig verrohrt und befüllt im Werk



Lieferung in 3 Bauteilen

Vom Kunden geprüft und genehmigt	Kunde: Blank & Seegers KG	ROX-Datenblatt: 02037329	Bauart: HYD S Außenaufstellung	Softwareversion: 1.23/4.2
Datum:	Strasse: Österholzstraße 1	ROX-Position: 732901	Zuluft: BGR Sonder 12600m³/h 500Pa ext.	Sachbearbeiter: M.Leis
	Ort: 99428 Grammetal	LvPosition:	Abluft: BGR Sonder 12400m³/h 500Pa ext.	Datum: 16.10.2024
Stempel u.	Projekt: Tank & Rast - Raststätte am Fichtenplan Nord		Farbton außen: RAL 9002	Dach umlauf. 100mm
Unterschrift	Anlage: Zu-/Abluft (Variante 1)	Anzahl: 1	Farbton innen: -	Gewicht: ca. 6500kg