


Pos.	Benennung
1	Umwälzpumpe
2	Mischventil
3	Pumpenabsperrrventile
4	Ausdehnungsgefäß
5	Sicherheitsgruppe
6	Manometer
7	Kugelhahn
8	Durchflusssensor
9	Frostschutzventil
10	Verteilventil
11	Schmutzfänger

Nennweite Verrohrung:	DN40
Gelötet / verpresst:	gelötet

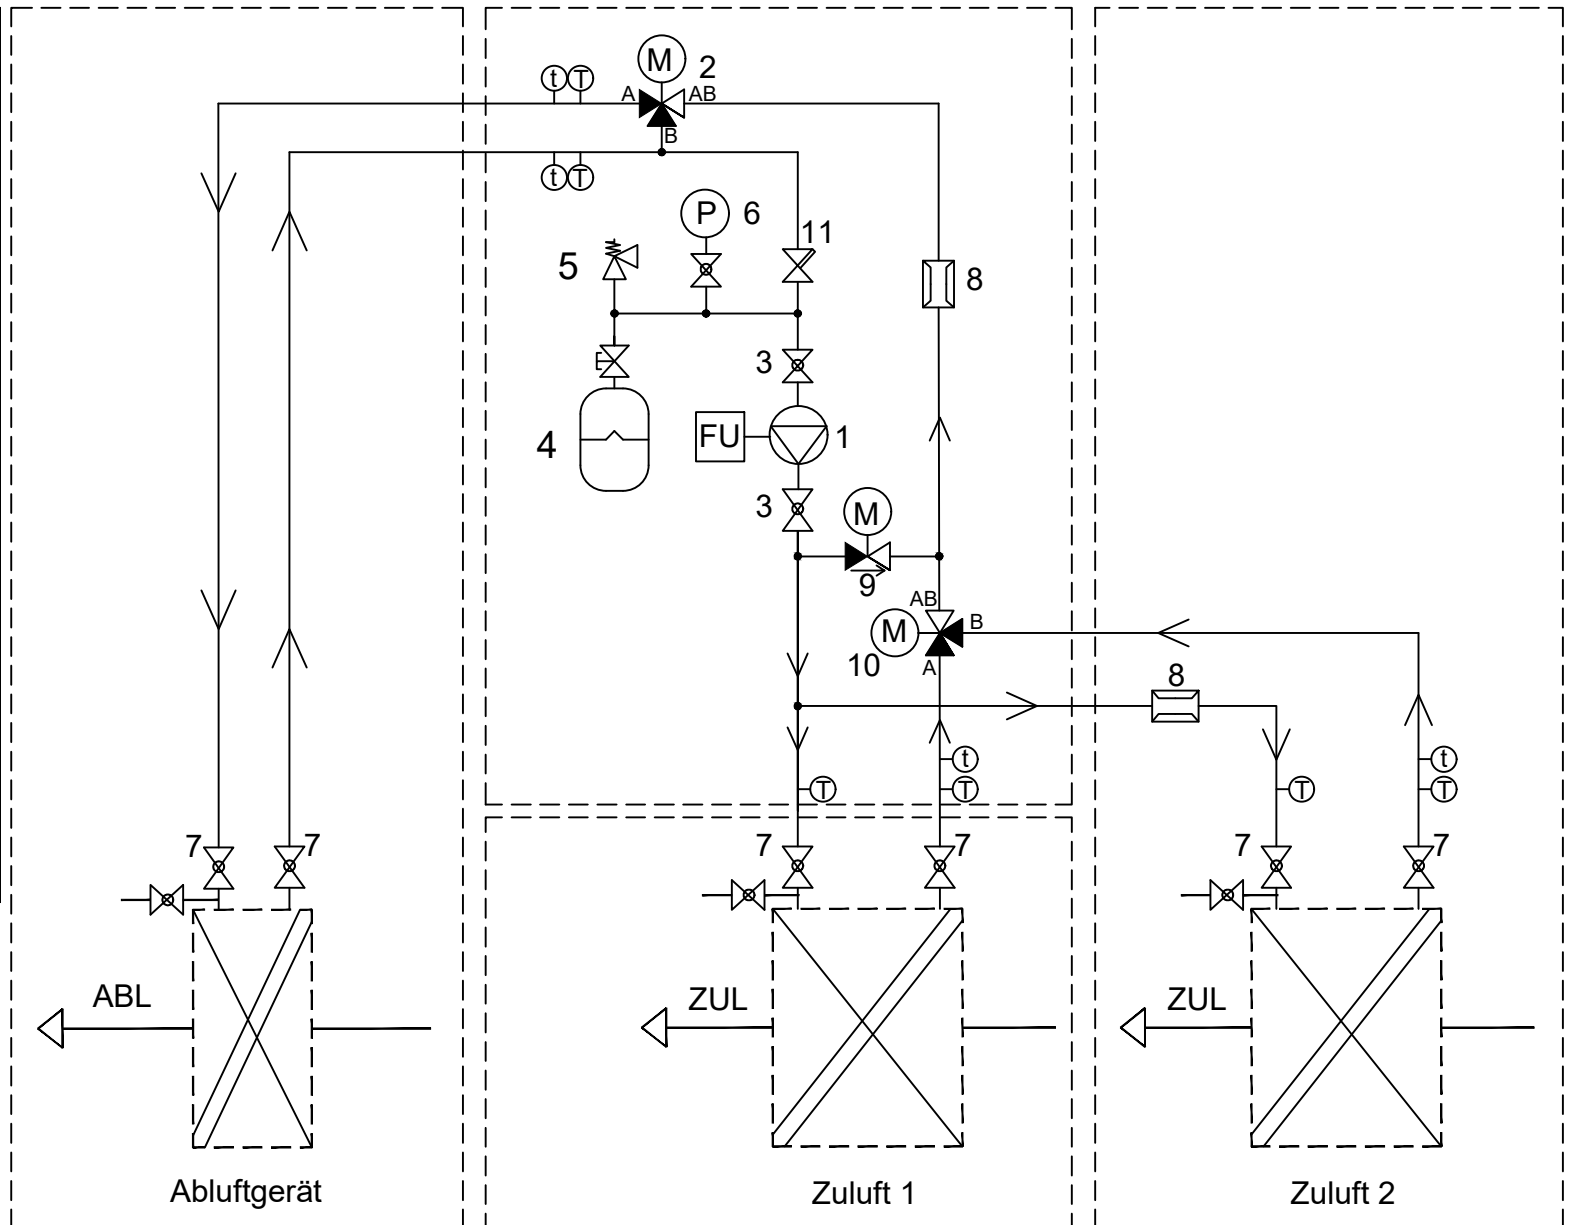

Kreislaufverbundsystem mit 2 Ventilen, Durchflusssensoren und 2 ZUL-WT

7299



Bearbeiter:
Datum: