


DIAGRAMME

Achtung!
Dieses Schema dient primär der Veranschaulichung der Luftströme und der thermodynamischen Lüfterhandlungsstufen. Eine Darstellung von Einbaustandorten einzelner Komponenten ist aus Gründen der Übersichtlichkeit nicht in den Montagezeichnungen der entsprechenden Gewerke.

ANLAGENSCHEMA

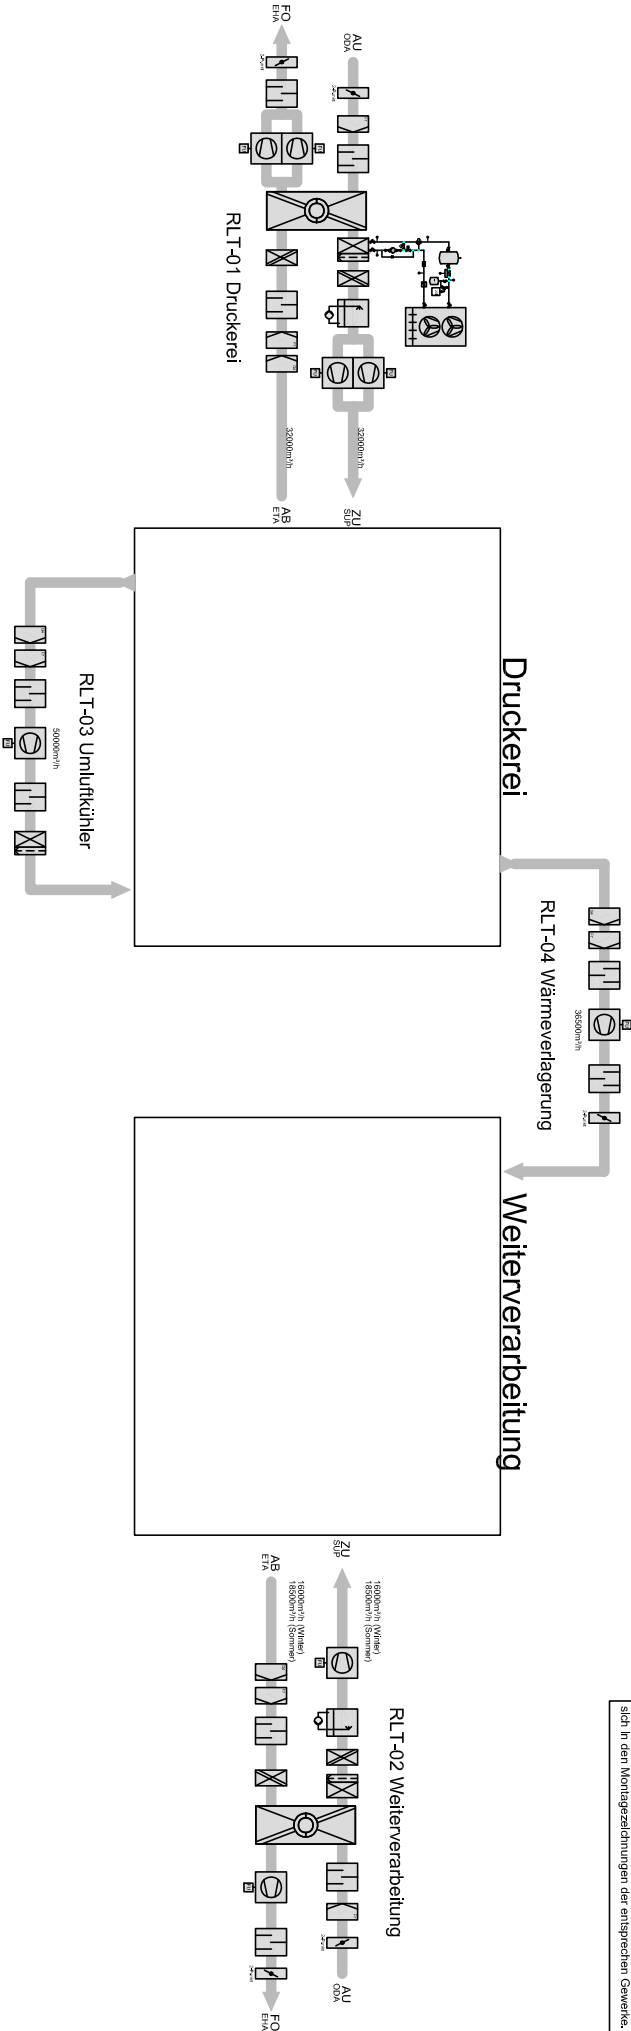

FUNKTION

Mod-Bus	-----
BAC-Net	-----
DI	-----
DO	-----
AI	-----
AO	-----

Projekt : 7095 - Gizeh Gummersbach

Fabriknummer(n): 7095

Regelstrategie:

Montageort Schaltschrank/Montageplatte:

Ersteller: M.Leis

Blatt:

Inhalt : Anlagenschema Komplett

Mod-Bus:

DI:

AI:

Datum:

Von:

BAC-Net:

DO:

AO:

geprüft:

Von:

