


Pos.	Benennung
1	Umwälzpumpe
2	Mischventil
3	Pumpenabsperrentile
4	Ausdehnungsgefäß
5	Sicherheitsgruppe
6	Manometer
7	Kugelhahn
8	Durchflusssensor
9	Frostschutzventil
10	Schmutzfänger
11	Verteilventil

Nennweite Verrohrung:	
Gelötet / verpresst:	

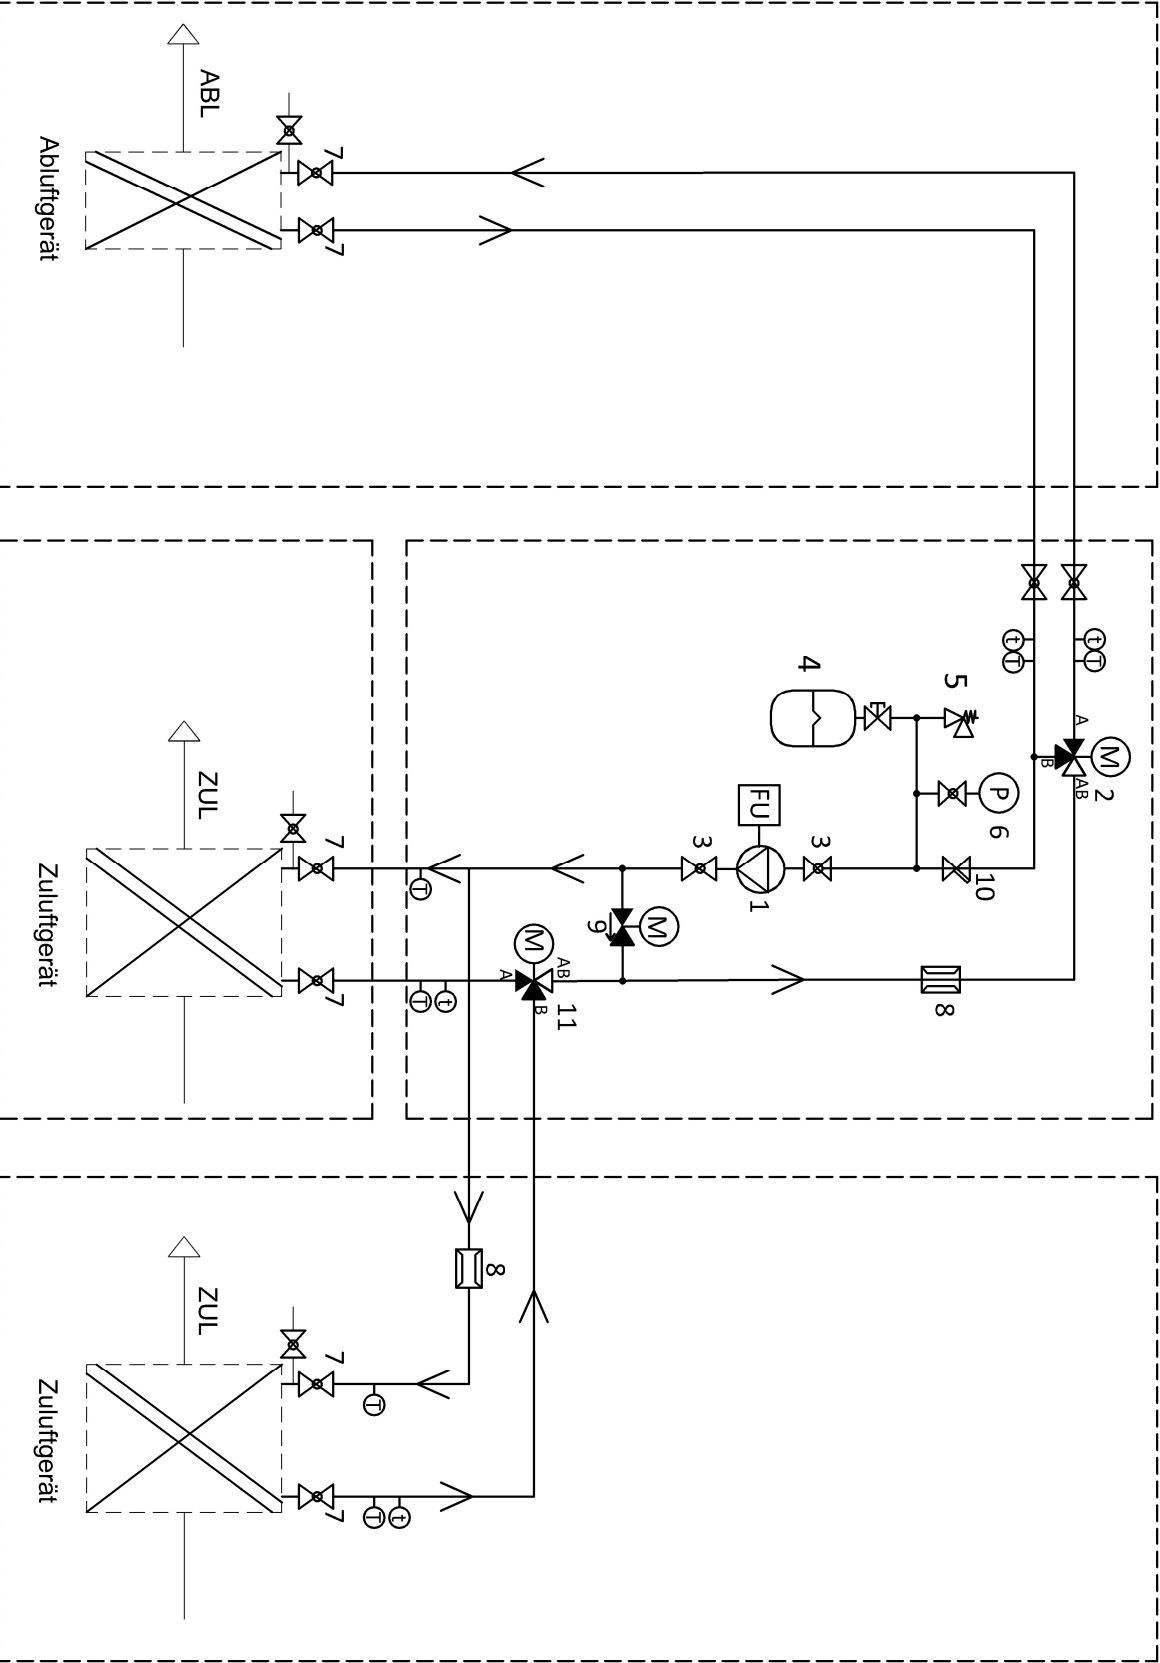

Kreislaufverbundsystem mit 2 Ventilen, Durchfluss-
sensoren und 2 ZUL-WT

Bearbeiter:

Datum: