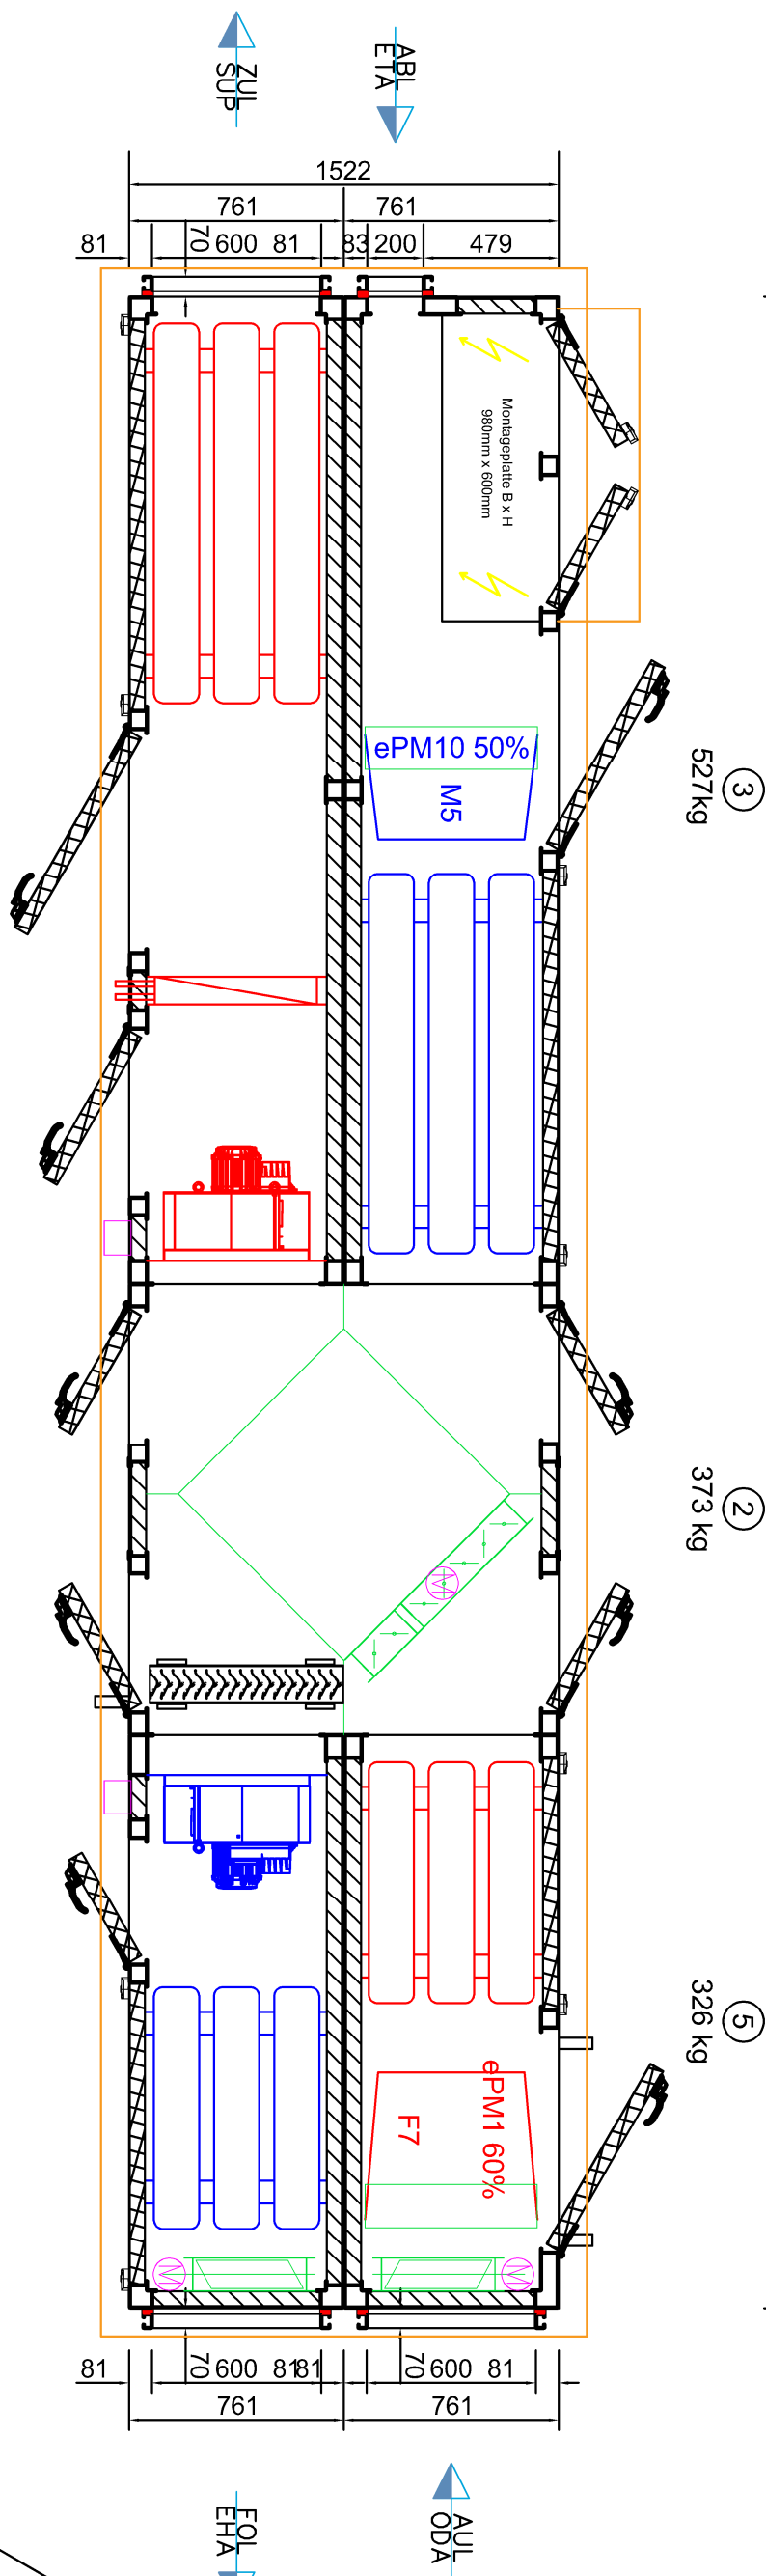
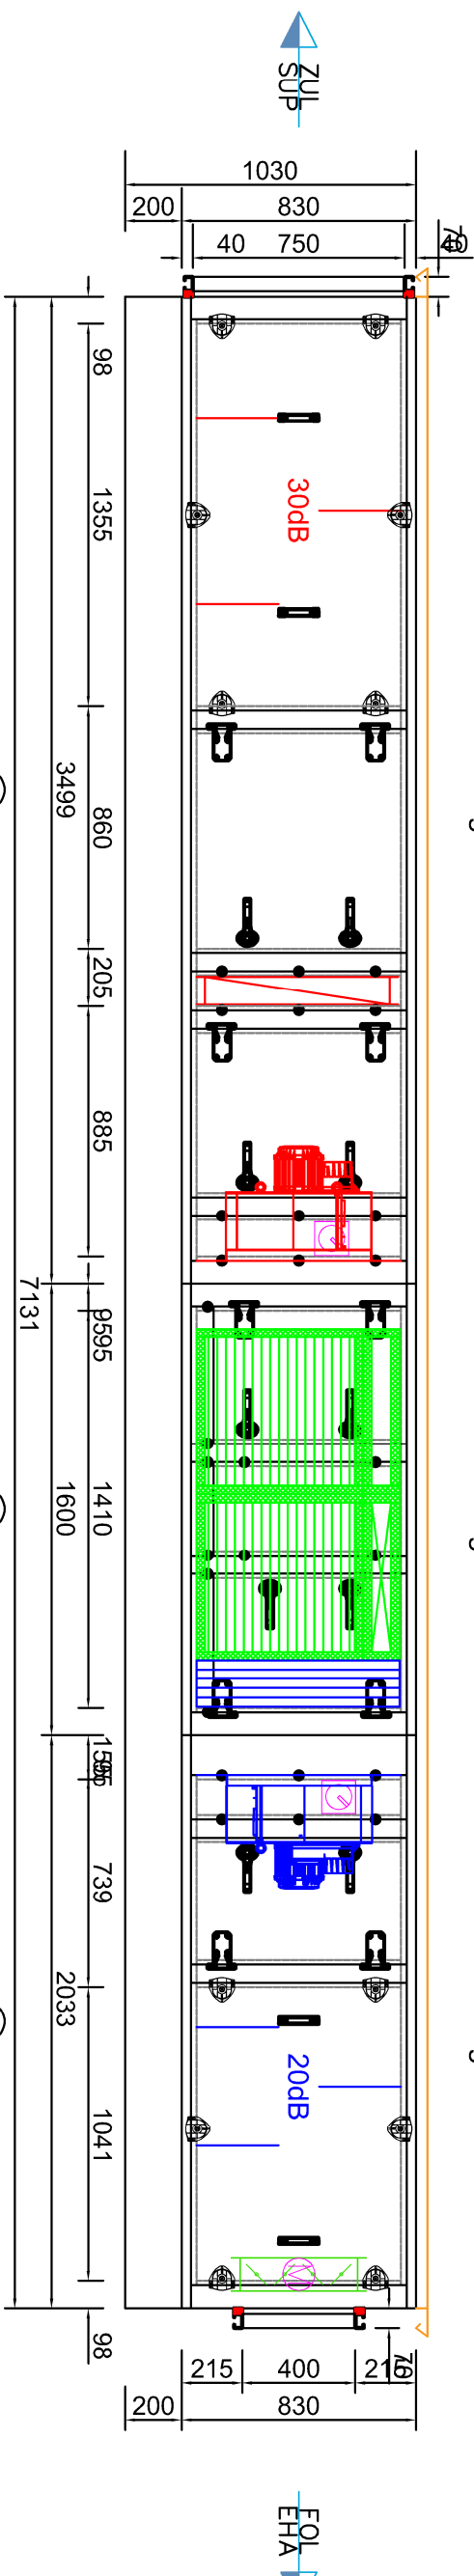
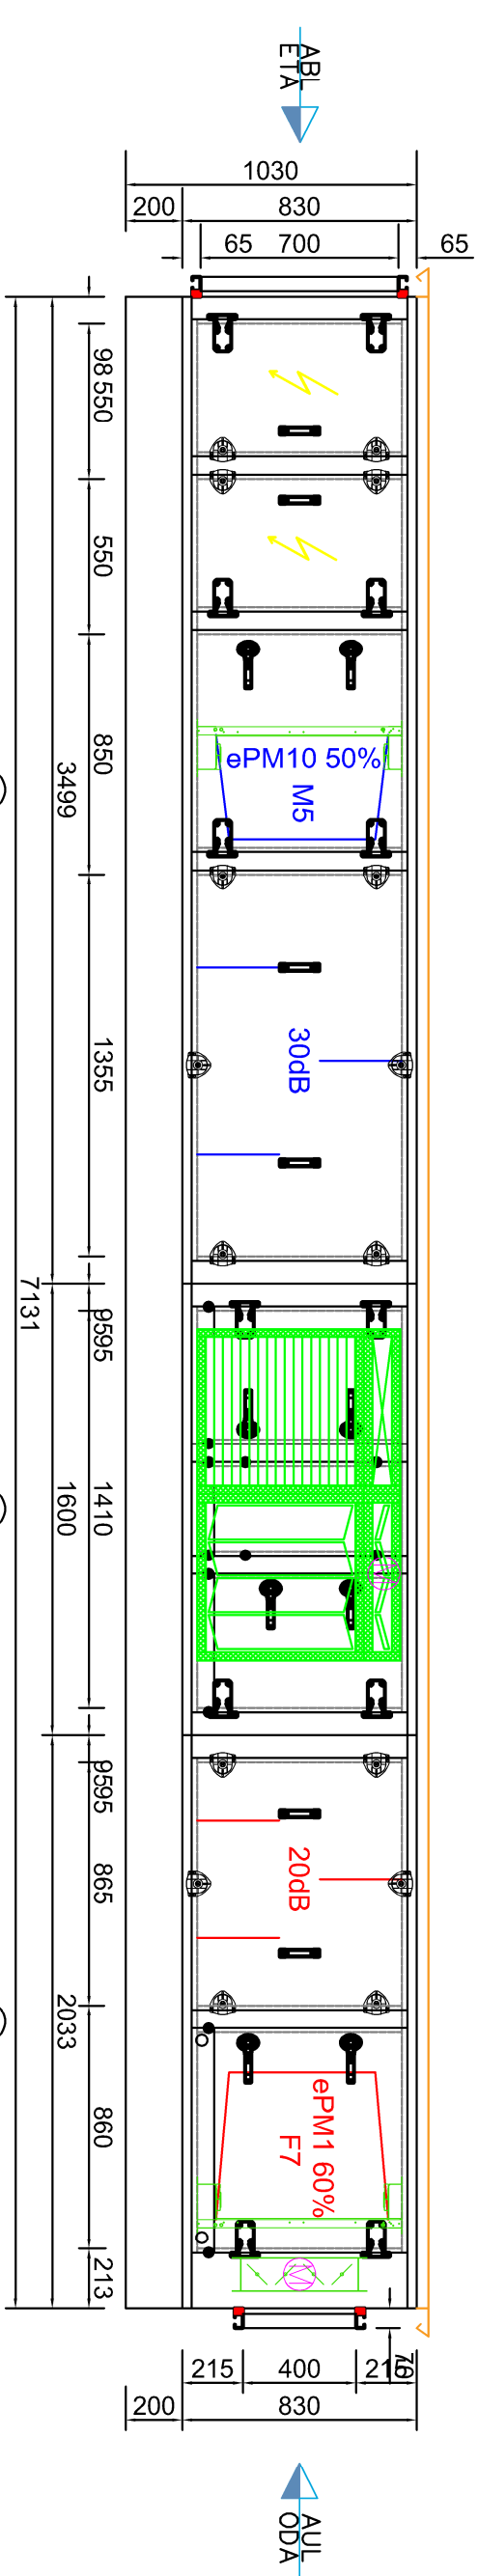


Vom Kunden geprüft und genehmigt				Lieferung in einem Bauteil			
Kunde: Grotejohann GmbH		ROX-Datenblatt: 02037162		Bauart: HYD LC Außenaufstellung		Softwareversion: 1.23/4.2	
Strasse: Millrather Straße 26/32		ROX-Position: 716203		Zuluft: BGR Sonder 3100m3/h 400Pa ext.		Sachbearbeiter: M.Leis	
Ort: 42781 Haan		LvPosition:		Abluft: BGR Sonder 3100m3/h 400Pa ext.		Datum: 15.05.2024	
Projekt: Domicil-Seniorenpflegeheim "St. Thomas Morus" Saarbrücken				Farbton außen: RAL 9002		Dach umlauf: 100mm	
Anlage: 3: Festsaal		Anzahl: 1		Farbton innen: ohne		Gewicht: ca. 2400kg	
Stempel u.							
Unterschrift							