Kunde	Rox Klimatechnik	Endkunde	Rhein-Mosel-Fachklinik Andernach
Straße	Langenbacher Str. 25	Straße	
Postleitzahl / Ort	57586 Weiterfeld	Postleitzahl / Ort	
Telefon	+49 2743 807 0	Telefon	
Fax	+49 2743 807 153	Fax	
E-Mail	info@rox-online.de	E-Mail	

Projektnummer	4534a
Kundennummer	7396
Kommission	Rhein-Mosel-Fachklinik Andernach
Projektbeschreibung	Lüftung Verblistierung
Erstellt am	01.04.2025
Einspeisung	Unten
Türanschlag	Flügeltür
Schaltschrankgröße	
Bearbeitet am von (Kürzel)	02.04.2025 D. Preuß
Anzahl der Seiten	29

Klemmbezeichnung

X01 = vorm Hauptschalter
X1 = Hauptstrom
X2 = Steuerspannung 230V
X3 = Kleinspannung
X4 = Analoge Signale
X5 = Signalaustausch mit Fremdanlagen
X6 = Busleitungen
X7 = Fremdspannung
X8 = Ex Bereich

Leitungsfarben

Hauptstrom	Schwarz
230V AC / 230V/0	Rot / Rot-Weiss
24V AC / 24V/0	Braun / Braun-Weiss
24V+ / 24V -	Dunkelblau / Dunkelbl-Weiss
Fremdspannung	Orange
DDC	Braun
Messleitung	Weiss
Neutralleitung	Blau
Sonstiges	Violett

EN Vorschriften	VDE	International IEC
HD 60364	VDE 0100	IEC 60364
EN 61439-1	VDE 0660	IEC 61439-1

Vor Inbetriebnahme:
Schaltplan mit Datenschilder und bauseitigen Klemmbezeichnungen,
sowie Einstellwerte der Motorschutzschalter vergleichen

Anlagenbezeichnung	Bauteiltyp	Leistung in kW	Strom in A	Spannung in V	Umdrehung in U/min
Zuluftventilator	PFP A3-0280	1,40	2,10	400	3350
Abluftventilator	PFP A3-0280	1,40	2,10	400	3350
Wärmepumpe I	PUZ-ZM135YKD.TH	max 3,35	max 9,00	400	----
sonstiges		2,00	4,00	400	----
Schaltschrank Gesamt		9	18	400	

Inhaltsverzeichnis

Spalte X: eine automatisch erzeugte Seite wurde manuell nachbearbeitet

F06_001

Seite	Seitenbeschreibung	Seitenzusatzfeld	Datum	Bearbeiter	X
=RLT_1/1	Titelblatt		02.04.2025	daniel.preuss	X
=RLT_1/1.a	Leistungsdaten		02.04.2025	daniel.preuss	
=RLT_1/2	Inhaltsverzeichnis : =RLT_1/1 - =SSA/1		02.04.2025	daniel.preuss	X
=RLT_1/3	Einspeisung		02.04.2025	daniel.preuss	
=RLT_1/4	Netzüberwachung und Phasenleuchten		02.04.2025	daniel.preuss	
=RLT_1/5	Steuerspannung 230V AC und 24V DC		02.04.2025	daniel.preuss	
=RLT_1/7	Störung quittieren		02.04.2025	daniel.preuss	
=RLT_1/9	Sicherheitskette		02.04.2025	daniel.preuss	
=RLT_1/10	Anlagenkennzeichen Lüftung Verblisterung		02.04.2025	daniel.preuss	
=RLT_1/11	Zuluftventilator		02.04.2025	daniel.preuss	
=RLT_1/13	Abluftventilator		02.04.2025	daniel.preuss	
=RLT_1/16	Klappenantriebe		02.04.2025	daniel.preuss	
=RLT_1/17	Brandschutzklappen		02.04.2025	daniel.preuss	
=RLT_1/21	Wärmepumpe I Außeneinheit		02.04.2025	daniel.preuss	
=RLT_1/23	Wärmepumpe I Inneneinheit		02.04.2025	daniel.preuss	
=RLT_1/26	Rauchmelder Zuluft/Abluft		02.04.2025	daniel.preuss	
=RLT_1/41	Übersicht DDC Belegung		02.04.2025	daniel.preuss	
=RLT_1/43	DEOS Steuercontroller Übersicht		02.04.2025	daniel.preuss	
=RLT_1/46	DDC - CPU Controller		02.04.2025	daniel.preuss	
=RLT_1/47	CPU - Digitale Eingänge 8 x DI		02.04.2025	daniel.preuss	
=RLT_1/48	CPU - Digitale Ausgänge 8 x DO		02.04.2025	daniel.preuss	
=RLT_1/49	CPU - Digitale Ausgänge 4 x DO		02.04.2025	daniel.preuss	
=RLT_1/50	CPU - Analoge Ausgänge 4 x AO		02.04.2025	daniel.preuss	
=RLT_1/51	CPU - Analoge Eingänge 8 x AI		02.04.2025	daniel.preuss	
=RLT_1/54	DDC - Digitale Eingänge 16 x DI		02.04.2025	daniel.preuss	
=RLT_1/55	DDC - Digitale Eingänge 16 x DI		02.04.2025	daniel.preuss	
=RLT_1/56	DDC - Analoge Eingänge 8 x AI		02.04.2025	daniel.preuss	
=KBL/1	Kabelübersicht : ==-W-9A1 - ==-W-56B4		02.04.2025	daniel.preuss	
=SSA/1	Schrankansicht RLT_1		02.04.2025	daniel.preuss	

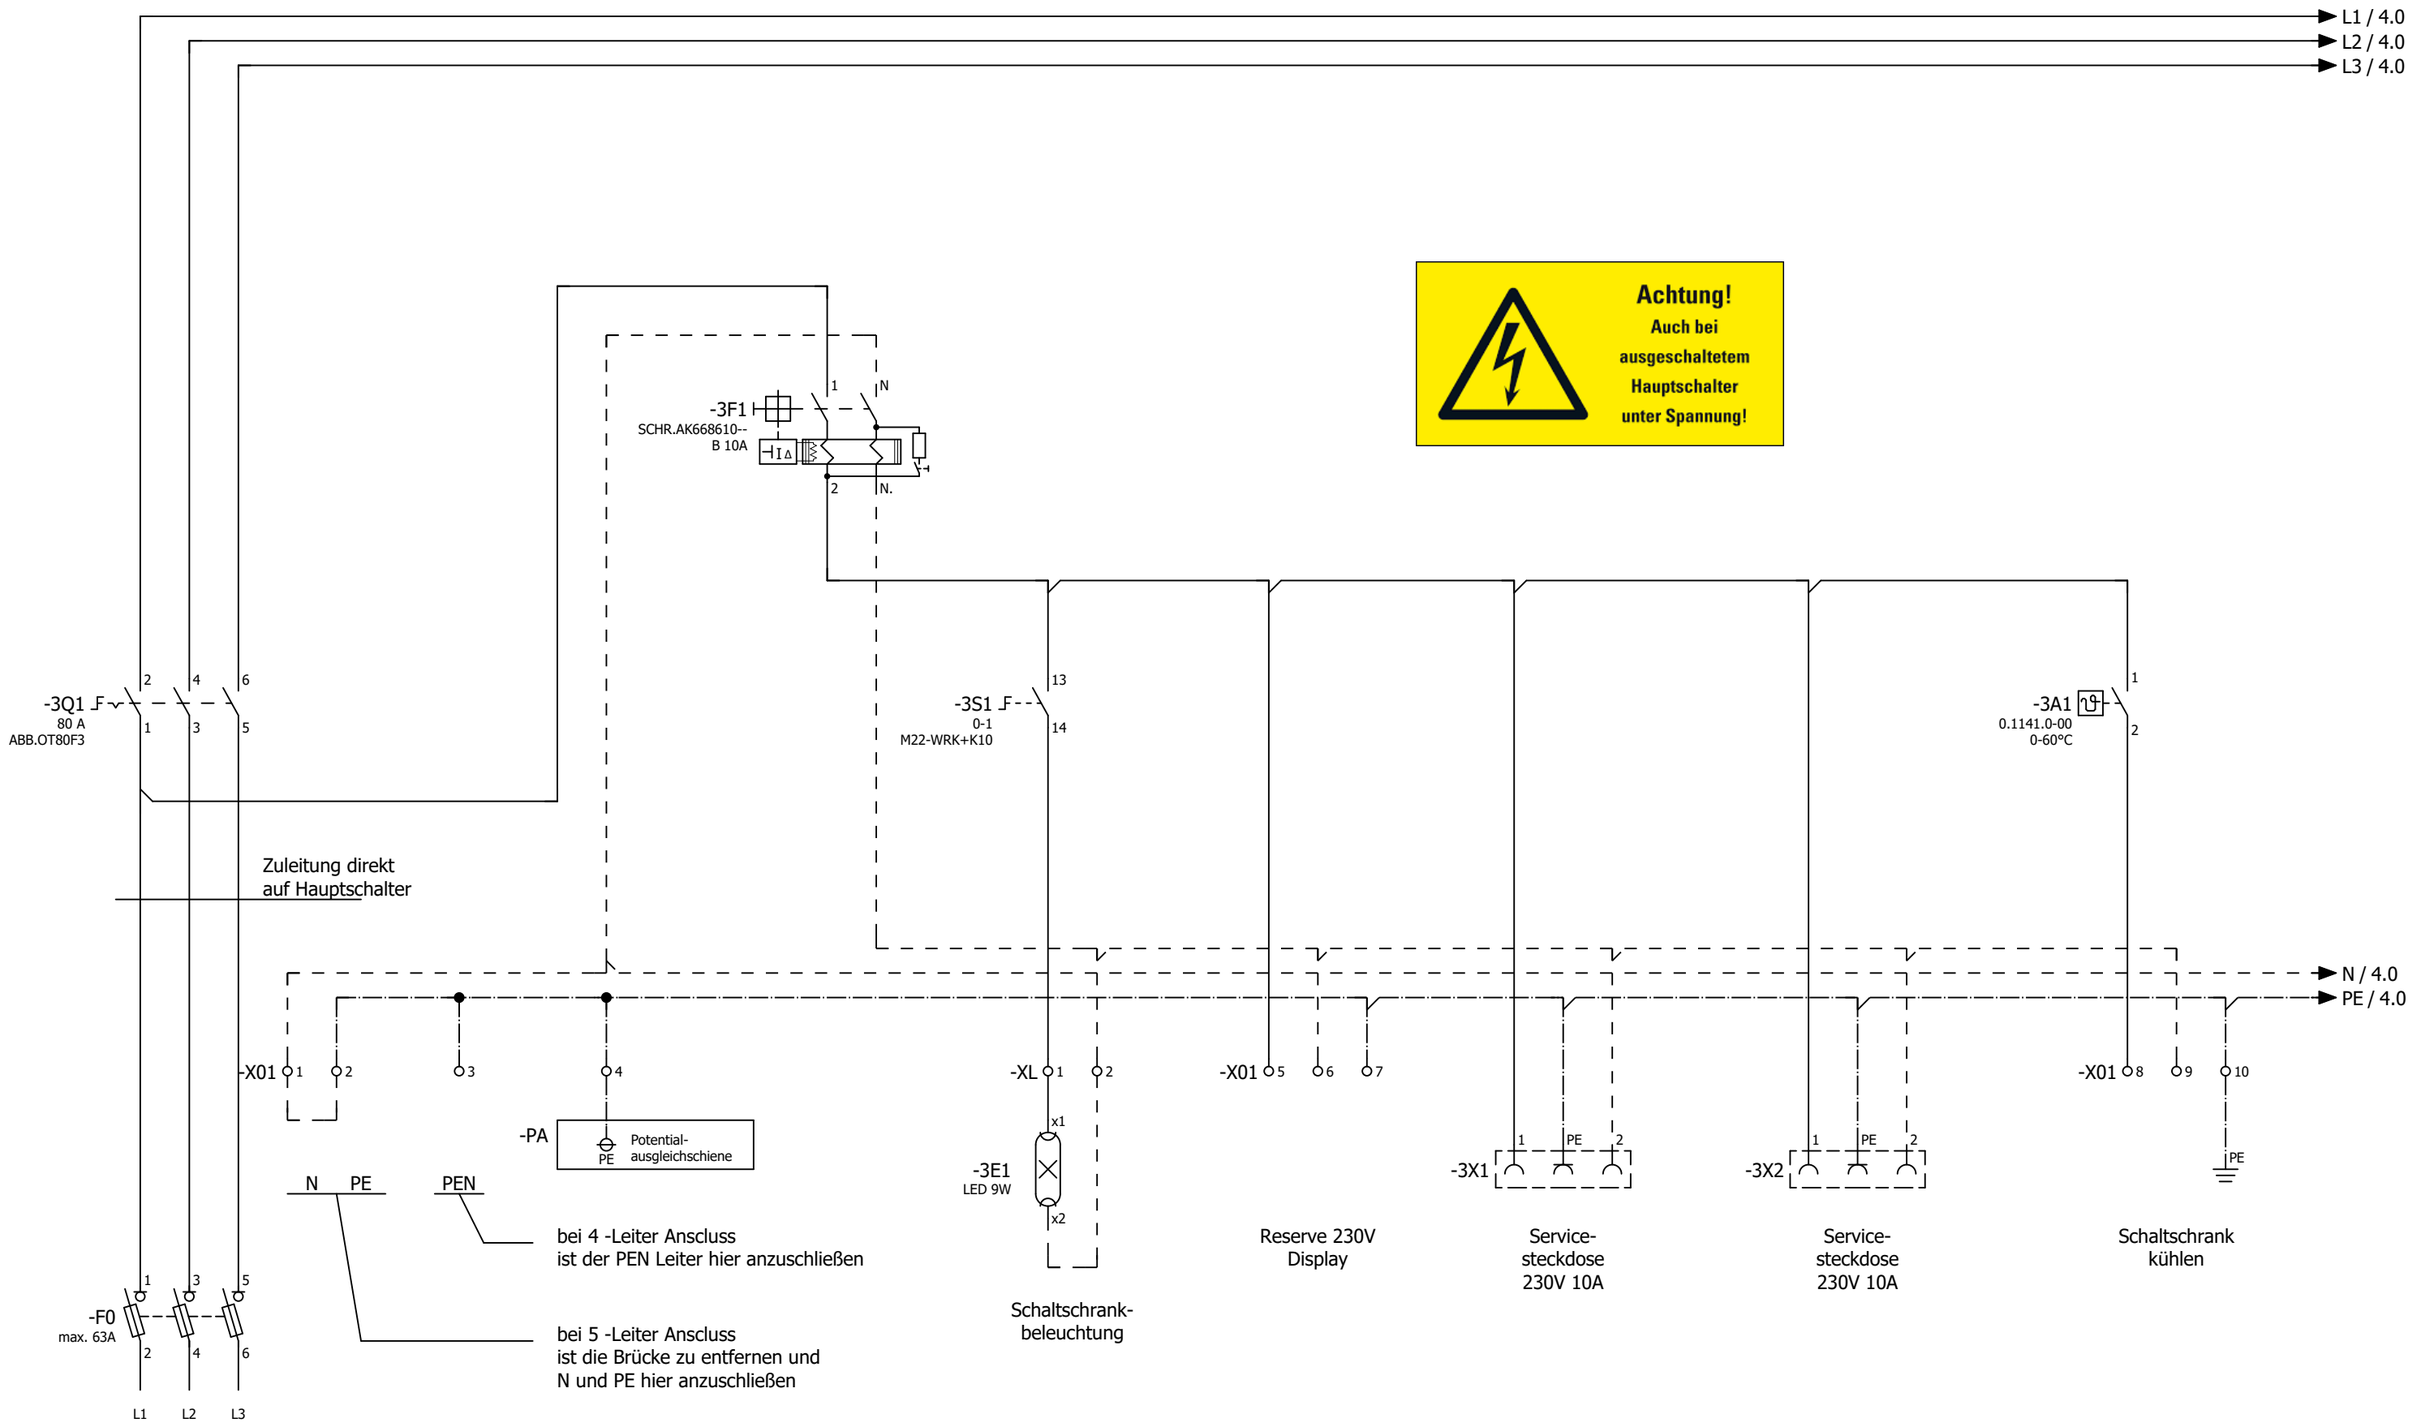

P = ca. 9	kW
I = ca. 18	A
U = 400	V
F = 50	Hz

			Datum	02.04.2025	Rhein-Mosel-Fachklinik Andernach	Einspeisung	= RLT_1
			Bearb.	daniel.preuss	Lüftung Verblistierung		+
			Gepr	M. Wagner		Kundennr.: 7396	4534a
Änderung	Datum	Name	Urspr		Ersatz von / Ersetzt durch		Blatt 3 / Blatt 4/ 29

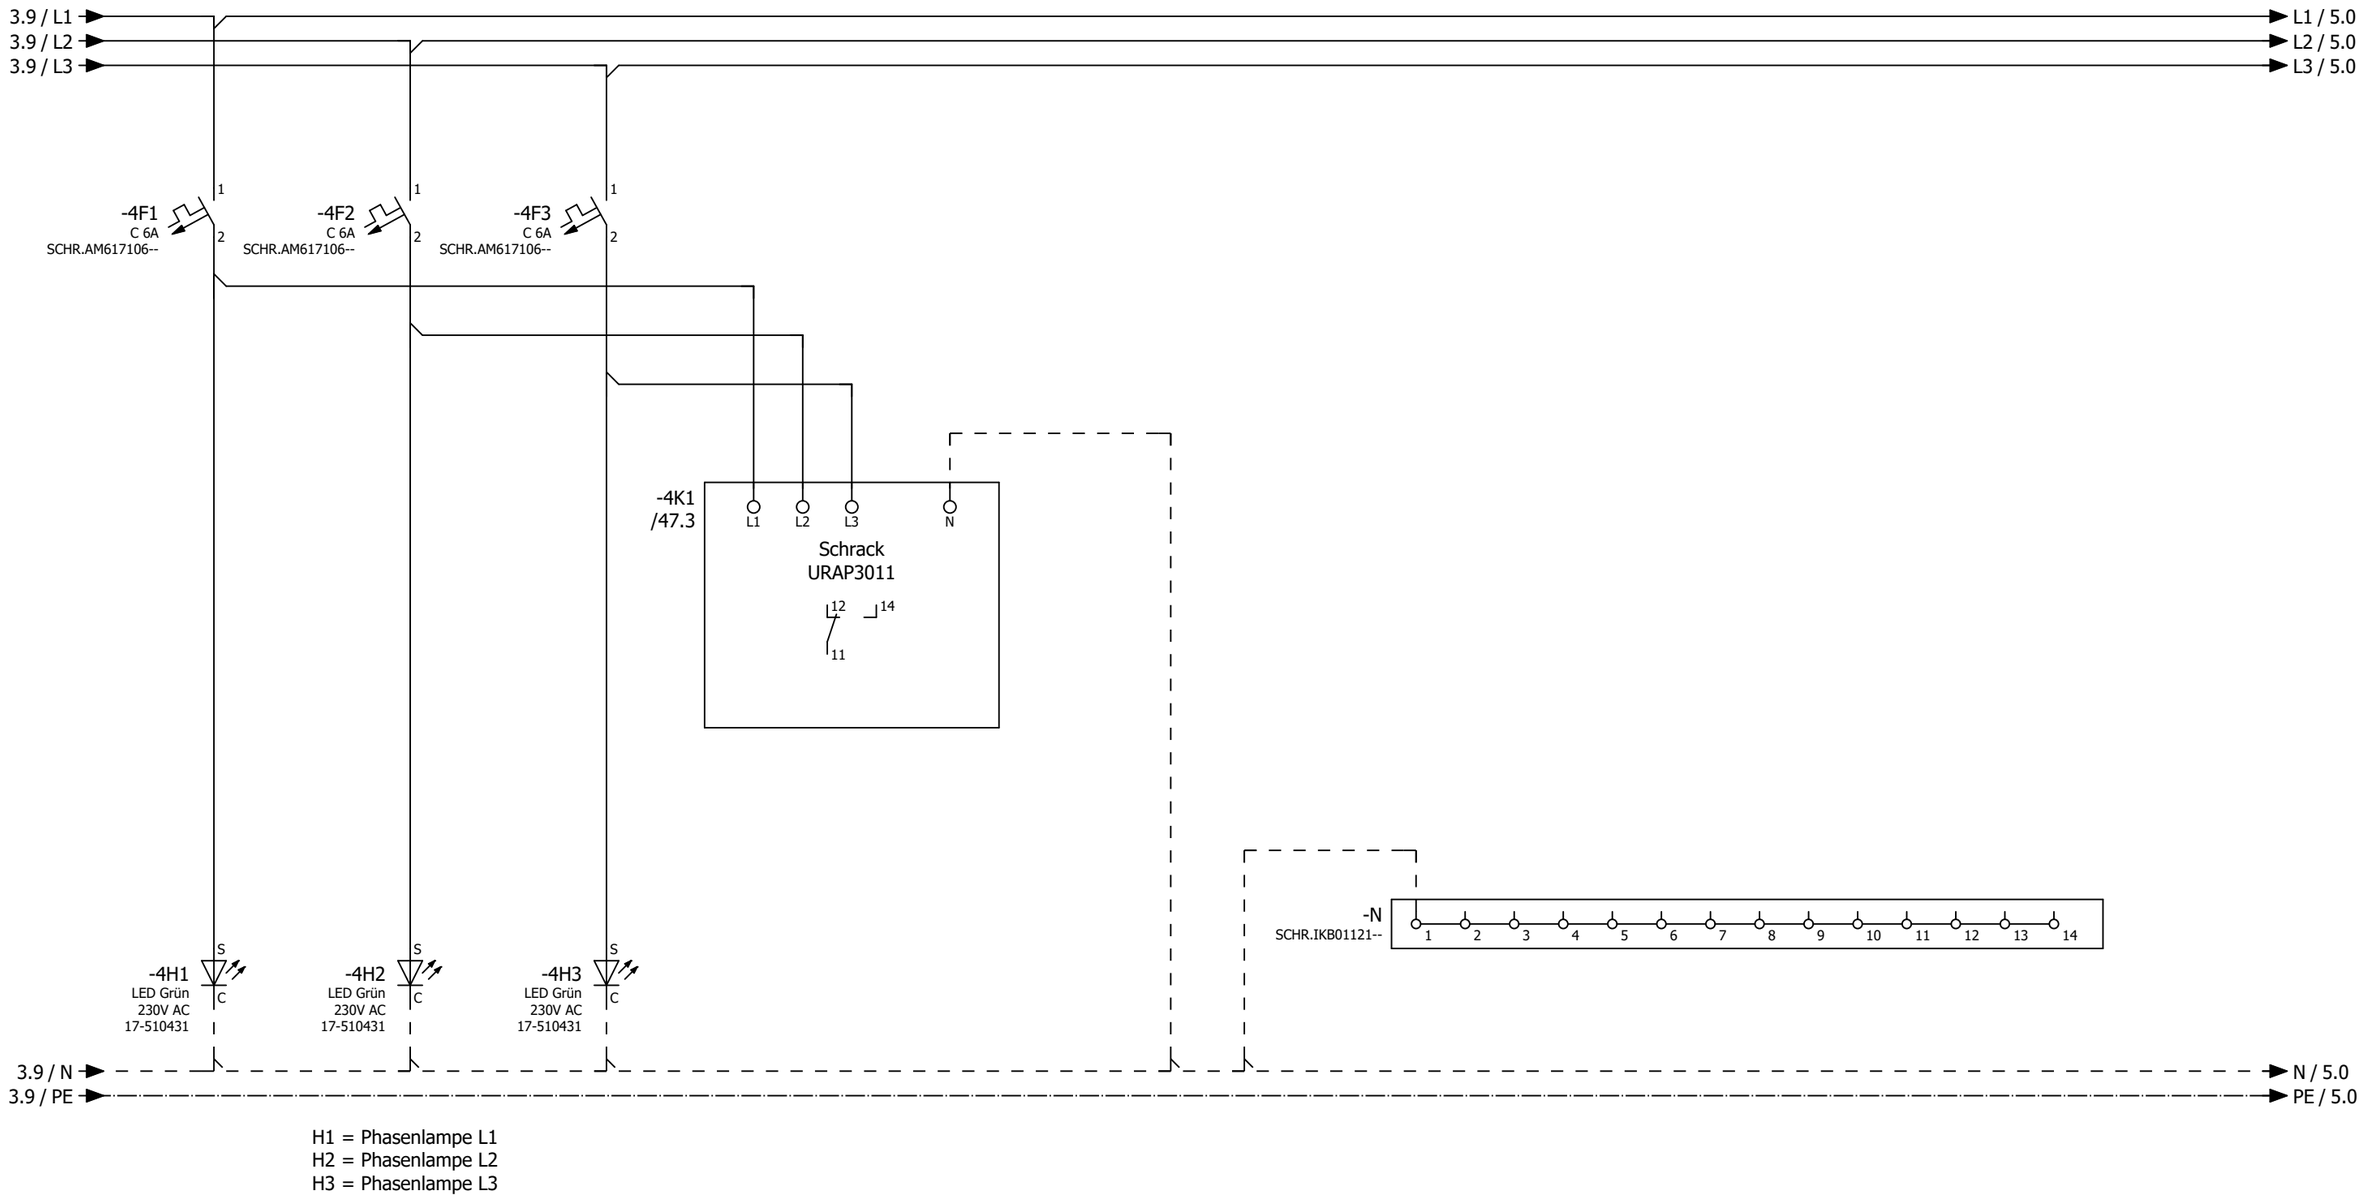

H1 = Phasenlampe L1
H2 = Phasenlampe L2
H3 = Phasenlampe L3

3 5

			Datum	02.04.2025	Rhein-Mosel-Fachklinik Andernach	ROX KLIMATECHNIK	Netzüberwachung und Phasenleuchten	= RLT_1	
			Bearb.	daniel.preuss	Lüftung Verblistierung			+	Blatt 4
			Gepr	M. Wagner				Kundennr.: 7396 4534a	
Änderung	Datum	Name	Urspr		Ersatz von	Ersetzt durch			Blatt 5/ 29

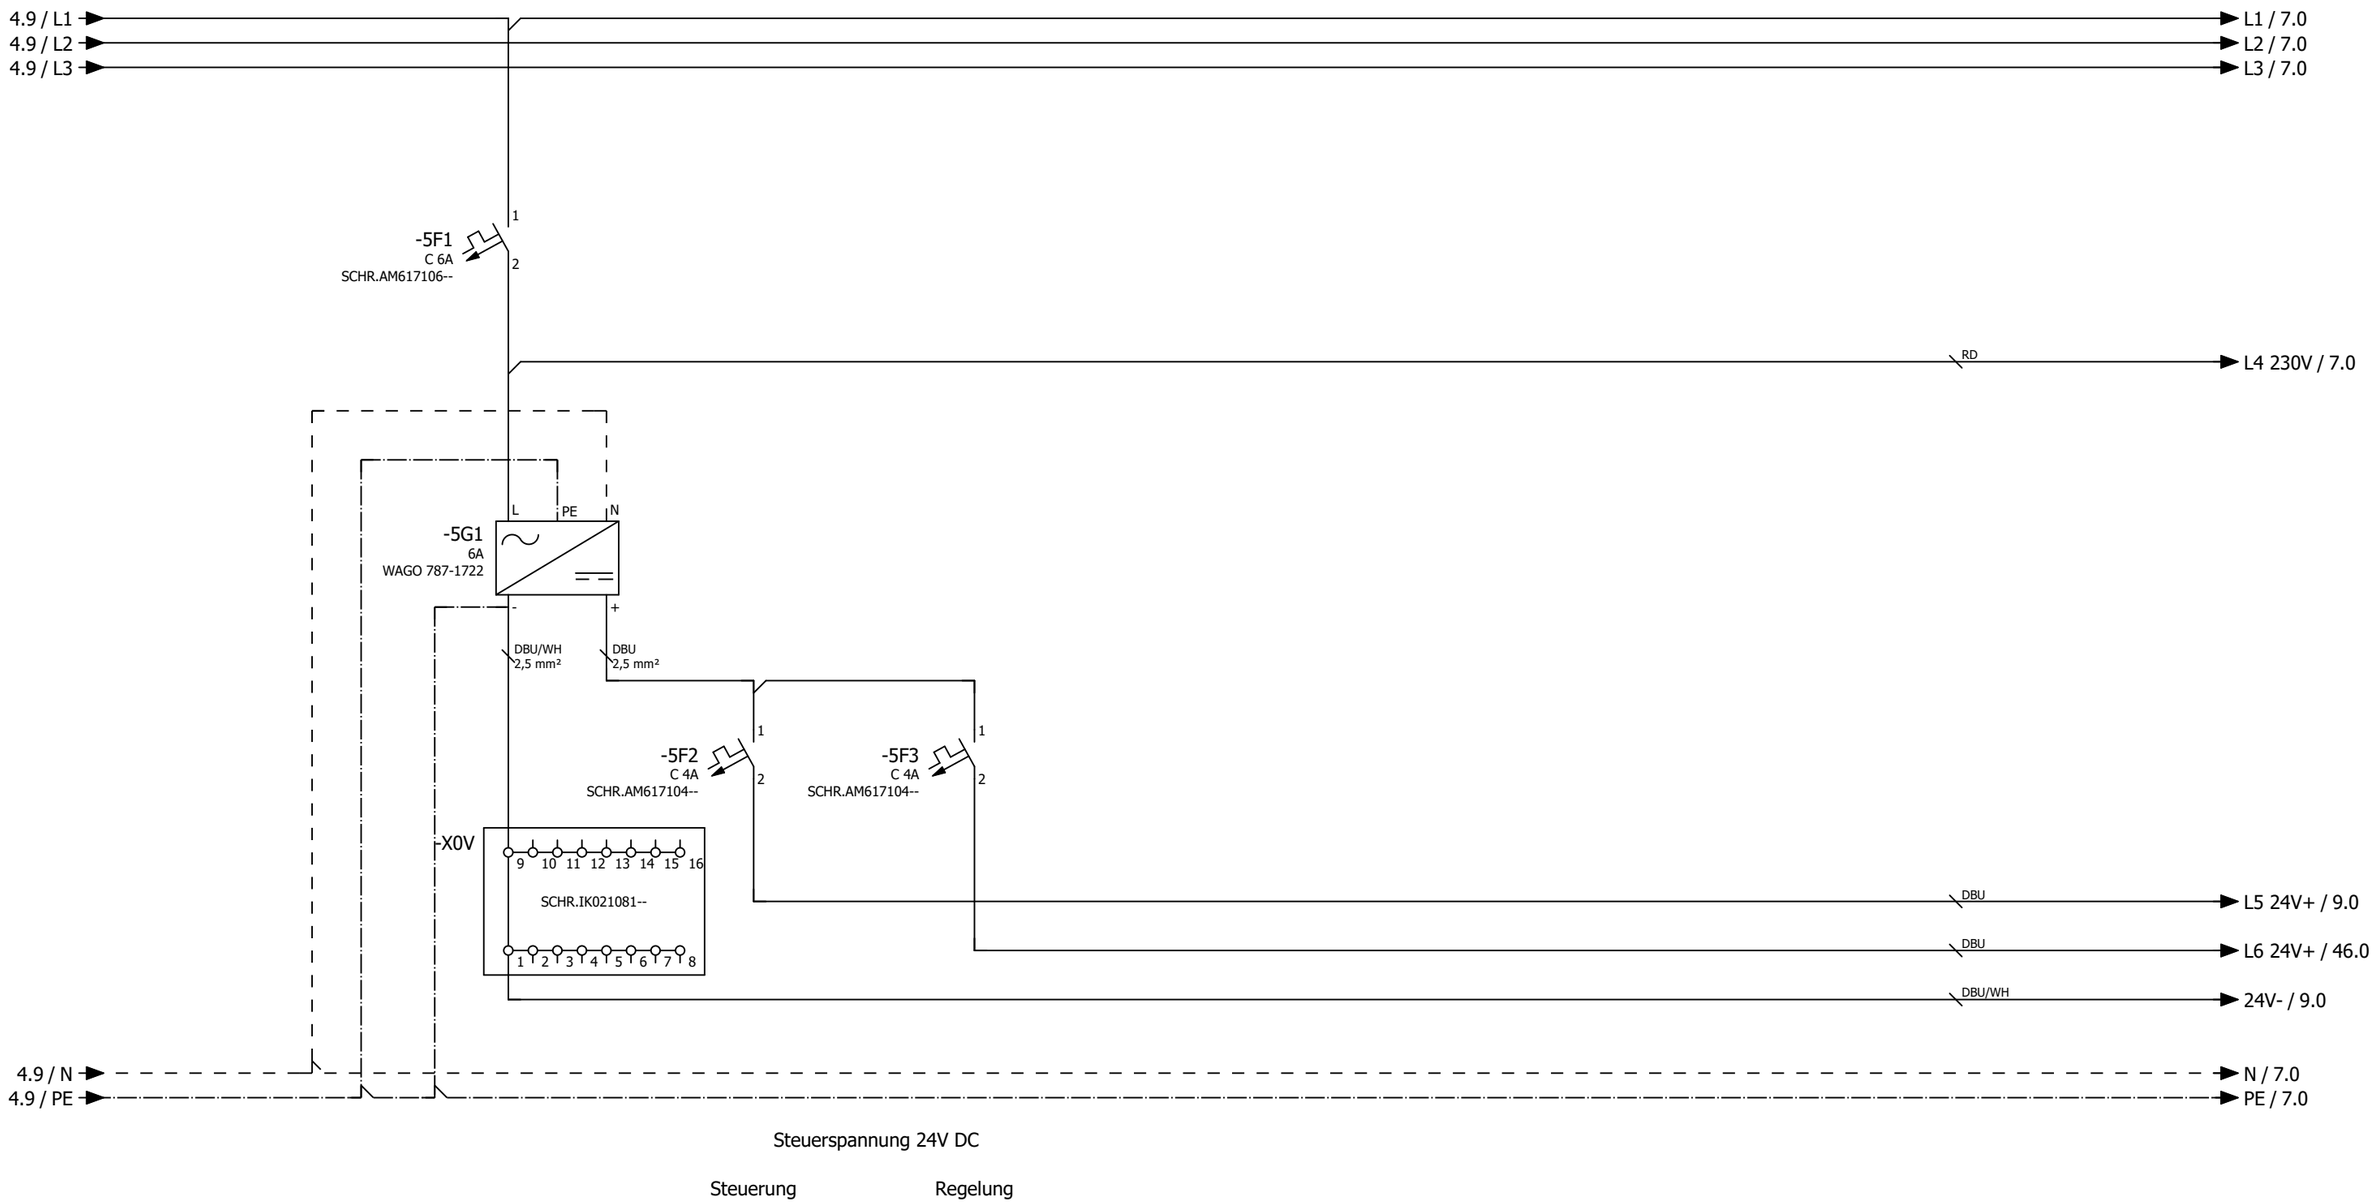

			Datum	02.04.2025	Rhein-Mosel-Fachklinik Andernach		Steuerspannung 230V AC und 24V DC		= RLT_1	
			Bearb.	daniel.preuss	Lüftung Verblistierung				+	Blatt 5
			Gepr	M. Wagner				Kundennr.: 7396	4534a	Blatt 6/ 29
Änderung	Datum	Name	Urspr		Ersatz von	Ersetzt durch				

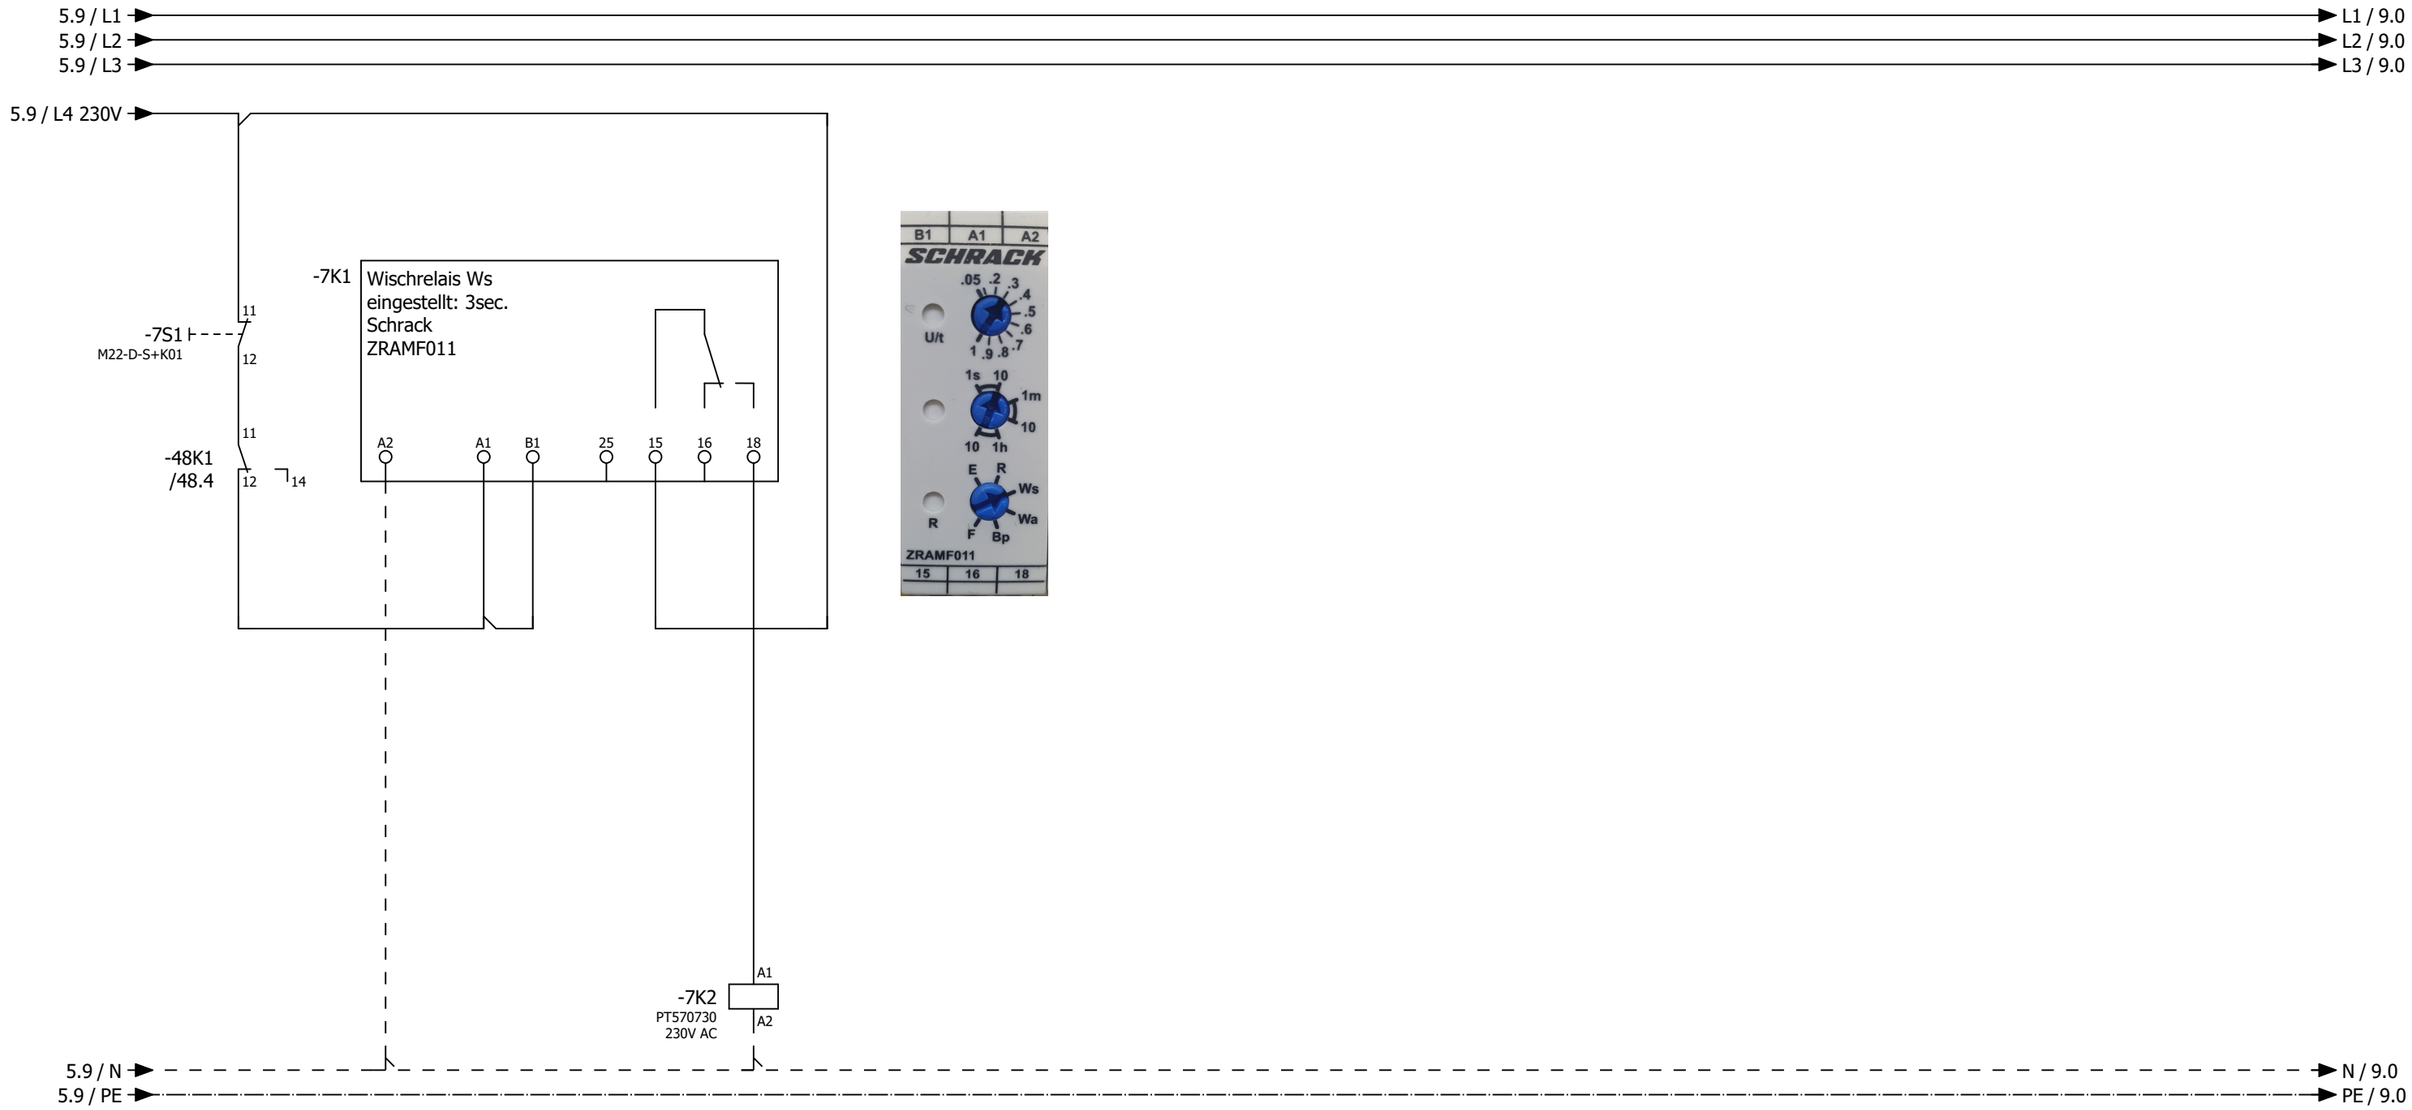

			Datum	02.04.2025	Rhein-Mosel-Fachklinik Andernach	ROX KLIMATECHNIK	Störung quittieren		= RLT_1	
			Bearb.	daniel.preuss	Lüftung Verblistierung				+	Blatt 7
			Gepr	M. Wagner				Kundennr.: 7396	4534a	Blatt 7/ 29
Änderung	Datum	Name	Urspr		Ersatz von	Ersetzt durch				

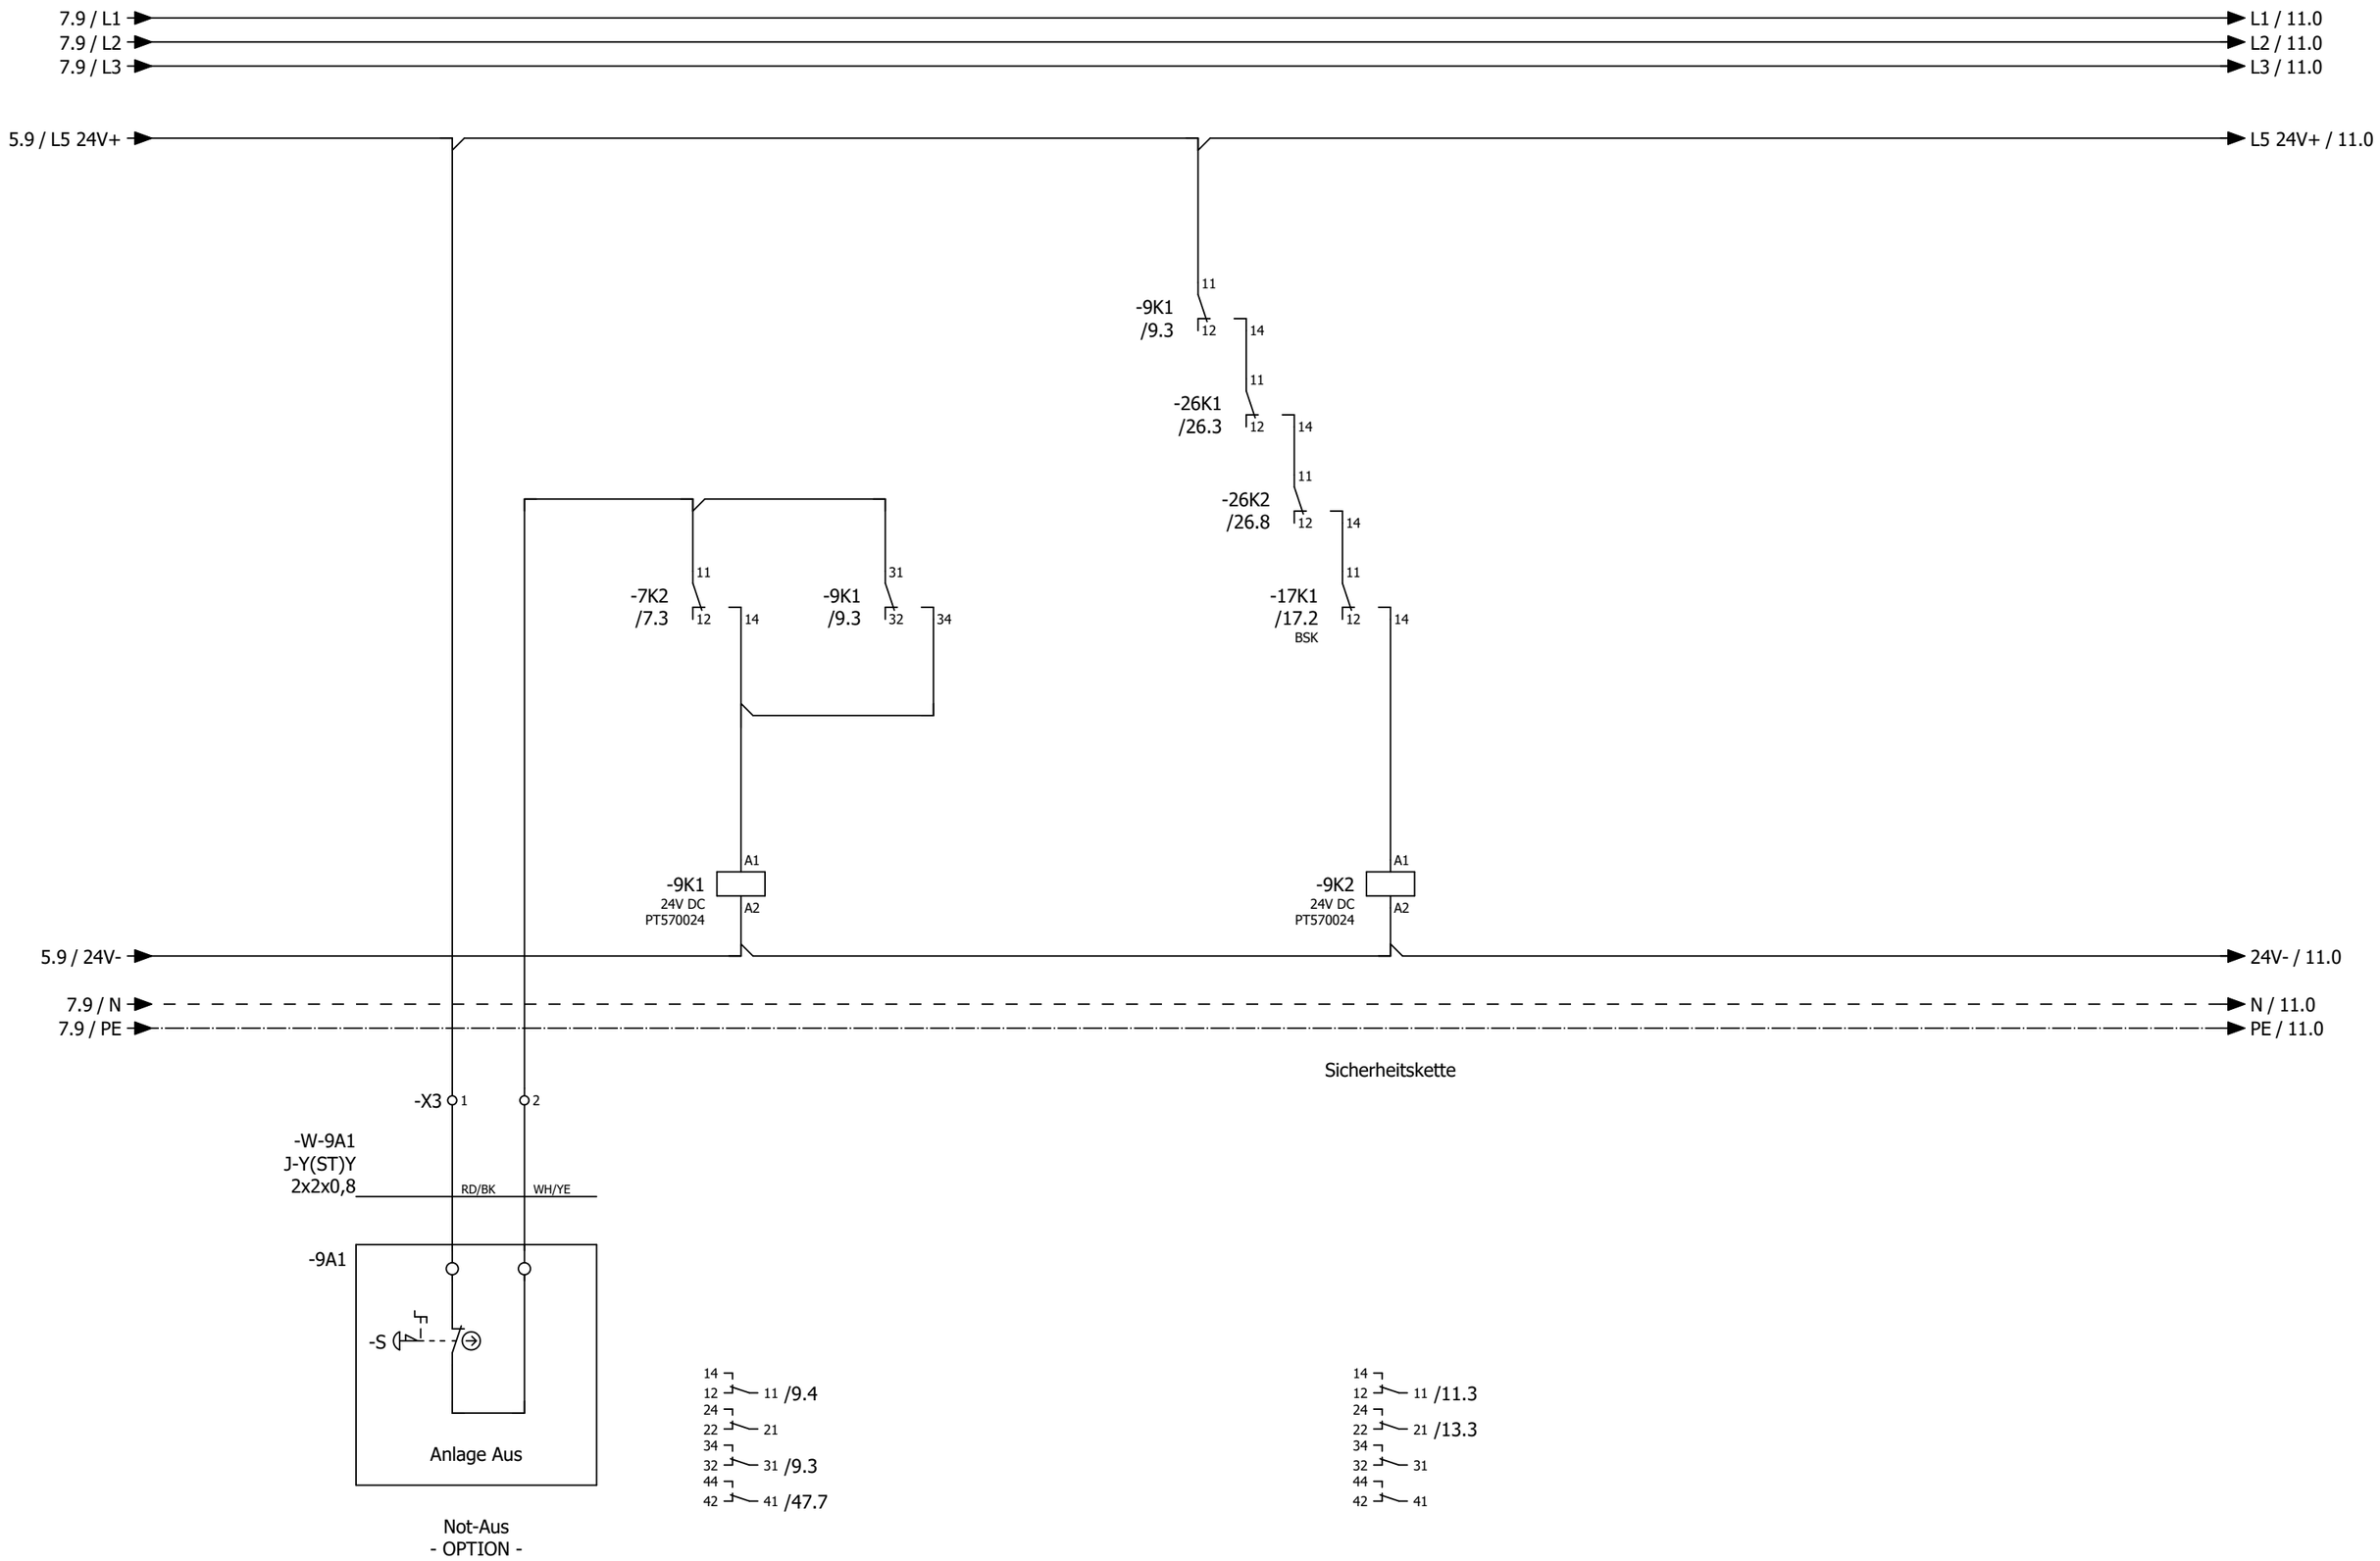

7

10

			Datum	02.04.2025	Rhein-Mosel-Fachklinik Andernach	ROX KLIMATECHNIK	Sicherheitskette		= RLT_1	
			Bearb.	daniel.preuss					+	Blatt 9
			Gepr	M. Wagner	Lüftung Verblistierung			Kundennr.: 7396	4534a	Blatt 8/ 29
Änderung	Datum	Name	Urspr		Ersatz von	Ersetzt durch				

Anlage
Lüftung Verblisterung

			Datum	02.04.2025	Rhein-Mosel-Fachklinik Andernach		Anlagenkennzeichen		= RLT_1		
			Bearb.	daniel.preuss	Lüftung Verblistierung		Lüftung Verblisterung		+	Blatt	10
			Gepr	M. Wagner				Kundennr.: 7396	4534a	Blatt	9/ 29
Änderung	Datum	Name	Urspr		Ersatz von	Ersetzt durch					

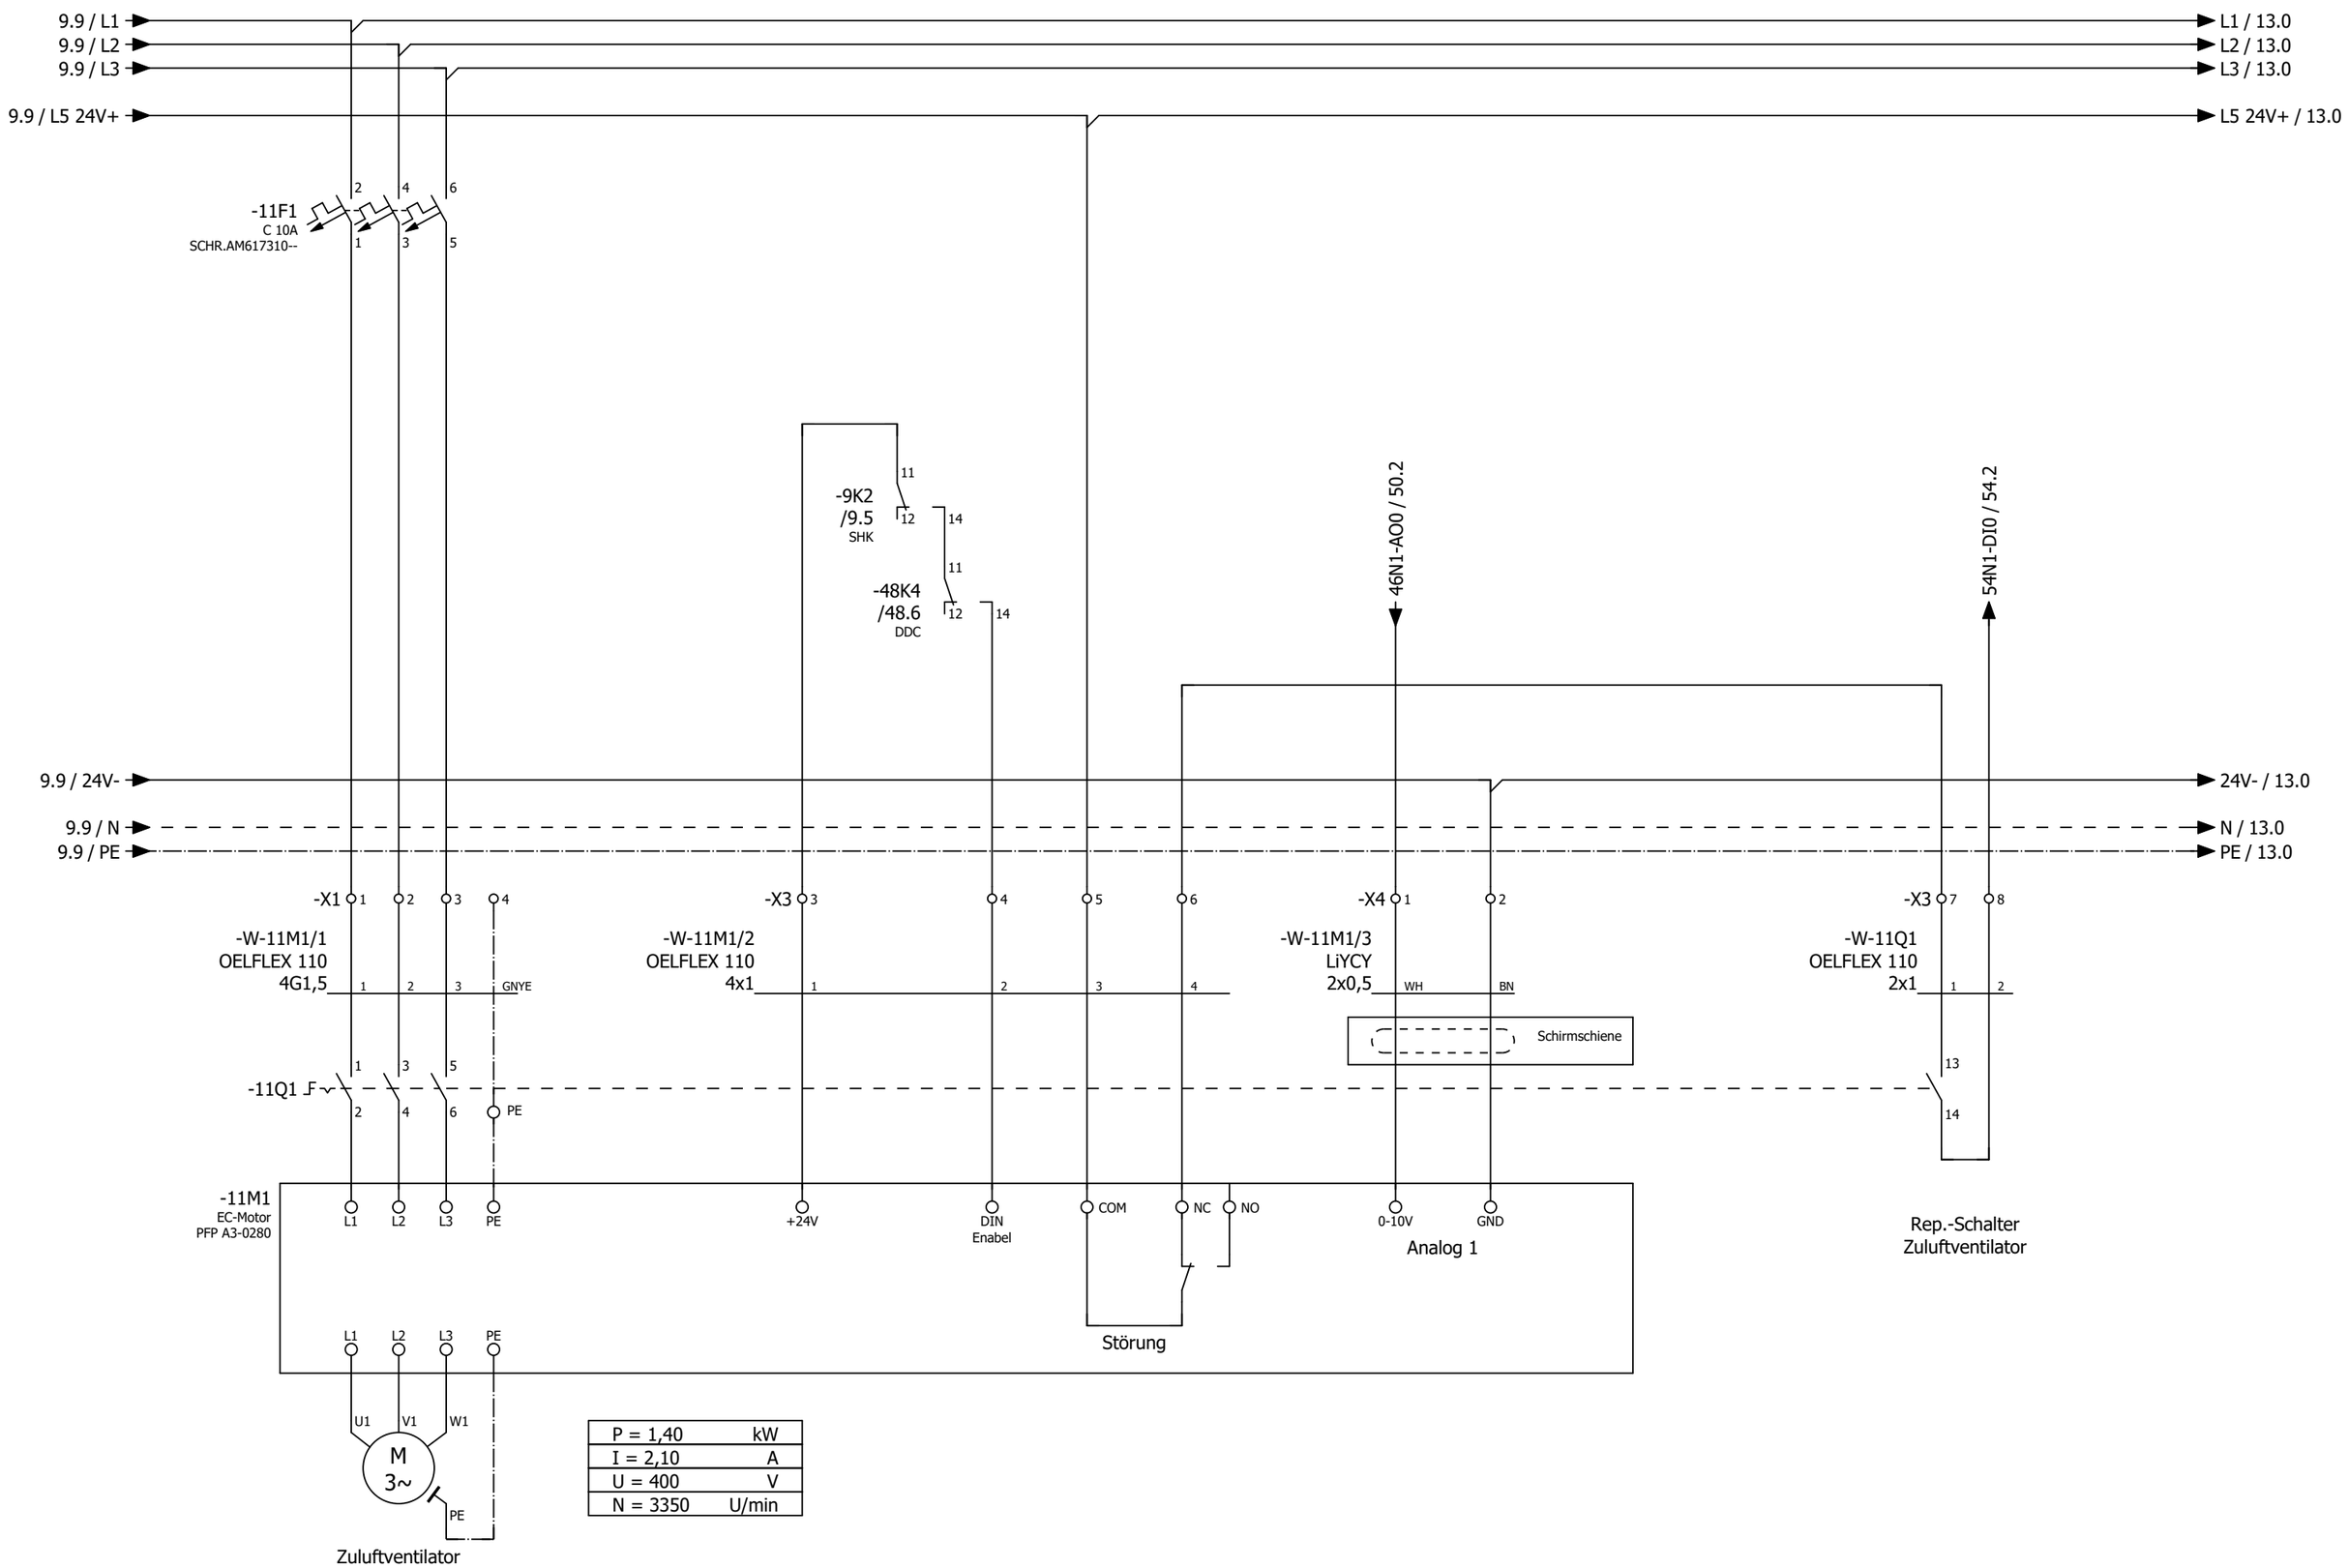

10 13

			Datum	02.04.2025	Rhein-Mosel-Fachklinik Andernach	ROX KLIMATECHNIK	Zuluftventilator		= RLT_1	
			Bearb.	daniel.preuss	Lüftung Verblistierung				+	Blatt 11
			Gepr	M. Wagner				Kundennr.: 7396	4534a	Blatt 10/ 29
Änderung	Datum	Name	Urspr		Ersatz von	Ersetzt durch				

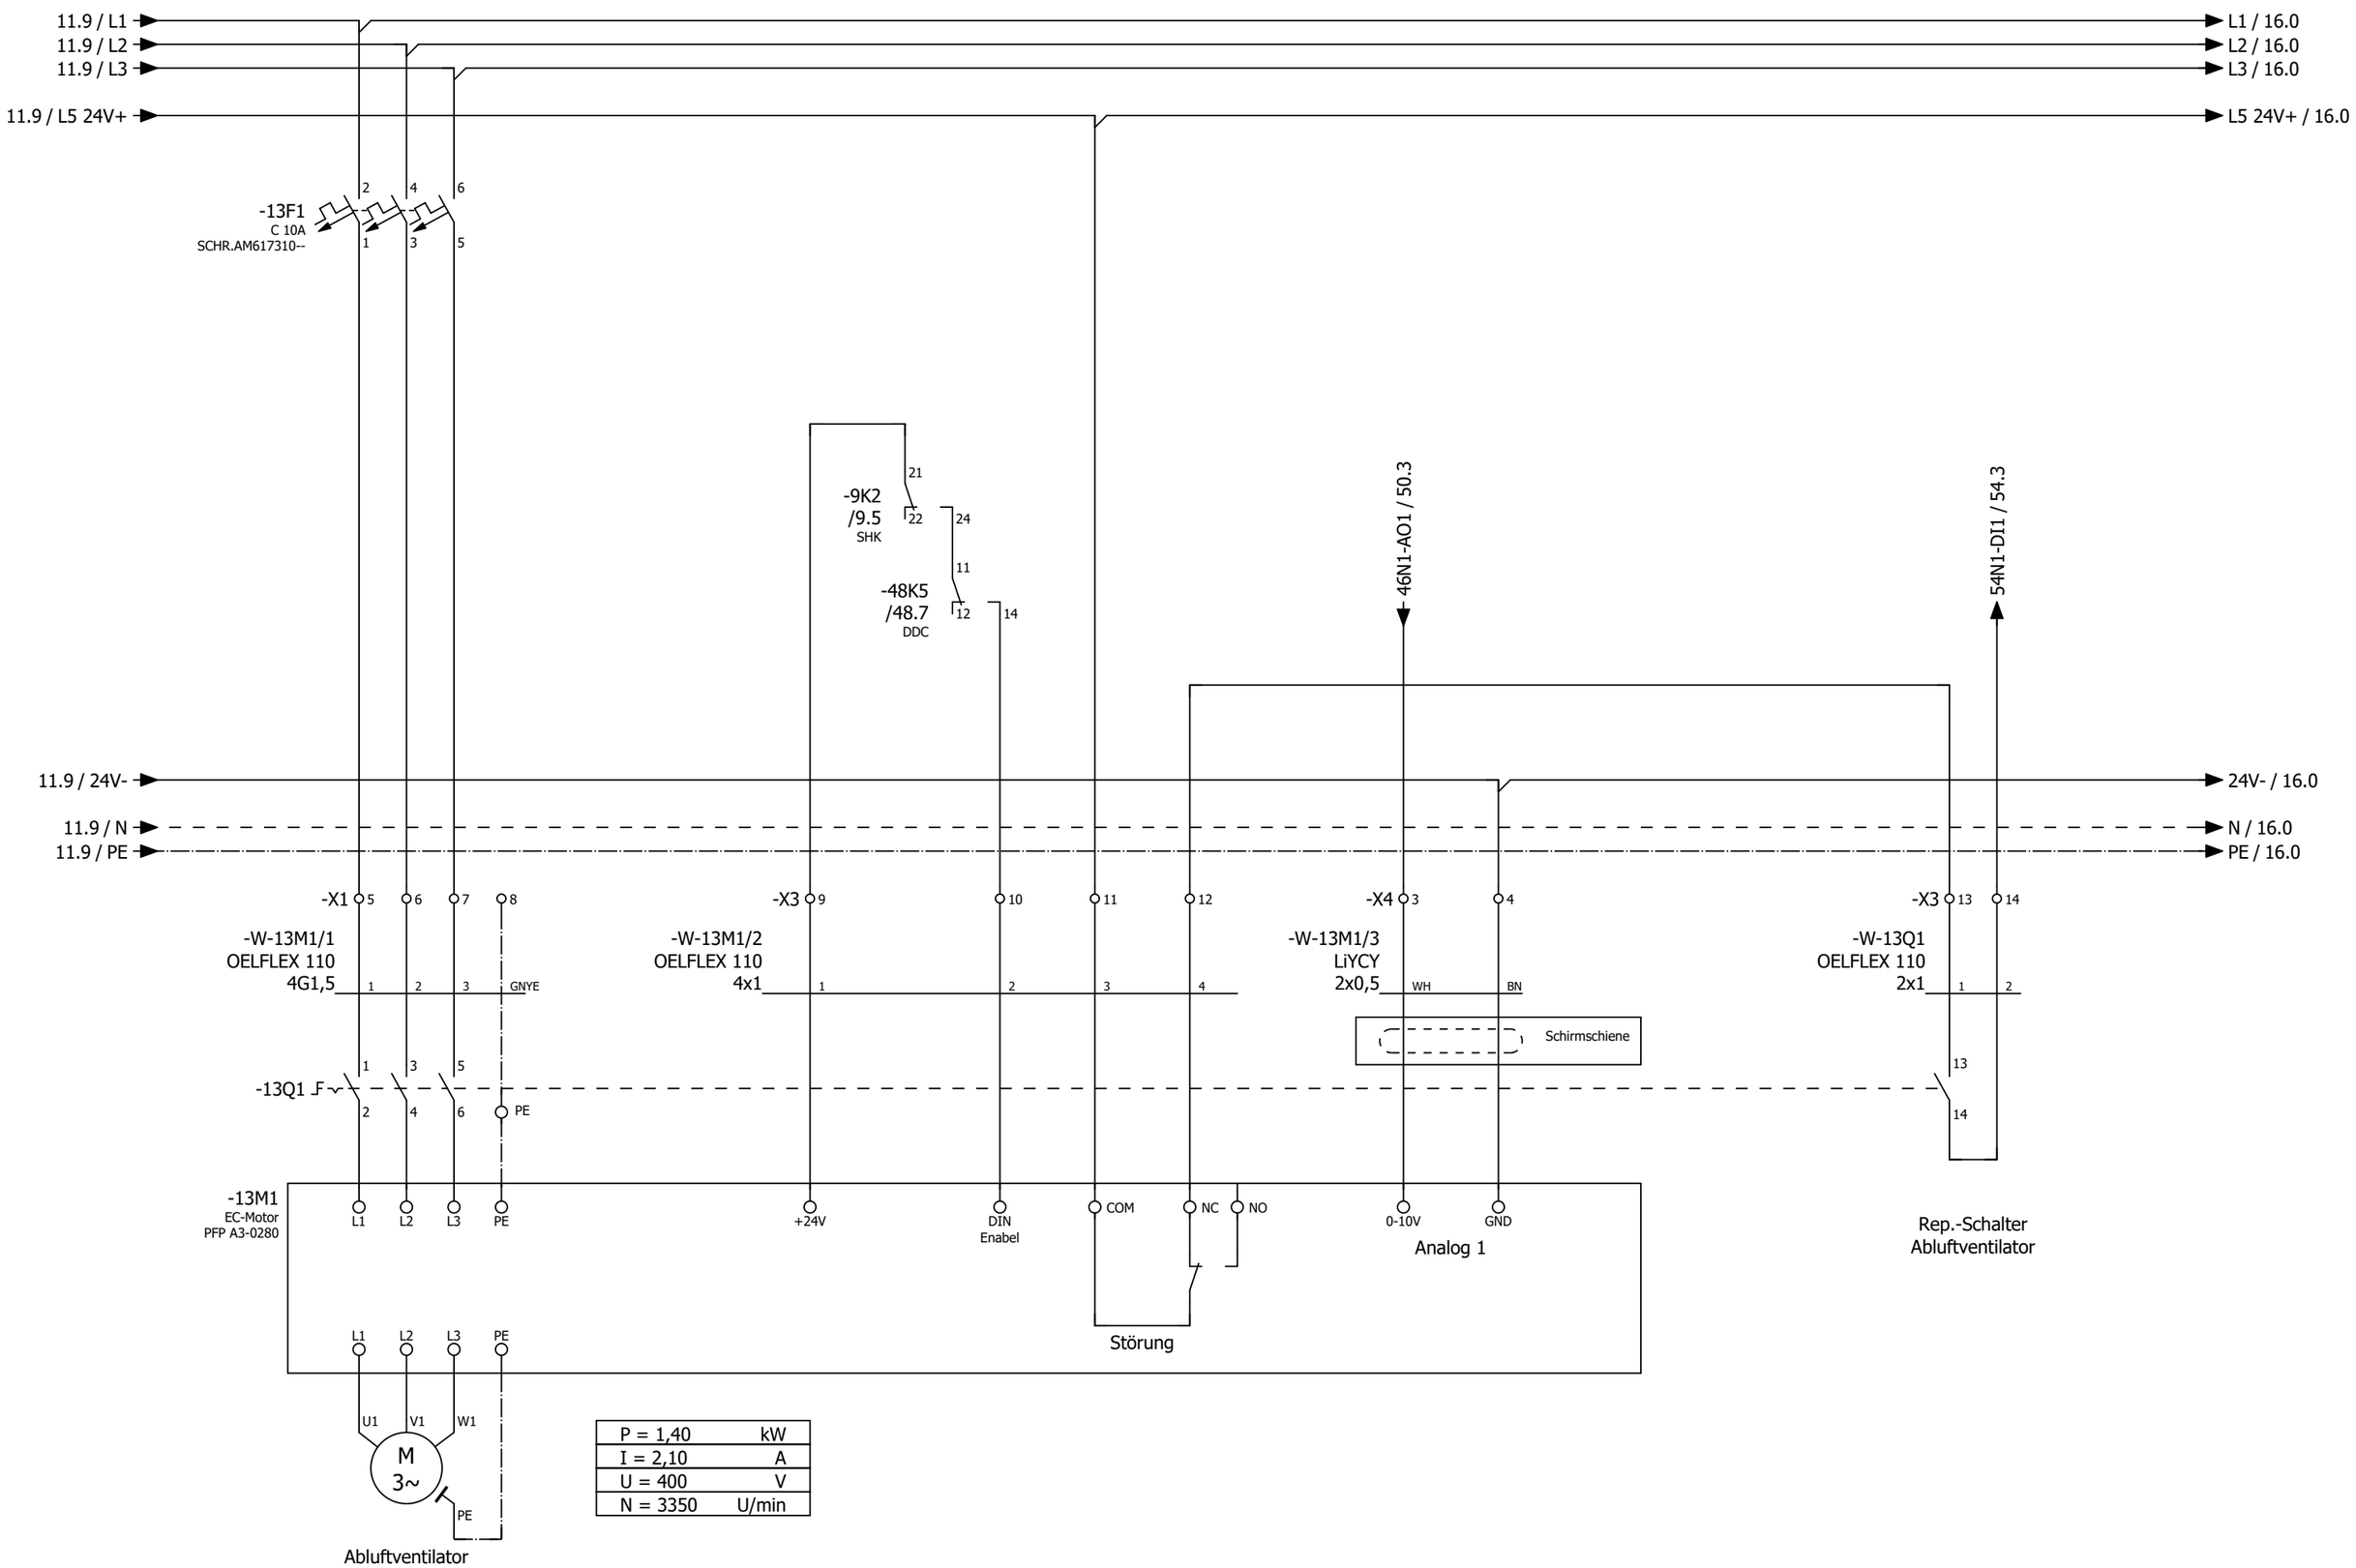

11 16

			Datum	02.04.2025	Rhein-Mosel-Fachklinik Andernach	ROX KLIMATECHNIK	Abluftventilator		= RLT_1	
			Bearb.	daniel.preuss	Lüftung Verblistierung				+	Blatt 13
			Gepr	M. Wagner				Kundennr.: 7396	4534a	Blatt 11/ 29
Änderung	Datum	Name	Urspr		Ersatz von	Ersetzt durch				

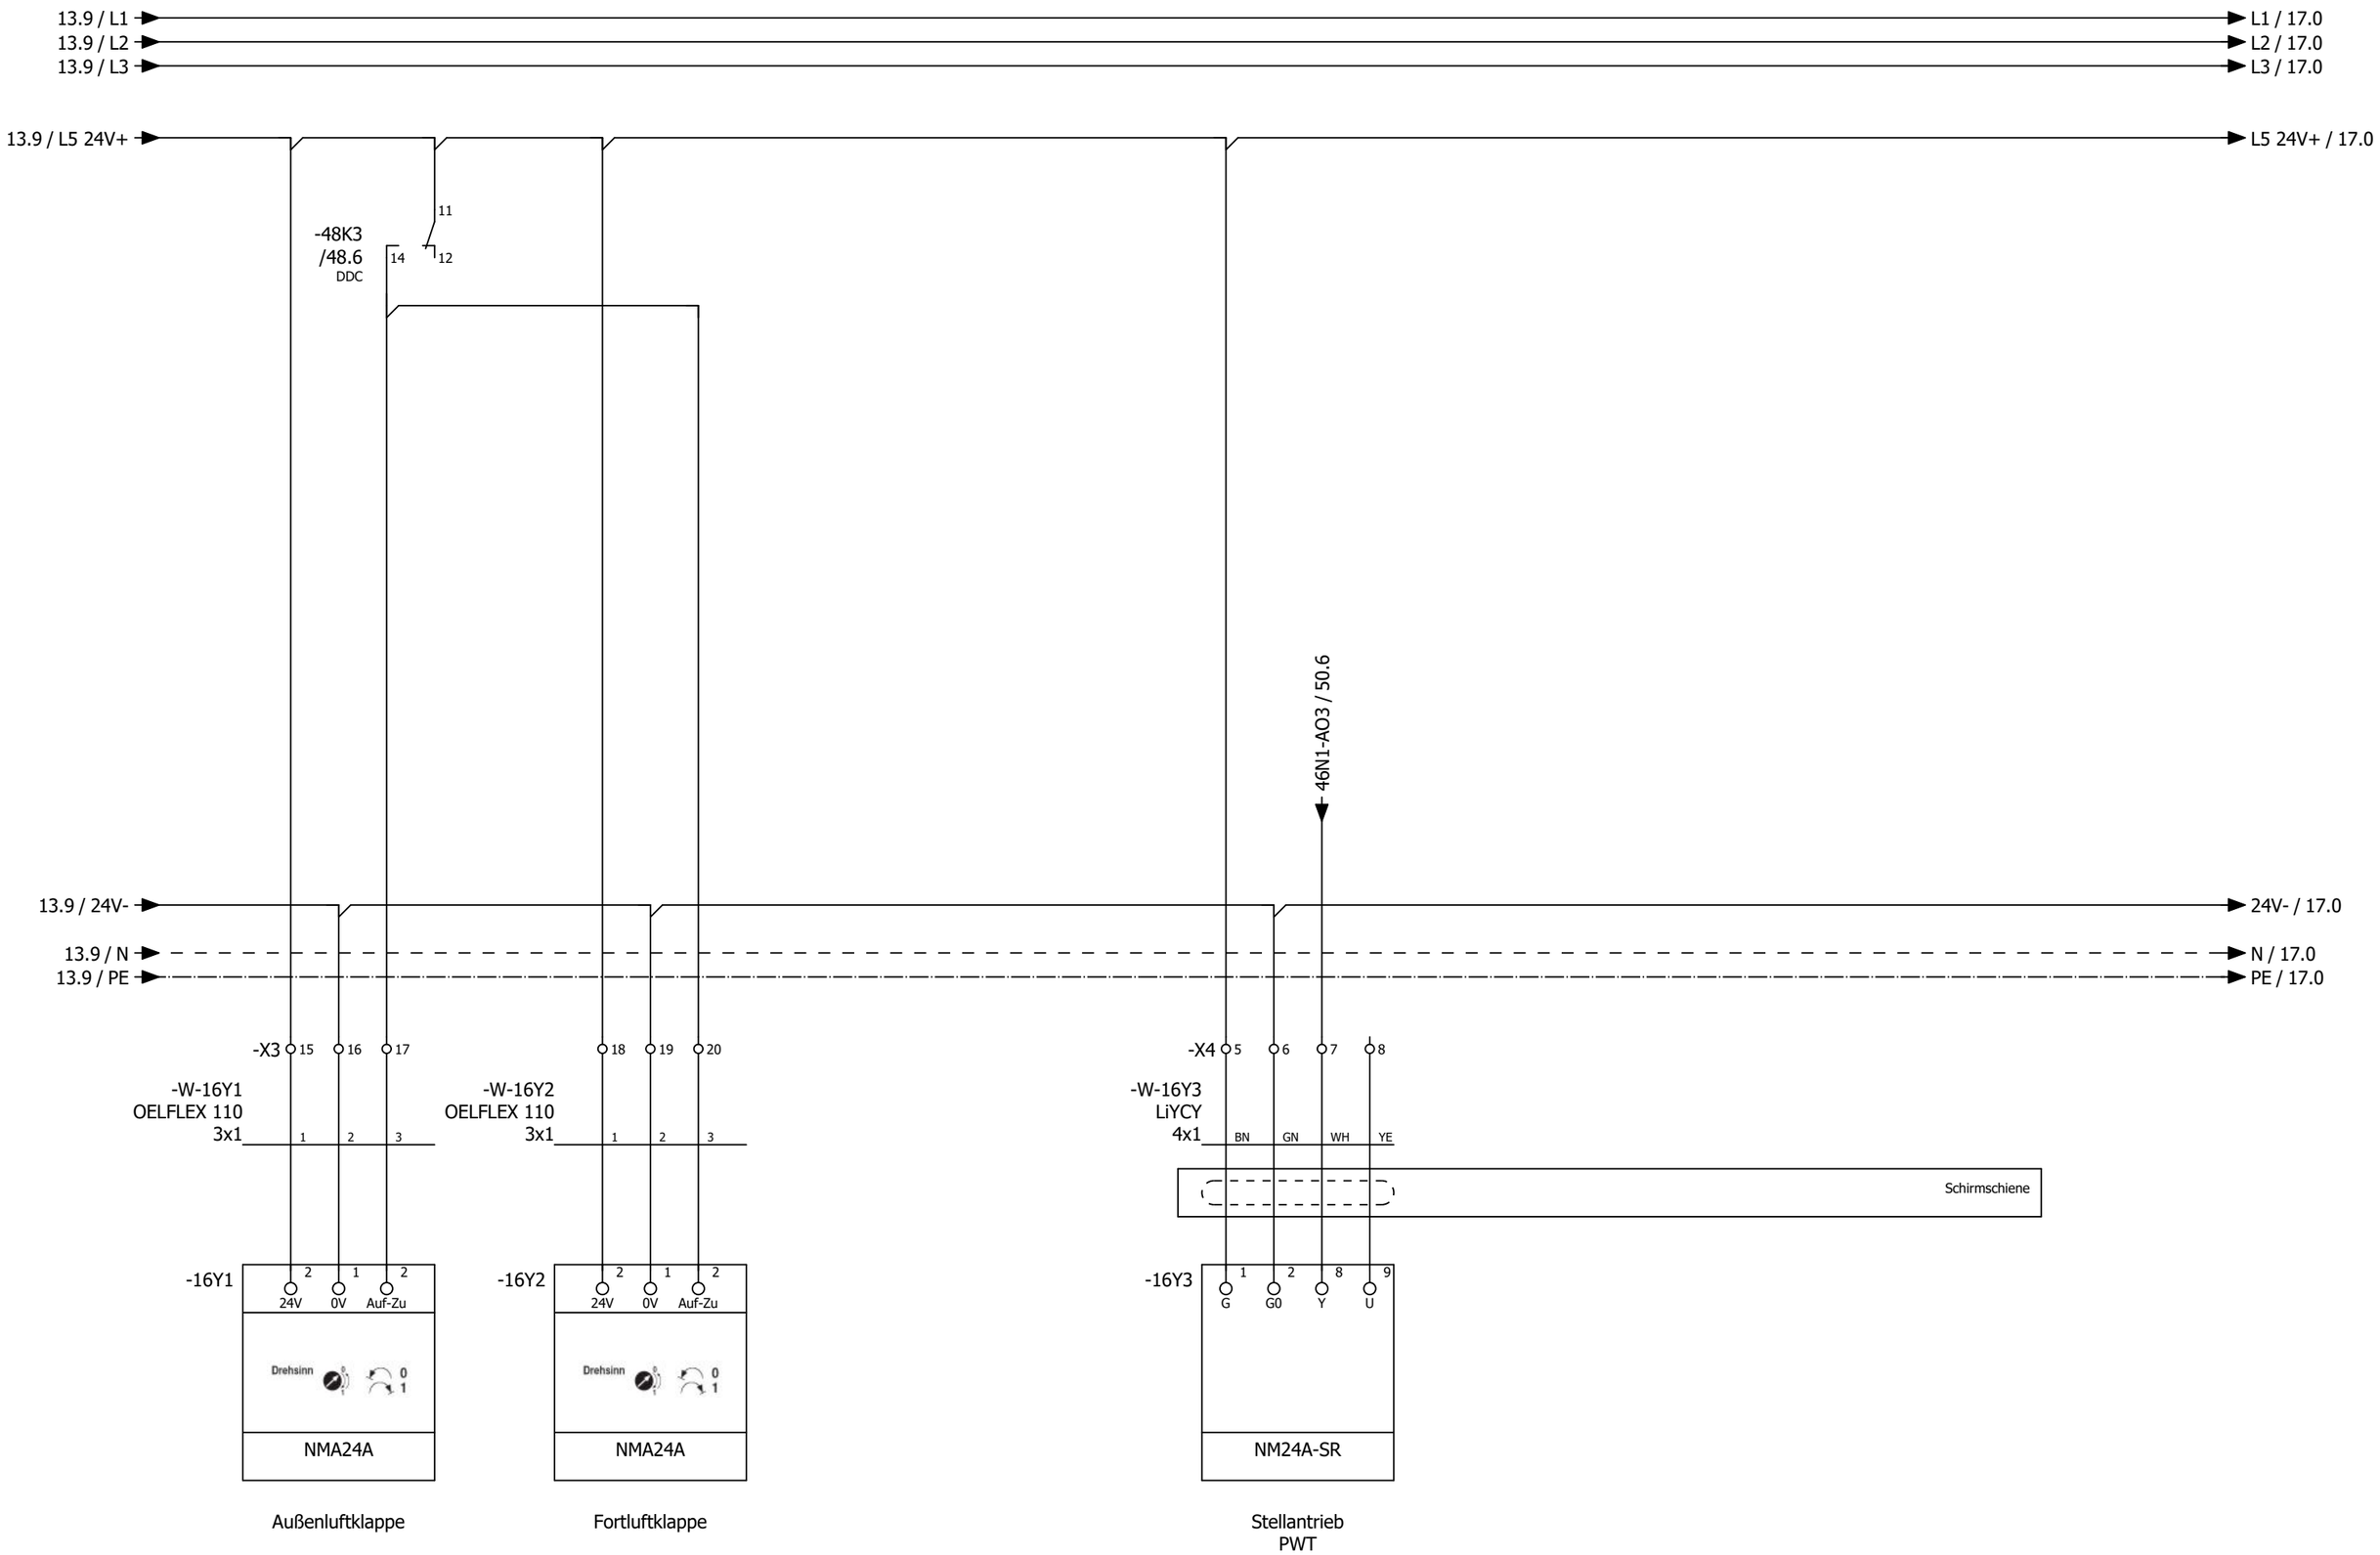

13

17

			Datum	02.04.2025	Rhein-Mosel-Fachklinik Andernach	ROX KLIMATECHNIK	Klappenantriebe	= RLT_1	
			Bearb.	daniel.preuss	Lüftung Verblistierung			+	Blatt 16
			Gepr	M. Wagner				Kundennr.: 7396 4534a	Blatt 12/ 29
Änderung	Datum	Name	Urspr		Ersatz von	Ersetzt durch			

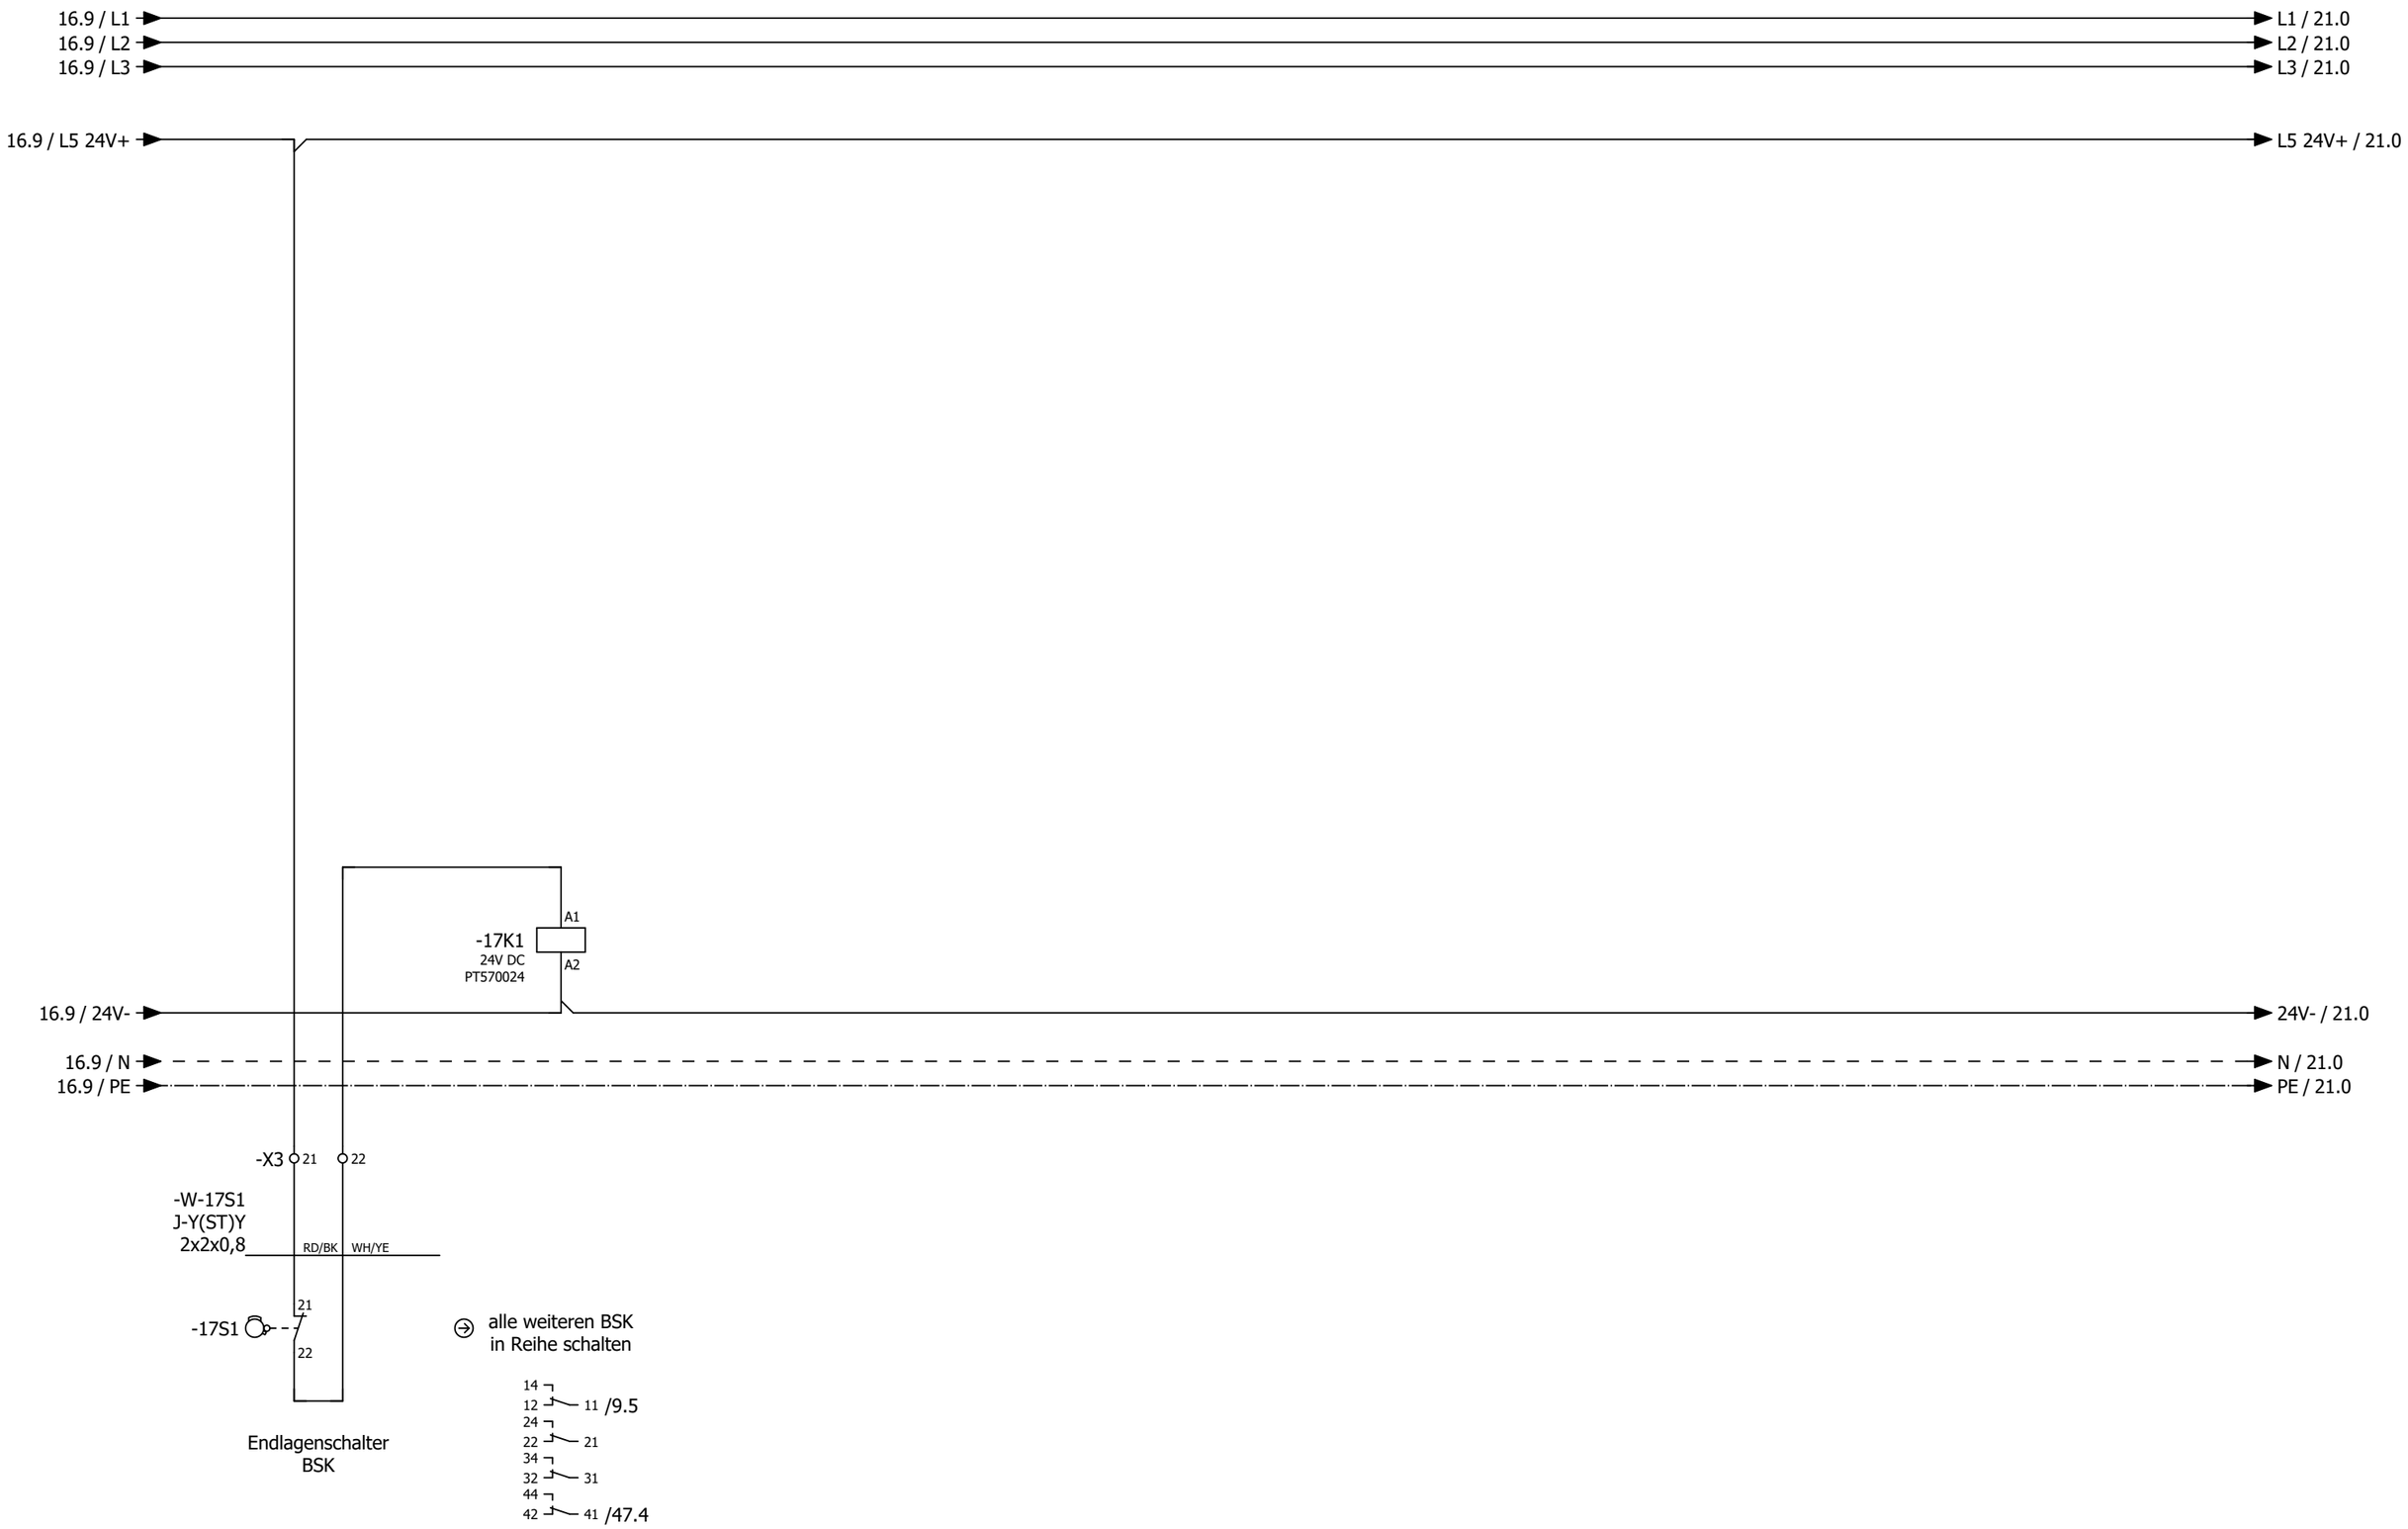

16

21

			Datum	02.04.2025	Rhein-Mosel-Fachklinik Andernach	ROX KLIMATECHNIK	Brandschutzklappen		= RLT_1	
			Bearb.	daniel.preuss					+	Blatt 17
			Gepr	M. Wagner	Lüftung Verblistierung			Kundennr.: 7396	4534a	Blatt 13/ 29
Änderung	Datum	Name	Urspr		Ersatz von	Ersetzt durch				

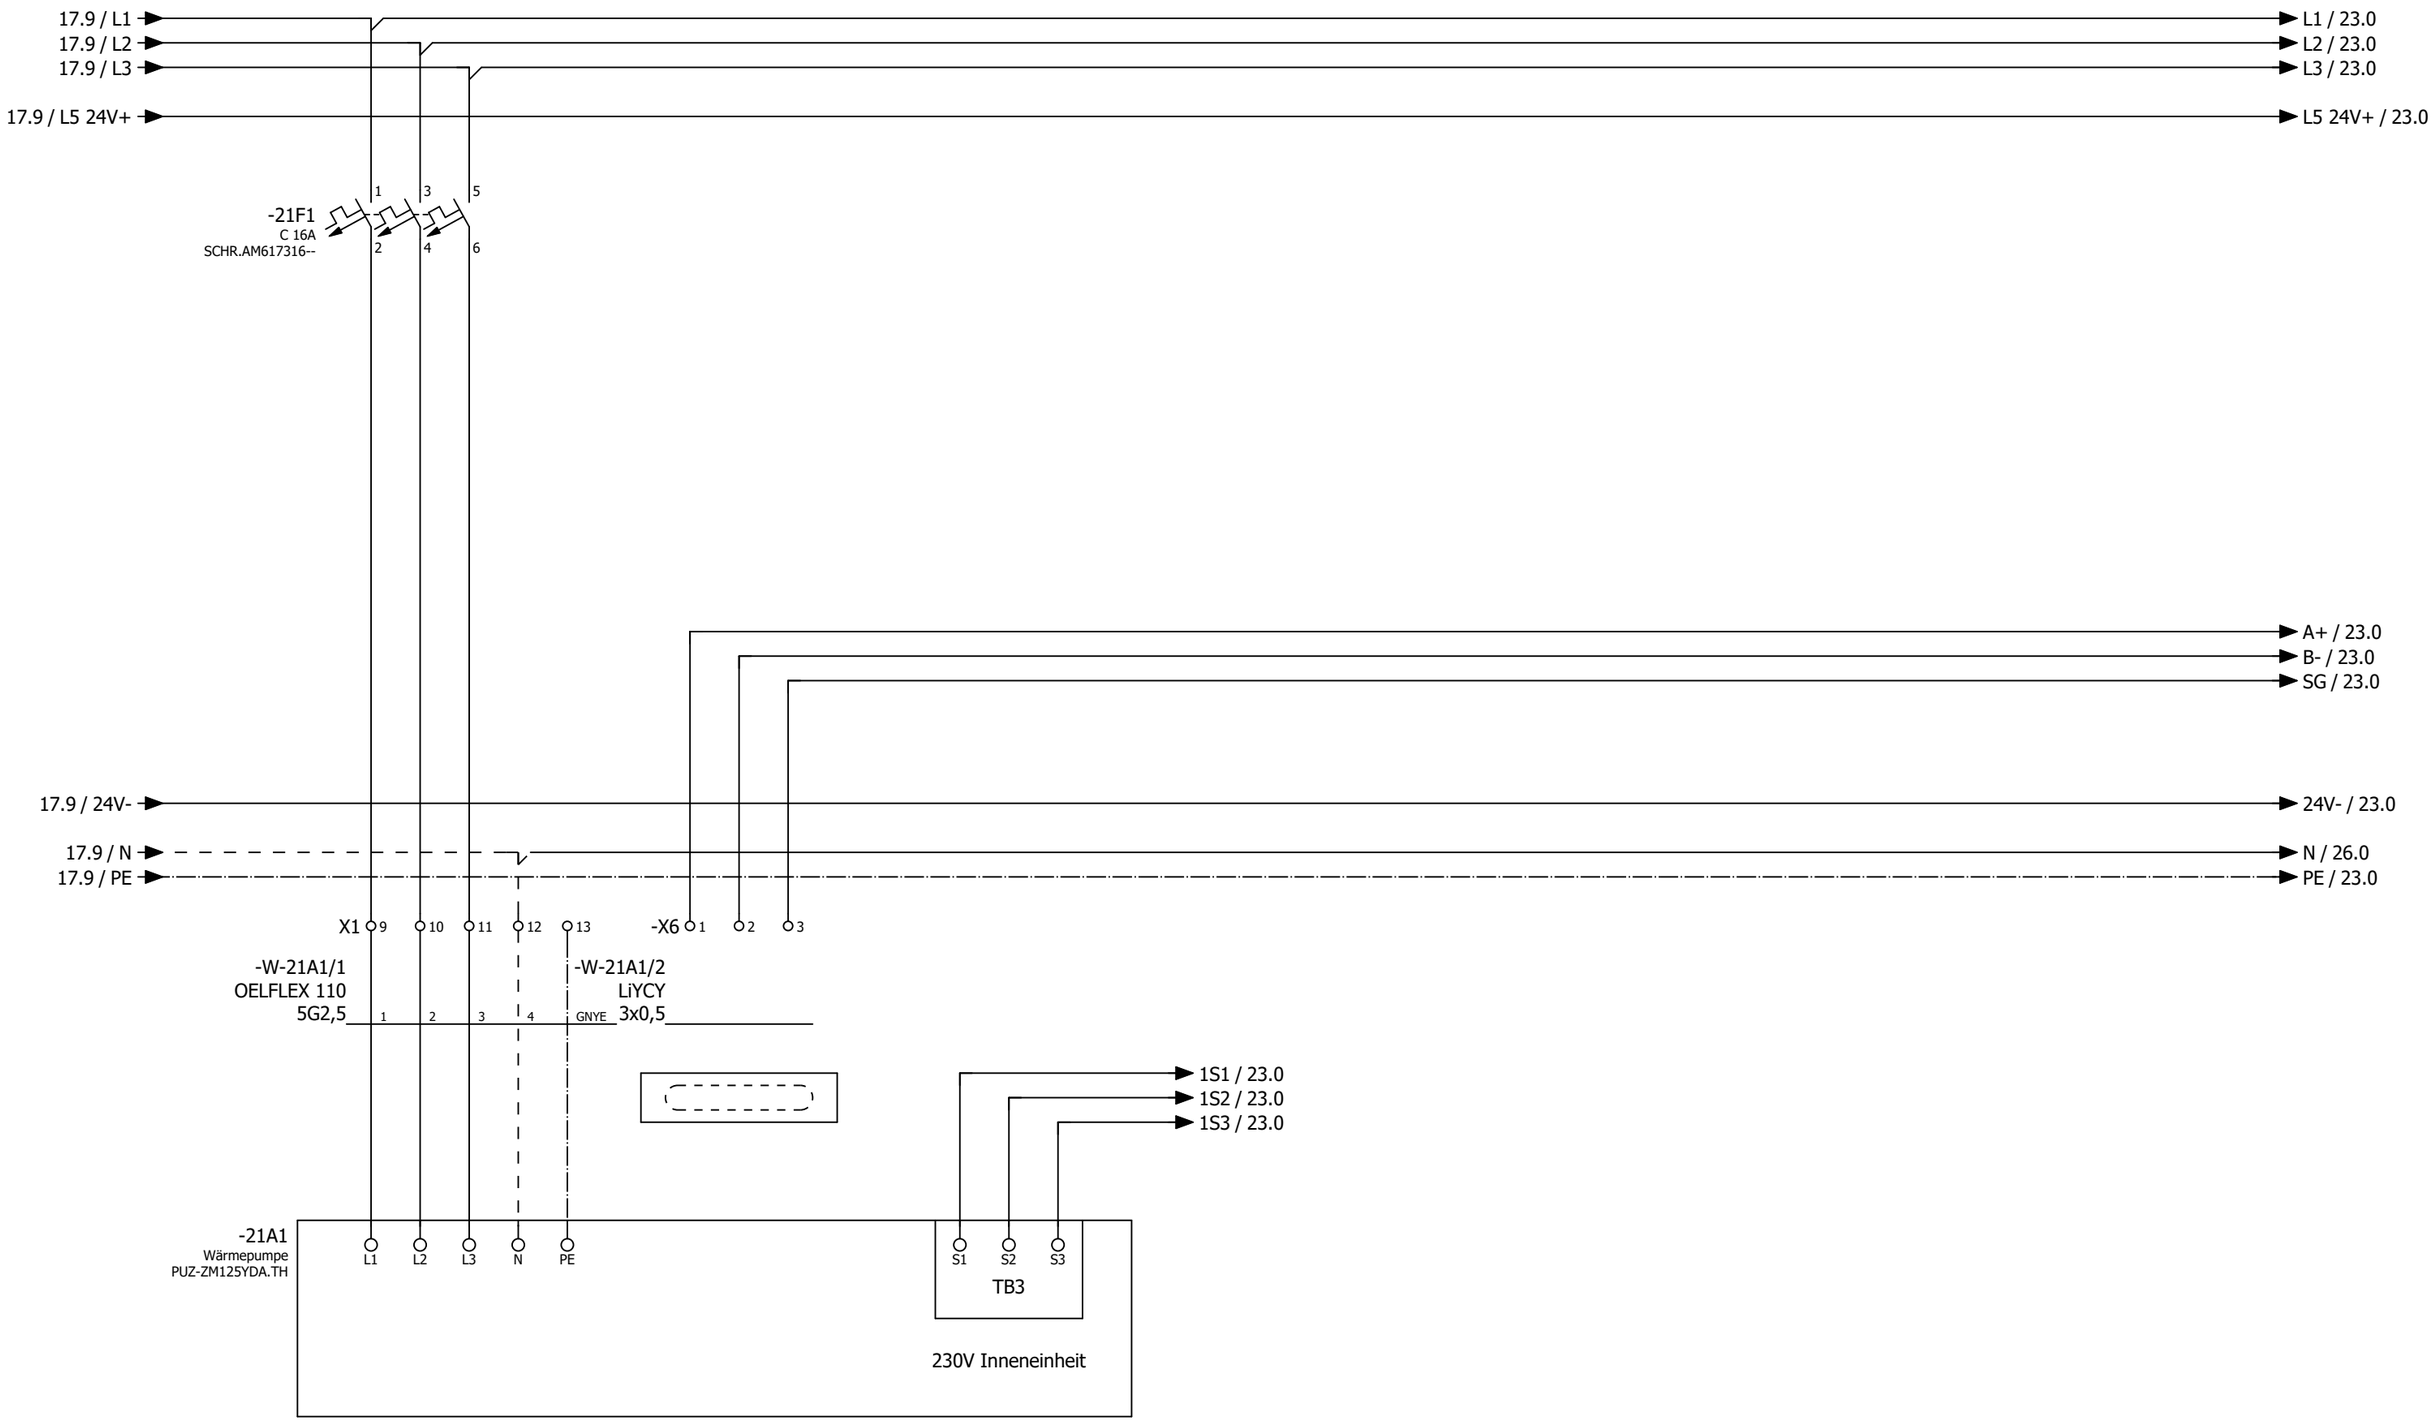

P = max. 3,35	kW
I = max. 9,00	A
U = 400	V
Betr. I =	A

Wärmepumpe I Außeneinheit

17

23

			Datum	02.04.2025	Rhein-Mosel-Fachklinik Andernach	ROX KLIMATECHNIK	Wärmepumpe I Außeneinheit		= RLT_1	
			Bearb.	daniel.preuss	Lüftung Verblistierung				+	Blatt 21
			Gepr	M. Wagner				Kundennr.: 7396	4534a	
Änderung	Datum	Name	Urspr		Ersatz von	Ersetzt durch				Blatt 14/ 29

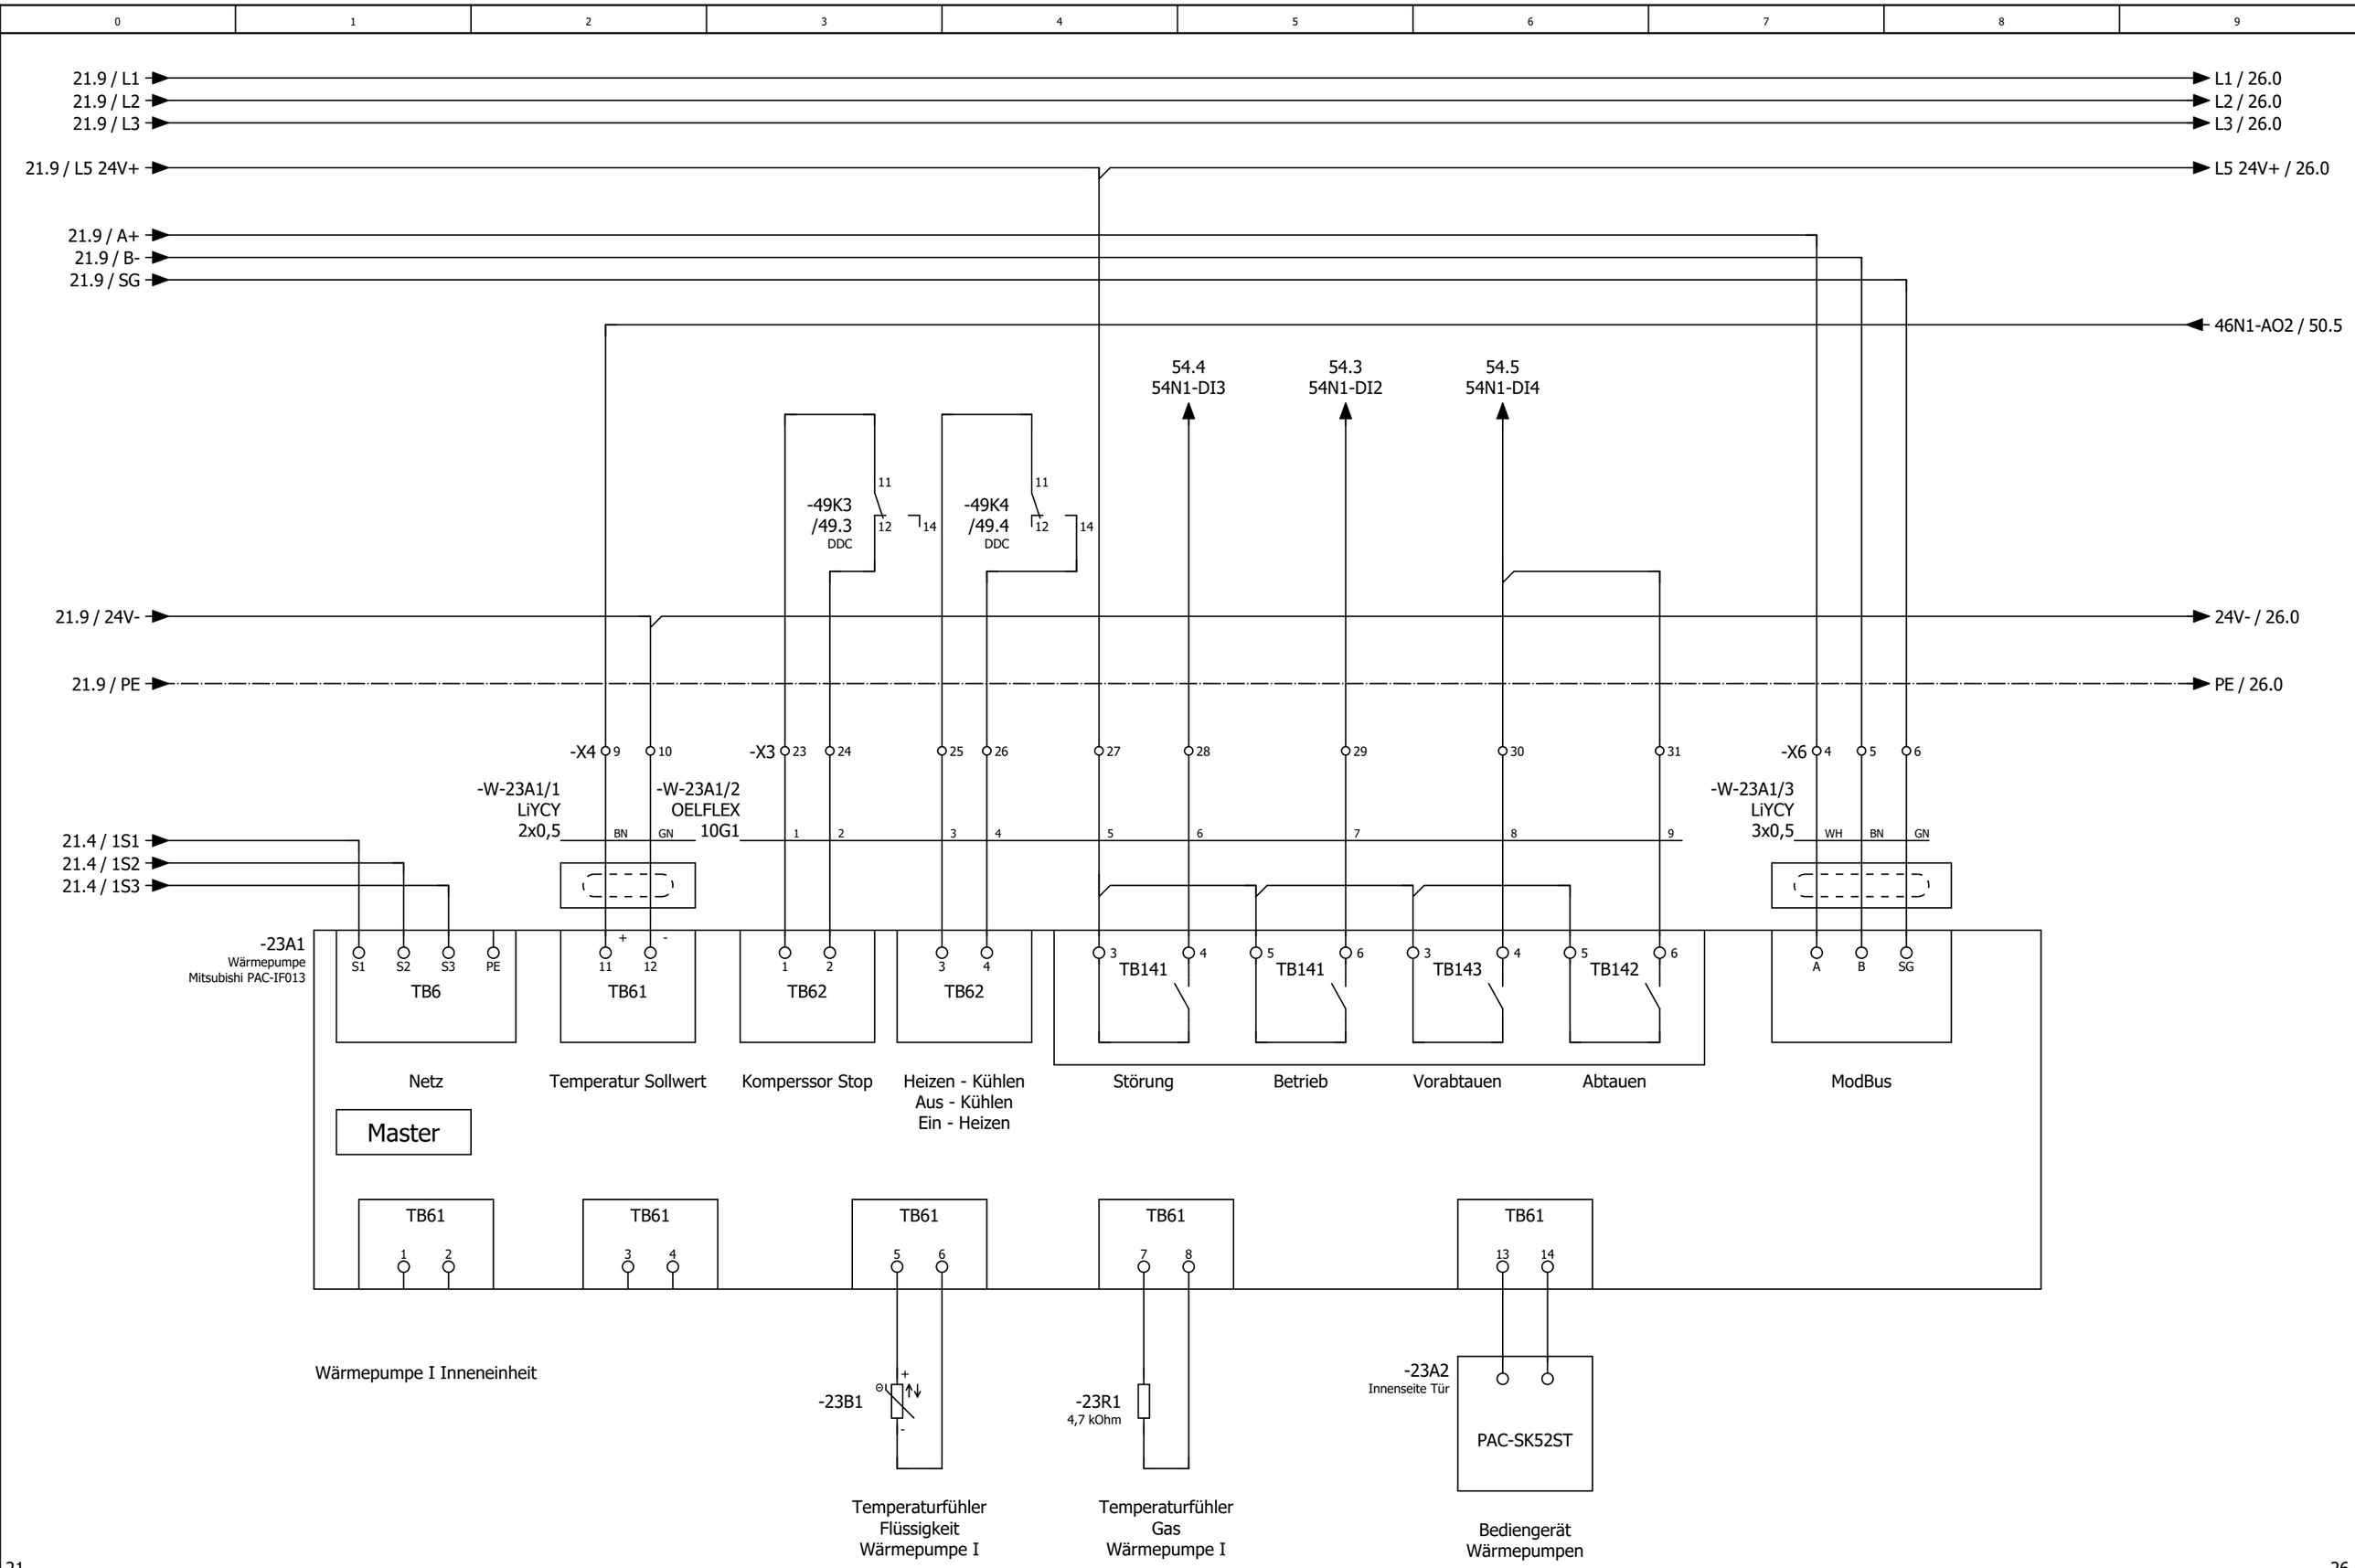

21

26

			Datum	02.04.2025	Rhein-Mosel-Fachklinik Andernach	ROX KLIMATECHNIK	Wärmepumpe I Inneneinheit	= RLT_1	
			Bearb.	daniel.preuss	Lüftung Verblistierung			+	Blatt 23
			Gepr	M. Wagner				Kundennr.: 7396	4534a	Blatt 15/ 29
Änderung	Datum	Name	Urspr		Ersatz von	Ersetzt durch			

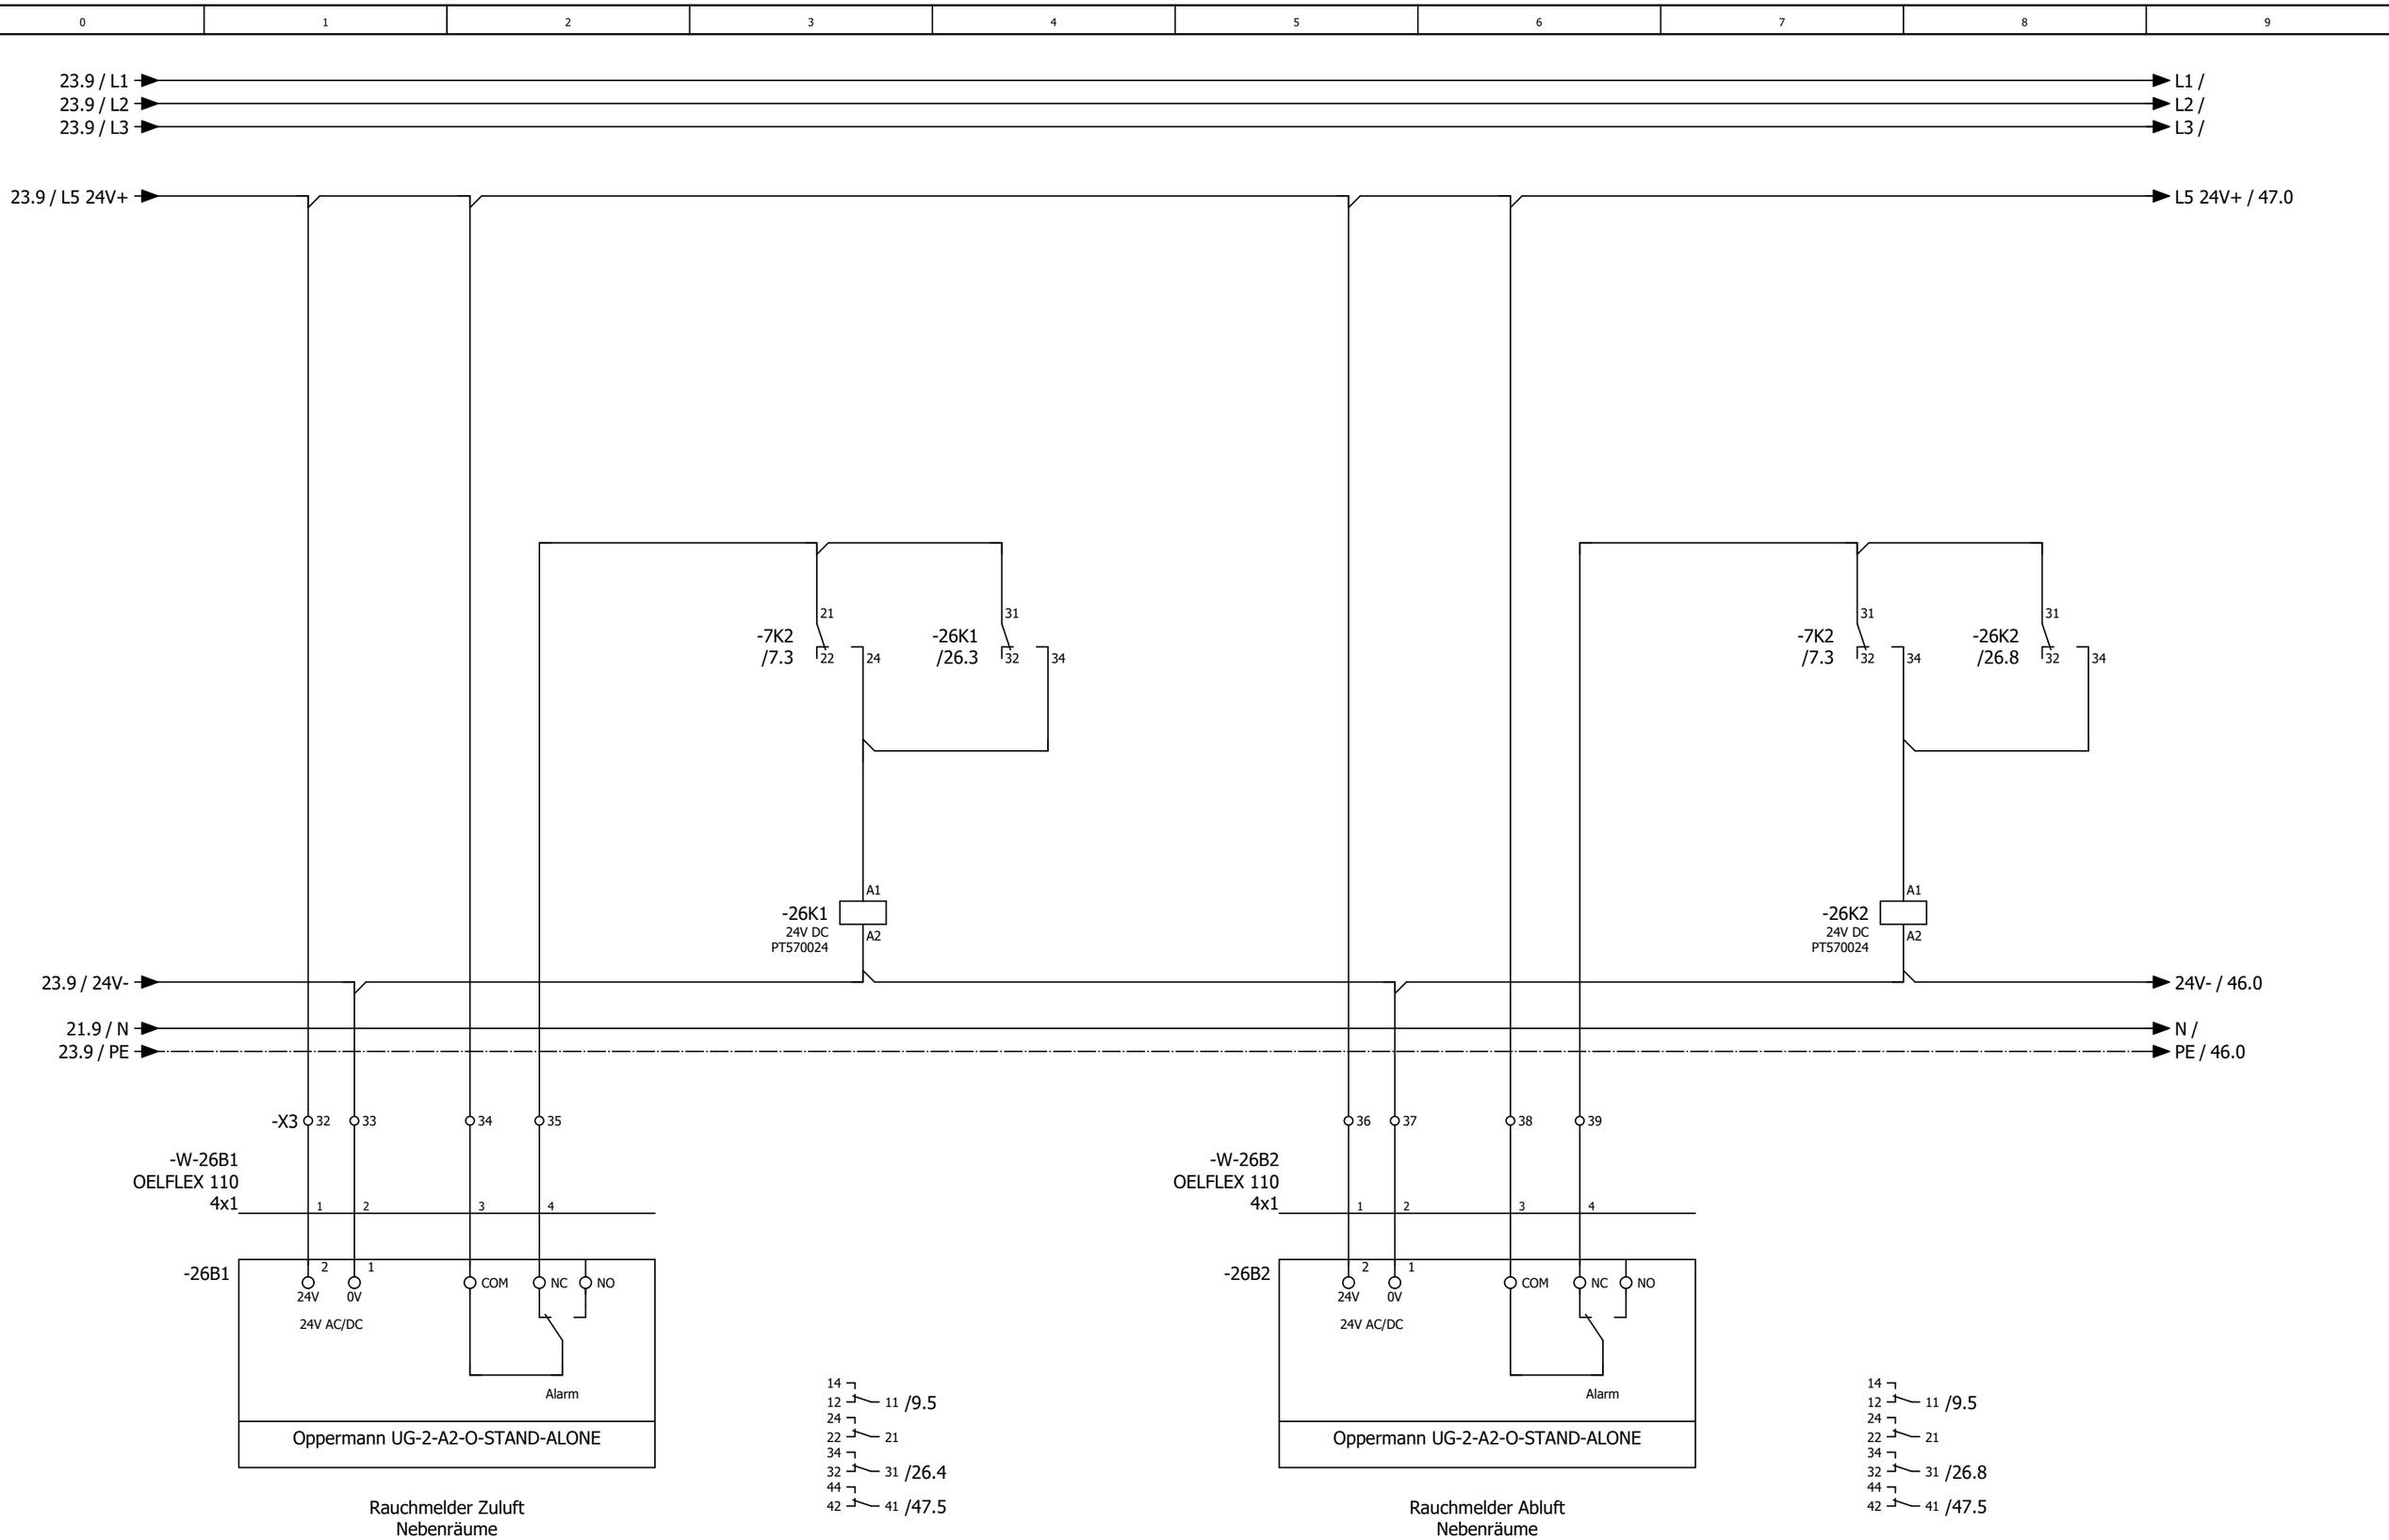

23

41

			Datum	02.04.2025	Rhein-Mosel-Fachklinik Andernach	ROX KLIMATECHNIK	Rauchmelder Zuluft/Abluft		= RLT_1	
			Bearb.	daniel.preuss					+	Blatt 26
			Gepr	M. Wagner	Lüftung Verblistierung			Kundennr.: 7396	4534a	Blatt 16/ 29
Änderung	Datum	Name	Urspr		Ersatz von	Ersetzt durch				

-46N1
/46.0

DEOS -500/5 OPEN
High Power Controller

DI0	/47.2	Anlagenschalter
DI1	/47.3	Störung Quittieren
DI2	/47.3	Phasenüberwachung
DI3	/47.4	Störung Endschalter BSK
DI4	/47.5	Störung Rauchmelder Zuluft
DI5	/47.6	Störung Rauchmelder Abluft
DI6	/47.6	Reserve
DI7	/47.7	Störung Not-Aus - OPTION -

DO0	/48.2	Meldung Anlage Betrieb
DO1	/48.3	Meldung Anlage Störung
DO2	/48.3	Meldung Wartung durchführen
DO3	/48.4	Störung quittieren
DO4	/48.5	Reserve
DO5	/48.6	Klappen
DO6	/48.6	Zuluftventilator
DO7	/48.7	Abluftventilator
DO8	/49.2	Reserve
DO9	/49.3	Reserve
DO10	/49.3	Freigabe Wärmepumpe 1
DO11	/49.4	Heizen/Kühlen Wärmepumpe 1

AI0	/51.1	Differenzdruckfühler Zuluft
AI1	/51.2	Differenzdruckfühler Abluft
AI2	/51.3	Differenzdruckfühler PWT
AI3	/51.4	Außentemperaturfühler
AI4	/51.5	Zulufttemperaturfühler hinter PWT
AI5	/51.6	Zulufttemperaturfühler Gesamt
AI6	/51.7	Ablufttemperaturfühler
AI7	/51.8	Fortlufttemperaturfühler

AO0	/50.2	Ansteuerung Zuluftventilator
AO1	/50.3	Ansteuerung Abluftventilator
AO2	/50.5	Sollwert Wärmepumpe
AO3	/50.6	Stellantrieb PWT

-54N1
/54.1

DS-C-DI16
Digital Ein / Ausgangsmodul 8 x DI / 8x DO

DI0	/54.2	Störung/Rep.-Schalter Zuluftventilator
DI1	/54.3	Störung/Rep.-Schalter Abluftventilator
DI2	/54.3	Betrieb Wärmepumpe 1
DI3	/54.4	Störung Wärmepumpe 1
DI4	/54.5	Abtauen Wärmepumpe 1
DI5	/54.6	Reserve
DI6	/54.6	Reserve
DI7	/54.7	Reserve
DI8	/55.2	Reserve
DI9	/55.3	Reserve
DI10	/55.3	Reserve
DI11	/55.4	Reserve
DI12	/55.5	Reserve
DI13	/55.6	Reserve
DI14	/55.6	Reserve
DI15	/55.7	Reserve

-56N1
/56.0

DS-C-AI8
Analog Eingangsmodul 8 x AI

AI0	/56.1	Raumtemperaturfühler
AI1	/56.1	Raum CO^2 Fühler
AI2	/56.3	Differenzdrucksensor Außenluftfilter
AI3	/56.4	Differenzdrucksensor Zuluftfilter
AI4	/56.5	Differenzdrucksensor Abluftfilter
AI5	/56.6	Reserve
AI6	/56.7	Reserve
AI7	/56.8	Reserve

			Datum	02.04.2025	Rhein-Mosel-Fachklinik Andernach	ROX KLIMATECHNIK	Übersicht DDC Belegung	= RLT_1	
			Bearb.	daniel.preuss	Lüftung Verblistierung			+	Blatt 41
			Gepr	M. Wagner				Kundennr.: 7396 4534a	Blatt 17/ 29
Änderung	Datum	Name	Urspr		Ersatz von	Ersetzt durch			

46N1
/46.0

-54N1
/54.1

-56N1
/56.0

-46N2
/46.6

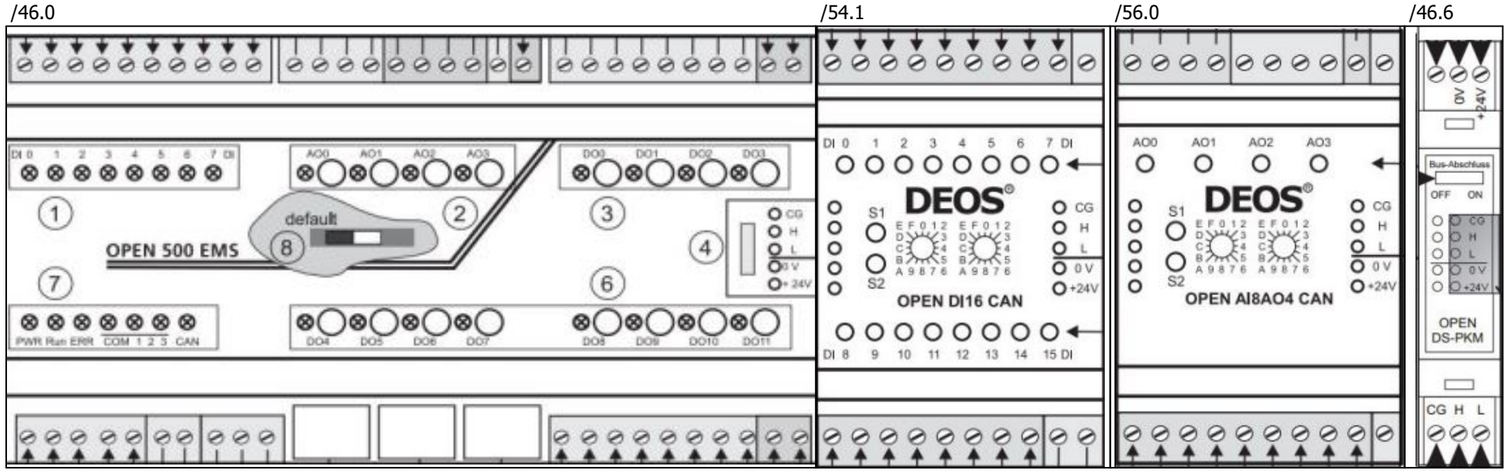

			Datum	02.04.2025	Rhein-Mosel-Fachklinik Andernach	ROX KLIMATECHNIK	DEOS Steuercontroller Übersicht	= RLT_1	
			Bearb.	daniel.preuss	Lüftung Verblistierung			+	Blatt **43**
			Gepr	M. Wagner			Kundennr.: 7396	4534a	Blatt **18/ 29**
Änderung	Datum	Name	Urspr		Ersatz von	Ersetzt durch			

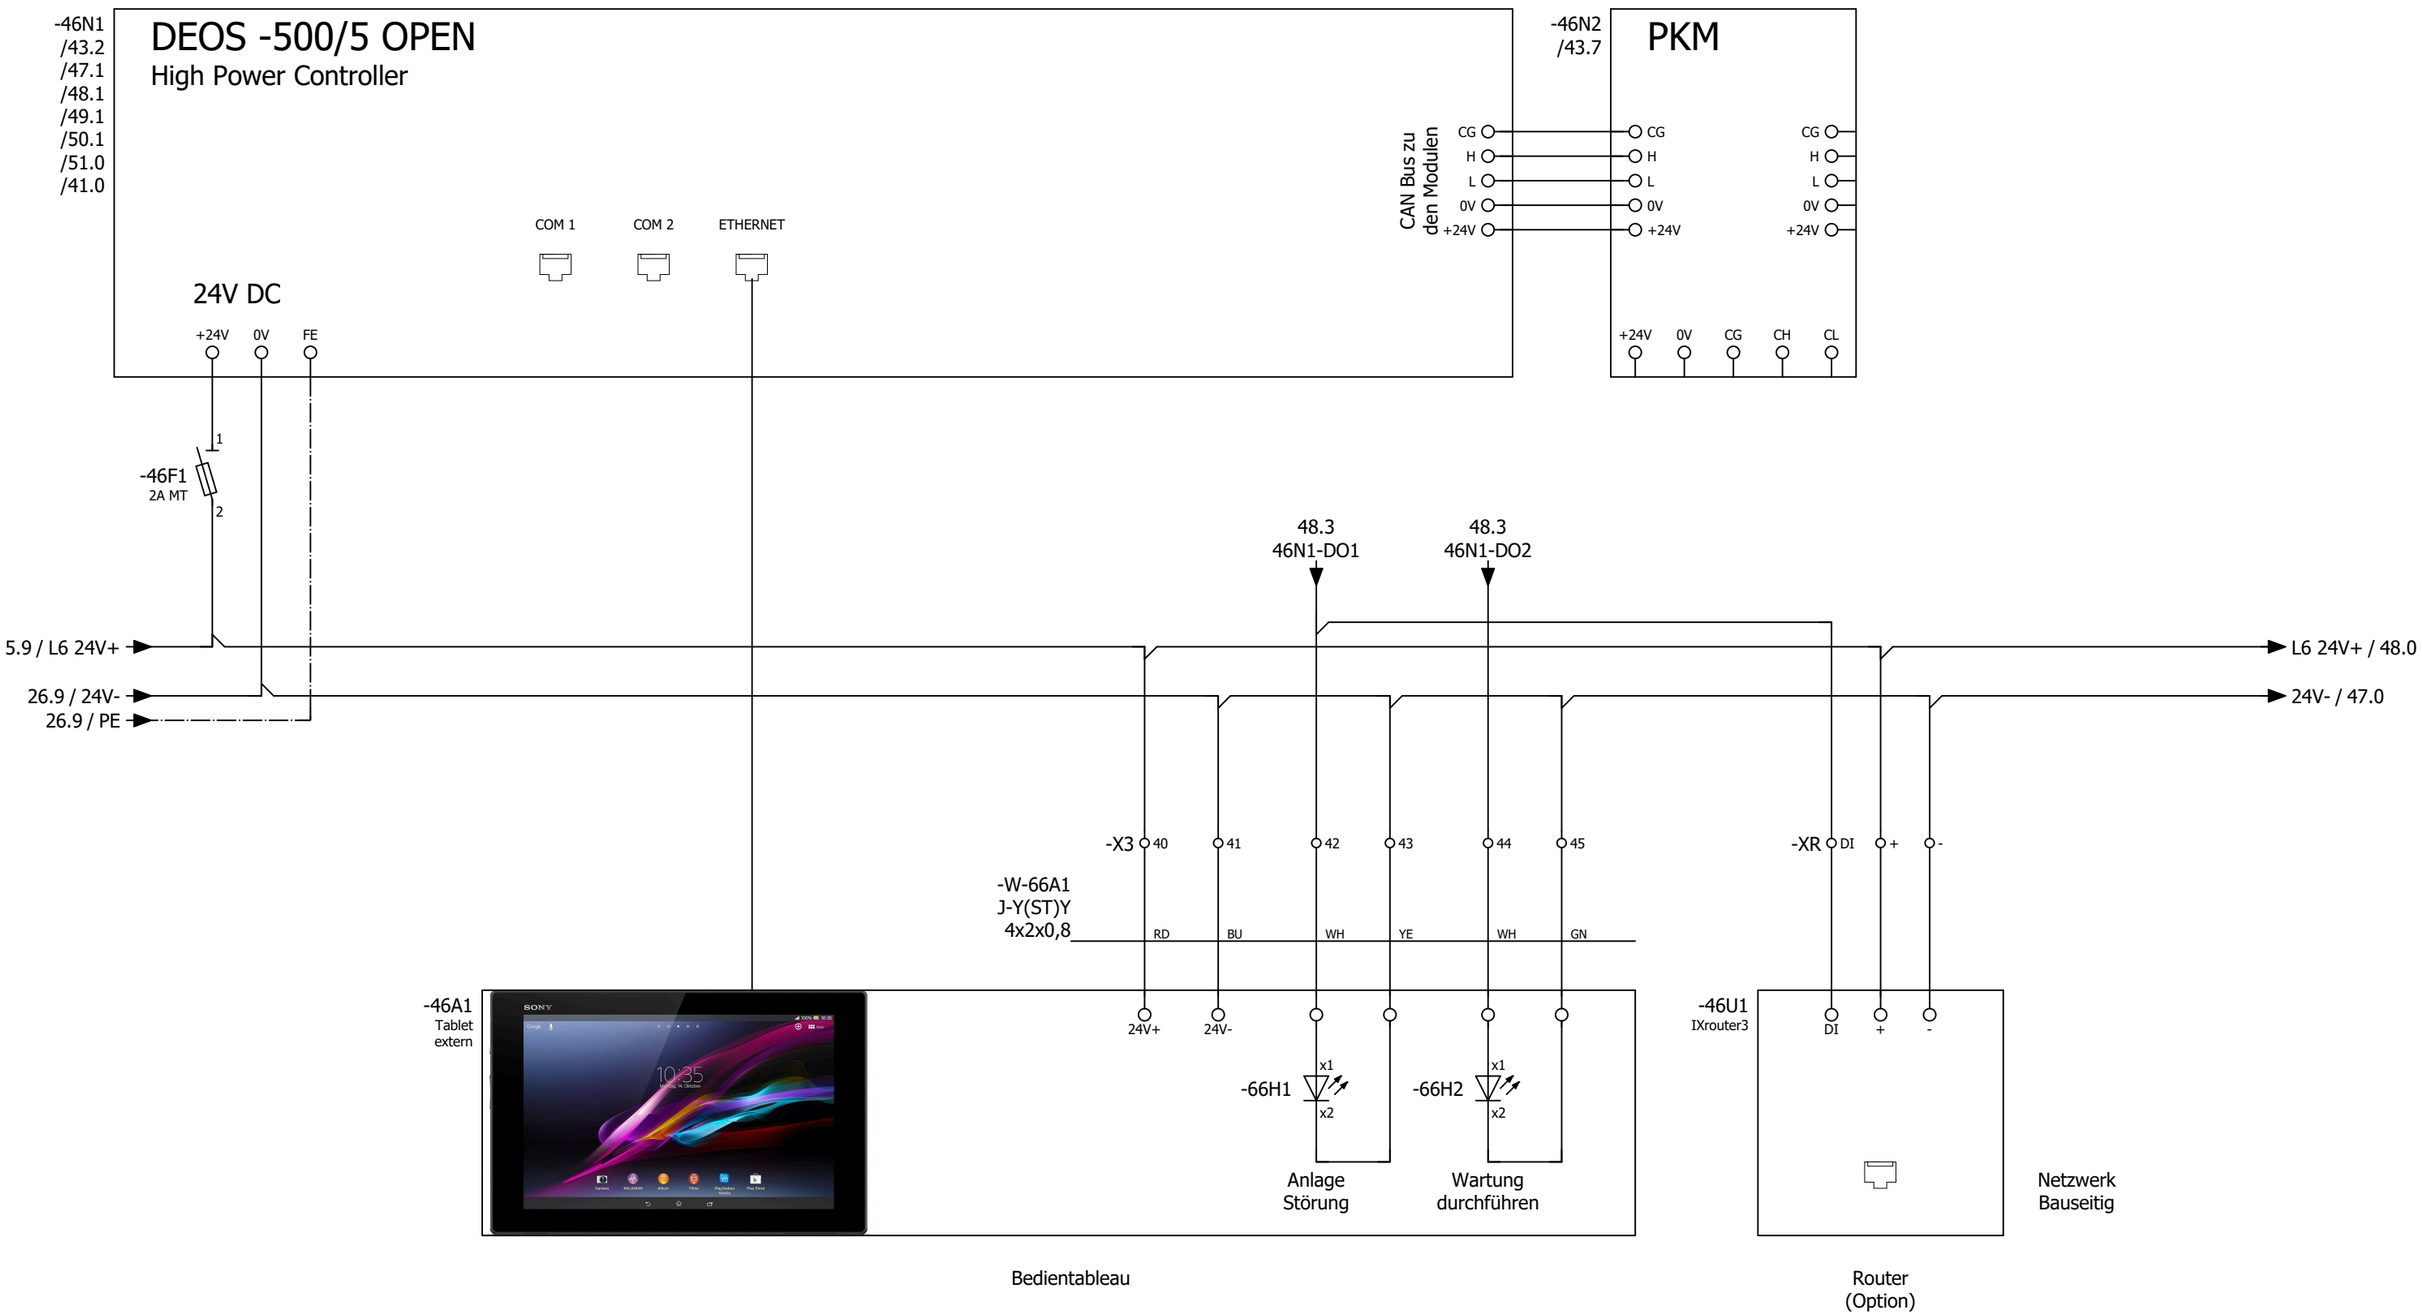

43

47

			Datum	02.04.2025	Rhein-Mosel-Fachklinik Andernach		DDC - CPU Controller		= RLT_1	
			Bearb.	daniel.preuss	Lüftung Verblistierung				+	Blatt 46
			Gepr	M. Wagner				Kundennr.: 7396	4534a	Blatt 19/ 29
Änderung	Datum	Name	Urspr		Ersatz von	Ersetzt durch				

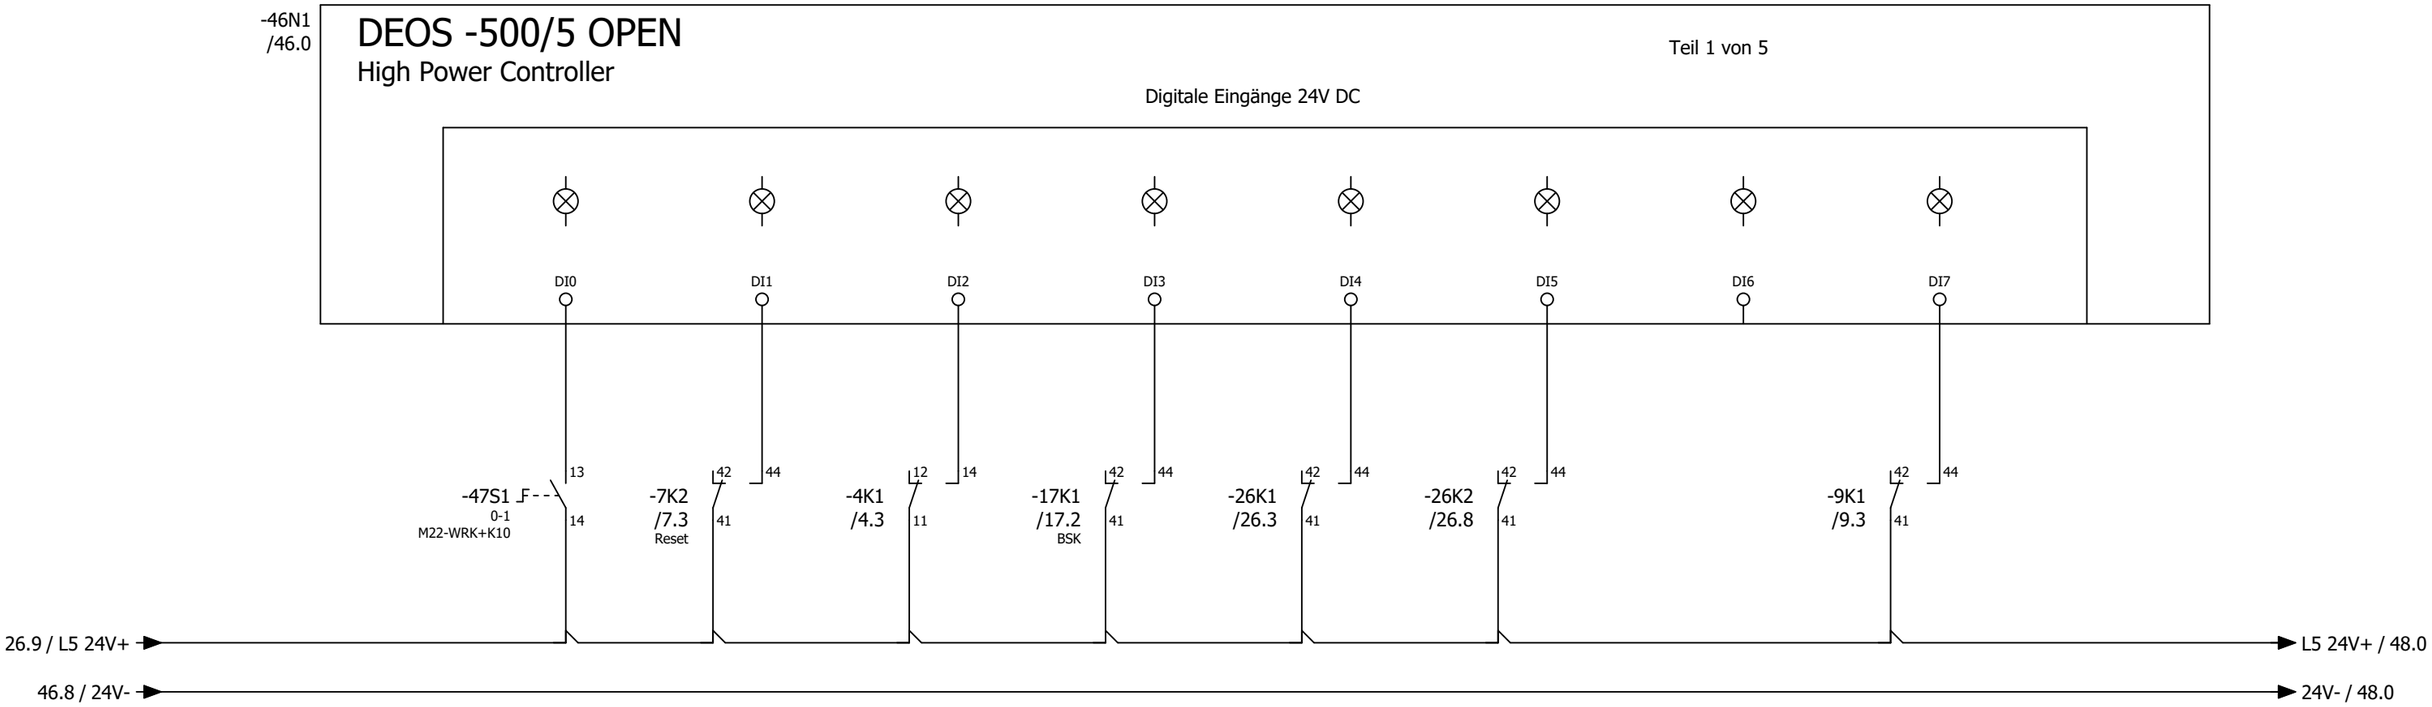

Anlagenschalter

Störung Quittieren

Phasenüberwachung

Störung Endschalter BSK

Störung Rauchmelder Zuluft

Störung Rauchmelder Abluft

Reserve

Störung Not-Aus - OPTION -

			Datum	02.04.2025	Rhein-Mosel-Fachklinik Andernach		CPU - Digitale Eingänge 8 x DI		= RLT_1	
			Bearb.	daniel.preuss	Lüftung Verblistierung				+	Blatt 47
			Gepr	M. Wagner				Kundennr.: 7396	4534a	Blatt 20/ 29
Änderung	Datum	Name	Urspr		Ersatz von	Ersetzt durch				

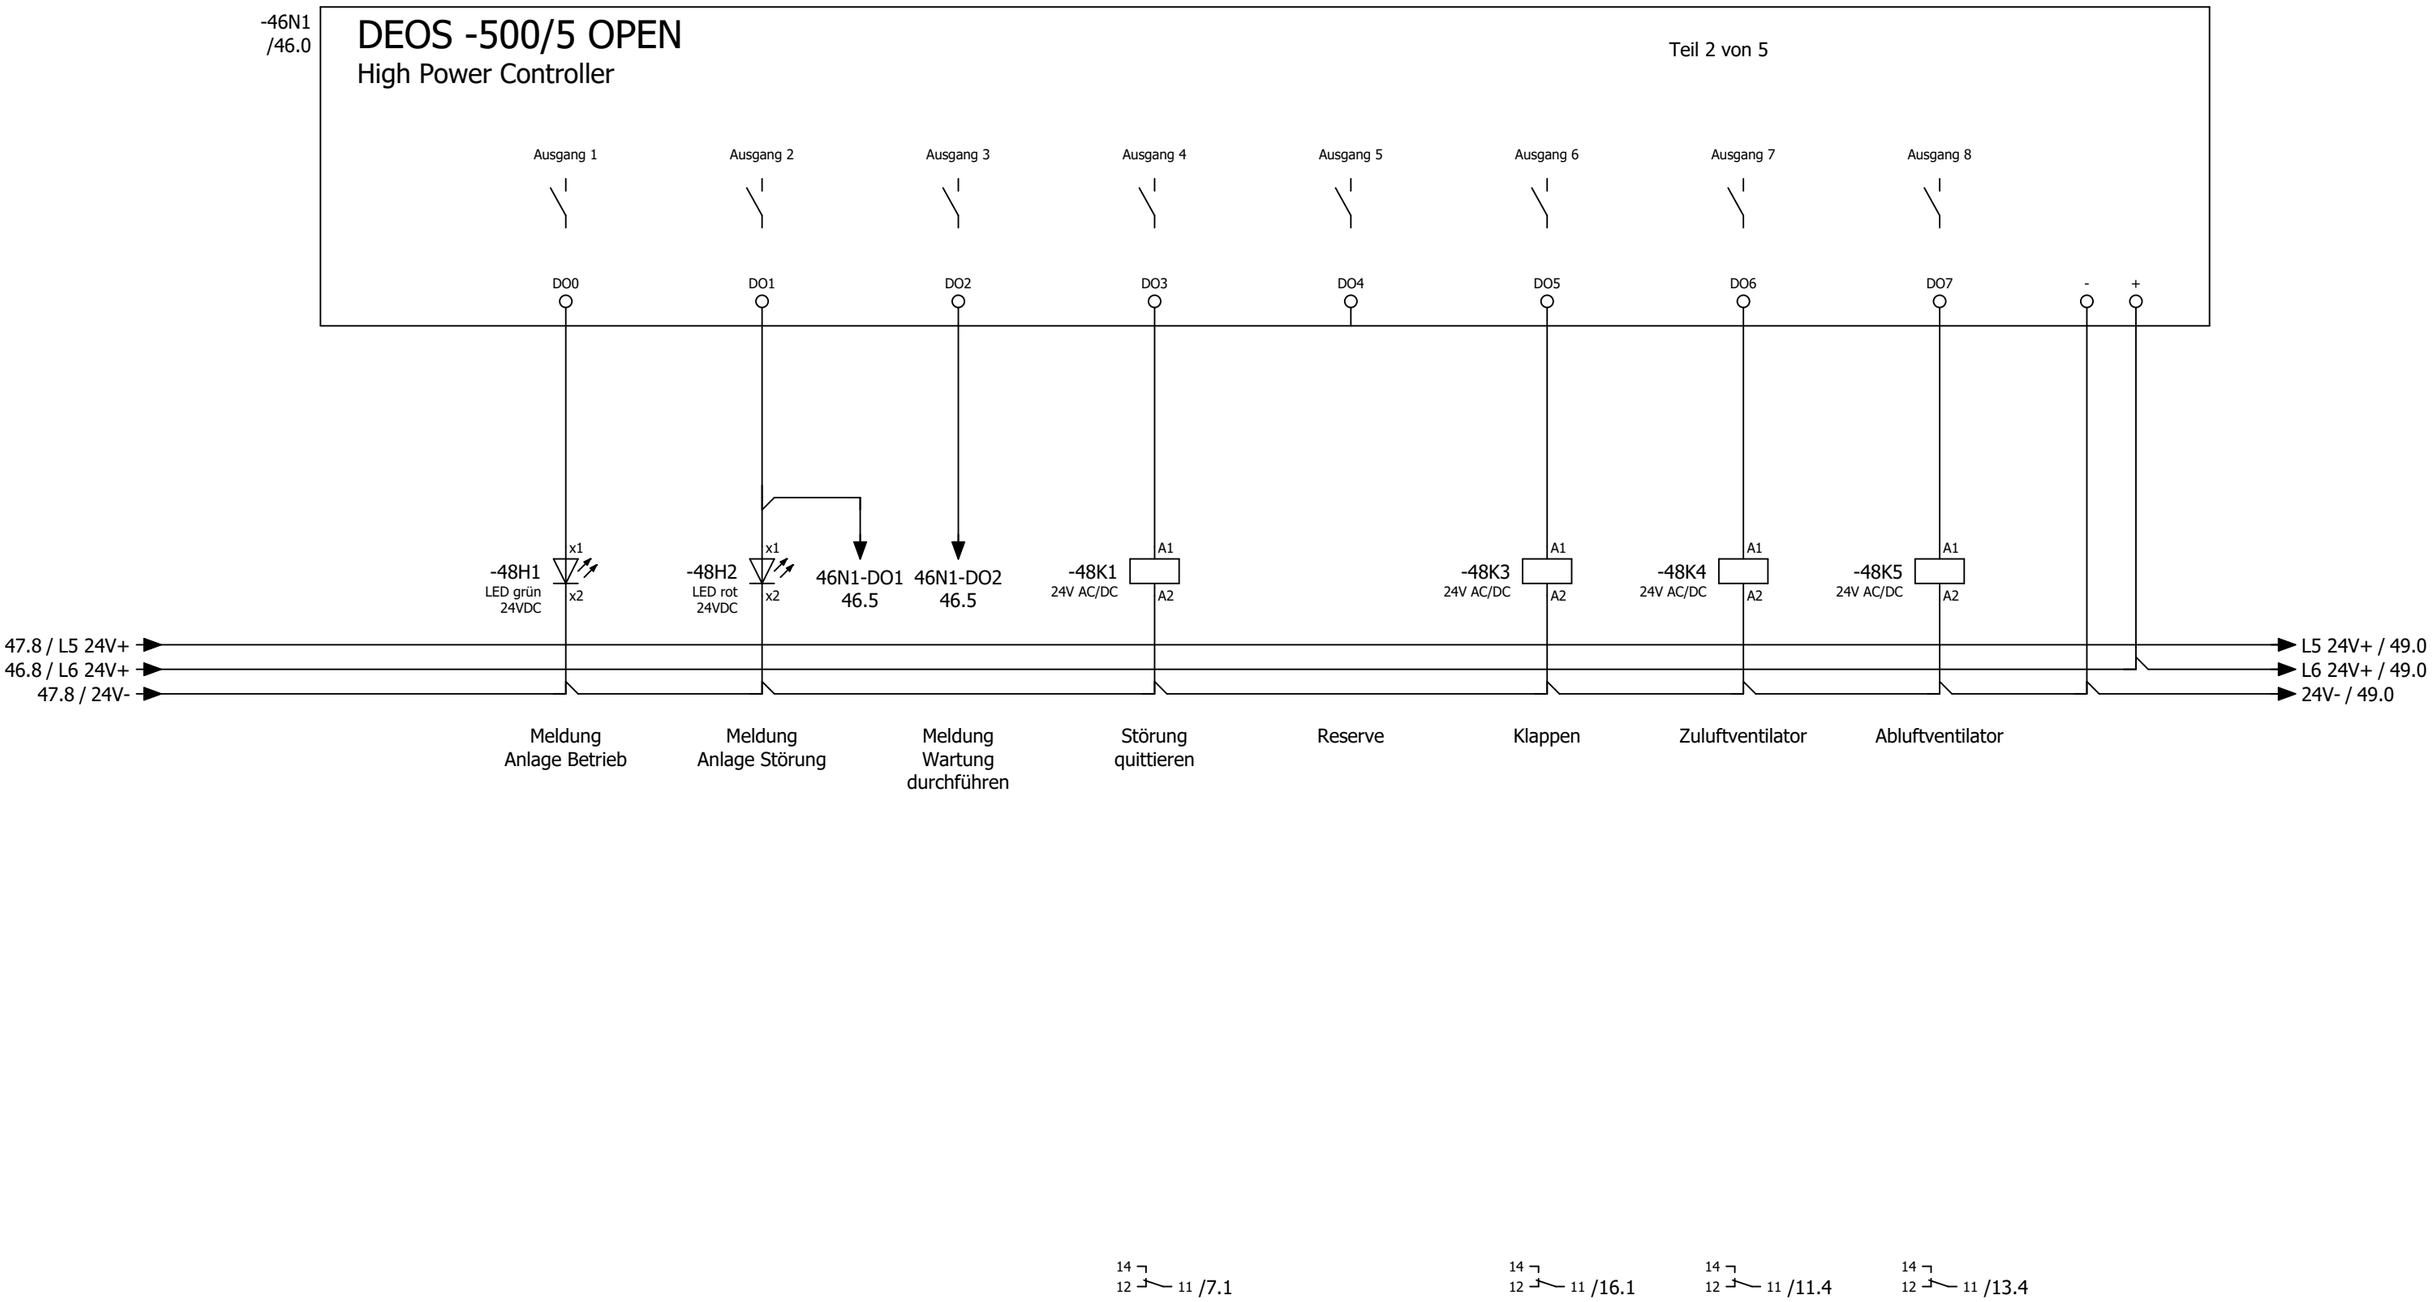

			Datum	02.04.2025	Rhein-Mosel-Fachklinik Andernach	ROX KLIMATECHNIK	CPU - Digitale Ausgänge 8 x DO		= RLT_1	
			Bearb.	daniel.preuss	Lüftung Verblistierung				+	Blatt **48**
			Gepr	M. Wagner				Kundennr.: 7396	4534a	Blatt **21/ 29**
Änderung	Datum	Name	Urspr		Ersatz von	Ersetzt durch				

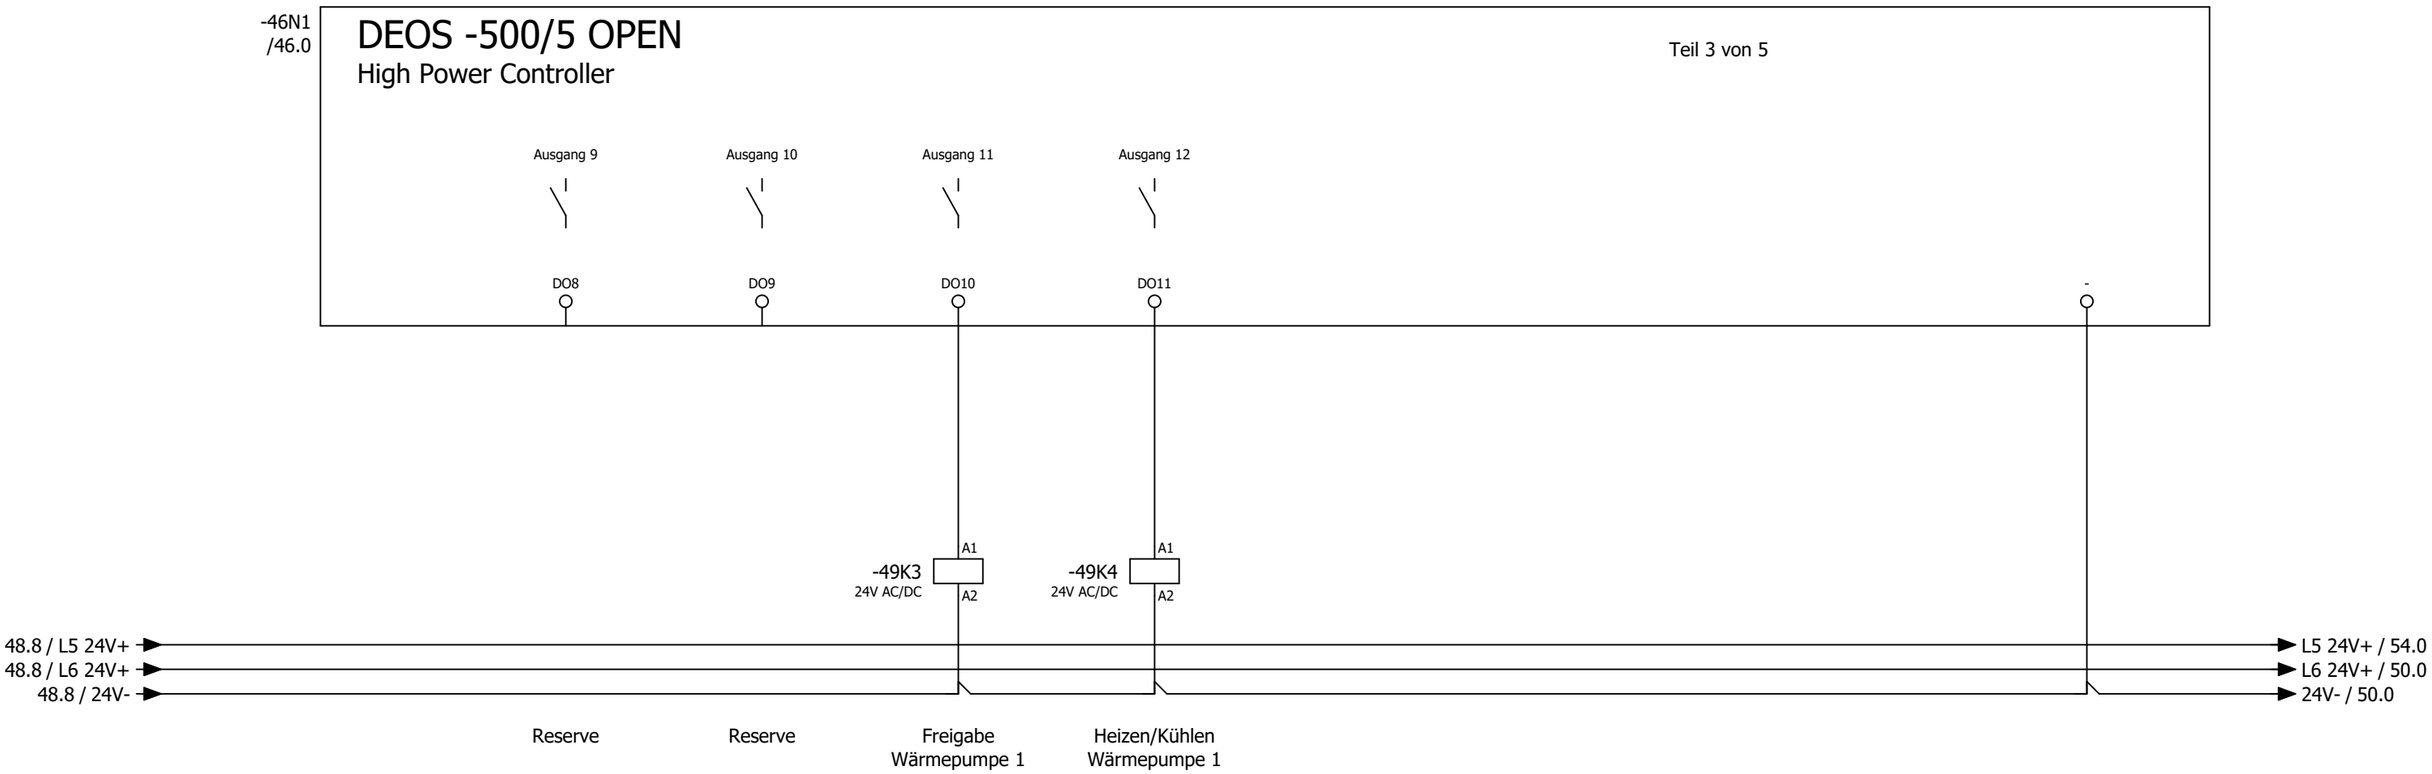

14 12 11 /23.3

14 12 11 /23.4

			Datum	02.04.2025	Rhein-Mosel-Fachklinik Andernach	ROX KLIMATECHNIK	CPU - Digitale Ausgänge 4 x DO	= RLT_1	
			Bearb.	daniel.preuss	Lüftung Verblistierung			+	Blatt 49
			Gepr	M. Wagner				Kundennr.: 7396 4534a	Blatt 22/ 29
Änderung	Datum	Name	Urspr		Ersatz von	Ersetzt durch			

-46N1
/46.0

DEOS -500/5 OPEN

High Power Controller

Teil 4 von 5

Analoge Ausgänge 0...10V

AO0 — WH → 46N1-AO0 11.5

AO1 — WH → 46N1-AO1 13.5

AO2 — WH → 46N1-AO2 23.9

AO3 — WH → 46N1-AO3 16.5

49.8 / L6 24V+ → L6 24V+ / 51.0

49.8 / 24V- → 24V- / 51.0

Ansteuerung Zuluftventilator

Ansteuerung Abluftventilator

Sollwert Wärmepumpe

Stellantrieb PWT

			Datum	02.04.2025	Rhein-Mosel-Fachklinik Andernach	ROX KLIMATECHNIK	CPU - Analoge Ausgänge 4 x AO		= RLT_1	
			Bearb.	daniel.preuss	Lüftung Verblistierung				+	Blatt 50
			Gepr	M. Wagner				Kundennr.: 7396	4534a	
Änderung	Datum	Name	Urspr		Ersatz von	Ersetzt durch				Blatt 23/ 29

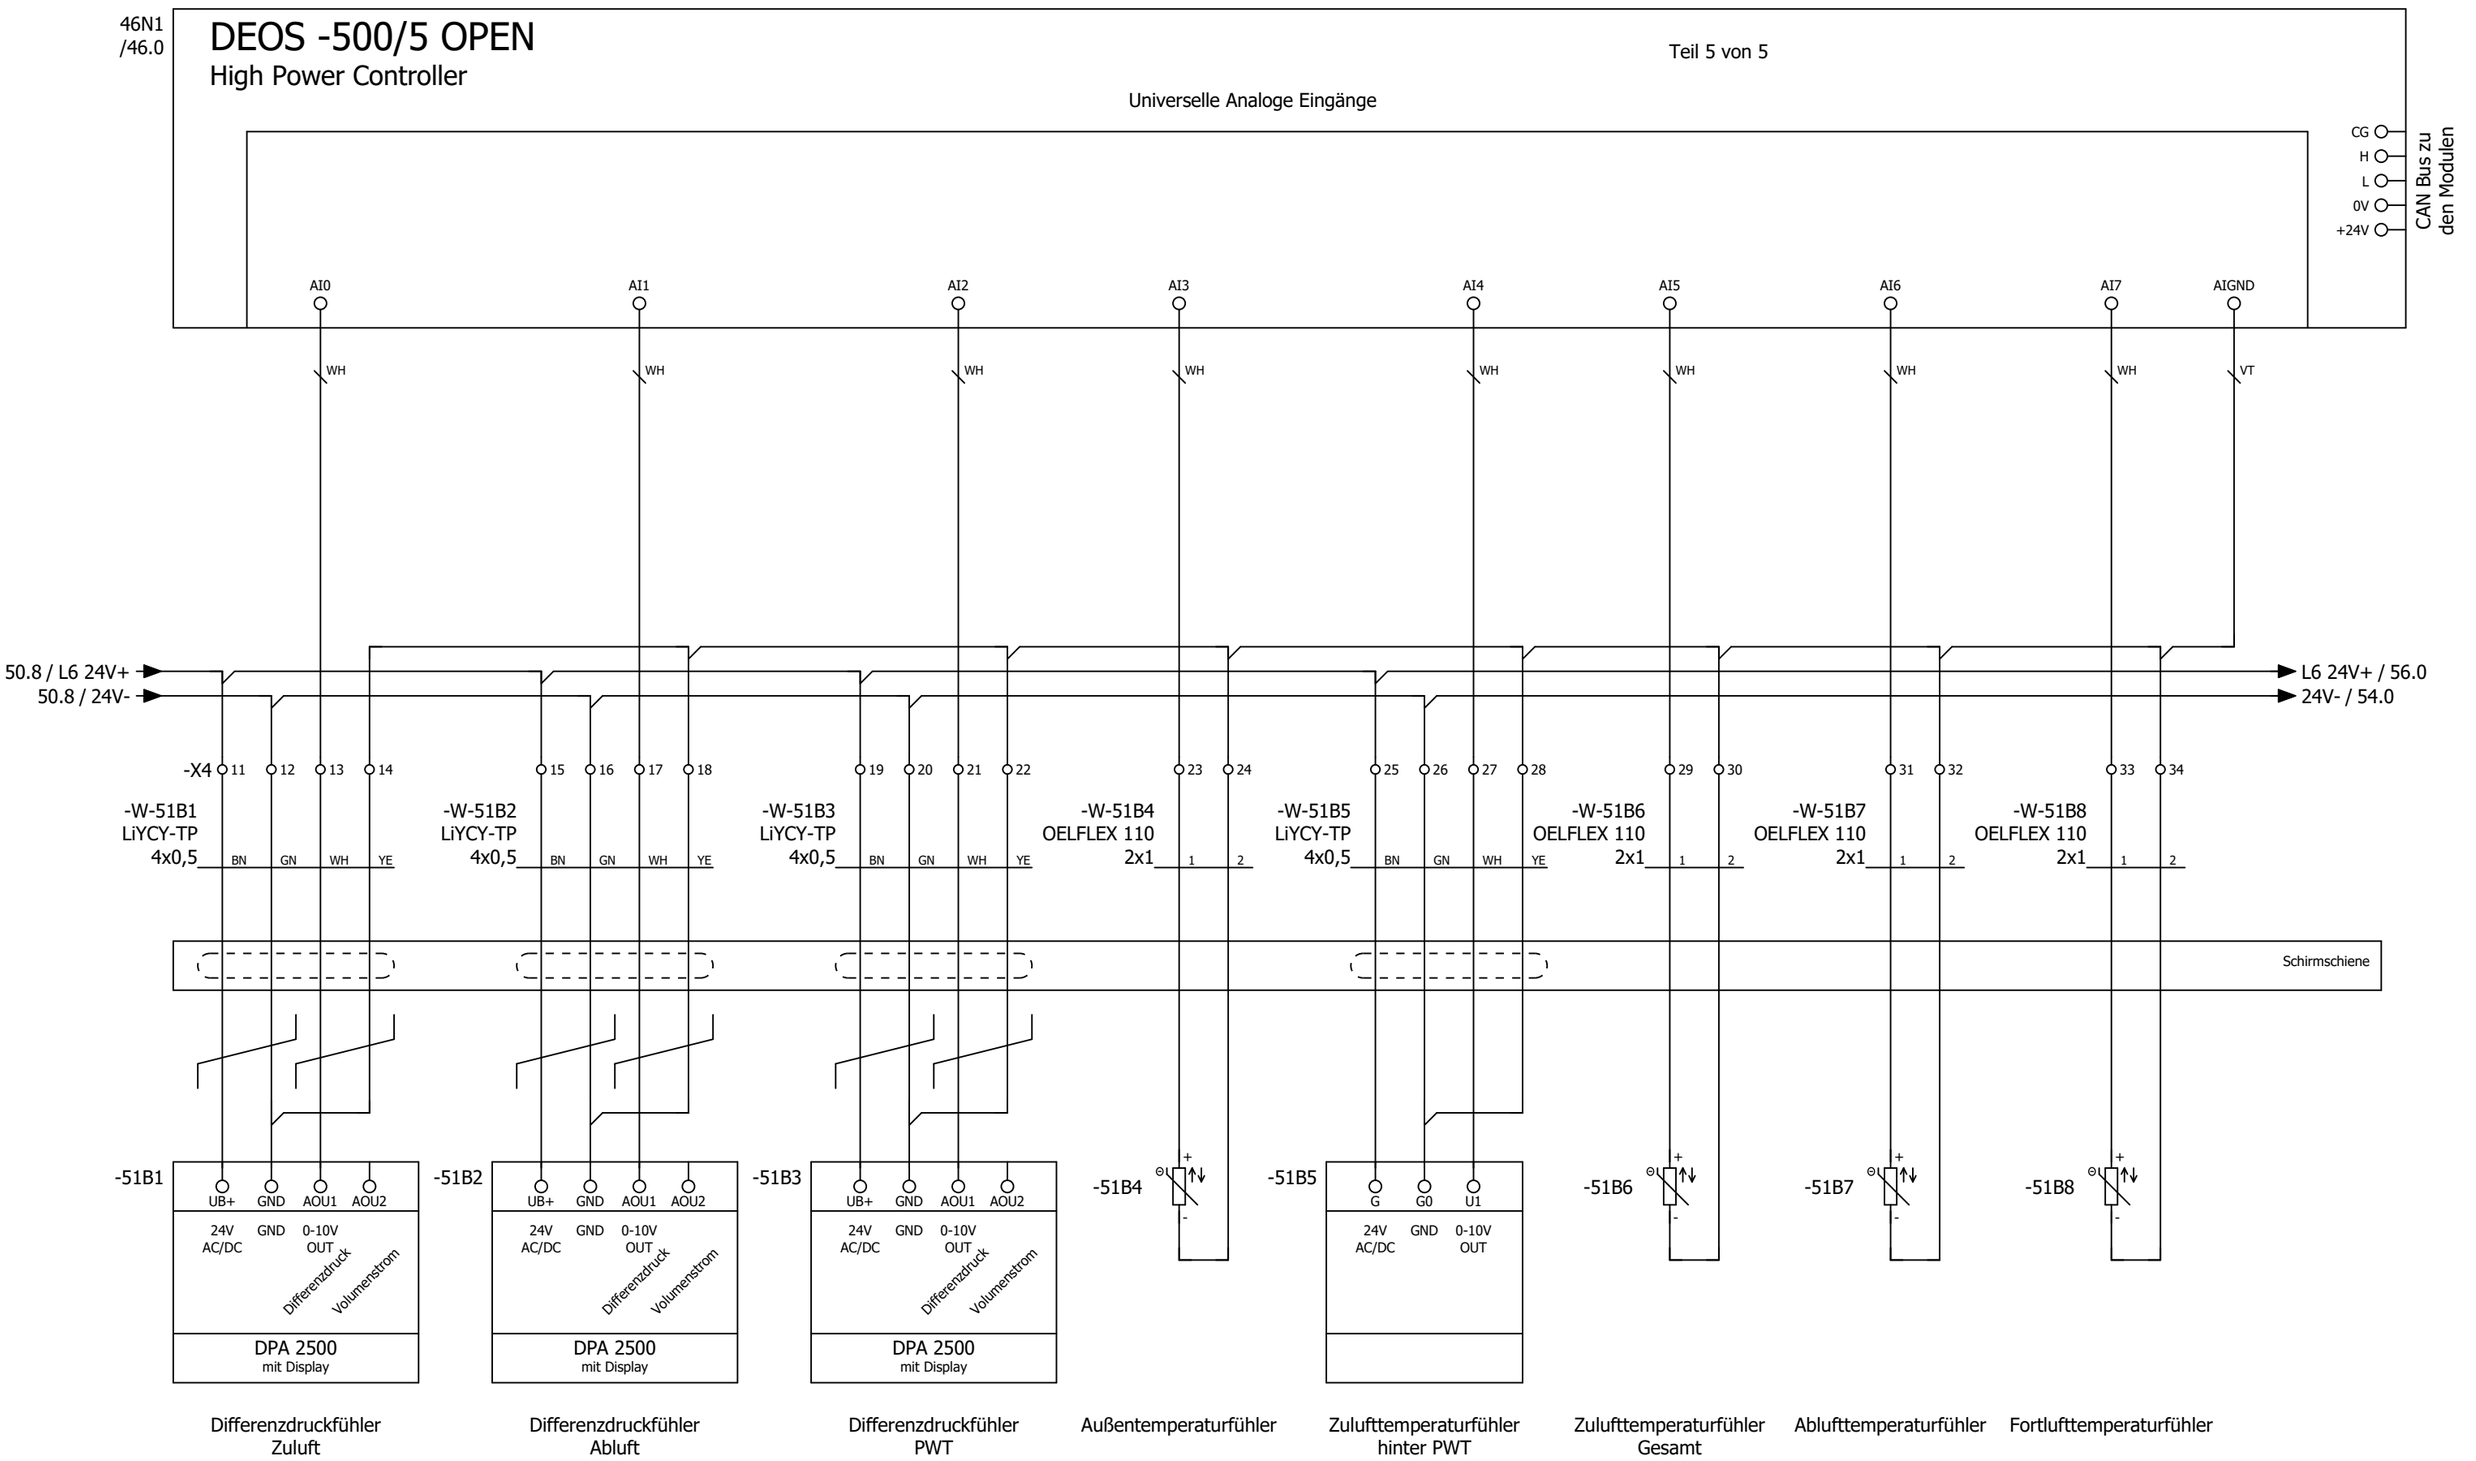

50

54

			Datum	02.04.2025	Rhein-Mosel-Fachklinik Andernach	ROX KLIMATECHNIK	CPU - Analoge Eingänge 8 x AI	= RLT_1	
			Bearb.	daniel.preuss	Lüftung Verblistierung			+	Blatt 51
			Gepr	M. Wagner				Kundennr.: 7396 4534a	Blatt 24/ 29
Änderung	Datum	Name	Urspr		Ersatz von	Ersetzt durch			

-54N1
/43.5
/55.1
/41.0

DS-C-DI16

Digital Eingangsmodul 16 x DI

Teil 1 von 2

Digitale Eingänge 24V DC

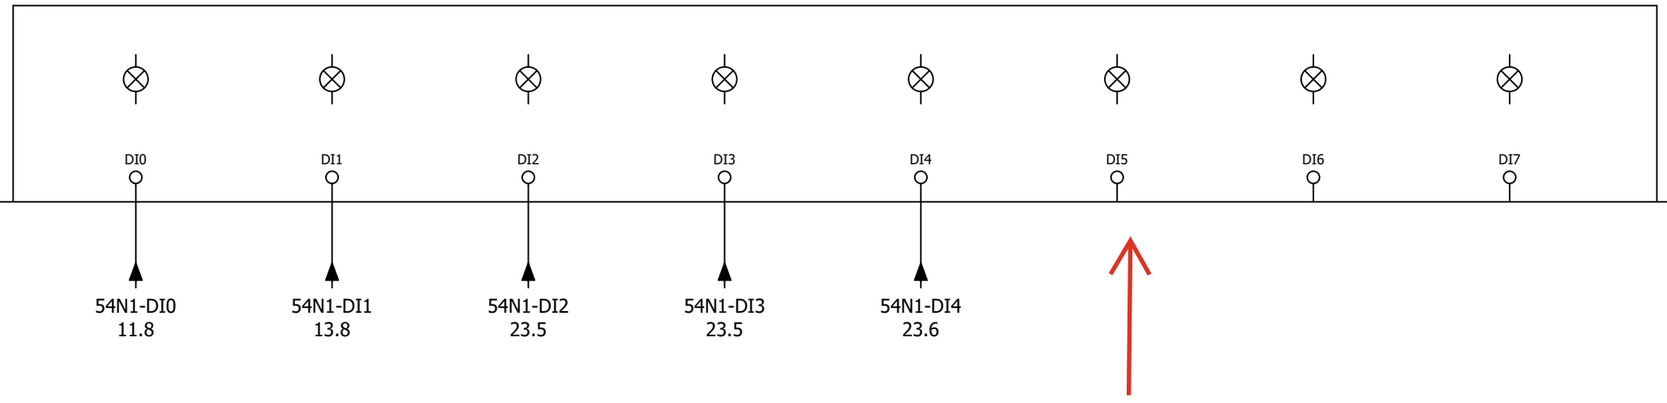

49.8 / L5 24V+ → L5 24V+ / 55.0

51.8 / 24V- → 24V- / 55.0

Störung/Rep.-Schalter Zuluftventilator	Störung/Rep.-Schalter Abluftventilator	Betrieb Wärmepumpe 1	Störung Wärmepumpe 1	Abtauen Wärmepumpe 1	Gas Sensor	Reserve	Reserve	Reserve

51 55

			Datum	02.04.2025	Rhein-Mosel-Fachklinik Andernach	DDC - Digitale Eingänge 16 x DI		= RLT_1	
			Bearb.	daniel.preuss	Lüftung Verblistierung			+	Blatt 54
			Gepr	M. Wagner			Kundennr.: 7396	4534a	Blatt 25/ 29
Änderung	Datum	Name	Urspr		Ersatz von	Ersetzt durch			

-54N1
/54.1

DS-C-DI16

Digital Eingangsmodul 16 x DI

Teil 2 von 2

Digitale Eingänge 24V DC

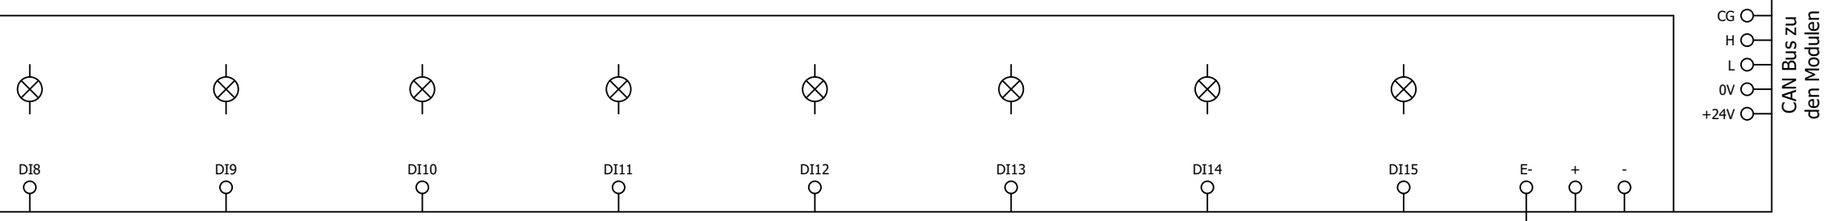

54.8 / L5 24V+ → L5 24V+ /

54.8 / 24V- → 24V- / 56.0

Reserve Reserve Reserve Reserve Reserve Reserve Reserve Reserve

			Datum	02.04.2025	Rhein-Mosel-Fachklinik Andernach	ROX KLIMATECHNIK	DDC - Digitale Eingänge 16 x DI	= RLT_1	
			Bearb.	daniel.preuss	Lüftung Verblistierung			+	Blatt 55
			Gepr	M. Wagner				Kundennr.: 7396 4534a	Blatt 26/ 29
Änderung	Datum	Name	Urspr		Ersatz von	Ersetzt durch			

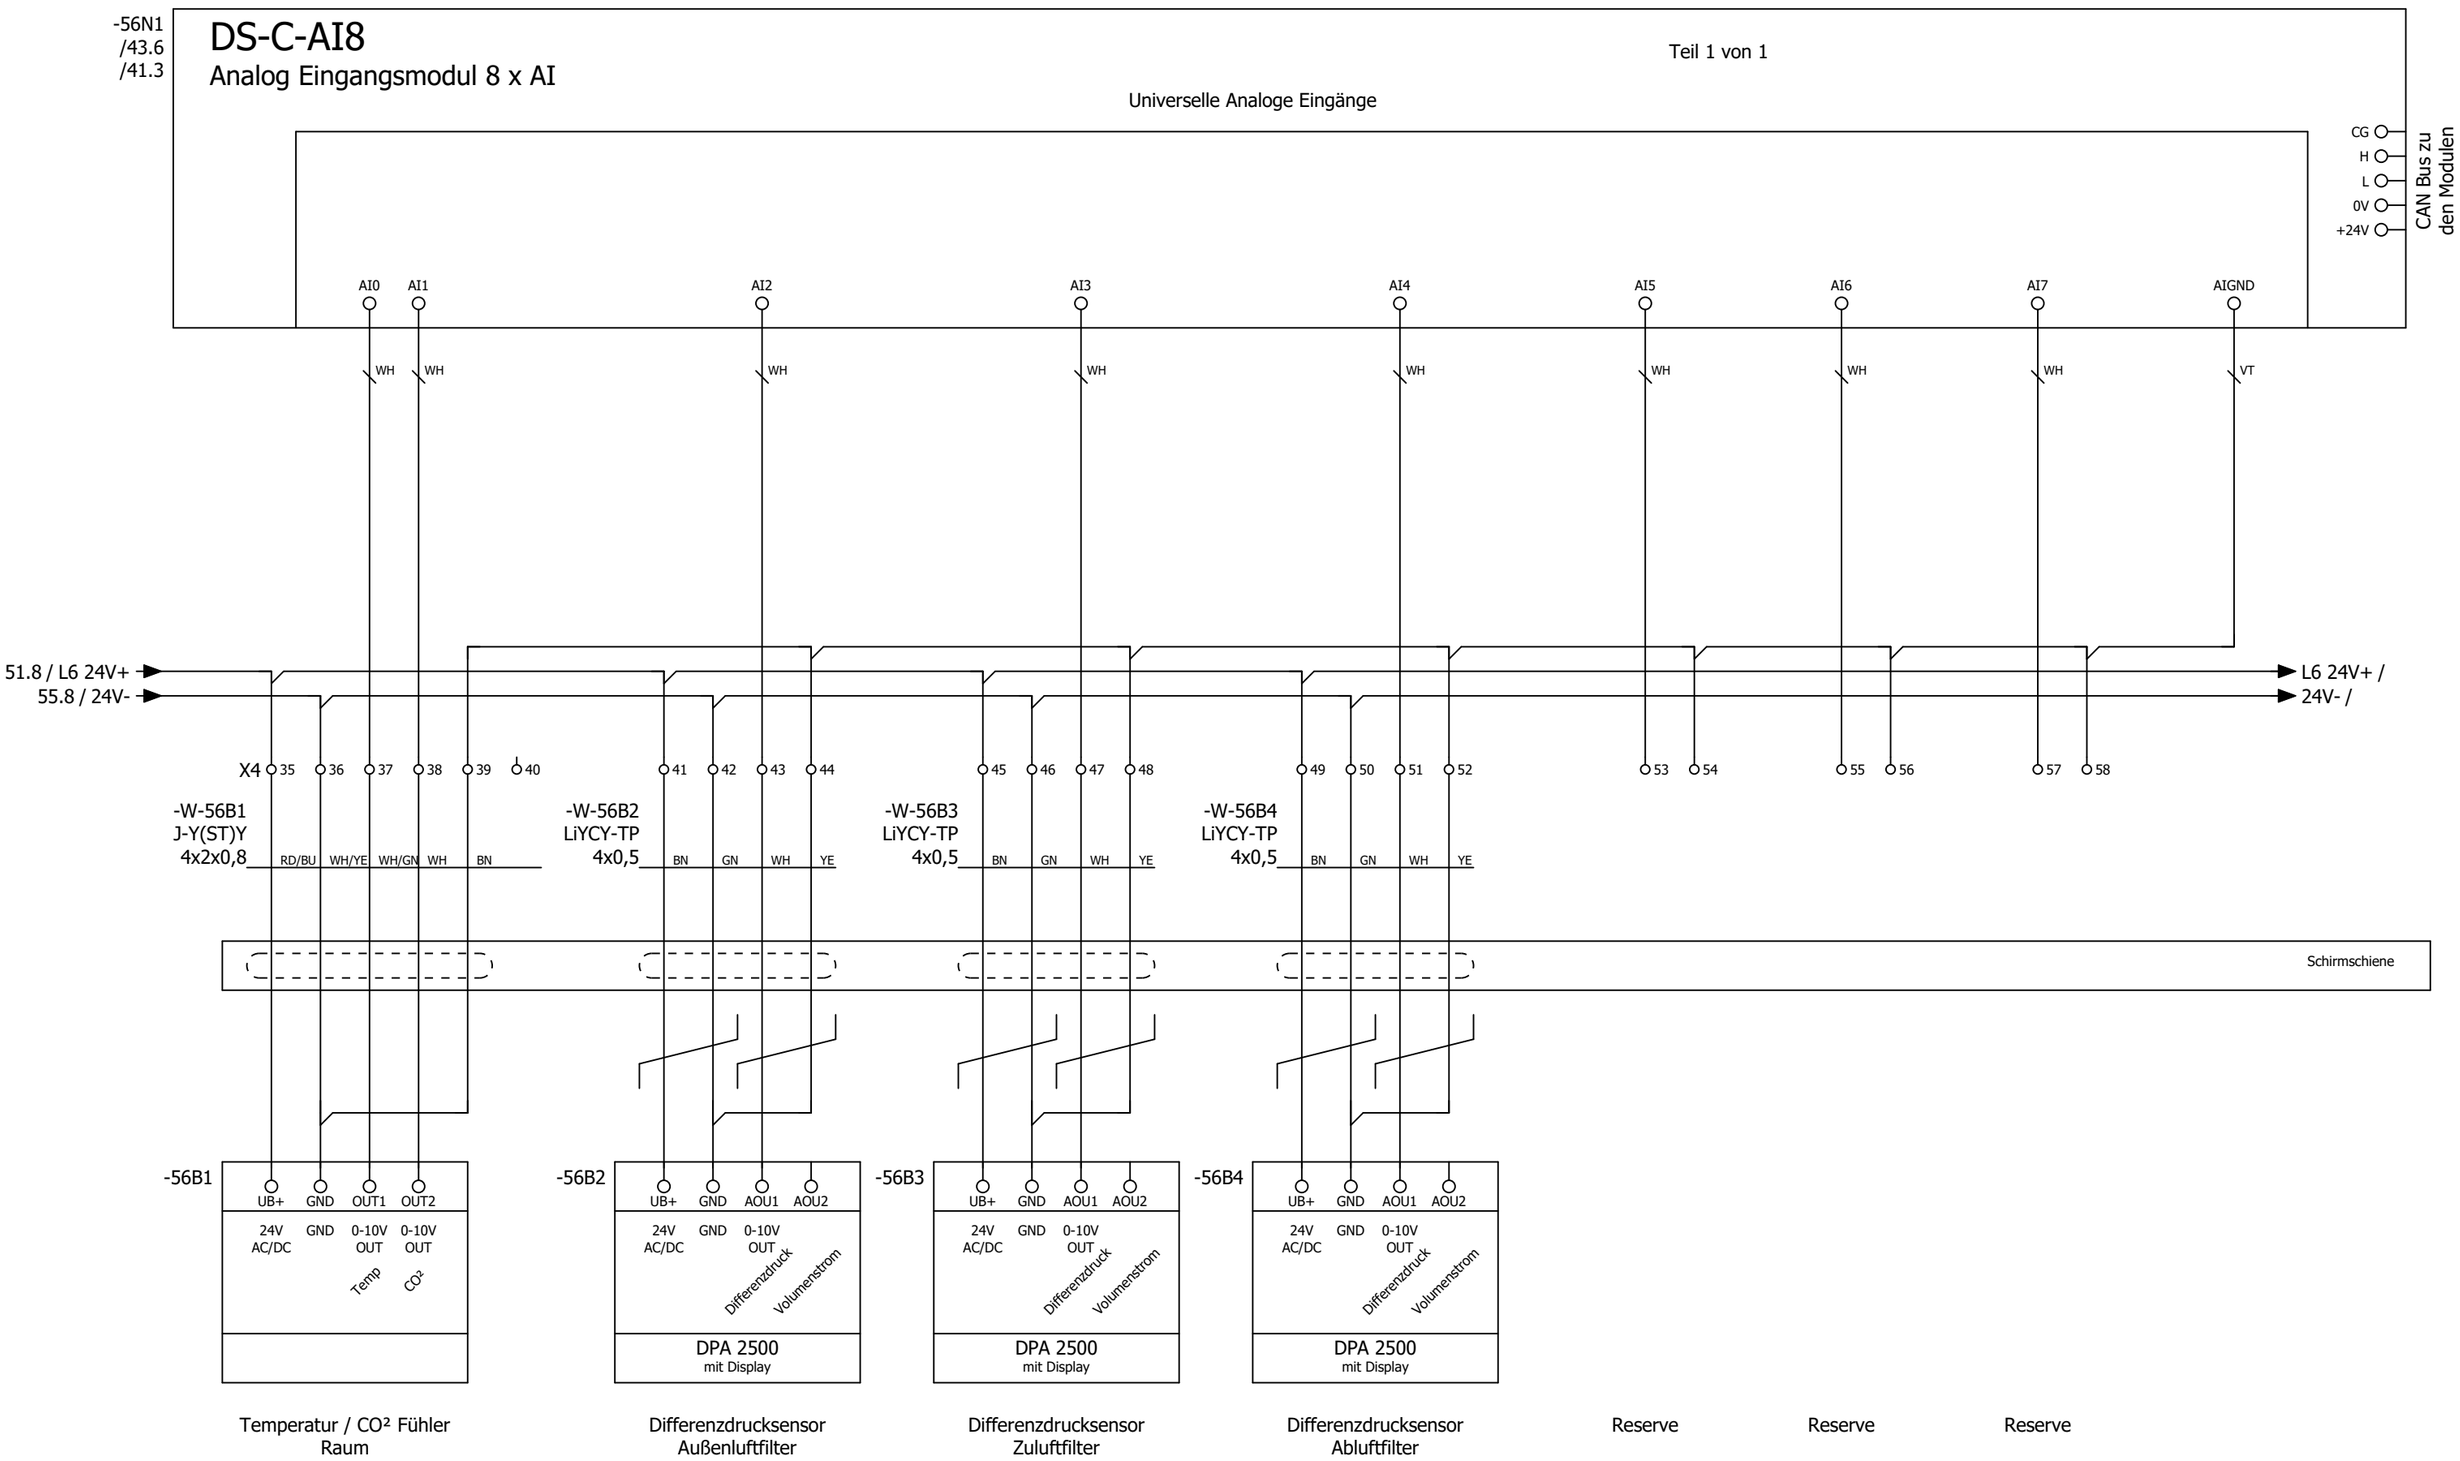

55

=KBL/1

			Datum	02.04.2025	Rhein-Mosel-Fachklinik Andernach	ROX KLIMATECHNIK	DDC - Analoge Eingänge 8 x AI	= RLT_1	
			Bearb.	daniel.preuss	Lüftung Verblistierung			+	Blatt 56
			Gepr	M. Wagner				Kundennr.: 7396 4534a	
Änderung	Datum	Name	Urspr		Ersatz von	Ersetzt durch			Blatt 27/ 29

Kabelübersicht

F10_001

Kabelname	Quelle (von)	Ziel (bis)	Kabeltyp	alle Adern	verwendete Adern	Querschnitt [mm]	Länge [m]	Funktionstext	Grafikseite des Kabelplans
-W-9A1	-X3	9A1	J-Y(ST)Y	2x2	2	0,8		Not-Aus - OPTION -	
-W-11M1/1	-X1		OELFLEX 110	4G	4	1,5		Zuluftventilator	
		-11Q1							
-W-11M1/2	-X3	11M1	OELFLEX 110	4x	4	1		Zuluftventilator	
-W-11M1/3	-X4	11M1	LiYCY	2	2	0,5		=	
-W-11Q1	-X3	-11Q1	OELFLEX 110	2	2	1		Rep.-Schalter Zuluftventilator	
-W-13M1/1	-X1		OELFLEX 110	4G	4	1,5		Abluftventilator	
		-13Q1							
-W-13M1/2	-X3	13M1	OELFLEX 110	4x	4	1		Abluftventilator	
-W-13M1/3	-X4	13M1	LiYCY	2	2	0,5		=	
-W-13Q1	-X3	-13Q1	OELFLEX 110	2	2	1		Rep.-Schalter Abluftventilator	
-W-16Y1	-X3	16Y1	OELFLEX 110	3	3	1		Außenluftklappe	
-W-16Y2	-X3	16Y2	OELFLEX 110	3	3	1		Fortluftklappe	
-W-16Y3	-X4	16Y3	LiYCY	4	4	1		Stellantrieb PWT	
-W-17S1	-1X3	-17S1	J-Y(ST)Y	2x2	2	0,8		Endlagenschalter BSK	
-W-21A1/1	-X1	21A1	OELFLEX 110	5G	5	2,5		Wärmepumpe I Außeneinheit	
-W-21A1/2			LiYCY	3	0	0,5		Wärmepumpe I Außeneinheit Nebenräume -	OPTION -
-W-23A1/1	-X4	23A1	LiYCY	2	2	0,5		Wärmepumpe I Inneneinheit	
-W-23A1/2	-X3	23A1	OELFLEX	10G	9	1		=	
-W-23A1/3	-X6	23A1	LiYCY	3	3	0,5		=	
-W-26B1	-X3	26B1	OELFLEX 110	4	4	1		Rauchmelder Zuluft	
-W-26B2	-X3	26B2	OELFLEX 110	4	4	1		Rauchmelder Abluft	
-W-66A1	-X3	46A1	J-Y(ST)Y	4x2	6	0,8		Bedientableau	
-W-51B1	-X4	51B1	LiYCY-TP	4	4	0,5		Differenzdruckfühler Zuluft	
-W-51B2	-X4	51B2	LiYCY-TP	4	4	0,5		Differenzdruckfühler Abluft	
-W-51B3	-X4	51B3	LiYCY-TP	4	4	0,5		Differenzdruckfühler PWT	
-W-51B4	-X4	-51B4	OELFLEX 110	2	2	1		Außentemperaturfühler	
-W-51B5	-X4	51B5	LiYCY-TP	4	4	0,5		Zulufttemperaturfühler hinter PWT	
-W-51B6	-X4	-51B6	OELFLEX 110	2	2	1		Zulufttemperaturfühler Gesamt	
-W-51B7	-X4	-51B7	OELFLEX 110	2	2	1		Ablufttemperaturfühler	
-W-51B8	-X4	-51B8	OELFLEX 110	2	2	1		Fortlufttemperaturfühler	
-W-56B1	-X4	56B1	J-Y(ST)Y	4x2	5	0,8		Temperatur/CO^2 Fühler Raum	
-W-56B2	-X4	56B2	LiYCY-TP	4	4	0,5		Differenzdrucksensor Außenluftfilter	
-W-56B3	-X4	56B3	LiYCY-TP	4	4	0,5		Differenzdrucksensor Zuluftfilter	
-W-56B4	-X4	56B4	LiYCY-TP	4	4	0,5		Differenzdrucksensor Abluftfilter	

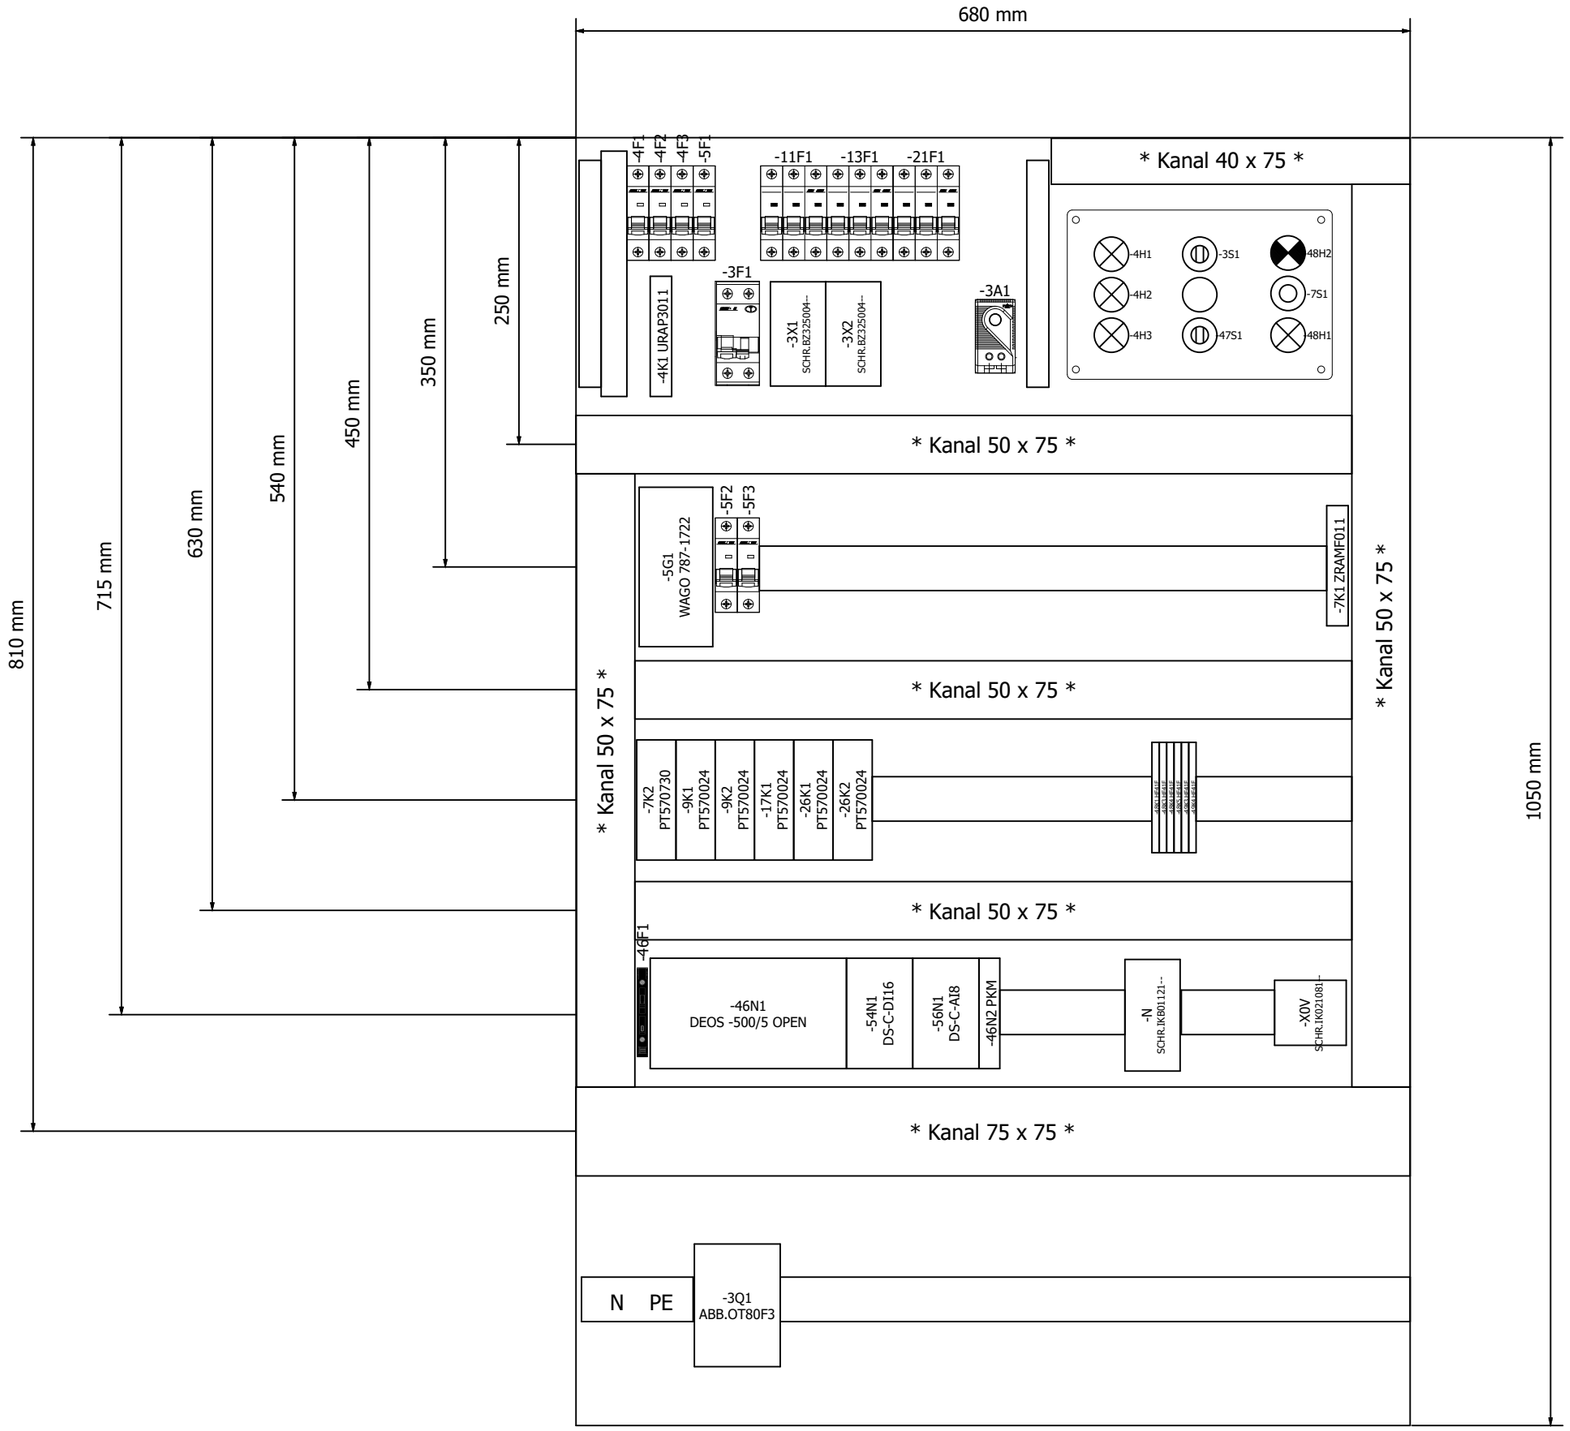

=KBL/1

			Datum	02.04.2025	Rhein-Mosel-Fachklinik Andernach	ROX KLIMATECHNIK	Schrankansicht	= SSA	
			Bearb.	daniel.preuss	Lüftung Verblistierung		RLT_1	+	Blatt 1
			Gepr	M. Wagner				Kundennr.: 7396 4534a	Blatt 29/ 29
Änderung	Datum	Name	Urspr		Ersatz von	Ersetzt durch			