

Stromlaufplan

AmberAir Compact S-CX-1000H-E-L SN1000299957

Projekt: RX27007 KÖLN /ST - 184105
Typ: Lüftungsanlage mit Siemens-Regelung

Zuleitung:	NYM-J 5 polig	Vorsicherung:	20A
Versorgung:	400V	Steuerspannung:	24VDC
Frequenz:	50HZ	Norm:	IEC 60204-1 IEC 61439
Netzform:	TN-S	Umgebungstemperatur:	30°C
Schutzart:	IP 54	Bemessungsfaktor:	1,0 (RDF)

Kabel und Leitungsquerschnitt sind nach folgenden Kriterium festgelegt:
Leitungsquerschnitt nach Din VDE0298-4 (IEC 6064-5-523)

Rox-Klimatechnik GmbH


Langenbacherstr. 25
57586 Weitefeld


Farbcode


Kurzzeichen	Farbe
BK	Schwarz
BN	Braun
RD	Rot
OG	Orange
YE	Gelb
GN	Grün
BU	Blau
YT	Violett
GY	Grau
WH	Weiß
PK	Rosa
GD	Gold
TQ	Türkis
SR	Silber
GNYE	Grün-Gelb
DBU	Dunkelblau
SH	Schirm

Farbcode IEC 60757

Alle Angaben (Einstellwerte, Parameter, Dipschalter, Kabel, Leitungen ...) müssen vor Inbetriebnahme mit den Gegebenheiten vor Ort geprüft werden und Abweichungen entsprechend angepasst werden!

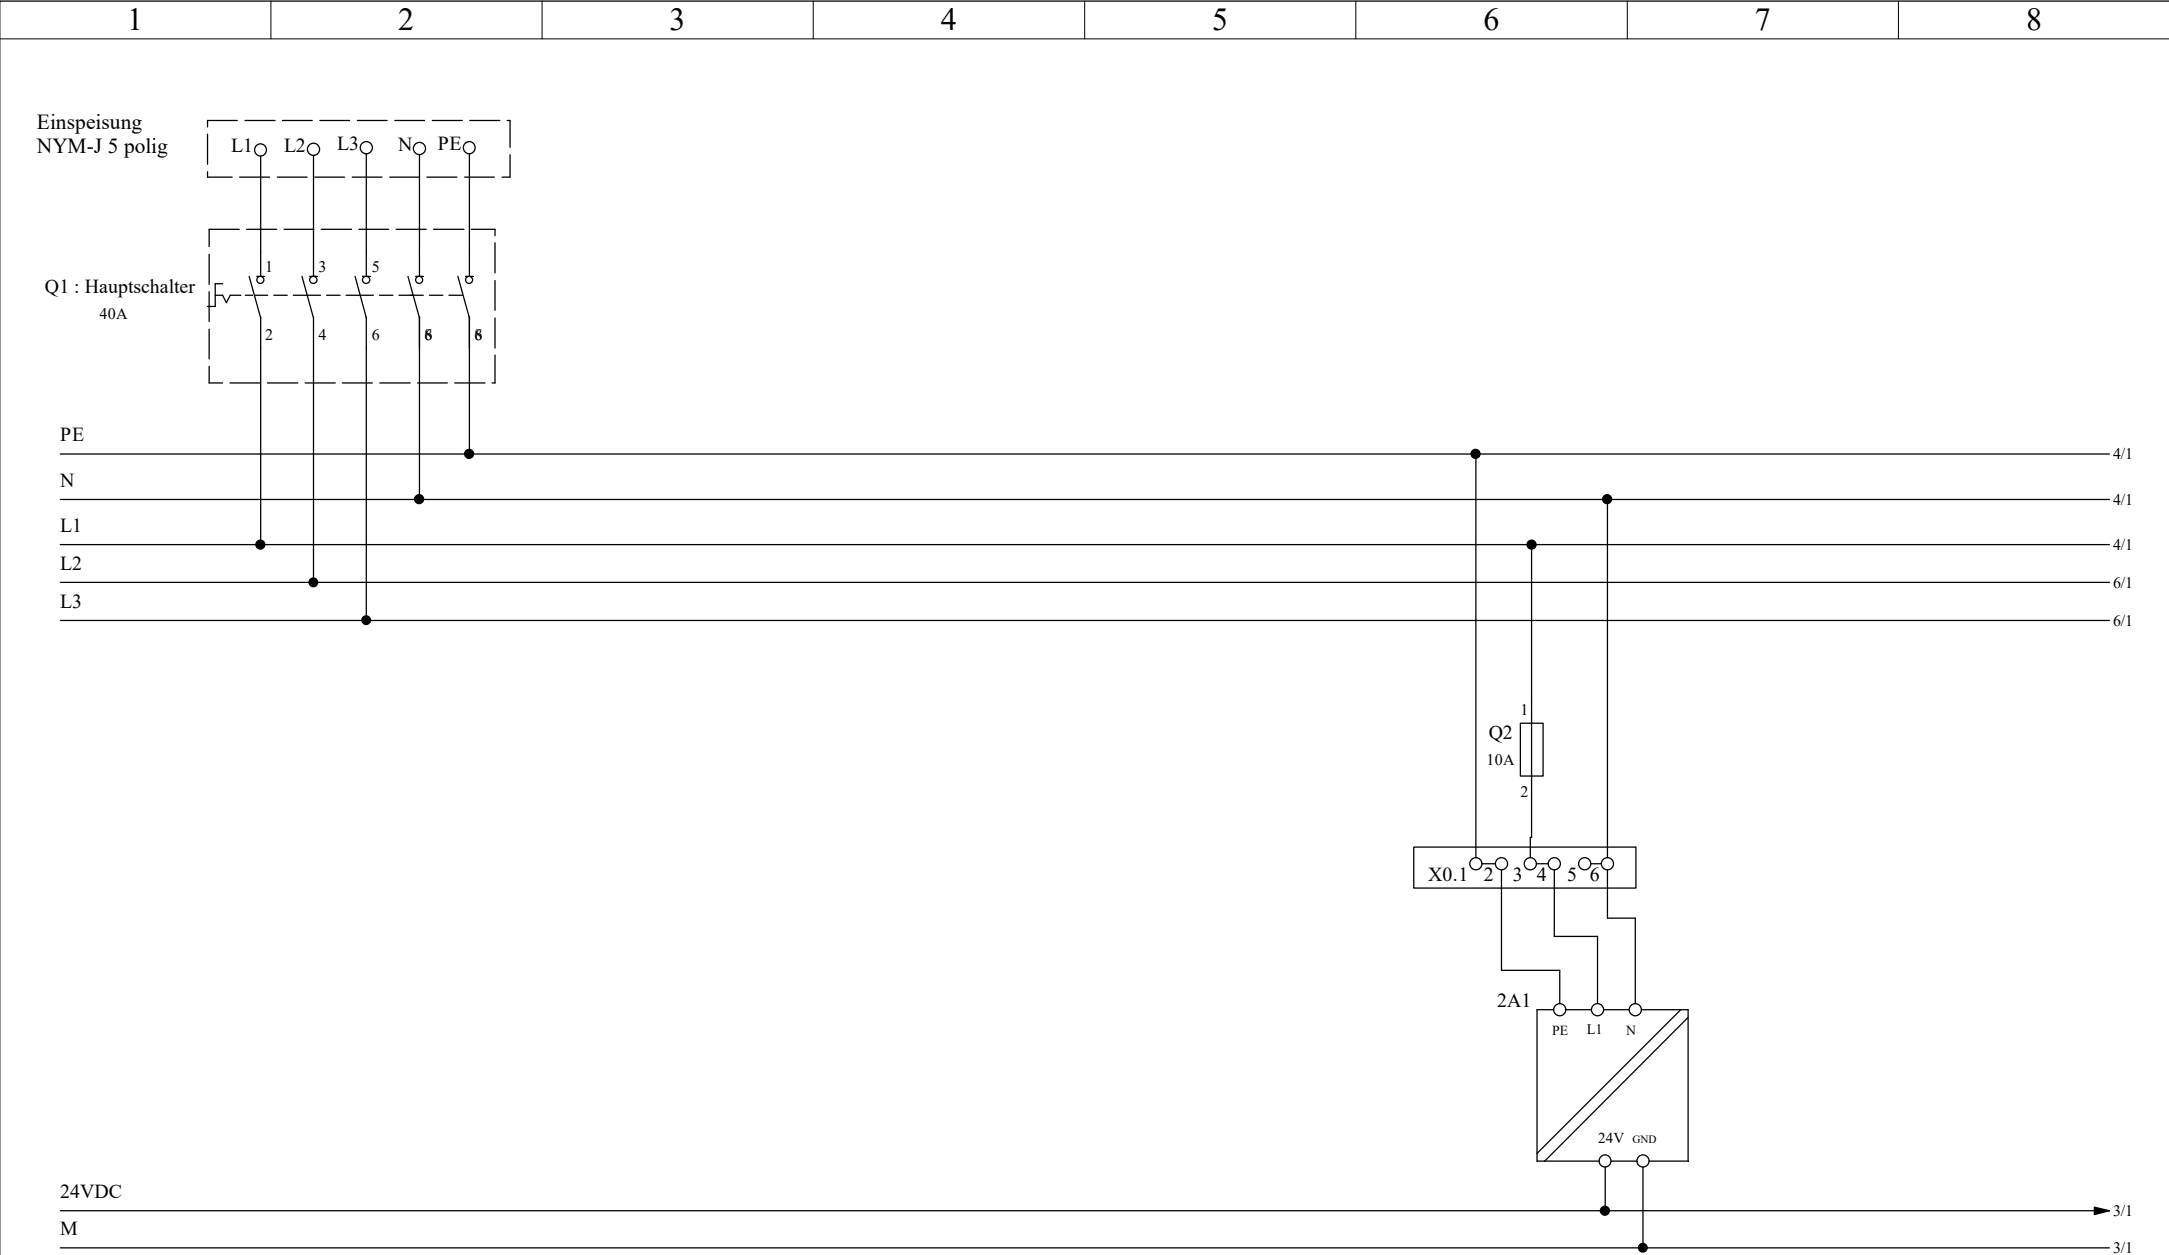

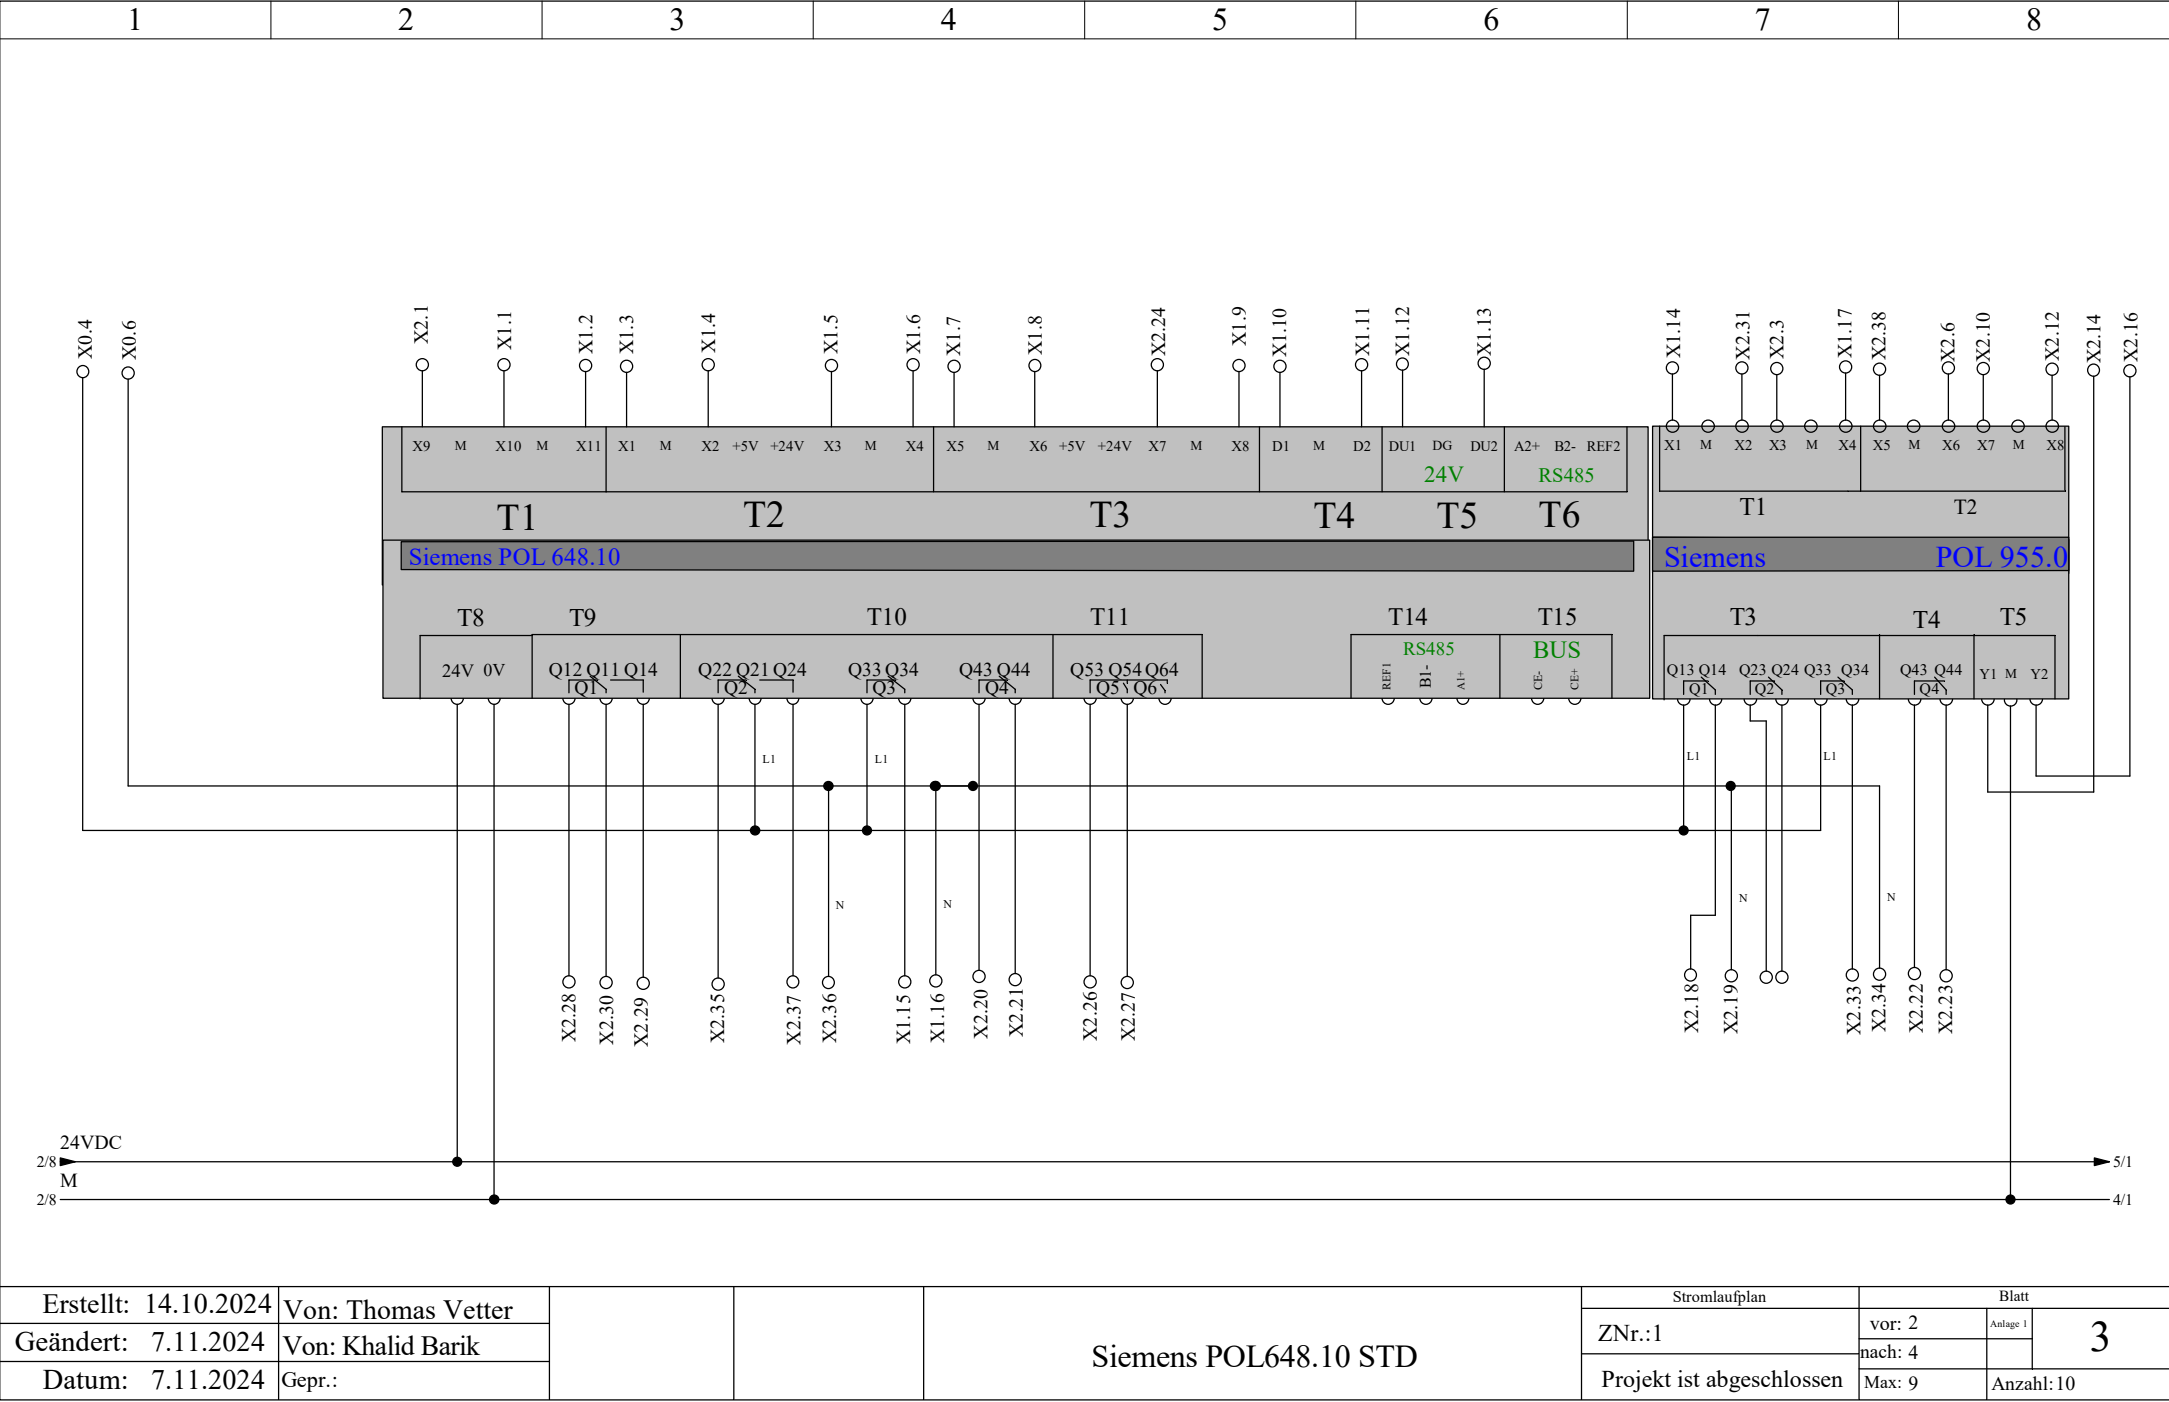


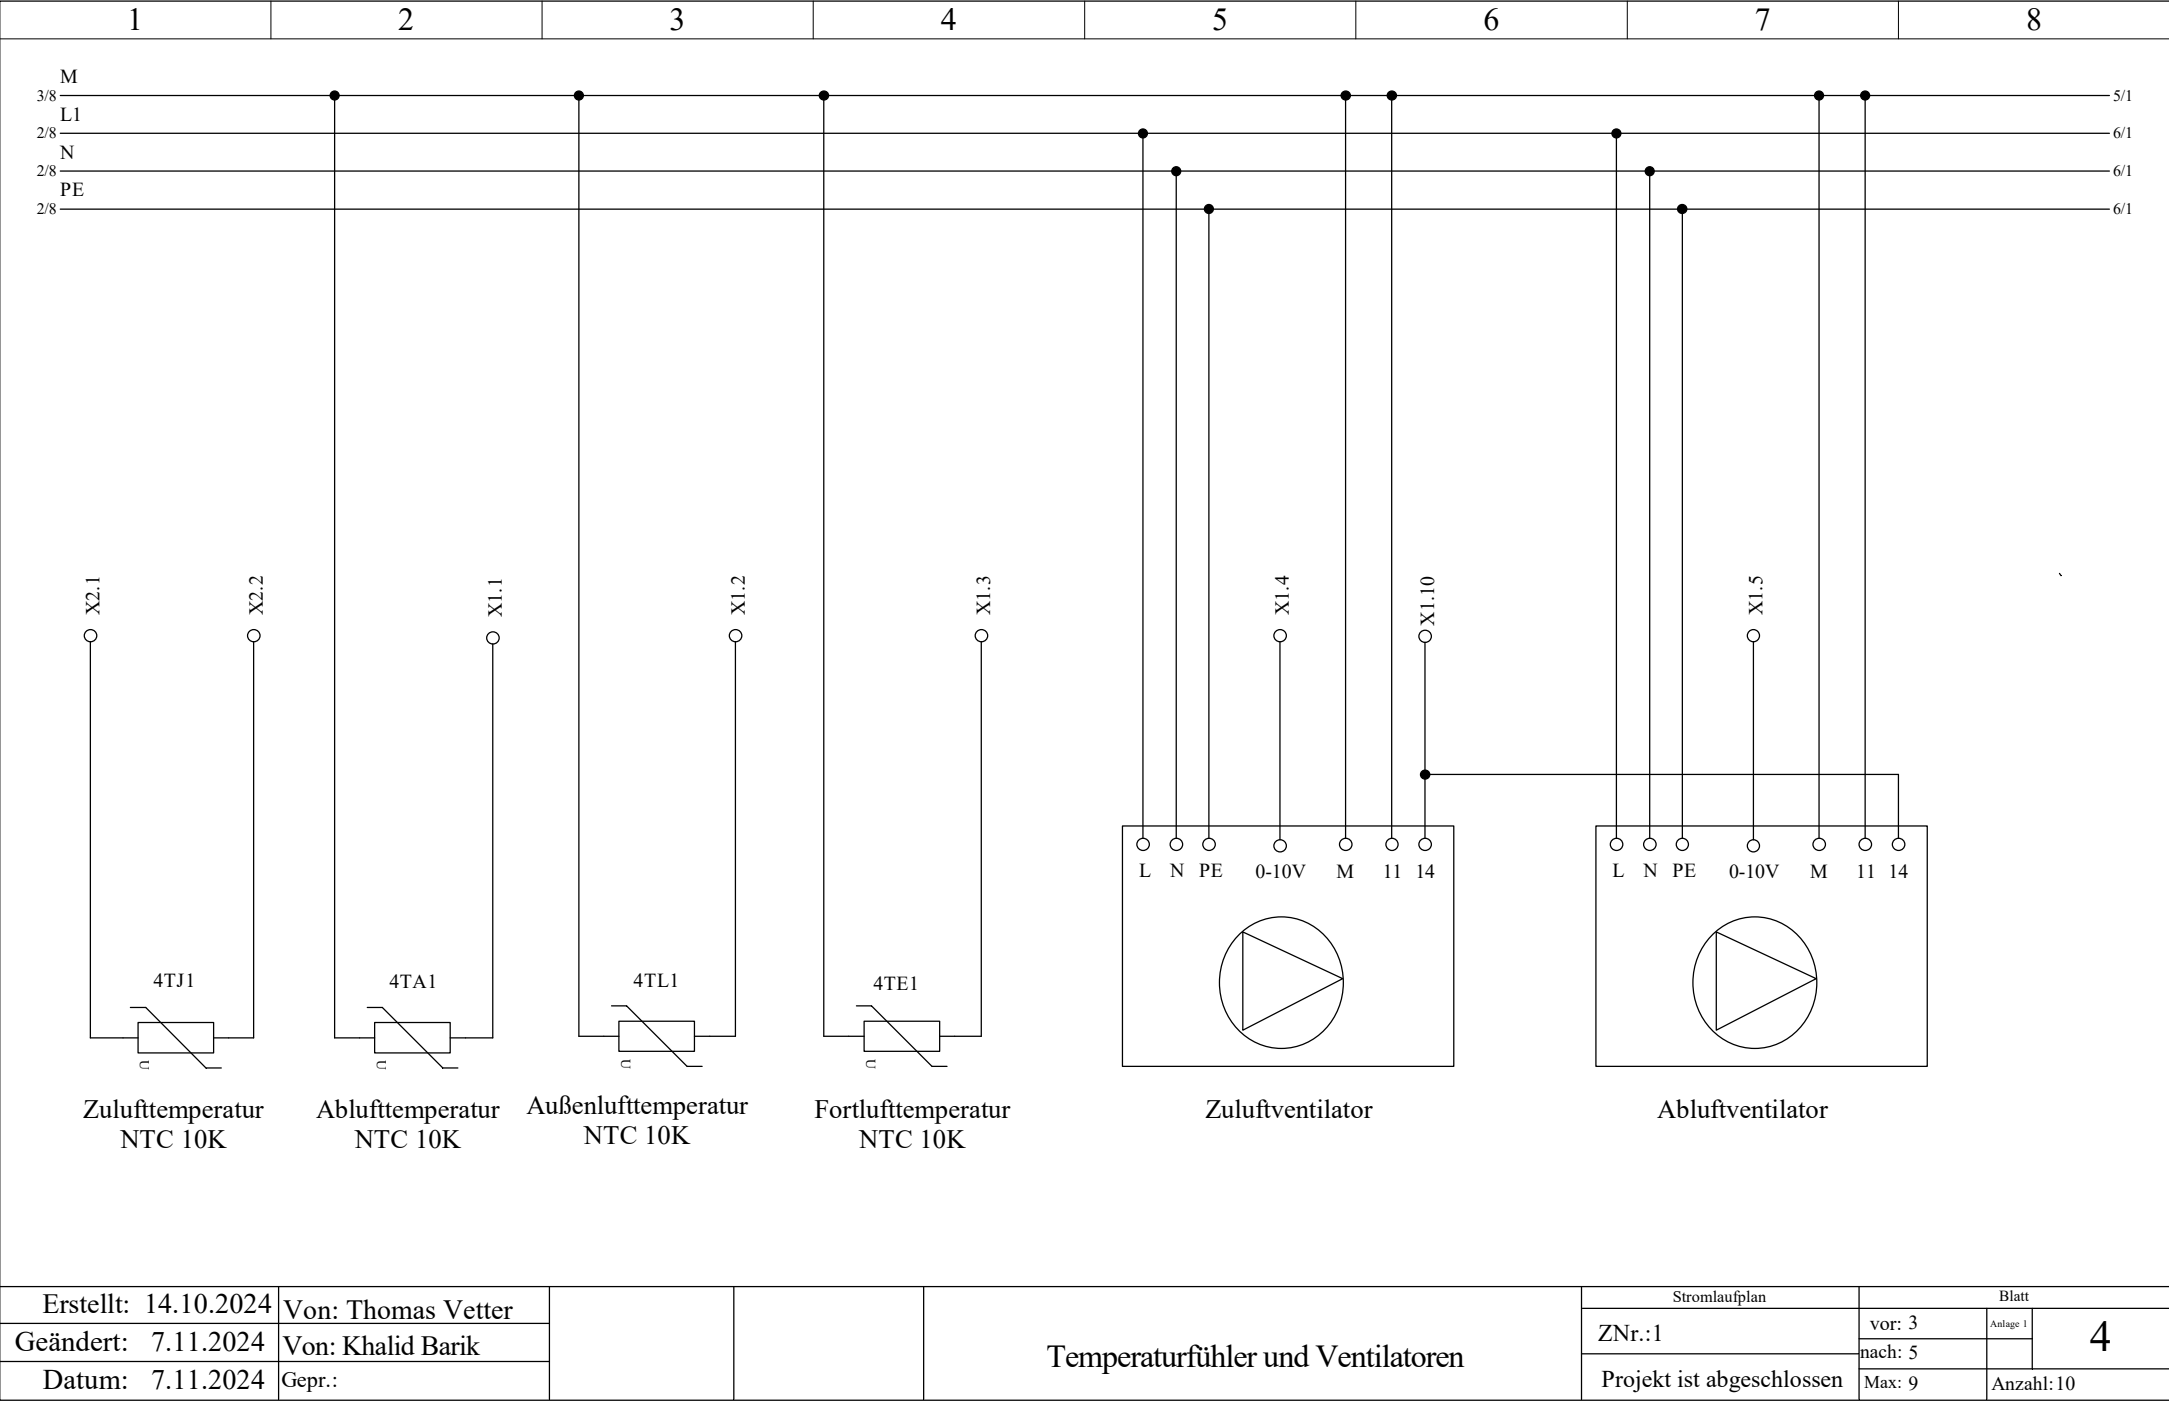


Erstellt: 14.10.2024	Von: Thomas Vetter
Geändert: 7.11.2024	Von: Khalid Barik
Datum: 7.11.2024	Gepr.:


Temperaturfühler und Ventilatoren


Stromlaufplan		Blatt	
ZNr.:1		vor: 3	Anlage 1
		nach: 5	
	Projekt ist abgeschlossen	Max: 9	Anzahl: 10

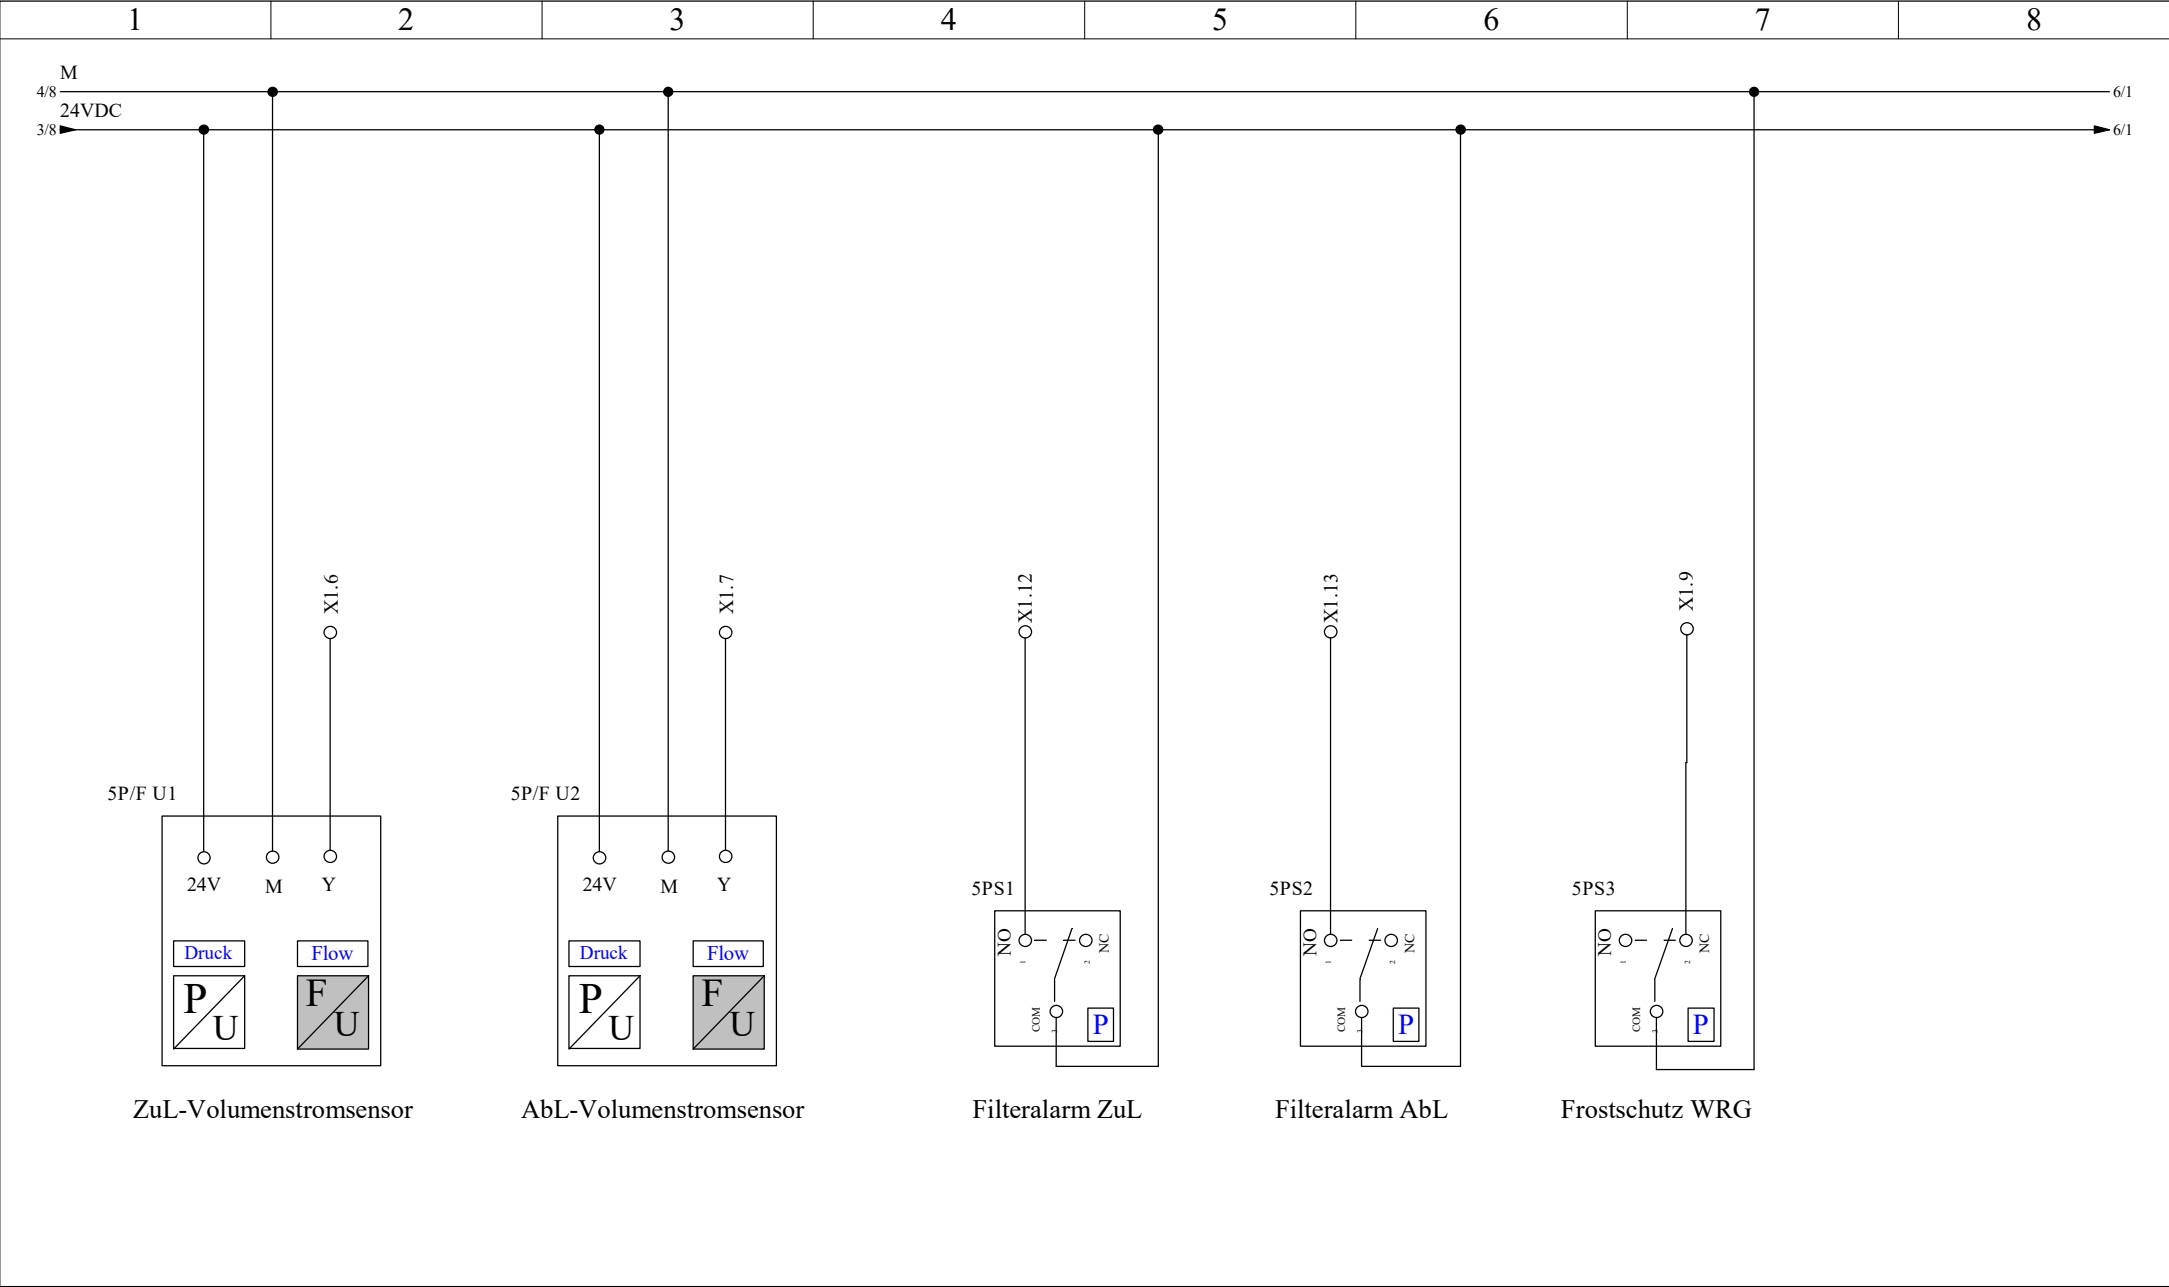

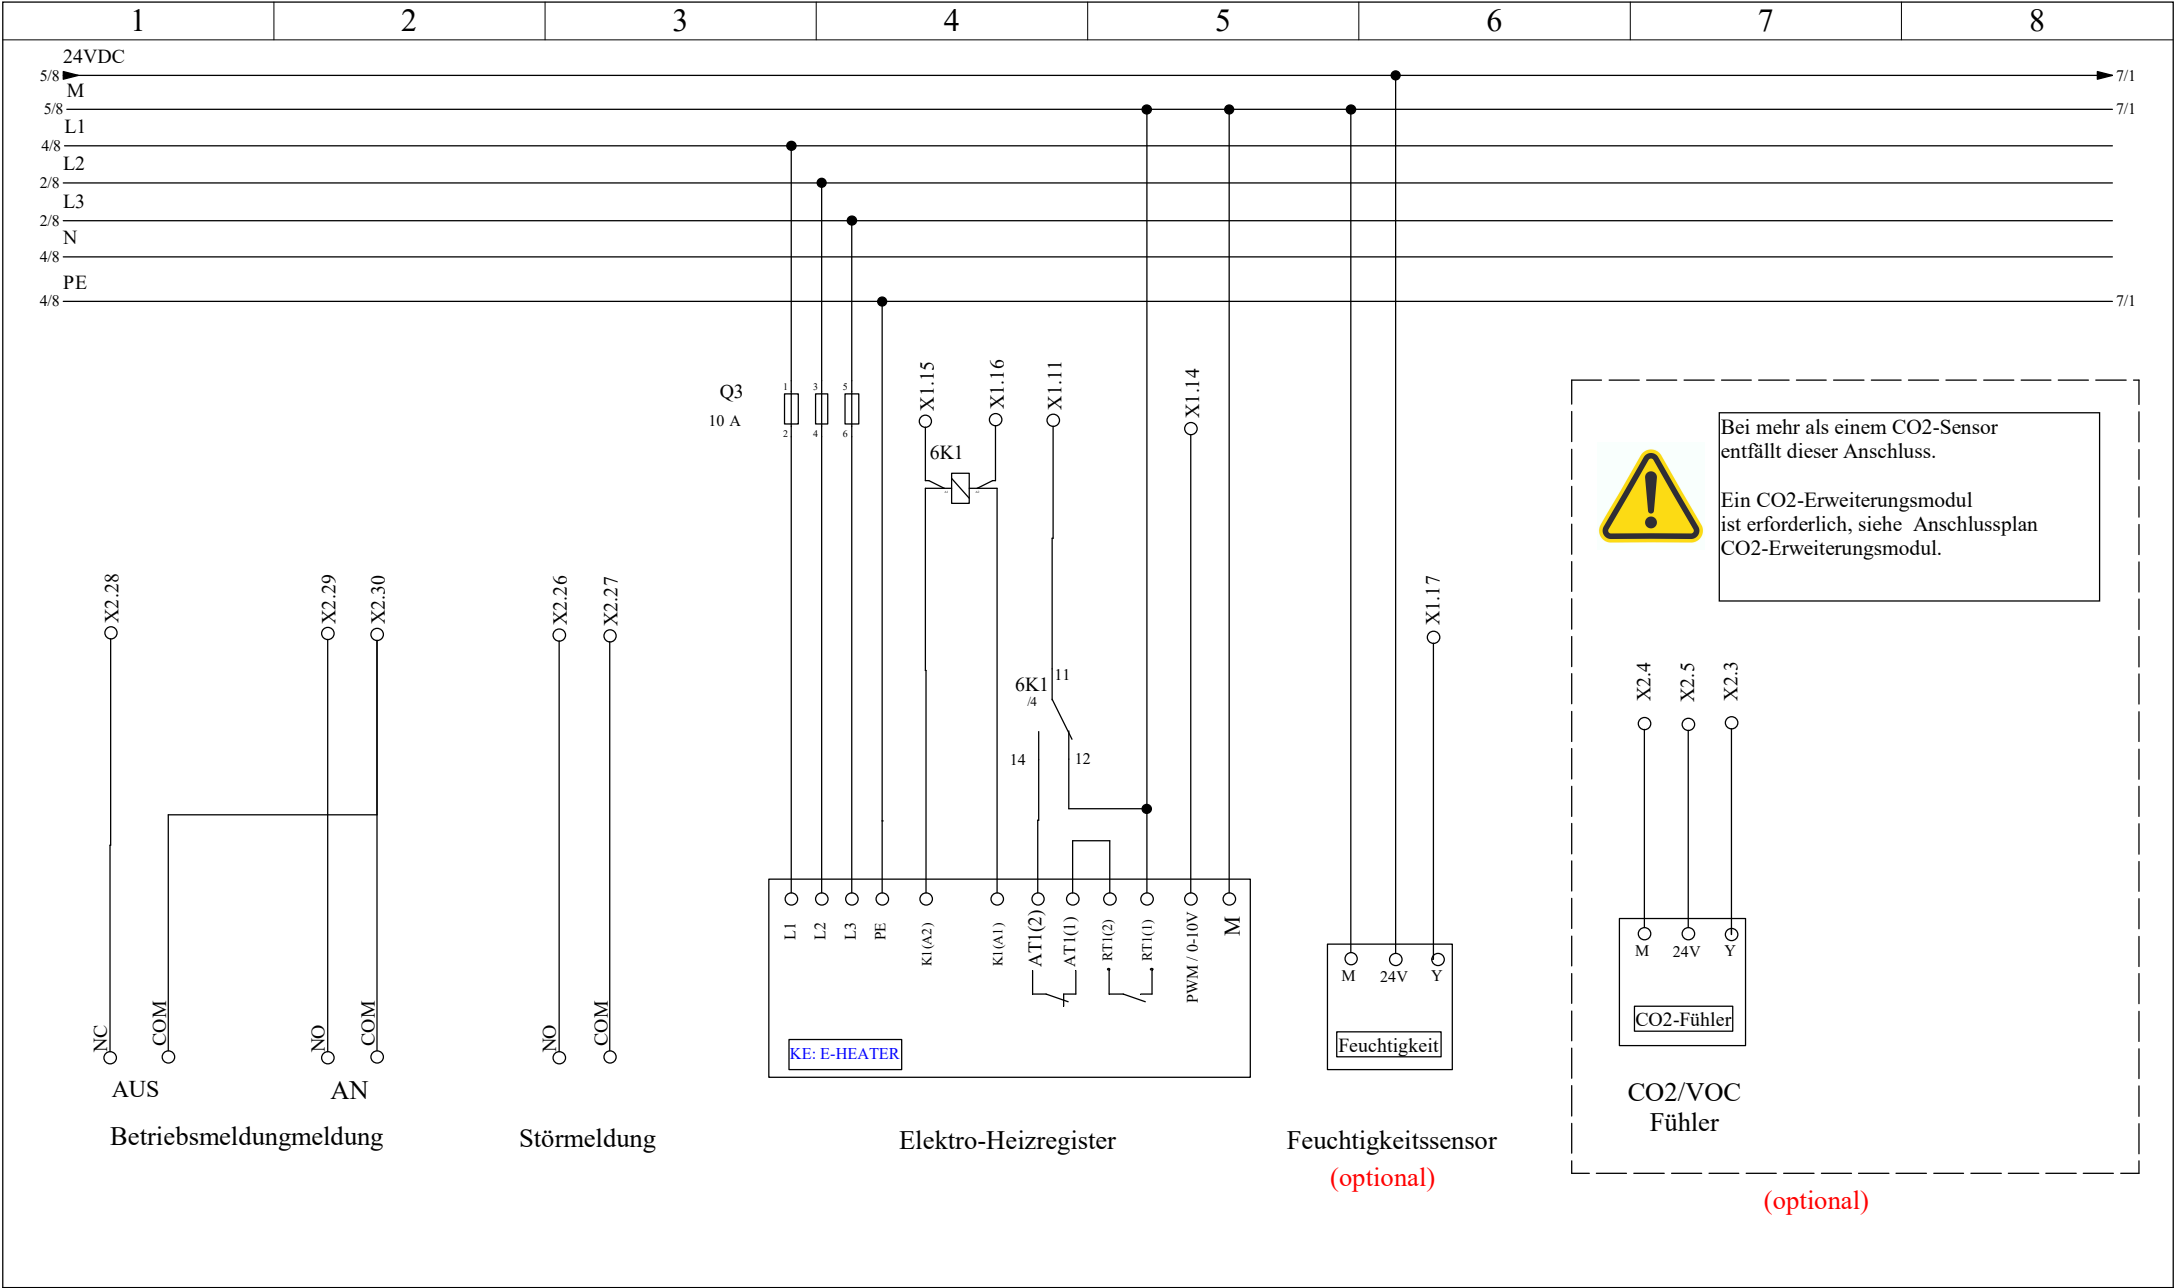

Erstellt: 14.10.2024	Von: Thomas Vetter			Indikatoren, E-Heizregister, CO2, Feuchtigkeit	Stromlaufplan		Blatt	
Geändert: 7.11.2024	Von: Khalid Barik				ZNr.:1	vor: 5	Anlage 1	6
Datum: 7.11.2024	Gepr.:				Projekt ist abgeschlossen	nach: 7		
						Max: 9	Anzahl: 10	

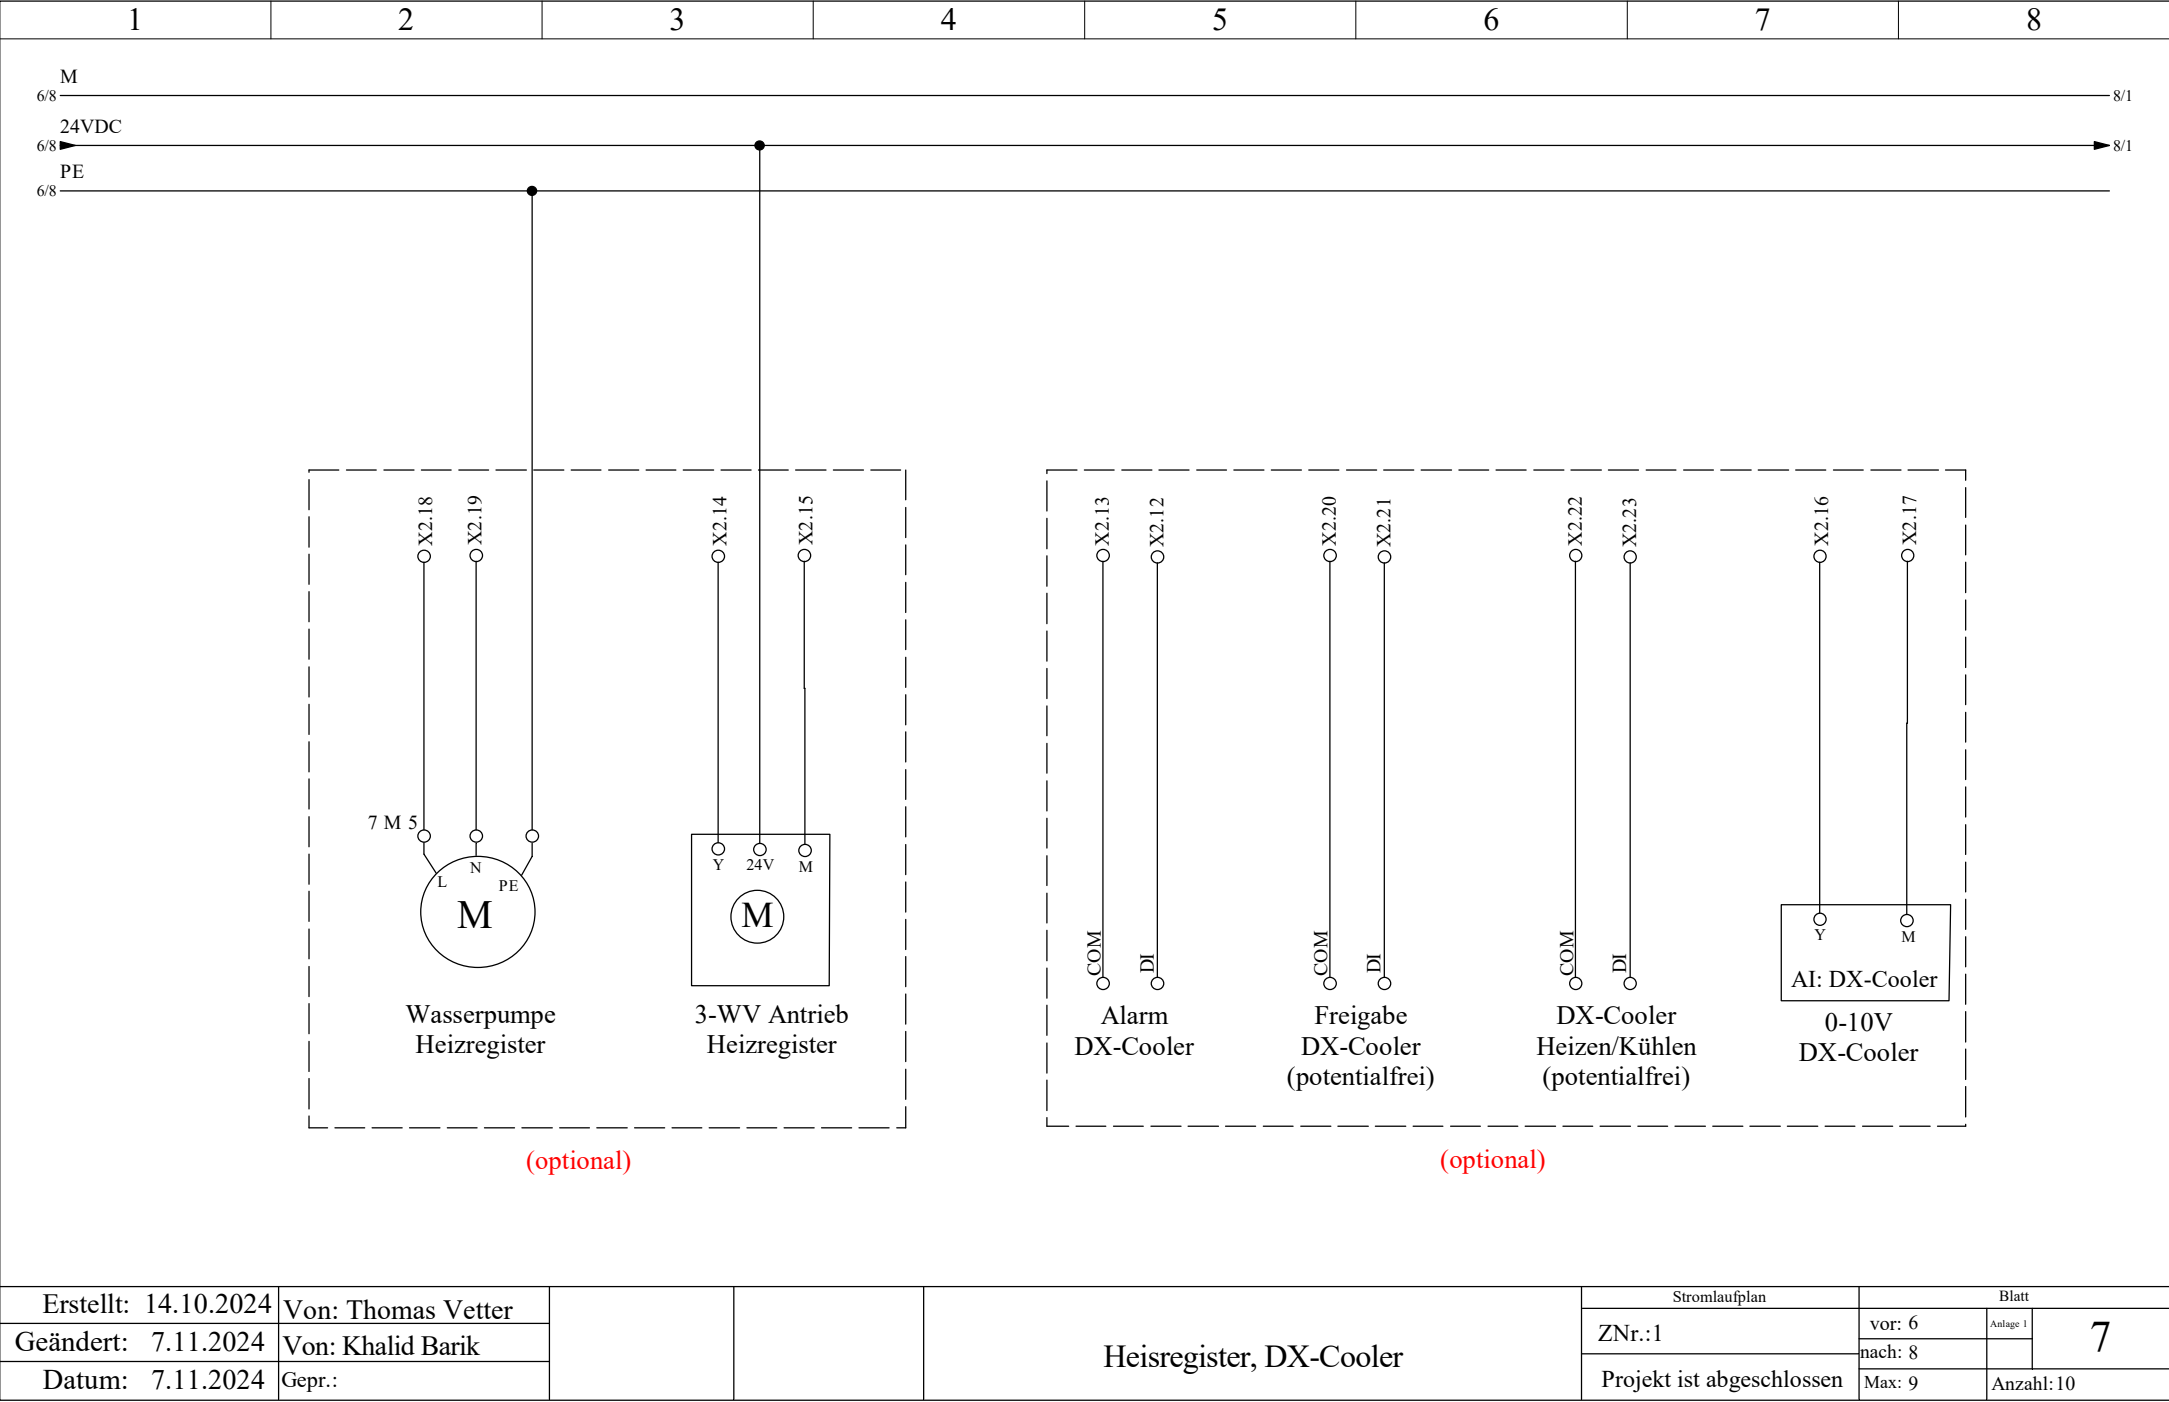

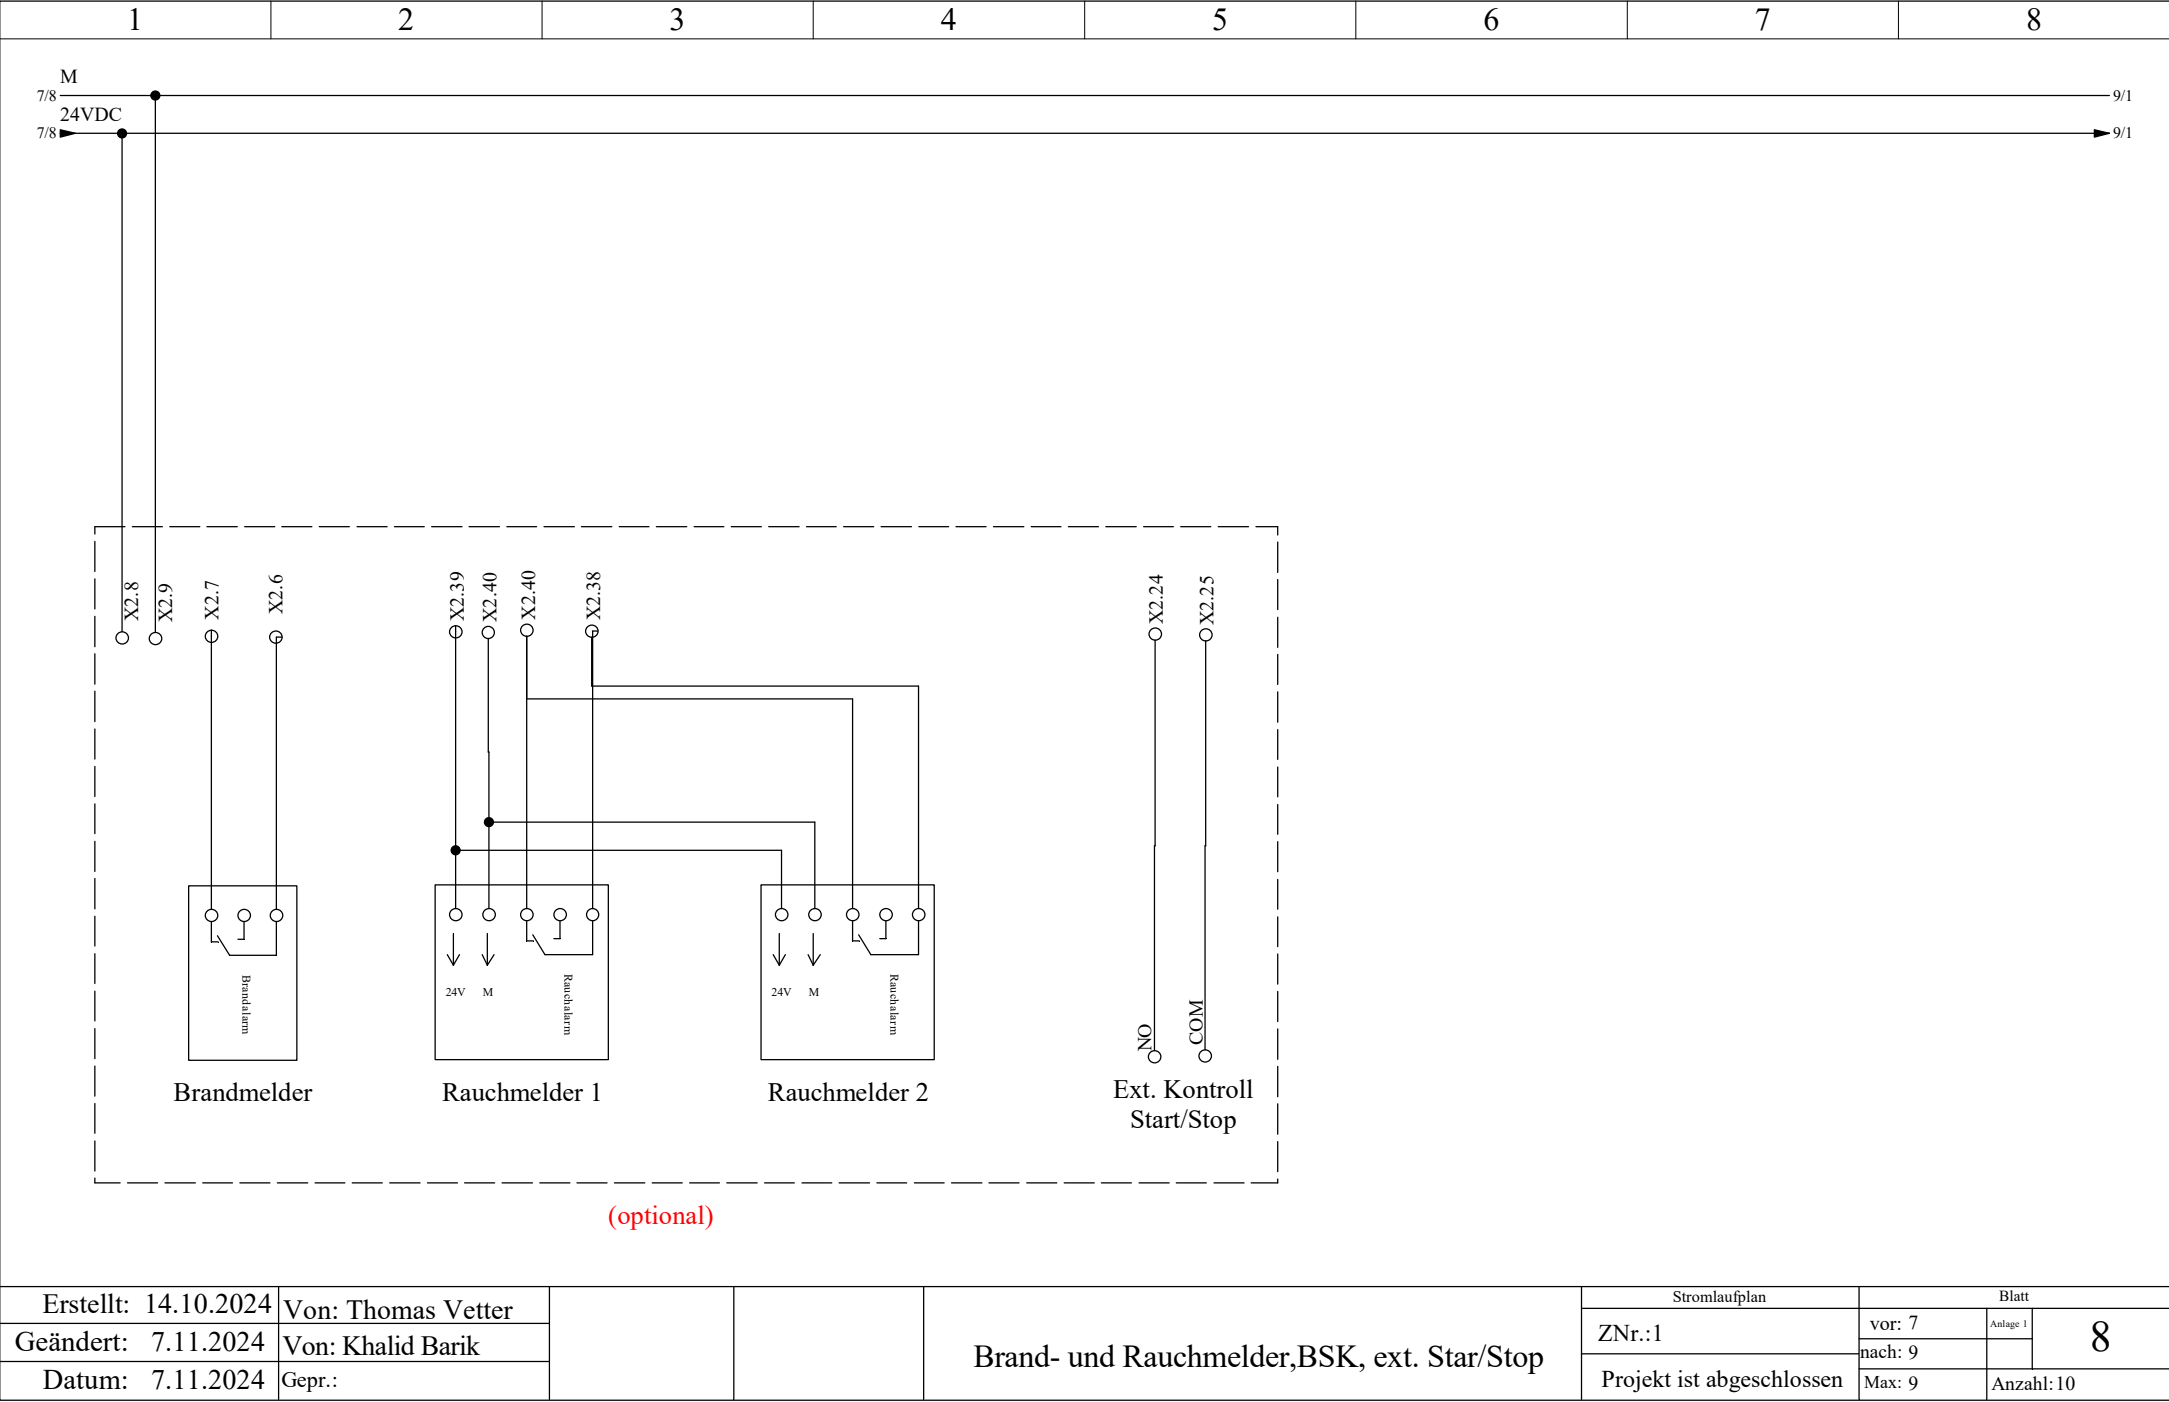

Erstellt: 14.10.2024	Von: Thomas Vetter
Geändert: 7.11.2024	Von: Khalid Barik
Datum: 7.11.2024	Gepr.:

Brand- und Rauchmelder,BSK, ext. Star/Stop

Stromlaufplan		Blatt	
ZNr.:1	vor: 7	Anlage 1	8
Projekt ist abgeschlossen	nach: 9		
	Max: 9	Anzahl:10	

