



Achtung!
Dieses Schema dient primär der Veranschaulichung der Luftströme und der thermodynamischen Luftbehandlungsstufen. Eine Darstellung von Einbausituationen einzelner Komponenten, Rohrleitungsarmaturen und Kleinteilen befindet sich in den Montagezeichnungen der entsprechenden Gewerke.

Abluftgerät

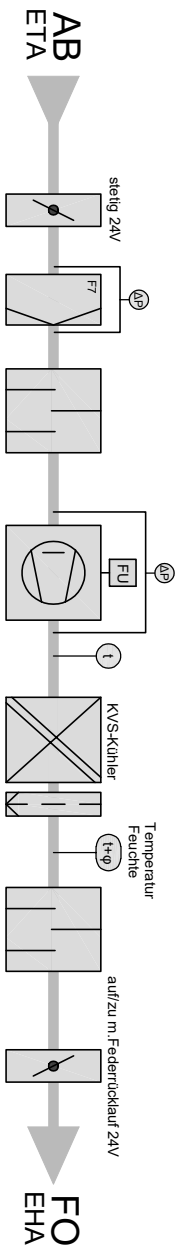

Zuluftgerät

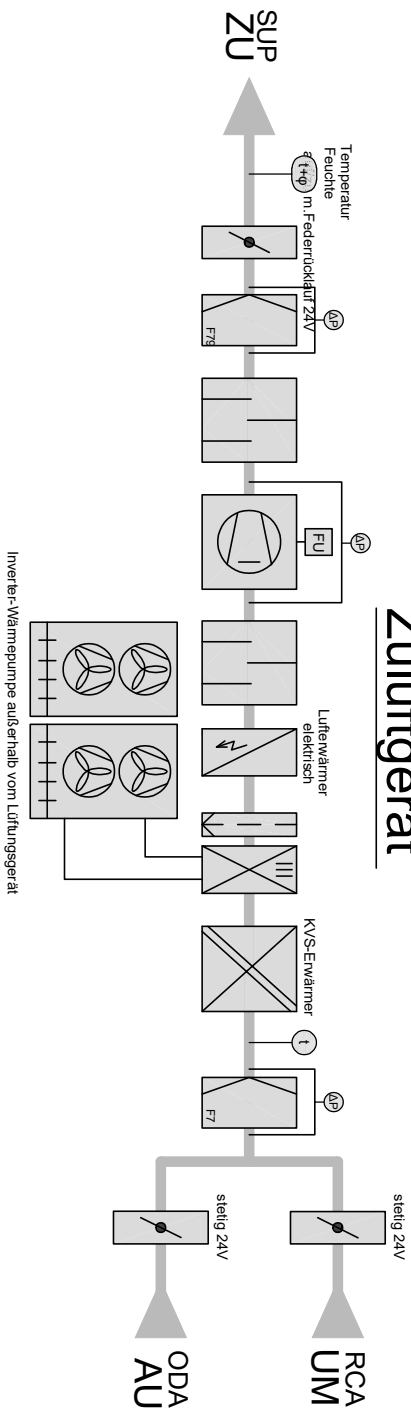

KVS-Verrohrung separates Schema

Projekt : Unilink Solingen U1 Angiologie	Name : Kaß	Rox - Klimatechnik GmbH Langenbacher Str.25 57586 Weitefeld / Germany Tel.: 02743 / 80740 www.rox-online.de
Inhalt : Anlagenschema RL-T-Gerät	Datum : 07.02.2025	
	geprüft :	

