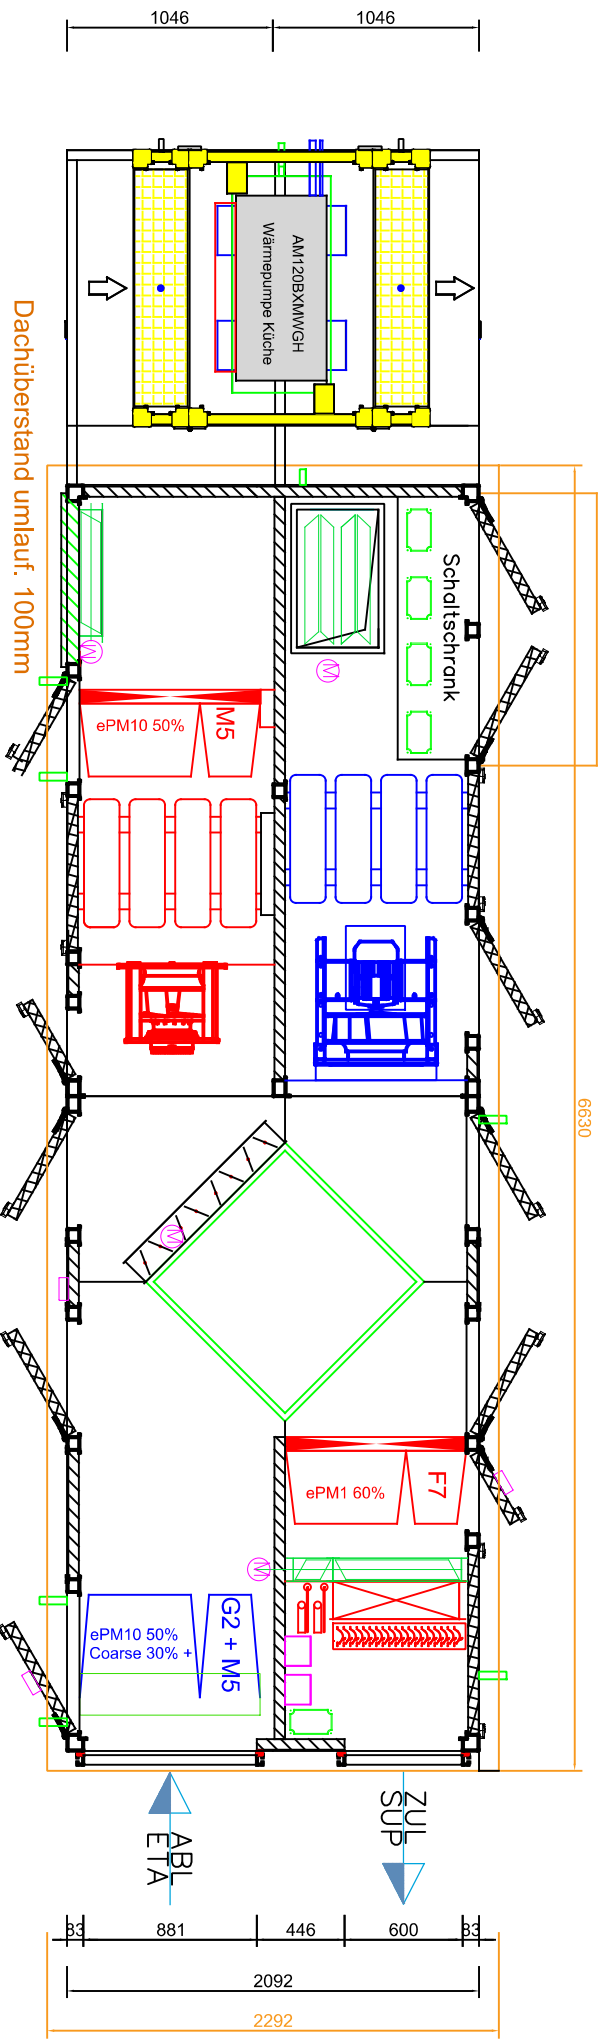
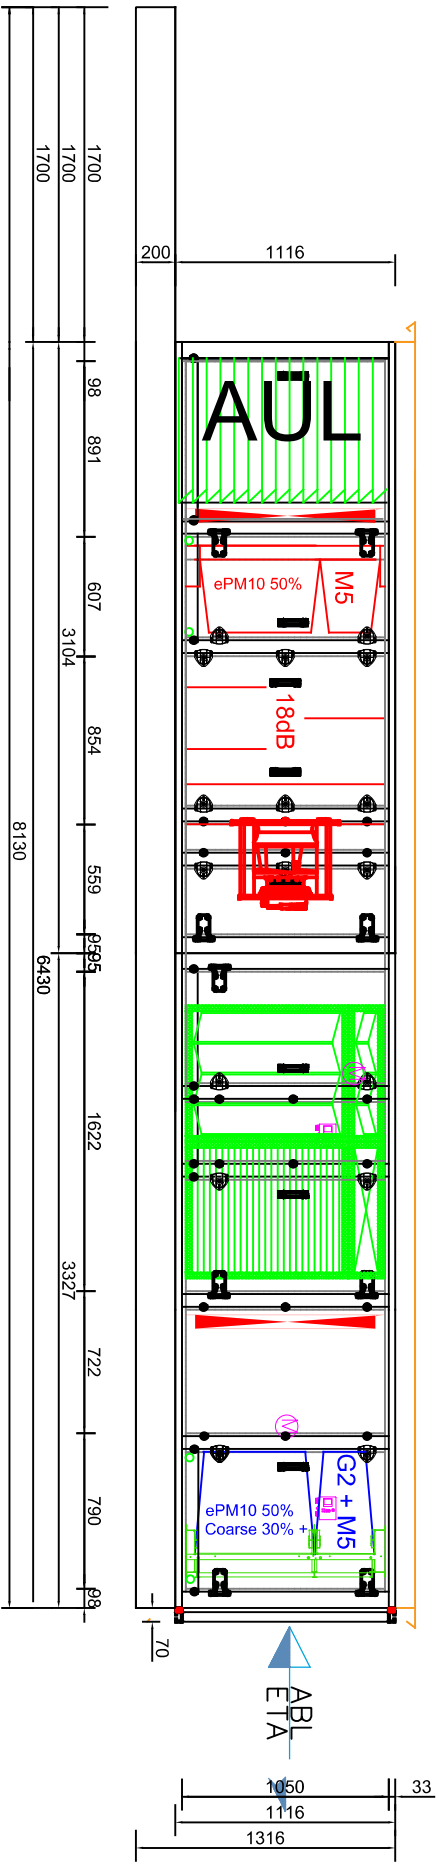
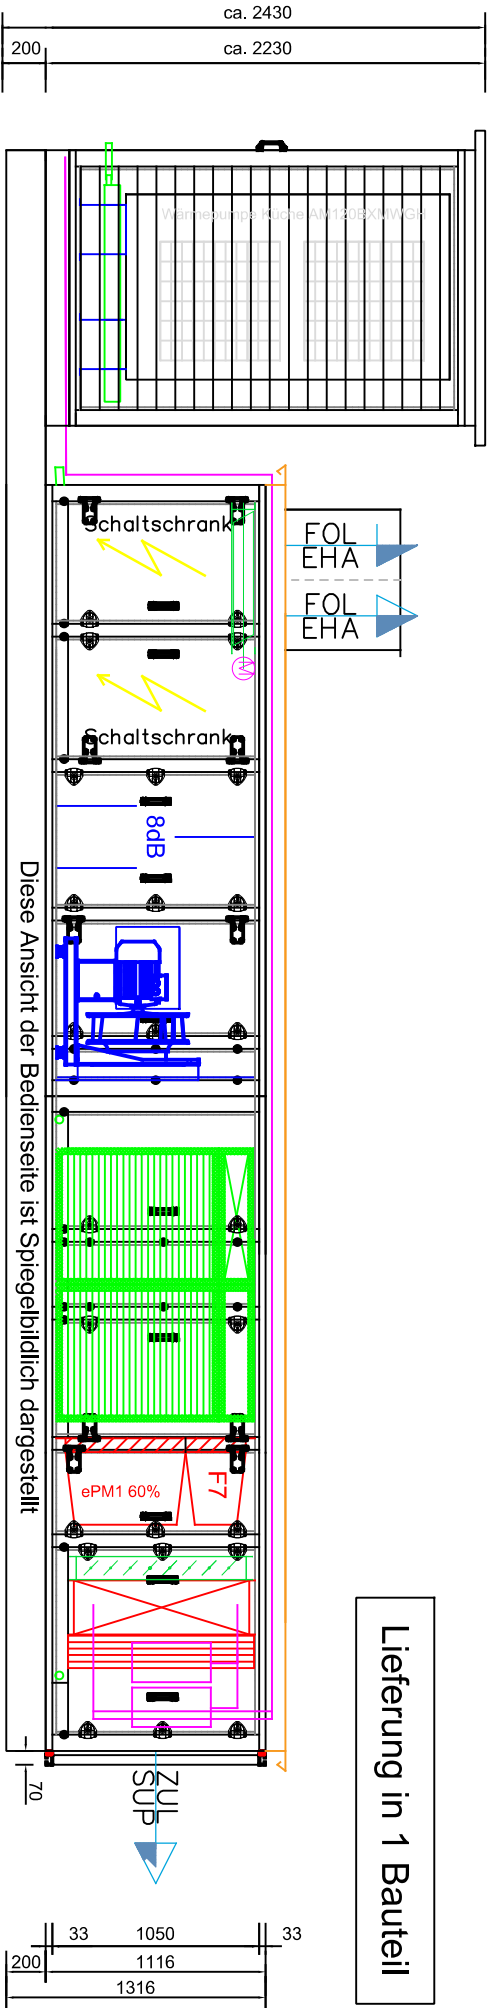


Vom Kunden geprüft und genehmigt	Kunde: McDonald's Immobilien GmbH	ROX-Datenblatt: 02037525	Bauart: HYD S Außenaufstellung	Softwareversion: 1.24/4.2
Datum:	Strasse:	ROX-Position: 752501	Zuluft: BGR Sonder 5650m3/h 500Pa ext.	Sachbearbeiter: Solbach
	Ort:	LvPosition:	Abluft: BGR Sonder 5850m3/h 500Pa ext.	Datum: 08.09.2025
Stempel u. Unterschrift	Projekt: McDonald's Herzberg (Elster)	Anzahl: 1	Farbton außen: RAL 9002	Dach umlauf: 100mm
	Anlage: NSO 1.0 Küche		Farbton innen: ohne	Gewicht: 3500