




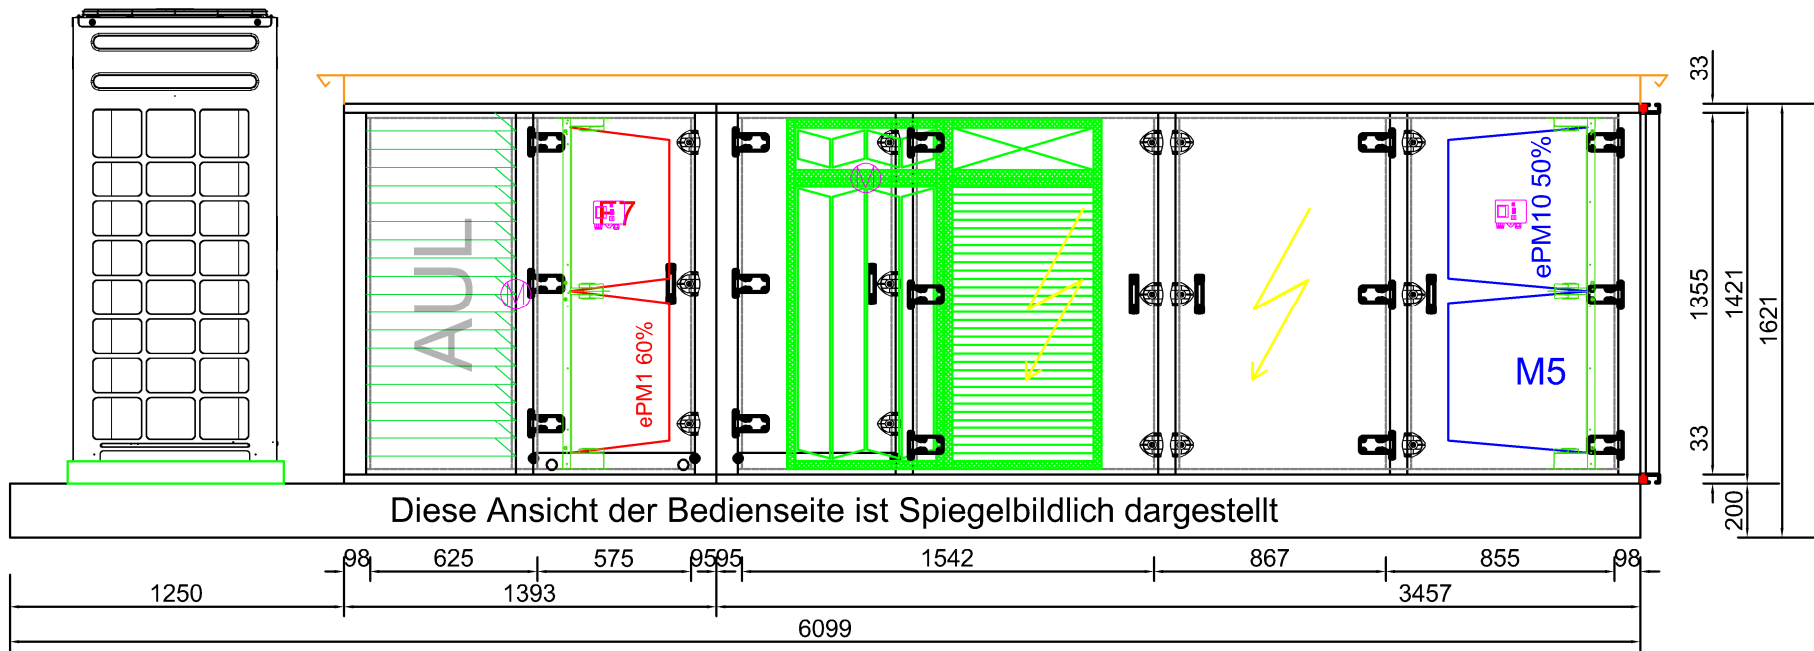

ABL
ETA

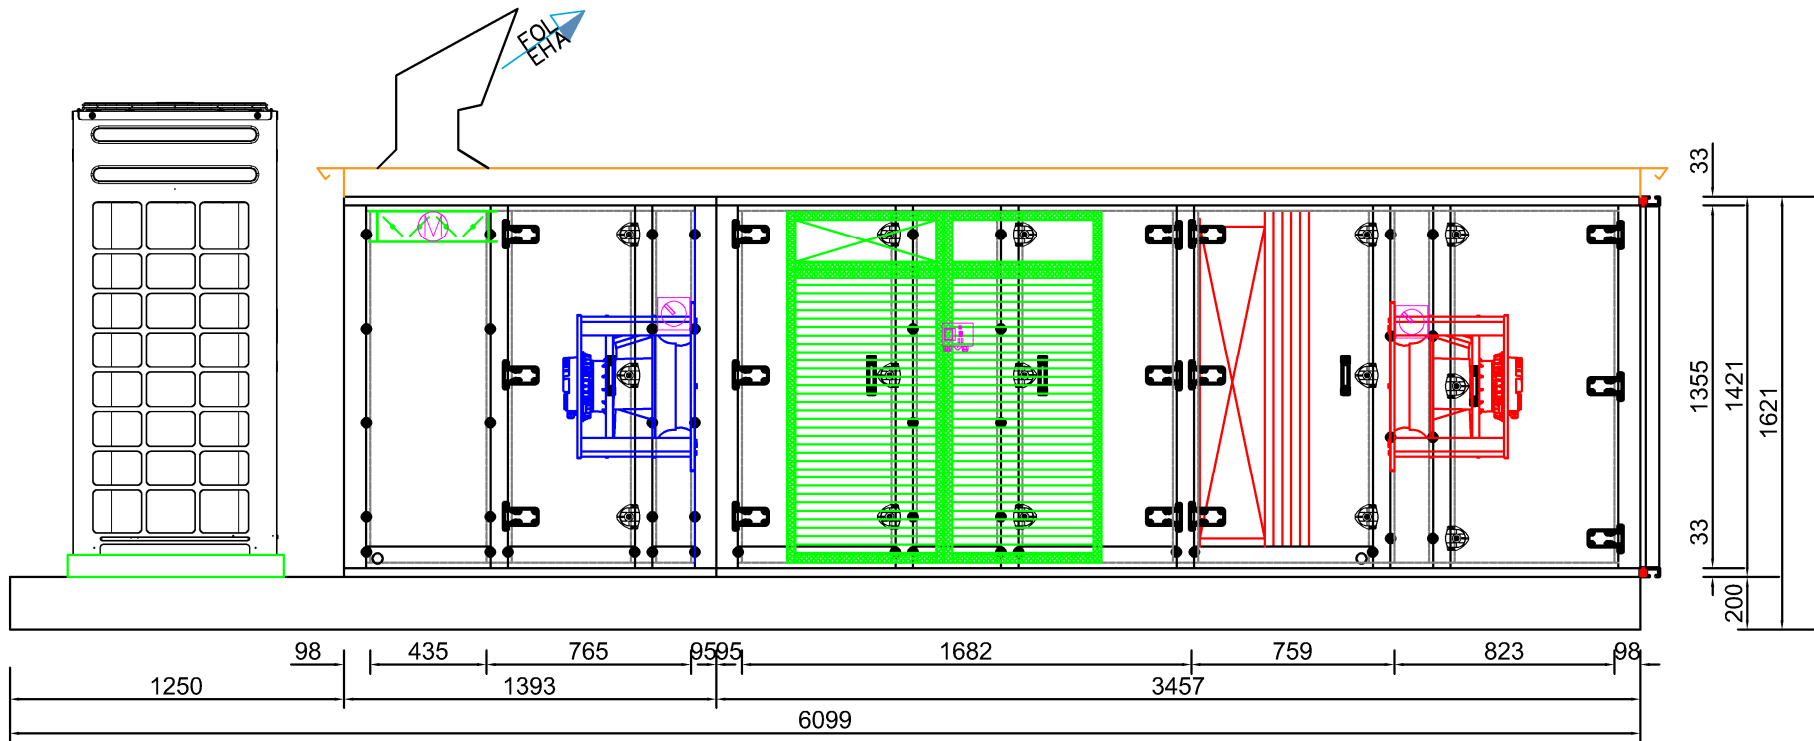

ZUL
SUP

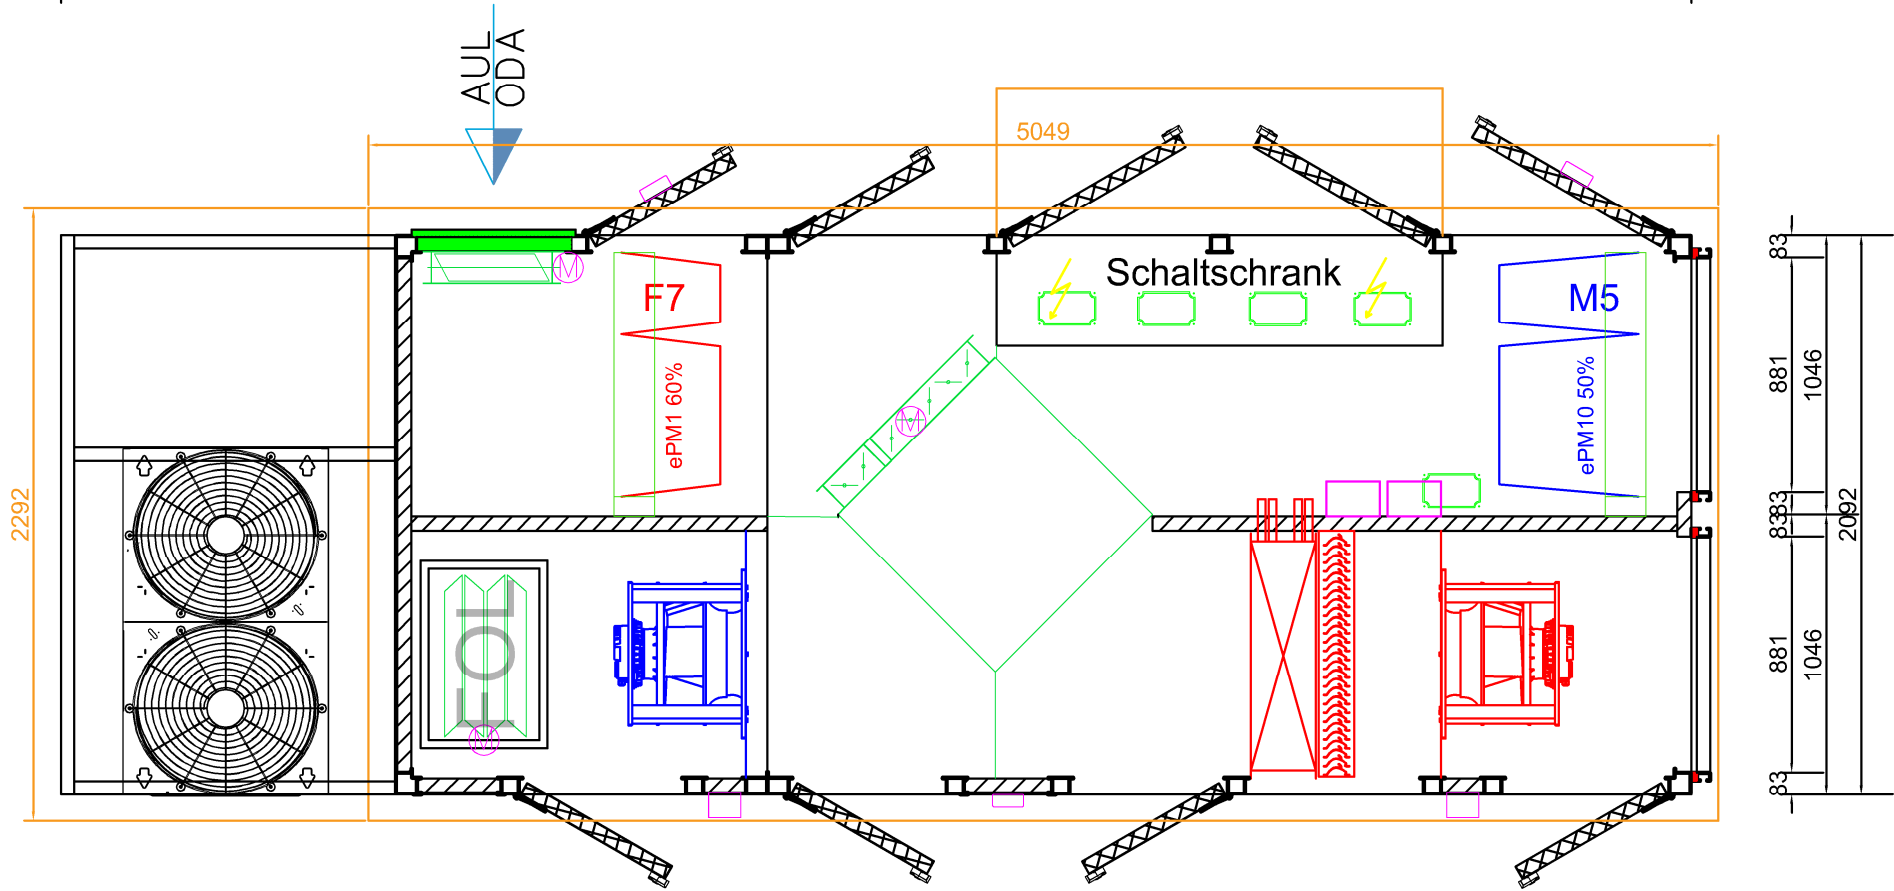

ABL
ETA

ZUL
SUP



REV1 - Anlage gespiegelt		Lieferung in einem Bauteil		
Vom Kunden geprüft und genehmigt Datum:	Kunde: Mc Donalds Deutschland LLC	ROX-Datenblatt: Standard ATG	Bauart: HYD S Außenaufstellung	Softwareversion: 1.22/4.1
	Strasse: Drygalski-Allee 51	ROX-Position: 731302	Zuluft: BGR Sonder 6600m3/h 500Pa ext.	Sachbearbeiter: M.Leis
Stempel u. Unterschrift	Ort: 81477 München	Ausführung: 3	Abluft: BGR Sonder 6600m3/h 500Pa ext.	Datum: 18.09.2024
	Projekt: Mc Donalds Pirna		Farbton außen: RAL 9002	Dach umlauf. 100mm
	Anlage: Austauschgerät Lobby 6600m³/h - 2024	Anzahl: 1	Farbton innen: ohne	Gewicht: ca. 2950kg