


Achtung!
Dieses Schema dient primär der Veranschaulichung der Luftströme und der thermodynamischen Luftbehandlungsstufen. Eine Darstellung von Einbaulösungen einzelner Komponenten, Rohrleitungsanordnungen und Kleinteilen befindet sich in den Montagezeichnungen der einzelnen Gewerke.

Zu-/Abluftgerät mit Kreuzstrom-Plattenwärmeübertrager

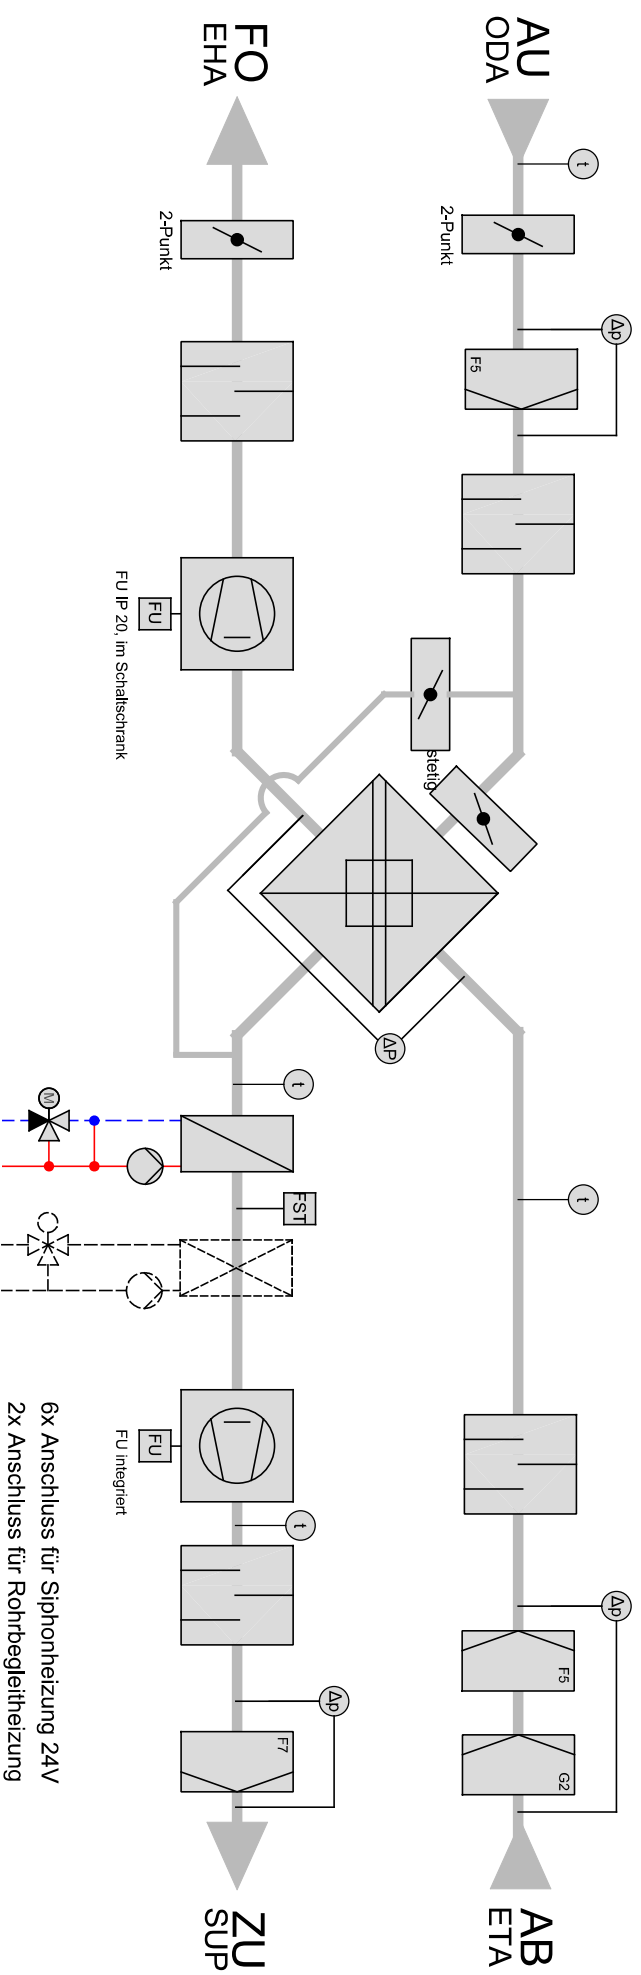

Projekt : 7368 Grundschule Zabenfeld

Name : Solbach

Inhalt : Anlagenschem

Datum : 20.01.2025

geprüft :

Rox - Klimatechnik GmbH
Langenbacher Str.25
57566 Weitefeld / Germany
Tel.: 02743 / 807-0
www.rox-online.de

