


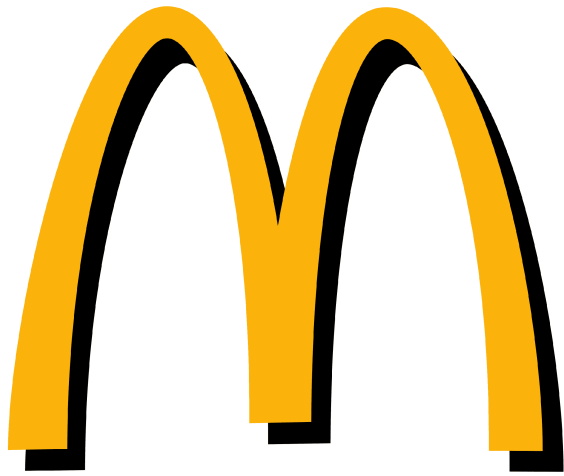



Kunde	Rox Klimatechnik	Endkunde	MC Donald´s NL Venray	
Straße	Langenbacher Str. 25	Straße		
Postleitzahl / Ort	57586 Weiterfeld	Postleitzahl / Ort		
Telefon	+49 2743 807 0	Telefon		
Fax	+49 2743 807 153	Fax		
E-Mail	info@rox-online.de	E-Mail		
Projektnummer	4631a	Klemmbezeichnung	Leitungsfarben	
Kundennummer	7490	X01 = vorm Hauptschalter	Hauptstrom	Schwarz
Kommission	Mc Donald´s NL Venray	X1 = Hauptstrom	230V AC / 230V/0	Rot / Rot-Weiss
Projektbeschreibung	Lüftung Küche und Lobby	X2 = Steuerspannung 230V	24V AC / 24V/0	Braun / Braun-Weiss
Erstellt am	01.10.2025	X3 = Kleinspannung	24V+ / 24V -	Dunkelblau / Dunkelbl-Weiss
Einspeisung	Unten	X4 = Analoge Signale	Fremdspannung	Orange
Türanschlag	Beidseitig	X5 = Signalaustausch mit Fremdanlagen	DDC	Braun
Schaltschrankgröße		X6 = Busleitungen	Messleitung	Weiss
		X7 = Fremdspannung	Neutralleitung	Blau
		X8 = Ex Bereich	Sonstiges	Violett
Bearbeitet am von (Kürzel)	01.10.2025 D. Preuß	EN Vorschriften	VDE	International IEC
Anzahl der Seiten	57	HD 60364	VDE 0100	IEC 60364
		EN 61439-1	VDE 0660	IEC 61439-1
		Vor Inbetriebnahme: Schaltplan mit Datenschilder und bauseitigen Klemmbezeichnungen, sowie Einstellwerte der Motorschutzschalter vergleichen		


Anlagenbezeichnung	Bauteiltyp	Leistung in kW	Strom in A	Spannung in V	Umdrehung in U/min
Zuluftventilator Küche	RLM E6-5056-BI-YN-M	6,50	16,00	400	1400
Abluftventilator Küche	RLM E6-5056-BE-VN-L	5,50	10,80	400	1800
Wärmepumpe 1 Küche	DVM-S, AM100BXMWGH/EU	max 12,73	max 21,50	400	----
Wärmepumpe 2 Küche	DVM-S, AM100BXMWGH/EU	max 12,73	max 21,50	400	----
Wärmepumpe 3 Küche	DVM-S, AM100BXMWGH/EU	max 12,73	max 21,50	400	----
Zuluftventilator Lobby	RQM F3-3540-BI-WT-M	2,80	7,00	400	1900
Abluftventilator Lobby	RQM F3-3540-BI-WT-M	2,80	7,00	400	1900
Wärmepumpe 1 Lobby	DVM-S, AM100BXMWGH/EU	max 12,73	max 21,50	400	----
sonstiges Küche		2,00	4,00	400	----
sonstiges Lobby		2,00	4,00	400	----
Schaltschrank Gesamt		73,00	134,00	400	


Seite	Seitenbeschreibung	Seitenzusatzfeld	Datum	Bearbeiter	X
=RLT_1/1	Titelblatt		01.10.2025	daniel.preuss	X
=RLT_1/1.a	Leistungsdaten		01.10.2025	daniel.preuss	
=RLT_1/2	Inhaltsverzeichnis : =RLT_1/1 - =RLT_1/51		01.10.2025	daniel.preuss	X
=RLT_1/2.a	Inhaltsverzeichnis : =RLT_1/52 - =SSA/2		01.10.2025	daniel.preuss	X
=RLT_1/3	Einspeisung		01.10.2025	daniel.preuss	
=RLT_1/4	Netzüberwachung und Phasenleuchten		01.10.2025	daniel.preuss	
=RLT_1/5	Steuerspannung 230V AC und 24V DC		01.10.2025	daniel.preuss	
=RLT_1/7	Störung quittieren		01.10.2025	daniel.preuss	
=RLT_1/9	Sicherheitskette		01.10.2025	daniel.preuss	
=RLT_1/10	Anlagenkennzeichen Lüftung Küche		01.10.2025	daniel.preuss	
=RLT_1/11	Zuluftventilator Küche		01.10.2025	daniel.preuss	
=RLT_1/13	Abluftventilator Küche		01.10.2025	daniel.preuss	
=RLT_1/14	Abluftventilator Küche		01.10.2025	daniel.preuss	
=RLT_1/16	Klappenantriebe Küche		01.10.2025	daniel.preuss	
=RLT_1/17	Brandschutzklappen		01.10.2025	daniel.preuss	
=RLT_1/21	Wärmepumpe 1 Küche		01.10.2025	daniel.preuss	
=RLT_1/22	Wärmepumpe 2 Küche		01.10.2025	daniel.preuss	
=RLT_1/23	Wärmepumpe 3 Küche		01.10.2025	daniel.preuss	
=RLT_1/24	Wärmepumpe 1 Inneneinheit Küche		01.10.2025	daniel.preuss	
=RLT_1/25	Wärmepumpe 2 Inneneinheit Küche		01.10.2025	daniel.preuss	
=RLT_1/26	Wärmepumpe 3 Inneneinheit Küche		01.10.2025	daniel.preuss	
=RLT_1/30	Anlagenkennzeichen Lüftung Küche		01.10.2025	daniel.preuss	
=RLT_1/31	Freigabe Küchengerät		01.10.2025	daniel.preuss	
=RLT_1/40	Anlagenkennzeichen DDC		01.10.2025	daniel.preuss	
=RLT_1/41	Übersicht DDC Belegung		01.10.2025	daniel.preuss	
=RLT_1/42	Übersicht DDC Belegung		01.10.2025	daniel.preuss	
=RLT_1/43	DEOS Steuercontroller Übersicht		01.10.2025	daniel.preuss	
=RLT_1/46	DDC - CPU Controller		01.10.2025	daniel.preuss	
=RLT_1/47	CPU - Digitale Eingänge 8 x DI		01.10.2025	daniel.preuss	
=RLT_1/48	CPU - Digitale Ausgänge 8 x DO		01.10.2025	daniel.preuss	
=RLT_1/49	CPU - Digitale Ausgänge 4 x DO		01.10.2025	daniel.preuss	
=RLT_1/50	CPU - Analoge Ausgänge 4 x AO		01.10.2025	daniel.preuss	
=RLT_1/51	CPU - Analoge Eingänge 8 x AI		01.10.2025	daniel.preuss	

Seite	Seitenbeschreibung	Seitenzusatzfeld	Datum	Bearbeiter	X
=RLT_1/52	DDC - Digitale Eingänge 8 x DI		01.10.2025	daniel.preuss	
=RLT_1/53	DDC - Digitale Ausgänge 8 x DO		01.10.2025	daniel.preuss	
=RLT_1/54	DDC - Digitale Eingänge 16 x DI		01.10.2025	daniel.preuss	
=RLT_1/55	DDC - Digitale Eingänge 16 x DI		01.10.2025	daniel.preuss	
=RLT_1/56	DDC - Analoge Eingänge 8 x AI		01.10.2025	daniel.preuss	
=RLT_1/57	DDC - Analoge Ausgänge 4 x AO		01.10.2025	daniel.preuss	
=RLT_1/59	Signalaustausch ISP1 < - > ISP2		01.10.2025	daniel.preuss	
=RLT_2/60	Anlagenkennzeichen Lüftung Lobby		01.10.2025	daniel.preuss	
=RLT_2/72	Zuluftventilator Lobby		01.10.2025	daniel.preuss	
=RLT_2/73	Abluftventilator Lobby		01.10.2025	daniel.preuss	
=RLT_2/75	Störung quittieren Sicherheitskette		01.10.2025	daniel.preuss	
=RLT_2/76	Klappenantriebe Lobby		01.10.2025	daniel.preuss	
=RLT_2/80	Rauchmelder Zuluft Lobby		01.10.2025	daniel.preuss	
=RLT_2/81	Wärmepumpe 1 Lobby		01.10.2025	daniel.preuss	
=RLT_2/83	Wärmepumpe 1 Inneneinheit Lobby		01.10.2025	daniel.preuss	
=RLT_2/90	DDC - Busmodul		01.10.2025	daniel.preuss	
=RLT_2/91	DDC - Digitale Eingänge 8 x DI		01.10.2025	daniel.preuss	
=RLT_2/92	DDC - Digitale Ausgänge 8 x DO		01.10.2025	daniel.preuss	
=RLT_2/94	DDC - Analoge Eingänge 8 x AI		01.10.2025	daniel.preuss	
=RLT_2/95	DDC - Analoge Ausgänge 4 x AO		01.10.2025	daniel.preuss	
=KBL/1	Kabelübersicht : ==-W-11M1/1 - ==-W-72M1/1		01.10.2025	daniel.preuss	
=KBL/1.a	Kabelübersicht : ==-W-72M1/1 - ==-W-94B9		01.10.2025	daniel.preuss	
=SSA/1	Schrankansicht RLT_1		01.10.2025	daniel.preuss	
=SSA/2	Schrankansicht RLT_2		01.10.2025	daniel.preuss	

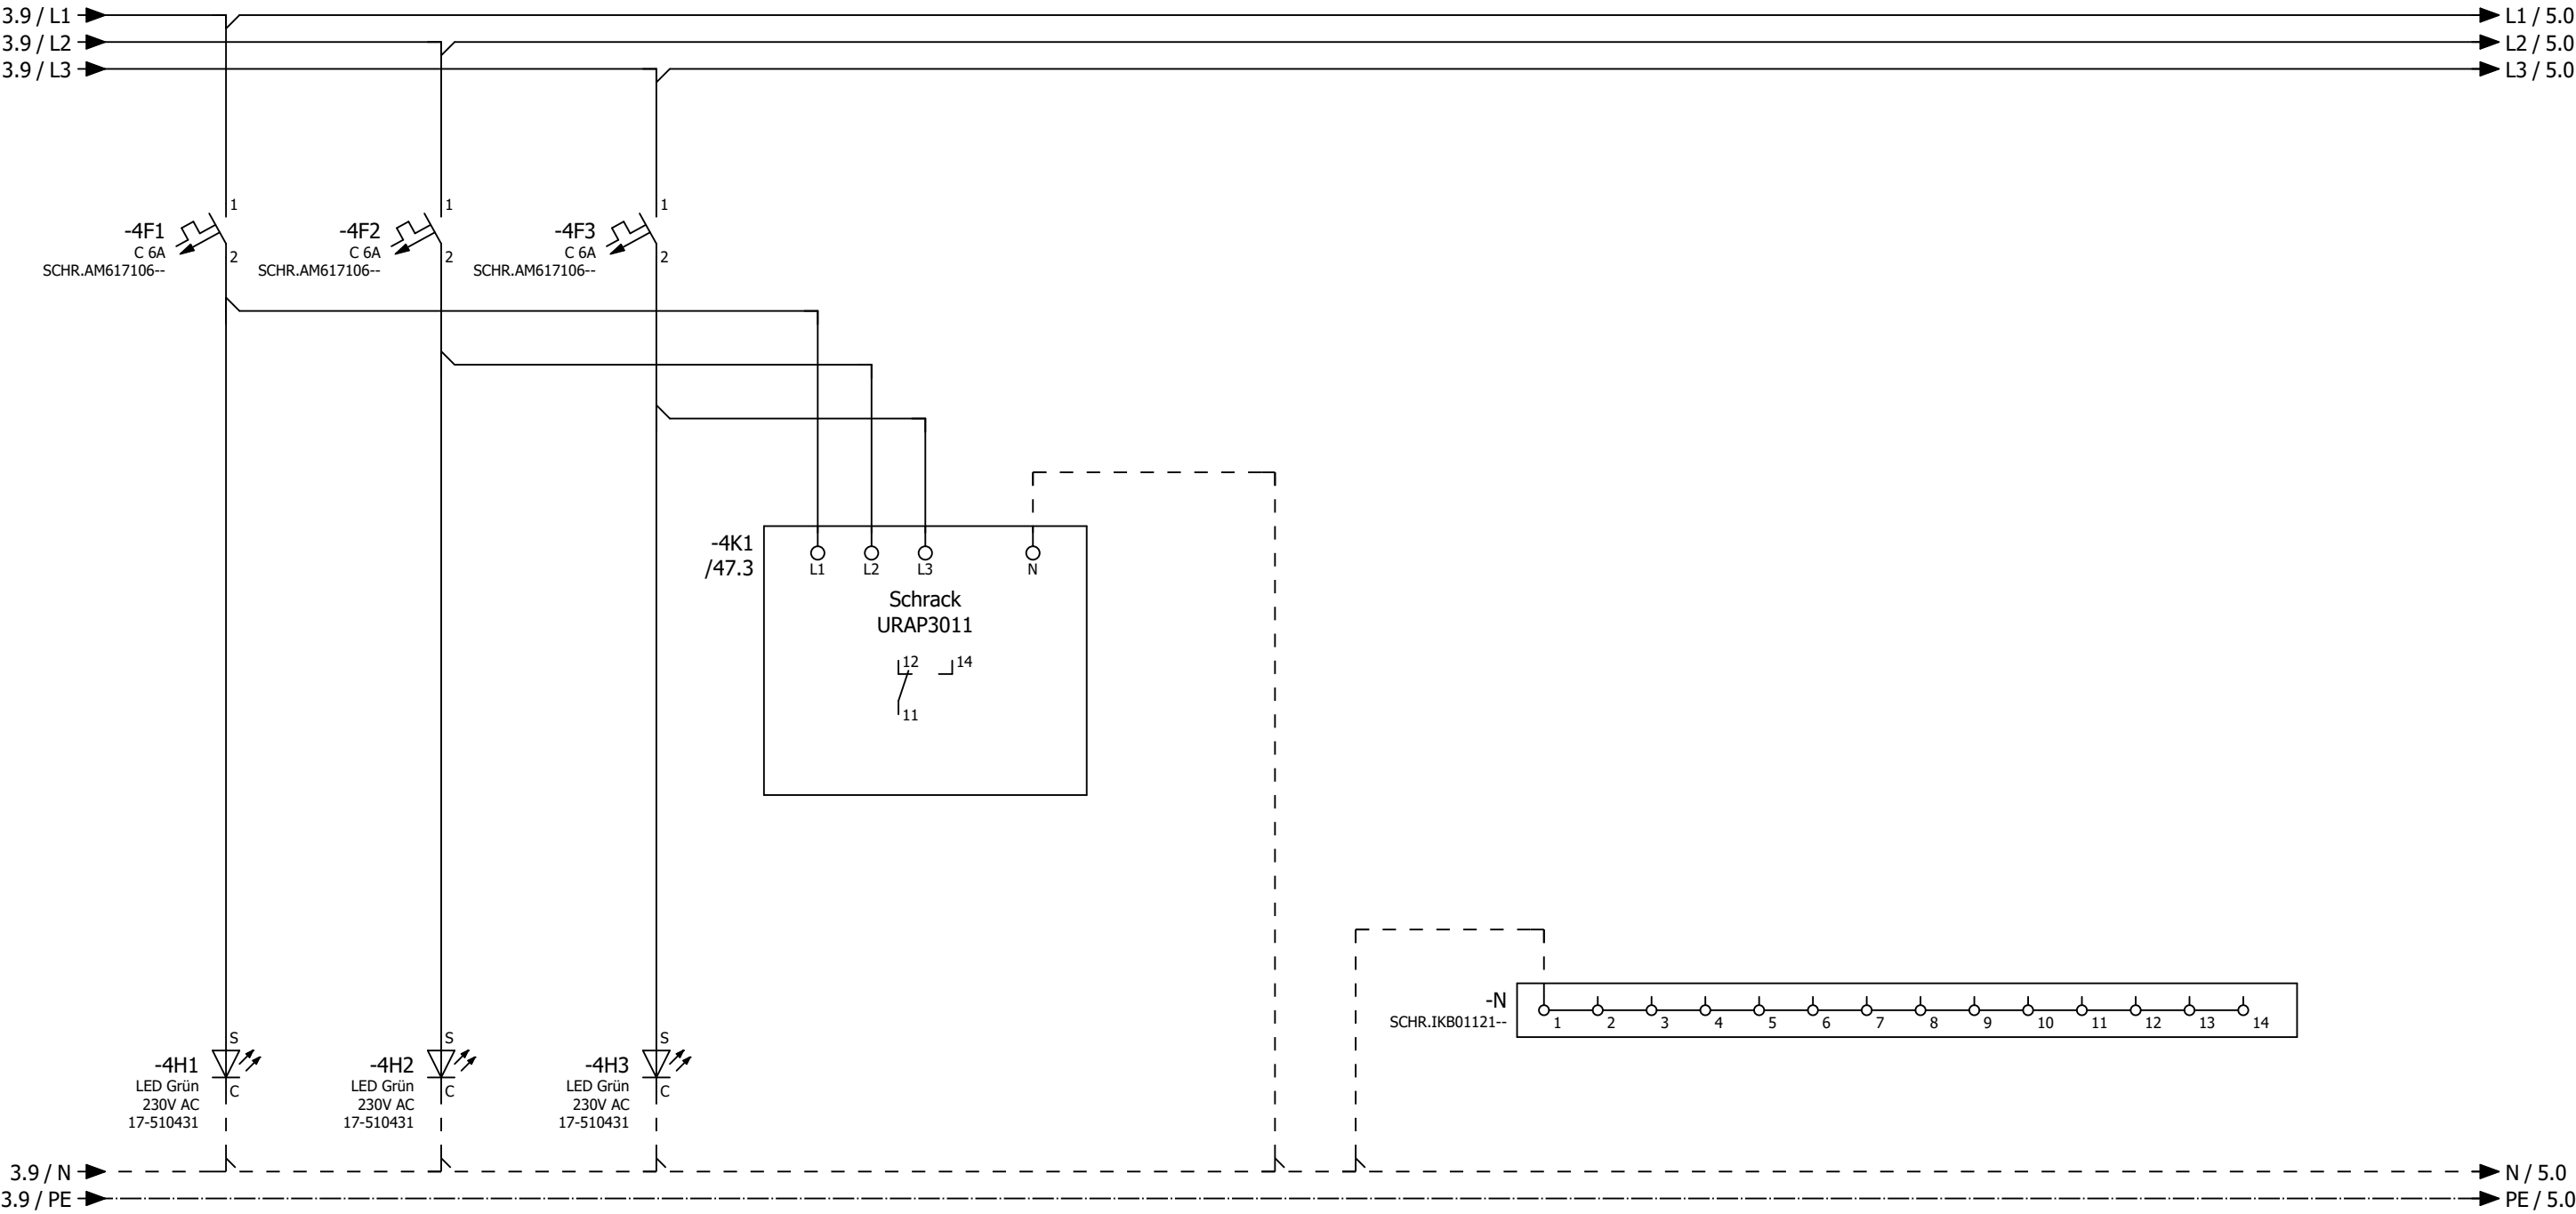


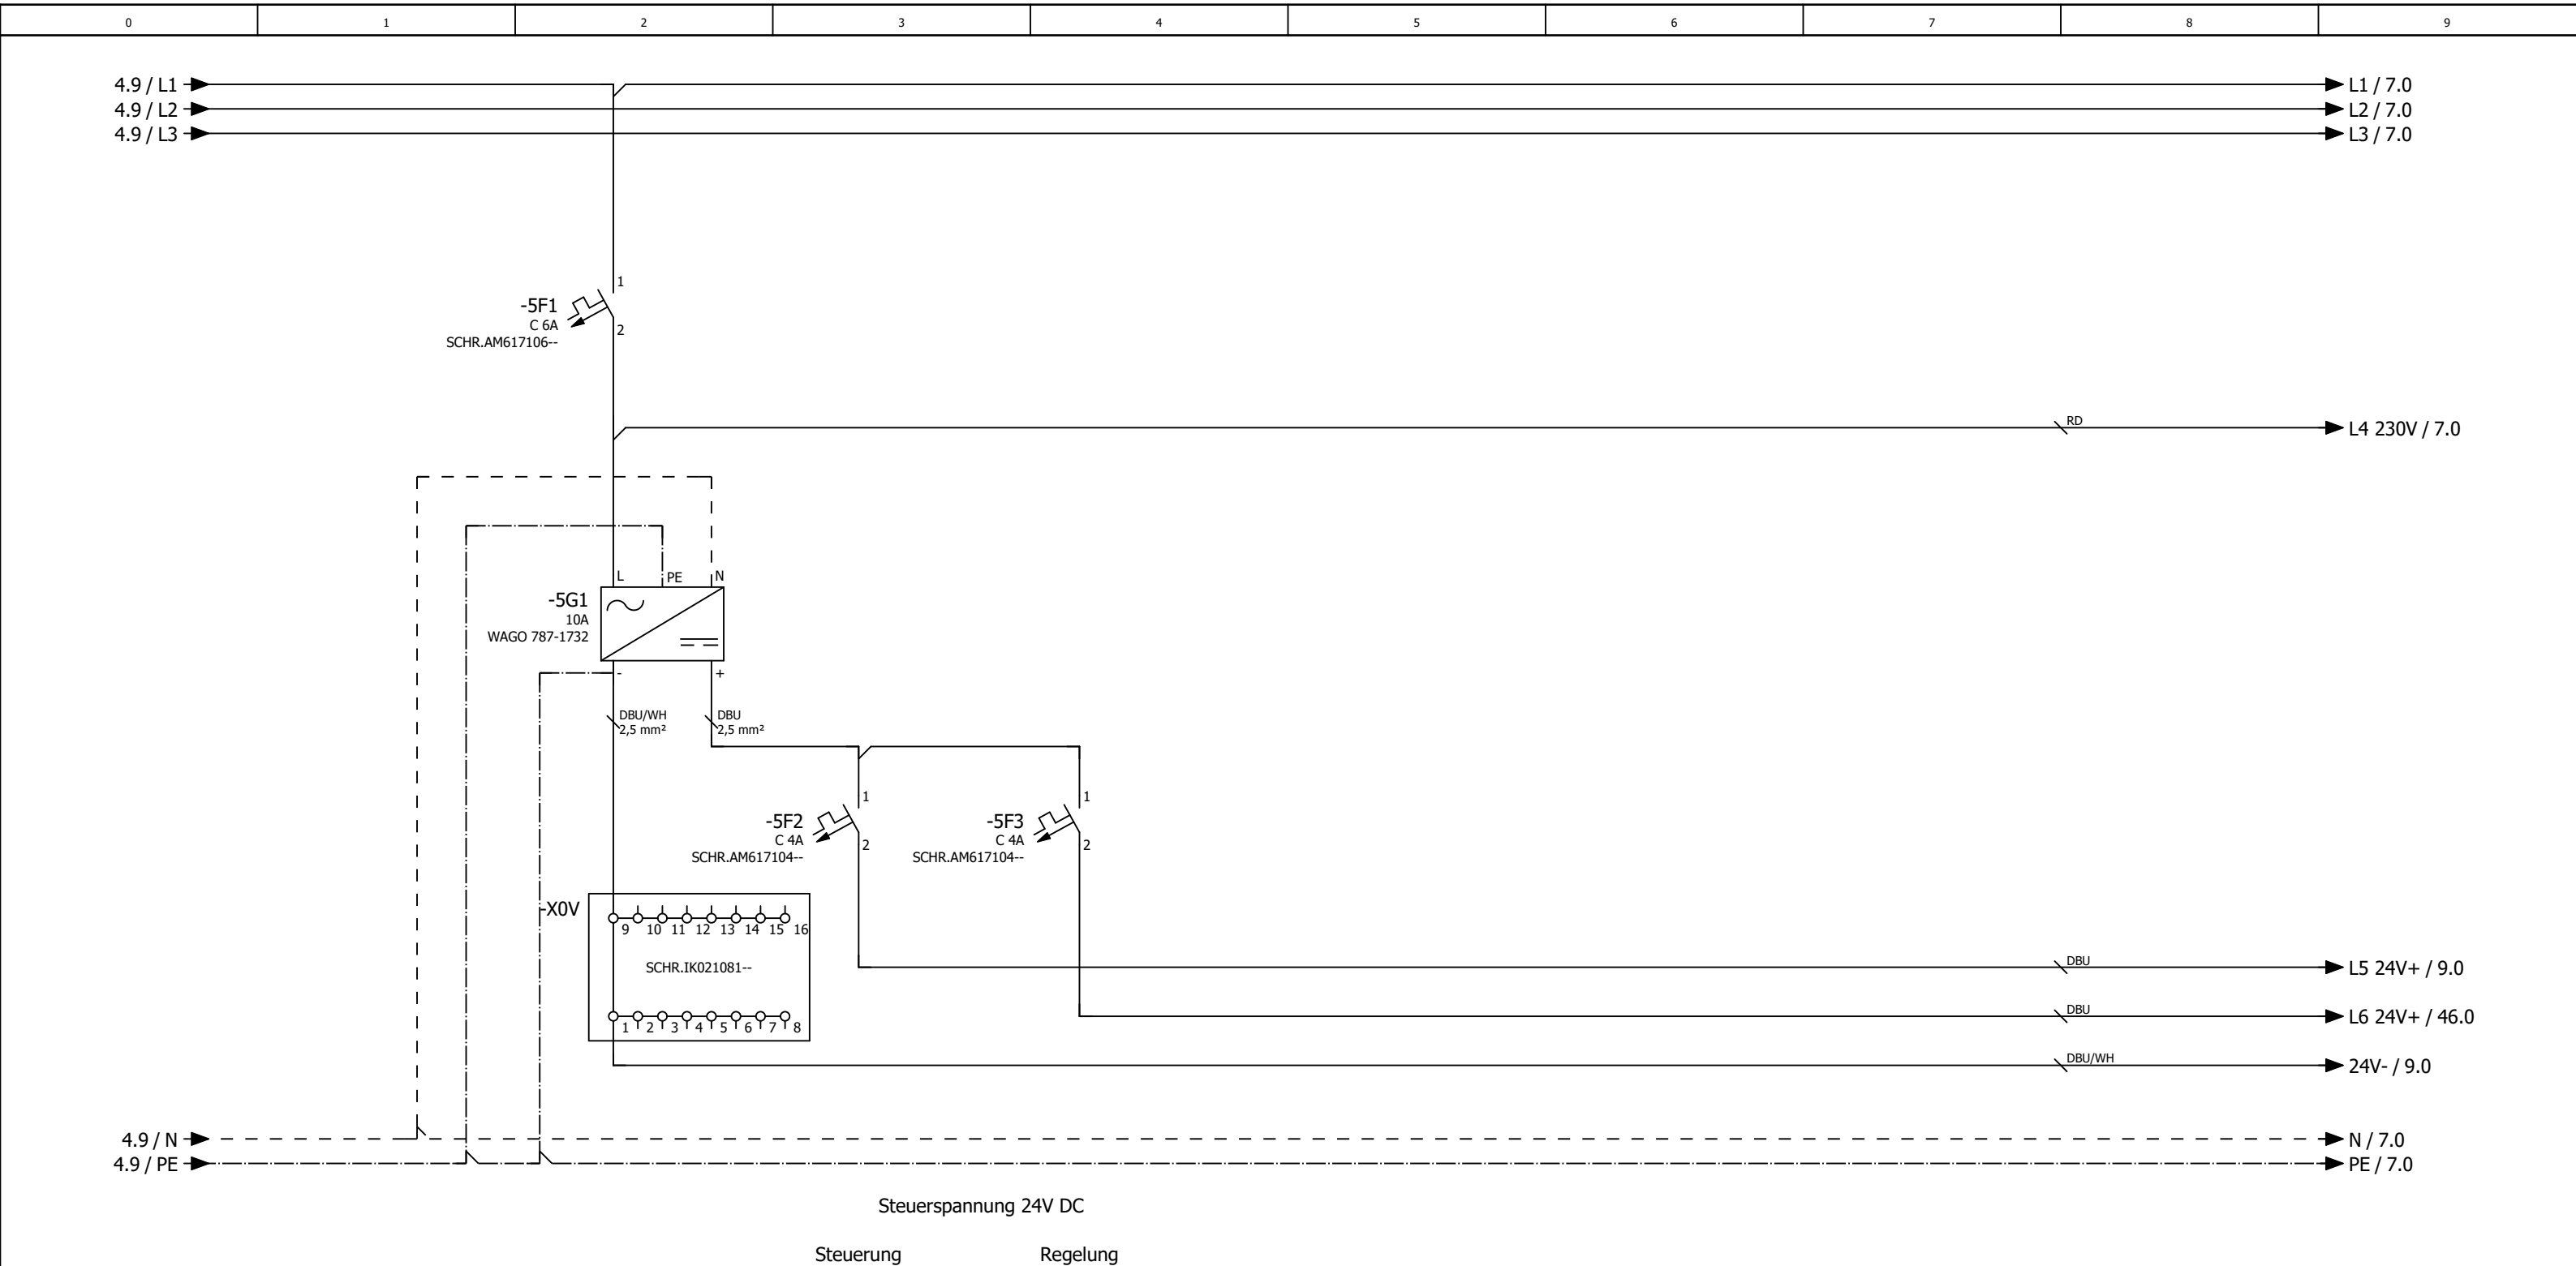


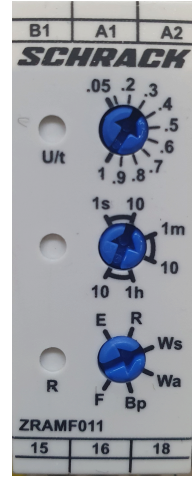


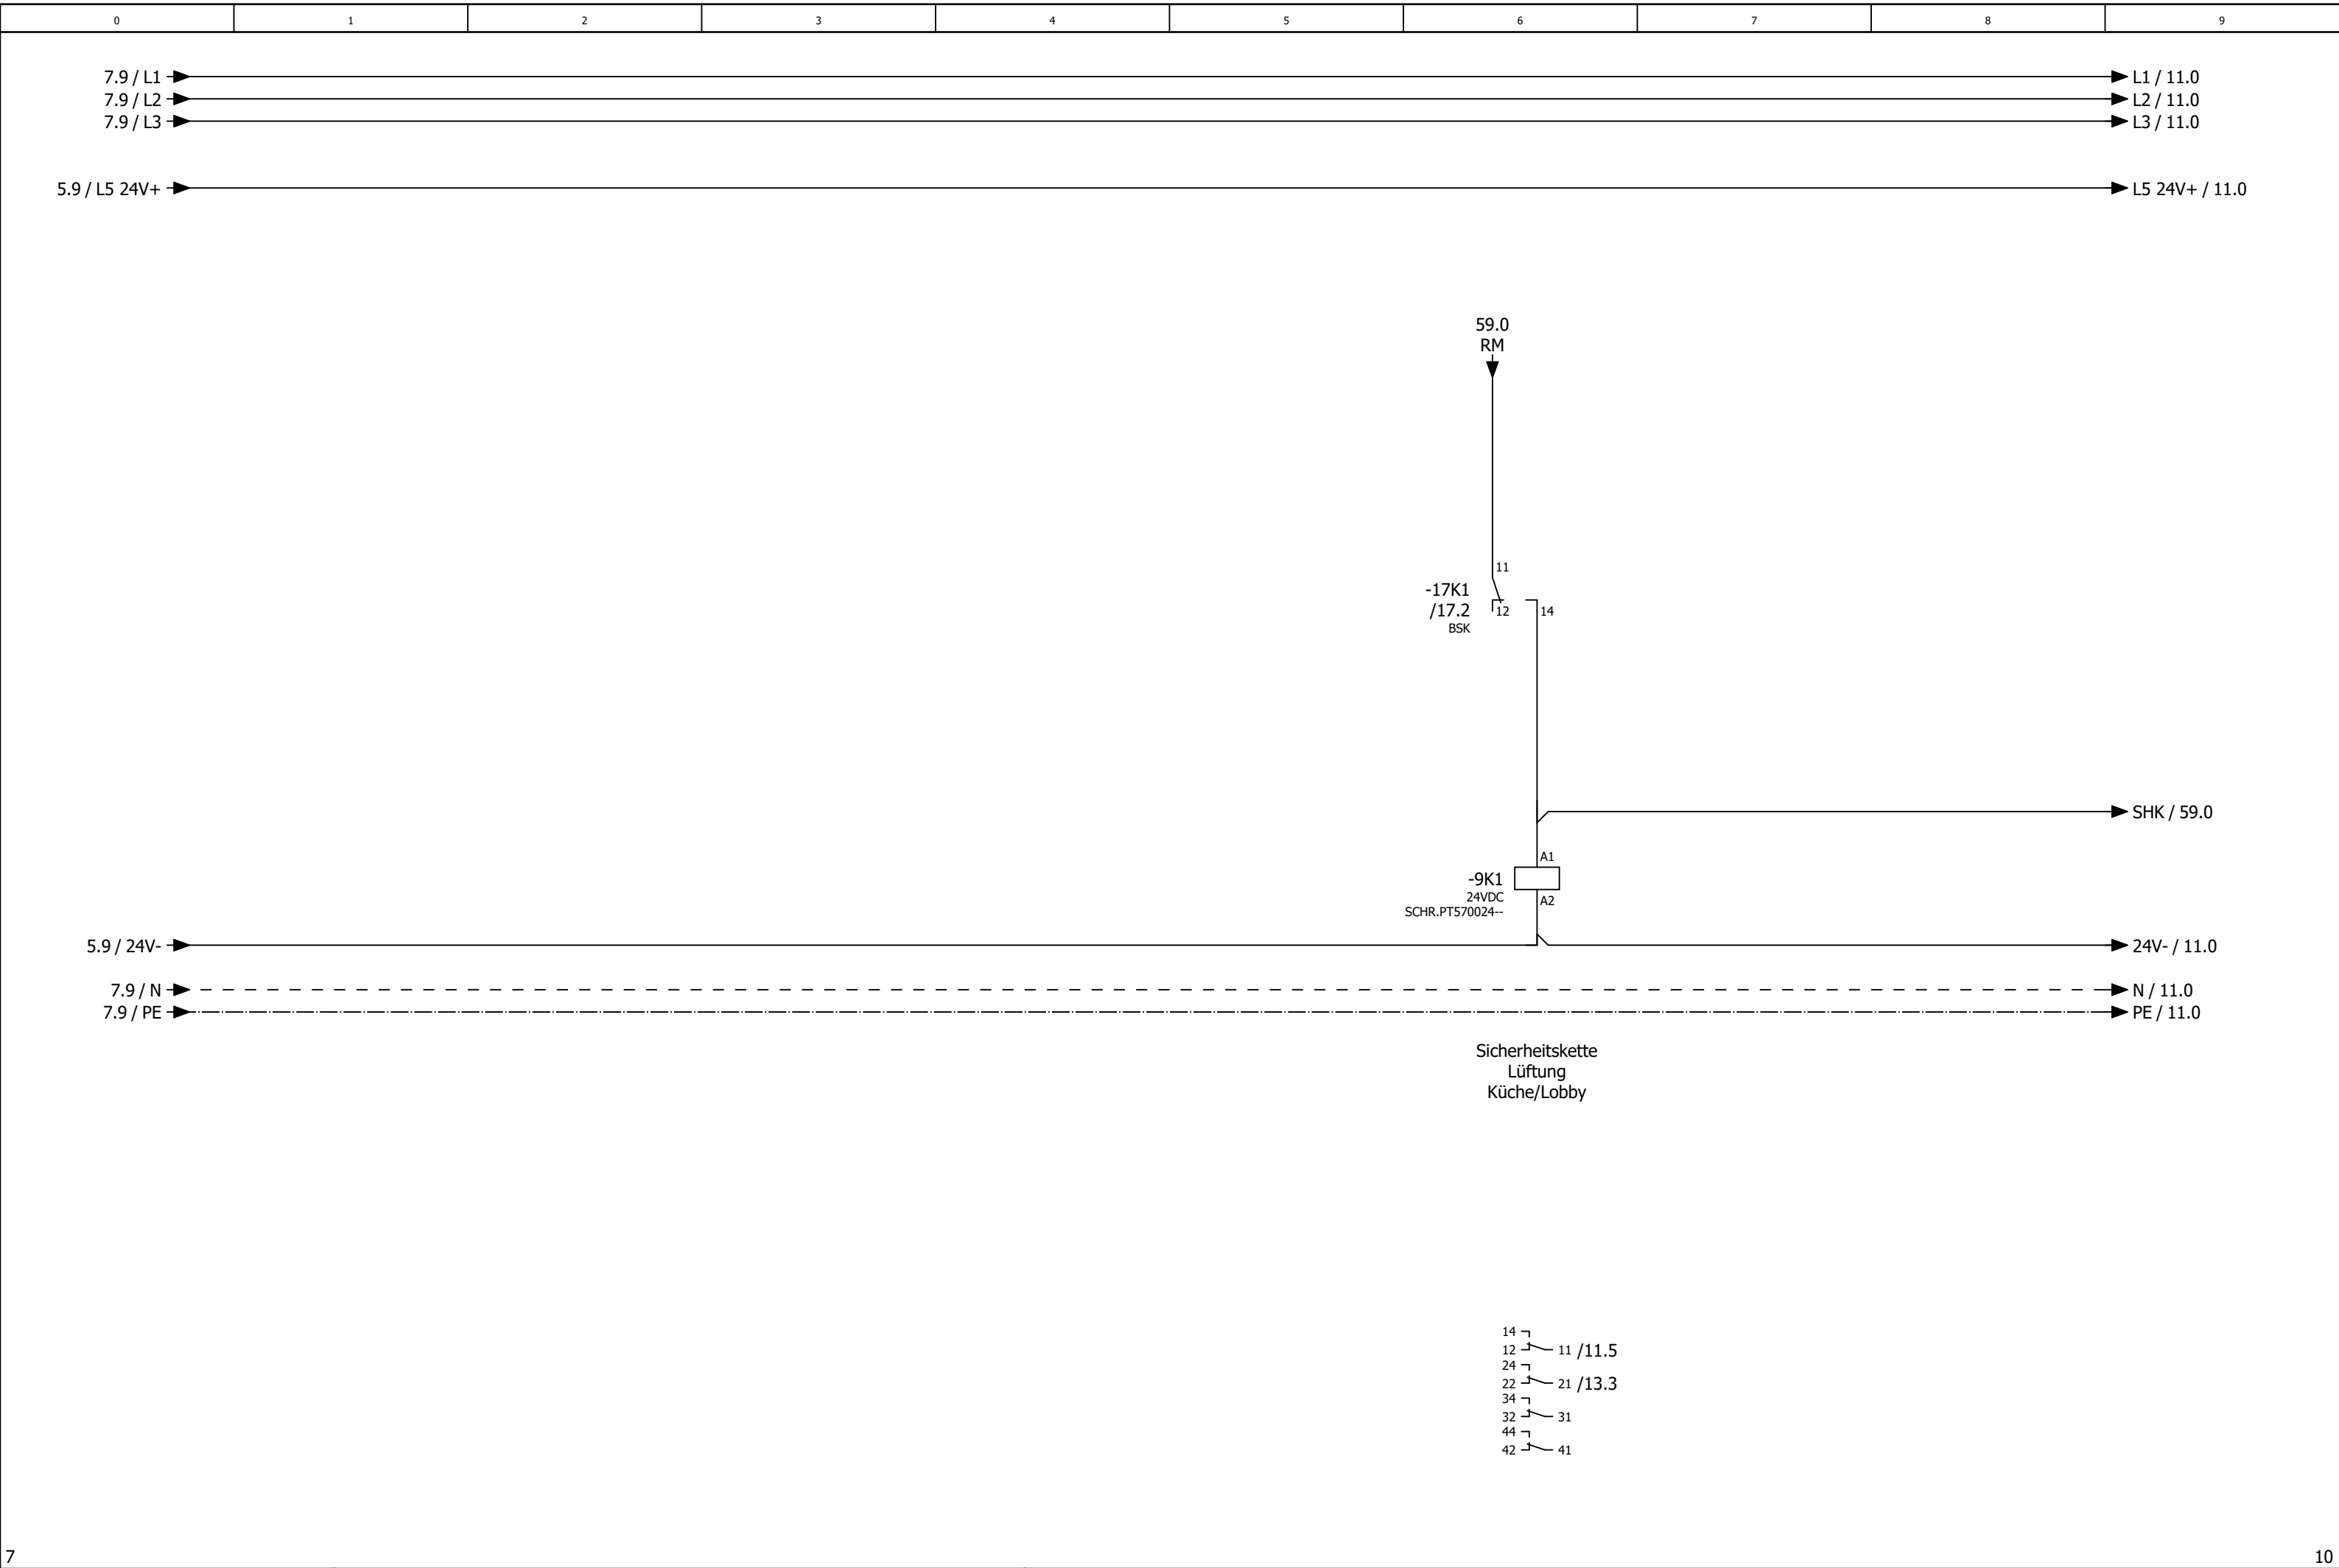


			Datum	01.10.2025	Mc Donald´s NL Venray Lüftung Küche und Lobby				Sicherheitskette		= RLT_1 + Kundennr.: 7490 4631a		Blatt	9
			Bearb.	daniel.preuss										
			Gepr	M. Wagner										
Änderung	Datum	Name	Urspr		Ersatz von	Ersetzt durch							Blatt	9/ 57

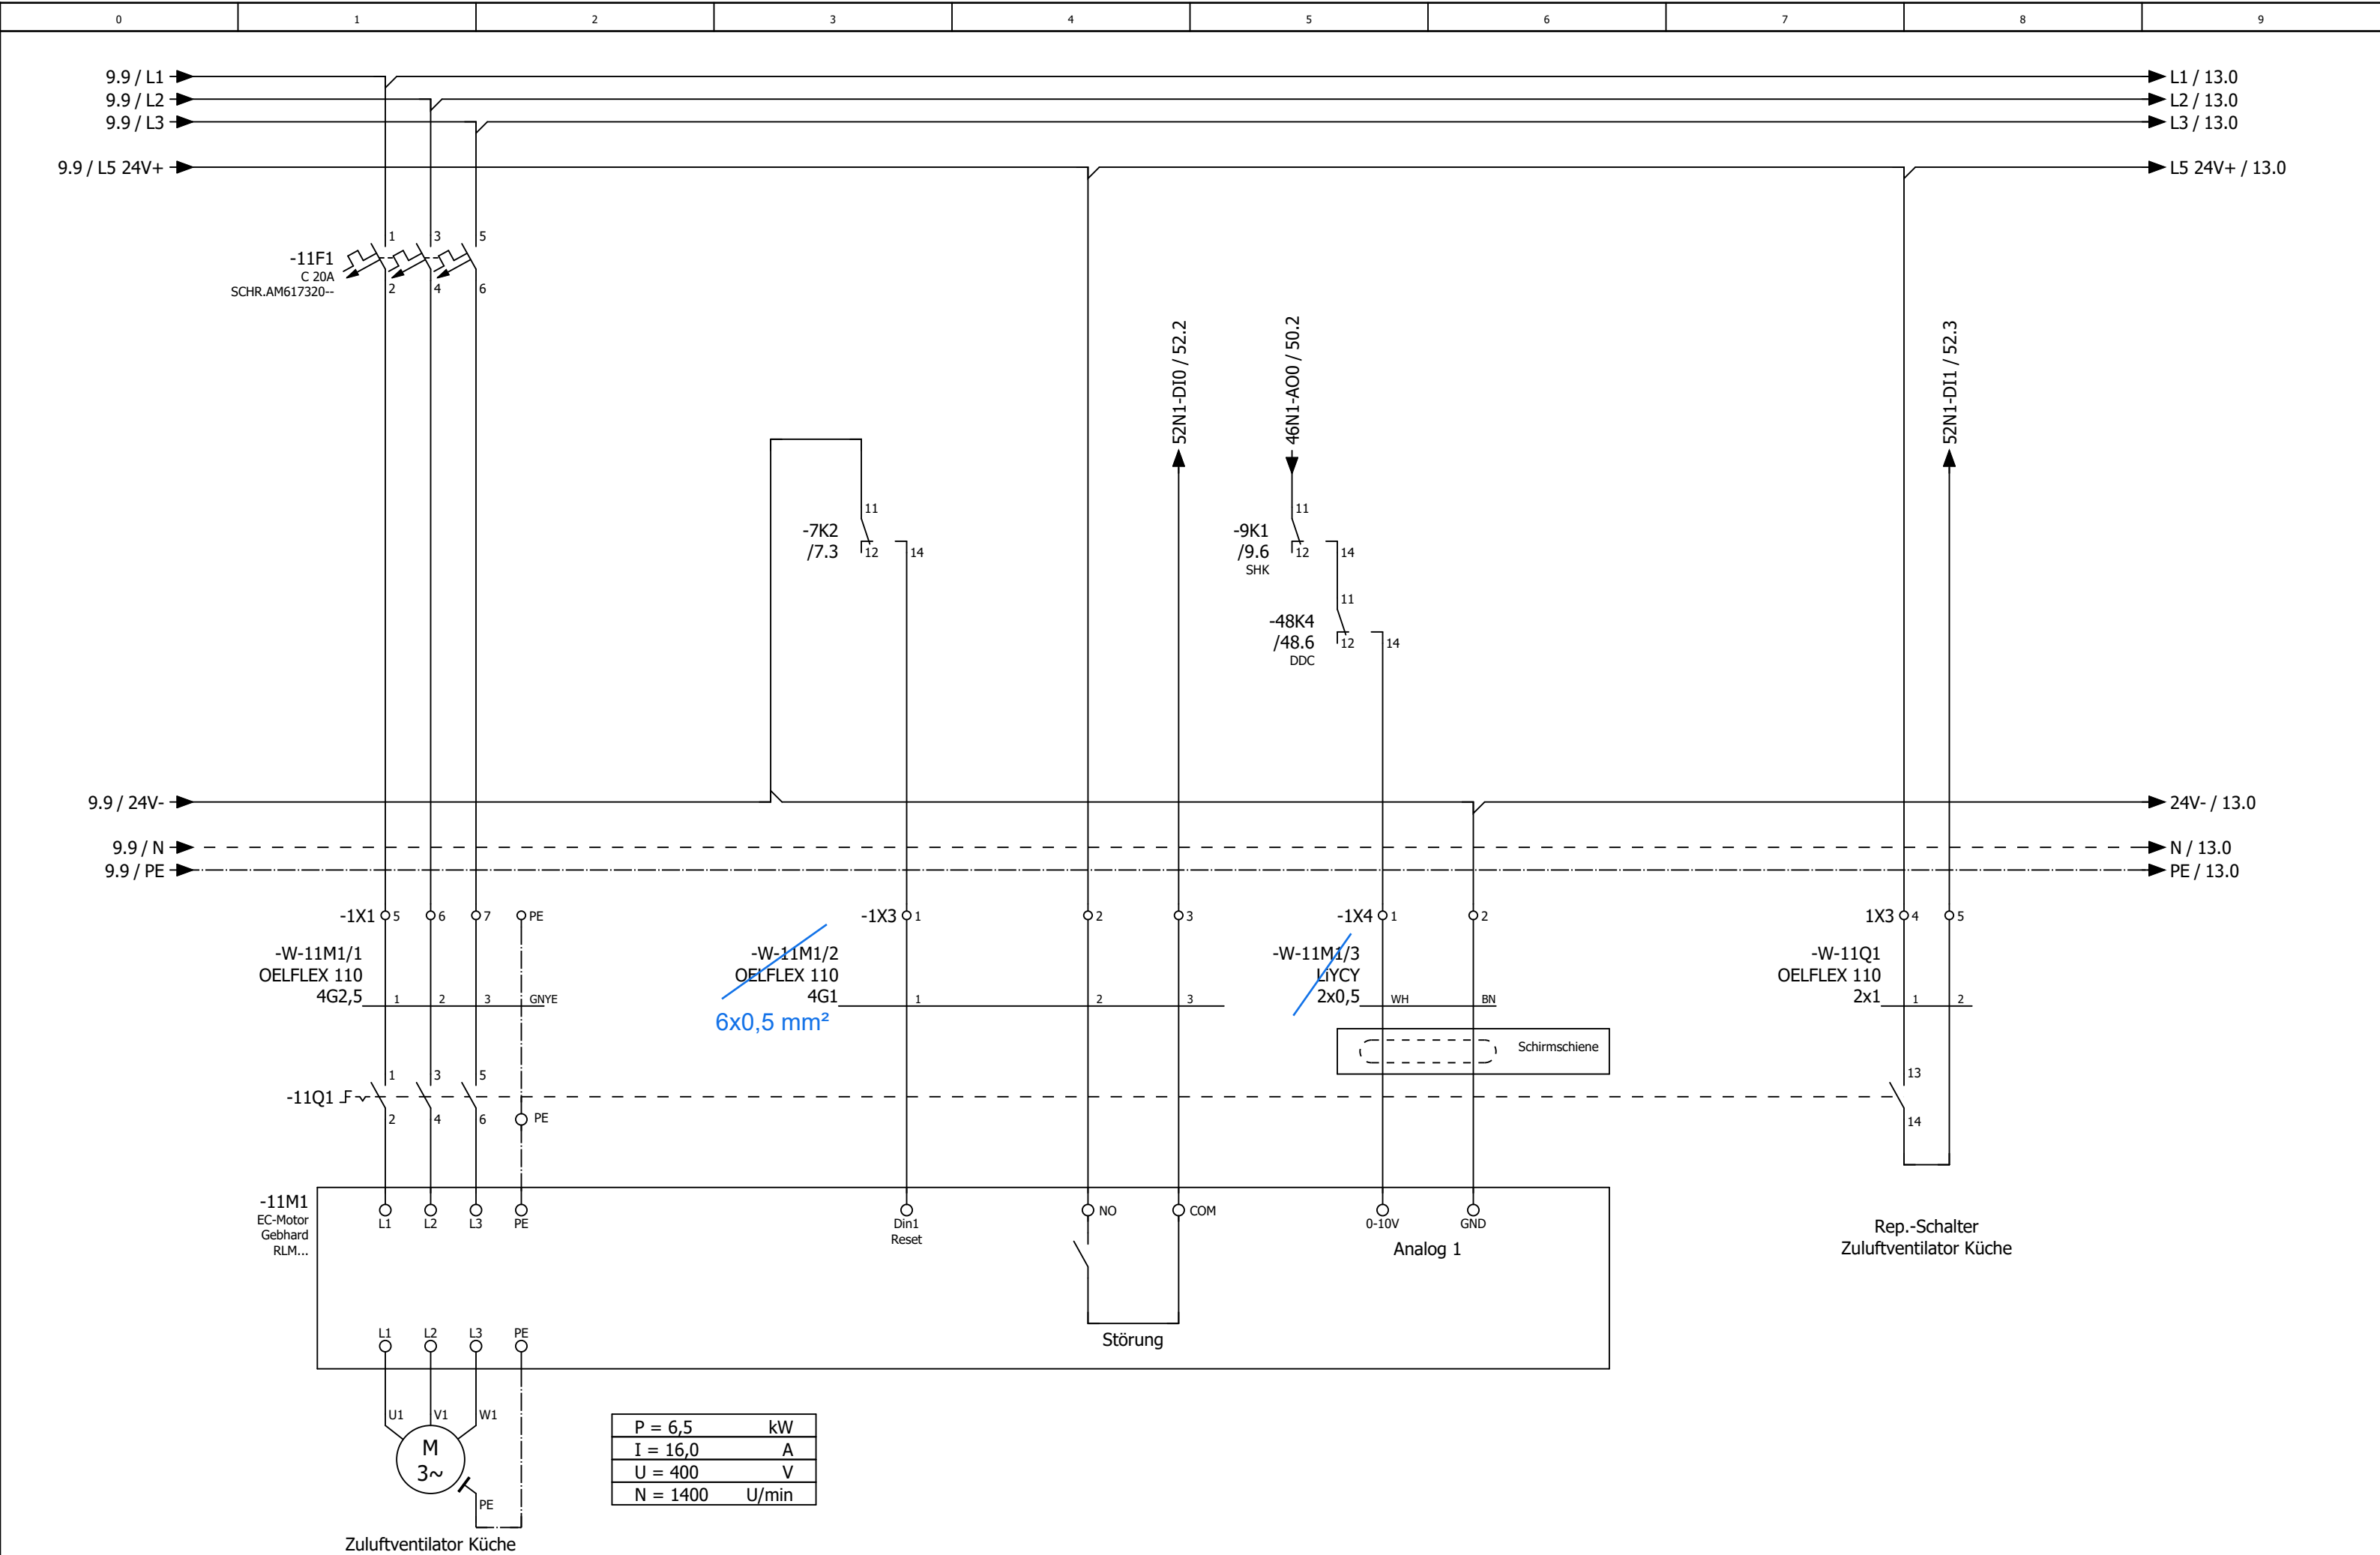


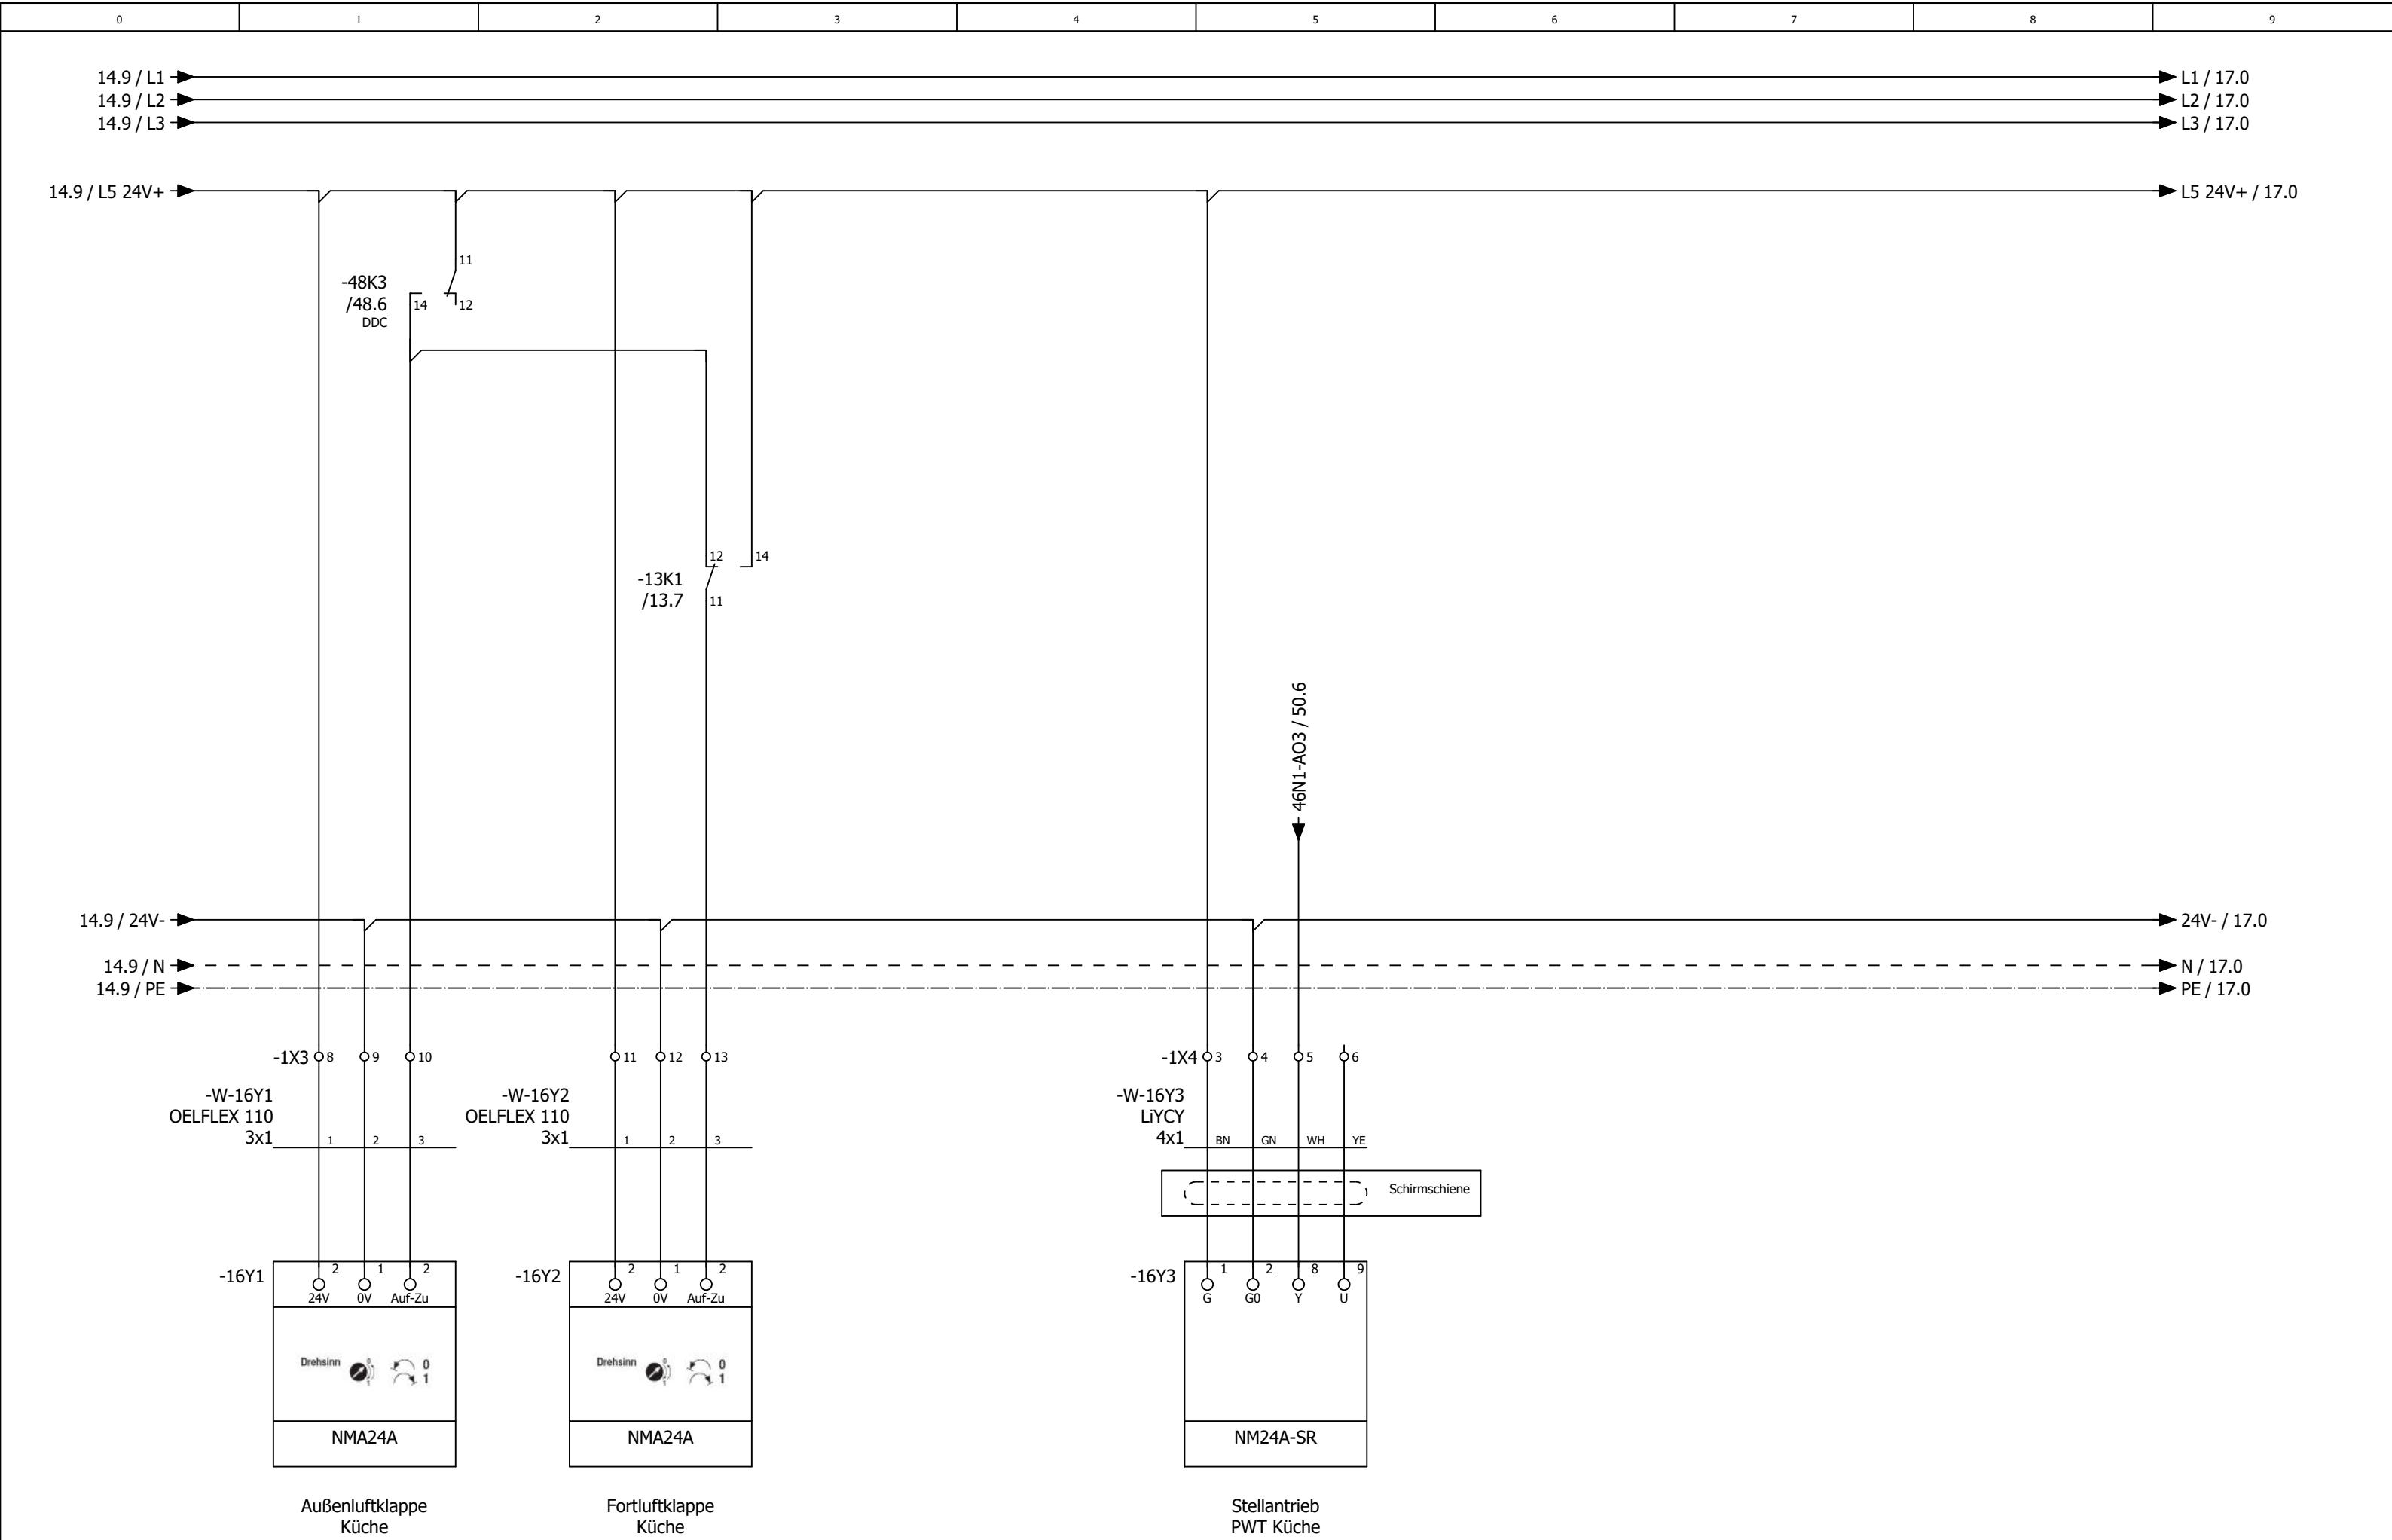


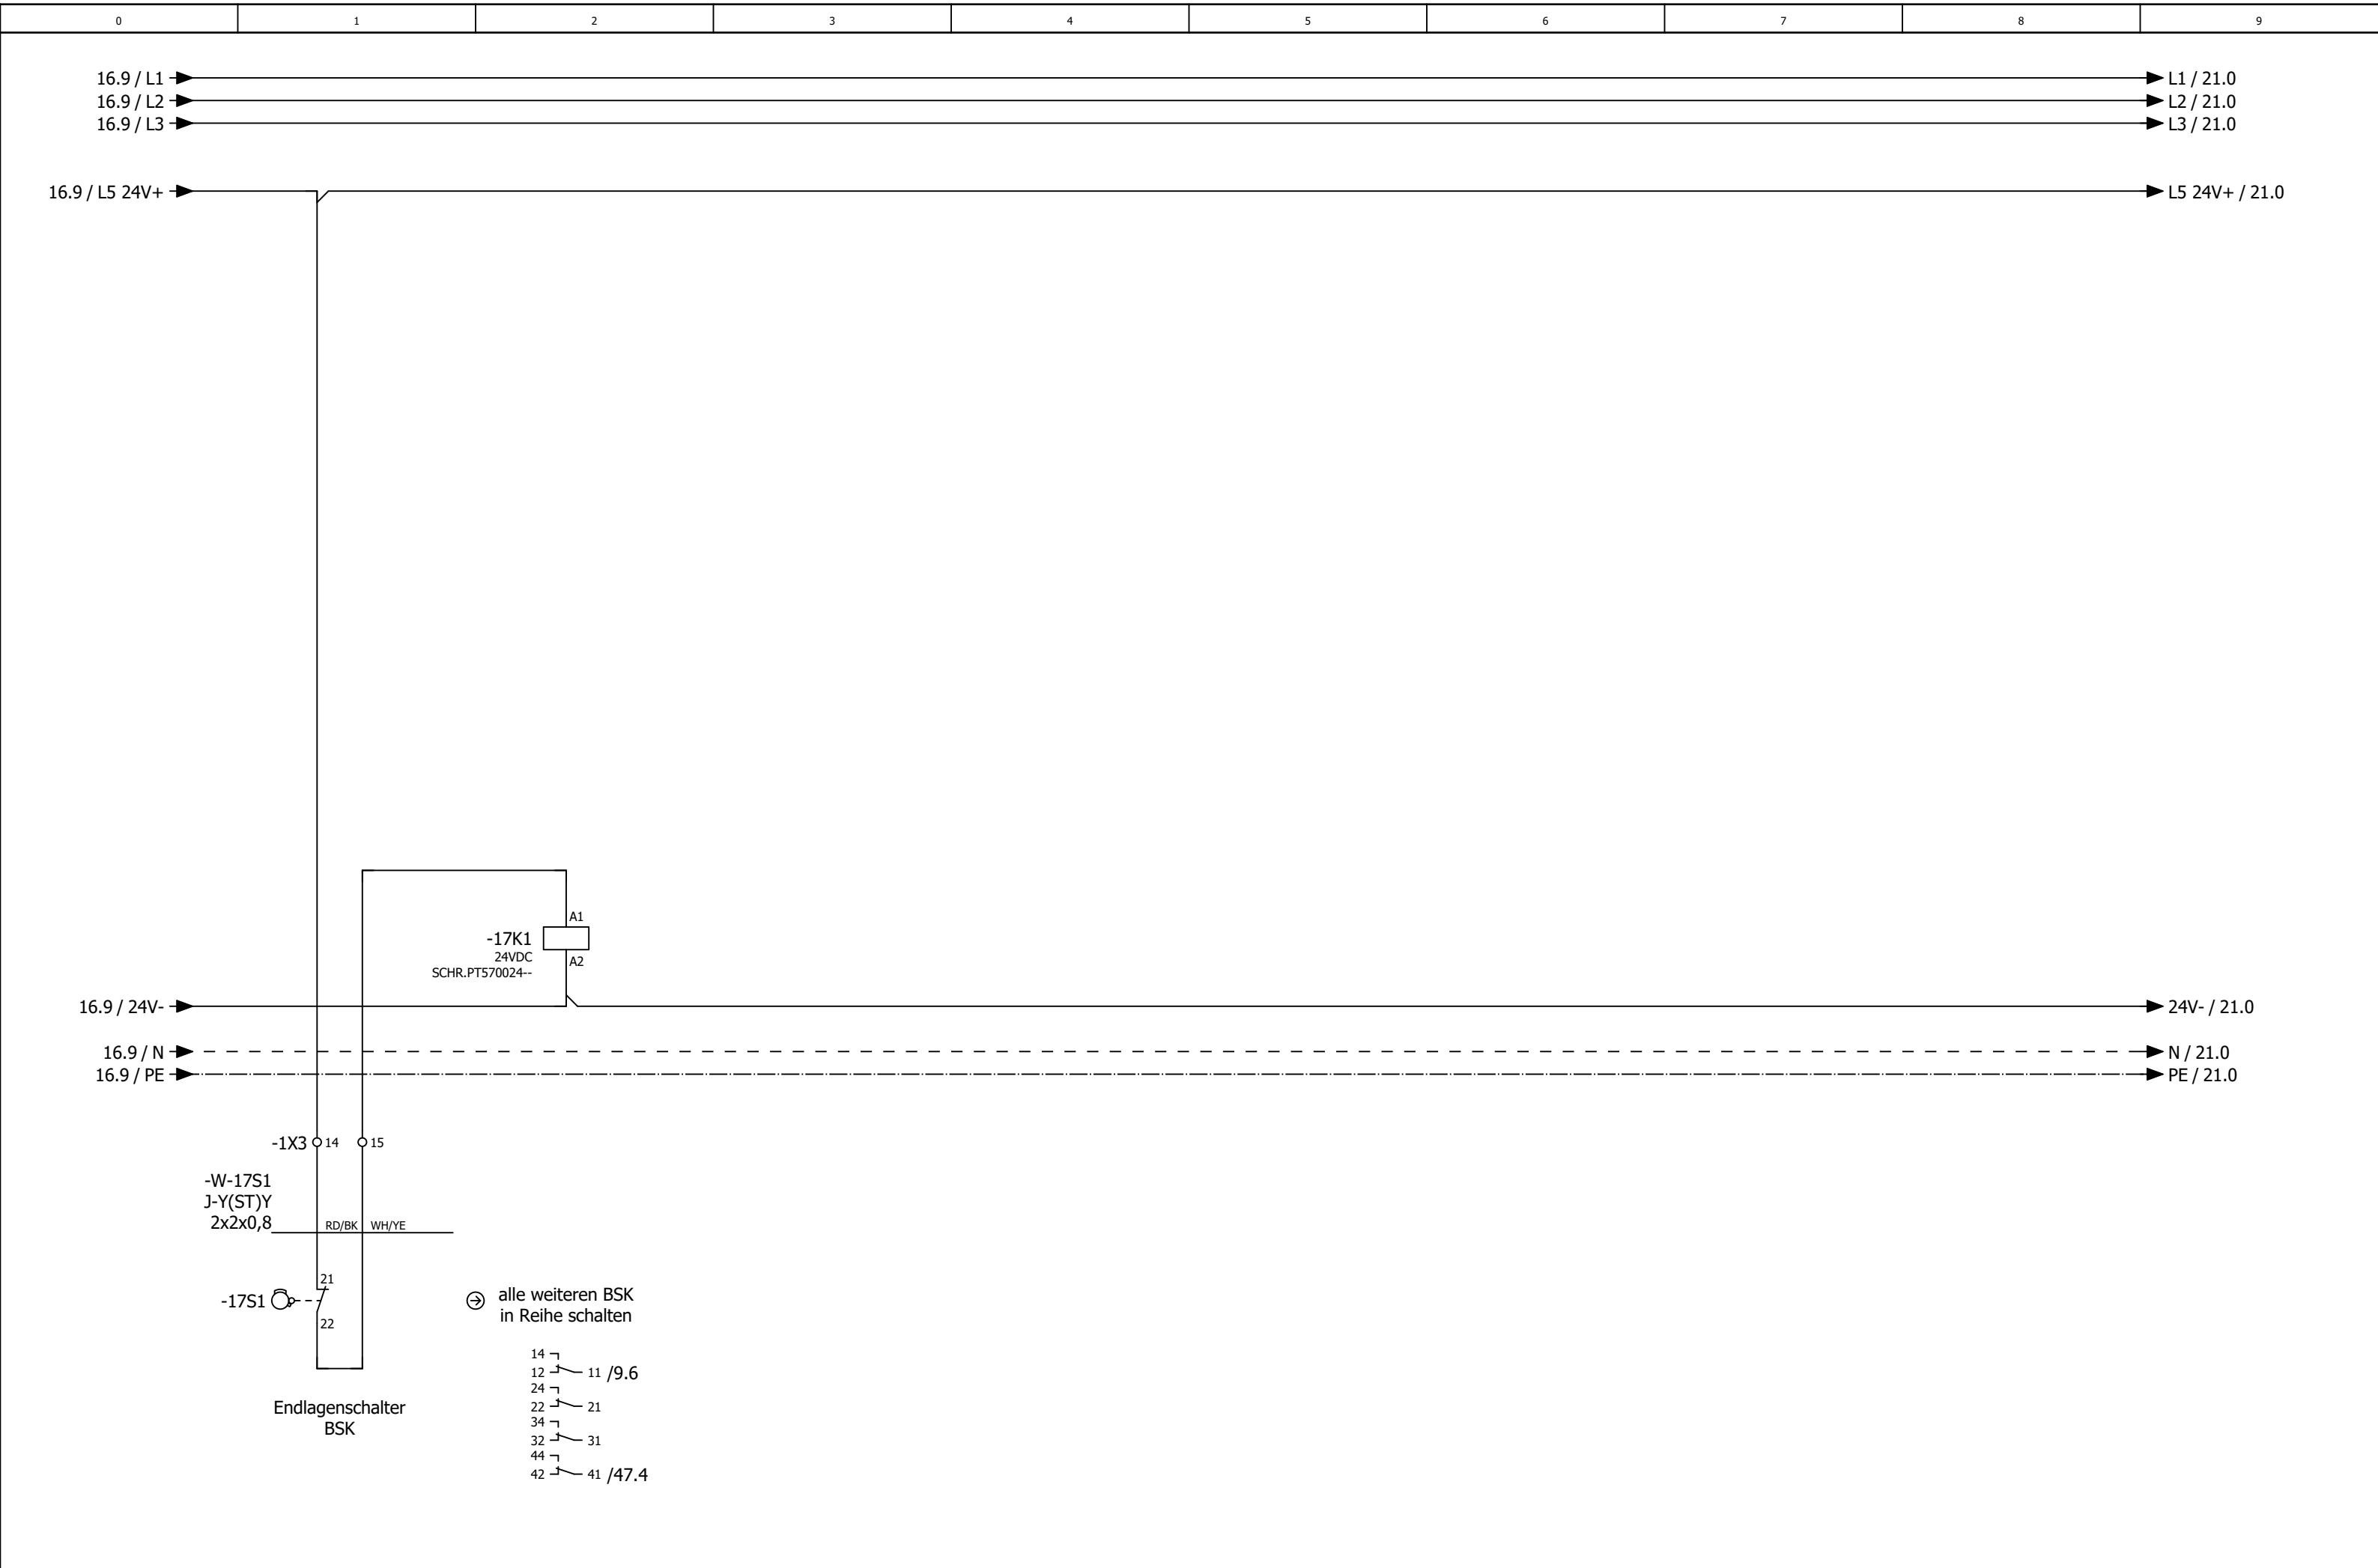



			Datum	01.10.2025	Mc Donald´s NL Venray Lüftung Küche und Lobby			Brandschutzklappen			= RLT_1		
			Bearb.	daniel.preuss							+	Blatt	17
			Gepr	M. Wagner									
Änderung	Datum	Name	Urspr		Ersatz von	Ersetzt durch		Kundennr.: 7490	4631a		Blatt 15/ 57		

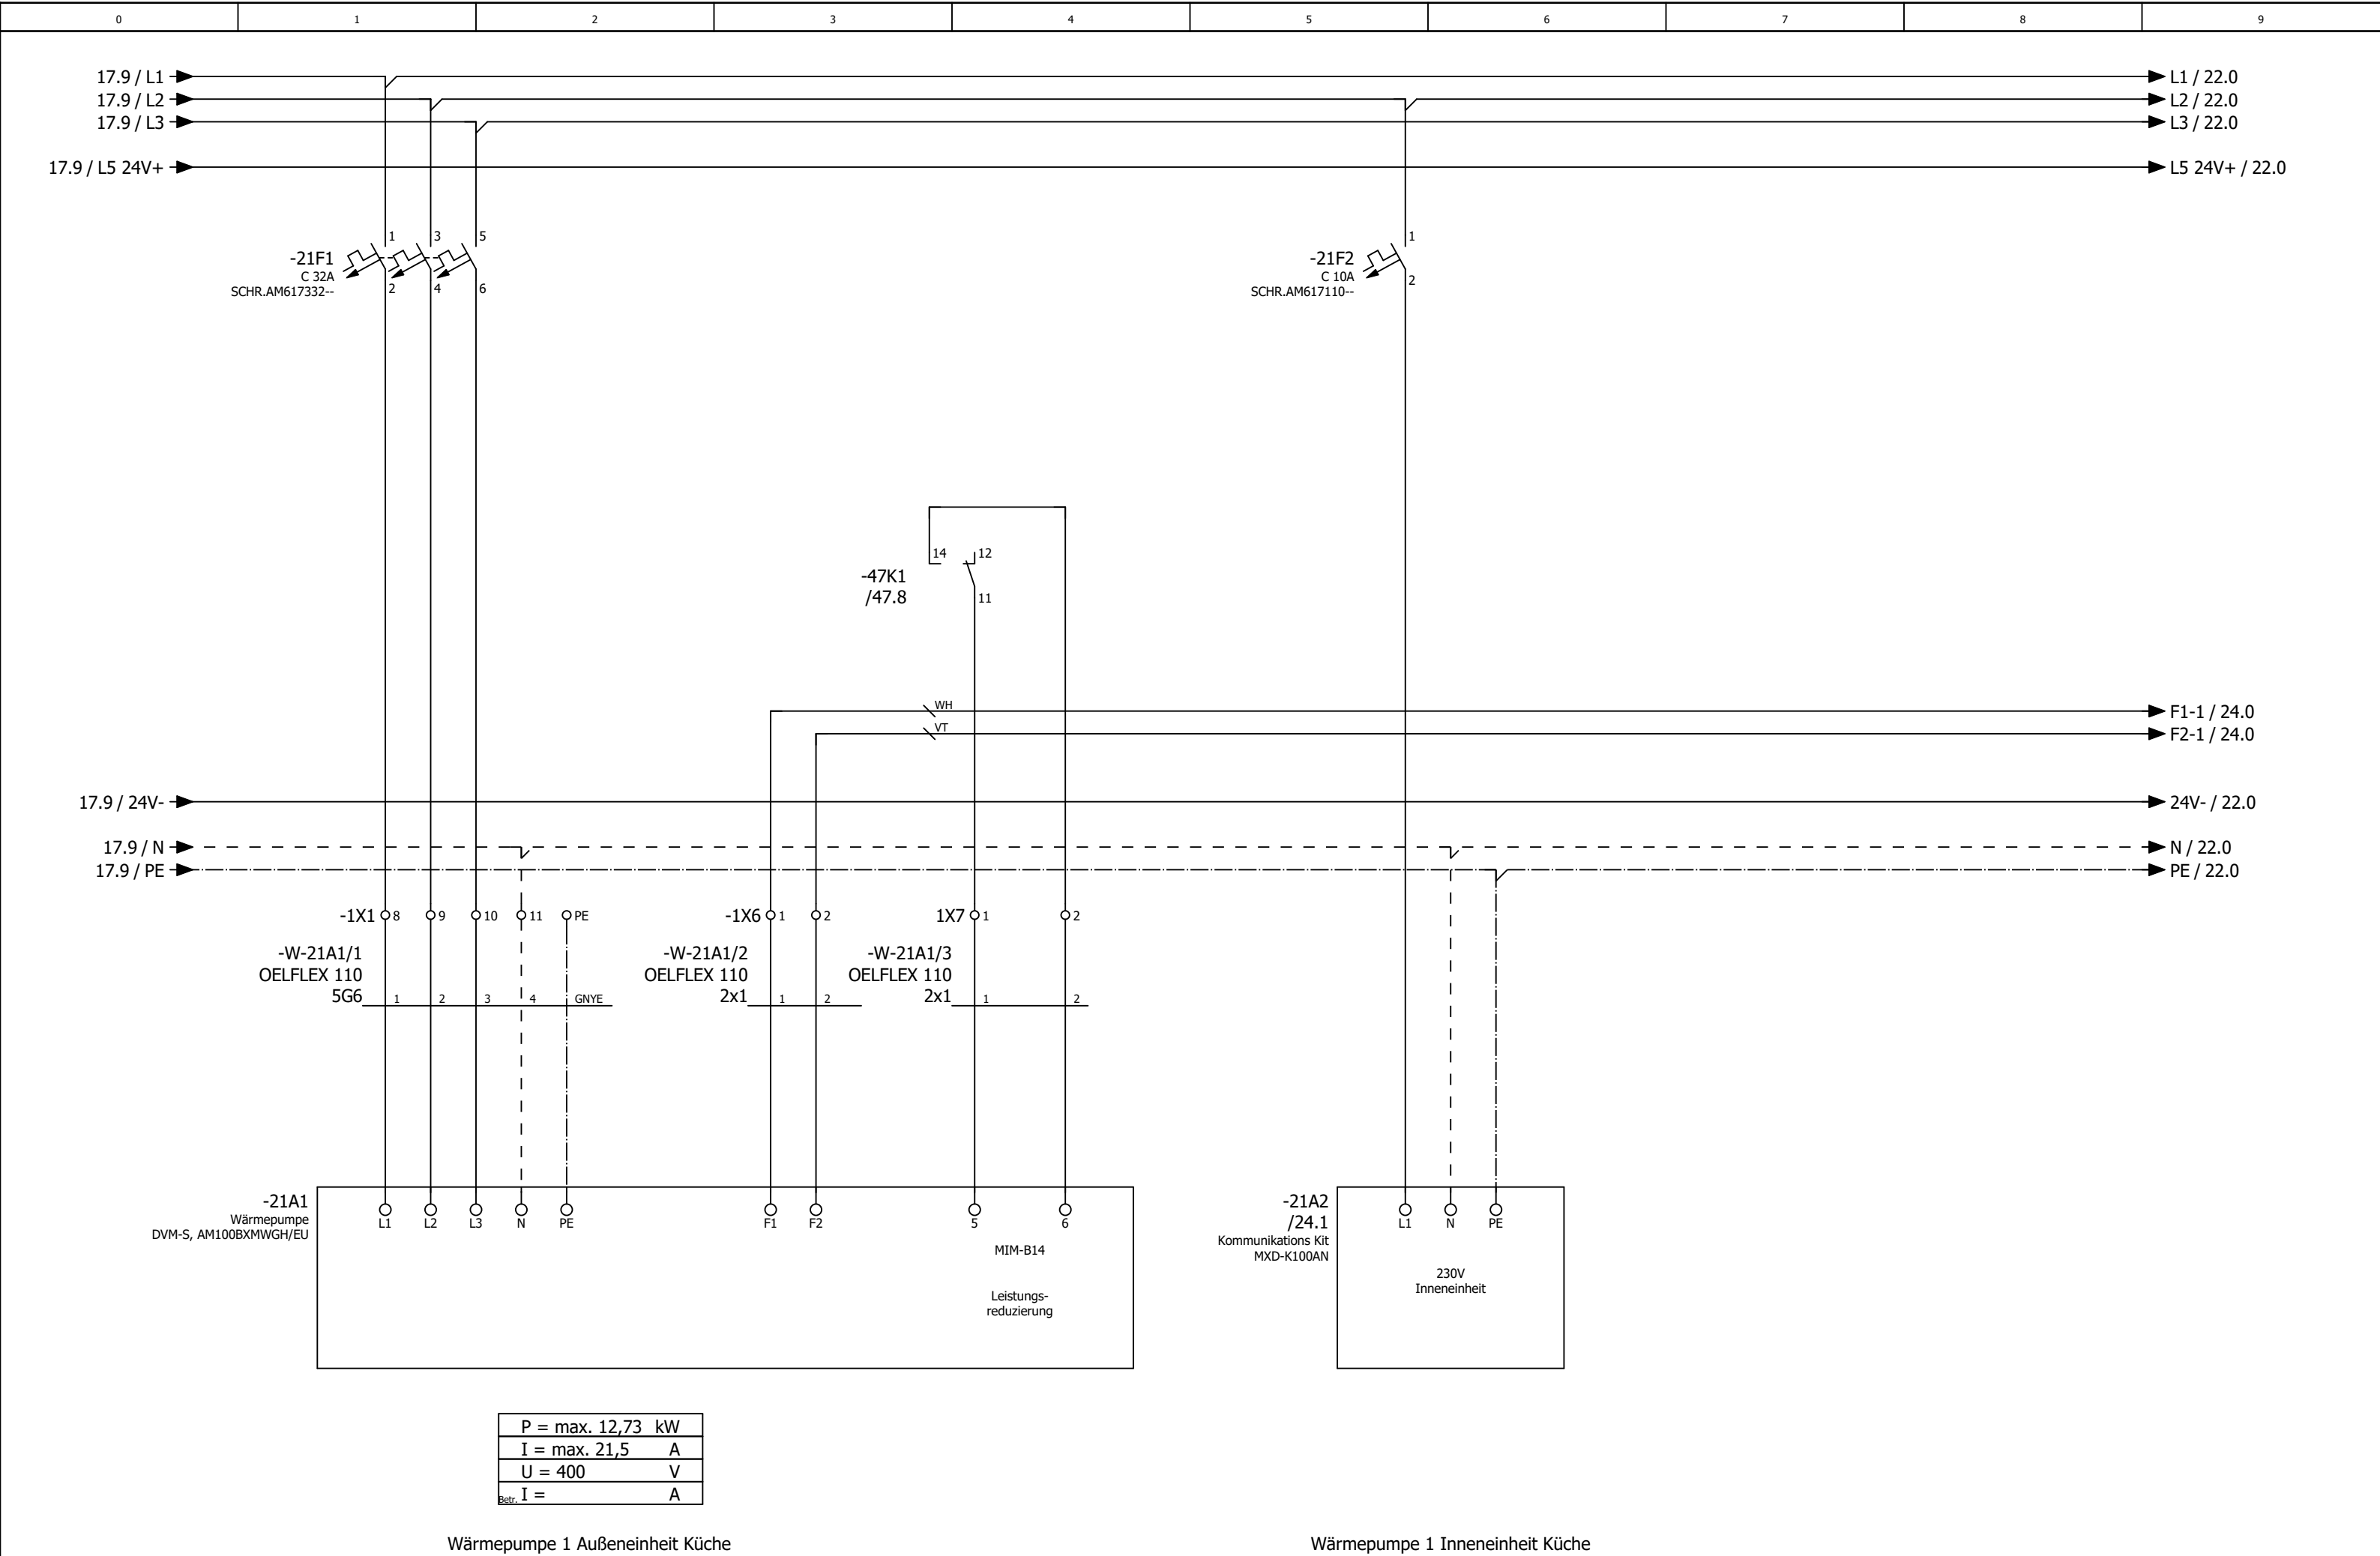


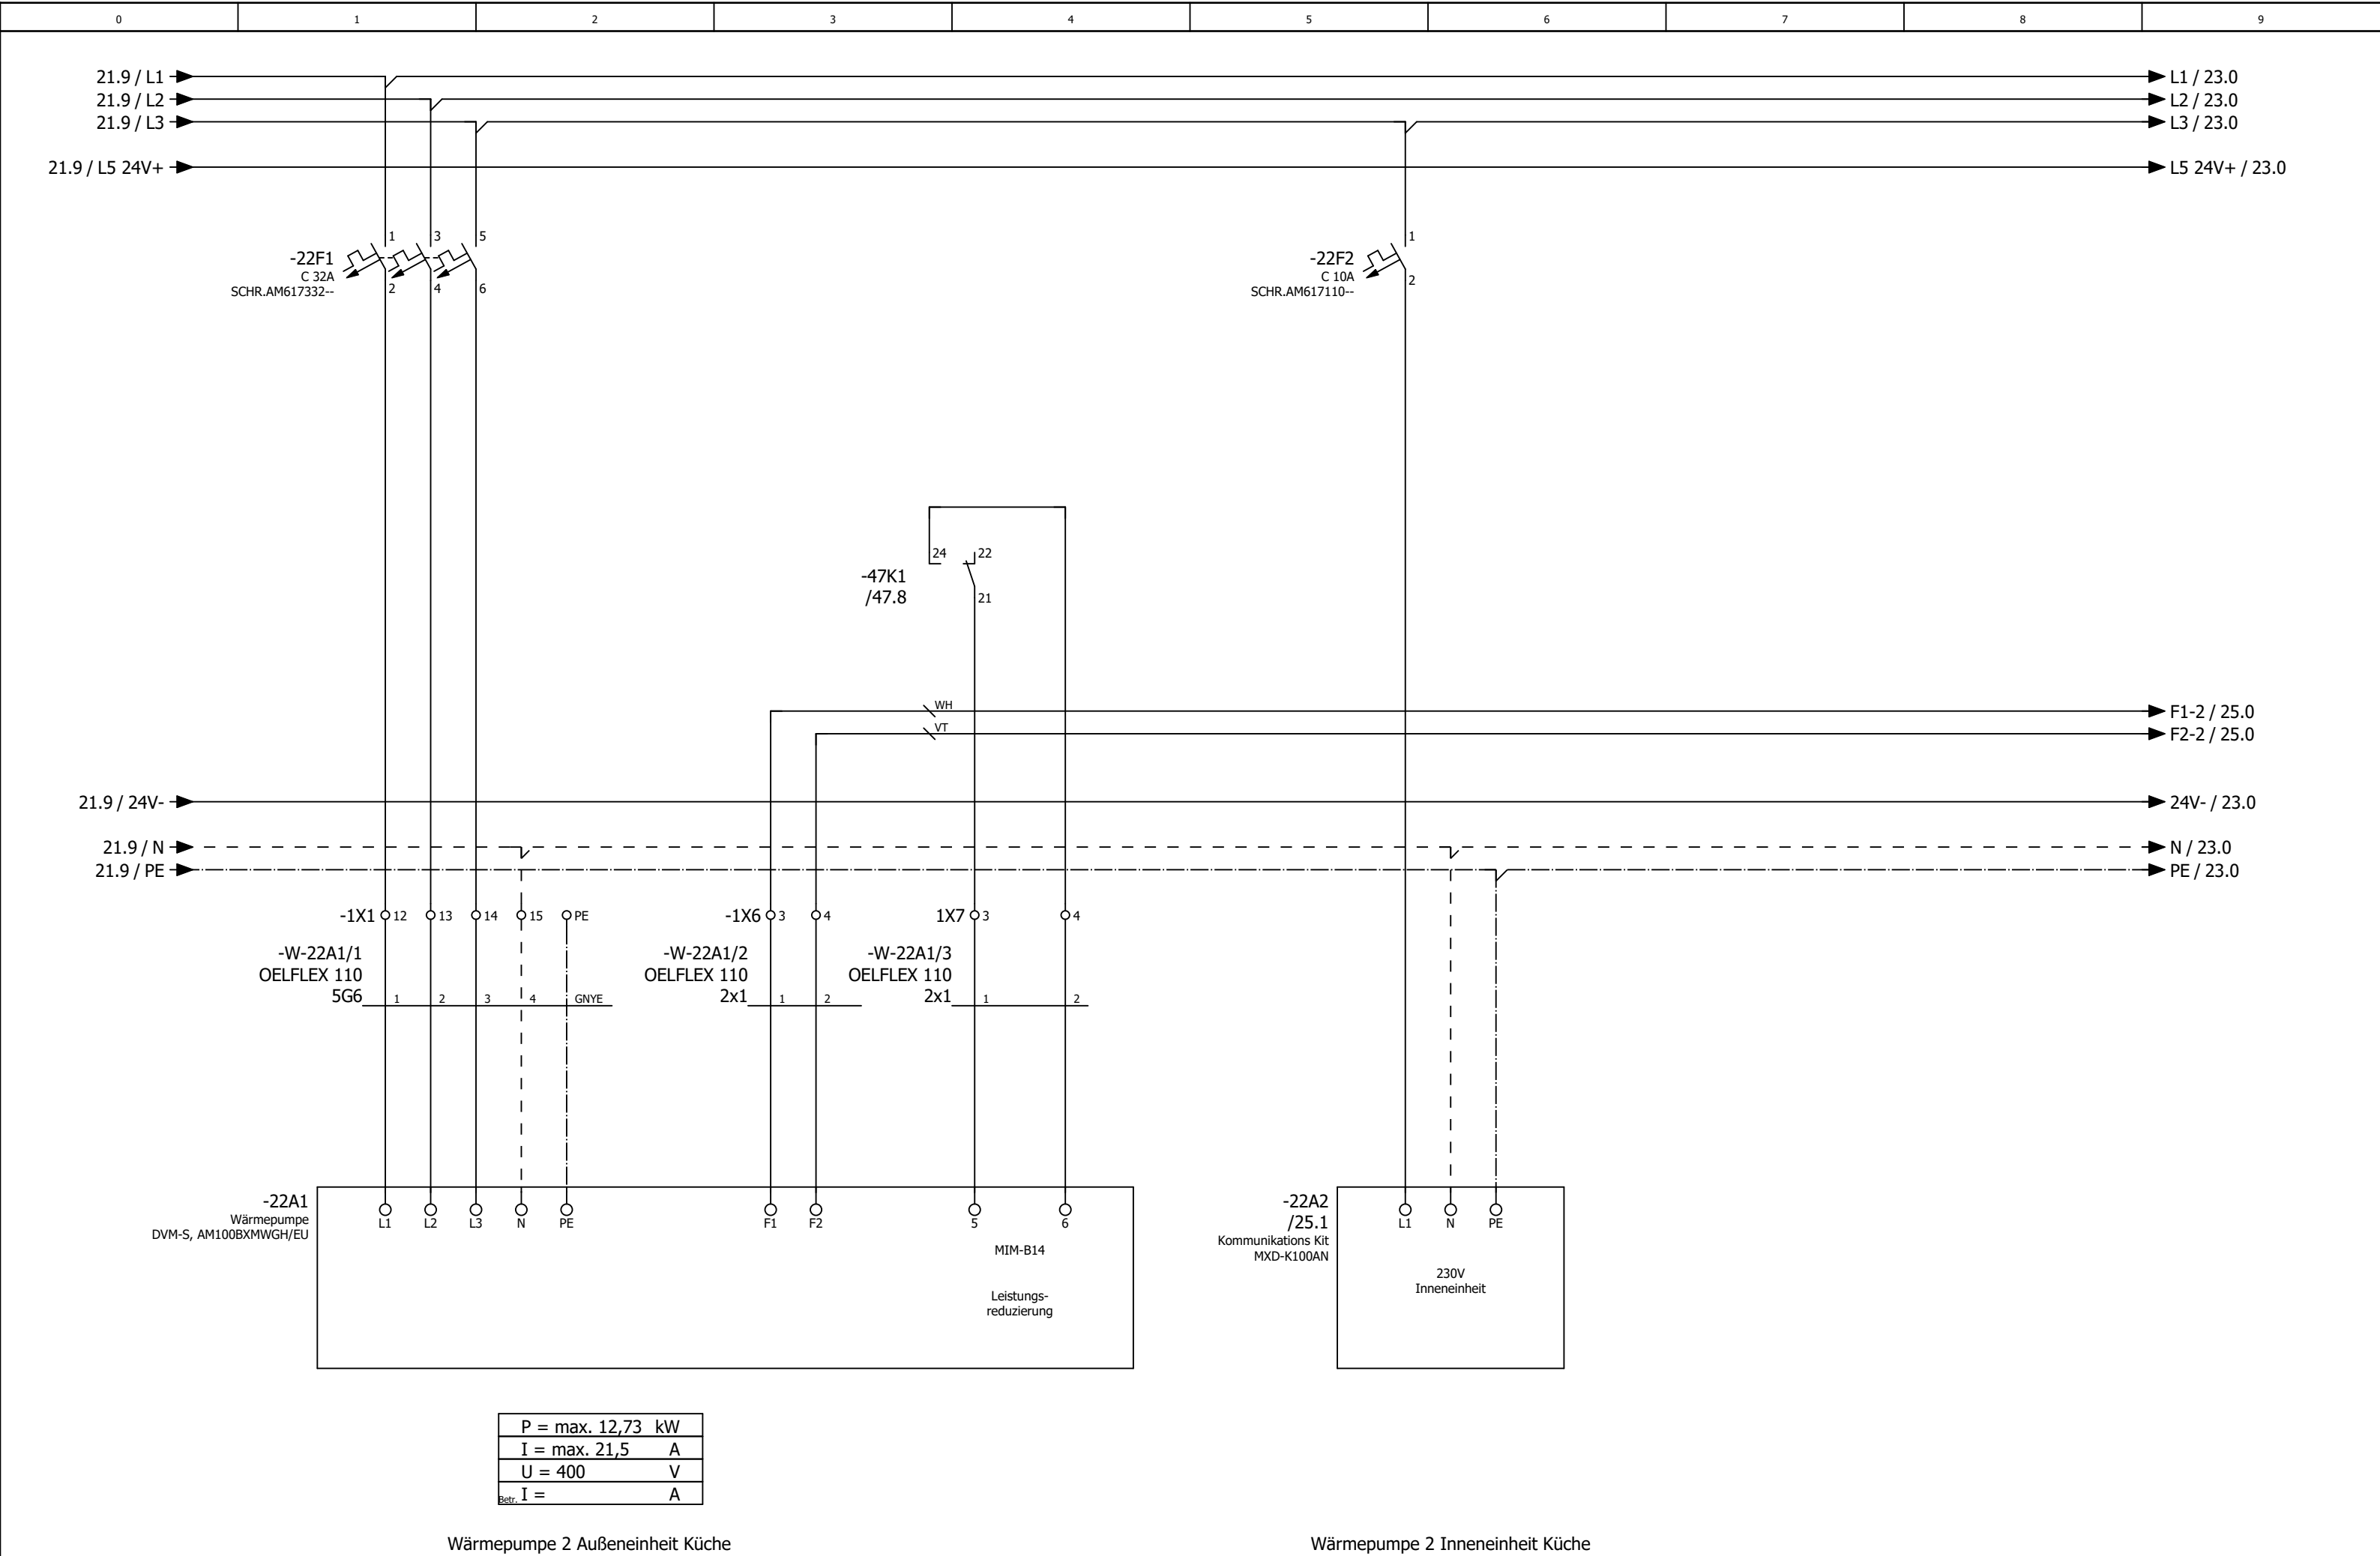

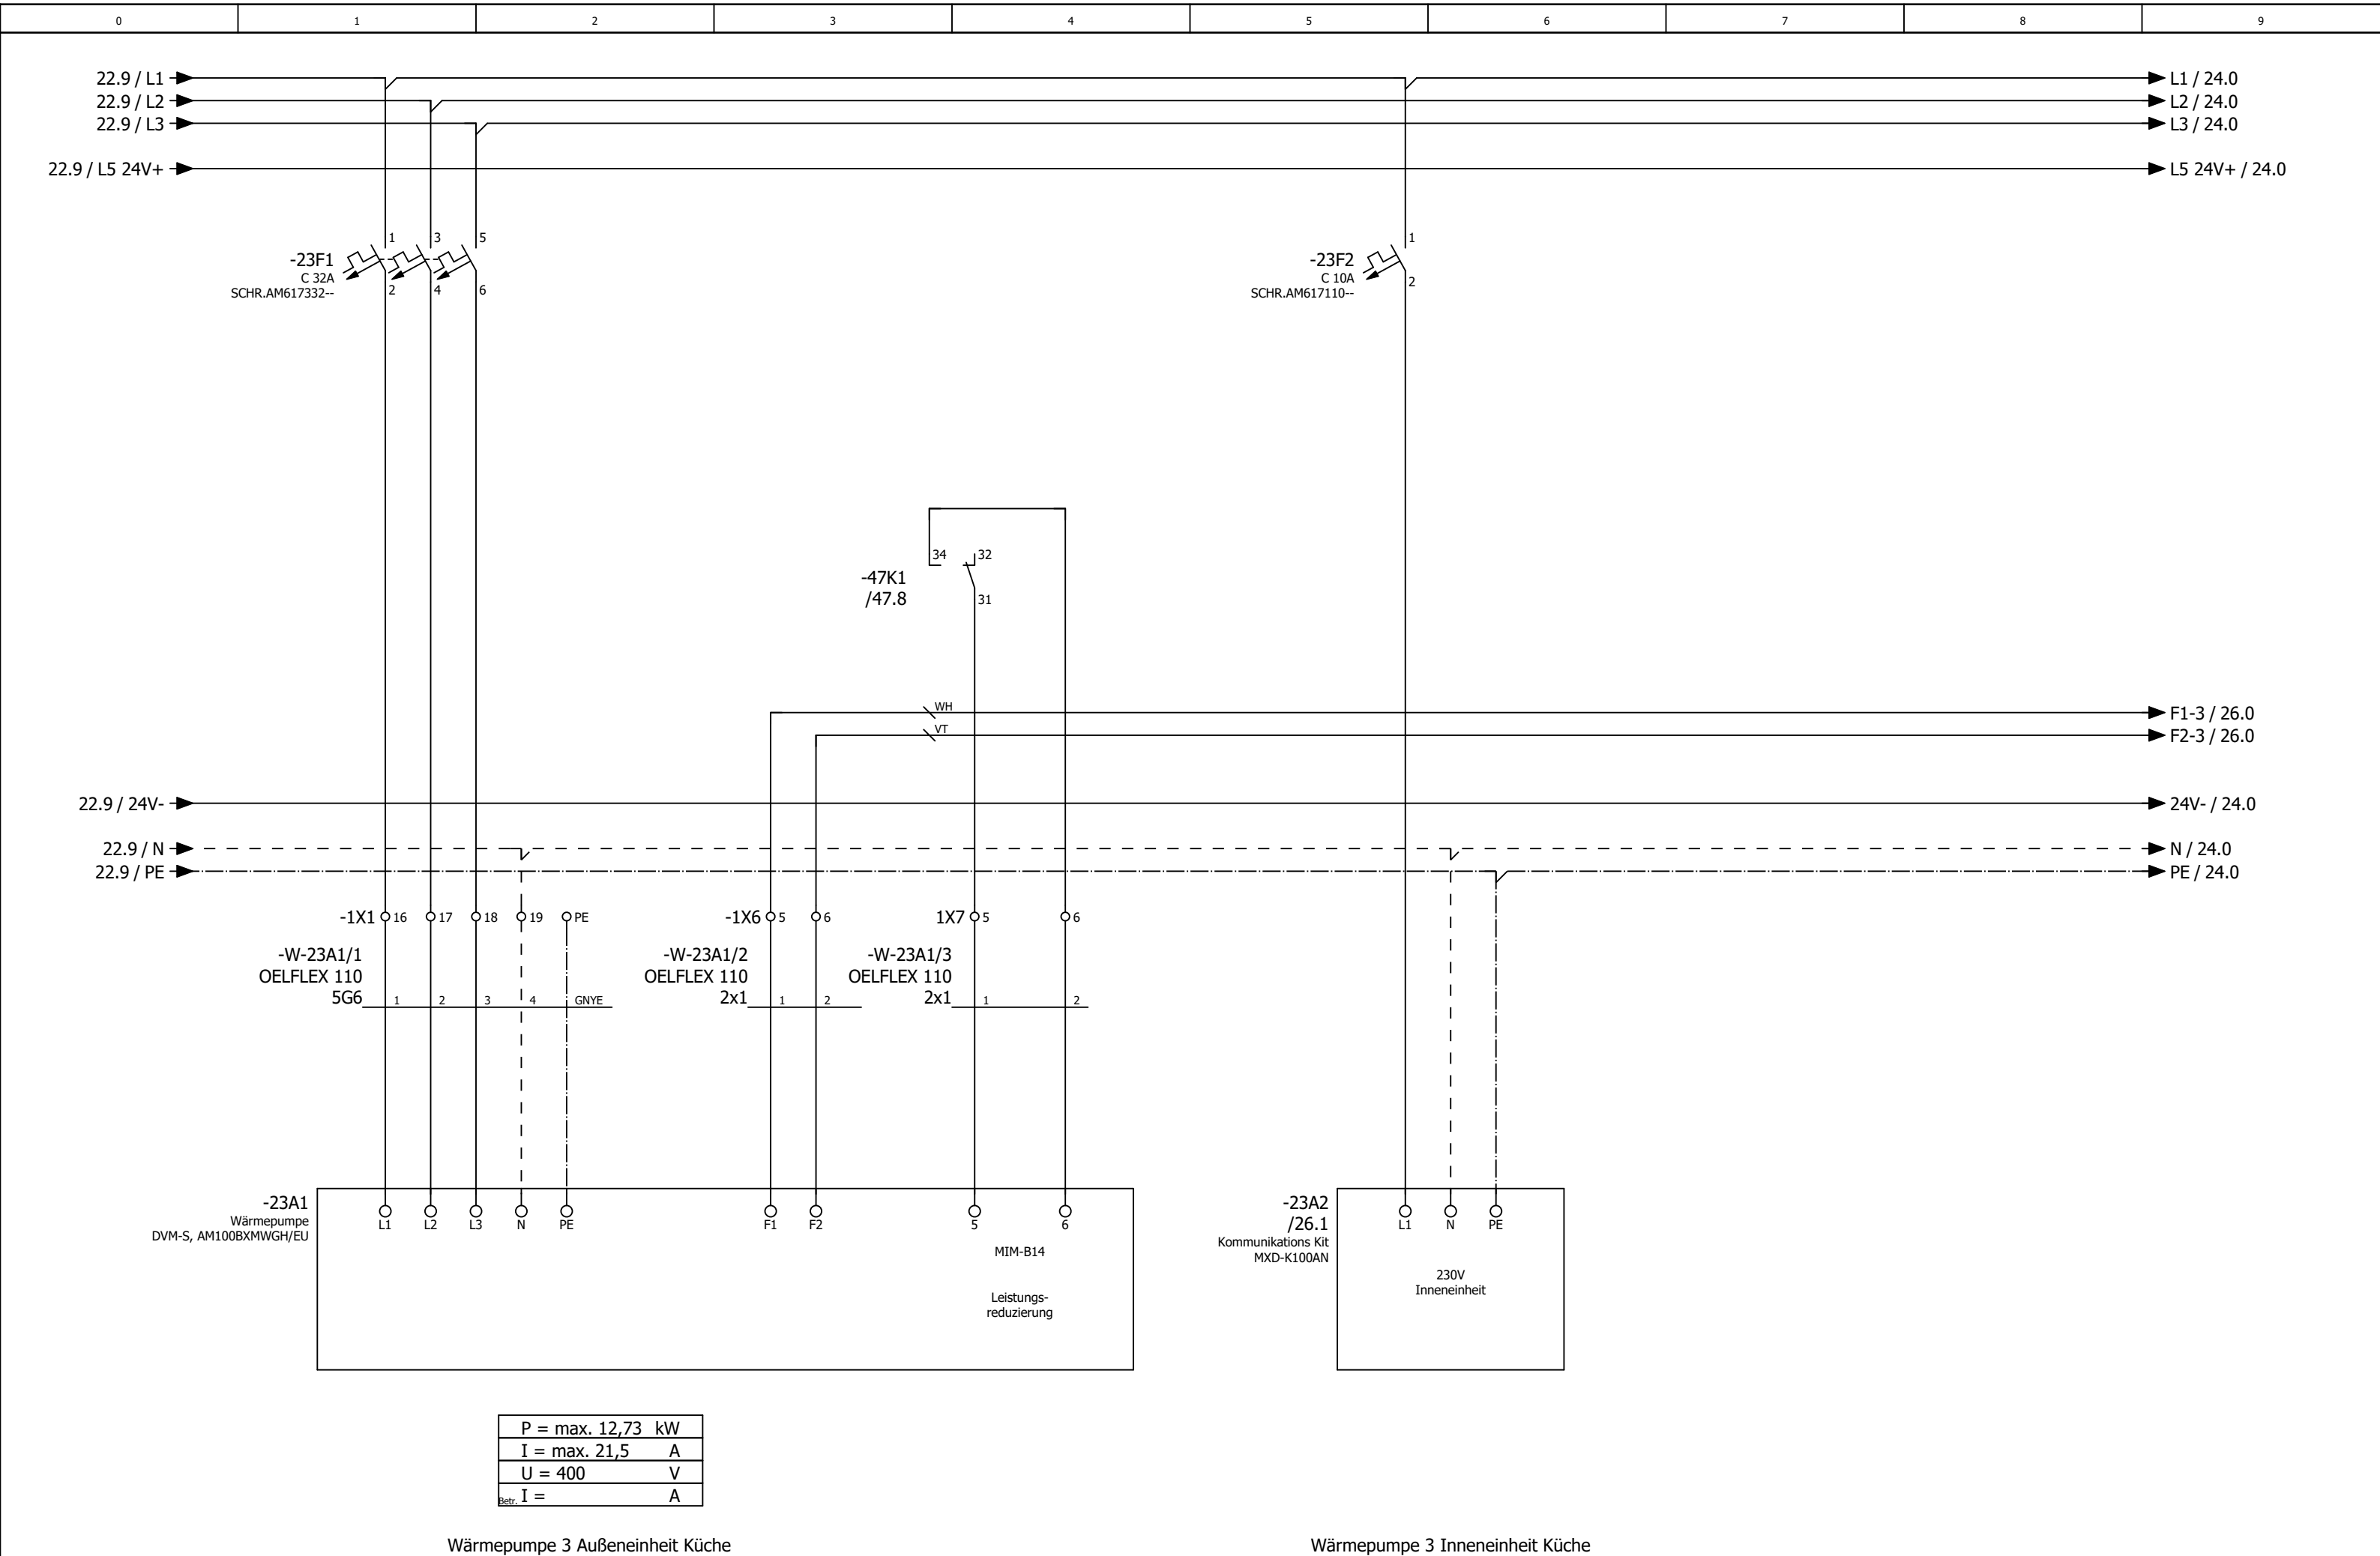

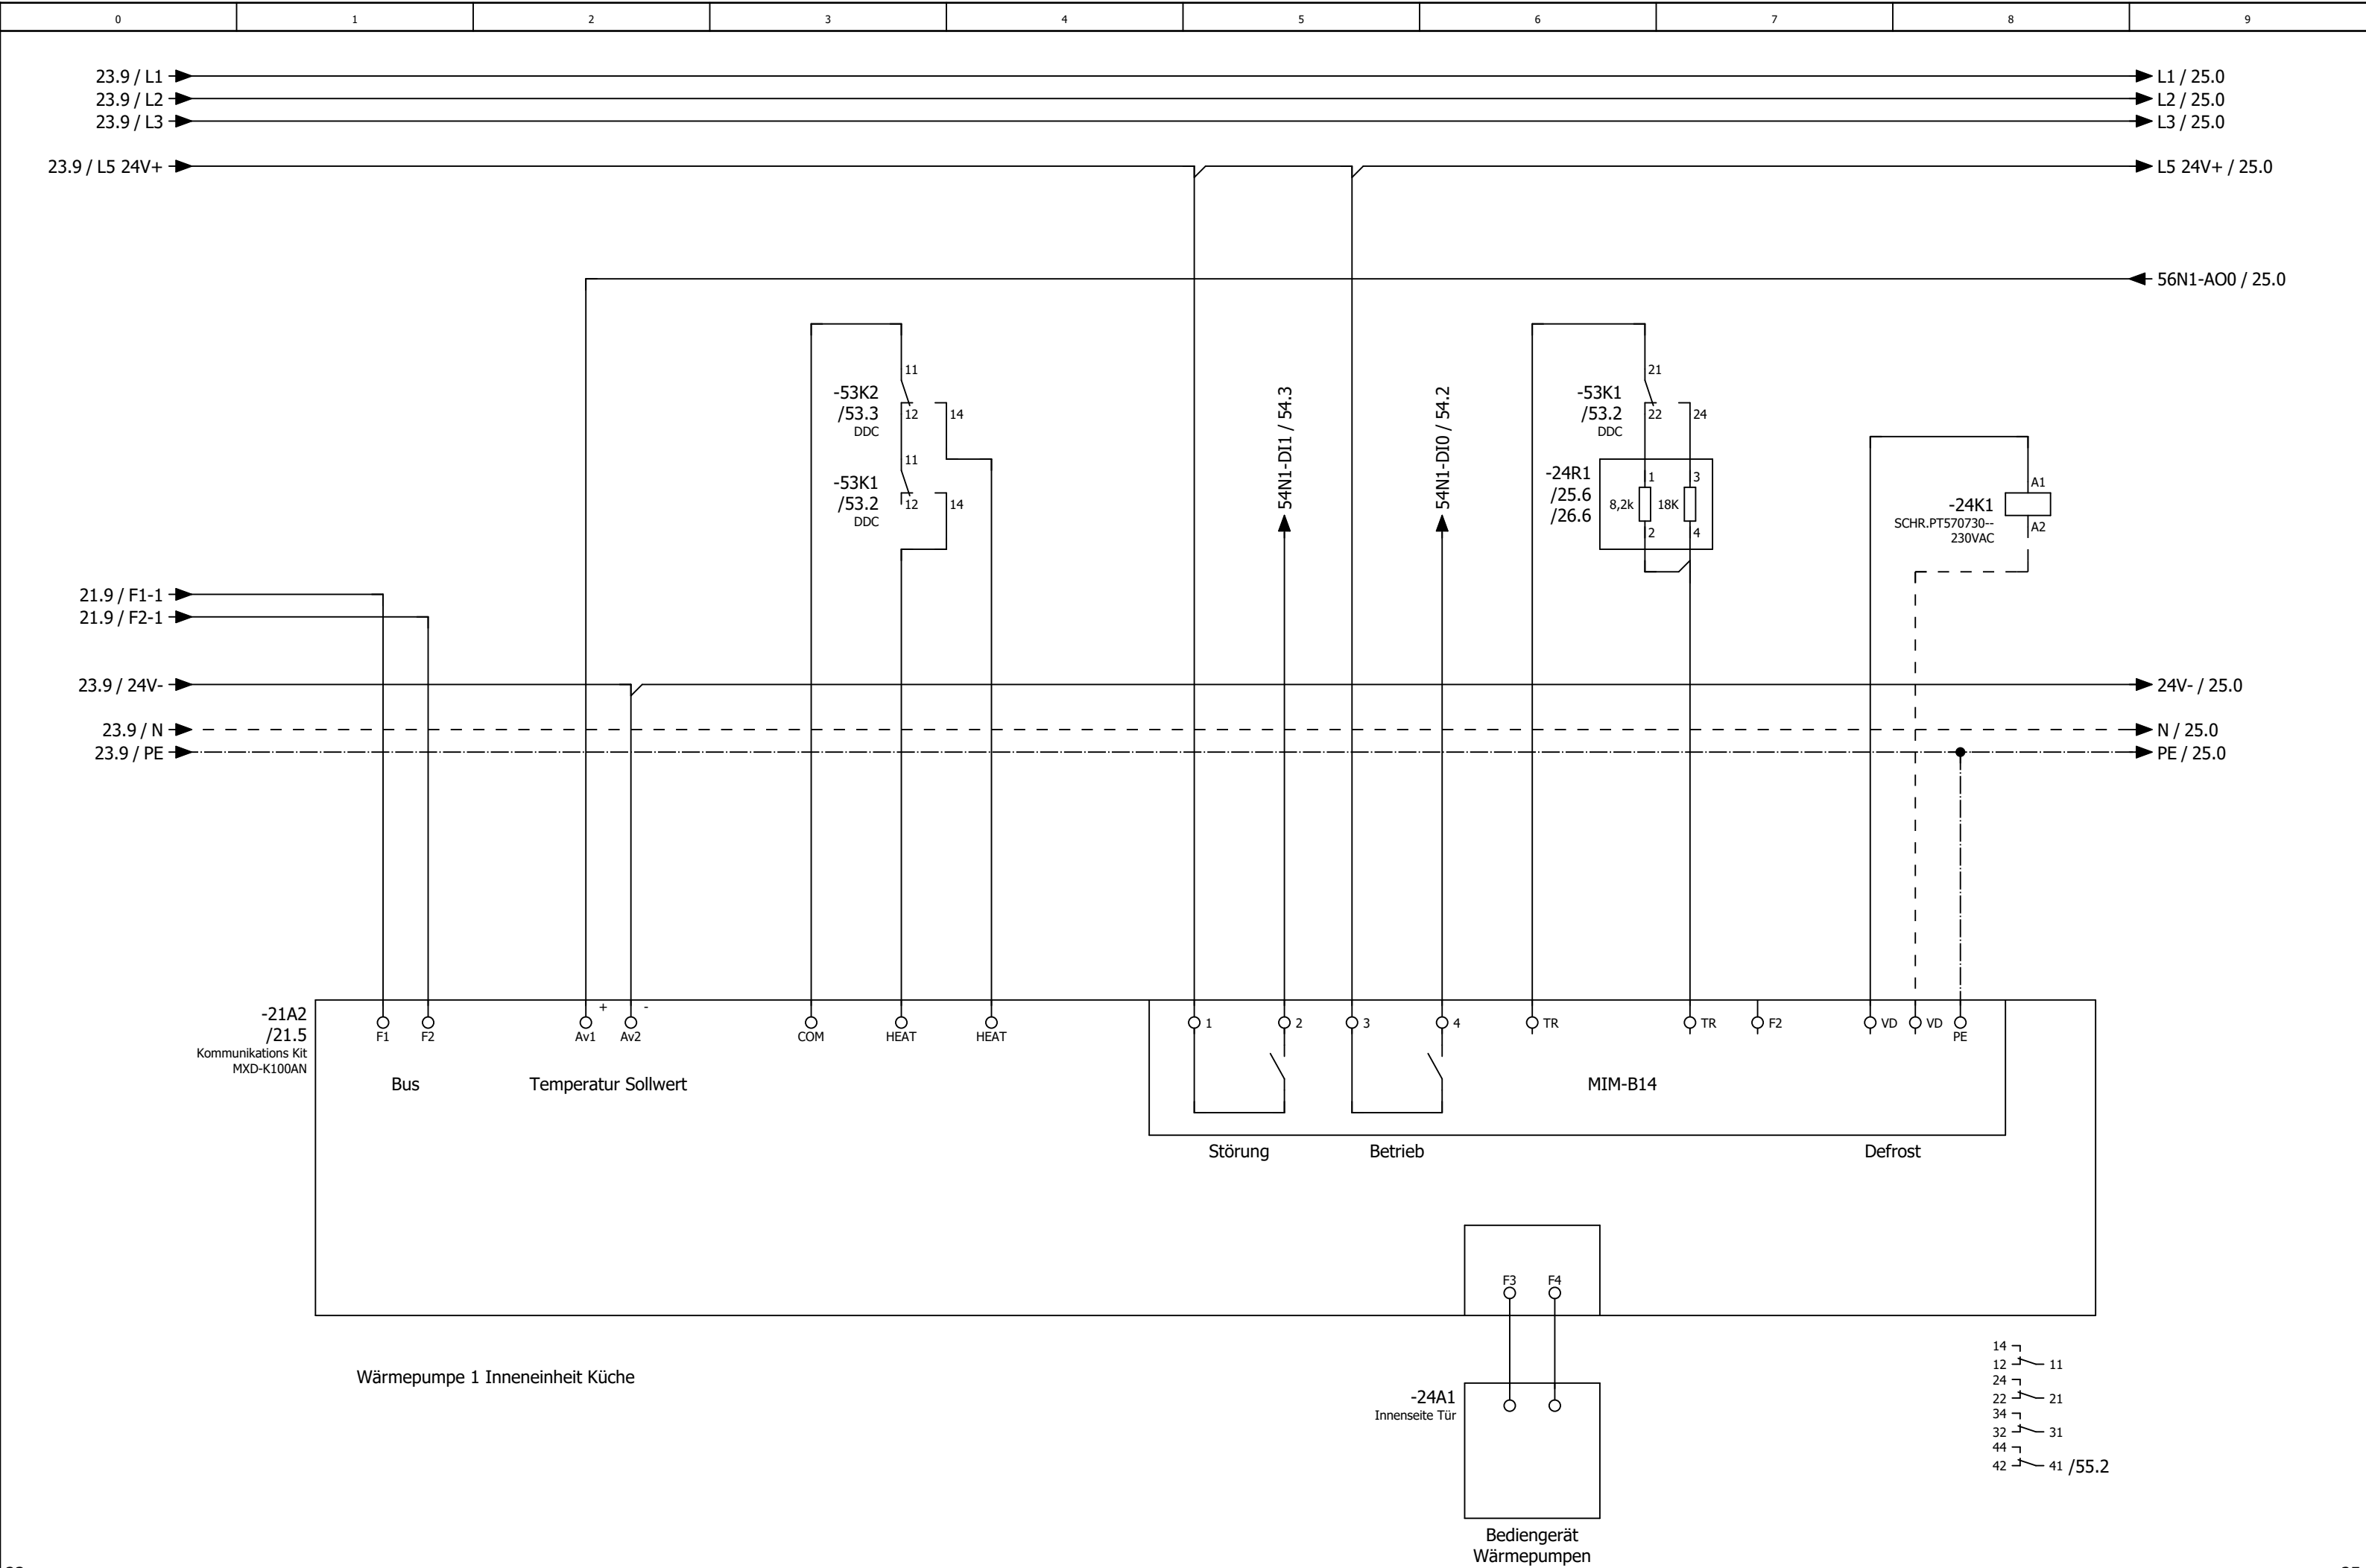

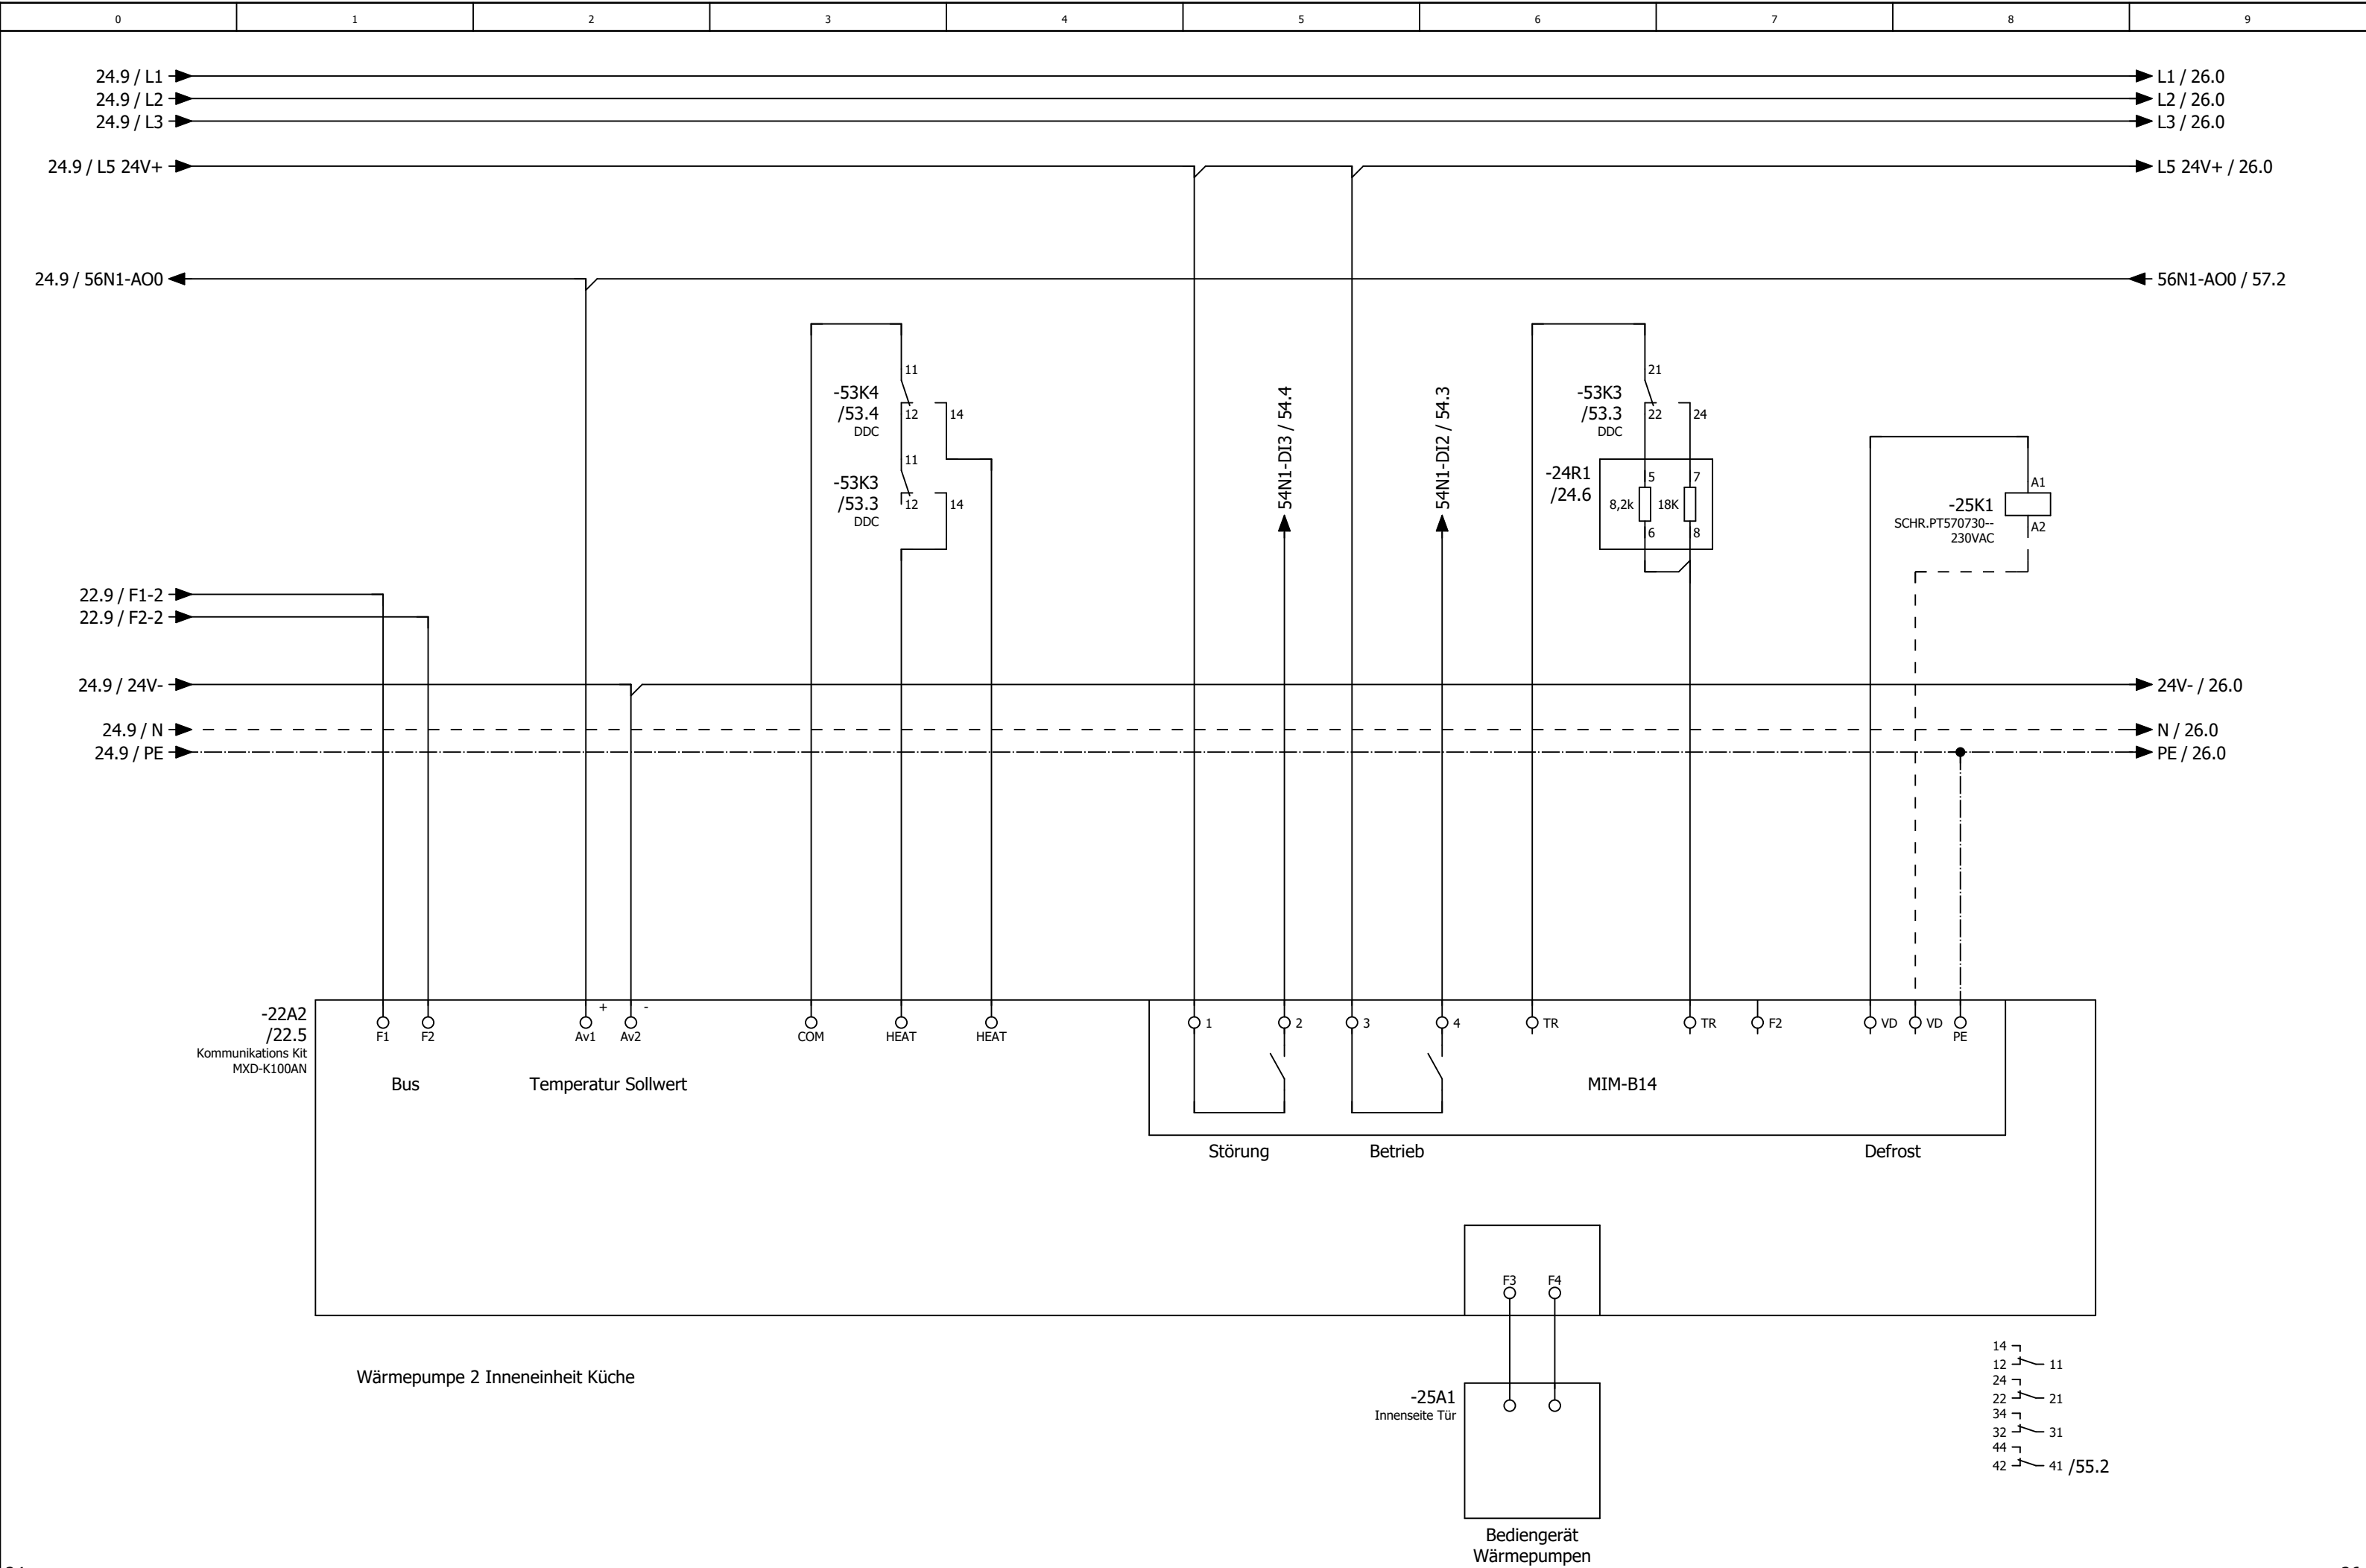


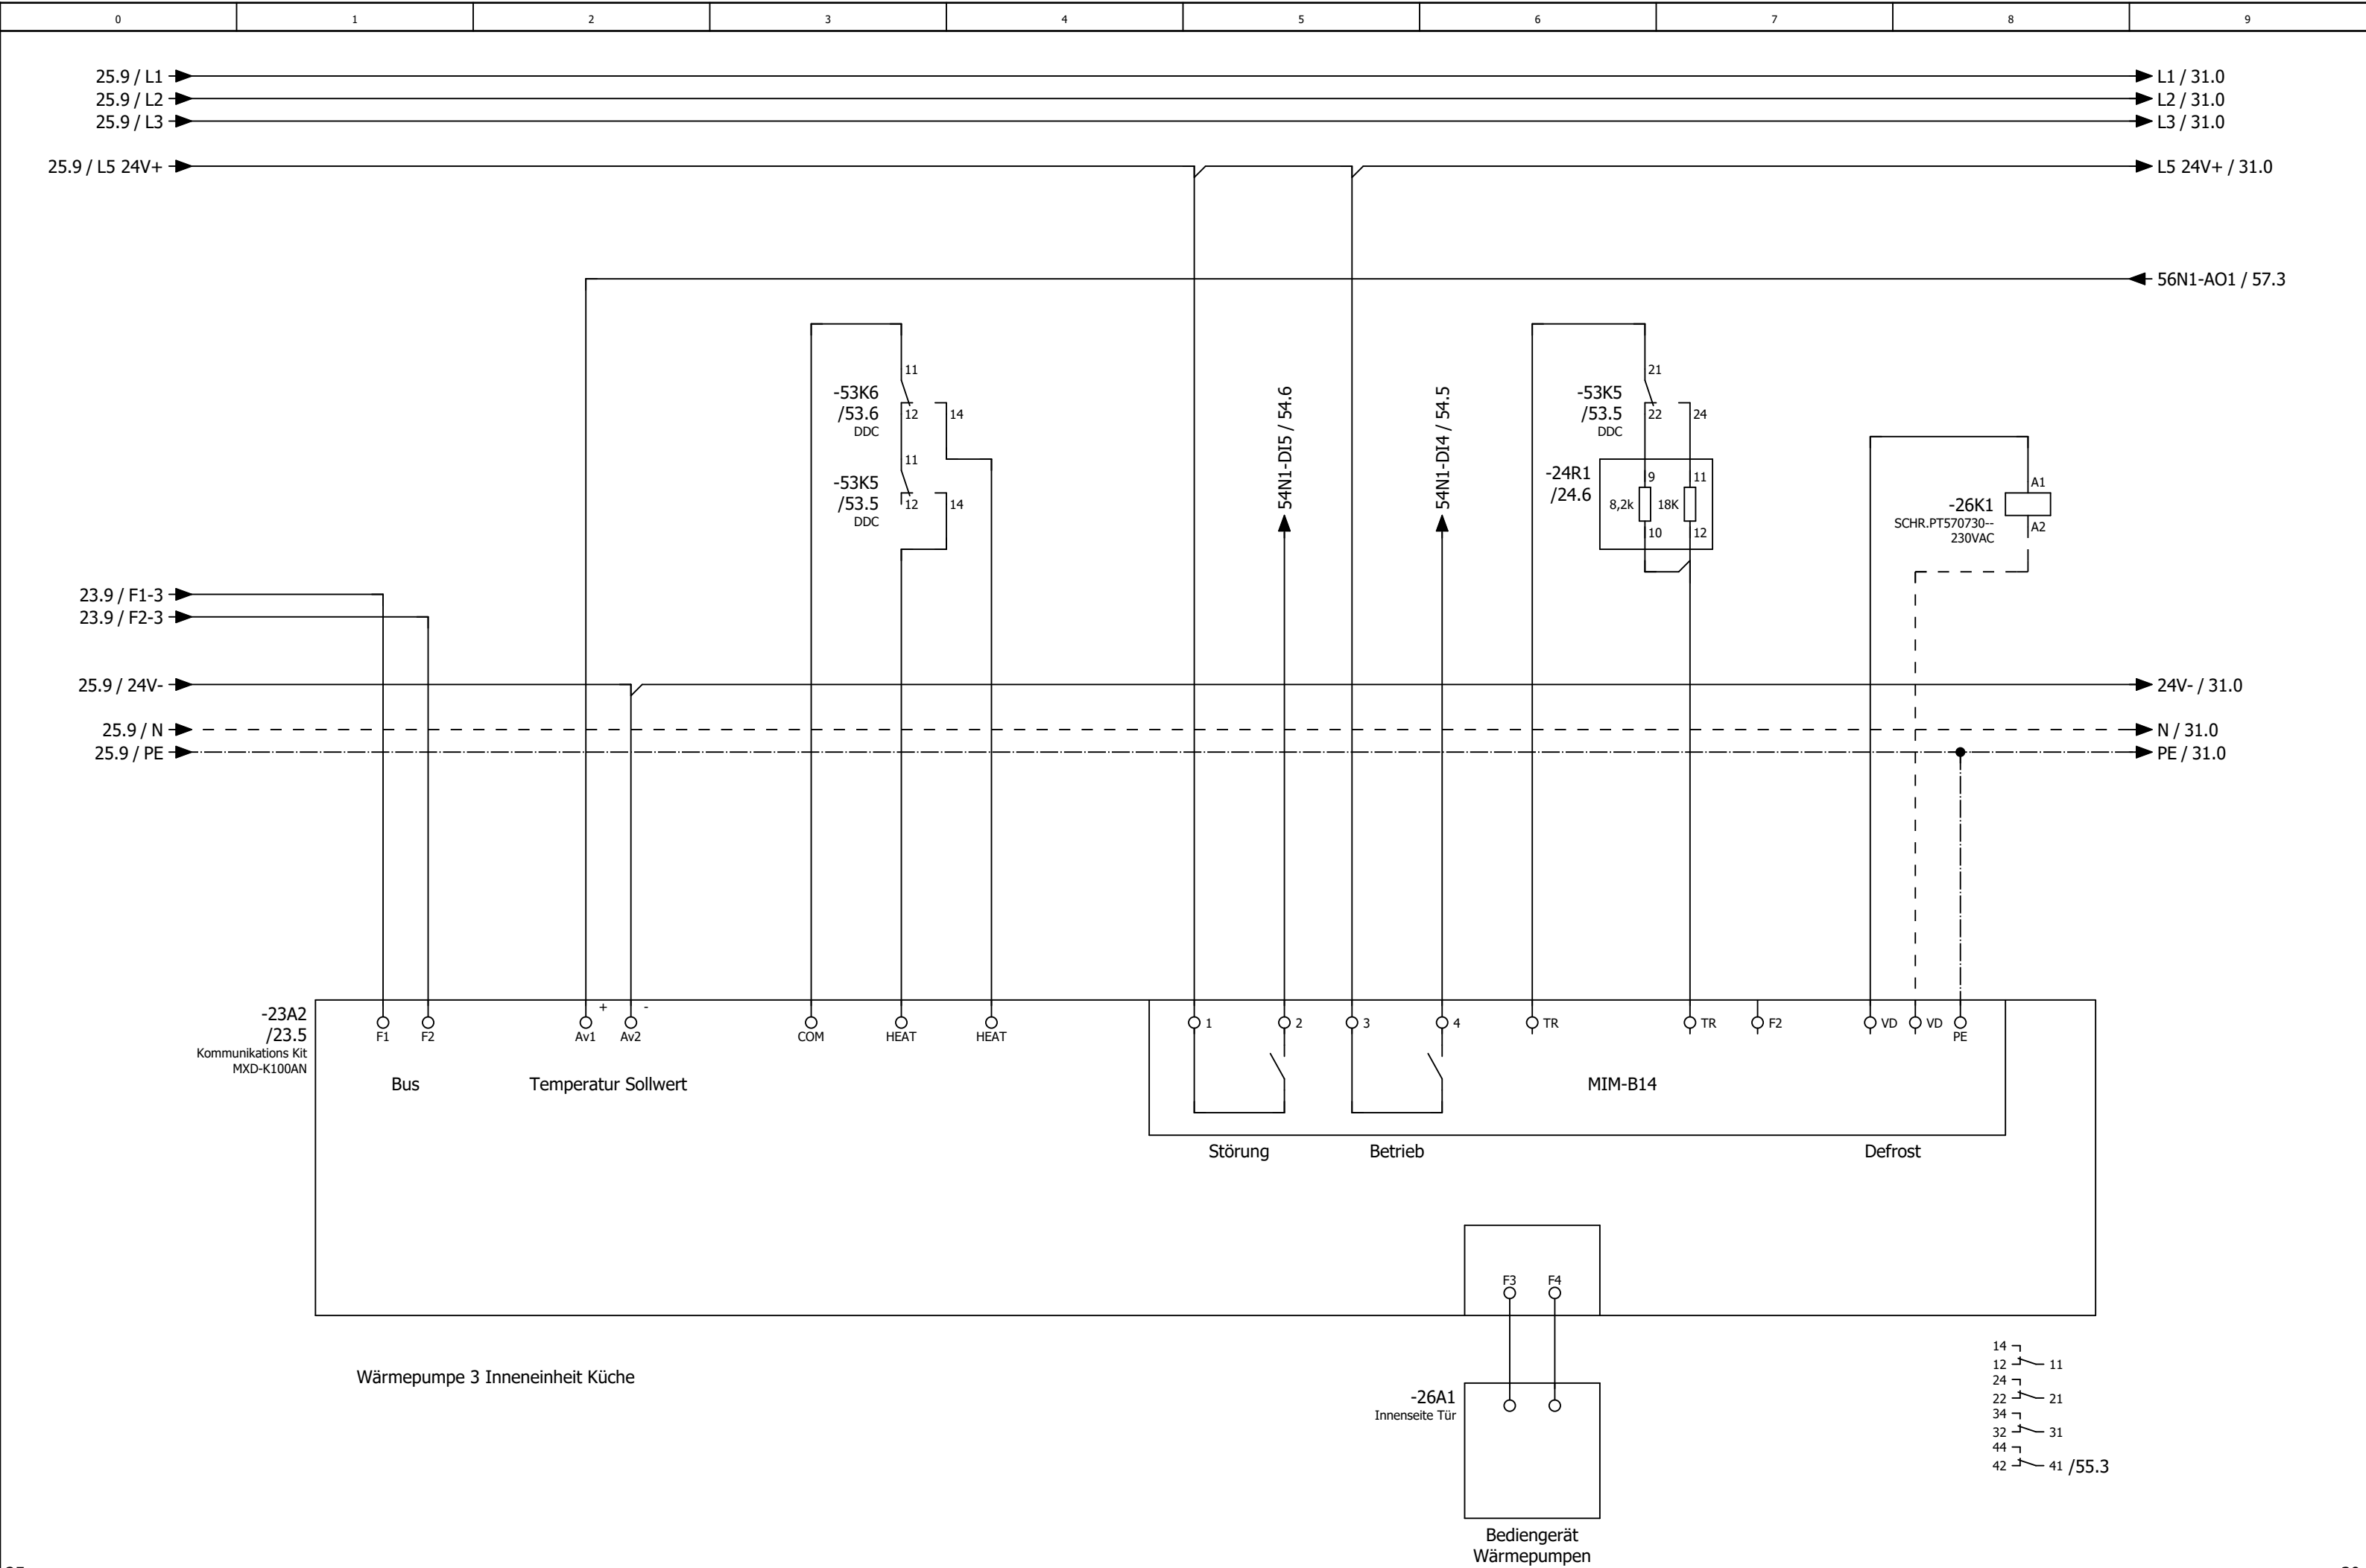


0	1	2	3	4	5	6	7	8	9
---	---	---	---	---	---	---	---	---	---

Anlage Allgemein

26										31												
			Datum	01.10.2025	Mc Donald ´s NL Venray Lüftung Küche und Lobby								Anlagenkennzeichen Lüftung Küche						= RLT_1			
			Bearb.	daniel.preuss															+		Blatt 30	
			Gepr	M. Wagner																	Blatt 22/ 57	
Änderung	Datum	Name	Urspr		Ersatz von	Ersetzt durch							Kundennr.: 7490		4631a							

0	1	2	3	4	5	6	7	8	9
---	---	---	---	---	---	---	---	---	---

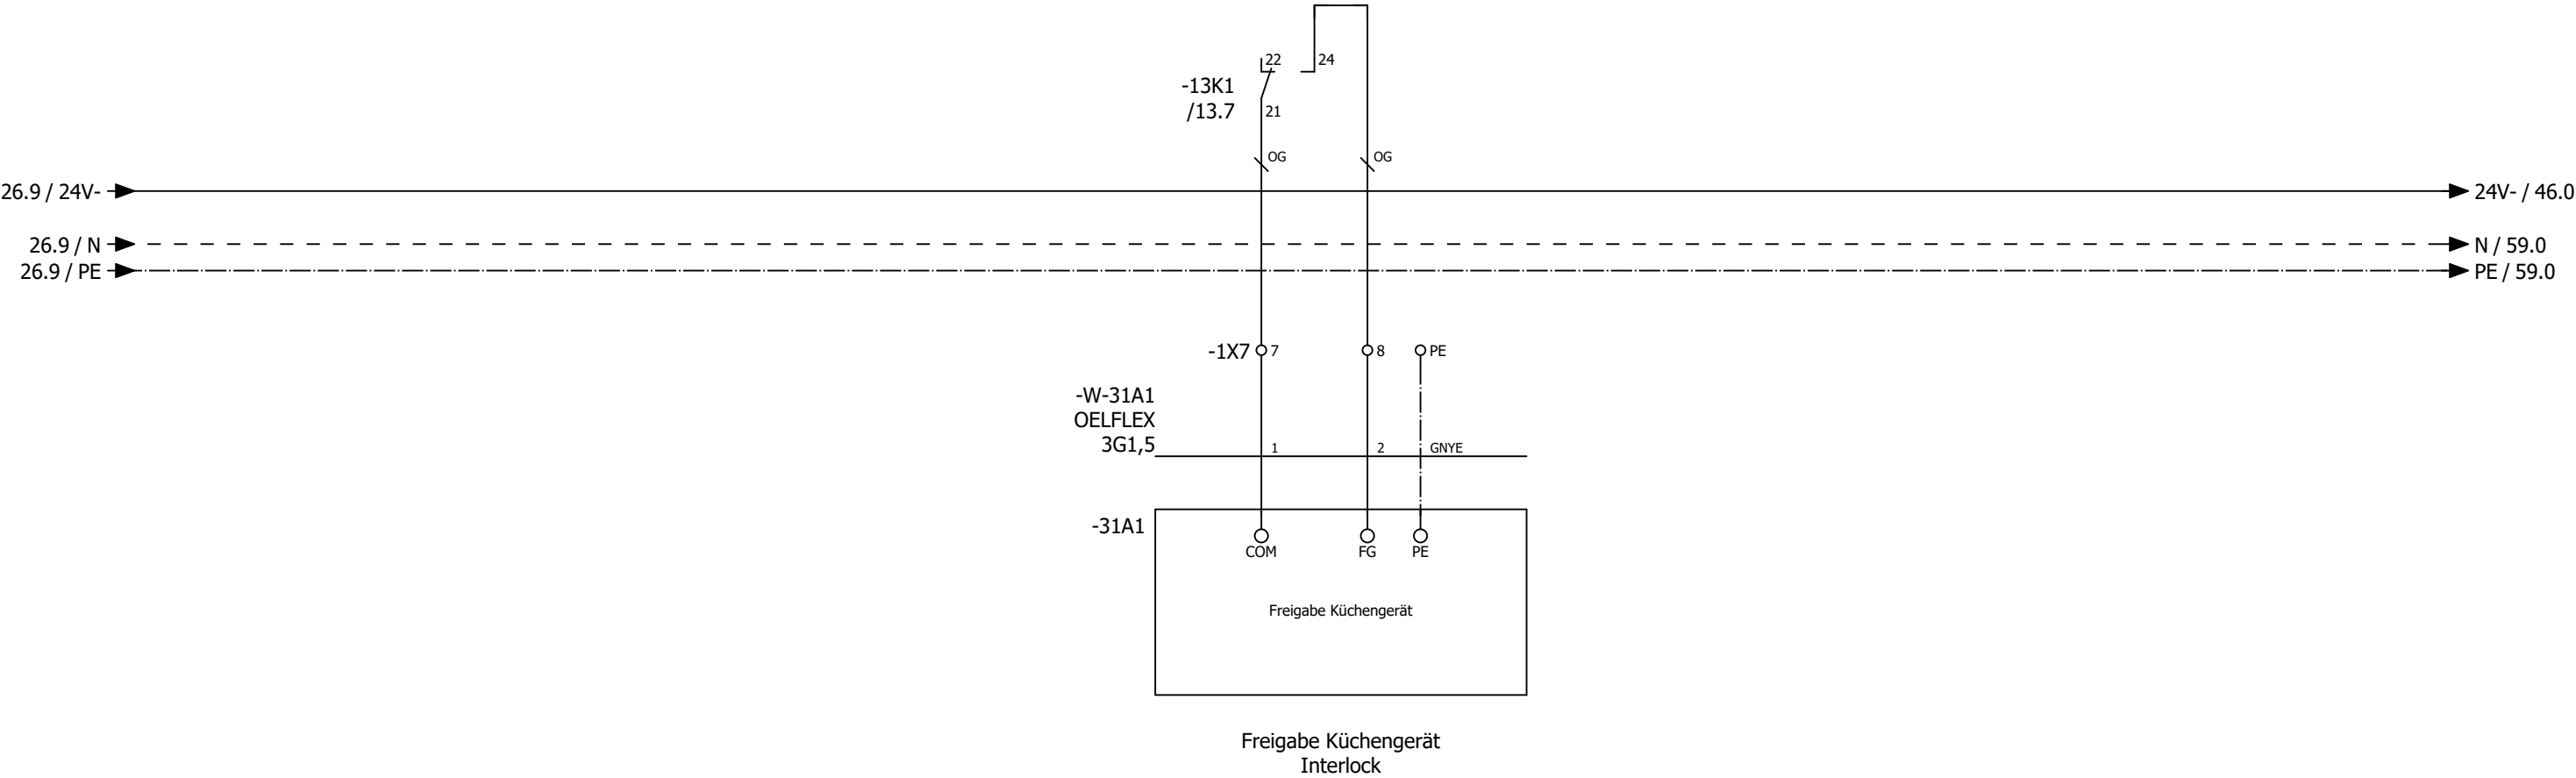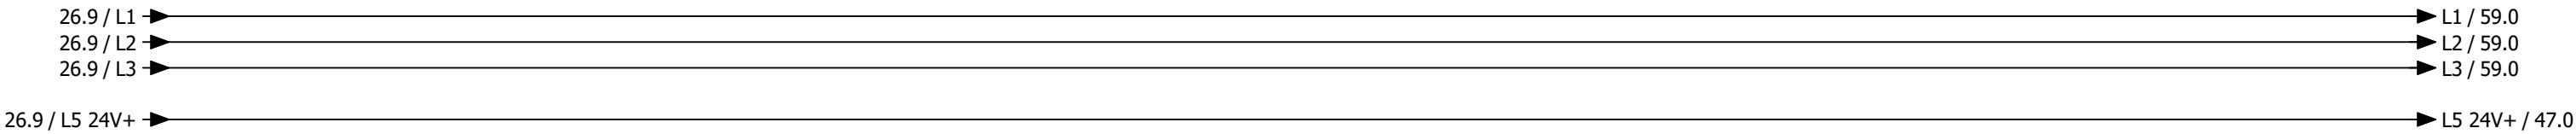

			Datum	01.10.2025	Mc Donald´s NL Venray Lüftung Küche und Lobby			Freigabe Küchengerät		= RLT_1 +		Blatt	31
			Bearb.	daniel.preuss									
			Gepr	M. Wagner								Blatt	23/ 57
Änderung	Datum	Name	Urspr		Ersatz von	Ersetzt durch				Kundennr.: 7490	4631a		

-46N1
/46.1

DEOS -500/5 OPEN

High Power Controller

DI0

/47.2

externe Einschaltung (Option)

DI1

/47.3

Störung Quittieren

DI2

/47.3

Phasenüberwachung

DI3

/47.4

Störung Endschalter BSK

DI4

/47.5

Überwachung Hand Ablüfter Küche

DI5

/47.6

E - Max

DI6

/47.6

Overtime

DI7

/47.7

Reserve

DO0

/48.2

Meldung Anlage Betrieb

DO1

/48.3

Meldung Anlage Störung

DO2

/48.3

Meldung Wartung durchführen

DO3

/48.4

Störung quittieren

DO4

/48.5

Reserve

DO5

/48.6

Klappen Küche

DO6

/48.6

Zuluftventilator Küche

DO7

/48.7

Abluftventilator Küche

DO8

/49.2

Reserve

DO9

/49.3

Reserve

DO10

/49.3

Reserve

DO11

/49.4

Reserve

AI0

/51.1

Differenzdruckfühler Zuluft Küche

AI1

/51.2

Differenzdruckfühler Abluft Küche

AI2

/51.4

Differenzdruckfühler PWT Küche

AI3

/51.4

Außentemperaturfühler Küche

AI4

/51.6

Zulufttemperaturfühler hinter PWT Küche

AI5

/51.6

Zulufttemperaturfühler Gesamt Küche

AI6

/51.7

Ablufttemperaturfühler Küche

AI7

/51.8

Fortlufttemperaturfühler Küche

A00

/50.2

Ansteuerung Zuluftventilator Küche

A01

/50.3

Ansteuerung FU Abluftventilator Küche

A02

/50.5

Stellantrieb Aussen-/Umluft Lobby

A03

/50.6

Stellantrieb WRG PWT Küche

-52N1
/52.1

DS-C-DI8 DO8T

Digital Ein / Ausgangsmodul 8 x DI / 8x DO

DI0

/52.2

Störung Zuluftventilator Küche

DI1

/52.3

Rep.-Schalter Zuluftventilator Küche

DI2

/52.3

Störung Abuftventilator Küche

DI3

/52.4

Rep.-Schalter Abuftventilator Küche

DI4

/52.5

Reserve

DI5

/52.6

Reserve

DI6

/52.6

Reserve

DI7

/52.7

Reserve

DO0

/53.2

Heizen Wärmepumpen 1 Küche

DO1

/53.3

Kühlen Wärmepumpe 1 Küche

DO2

/53.3

Heizen Wärmepumpen 2 Küche

DO3

/53.4

Kühlen Wärmepumpen 2 Küche

DO4

/53.5

Heizen Wärmepumpen 3 Küche

DO5

/53.6

Kühlen Wärmepumpen 3 Küche

DO6

/53.6

Reserve

DO7

/53.7

Reserve

-54N1
/54.1

DS-C-DI16

Digital Eingangsmodul 16 x DI

DI0

/54.2

Betrieb Wärmepumpe 1 Küche

DI1

/54.3

Störung Wärmepumpe 1 Küche

DI2

/54.3

Betrieb Wärmepumpe 2 Küche

DI3

/54.4

Störung Wärmepumpe 2 Küche

DI4

/54.5

Betrieb Wärmepumpe 3 Küche

DI5

/54.6

Störung Wärmepumpe 3 Küche

DI6

/54.6

Reserve

DI7

/54.7

Reserve

DI8

/55.2

Abtauen Wärmepumpe 1 Küche

DI9

/55.3

Abtauen Wärmepumpe 2 Küche

DI10

/55.3

Abtauen Wärmepumpe 2 Küche

DI11

/55.4

DI12

/55.5

Reserve

DI13

/55.6

Reserve

DI14

/55.6

Reserve

DI15

/55.7

Reserve

-56N1
/56.0

DS-C-AI8AO4

Analog Ein / Ausgangsmodul 8 x AI / 4 x AO

AI0

/56.1

Raumtemperaturfühler Küche - OPTION -

AI1

/56.2

Reserve

AI2

/56.3

Differenzdrucksensor Außenluftfilter Küche

AI3

/56.4

Reserve

AI4

/56.6

Differenzdrucksensor Abluftfilter Küche

AI5

/56.6

Reserve

AI6

/56.7

Ablufttemperaturfühler Lobby

AI7

/56.8

Luftqualitätsfühler Abluft Lobby

A00

/57.2

Sollwert Wärmepumpen 1-2 Küche

A01

/57.3

Sollwert Wärmepumpe 3 Küche

A02

/57.5

Reserve

A03

/57.6

Reserve

-91N1
=RLT_2/91.1

DS-C-DI8 DO8T
Digital Ein / Ausgangsmodul 8 x DI / 8x DO

- DI0 — =RLT_2/91.2 Störung / Rep.-Schalter Zuluftventilator Lobby
- DI1 — =RLT_2/91.3 Störung / Rep.-Schalter Abuftventilator Lobby
- DI2 — =RLT_2/91.3 Betrieb Wärmepumpe 1 Lobby
- DI3 — =RLT_2/91.4 Störung Wärmepumpe 1 Lobby
- DI4 — =RLT_2/91.5 Abtauen Wärmepumpe 1 Lobby
- DI5 — =RLT_2/91.6 Störung Rauchmelder Lobby
- DI6 — =RLT_2/91.6 Reserve
- DI7 — =RLT_2/91.7 Reserve
- DO0 — =RLT_2/92.2 Klappen Lobby
- DO1 — =RLT_2/92.3 Heizen Wärmepumpen 1 Lobby
- DO2 — =RLT_2/92.3 Kühlen Wärmepumpe 1 Lobby
- DO3 — =RLT_2/92.4 Reserve
- DO4 — =RLT_2/92.5 Reserve
- DO5 — =RLT_2/92.6 Reserve
- DO6 — =RLT_2/92.6 Reserve
- DO7 — =RLT_2/92.7 Reserve

-94N1
=RLT_2/94.0

DS-C-AI8AO4
Analog Ein / Ausgangsmodul 8 x AI / 4 x AO


- AI0 — =RLT_2/94.1 Differenzdruckfühler Zuluft Lobby
- AI1 — =RLT_2/94.2 Differenzdruckfühler Abluft Lobby
- AI2 — =RLT_2/94.3 Differenzdruckfühler PWT Lobby
- AI3 — =RLT_2/94.4 Zulufttemperaturfühler hinter PWT Lobby
- AI4 — =RLT_2/94.4 Zulufttemperaturfühler Gesamt Lobby
- AI5 — =RLT_2/94.5 Kanaldruck Abluft Lobby
- AI6 — =RLT_2/94.6 Differenzdrucksensor Außenluftfilter Lobby
- AI7 — =RLT_2/94.8 Differenzdrucksensor Abluftfilter Lobby
- AO0 — =RLT_2/95.2 Ansteuerung Zuluftventilator Lobby
- AO1 — =RLT_2/95.3 Ansteuerung Abluftventilator Lobby
- AO2 — =RLT_2/95.5 Sollwert Wärmepumpe Lobby
- AO3 — =RLT_2/95.6 Stellantrieb WRG PWT Lobby










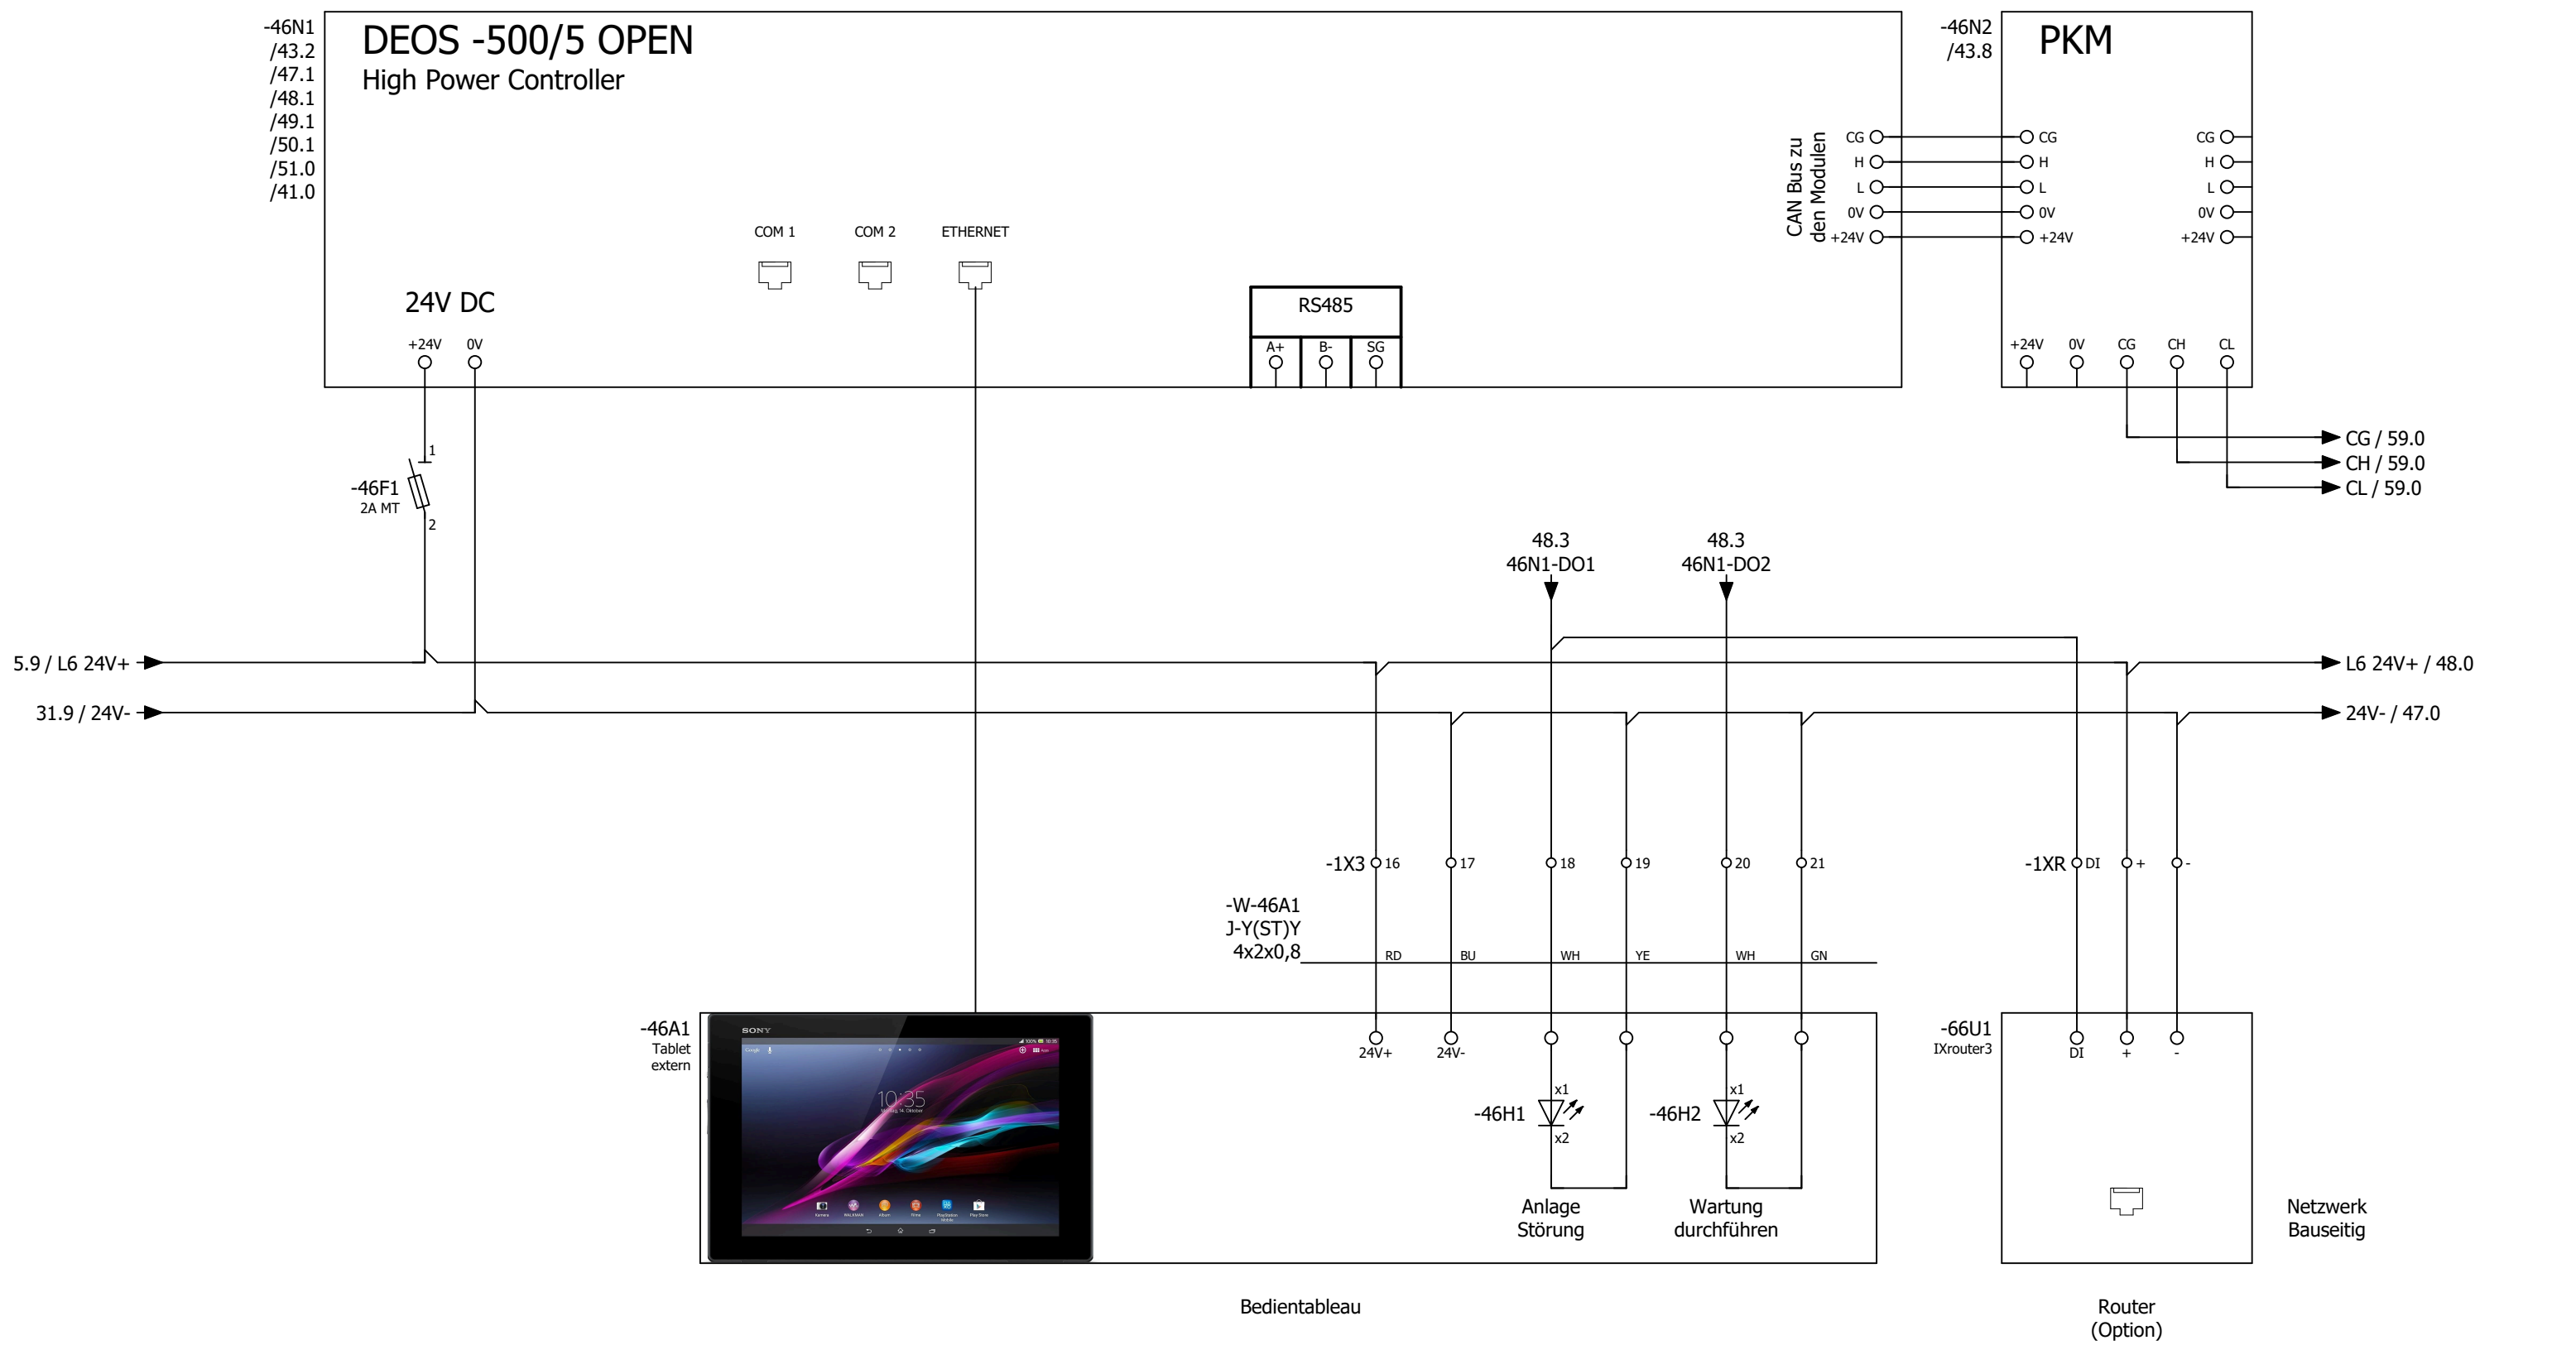


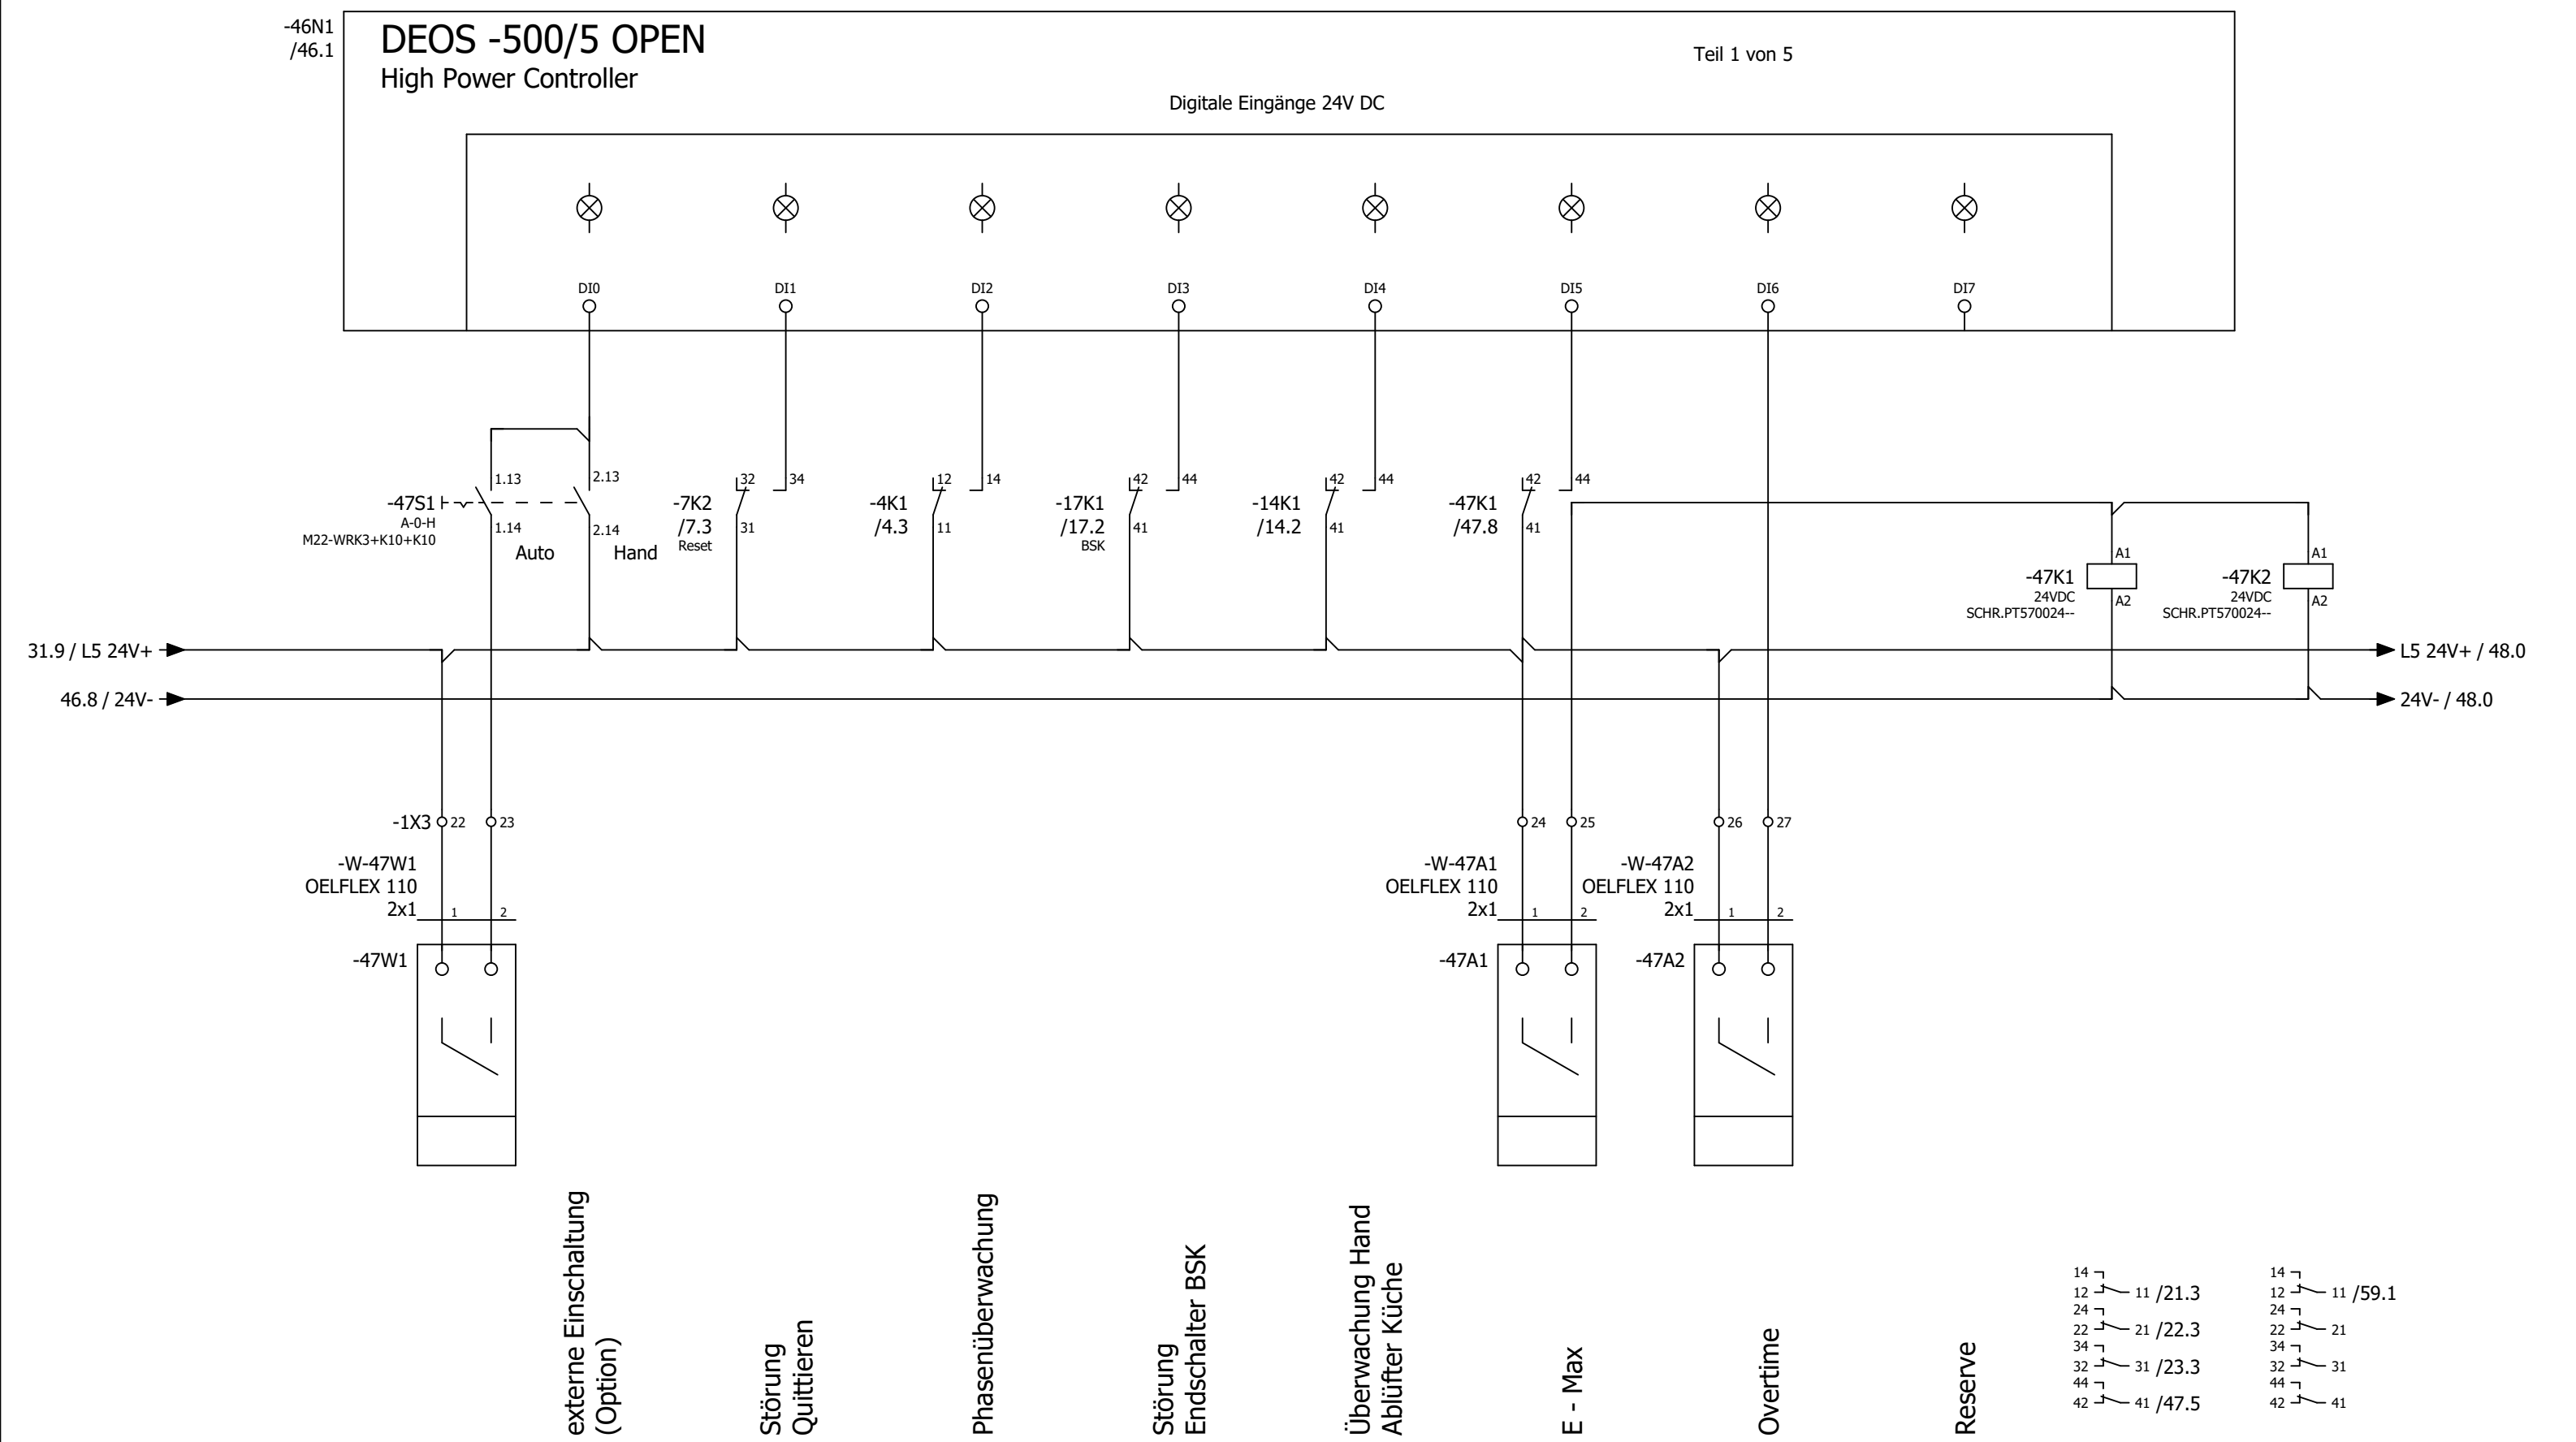


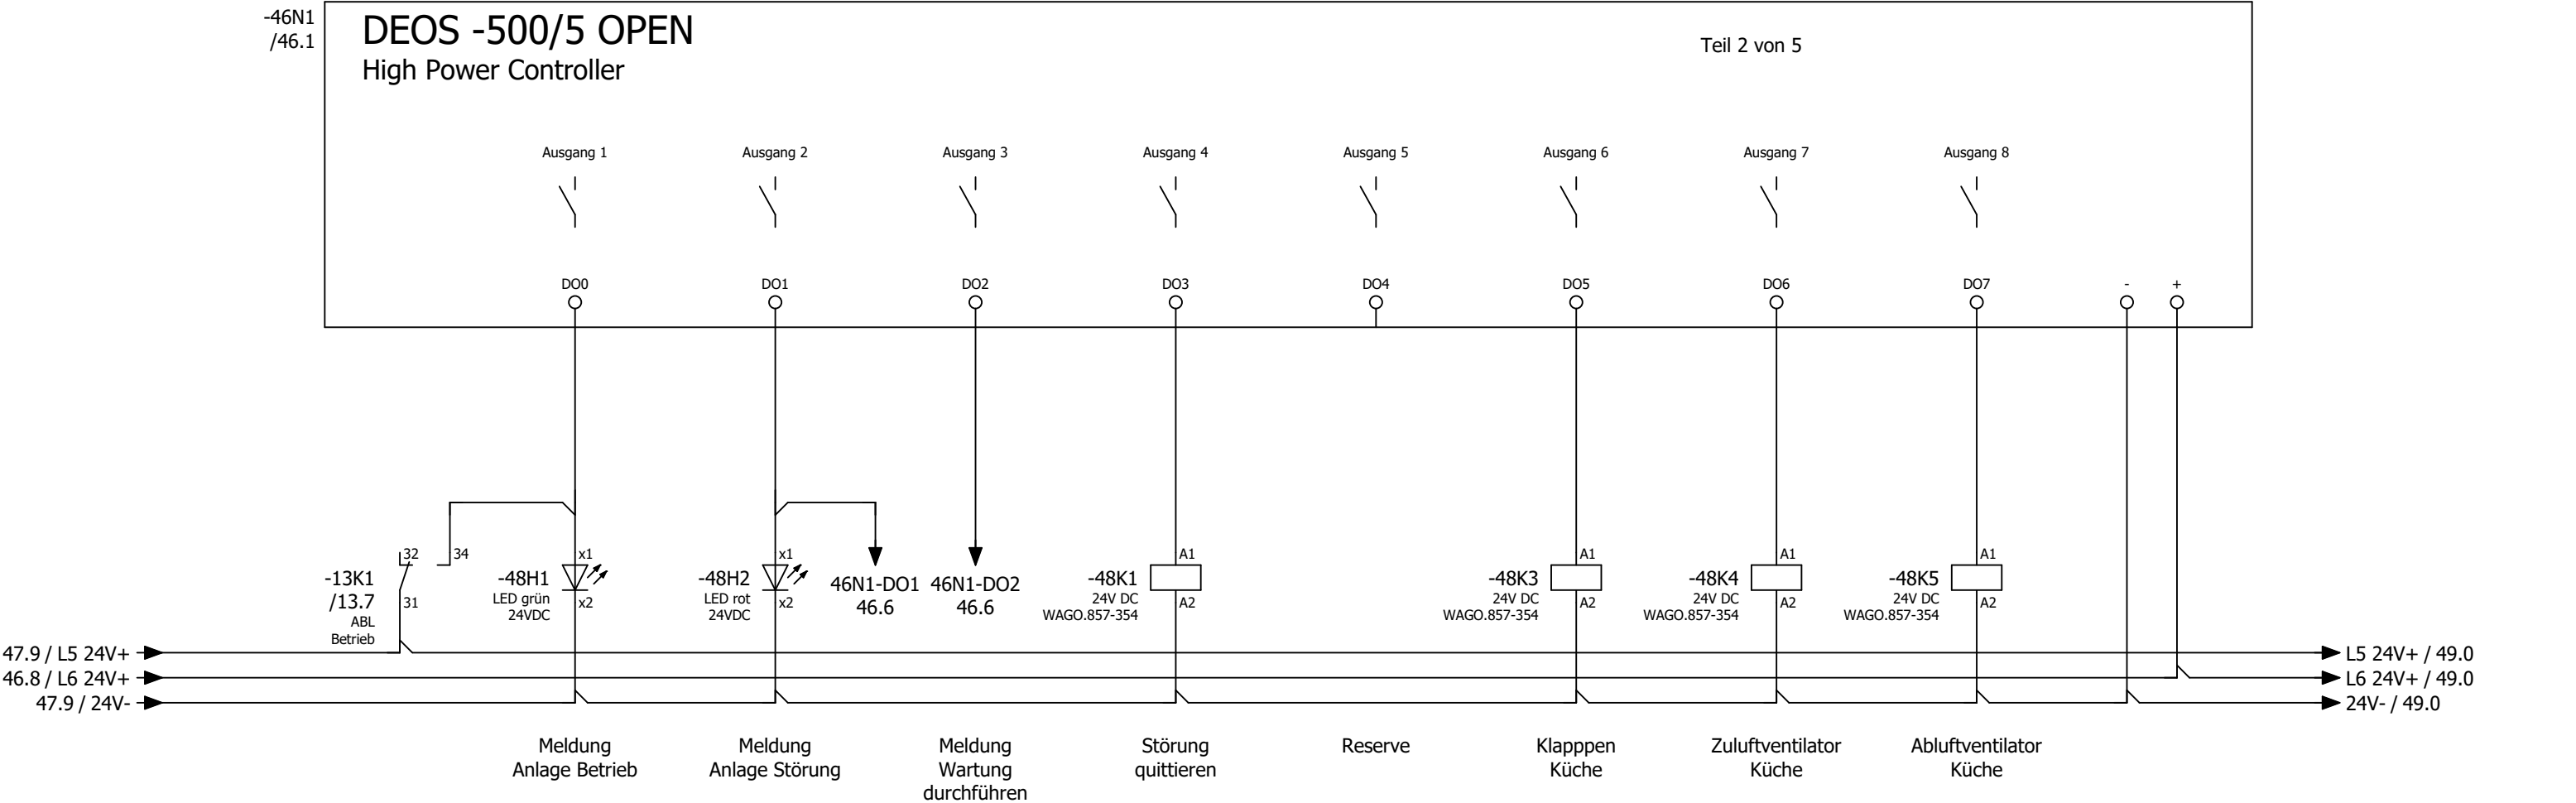


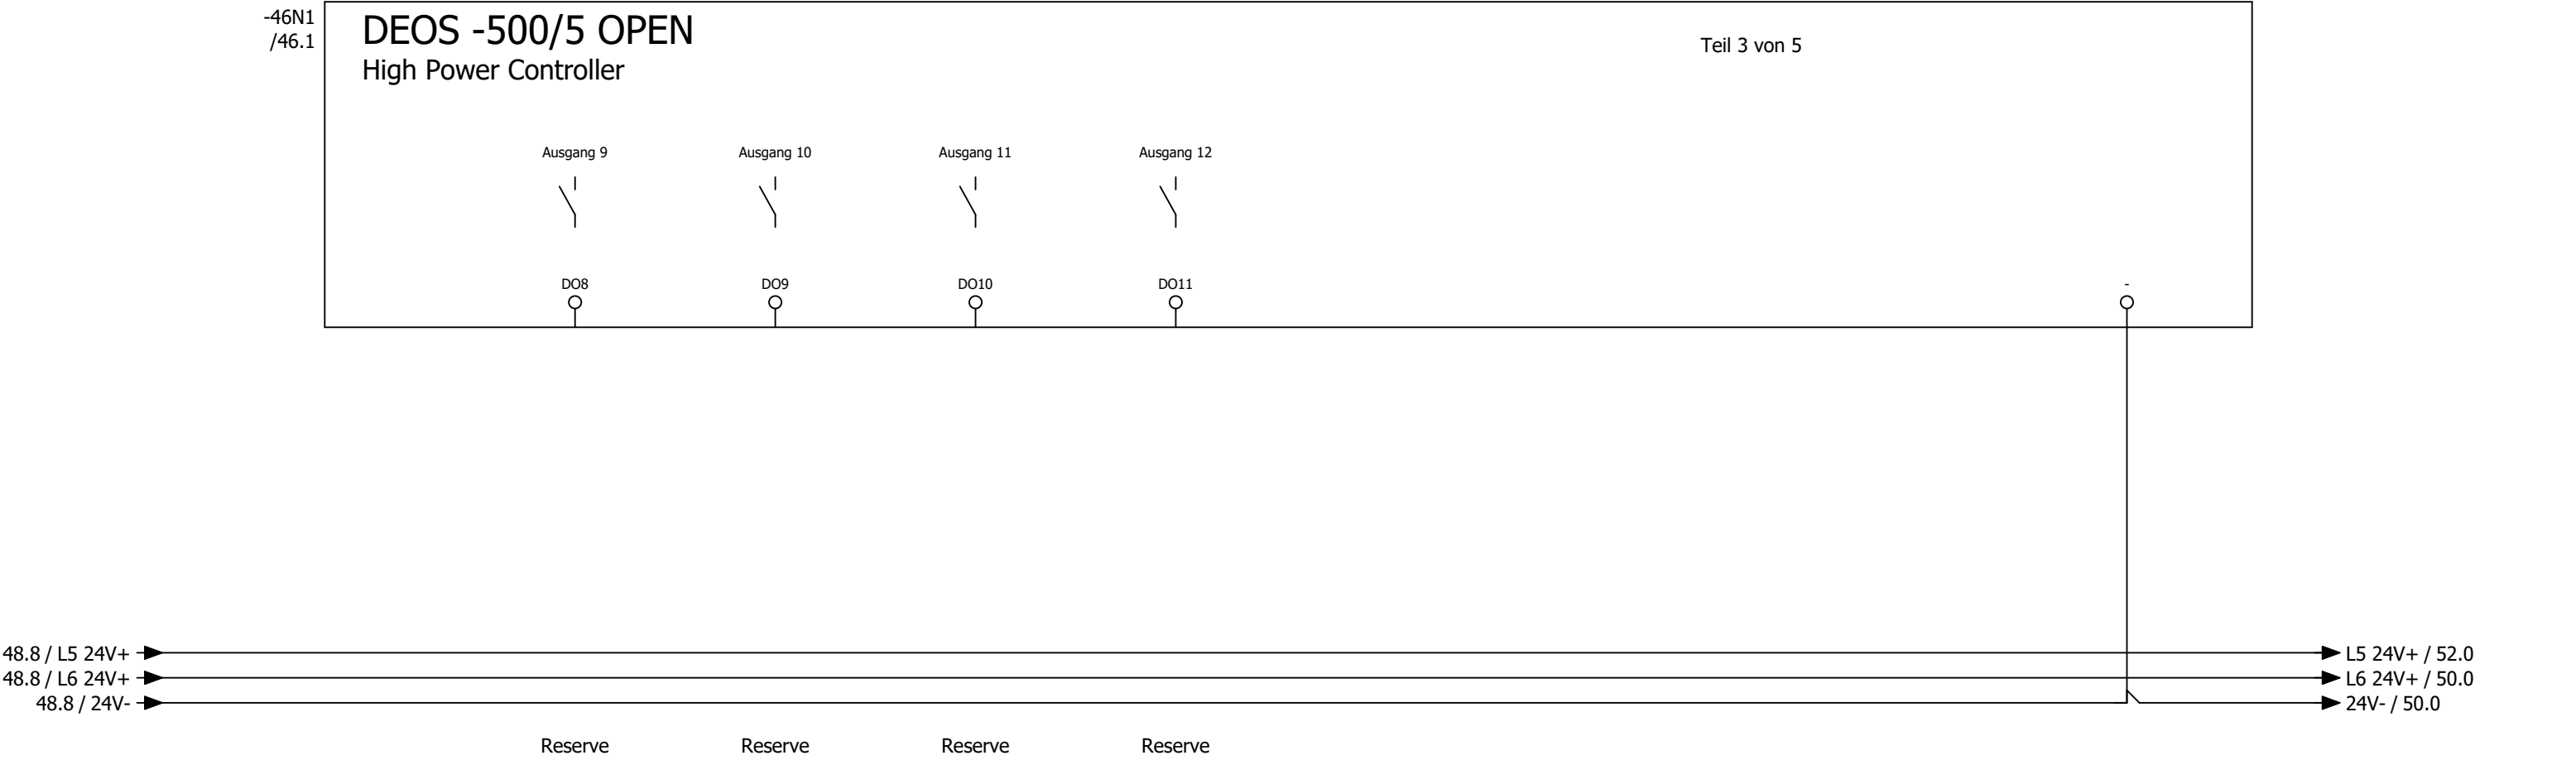

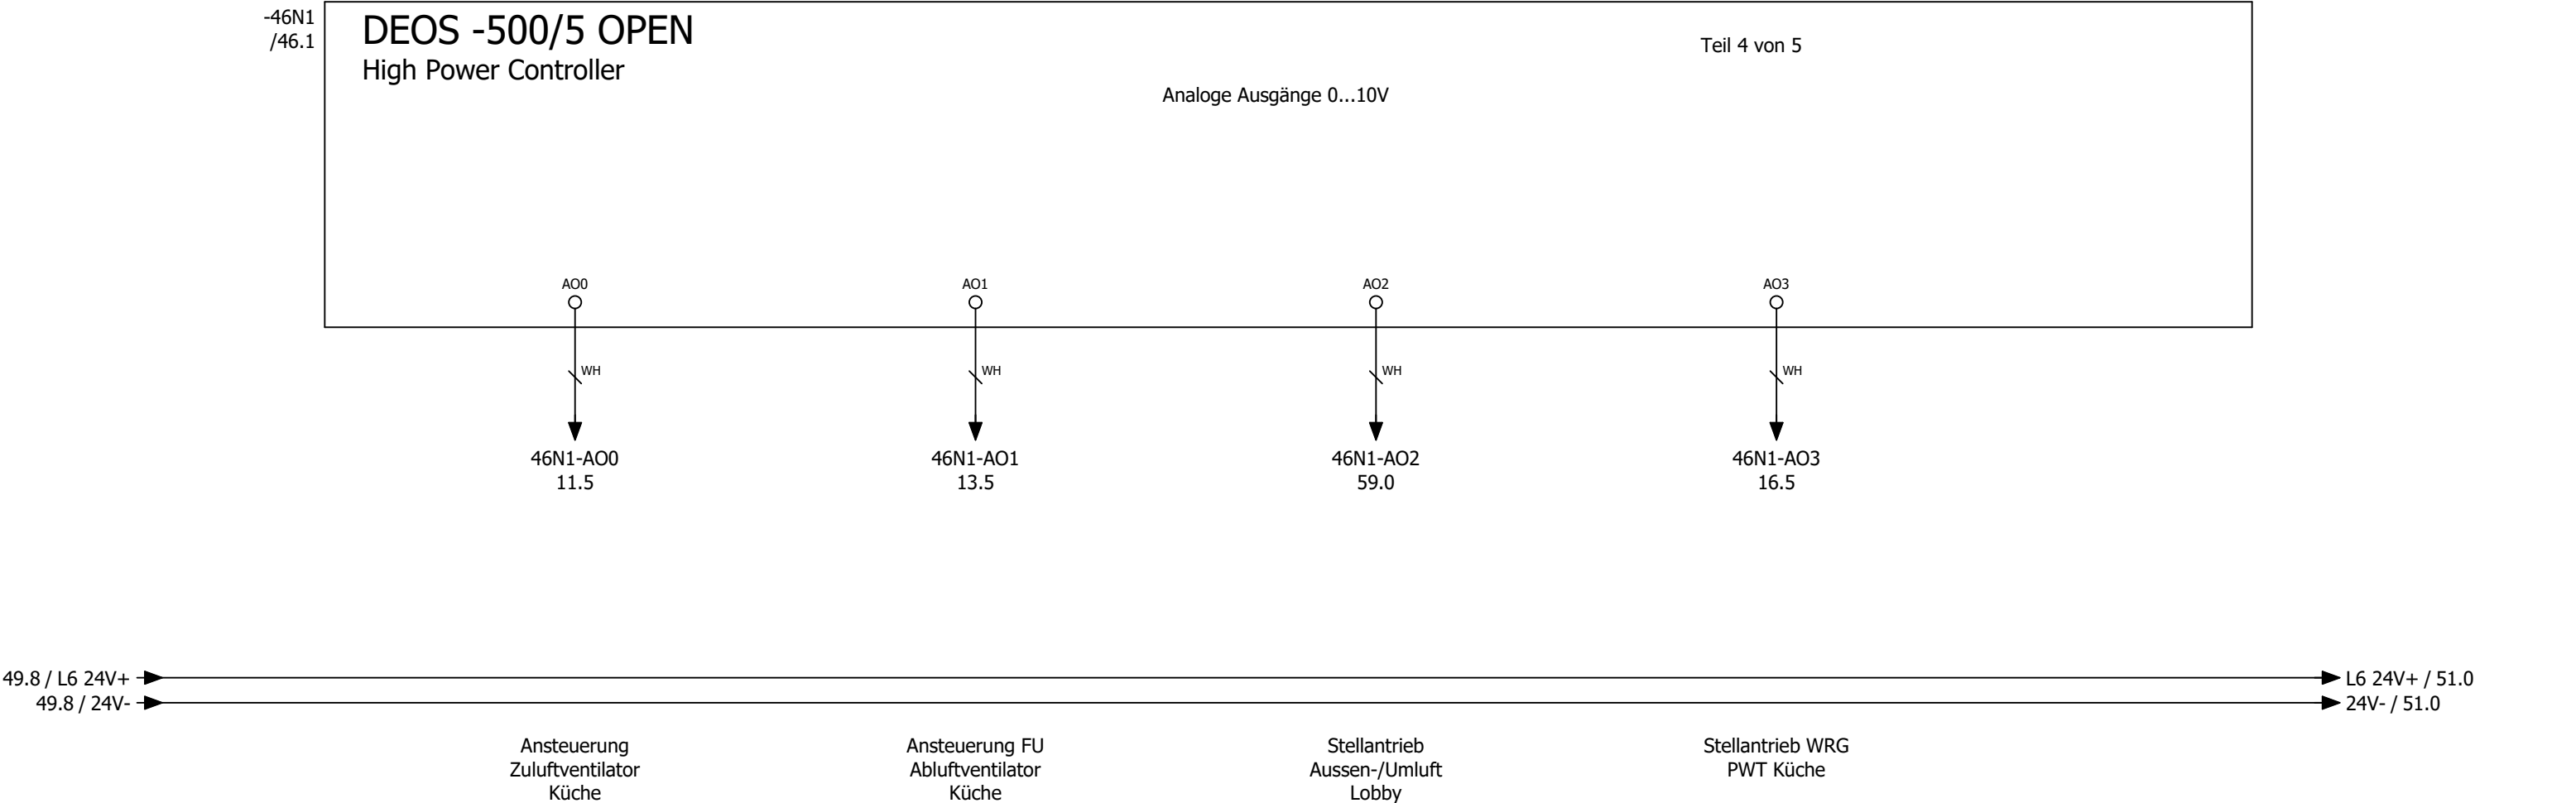

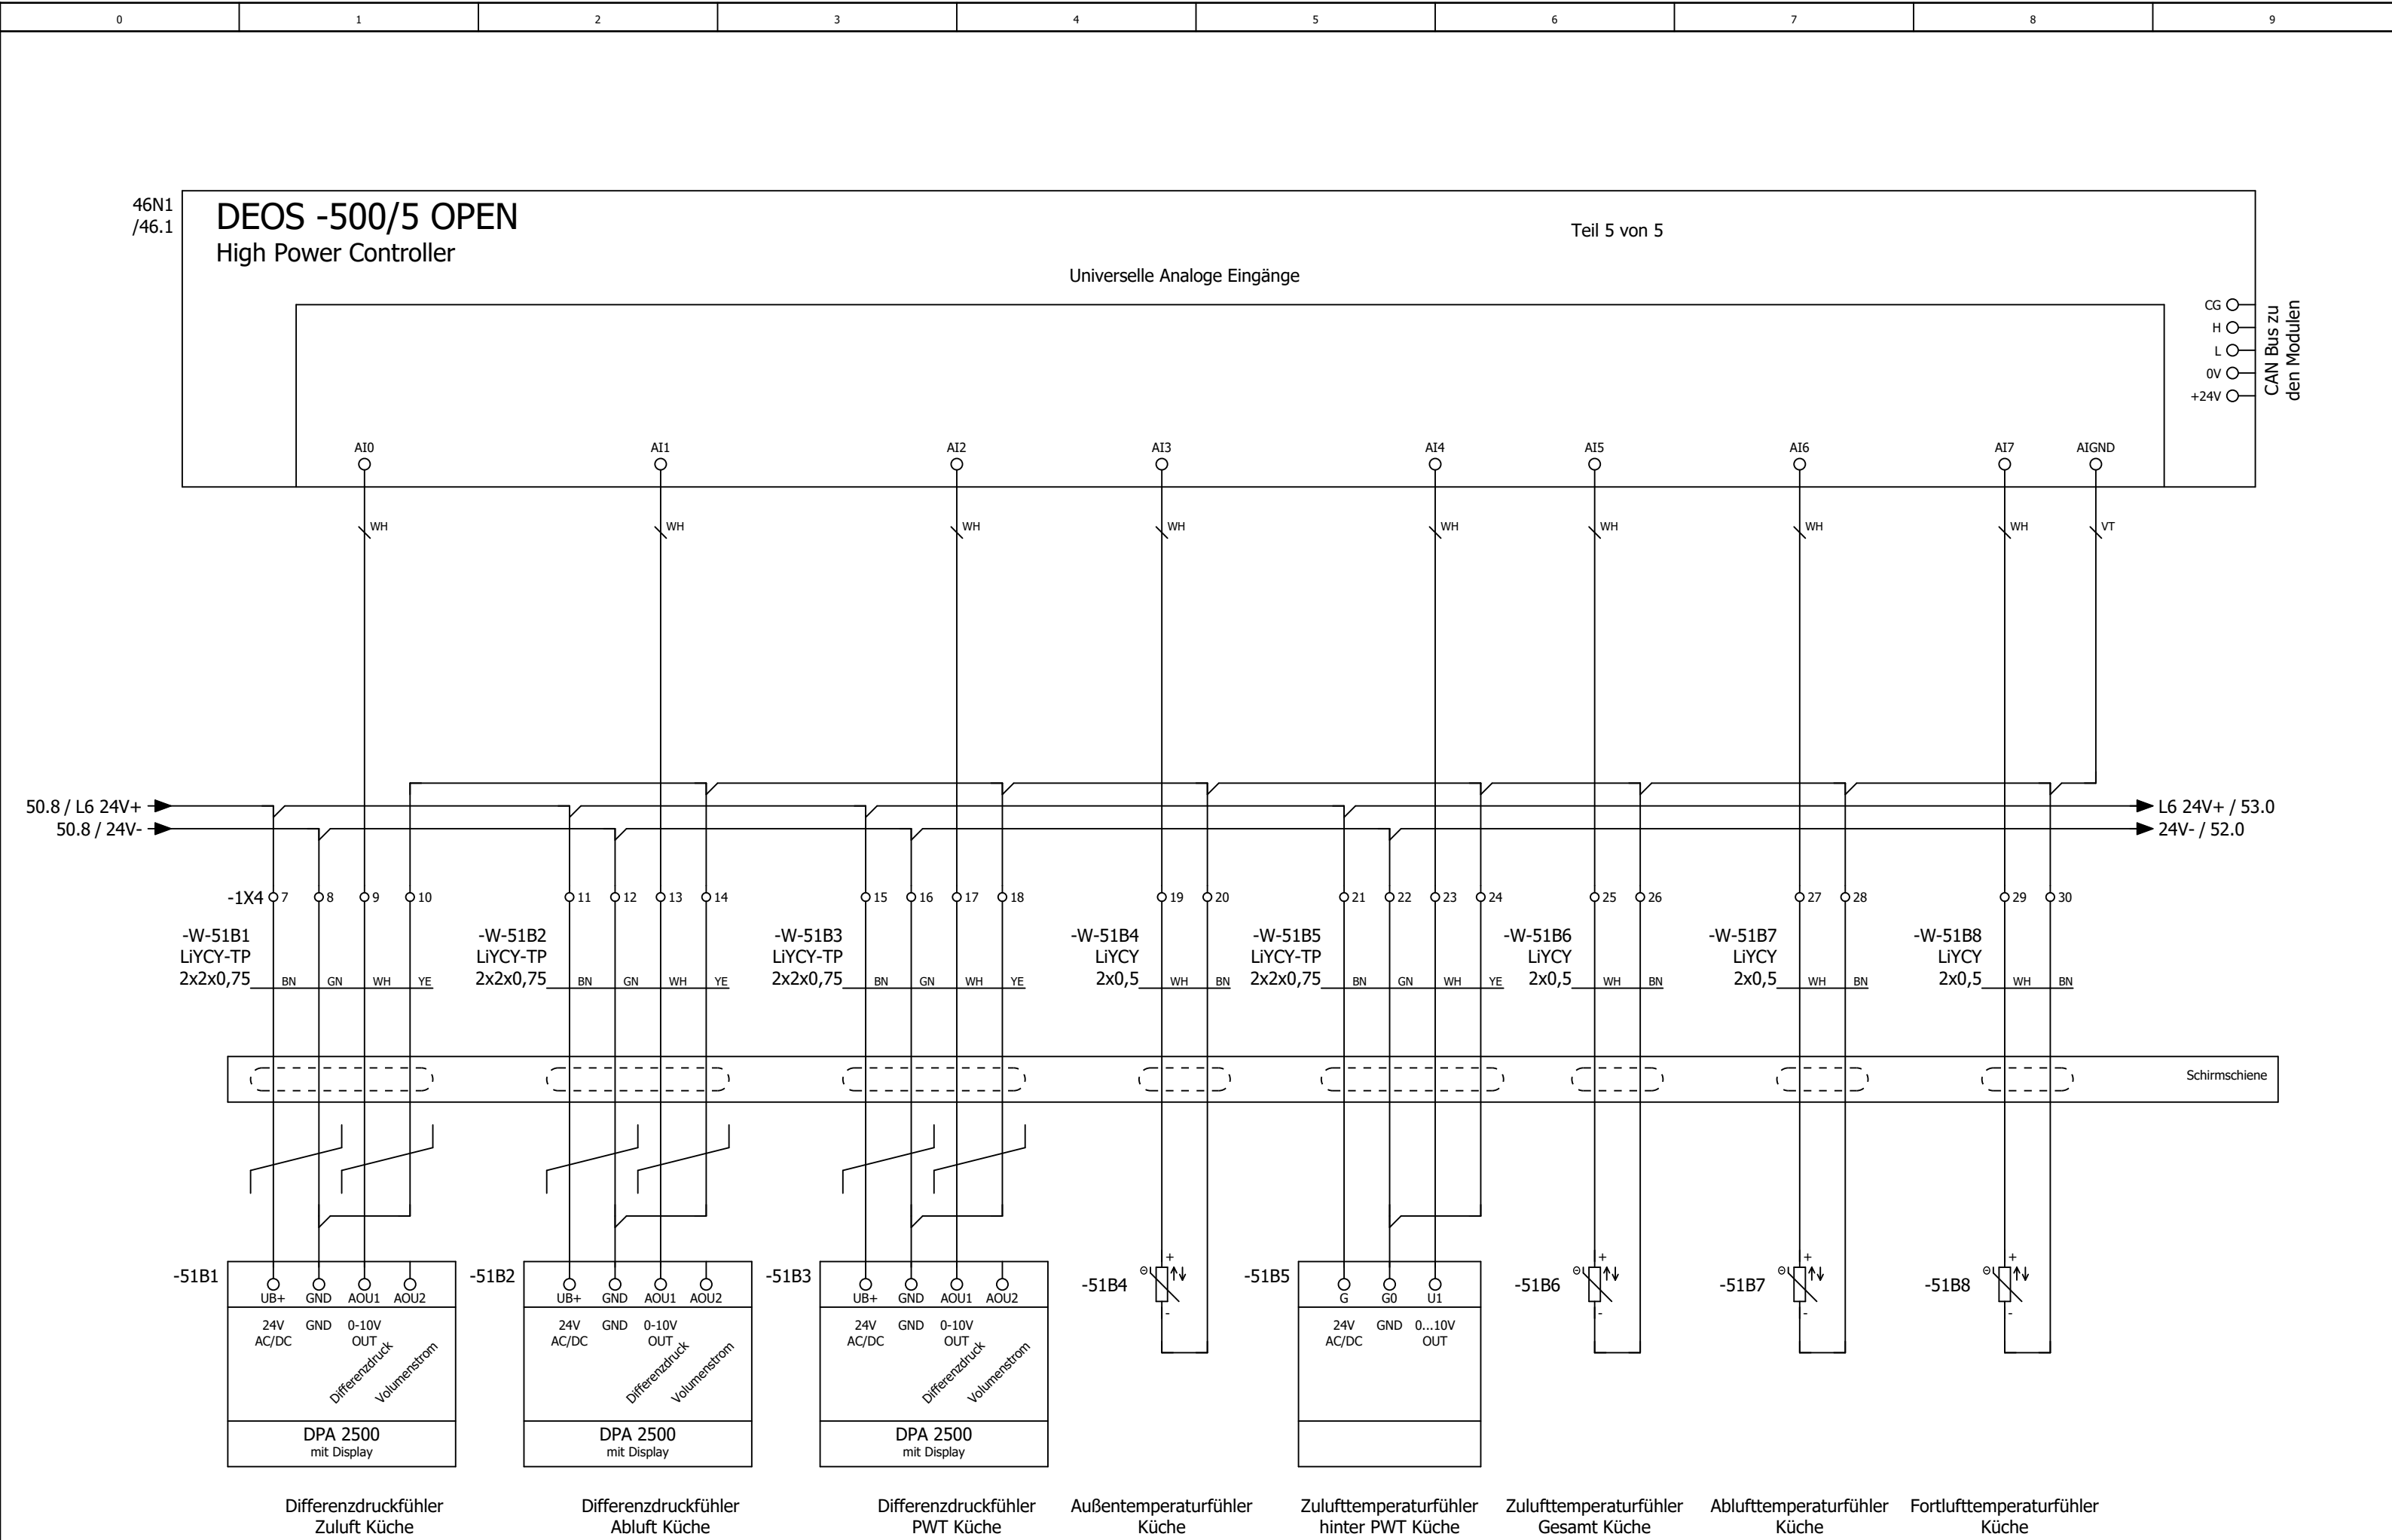

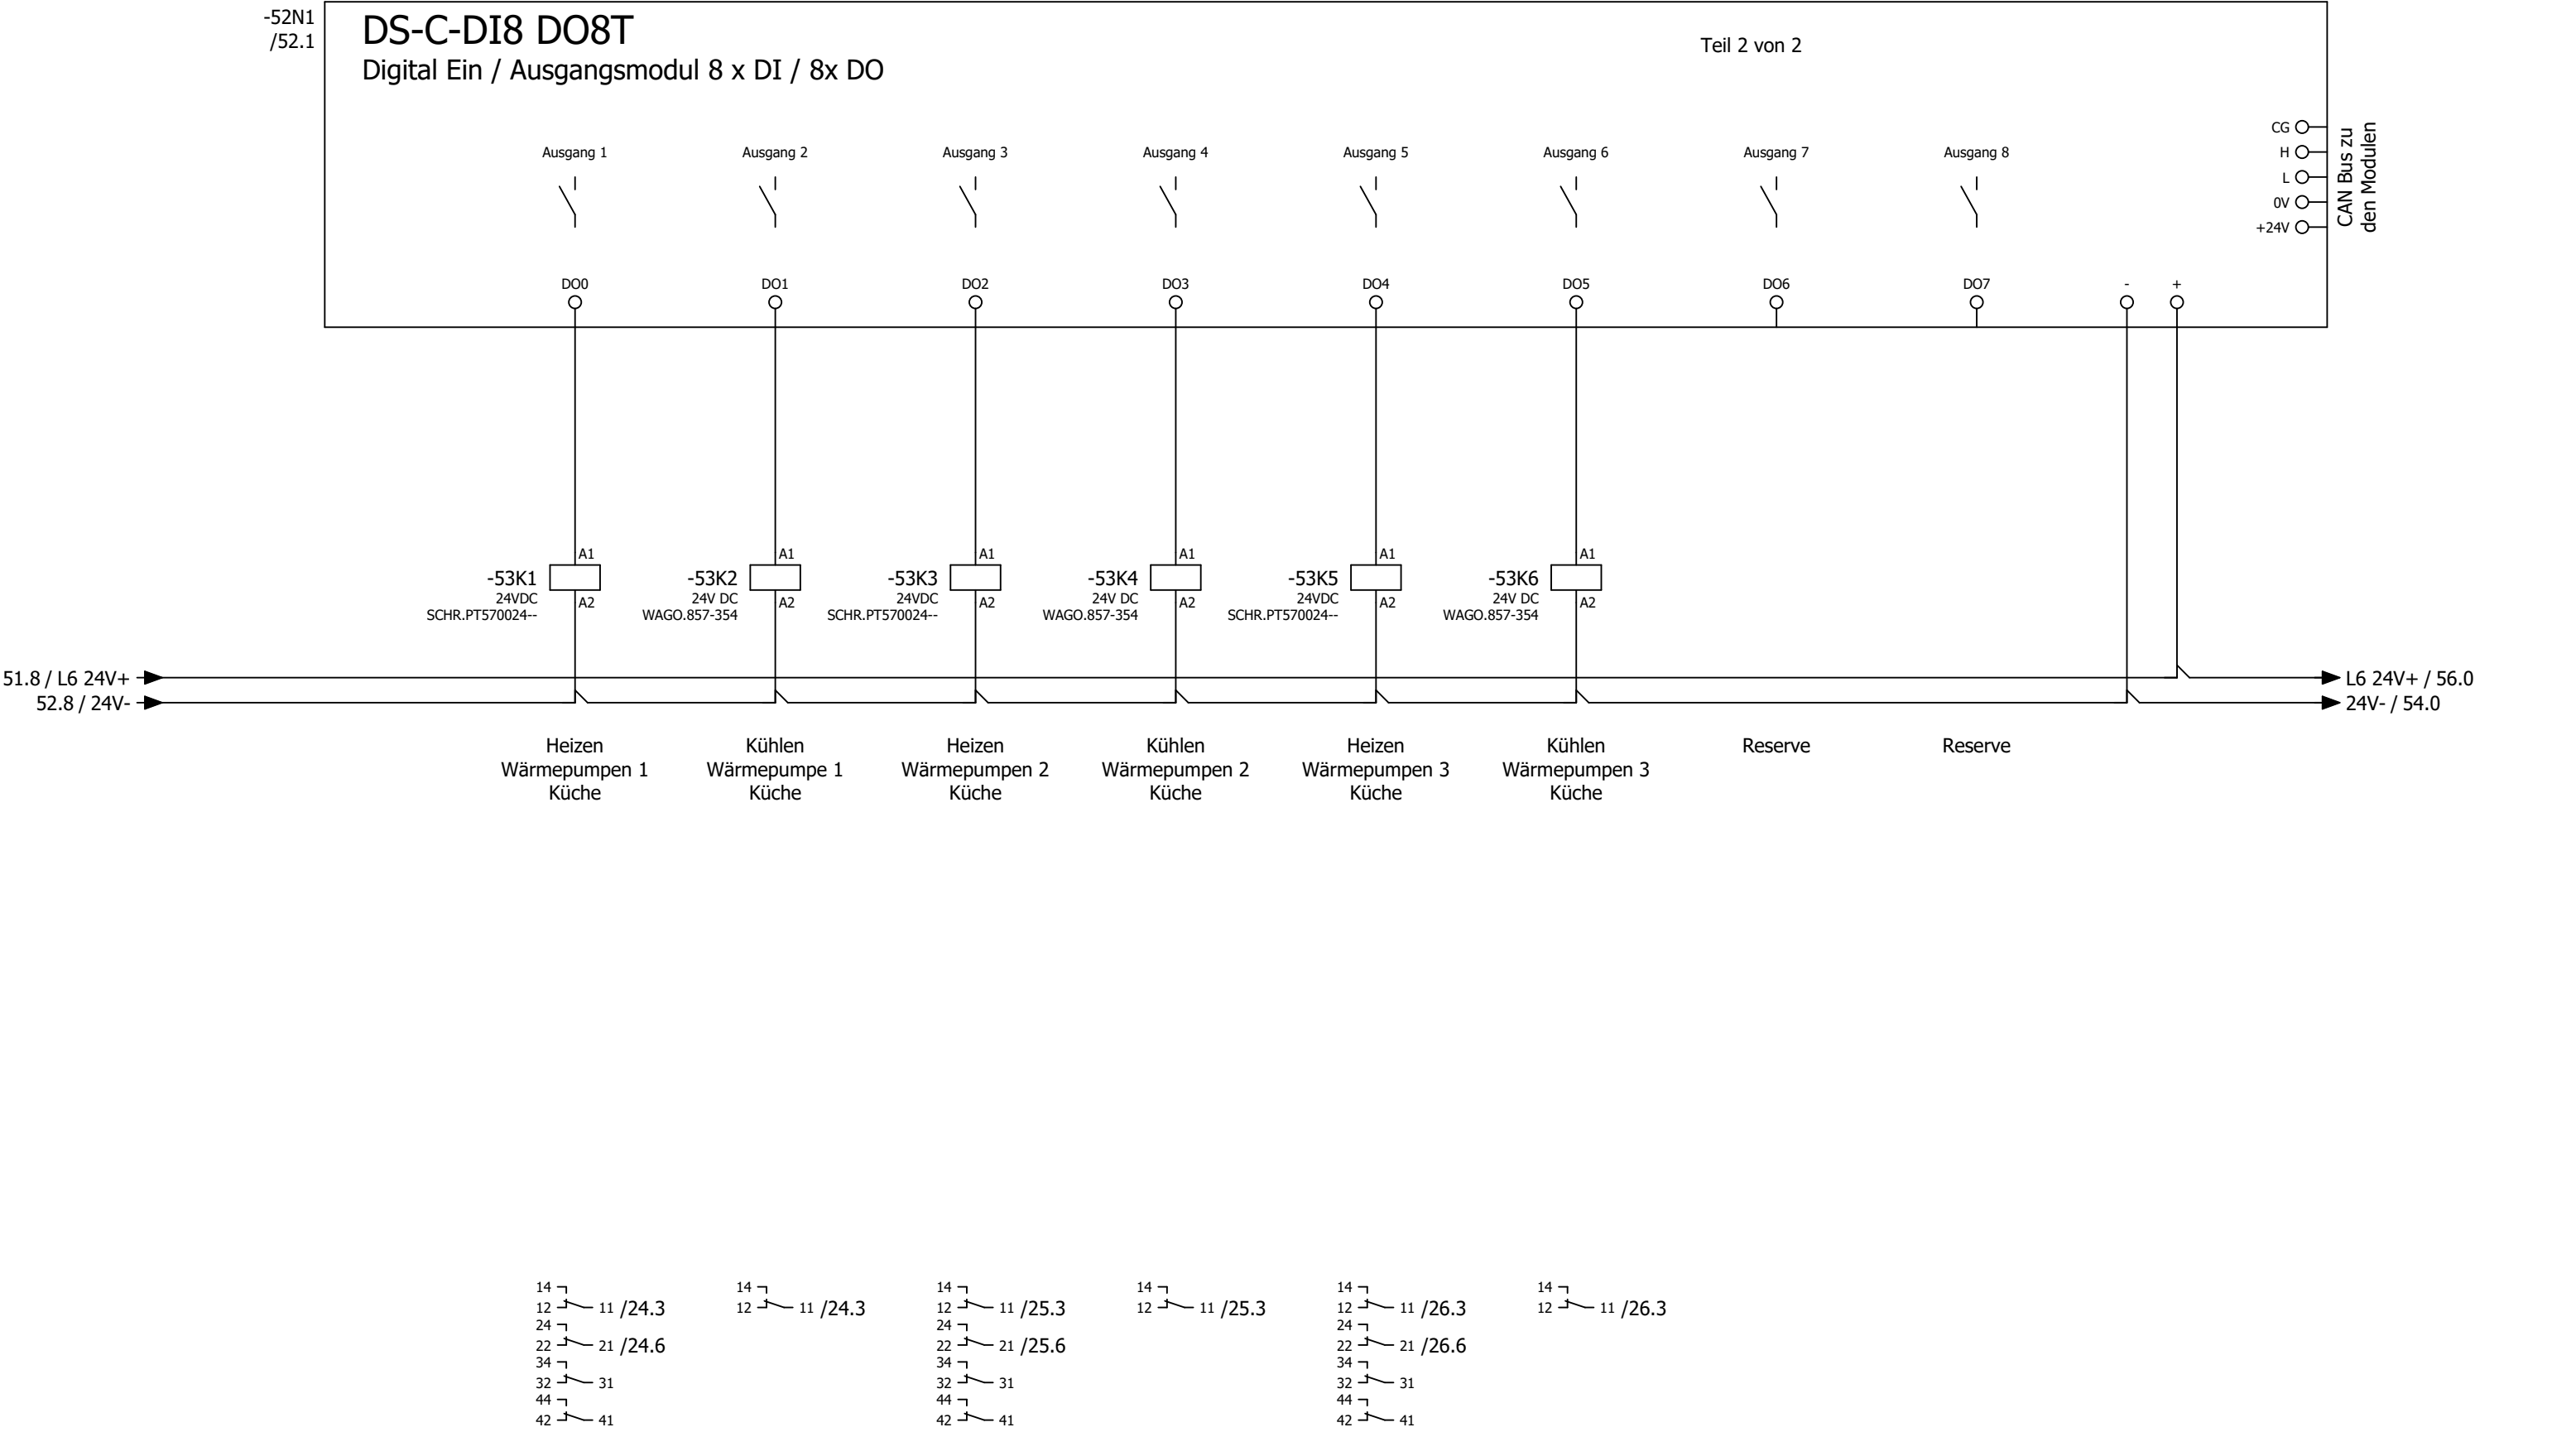

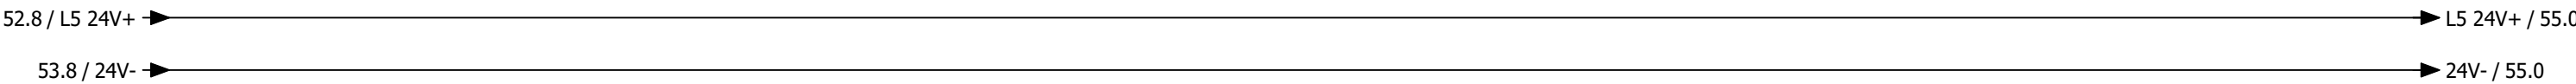

Reserve





0	1	2	3	4	5	6	7	8	9
---	---	---	---	---	---	---	---	---	---


Anlage


Lüftung Lobby


=RLT_1/59						72							
			Datum	01.10.2025	Mc Donald ´s NL Venray Lüftung Küche und Lobby			Anlagenkennzeichen Lüftung Lobby				= RLT_2	
			Bearb.	daniel.preuss								+	Blatt
			Gepr	M. Wagner						Kundennr.: 7490		4631a	
Änderung	Datum	Name	Urspr		Ersatz von	Ersetzt durch							

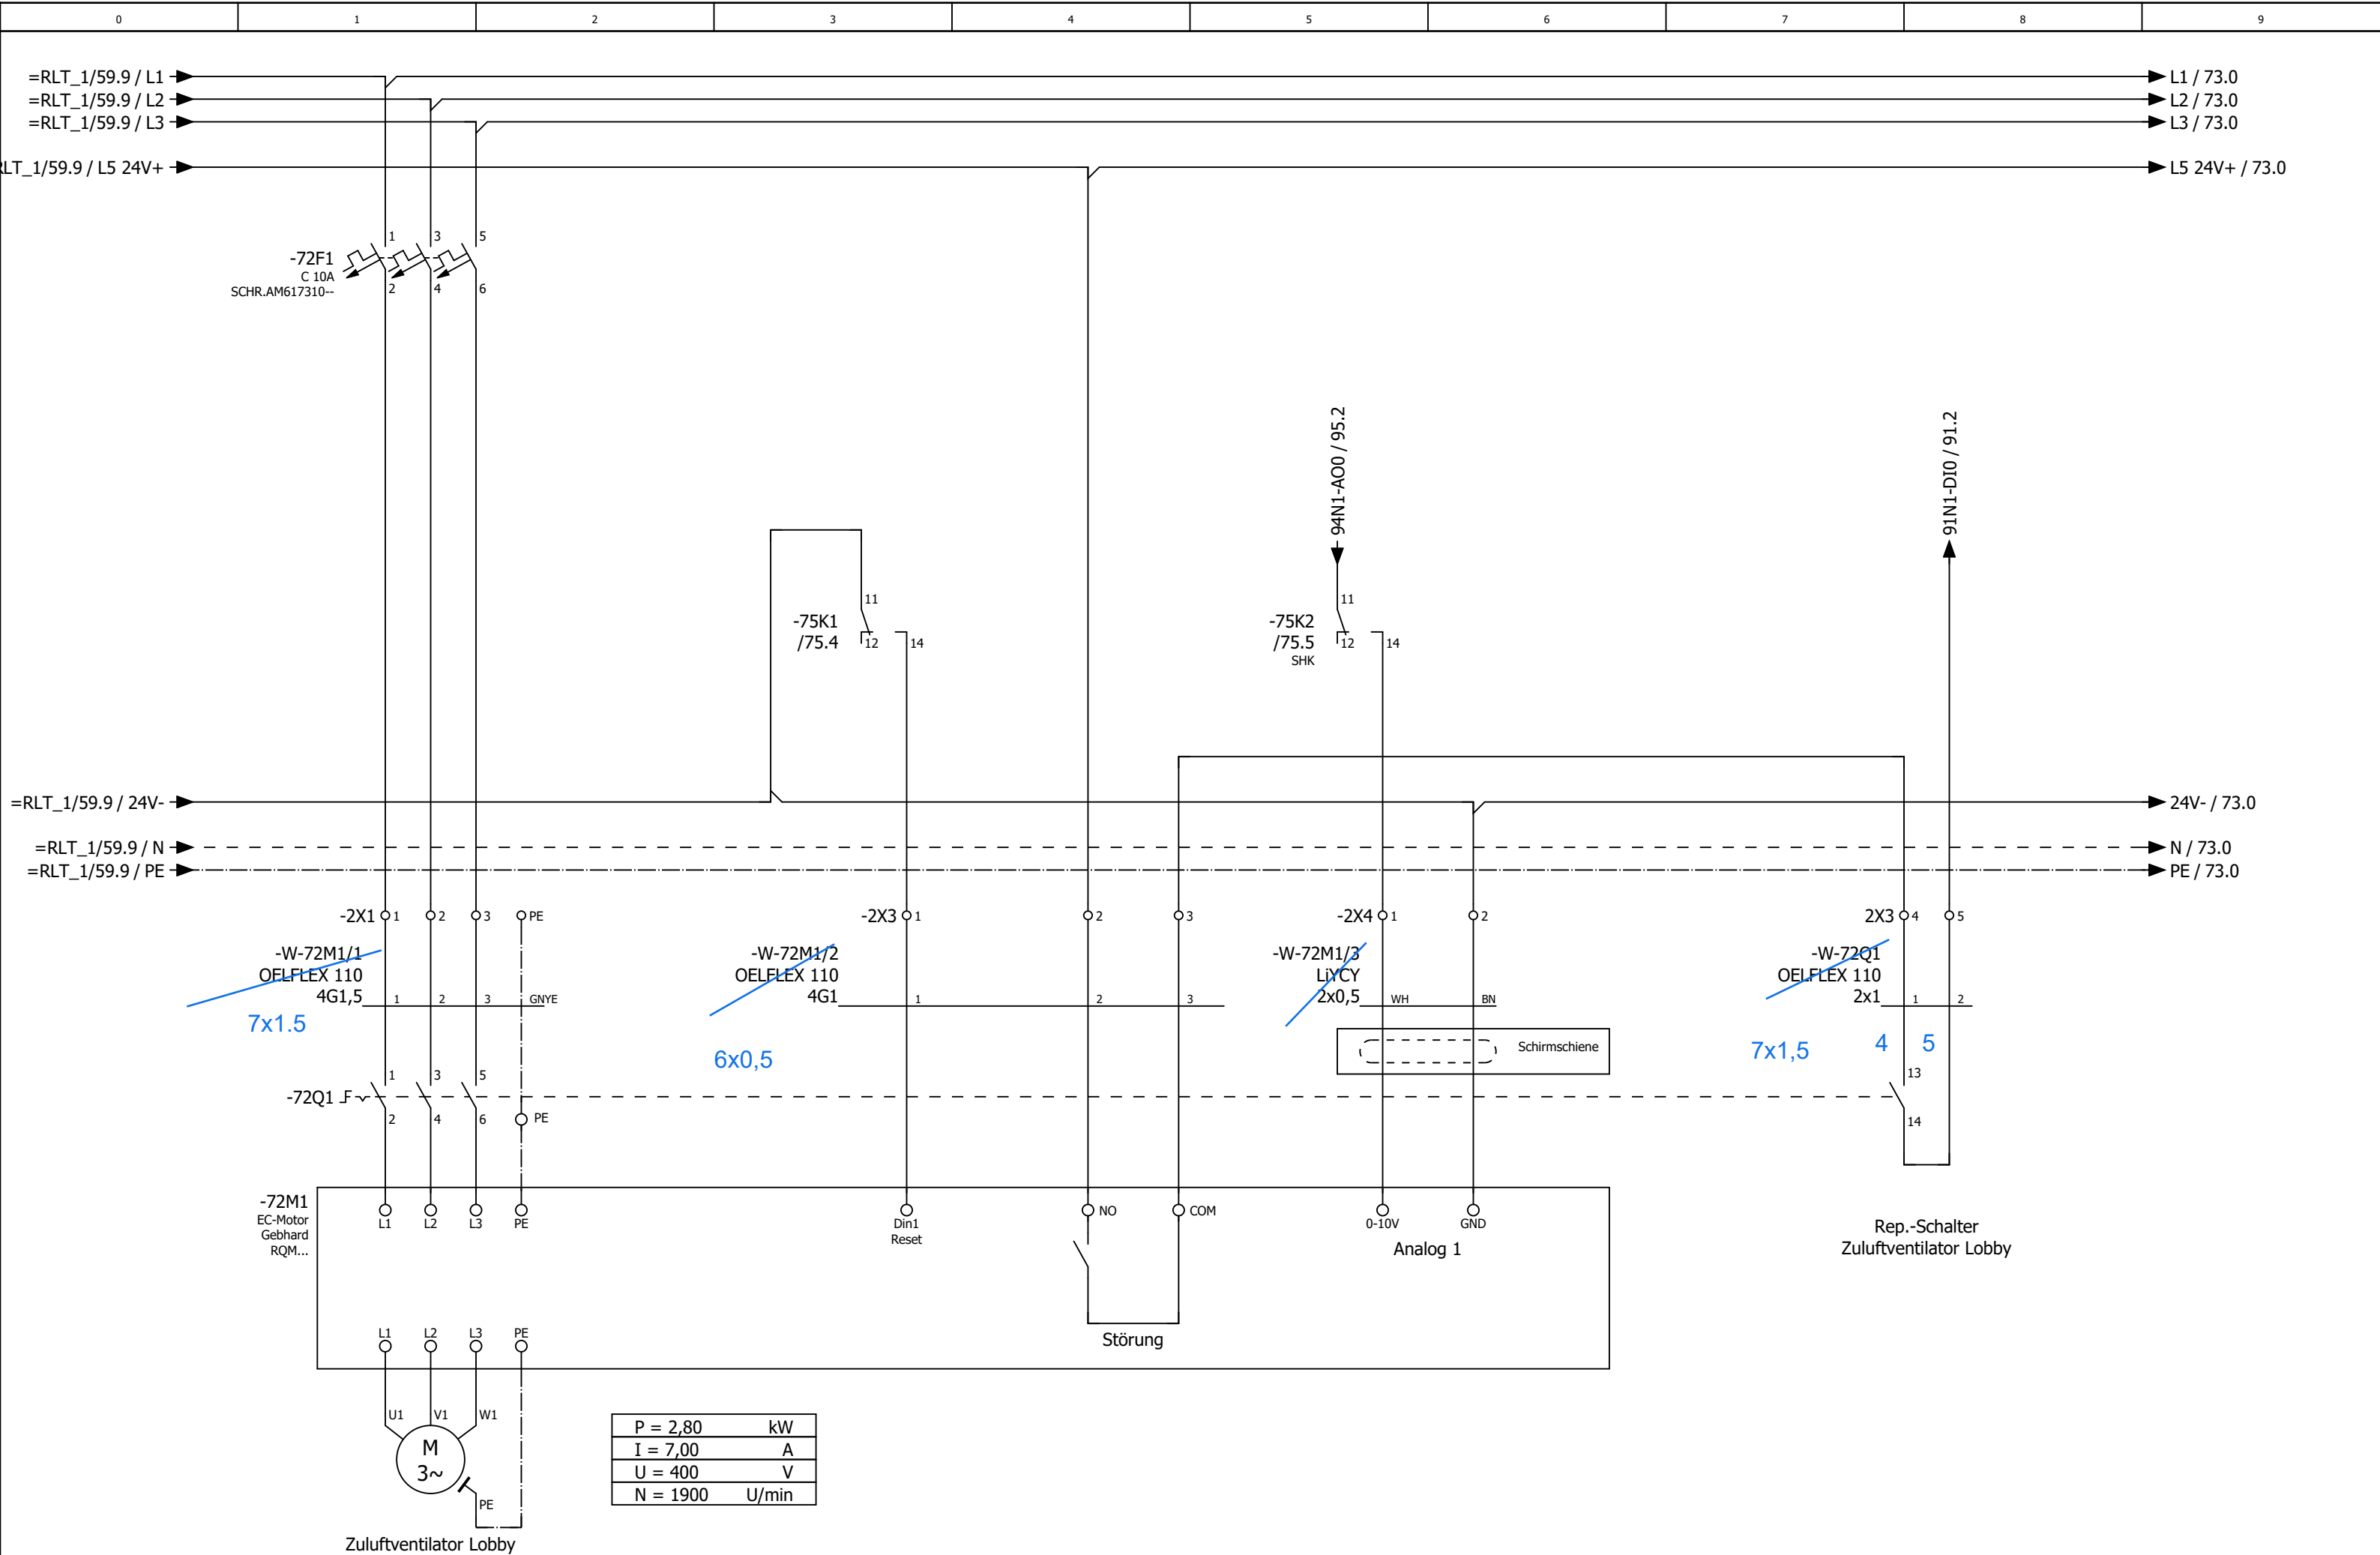


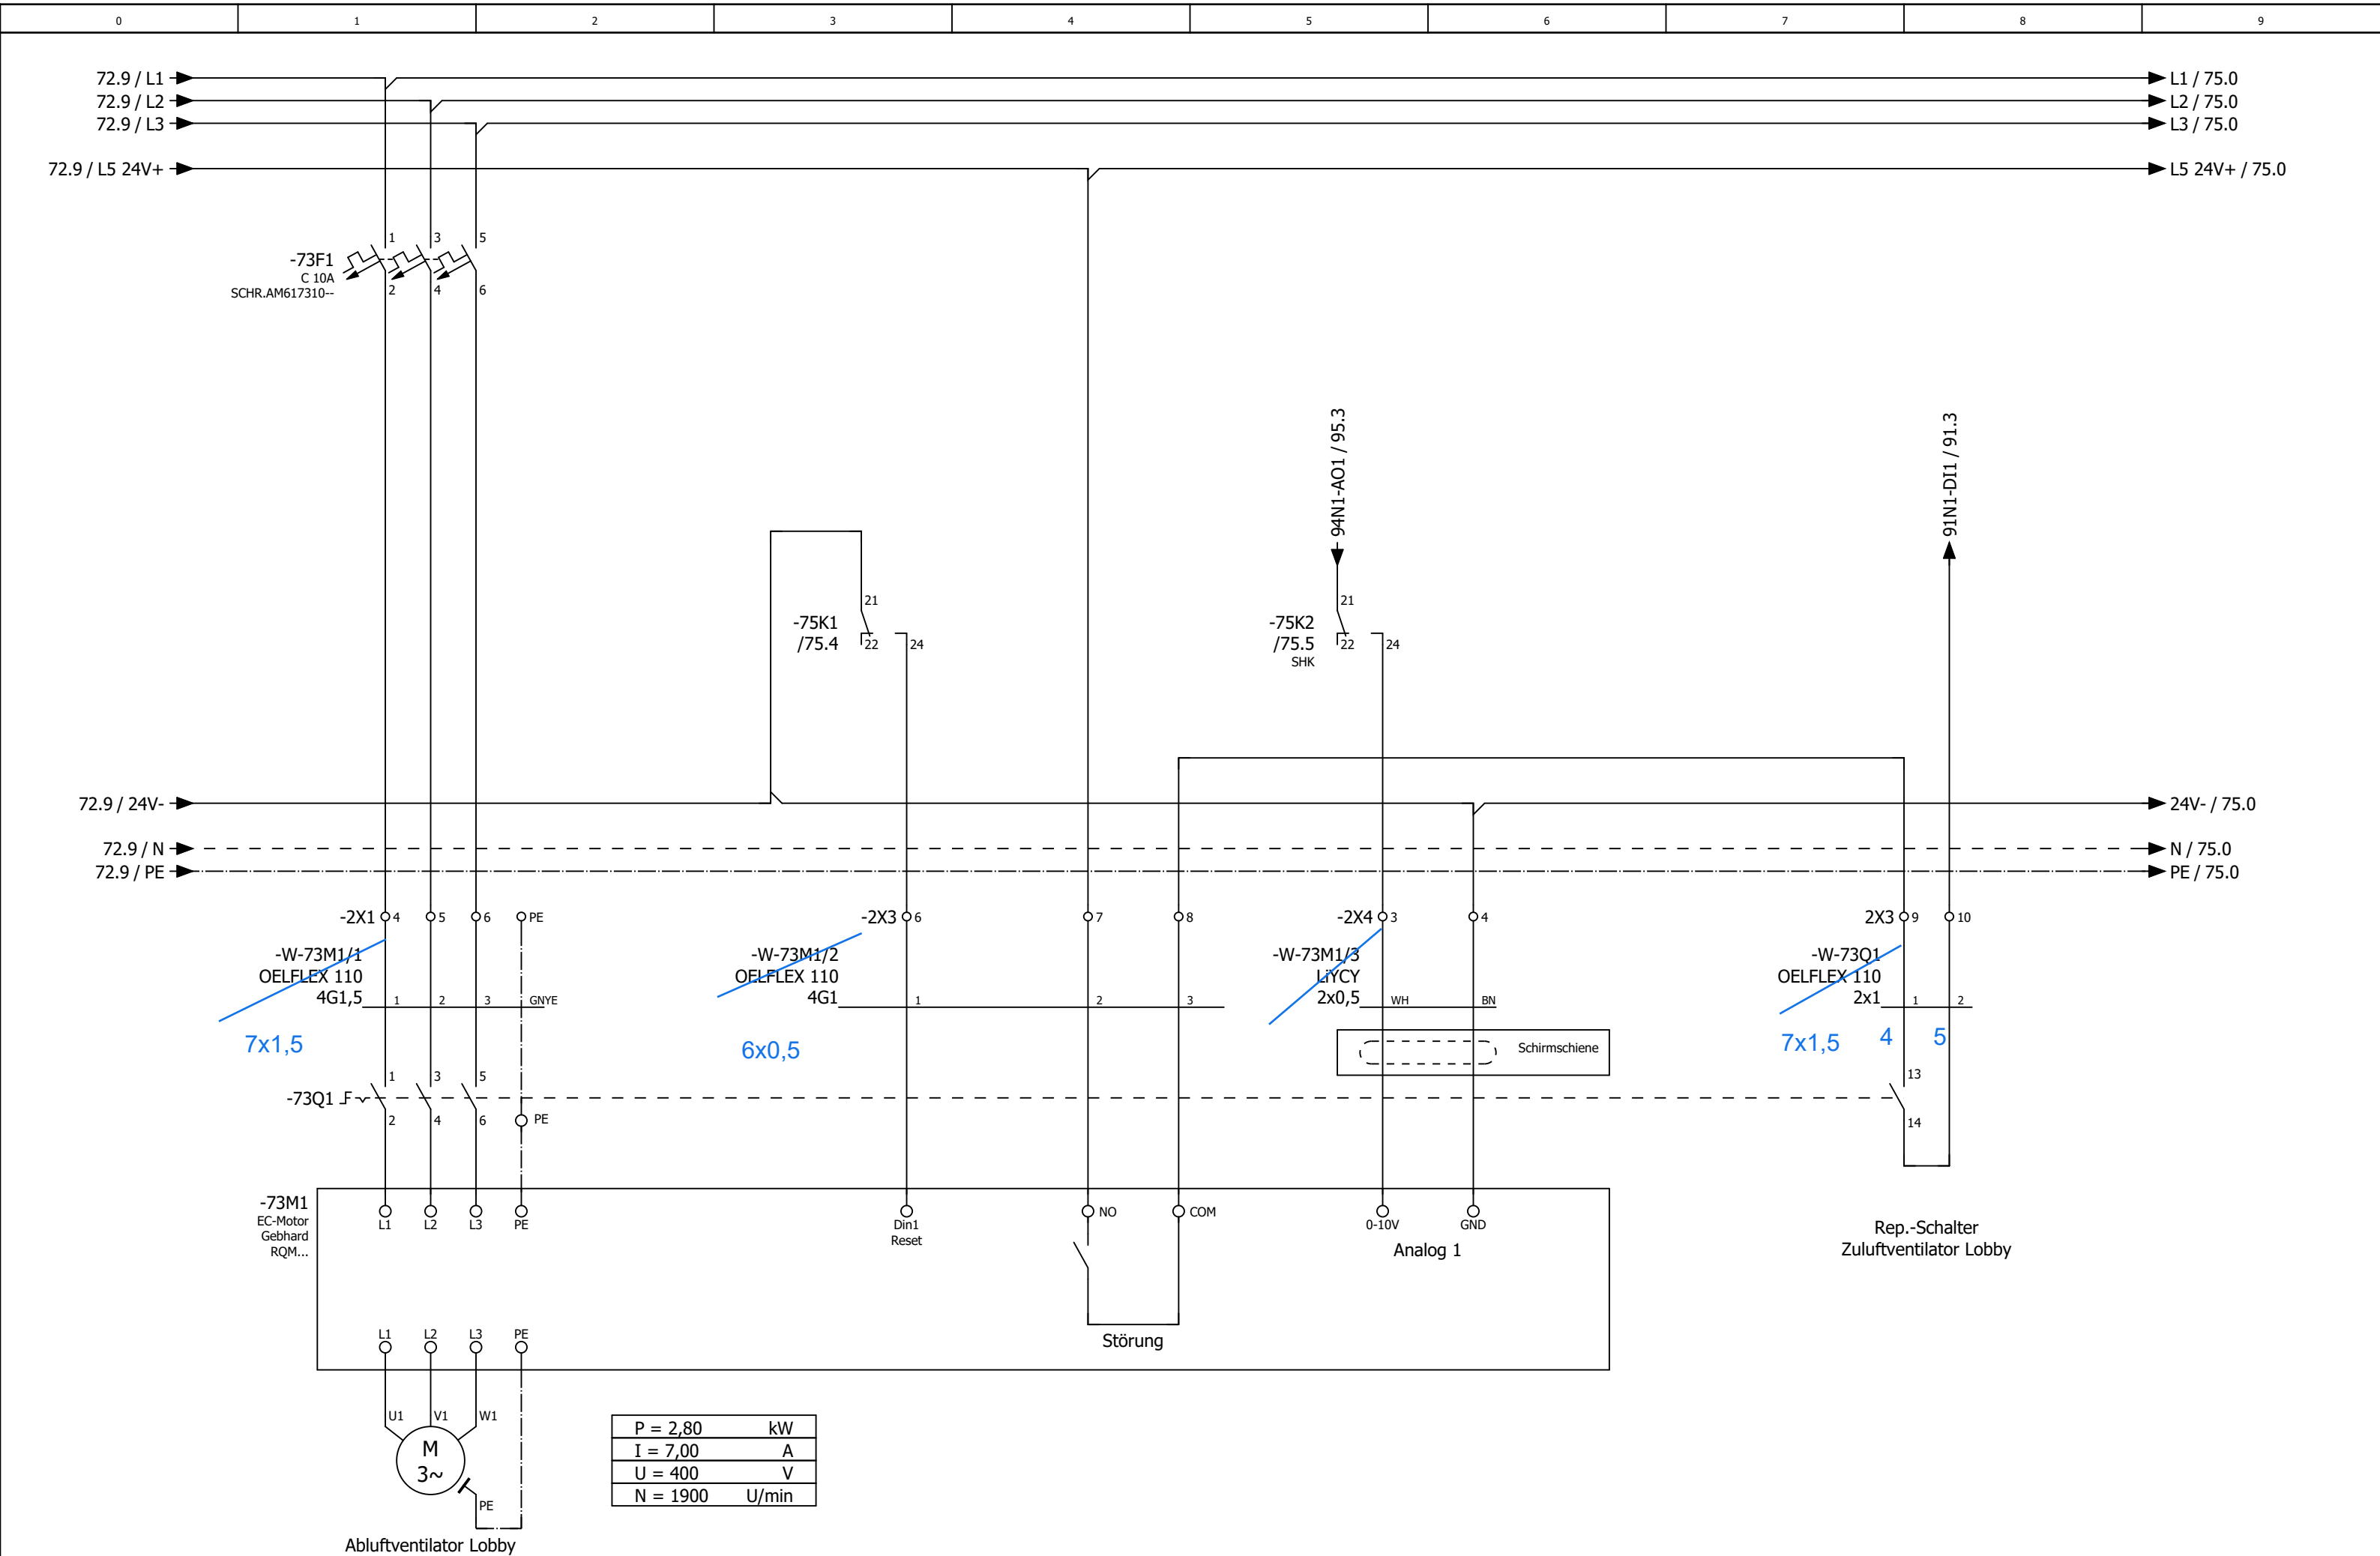


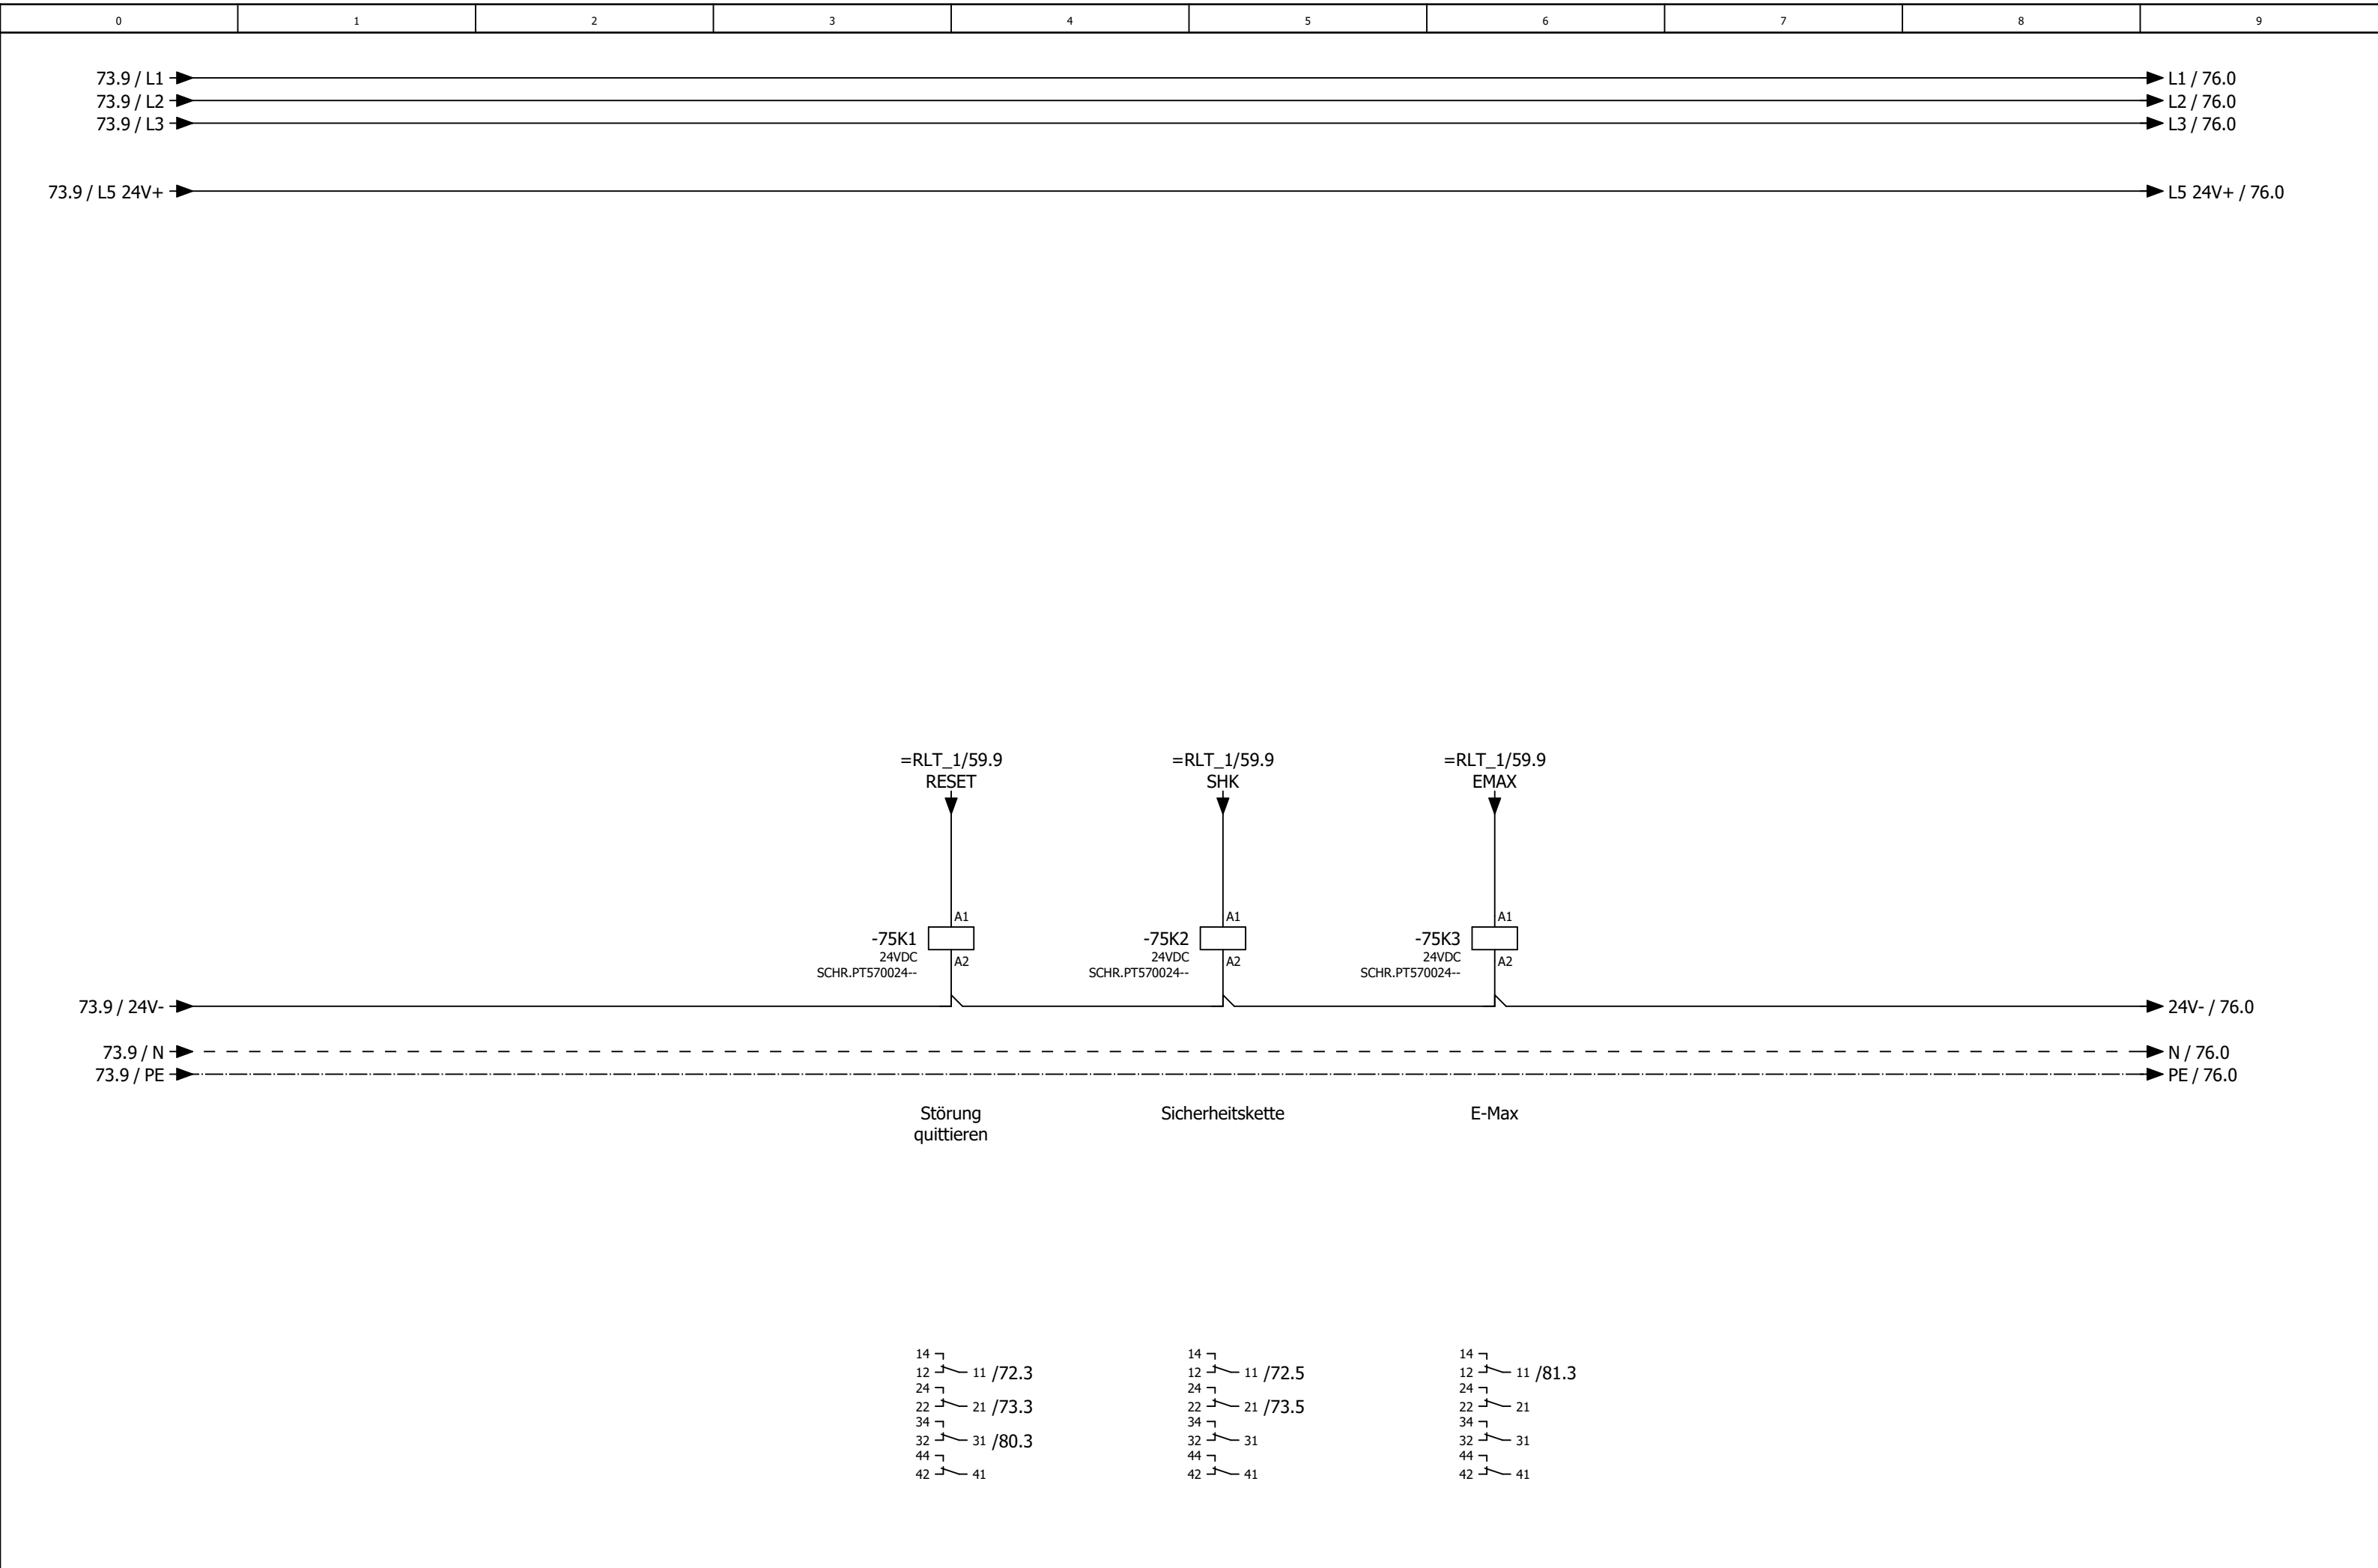


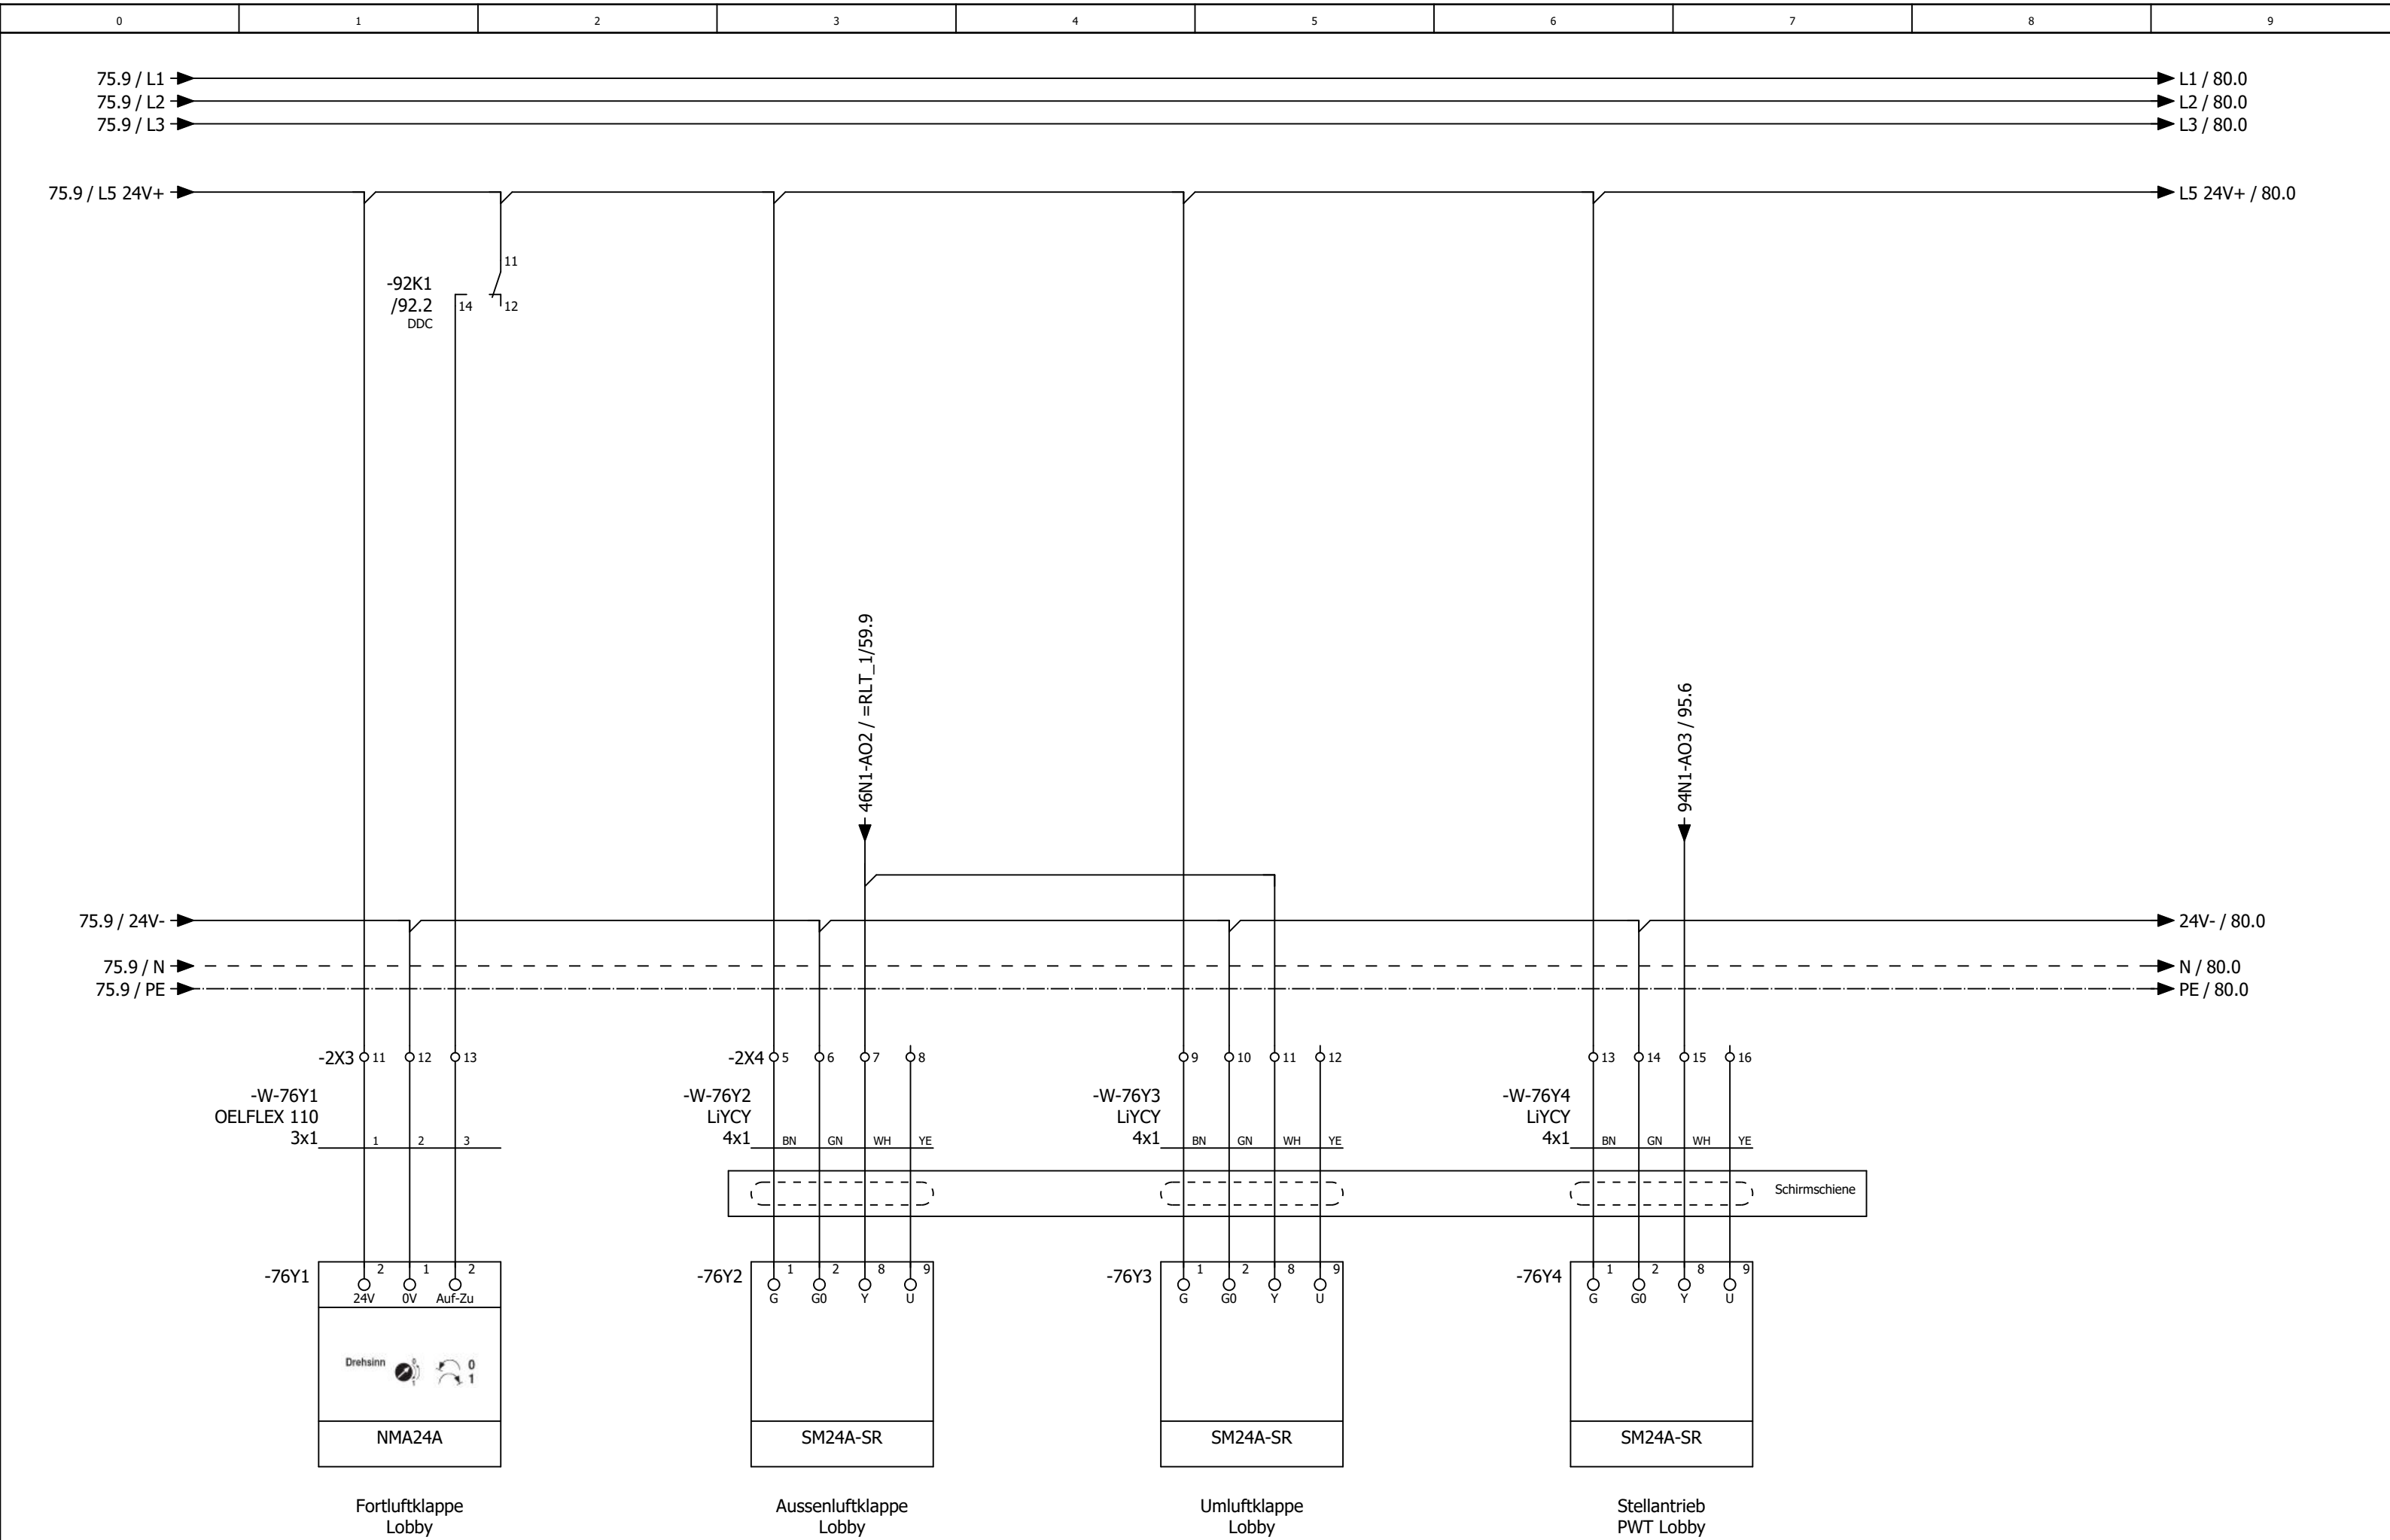

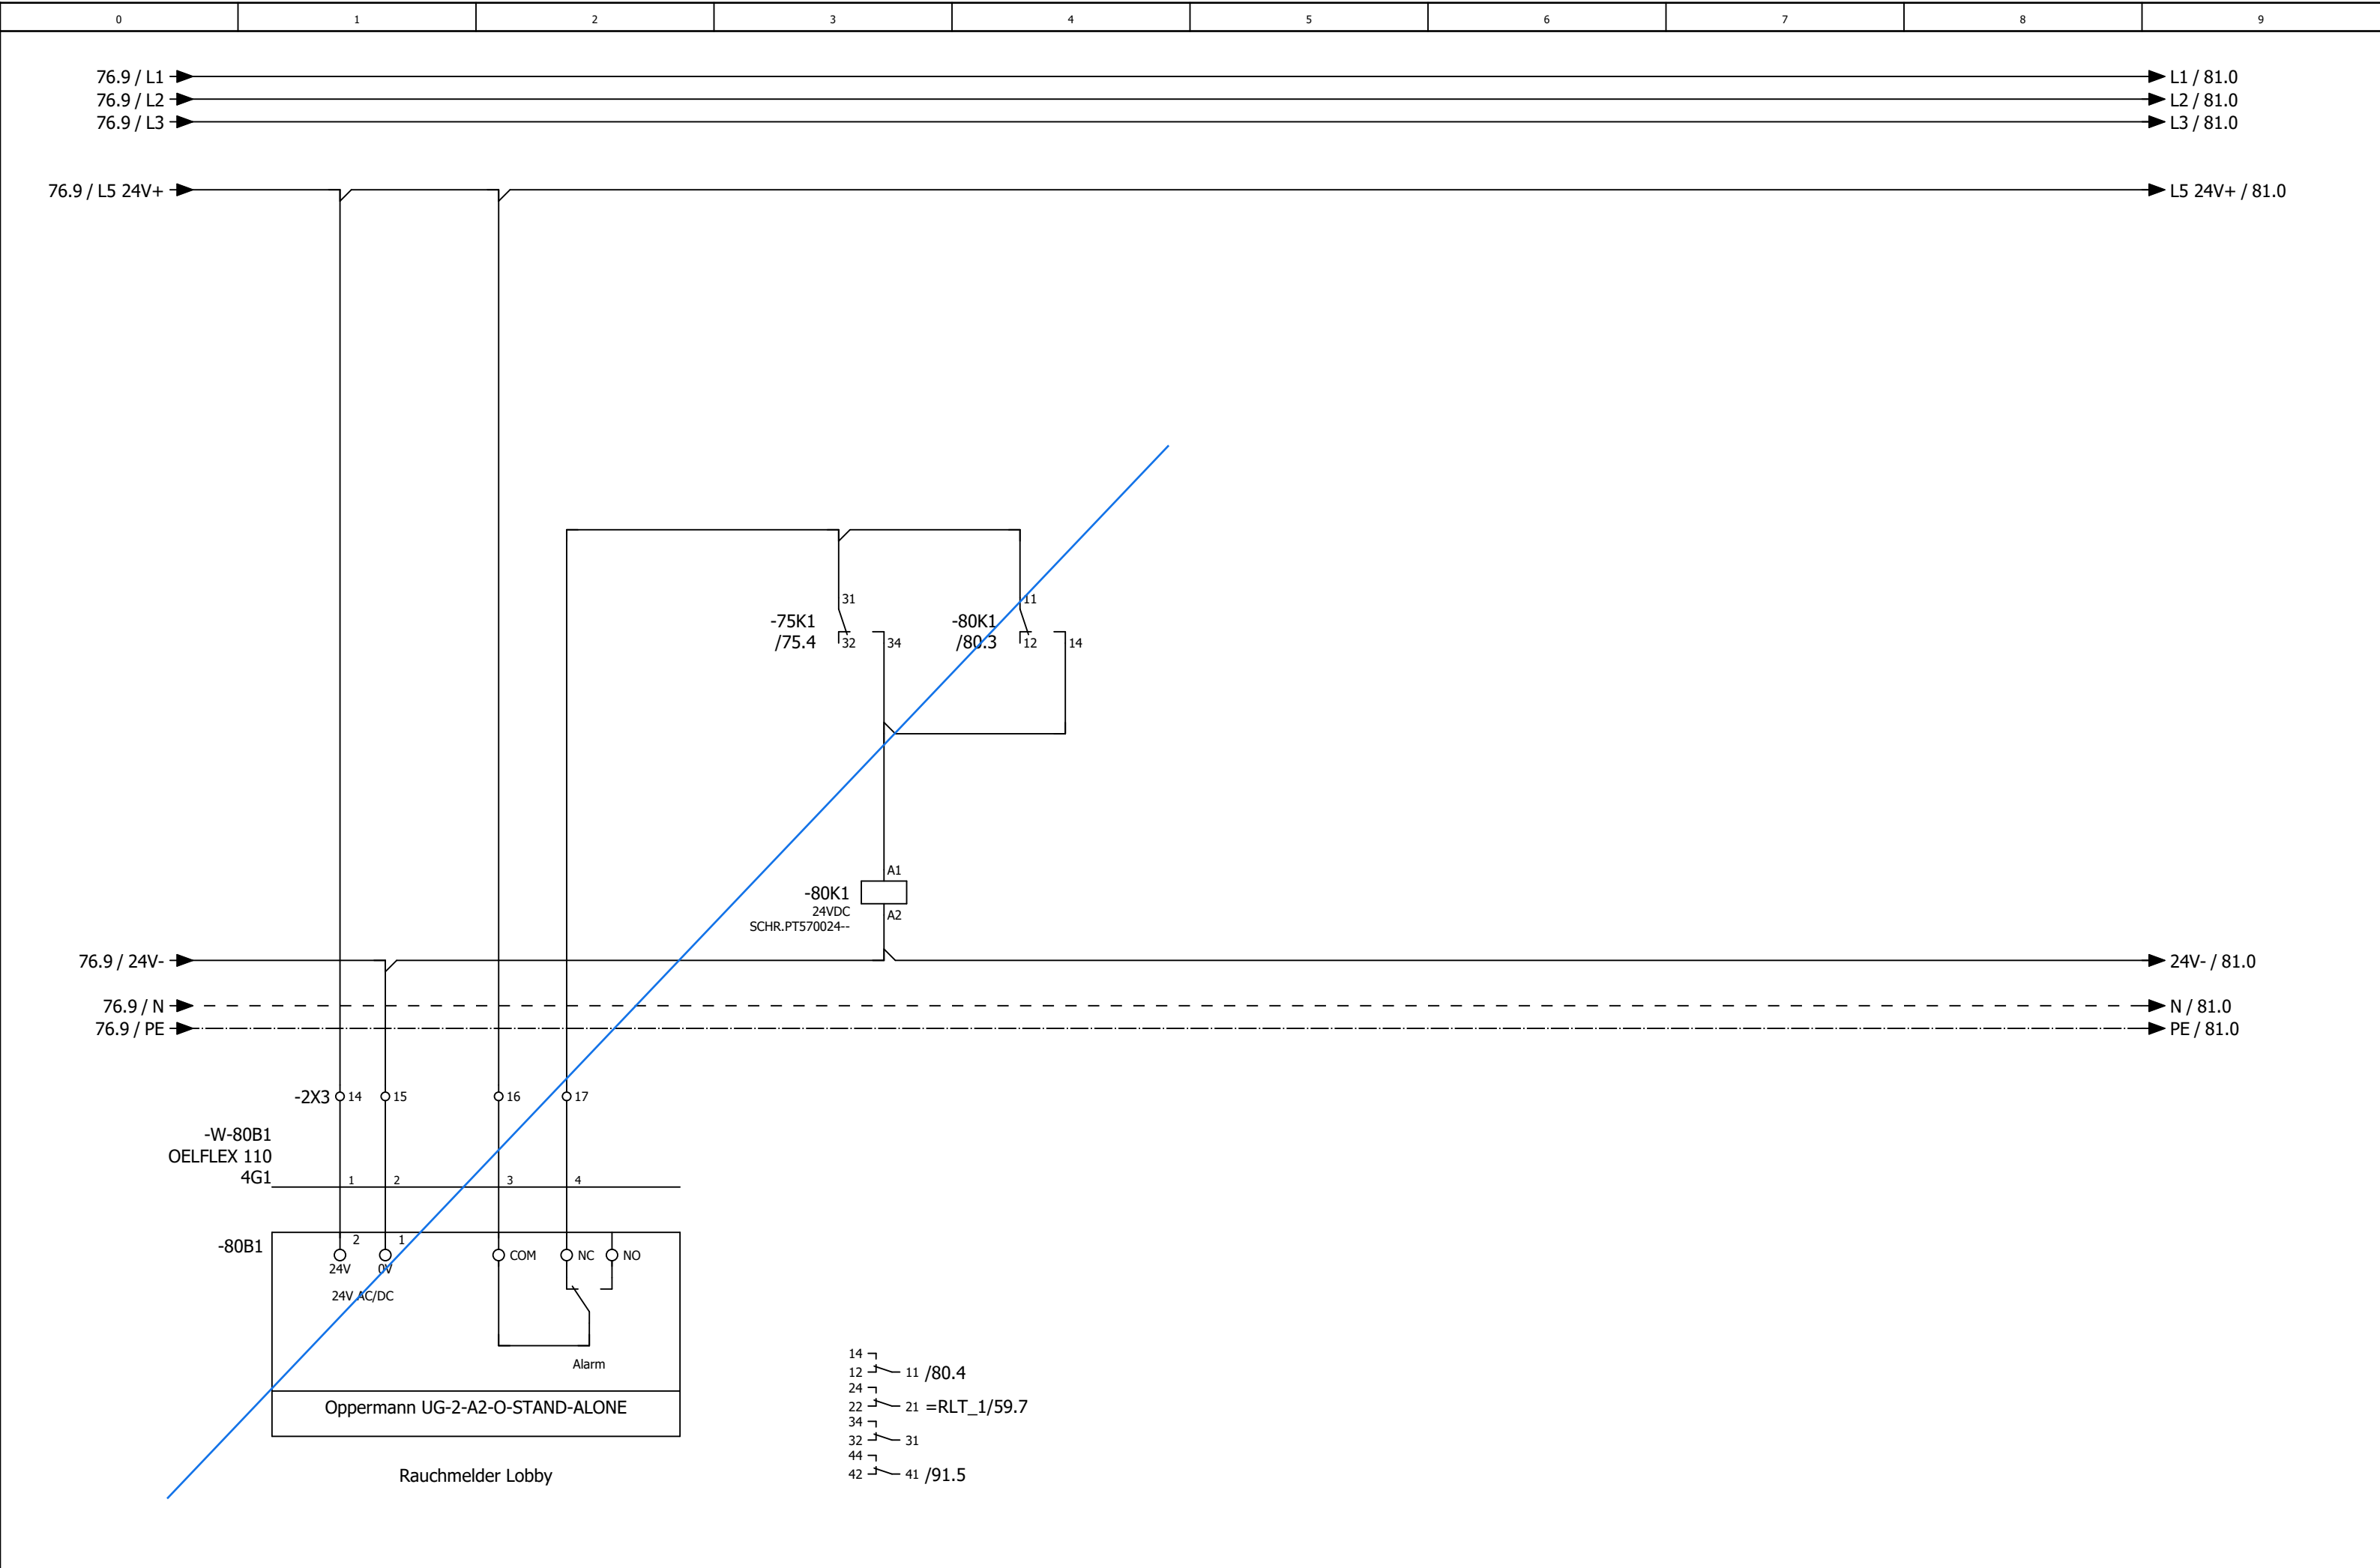

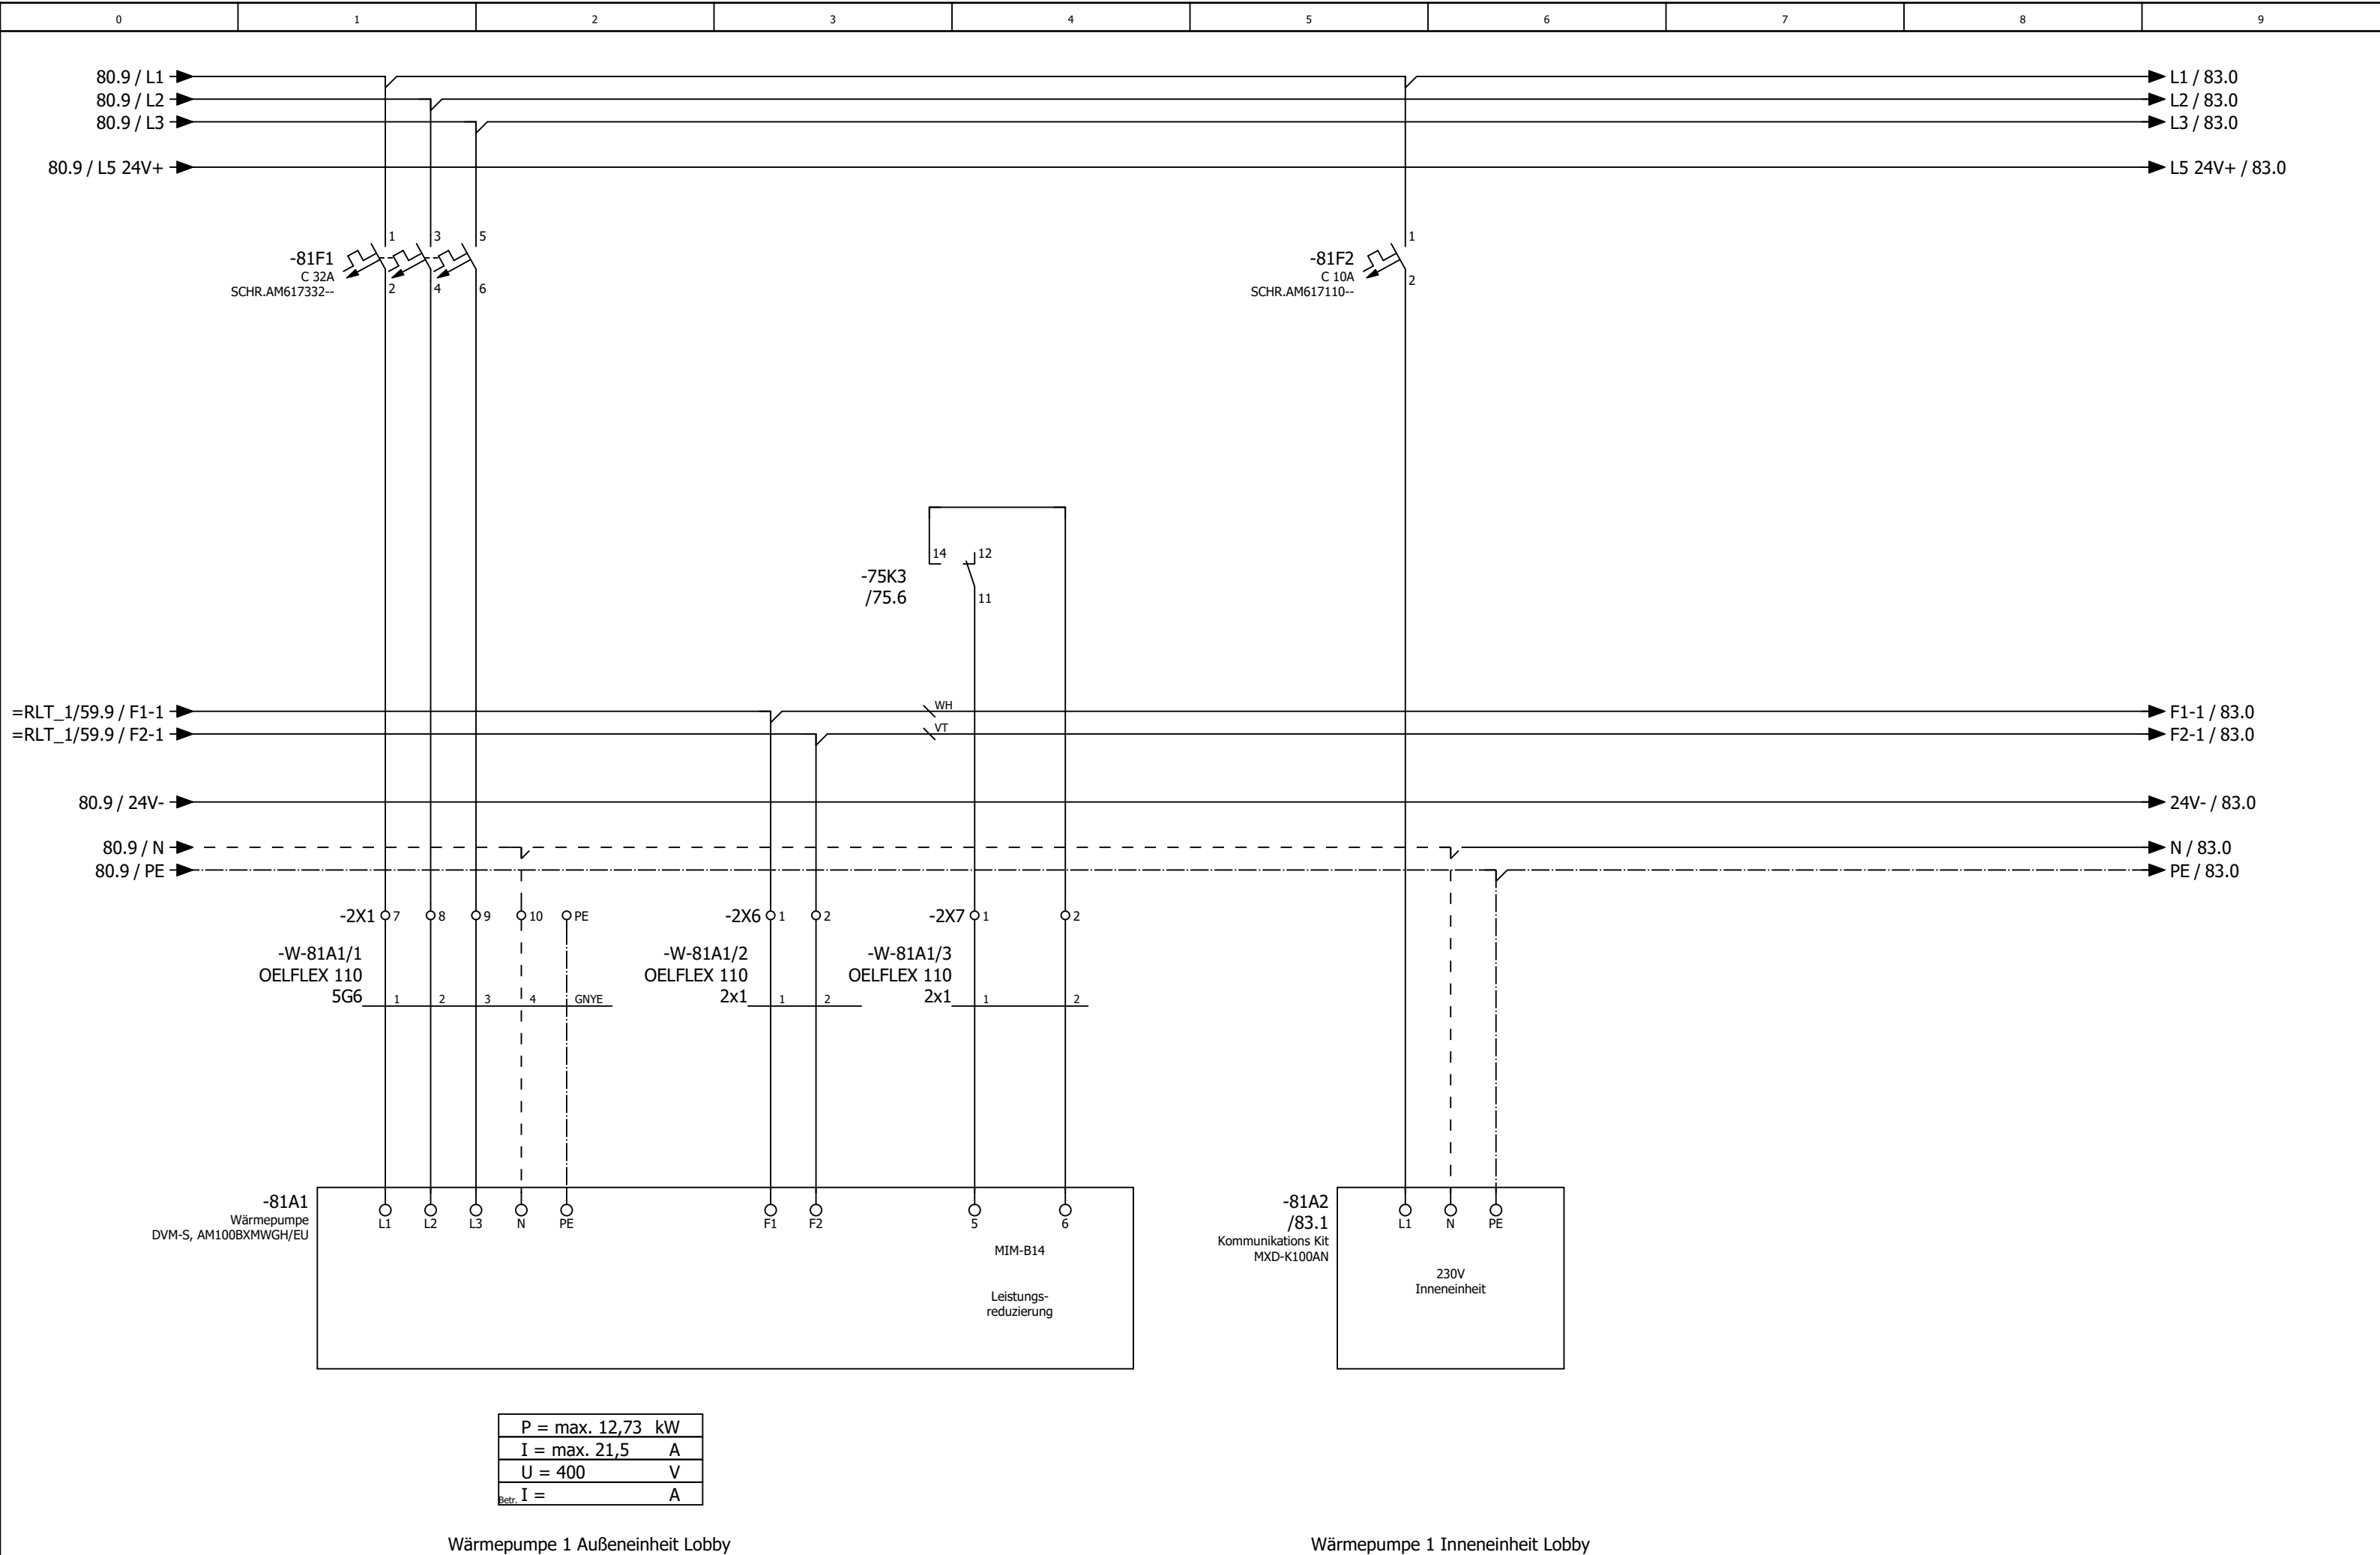


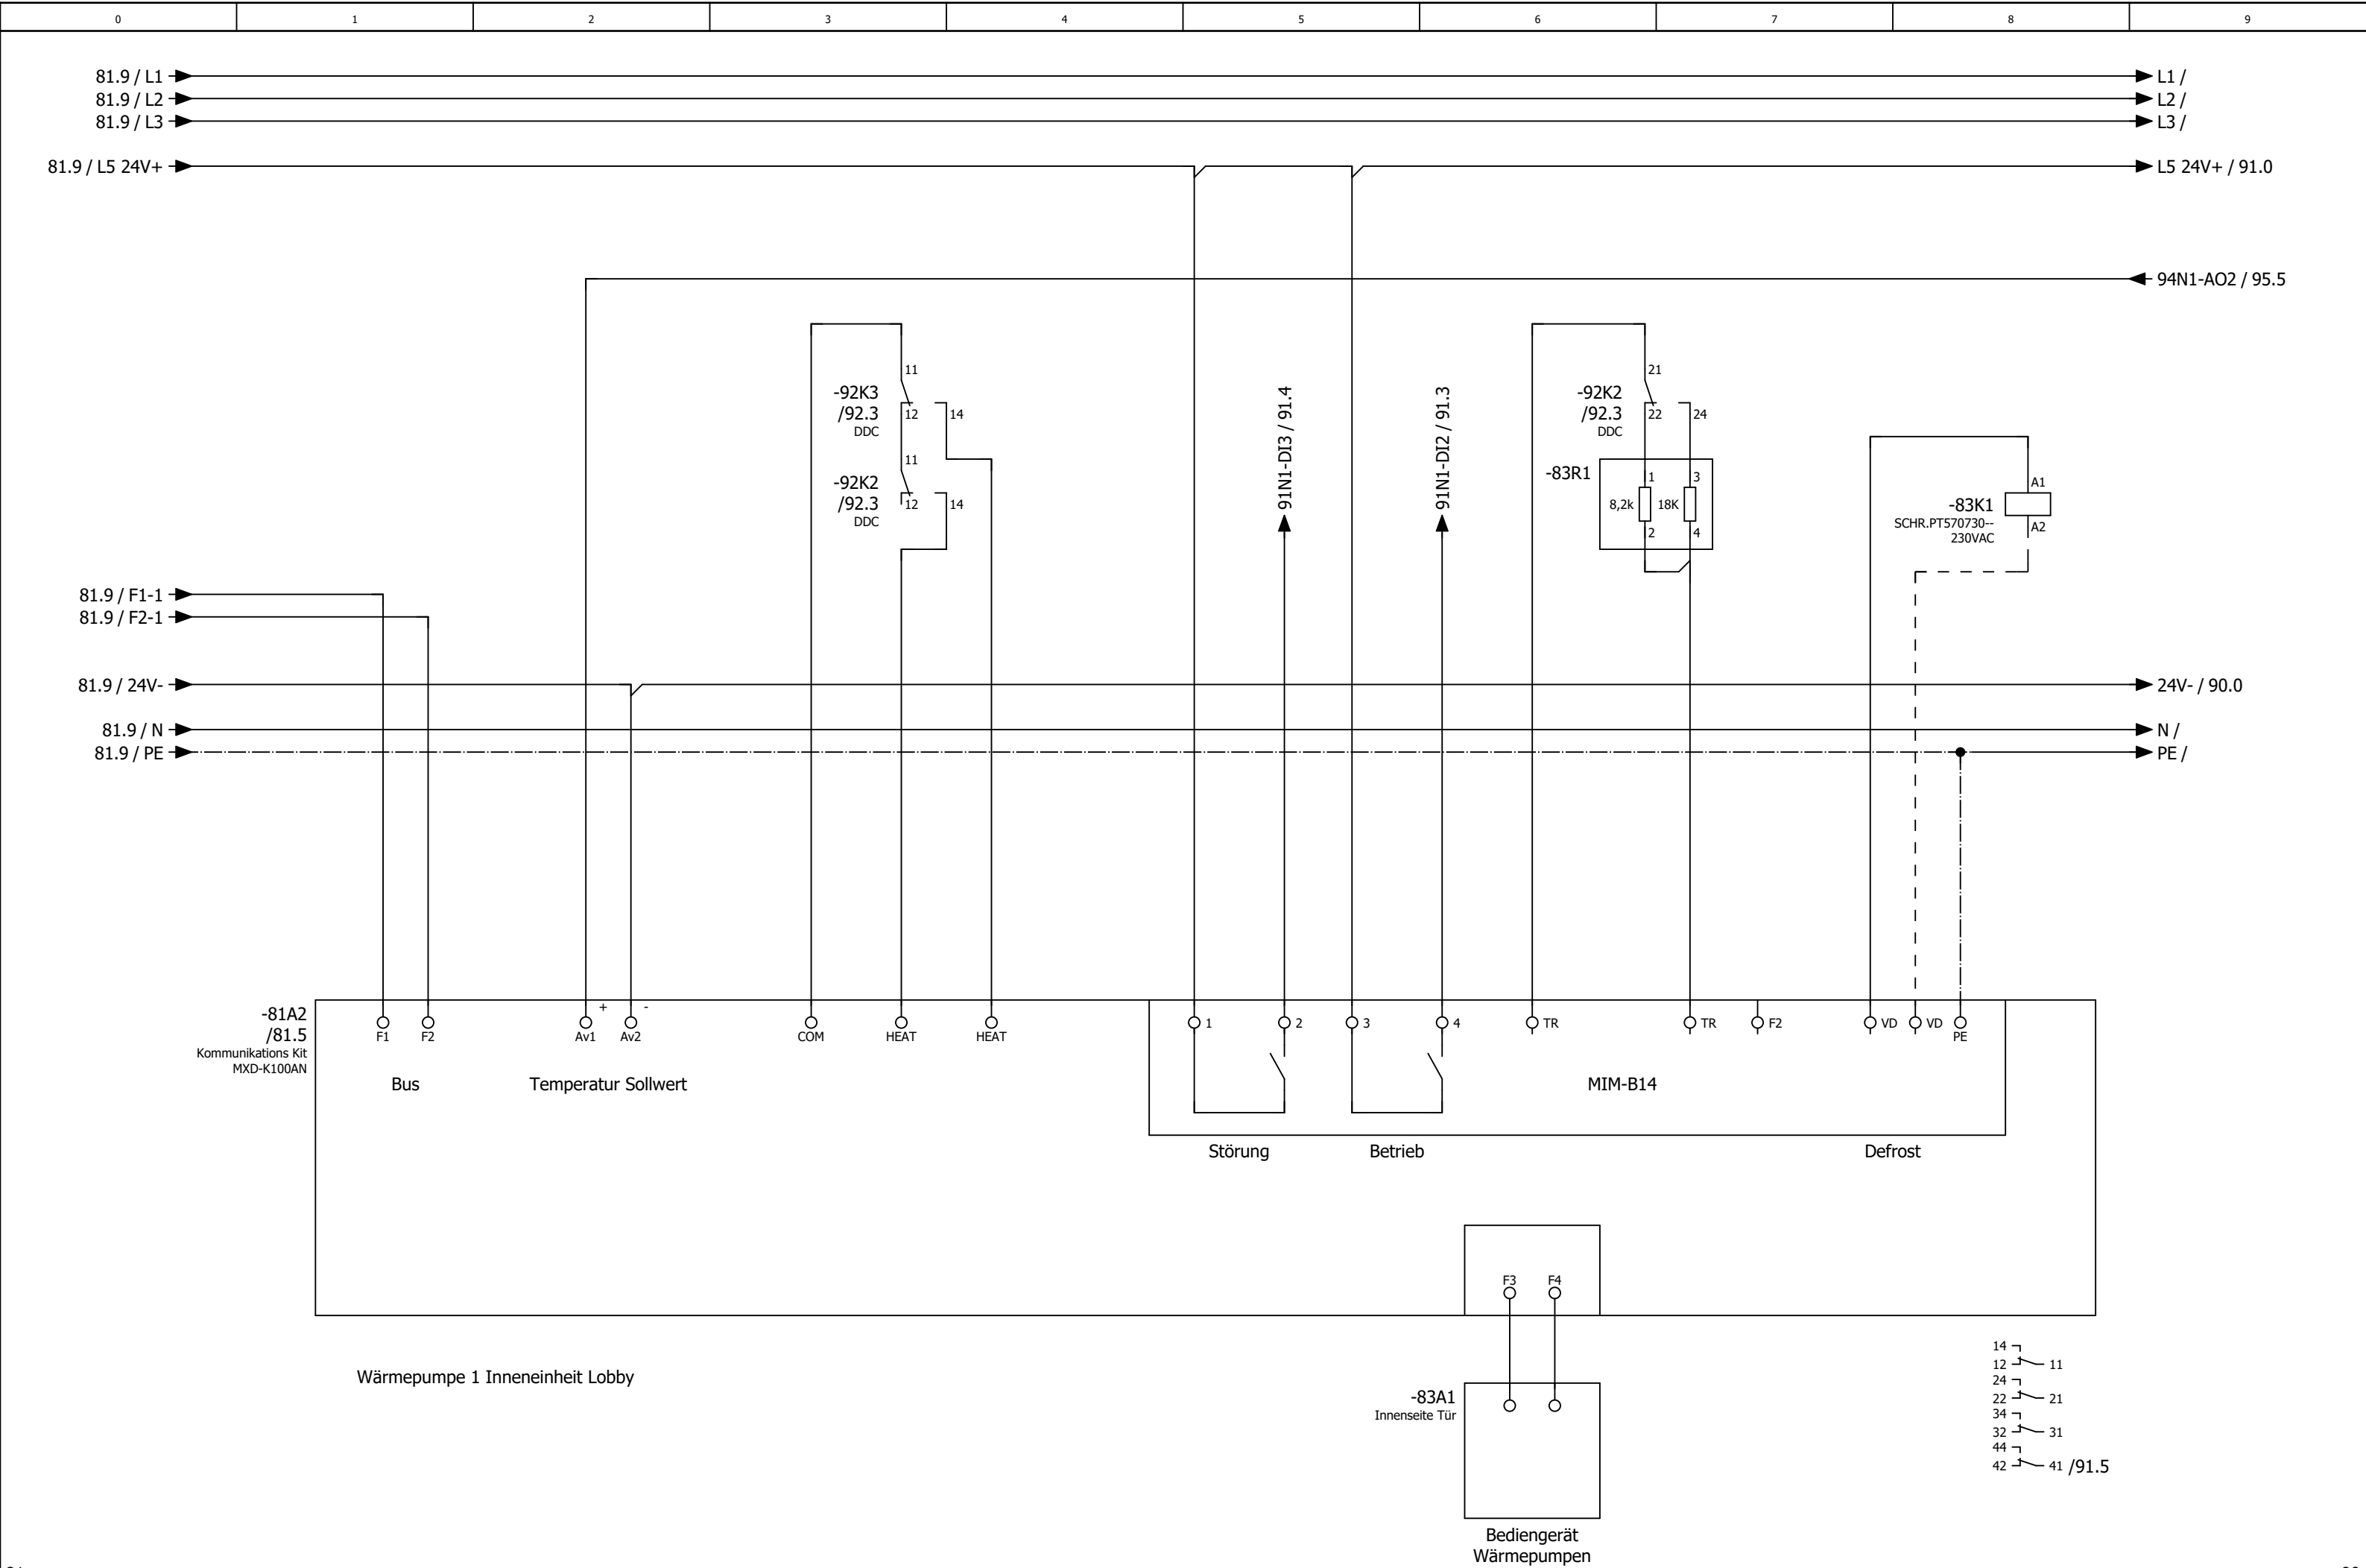

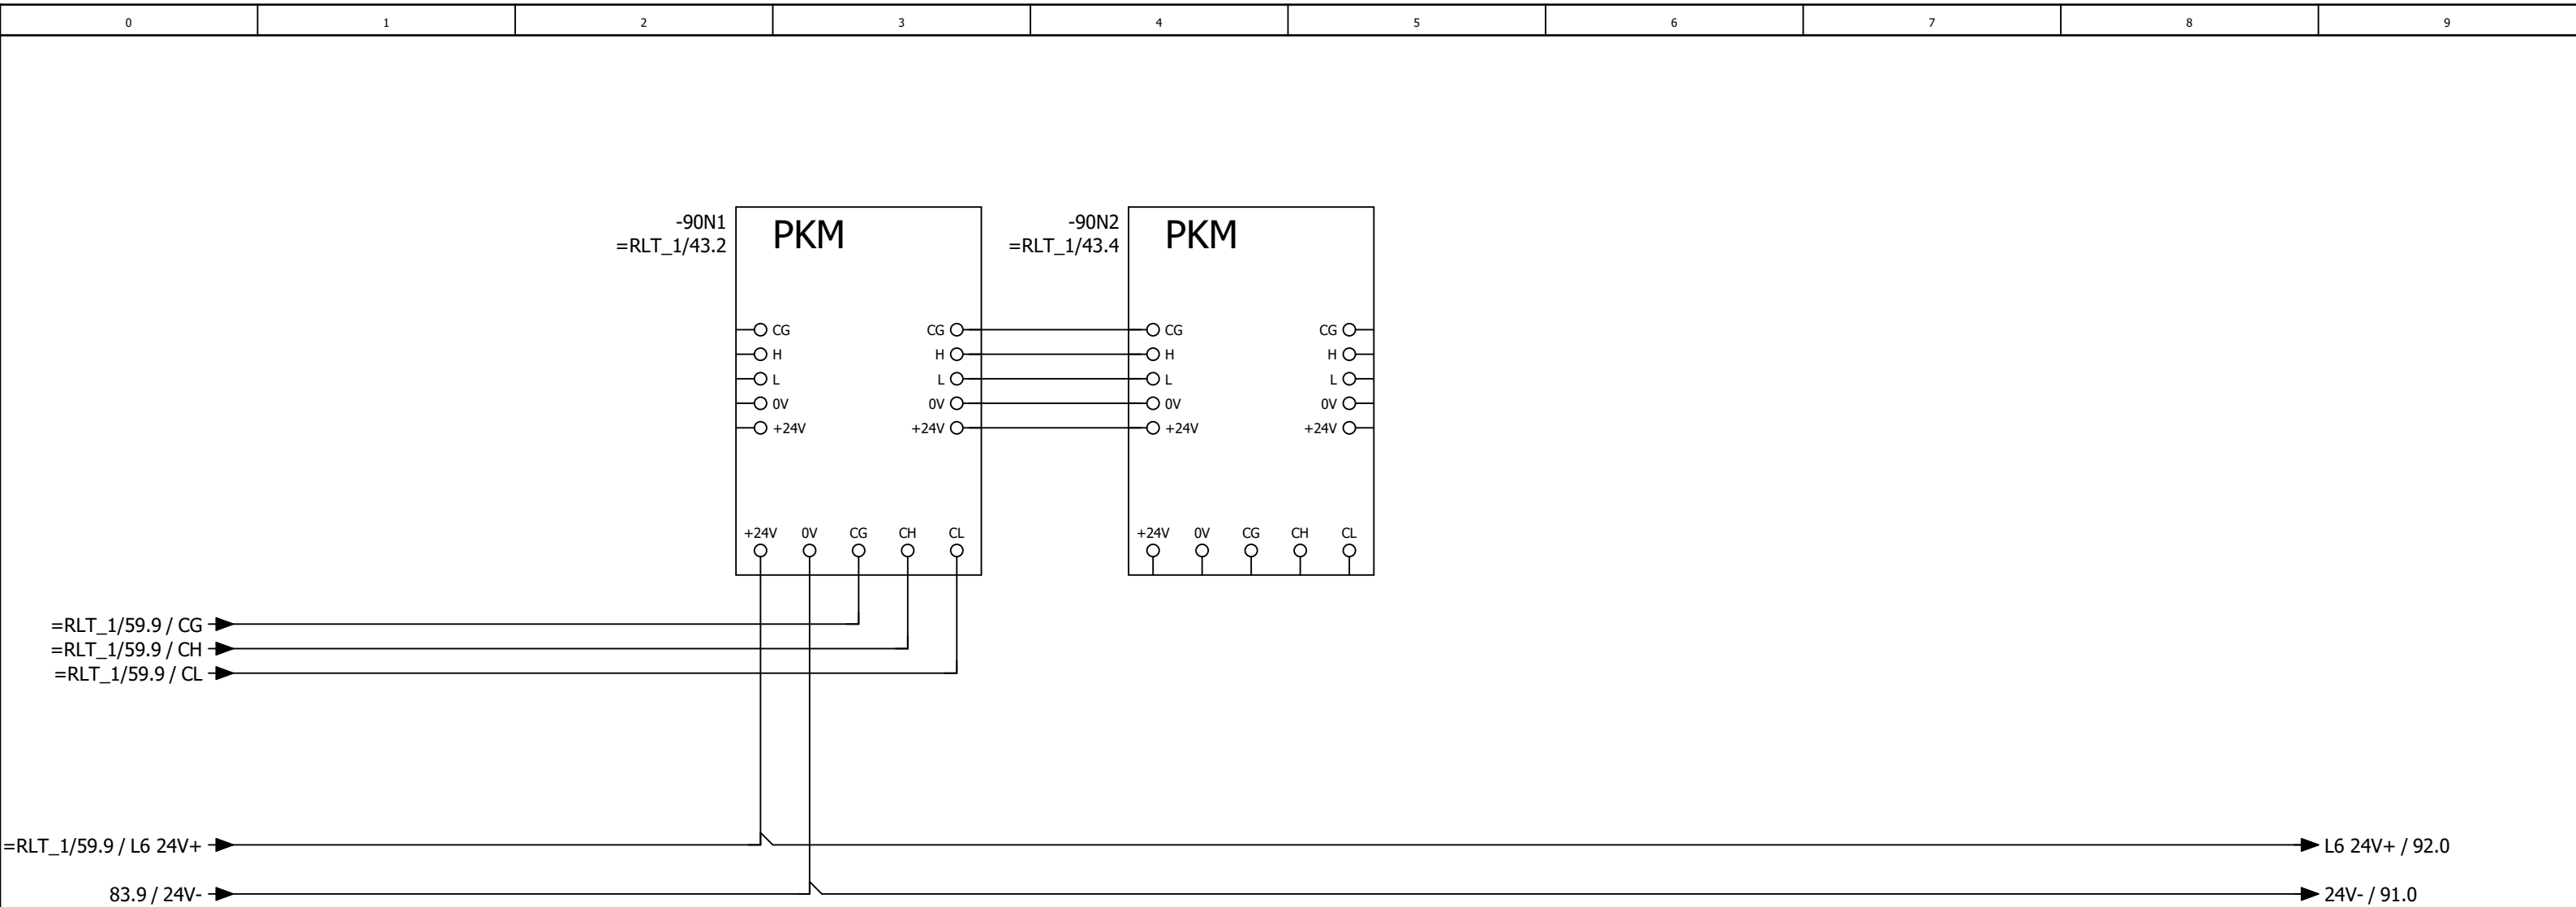





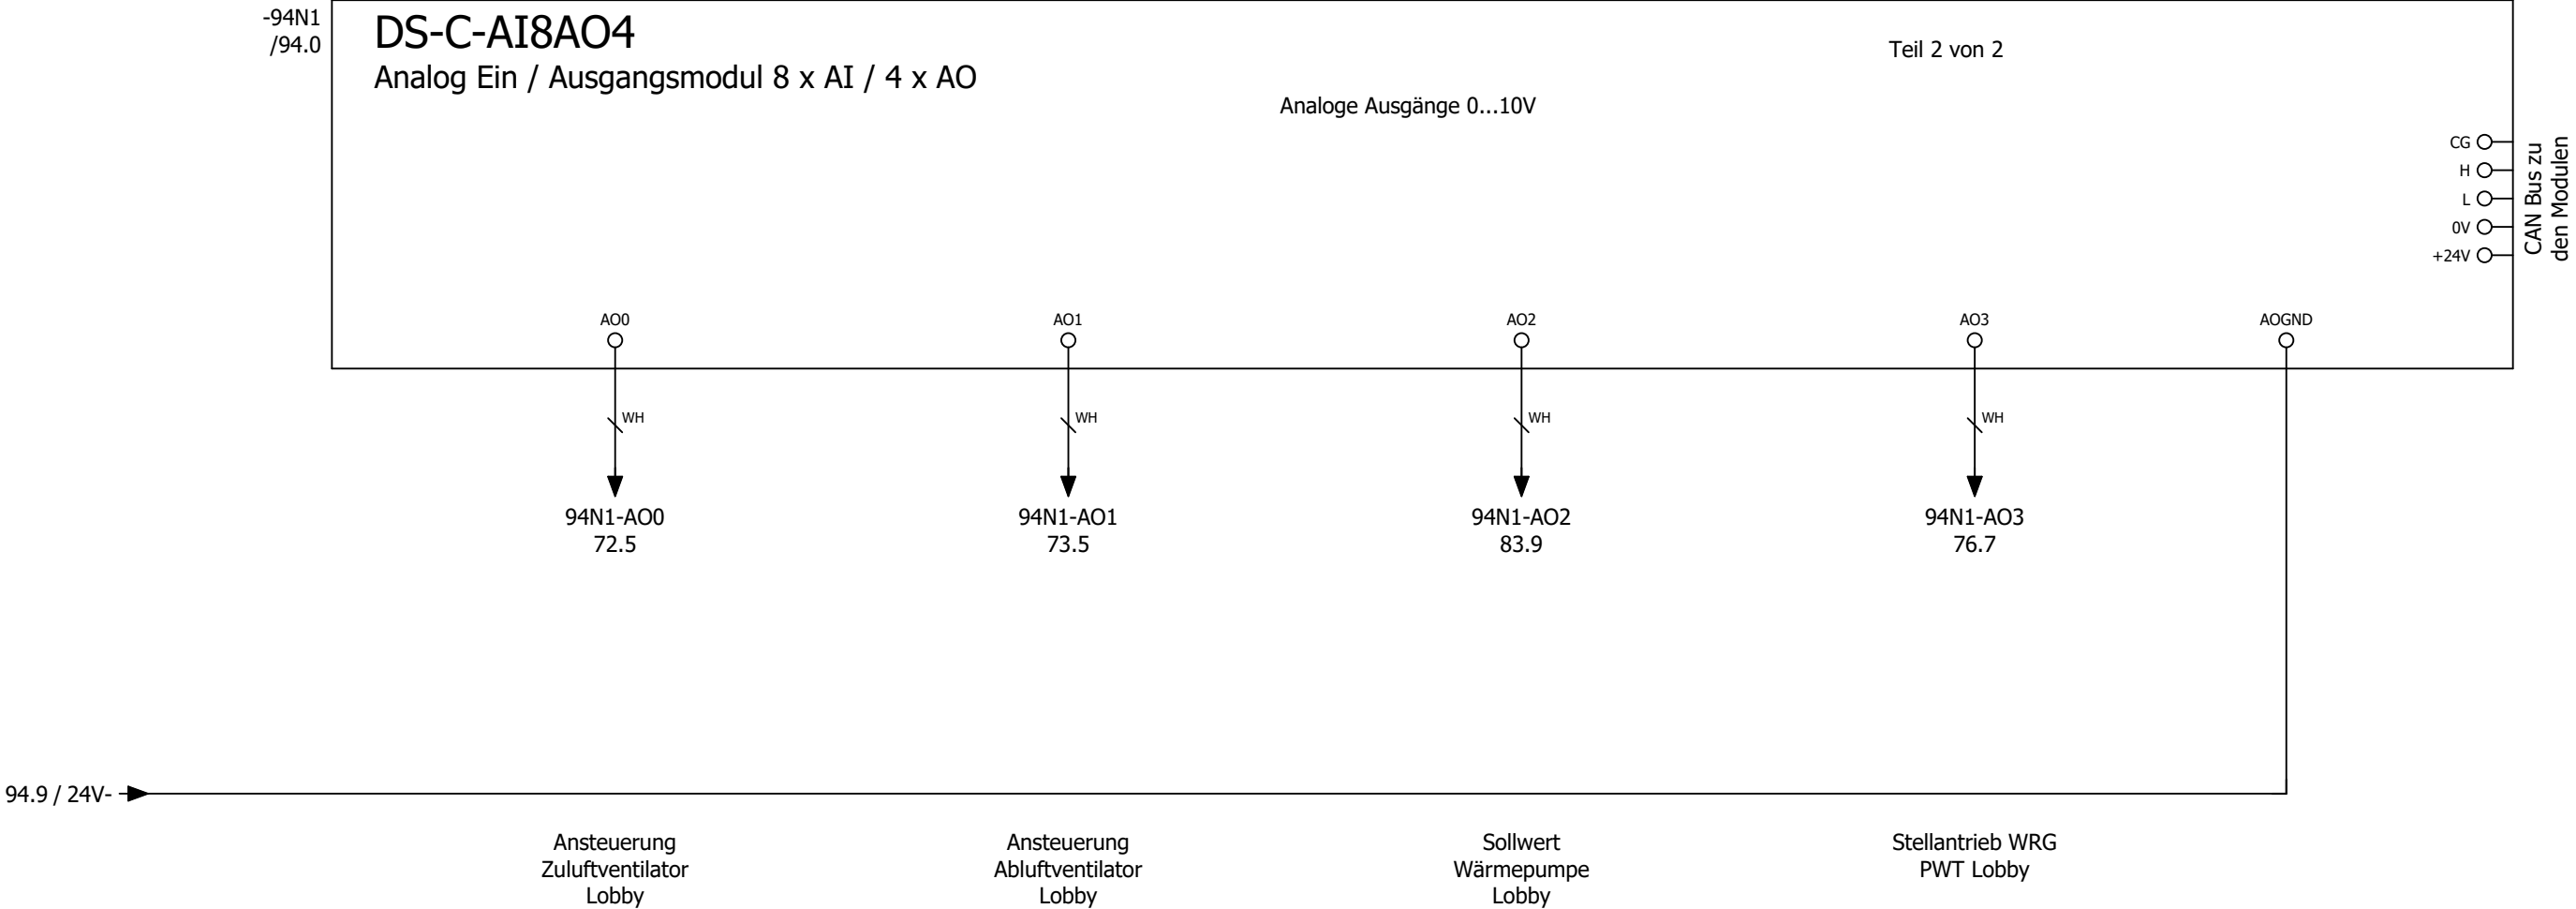

Kabelübersicht

F10_001

Kabelname	Quelle (von)	Ziel (bis)	Kabeltyp	alle Adern	verwendete Adern	Querschnitt [mm]	Länge [m]	Funktionstext	Grafikseite des Kabelplans
-W-11M1/1	-1X1		OELFLEX 110	4G	4	2,5		Zuluftventilator Küche	
		-11Q1							
-W-11M1/2	-1X3	11M1	OELFLEX 110	4G	3	1		Zuluftventilator Küche	
-W-11M1/3	-1X4	11M1	LiYCY	2	2	0,5		=	
-W-11Q1	-1X3	-11Q1	OELFLEX 110	2	2	1		Rep.-Schalter Zuluftventilator Küche	
-W-13M1	-13N1	-13Q1	OELFLEX 115 CY	4G	4	2,5		Abluftventilator Küche	
-W-13N1		PA	NYM-J	1	0	16		Potentialausgleich zum FU Ablüfter Küche	
-W-13Q1	-1X3	-13Q1	OELFLEX 110	2	2	1		Rep.-Schalter Abluftventilator Küche	
-W-13R1		-13R1	LiYCY	2	2	0,5		Wicklungsfühler Abluftventilator Küche	
-W-16Y1	-1X3	16Y1	OELFLEX 110	3	3	1		Außenluftklappe Küche	
-W-16Y2	-1X3	16Y2	OELFLEX 110	3	3	1		Fortluftklappe Küche	
-W-16Y3	-1X4	16Y3	LiYCY	4	4	1		Stellantrieb PWT Küche	
-W-17S1	-1X3	-17S1	J-Y(ST)Y	2x2	2	0,8		Endlagenschalter BSK	
-W-21A1/1	-1X1	21A1	OELFLEX 110	5G	5	6		Wärmepumpe 1 Außeneinheit Küche	
-W-21A1/2	-1X6	21A1	OELFLEX 110	2	2	1		=	
-W-21A1/3	-1X7	21A1	OELFLEX 110	2	2	1		=	
-W-22A1/1	-1X1	22A1	OELFLEX 110	5G	5	6		Wärmepumpe 2 Außeneinheit Küche	
-W-22A1/2	-1X6	22A1	OELFLEX 110	2	2	1		=	
-W-22A1/3	-1X7	22A1	OELFLEX 110	2	2	1		=	
-W-23A1/1	-1X1	23A1	OELFLEX 110	5G	5	6		Wärmepumpe 3 Außeneinheit Küche	
-W-23A1/2	-1X6	23A1	OELFLEX 110	2	2	1		=	
-W-23A1/3	-1X7	23A1	OELFLEX 110	2	2	1		=	
-W-31A1	-1X7	31A1	OELFLEX	3G	3	1,5		Freigabe Küchengerät Interlock	
-W-46A1	-1X3	46A1	J-Y(ST)Y	4x2	6	0,8		Bedientableau	
-W-47A1	-1X3	47A1	OELFLEX 110	2	2	1		E - Max	
-W-47A2	-1X3	47A2	OELFLEX 110	2	2	1		Overtime	
-W-47W1	-1X3	47W1	OELFLEX 110	2	2	1		Externe Einschaltung - OPTION -	
-W-51B1	-1X4	51B1	LiYCY-TP	2x2	4	0,75		Differenzdruckfühler Zuluft Küche	
-W-51B2	-1X4	51B2	LiYCY-TP	2x2	4	0,75		Differenzdruckfühler Abluft Küche	
-W-51B3	-1X4	51B3	LiYCY-TP	2x2	4	0,75		Differenzdruckfühler PWT Küche	
-W-51B4	-1X4	-51B4	LiYCY	2	2	0,5		Außentemperaturfühler Küche	
-W-51B5	-1X4	51B5	LiYCY-TP	2x2	4	0,75		Zulufttemperaturfühler hinter PWT Küche	
-W-51B6	-1X4	-51B6	LiYCY	2	2	0,5		Zulufttemperaturfühler Gesamt Küche	
-W-51B7	-1X4	-51B7	LiYCY	2	2	0,5		Ablufttemperaturfühler Küche	
-W-51B8	-1X4	-51B8	LiYCY	2	2	0,5		Fortlufttemperaturfühler Küche	
-W-56B1	-1X4	-56B1	LiYCY	2	2	0,5		Raumtemperaturfühler Küche - OPTION -	
-W-56B2	-1X4	56B2	LiYCY-TP	2x2	4	0,75		Differenzdrucksensor Außenluftfilter Küche	
-W-56B5	-1X4	56B5	LiYCY-TP	2x2	4	0,75		Differenzdrucksensor Abluftfilter Küche	
-W-1X1			OELFLEX 110	5G	5	16		Zuleitung ISP2	
	-1X1.1	-2X1.1							
-W-1X3			OELFLEX 110	10	7	1		Steuerspannung ISP2	
	-1X3.1	-2X3.1							
-W-1X4			LiYCY-TP	2x2	4	0,75		Signalleitung ISP2	
	-1X4.1	-2X4.1							
-W-1X6			Datapur-C	7	3	0,5		Busleitung ISP2	
-W-72M1/1	-2X1		OELFLEX 110	4G	4	1,5		Zuluftventilator Lobby	

=RLT_2/95

1.a

