

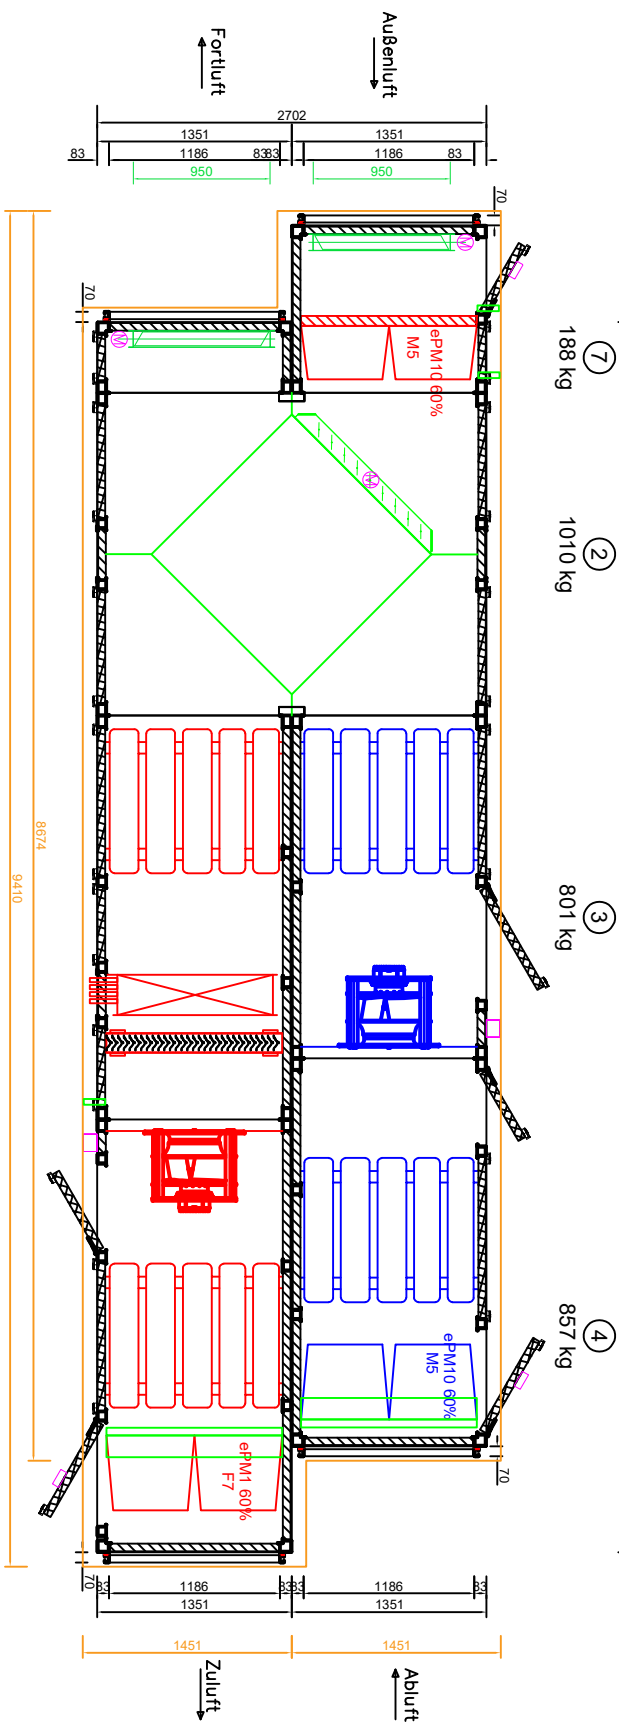


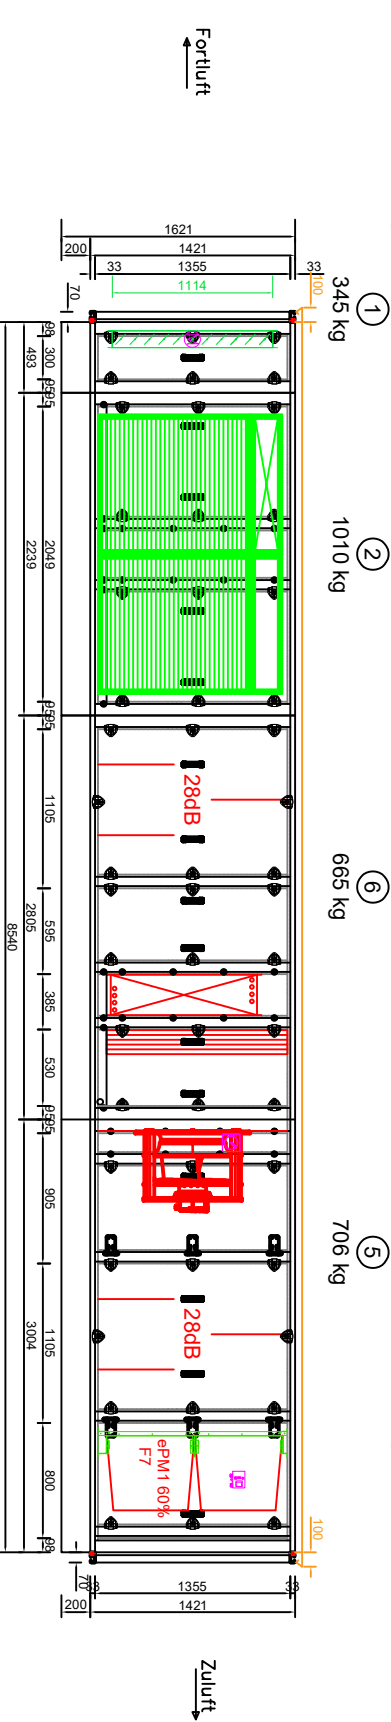

Lieferung in 7 Bauteilen

Vom Kunden geprüft und genehmigt				Softwareversion: 1.23/4.2			
Datum:				Sachbearbeiter: S. Runkel			
Stempel u. Unterschrift				Datum: 02.04.2025			
Kunde: Blank & Seegers KG				Dach umlauf: 100mm			
Strasse: Osterholzstraße 1				Gewicht: ca. 4910 kg			
Ort: 99428 Grammetal							
Projekt: Hotel Bad Blankenburg							
Anlage: Konferenz							
Anzahl: 1							
Farbton innen: RAL 9002							
Farbton außen: RAL 9002							
Abluft: BGR 400 9535m3/h 500Pa ext.							
LvPosition: 3							
ROX-Position: 743604							
ROX-Datenblatt: 02037436							
Bauart: HYD LCL Außenaufstellung							

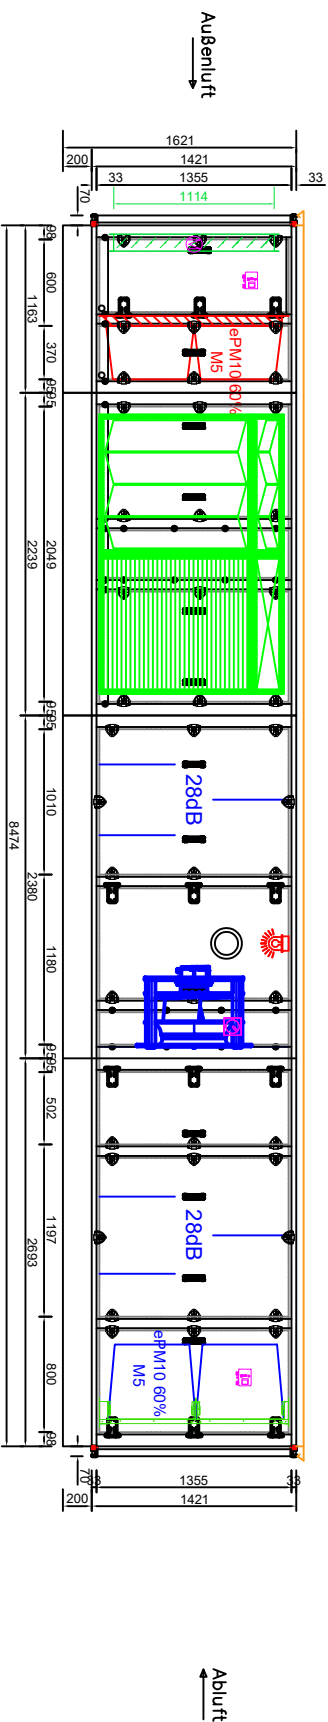