



Bauteil 2 Zerlegbar mit geteilter Boden- und Deckelschale anliefern.
Kreuzstromwärmetauscher in 2-teiliger Ausführung
Ausführung der Anlage in zerlegbarer Ausführung

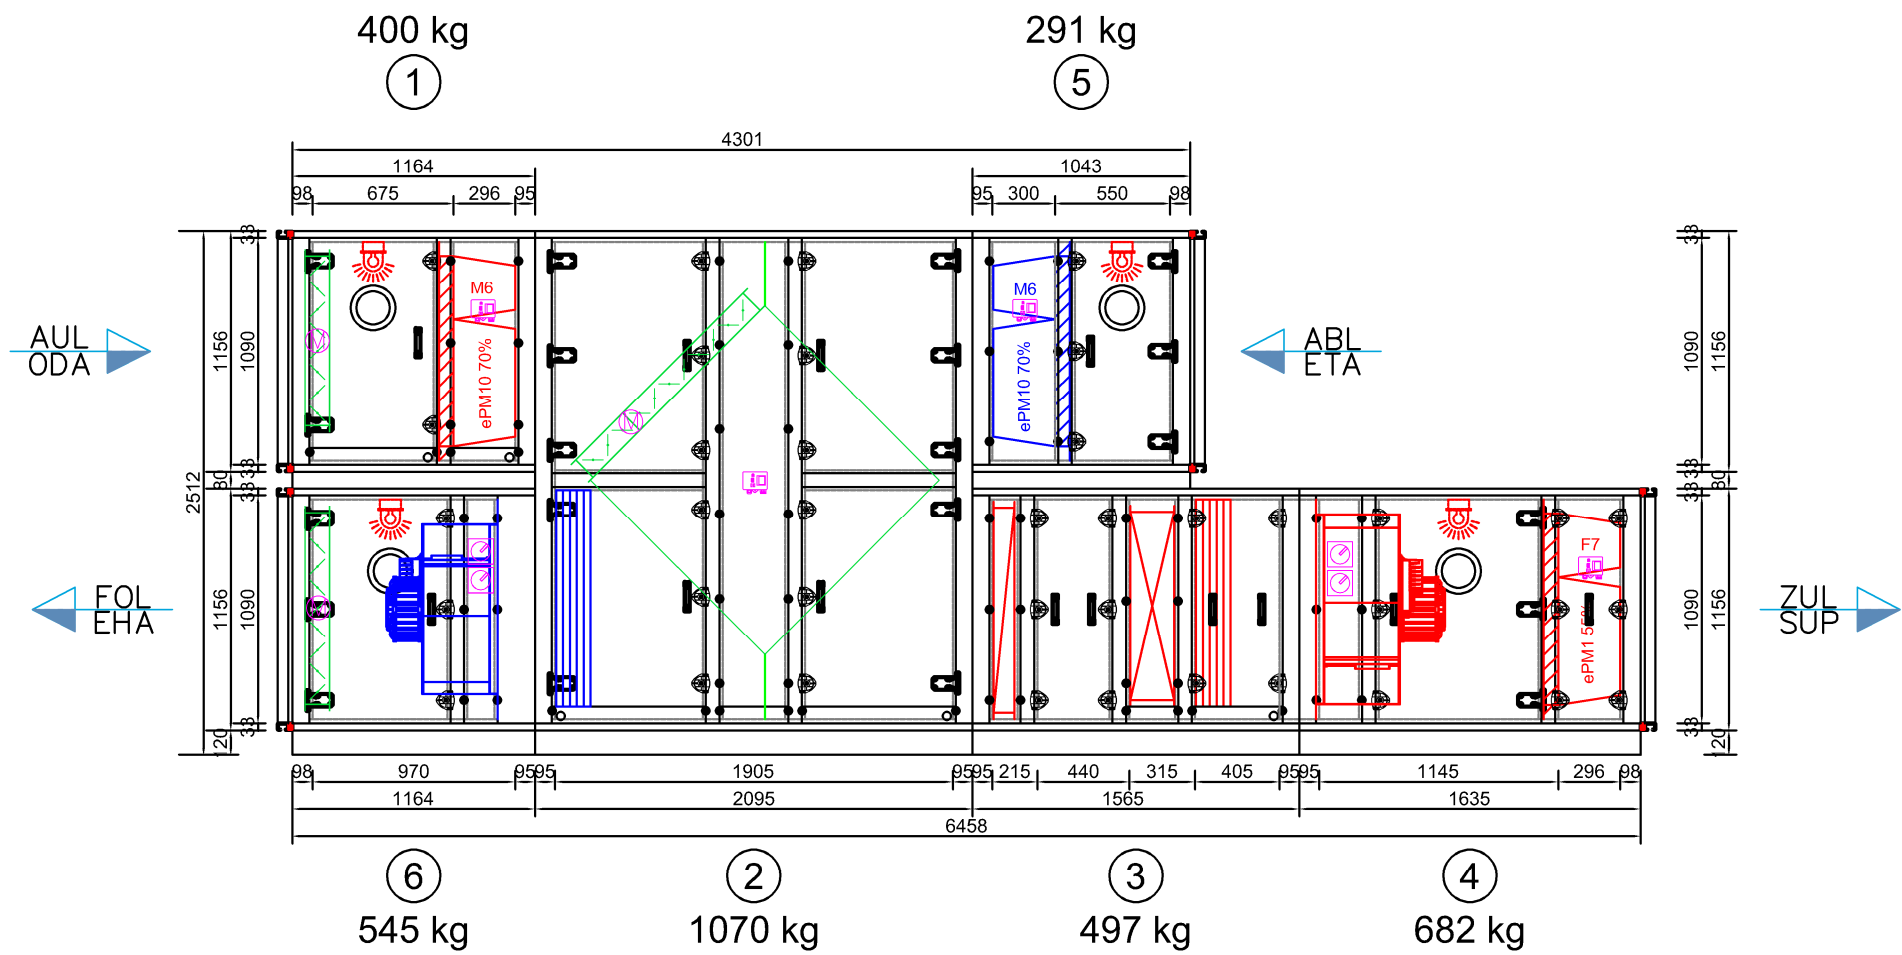

Teilung Deckel und Bodenschale

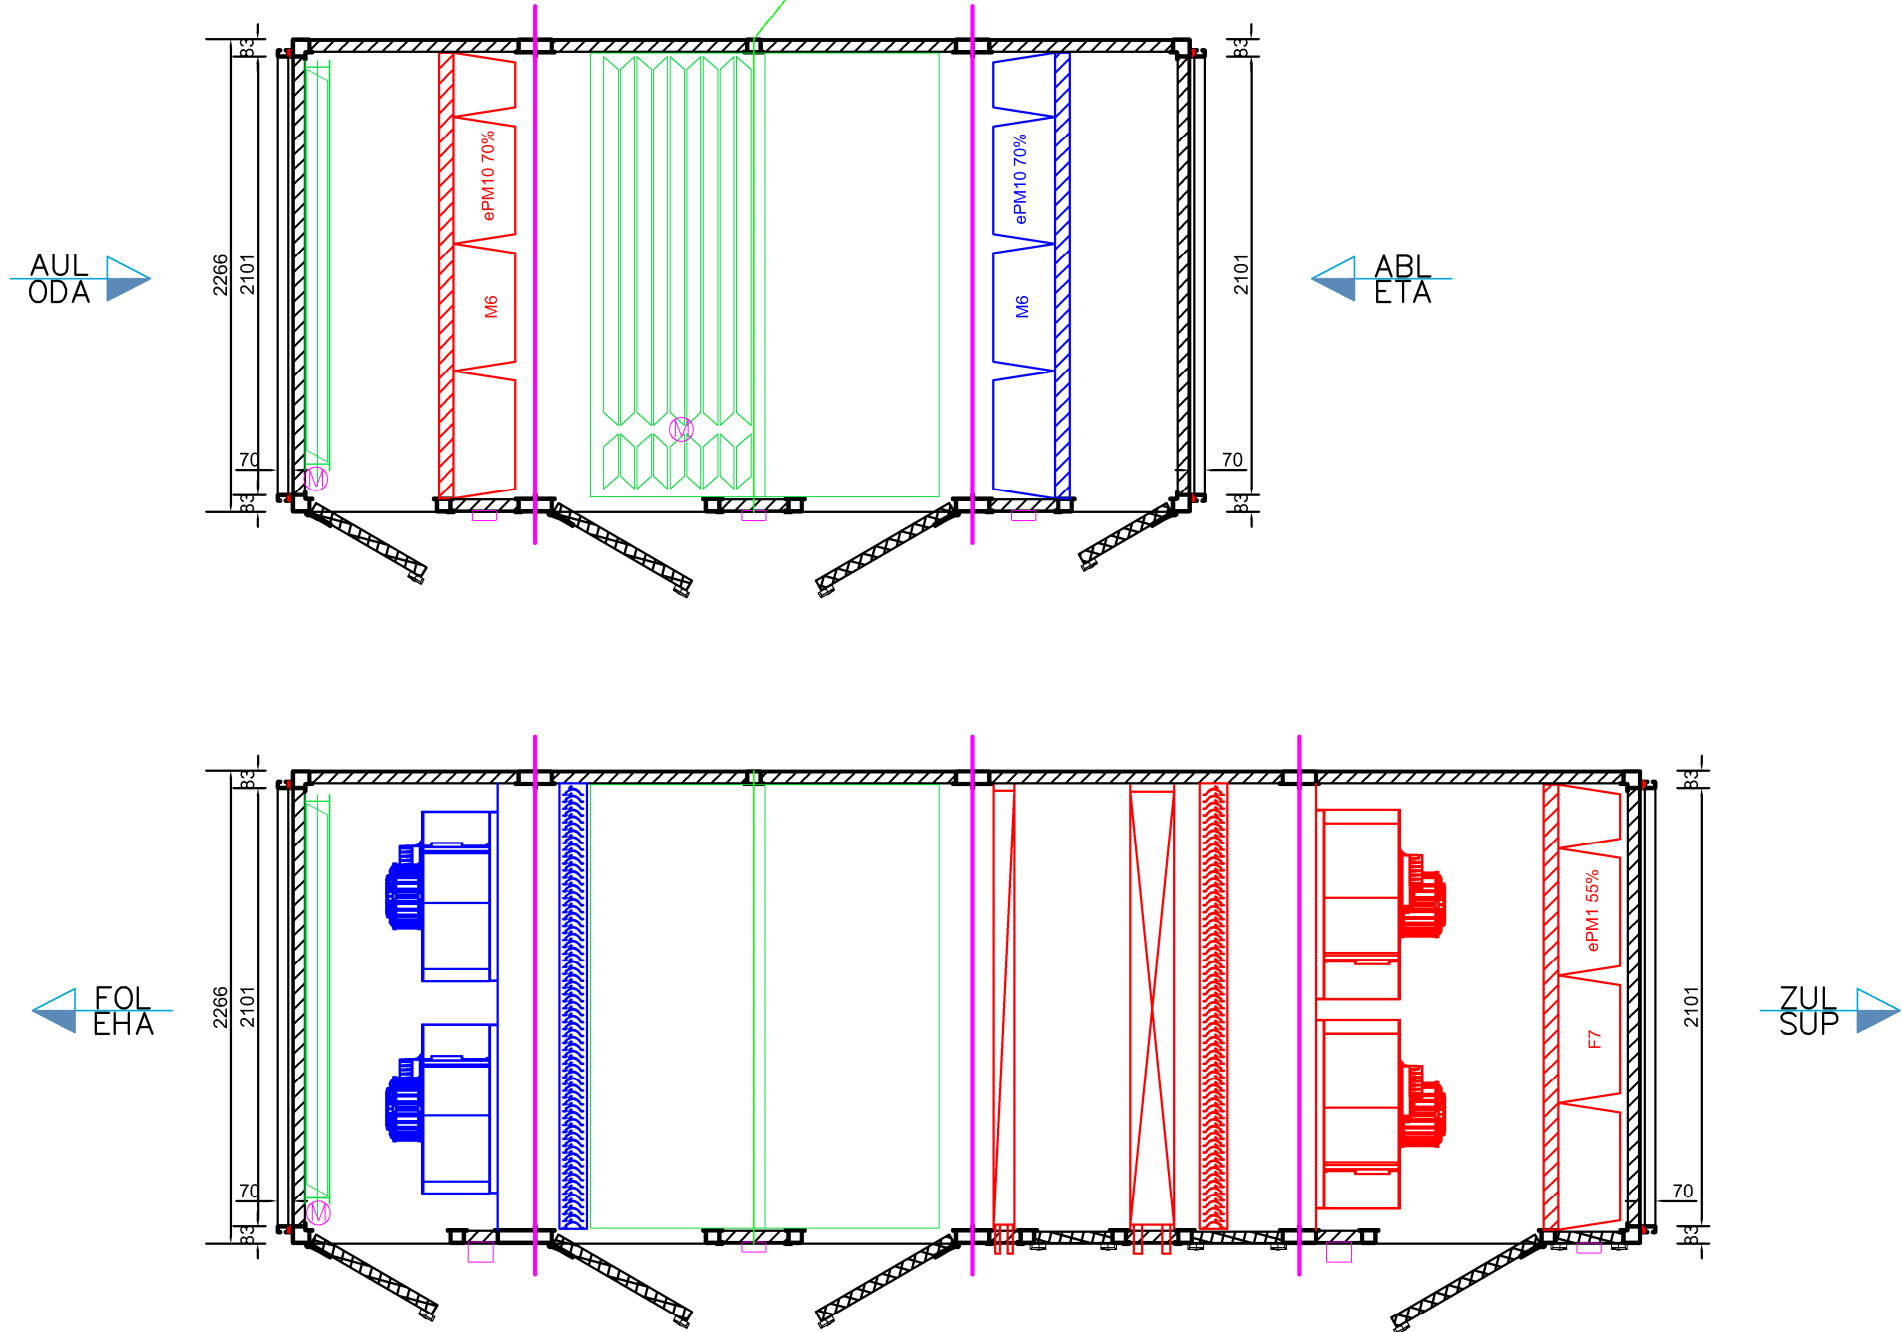

Stellantriebe bauseits, Symbol kennzeichnet die von uns vorgesehene Position

REV4 - Anlieferungssituation angepasst, Daten aktualisiert		Lieferung in 6 Bauteilen		
Vom Kunden geprüft und genehmigt	Kunde: Caverion Anlagenbau Süd	ROX-Datenblatt: 02037328	Bauart: HYD LC Innenaufstellung	Softwareversion: 1.22/4.1
Datum:	Strasse: Riesstraße 8	ROX-Position: 732801	Zuluft: BGR Sonder 12000m3/h 1000Pa ext.	Sachbearbeiter: M.Leis
	Ort: 80992 München	LvPosition:	Abluft: BGR Sonder 12000m3/h 1000Pa ext.	Datum: 04.11.2024
Stempel u.	Projekt: Stadtwerke München		Farbton außen:	
Unterschrift	Anlage: Maschinen- und Schalträume	Anzahl: 1	Farbton innen:	Gewicht: ca. 3500kg