
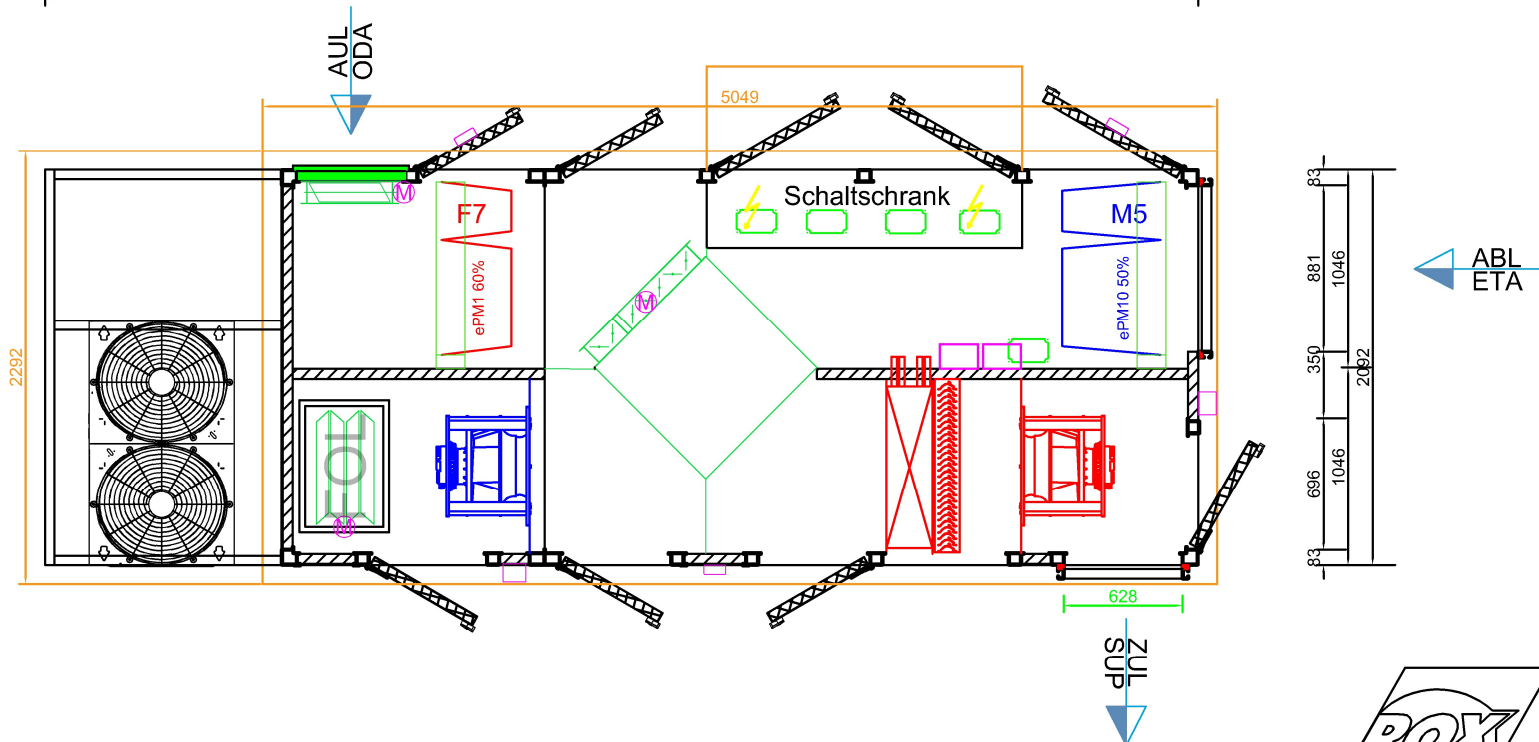
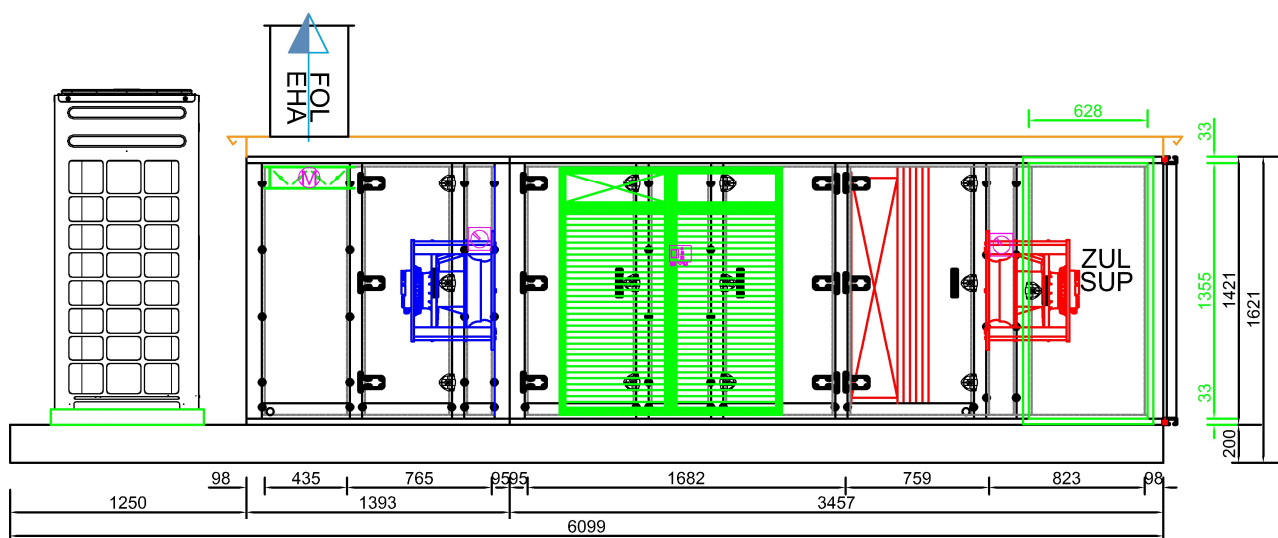


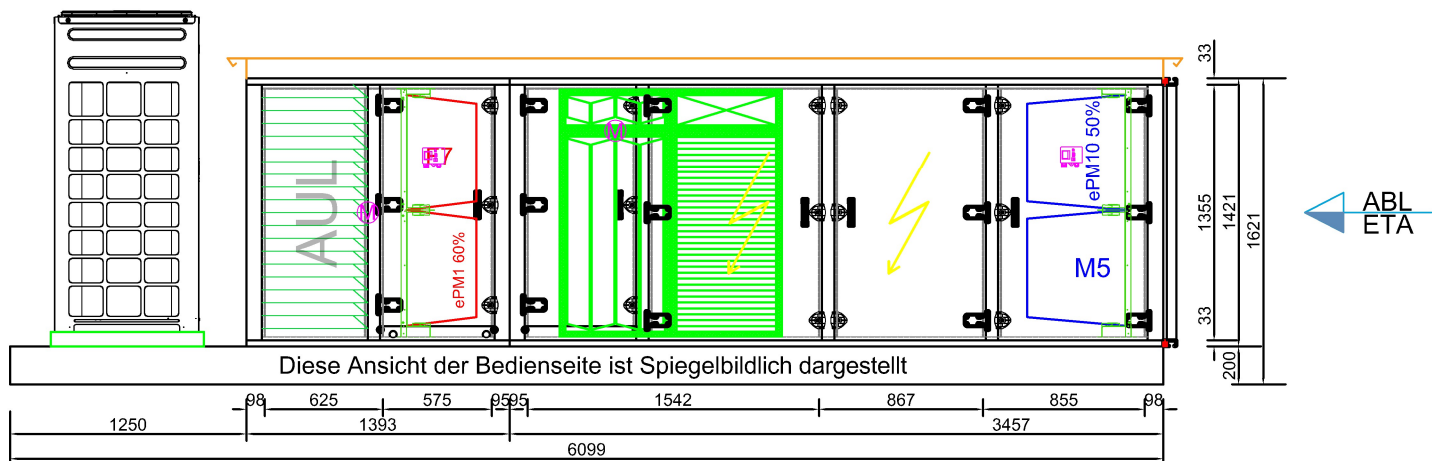

Rev1: Zuluft-Stutzenanpassung

Lieferung in einem Bauteil				
Vom Kunden geprüft und genehmigt	Kunde: McDonald's Immobilien GmbH	ROX-Datenblatt: 02037485	Bauart: HYD S Außenaufstellung	Softwareversion: 1.22/4.1
Datum:	Strasse: Drygalski-Allee 51	ROX-Position: 748502	Zuluft: BGR Sonder 6600m3/h 500Pa ext.	Sachbearbeiter: S. Runkel
	Ort: 81477 München	Ausführung: 3	Abluft: BGR Sonder 6600m3/h 500Pa ext.	Datum: 28.05.2025
Stempel u.	Projekt: McDonald's Abensberg, Straubinger Str. 46		Farbton außen: RAL 9002	Dach umlauf. 100mm
Unterschrift	Anlage: Austauschgerät Lobby 6600m³/h - 2025	Anzahl: 1	Farbton innen: ohne	Gewicht: ca. 2950kg

ROX