




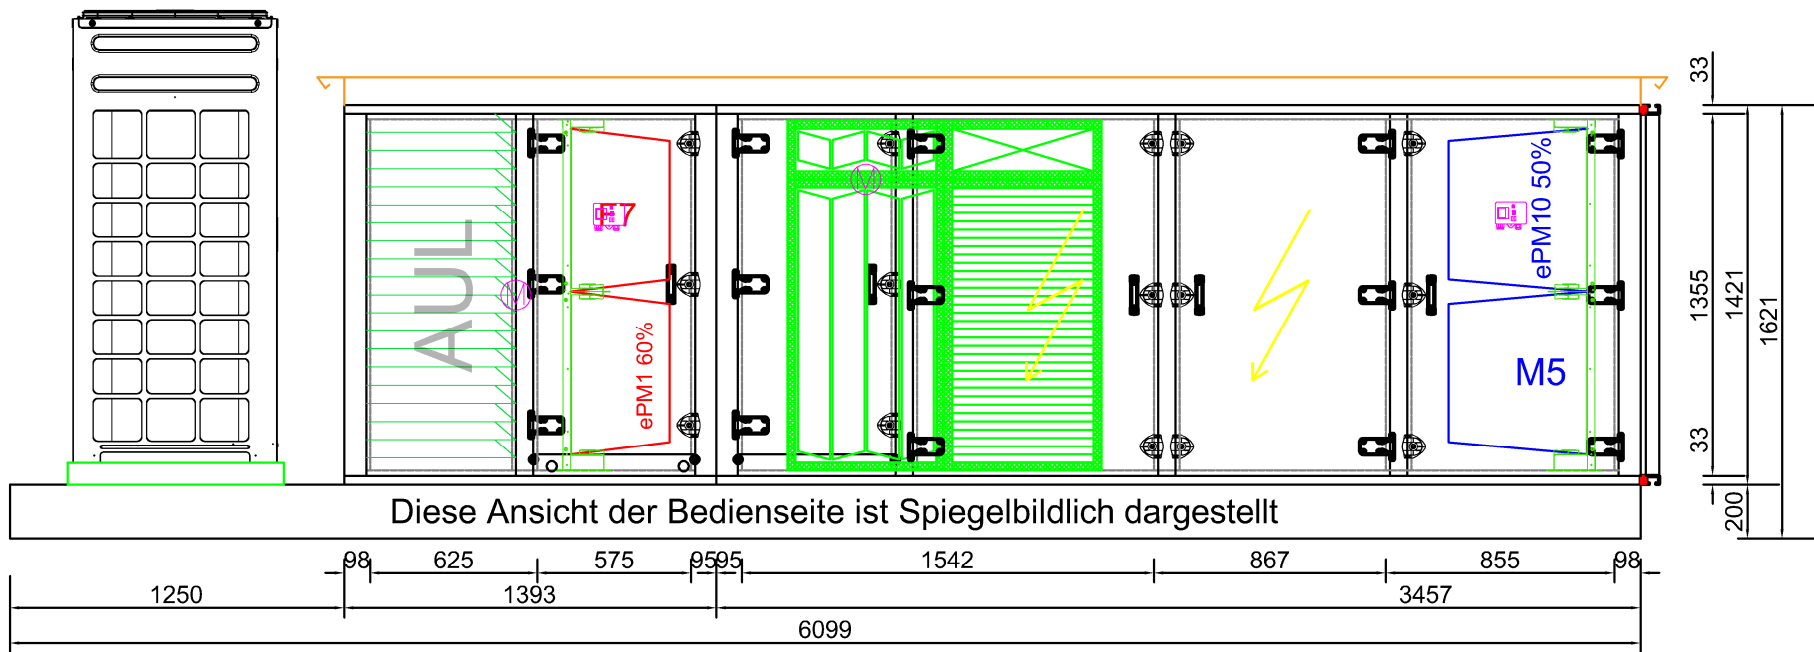

ABL
ETA

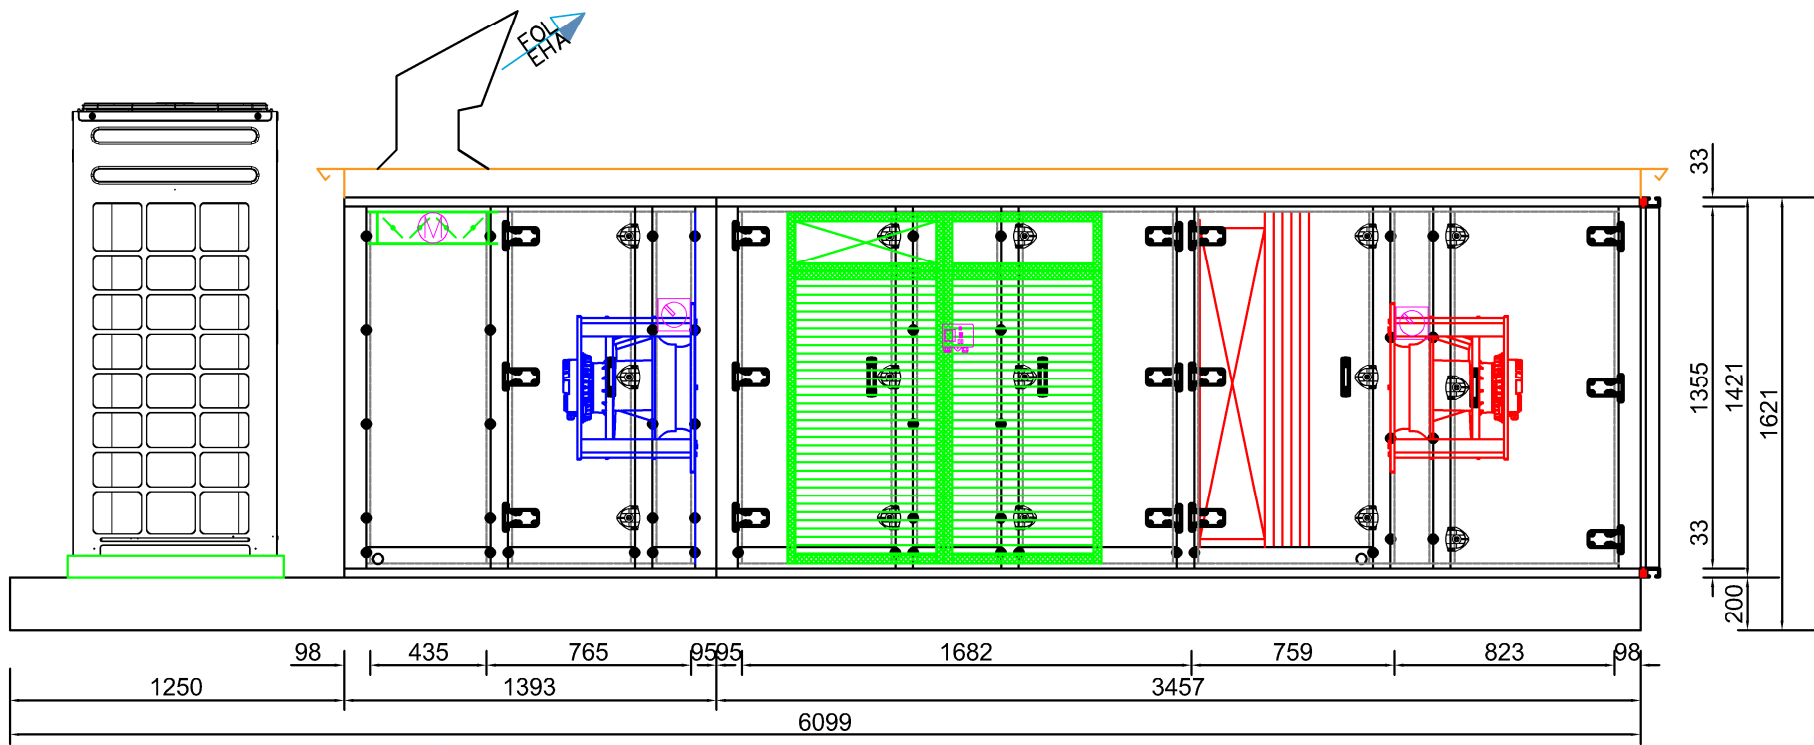

ZUL
SUP

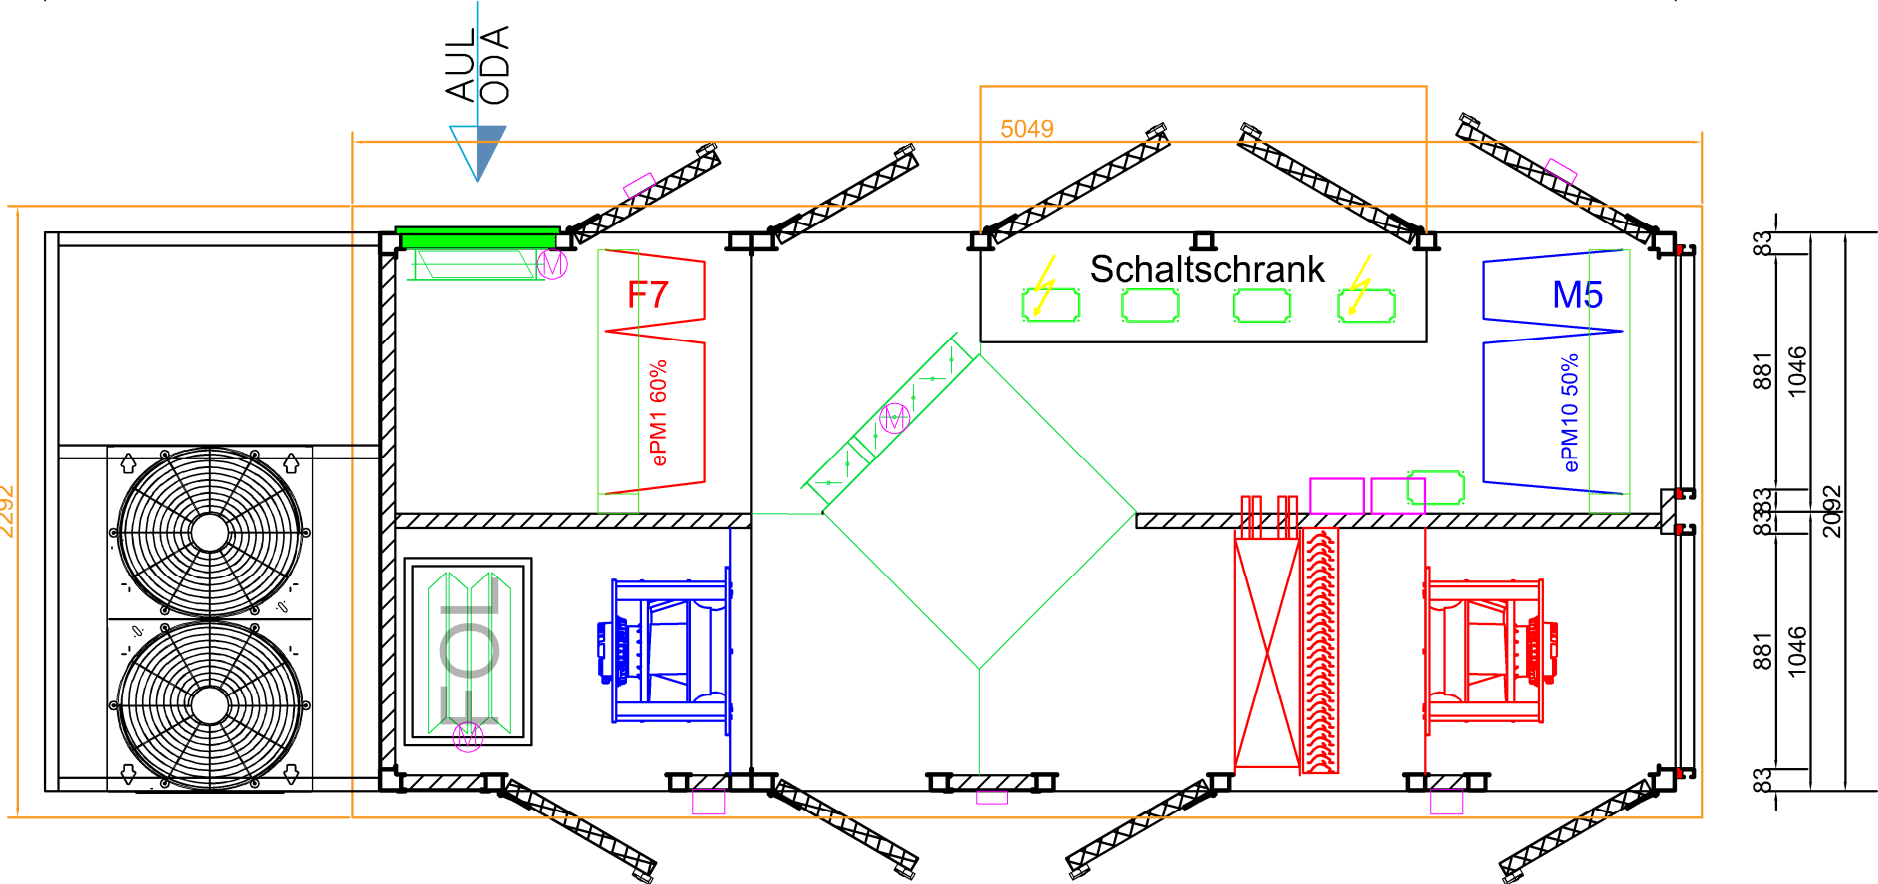

ABL
ETA

ZUL
SUP



Lieferung in einem Bauteil				
Vom Kunden geprüft und genehmigt	Kunde: Mc Donalds Deutschland LLC	ROX-Datenblatt: ATG Seewasser	Bauart: HYD S Außenaufstellung	Softwareversion: 1.22/4.1
Datum:	Strasse: Drygalski-Allee 51	ROX-Position: 733602	Zuluft: BGR Sonder 6600m3/h 500Pa ext.	Sachbearbeiter: M.Leis
	Ort: 81477 München	Ausführung: 3	Abluft: BGR Sonder 6600m3/h 500Pa ext.	Datum: 04.11.2024
Stempel u.	Projekt: Mc Donalds Norden, Gewerbepark 9		Farbton außen: RAL 9002	Dach umlauf. 100mm
Unterschrift	Anlage: Austauschgerät Lobby 6600m³/h - 2024	Anzahl: 1	Farbton innen: RAL 9002	Gewicht: ca. 2950kg