


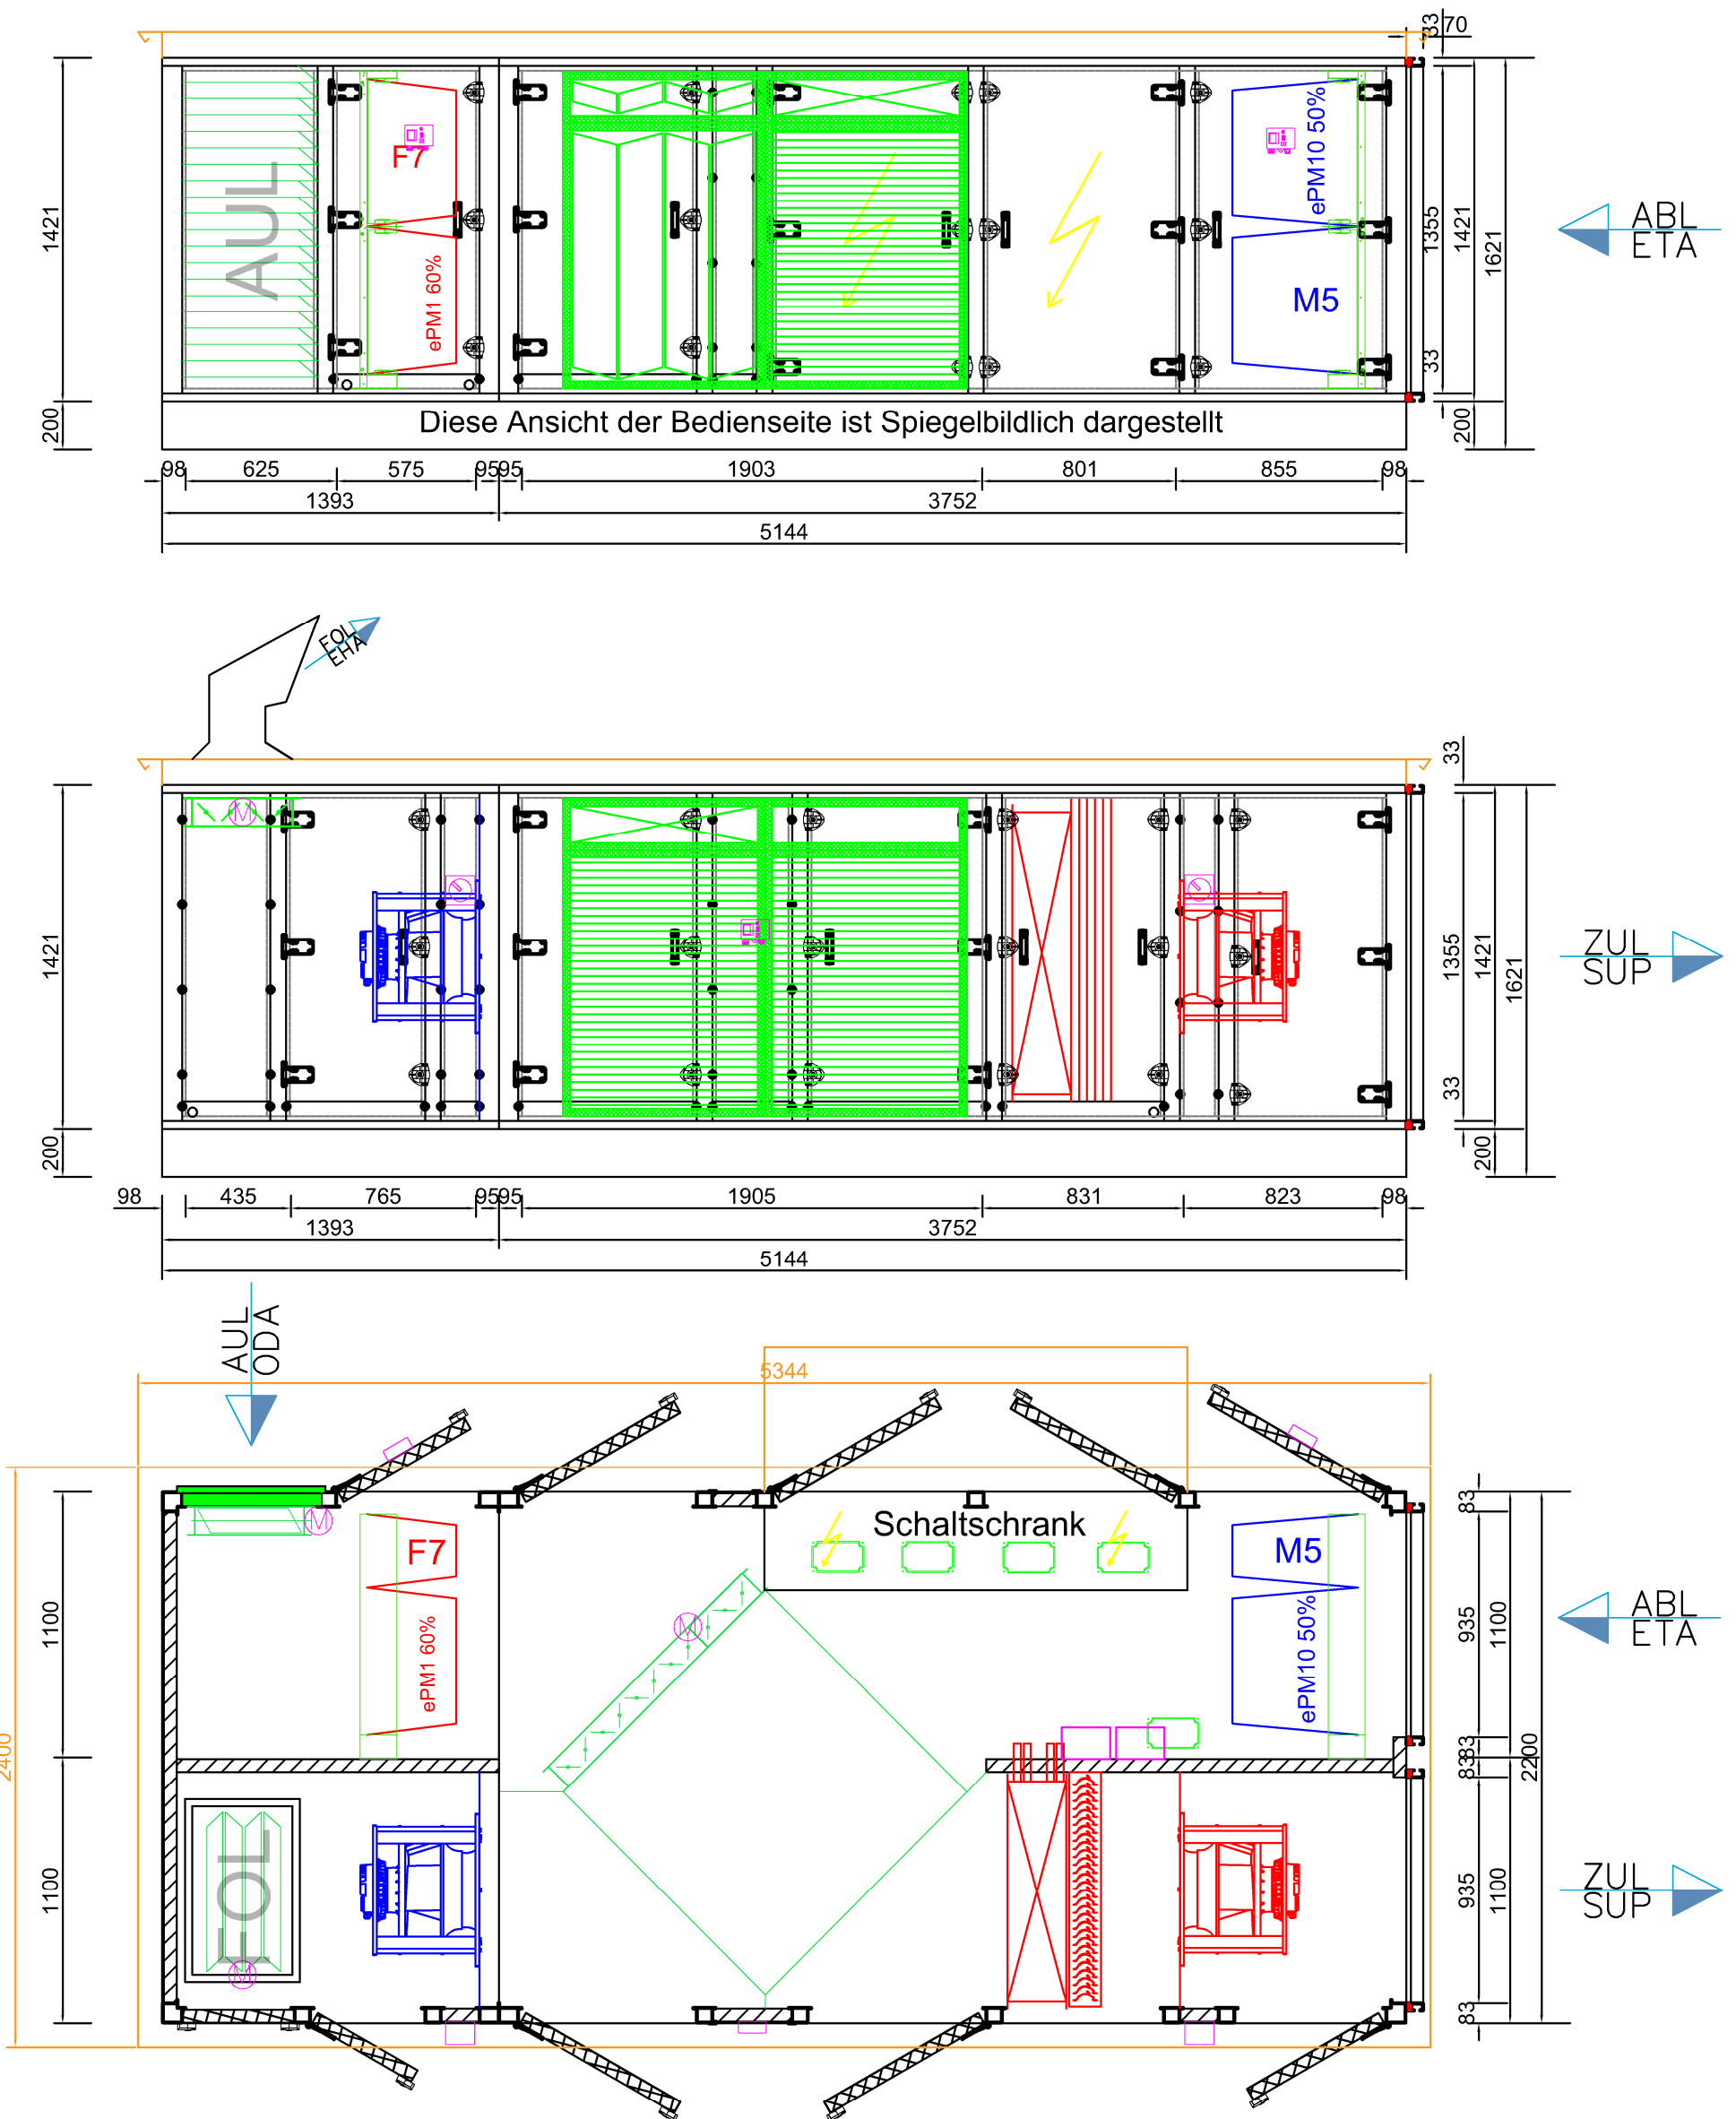

Lieferung in einem Bauteil				
Vom Kunden geprüft und genehmigt	Kunde: Mc Donalds Deutschland LLC	ROX-Datenblatt: Standard ATG	Bauart: HYD S Außenaufstellung	Softwareversion: 1.22/4.1
Datum:	Strasse: Drygalski-Allee 51	ROX-Position: 730802	Zuluft: BGR Sonder 8000m3/h 500Pa ext.	Sachbearbeiter: M.Leis
Stempel u.	Ort: 81477 München	Ausführung: 1	Abluft: BGR Sonder 8000m3/h 500Pa ext.	Datum: 27.08.2024
Unterschrift	Projekt: Mc Donalds Overath		Farbton außen: RAL 9002	Dach umlauf. 100mm
	Anlage: Austauschgerät Lobby 8000m³/h - 2024	Anzahl: 1	Farbton innen: ohne	Gewicht: ca. 2900kg