


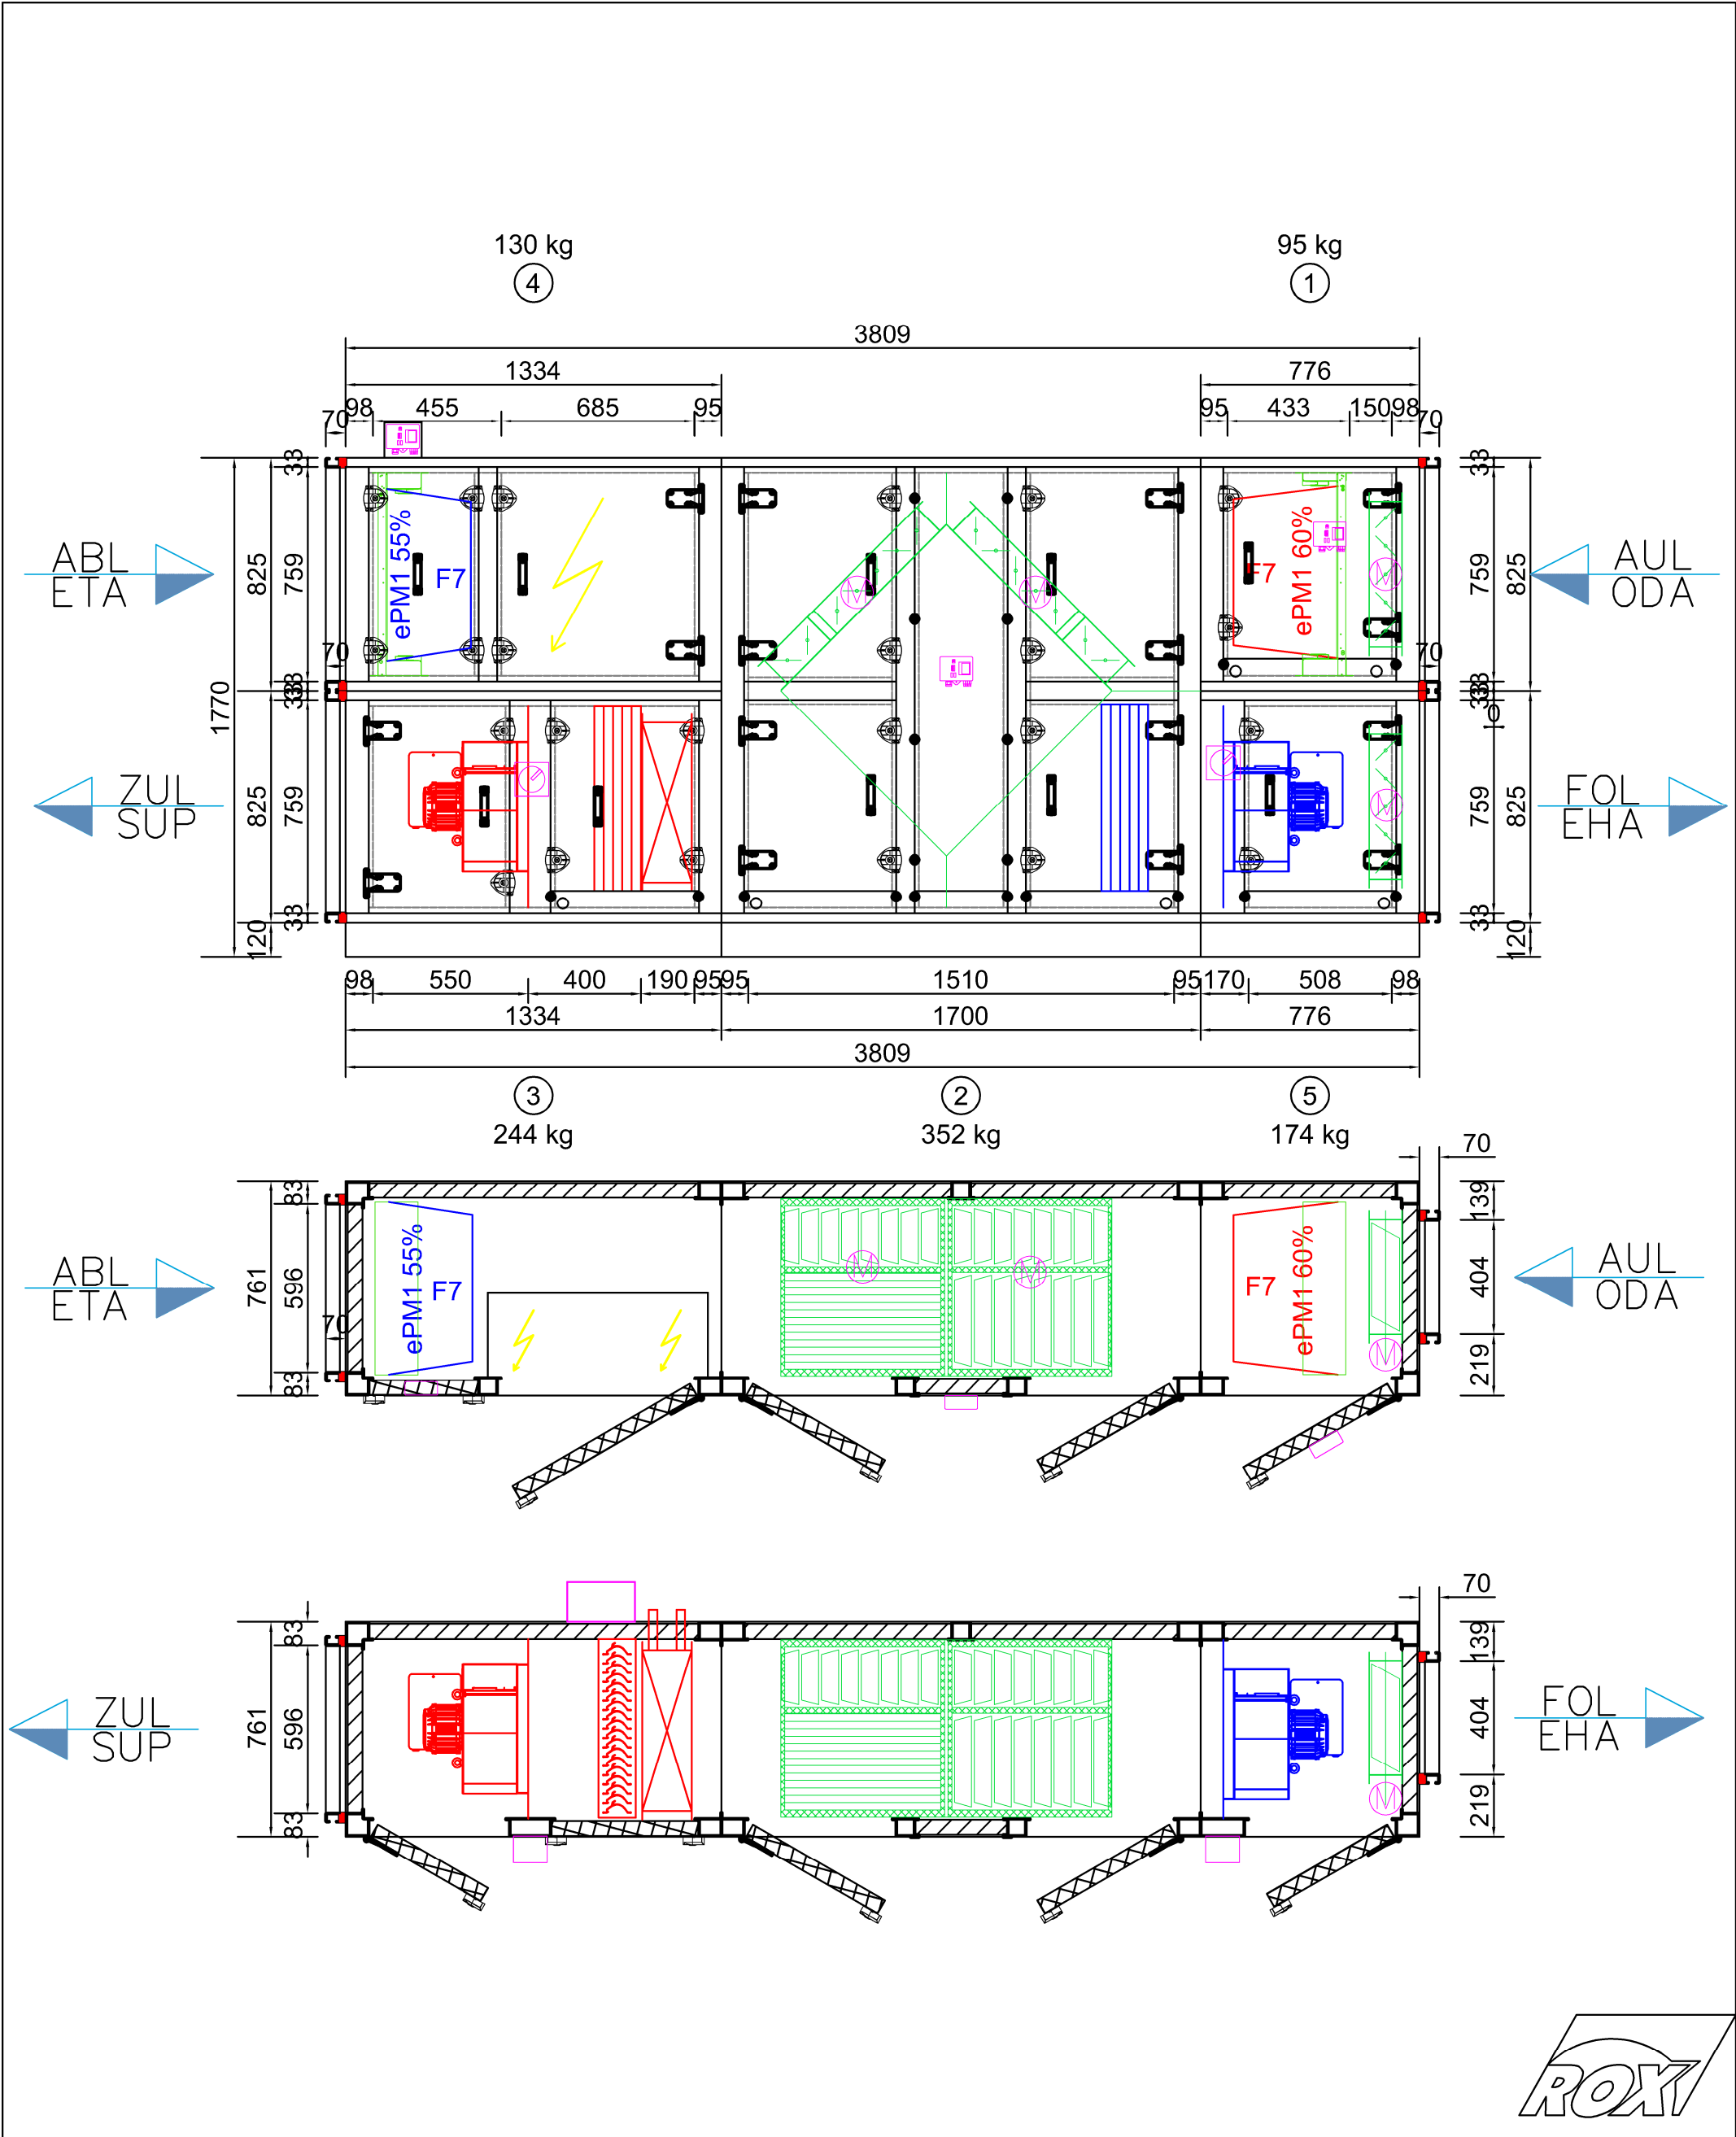

Lieferung in 5 Bauteilen				
Vom Kunden geprüft und genehmigt	Kunde: Blank & Seegers KG	ROX-Datenblatt: 02037199	Bauart: HYD S Innenaufstellung	Softwareversion: 1.22/4.1
Datum:	Strasse: Österholzstraße 1	ROX-Position: 719902	Zuluft: BGR Sonder 2500m3/h 400Pa ext.	Sachbearbeiter: M.Leis
	Ort: 99428 Grammetal	LvPosition:	Abluft: BGR Sonder 2500m3/h 400Pa ext.	Datum: 03.04.2024
Stempel u.	Projekt: Tank & Rast Hösel Ost (Burger King)		Farbton außen: ohne	
Unterschrift	Anlage: Gastraum	Anzahl: 1	Farbton innen: ohne	Gewicht: ca. 1000kg