


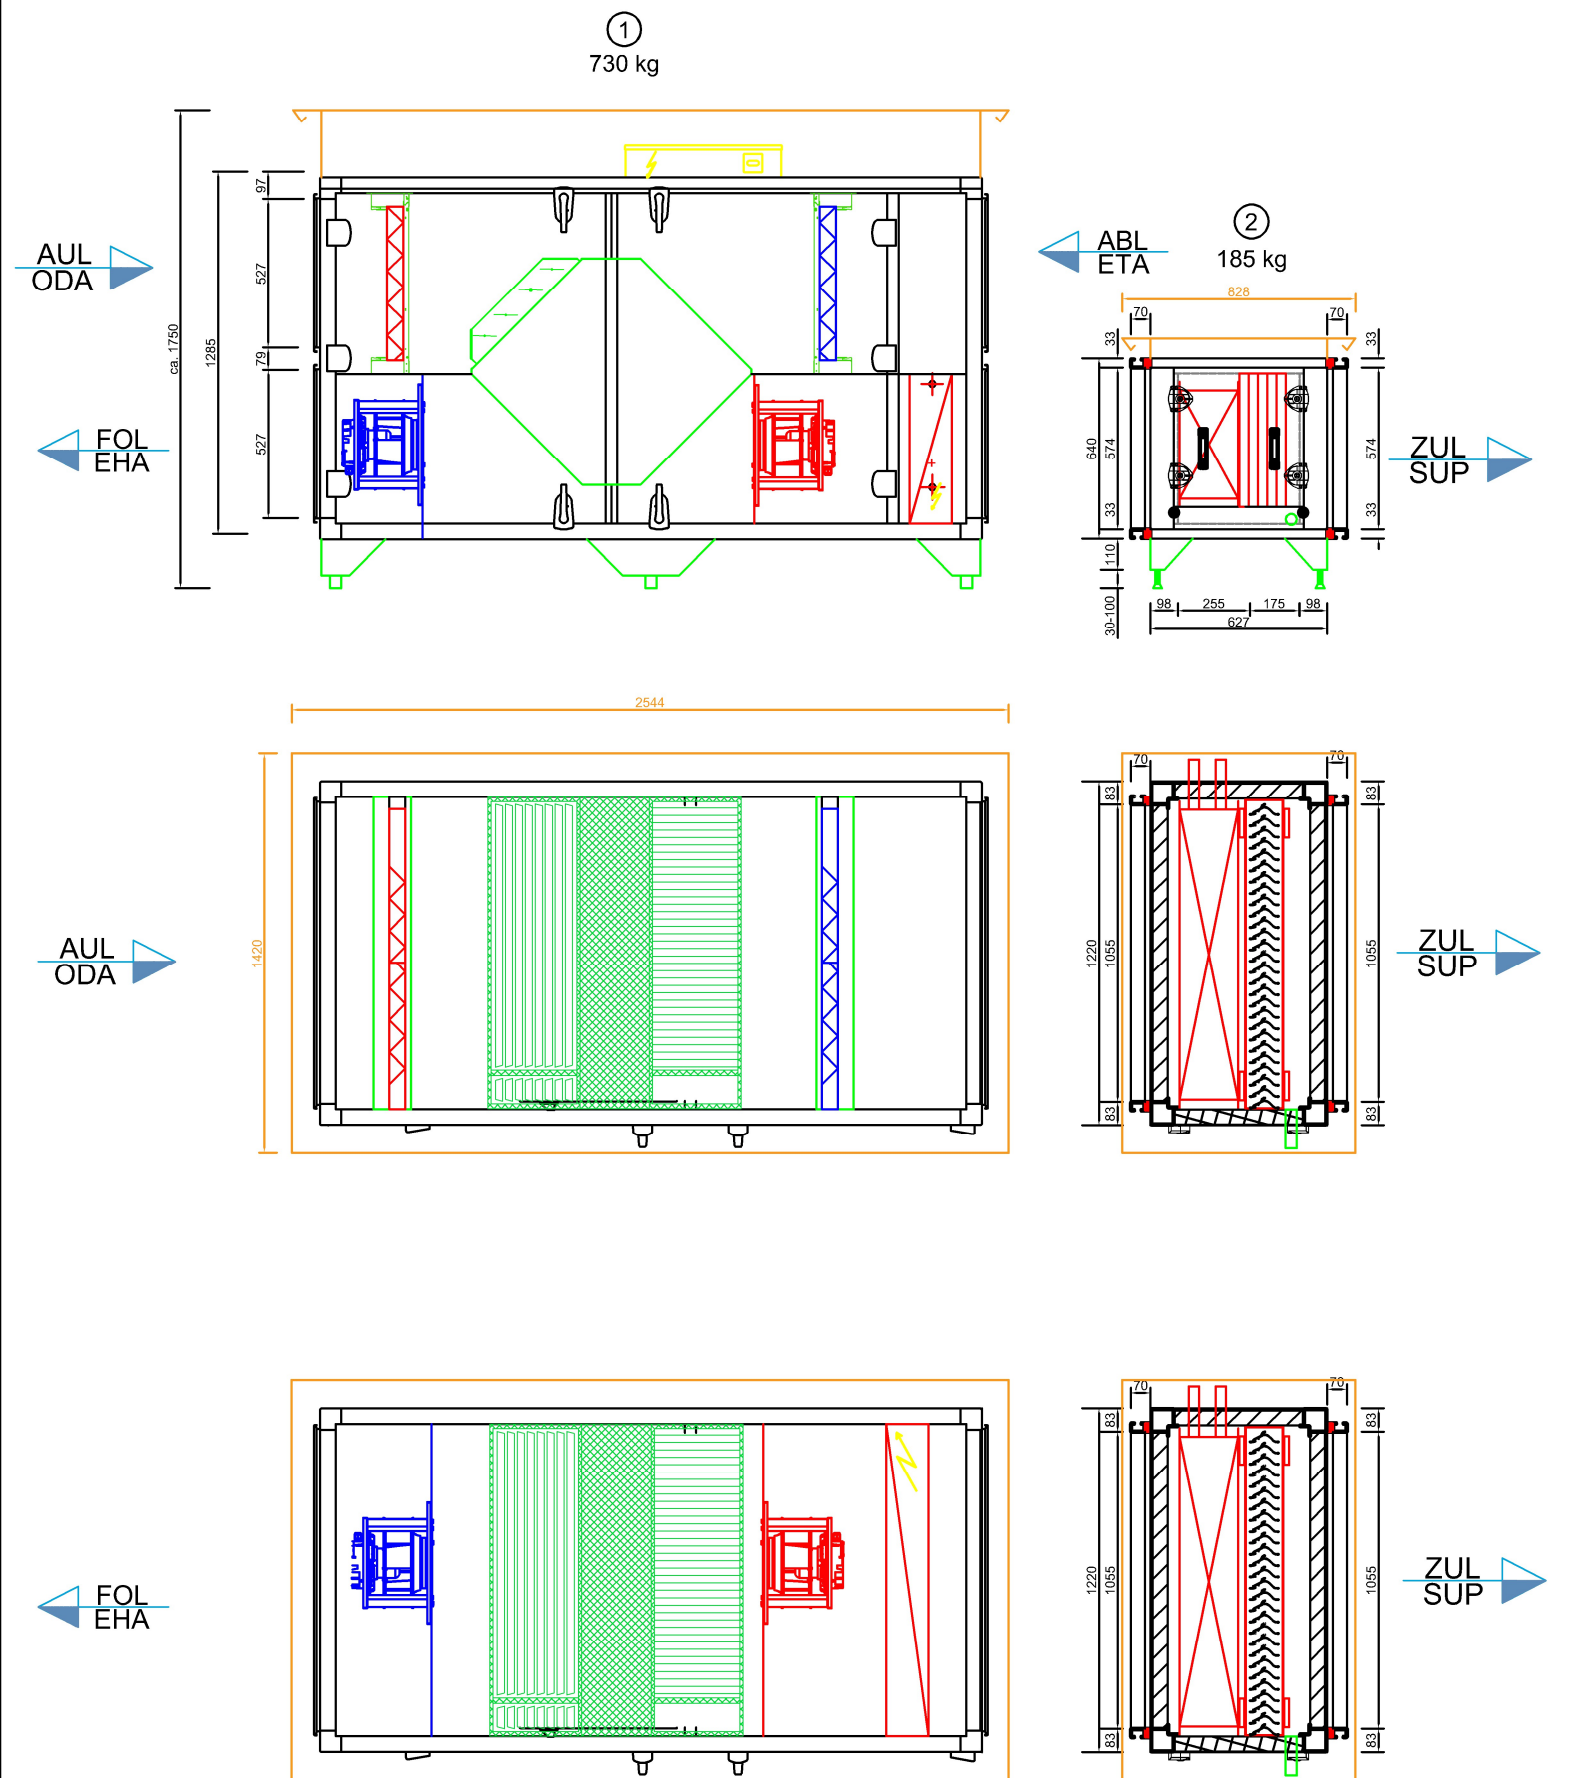

Vom Kunden geprüft und genehmigt	Kunde: Kirschbaum Gebäudetechnik	ROX-Datenblatt: 02037632	Bauart: HYD LC Außenaufstellung	Softwareversion: 1.23/4.2
Datum:	Strasse: Benz Str. 6a	ROX-Position: 763202	Farbton Außen: RAL7040	Sachbearbeiter: S. Runkel
Stempel u. Unterschrift	Ort: 56414 Meudt	LvPosition:	Bauart: AmberAir CXH	Datum: 22.10.2025
	Projekt: Dialysezentrum Saarbrücken		Farbton Außen: RAL7040	Dach umlauf: 100mm
	Anlage:	Anzahl: 1		Gewicht gesamt ohne Kanal: ca. 925 kg