


Hohes Wetterschutzdach für Leitungsverlegung Elektro und Kälte

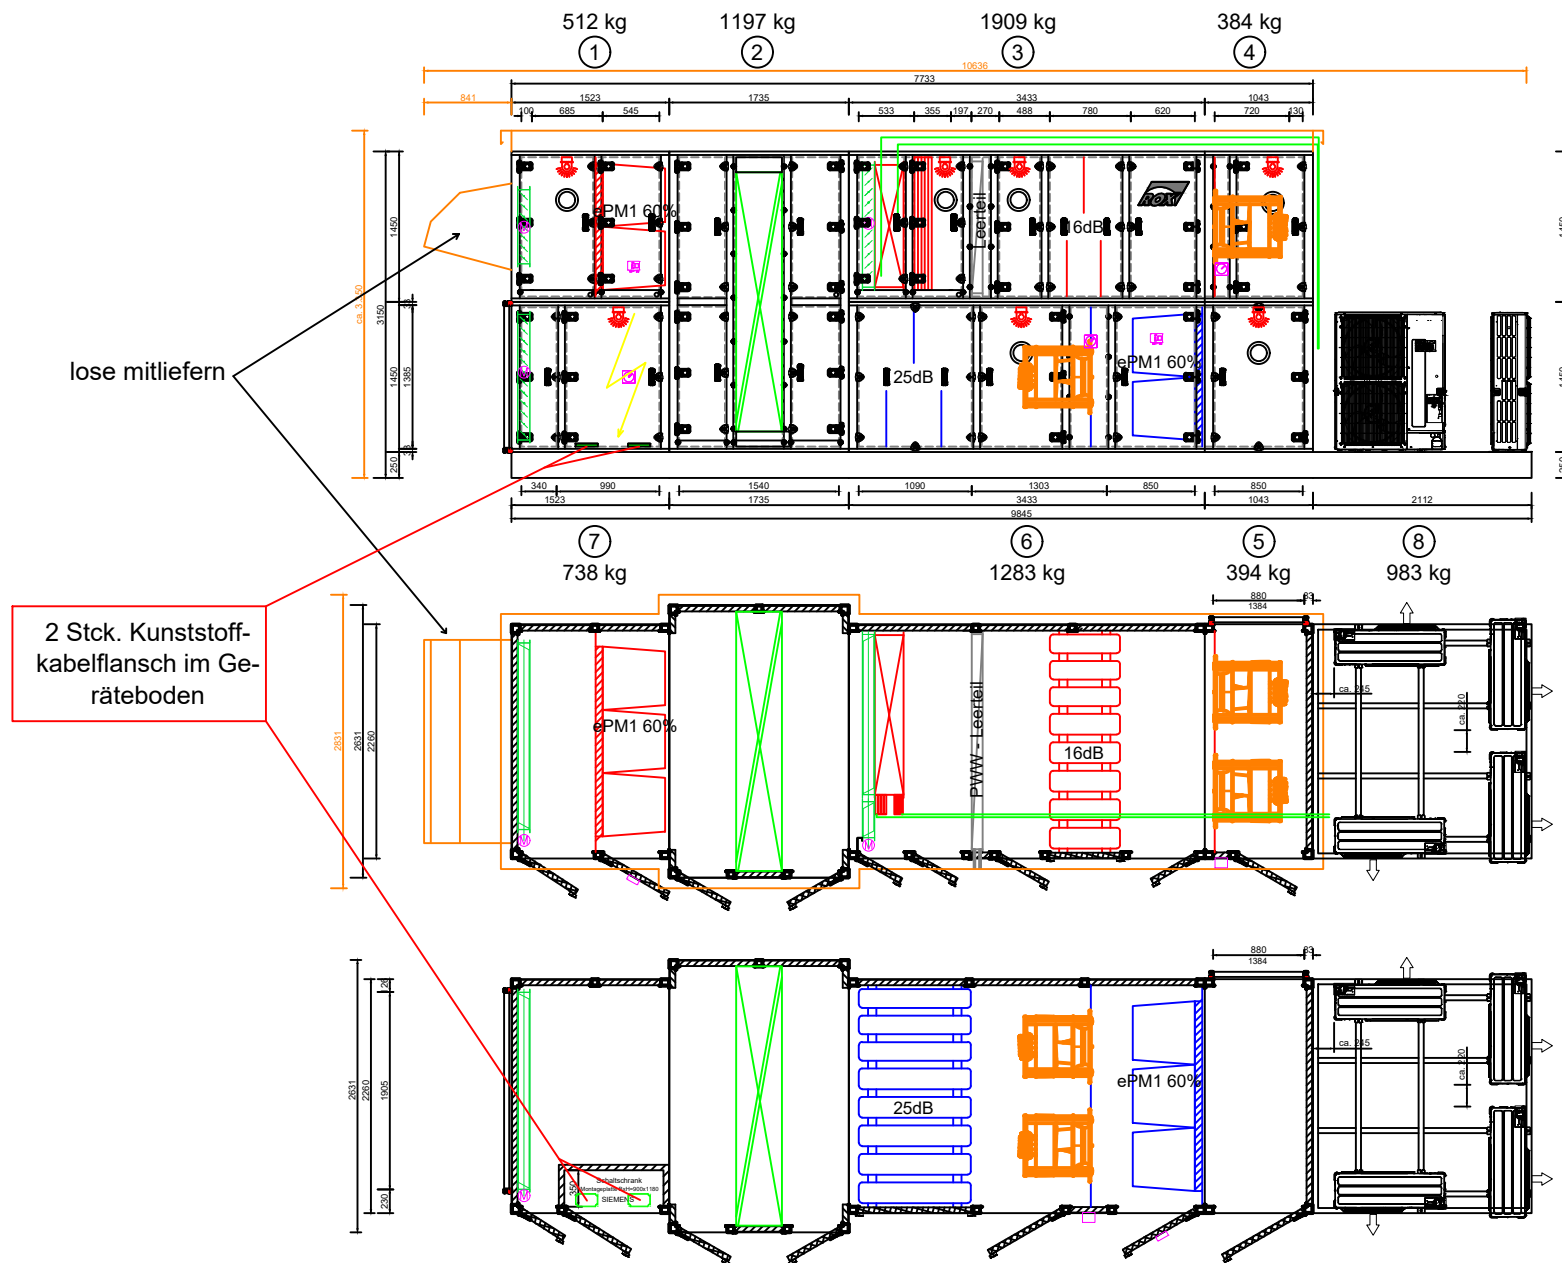

Lieferung in 1 Bauteil				
REV1	Vom Kunden geprüft und genehmigt	Kunde: Frank Strakerjahn Kälte- & Klimatechnik GmbH	ROX-Datenblatt: 02037536	Bauart: HYD S Außenaufstellung
Datum:		Strasse: Sportstraße 30	ROX-Position: 753601	Zuluft: BGR Sonder 20.000m³/h 620Pa ext.
Stempel u.		Ort: 33647 Bielefeld	LvPosition:	Abluft: BGR Sonder 20.000m³/h 580Pa ext.
Unterschrift		Projekt: Schöne Aussicht	Anzahl: 1	Farbton außen: RAL 9002
		Anlage: Zu- und Abluftgerät		Farbton innen: ---
				Softwareversion: 1.24/4.2
				Sachbearbeiter: Brenner
				Datum: 16.07.2025
				Dach umlauf. 100mm
				Gewicht: ca. 7.400 kg