


Achtung!
Dieses Schema dient primär der Veranschaulichung der Luftströme und der thermodynamischen Luftbehandlungsstufen. Eine Darstellung von Einbausituationen einzelner Komponenten, Rohrleitungsarmaturen und Kleinteilen befindet sich in den Montagezeichnungen der entsprechenden Gewerke.

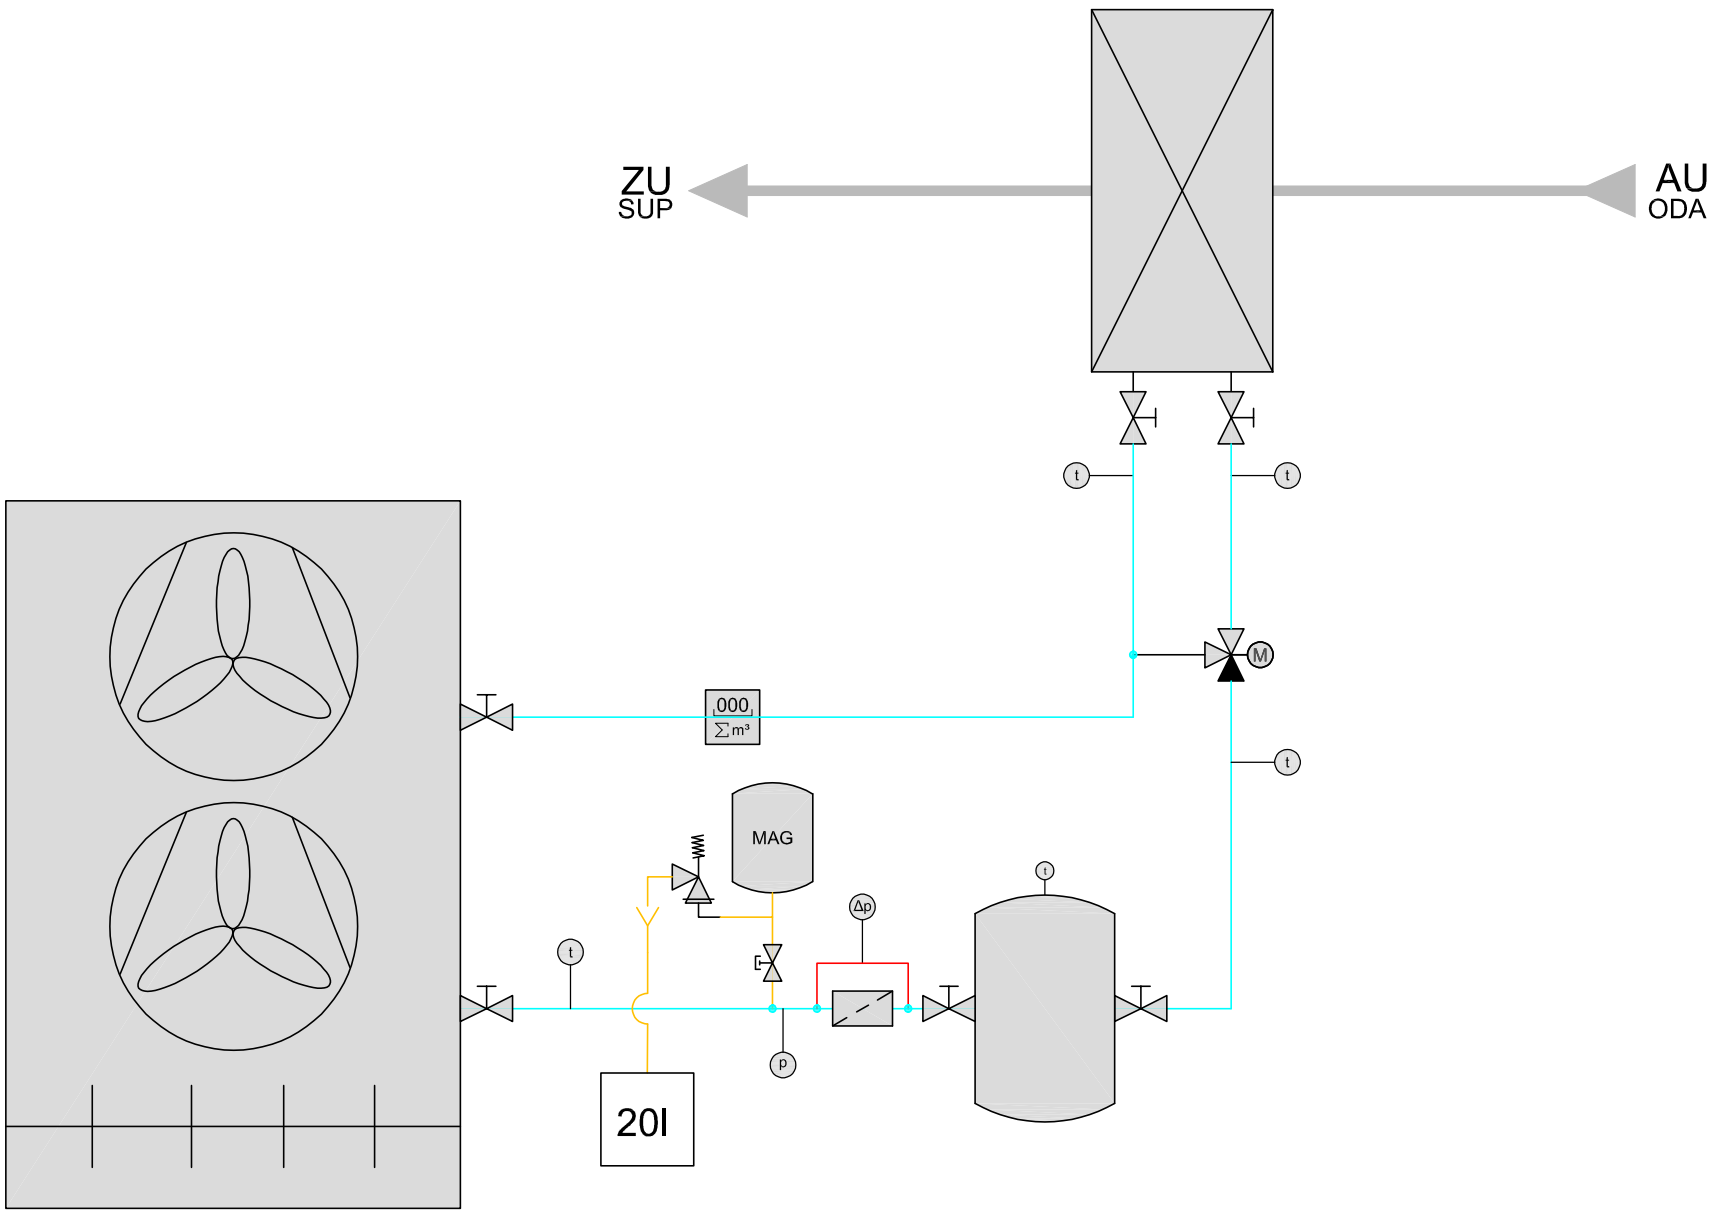

DN25 - Sanpress Inox

DN65 - 76,1 Victaulic

Mod-Bus	
BAC-Net	
DI	
DO	
AI	
AO	

Projekt :	Fabriknummer(n):			Regelstrategie:	
	Montageort Schaltschrank/Montageplatte:			Ersteller:	Blatt:
Inhalt :	Mod-Bus:	DI:	AI:	Datum:	von:
	BAC-Net:	DO:	AO:	geprüft:	

