

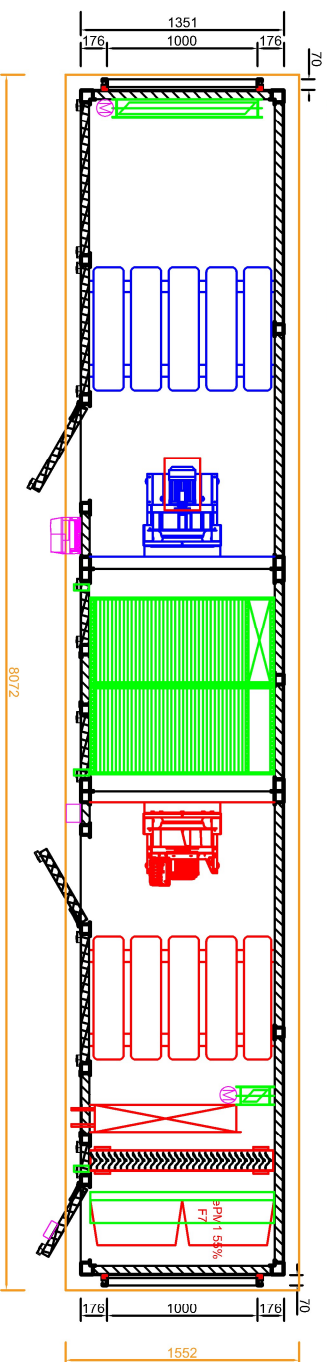
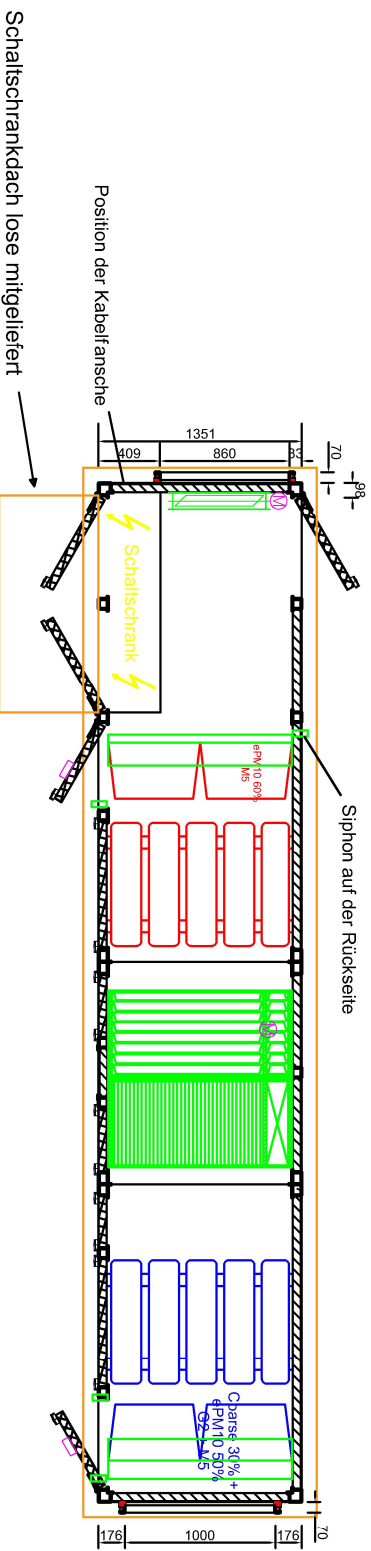


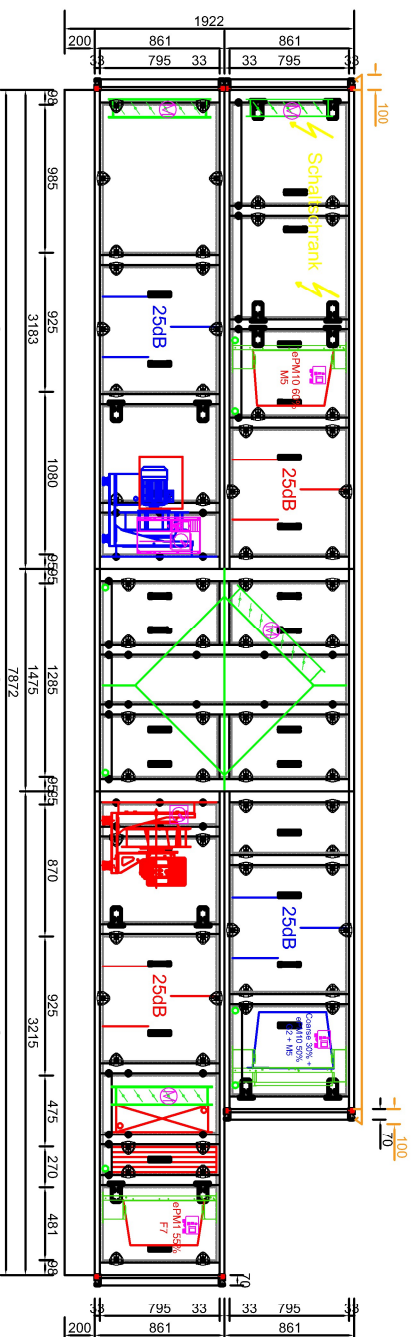

Rev2: Klappe am Verdampfer/Revisionstür (ZUL) Ansaugkammer

Lieferung in einem Bauteil

Vom Kunden geprüft und genehmigt	Kunde: Kirschbaum Gebäudetechnik	ROX-Datenblatt: 02037567	Bauart: HYD LCL Außenaufstellung	Softwareversion: 1.24/4.2
Datum:	Strasse: Benz Str. 6a	ROX-Position: 756701	Zuluft: BGR Sonder 5200m3/h 400Pa ext.	Sachbearbeiter: S. Runkel
	Ort: 56414 Meudt	LvPosition: 01.01.0001	Abluft: BGR Sonder 5200m3/h 400Pa ext.	Datum: 17.09.2025
Stempel u.	Projekt: Kita Ebernhahn		Farbton außen: RAL 9002	Dach umlauf: 100mm
Unterschrift	Anlage: Küche	Anzahl: 1	Farbton innen: verz.	Gewicht: ca. 3365 kg

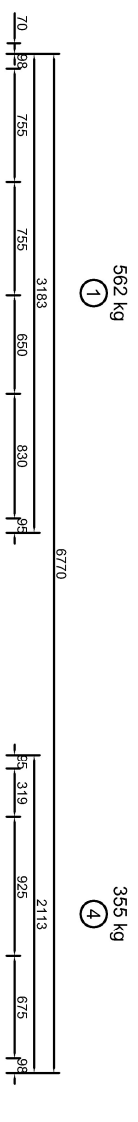