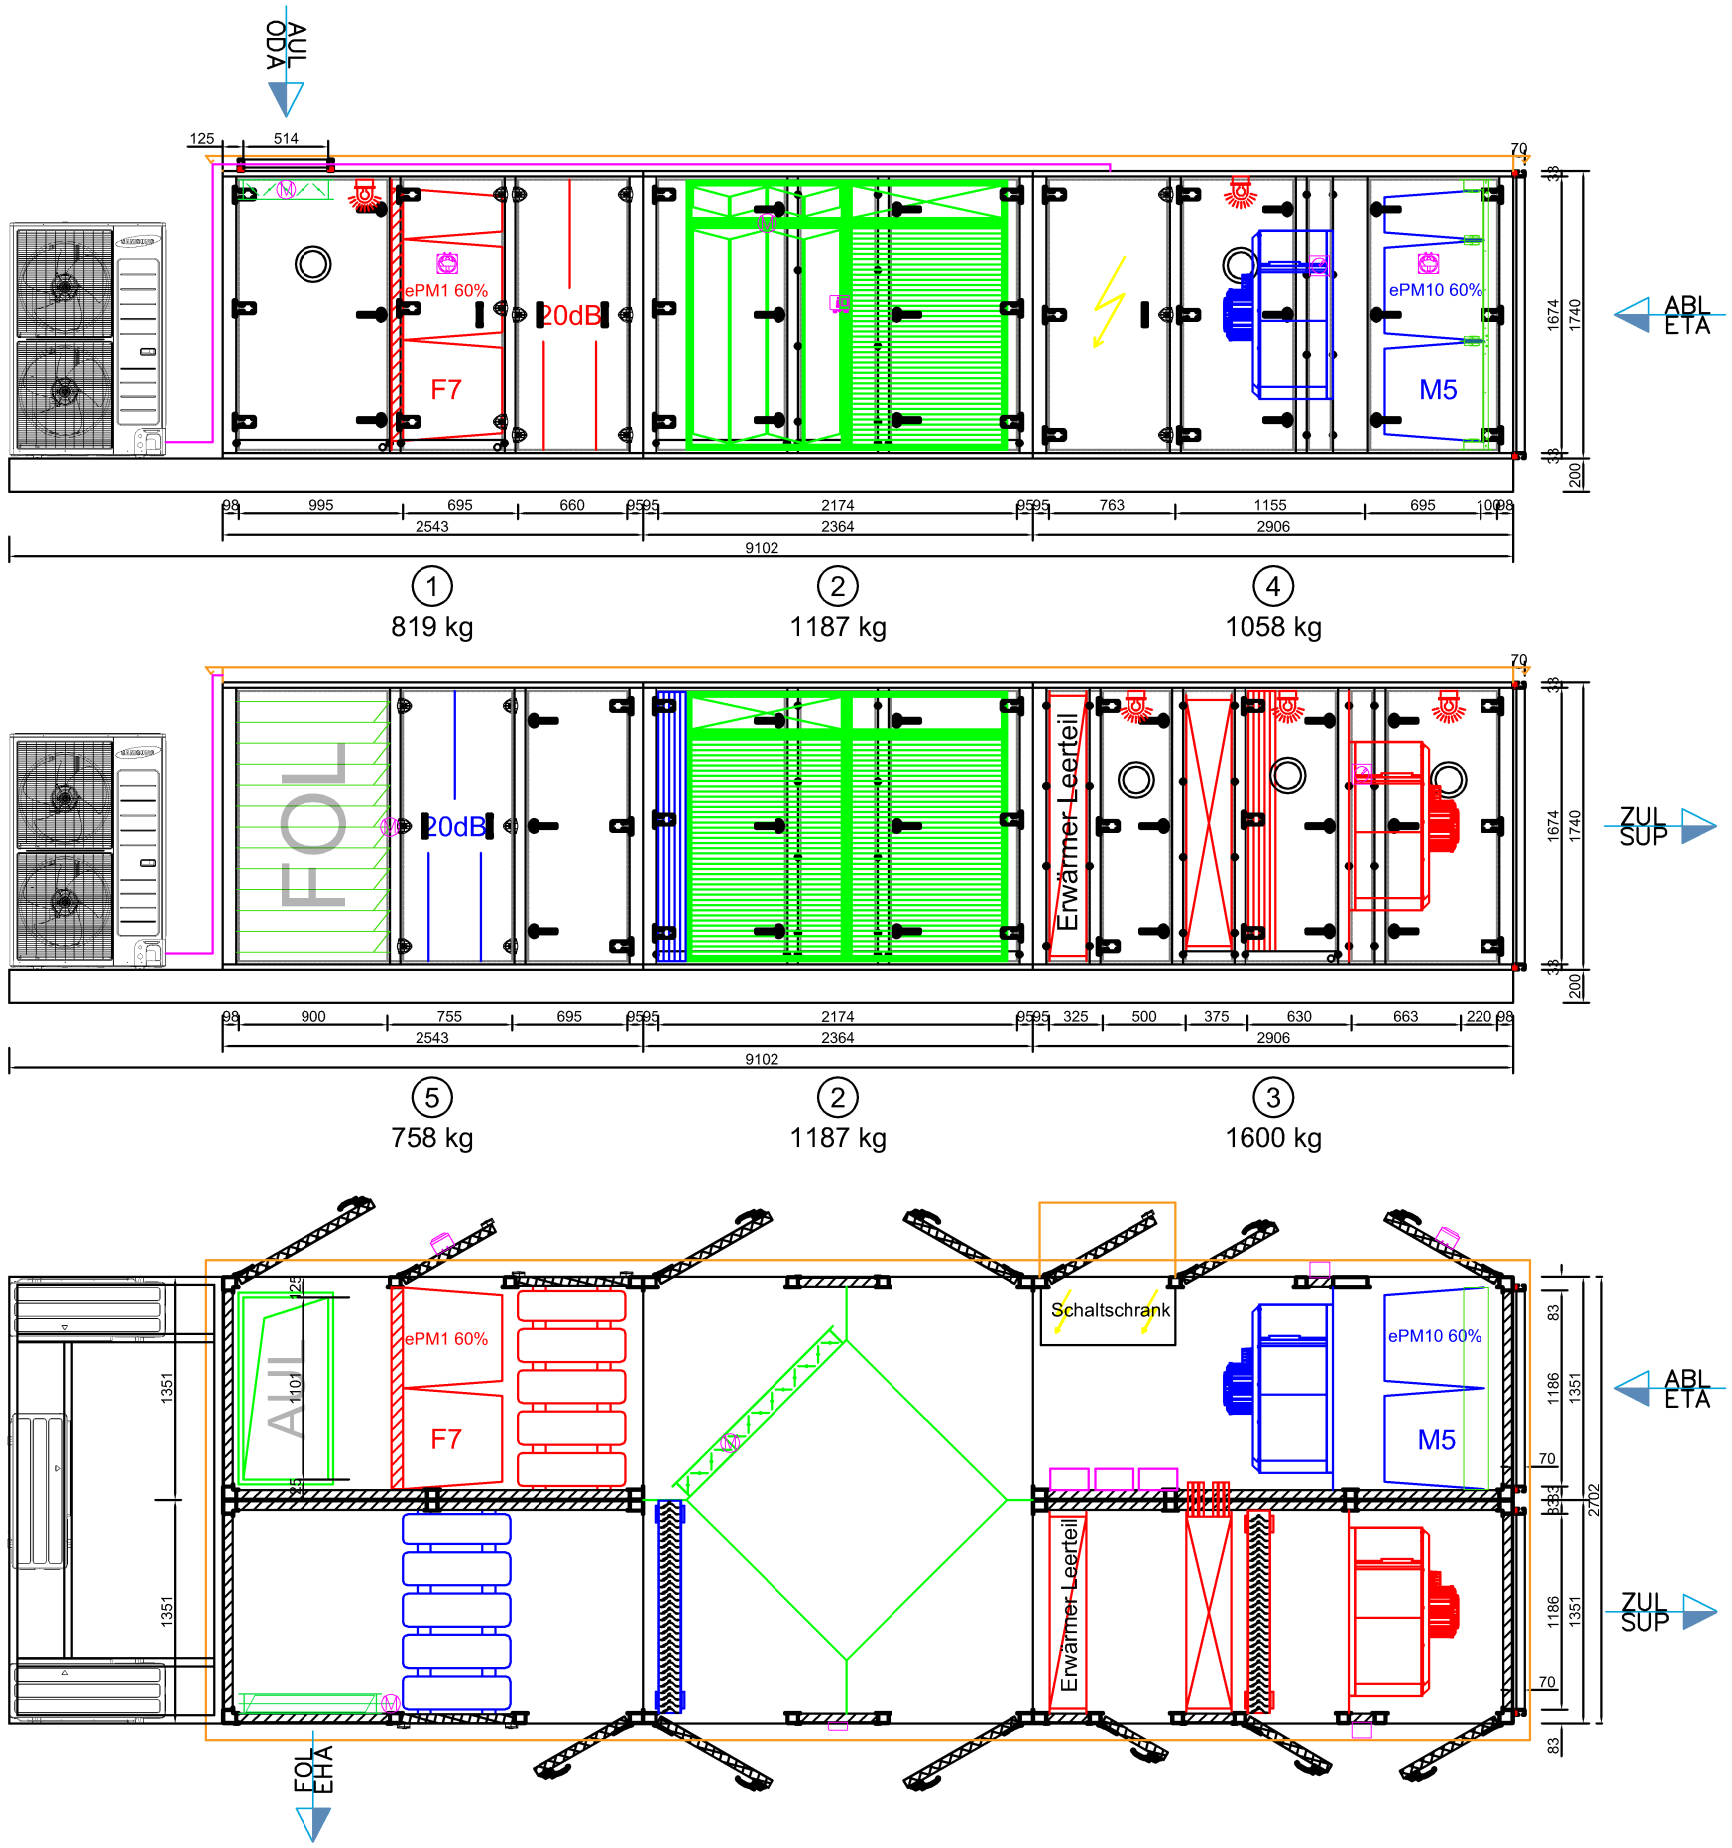

Lieferung in einem Bauteil

Vom Kunden geprüft und genehmigt	Kunde: Jörg Becker Haustechnik GmbH	ROX-Datenblatt: 02037240	Bauart: HYD LC Außenaufstellung	Softwareversion: 1.23/4.2
Datum:	Strasse: Wetterstraße 48	ROX-Position: 724001	Zuluft: BGR Sonder 12000m3/h 500Pa ext.	Sachbearbeiter: M.Leis
	Ort: 35516 Münzberg	LvPosition:	Abluft: BGR Sonder 12000m3/h 500Pa ext.	Datum: 04.06.2024
Stempel u.	Projekt: Adolf Reichwein Halle		Farbton außen: RAL 9002	Dach umlauf. 100mm
Unterschrift	Anlage:	Anzahl: 1	Farbton innen:	Gewicht: ca. 6400kg