



Aufstellbereich:
Abluftstrang: II 3G c 2A T3

Zuluftstrang: -KEIN ATEX-
Schaltschrank: -KEIN ATEX-
KVS-Regelgr.: -KEIN ATEX-





Die Schaltschrankkomponenten sind NICHT gemäß ATEX ausgeführt. Er darf nur geöffnet werden, wenn im Aufstellbereich KEINE explosionsfähige Atmosphäre besteht und das Lüftungsgerät außer Betrieb ist!



Die KVS-Komponenten sind NICHT gemäß ATEX ausgeführt. Die Kammer darf nur geöffnet werden, wenn im Aufstellbereich KEINE explosionsfähige Atmosphäre besteht und das Lüftungsgerät außer Betrieb ist!

Detail Gehäusedurchlüftungen mit Potentialausgleich

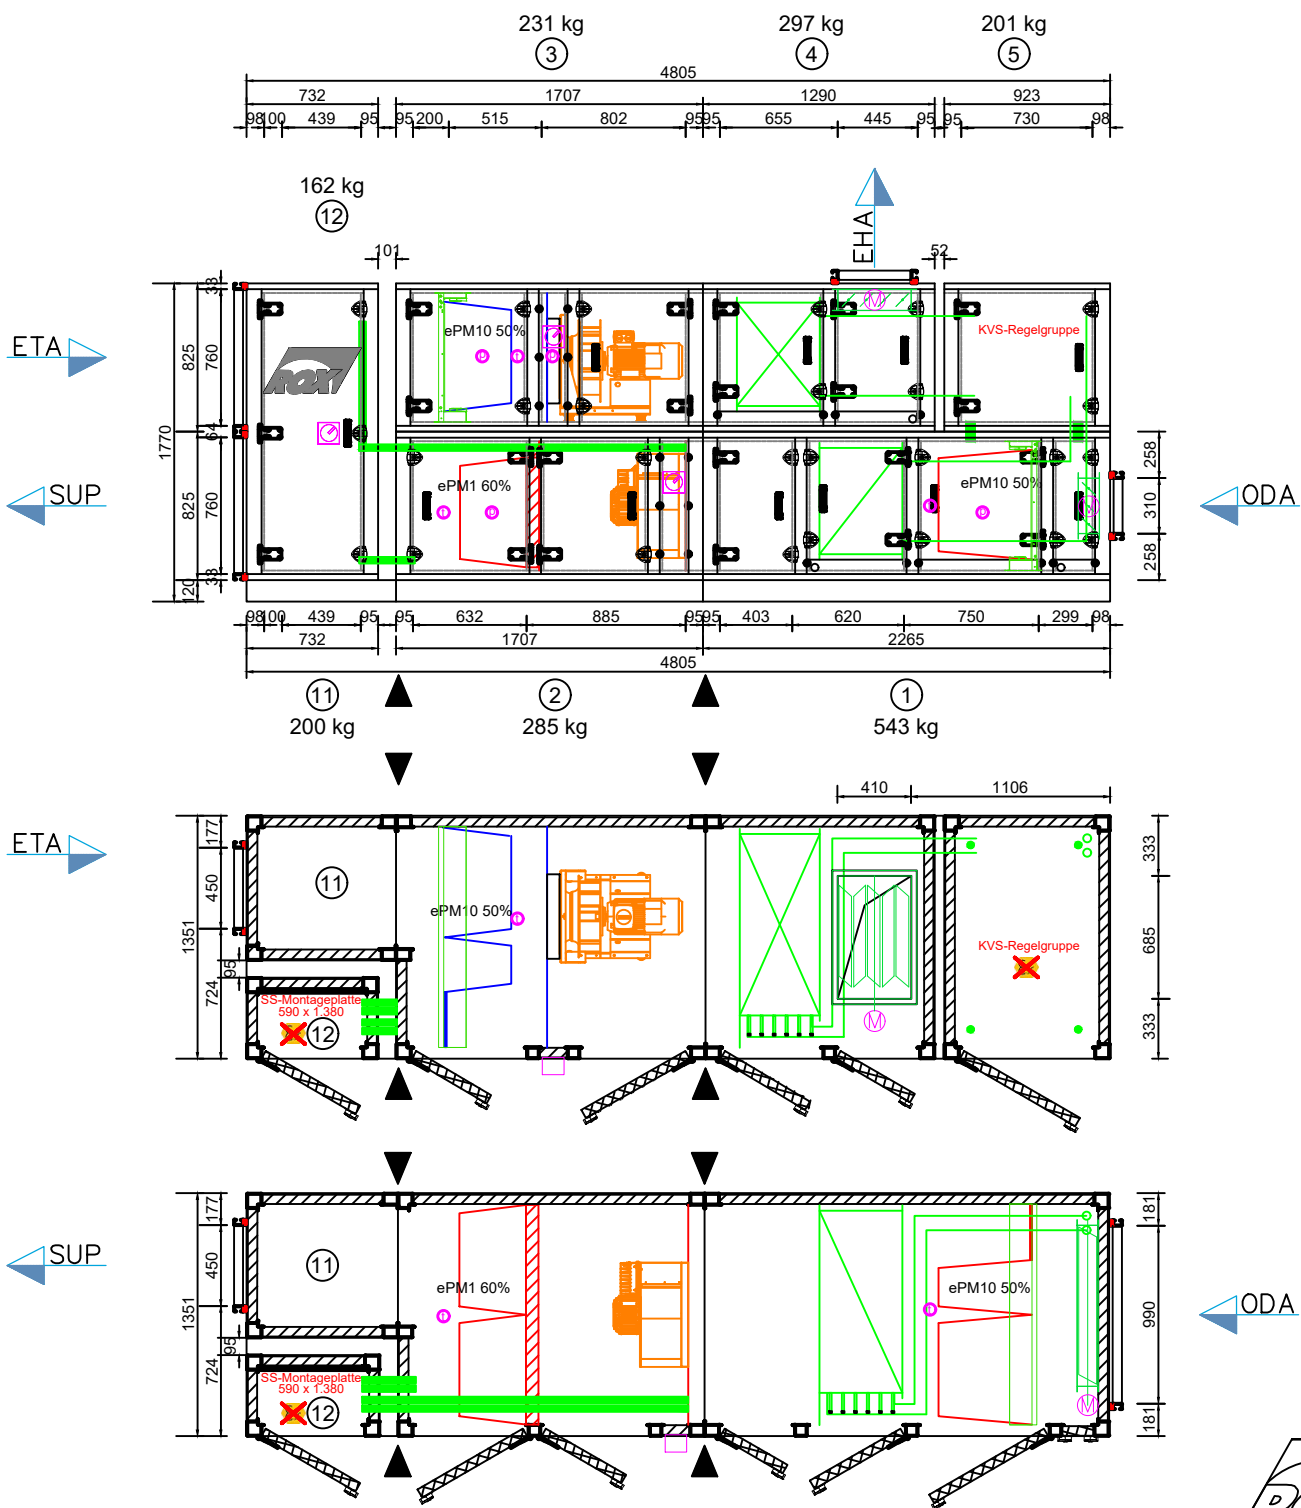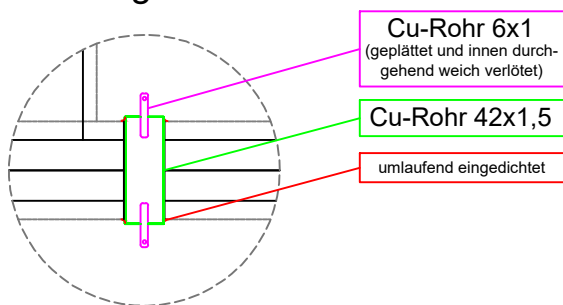

Lieferung in 3 Bauteilen (1+4+5), (2+3), (11+12)				
REV0	Kunde: Kurt Stözel GmbH & Co KG	ROX-Datenblatt: 02037344	Bauart: HYD S Innenaufstellung ATEX	Softwareversion: 1.23/4.2
Vom Kunden geprüft und genehmigt	Strasse: Zur Kaule 12	ROX-Position: 734401	Zuluft: BGR Sonder 4.500m³/h 300Pa ext.	Sachbearbeiter: Brenner
Datum:	Ort: 51491 Overath	LvPosition:	Abluft: BGR Sonder 4.500m³/h 300Pa ext.	Datum: 16.11.2024
Stempel u. Unterschrift	Projekt: SPH Vilkerath	Anzahl: 1	Farbton außen: ohne	Gewicht: ca. 1.911kg
	Anlage: Be- / Entlüftung Wärmepumpenprüfstand		Farbton innen: ohne	