

ANMERKUNGEN

- Alle Feldgeräte 24VAC
 - Alle bauseitigen Brandschutzklappen als Sammelstörmeldung
 - Der Kontakt "Anforderung Stufe 2" soll die Anlage von kleinem Luftvolumenstrom auf großen Luftvolumenstrom umschalten
 - Die Luftvolumenströme für beide Stufen sollen vom Betreiber jederzeit über das Touchdisplay bequem eingestellt werden können (je nach Prüfstand).
- ACHTUNG: Gemäß ATEX-Richtlinie muss der Abluftventilator immer mit mindestens 20% Drehzahlreserve betrieben werden!**


ANLAGENSCHEMA

Abluft

Zuluft

Achtung!
Dieses Schema dient primär der Veranschaulichung der Luftströme und der thermodynamischen Luftbehandlungsstufen. Eine Darstellung von Einbausituationen einzelner Komponenten, Rohrleitungsarmaturen und Kleinteilen befindet sich in den Montagezeichnungen der entsprechenden Gewerke.

FUNKTION

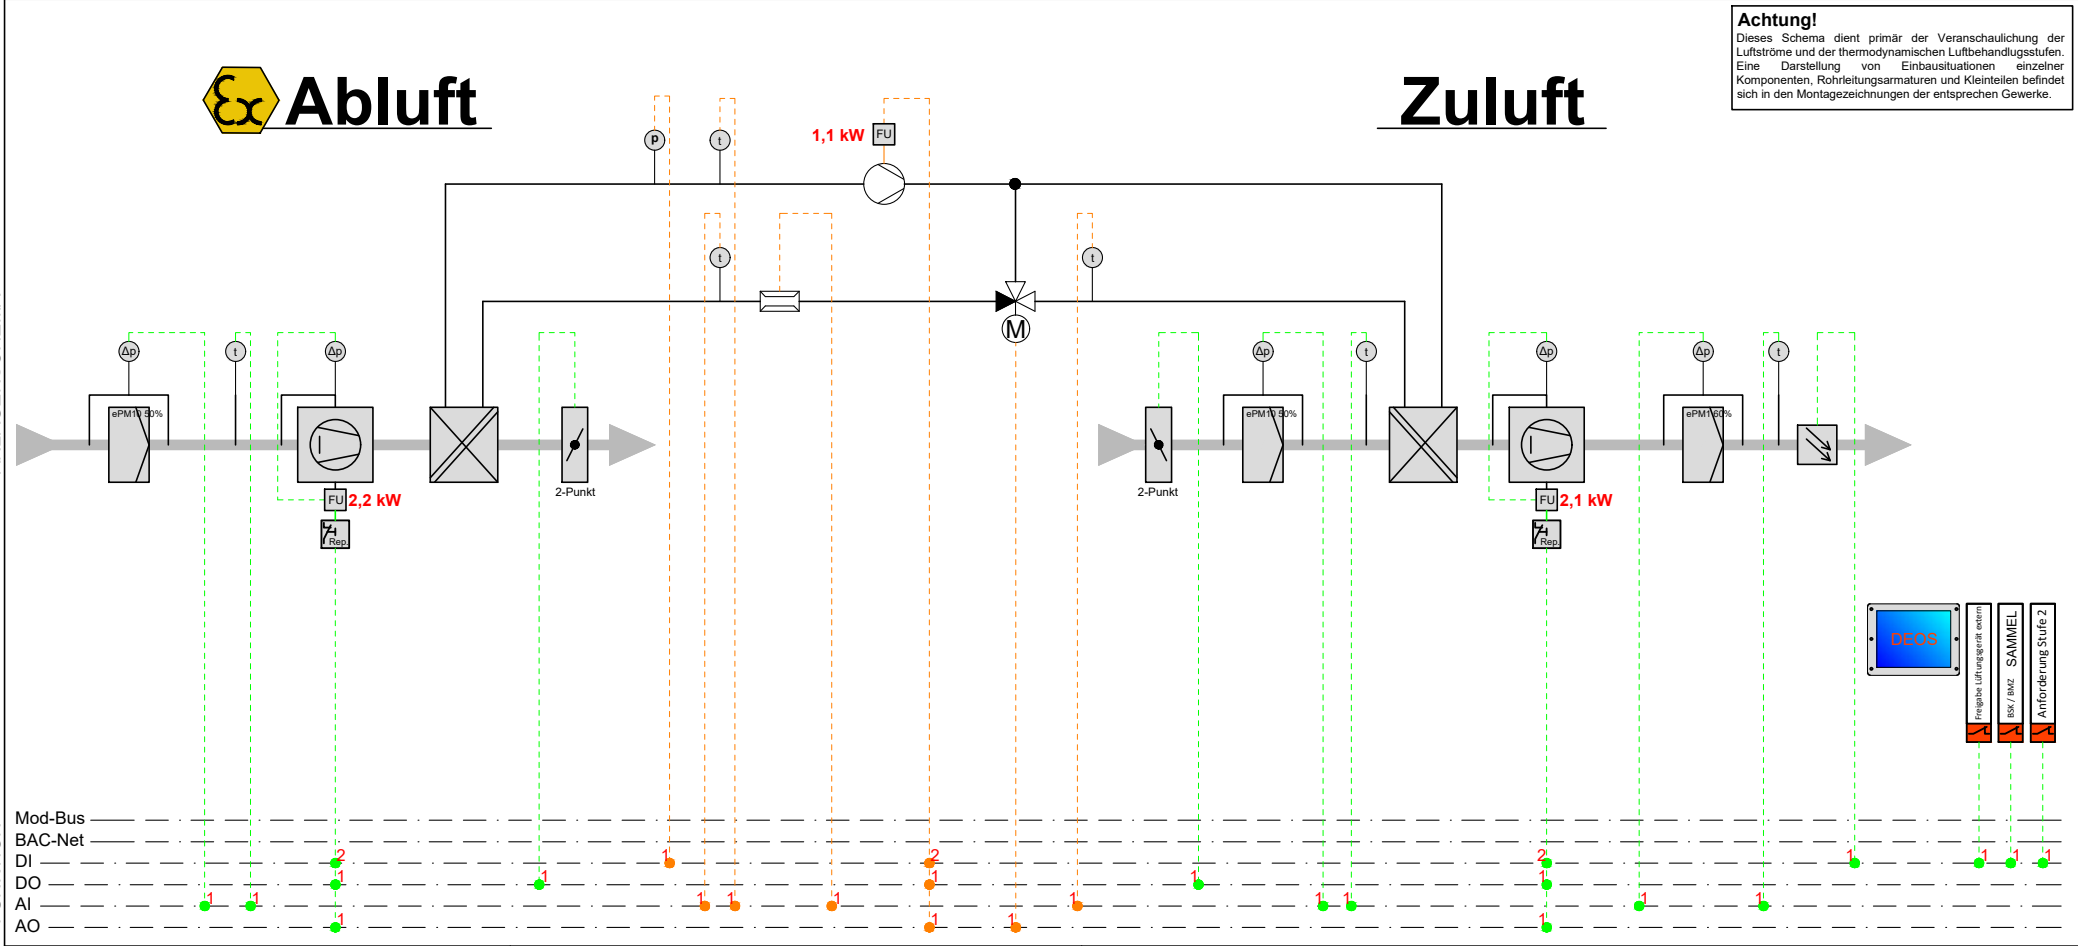

Projekt : SPH Vilkerath		Fabriknummer(n): 734401 + 734411			Regelstrategie: Zulufttemperaturregelung		
		Montageort Schaltschrank/Montageplatte:		Fabr. 731112 (Schaltschrankbauteil)	Ersteller:	Brenner	Blatt: 1
Inhalt : Zuluftgerät, Abluftgerät, KVS		Mod-Bus:	DI: 11	AI: 10	Datum:	25.11.2022	
		BAC-Net:	DO: 5	AO: 4	geprüft:		
Rox - Klimatechnik GmbH Langenbacher Str.25 57586 Weitefeld / Germany Tel.: 02743 / 807-0 www.rox-online.de 							