


Ansicht ist Bedienseite

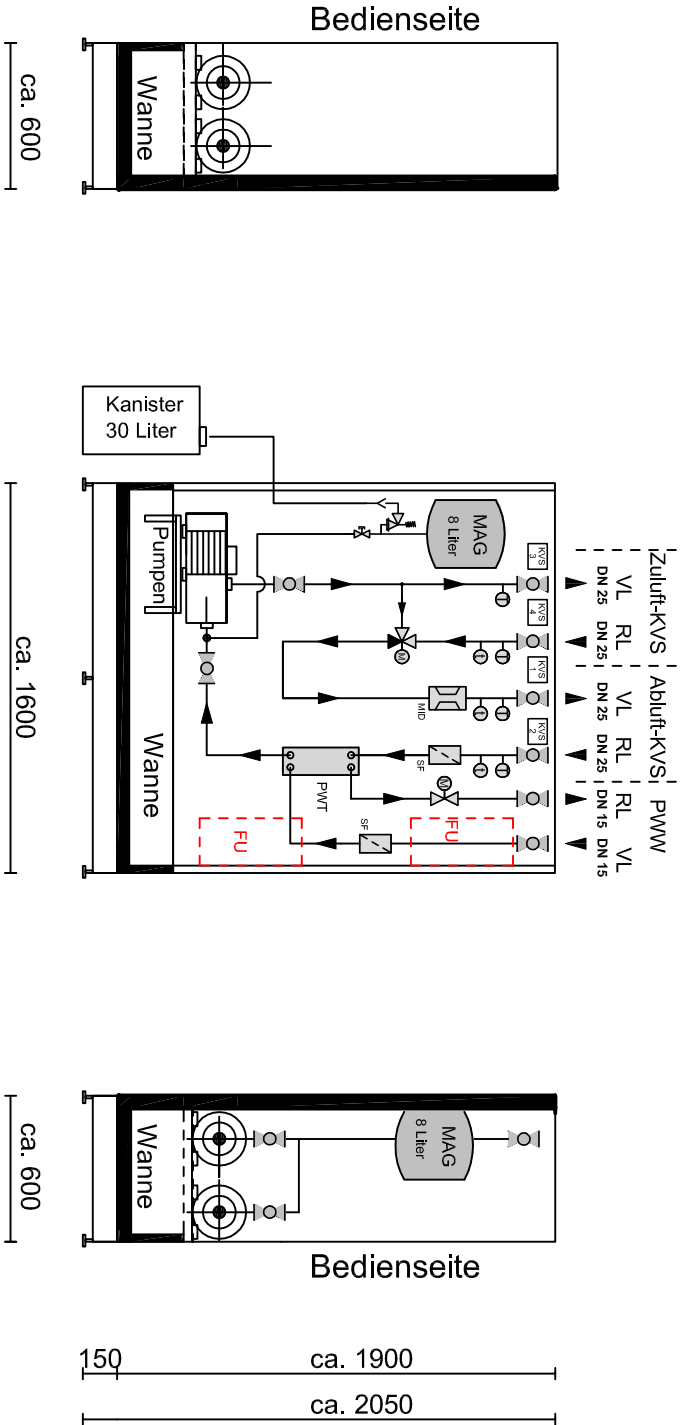

Angenommene Länge der externen Verrohrung: 20m einfache Länge

Vom Kunden geprüft und genehmigt		Kunde	Climair, Herne		ROX-Datenblatt:	02037181		Bauart:		
Datum:		Strasse			ROX-Position	718101		Zuluft		
		Ort			LV-Position			Abluft		
Stempel u. Unterschrift		Projekt	Klinikum Solingen, U2					Anstrich außen	ohne	
		Anlage	KVS-Hydraulikstation		Stück	001		Anstrich innen	ohne	
									Gewicht ca. 400 kg kg	
									Fabr.Nr	
						Datum 03.06.2024				