

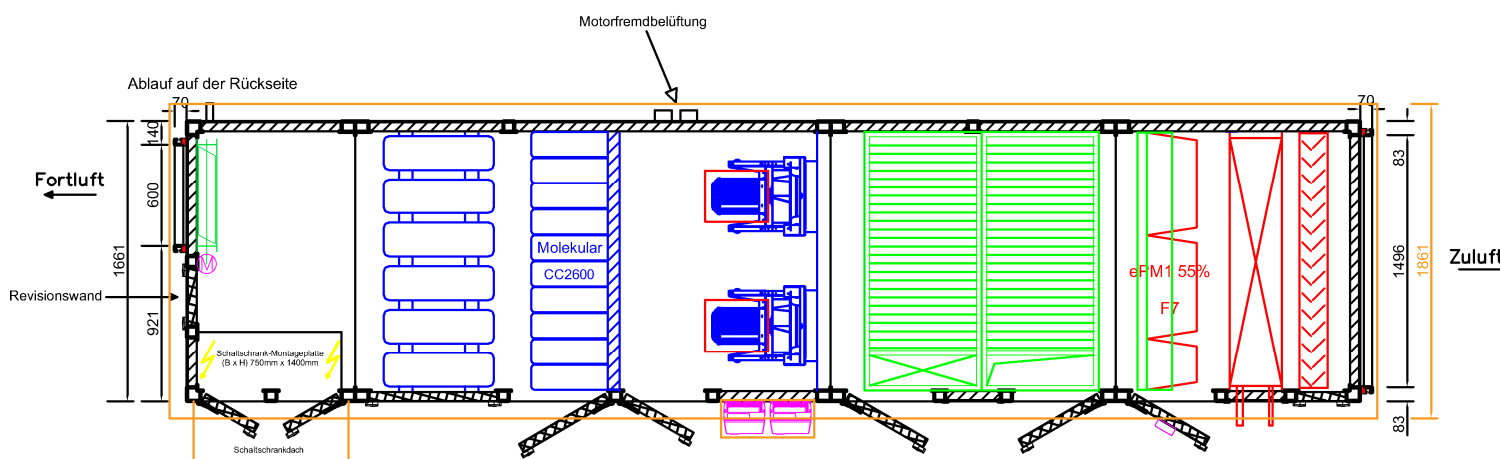


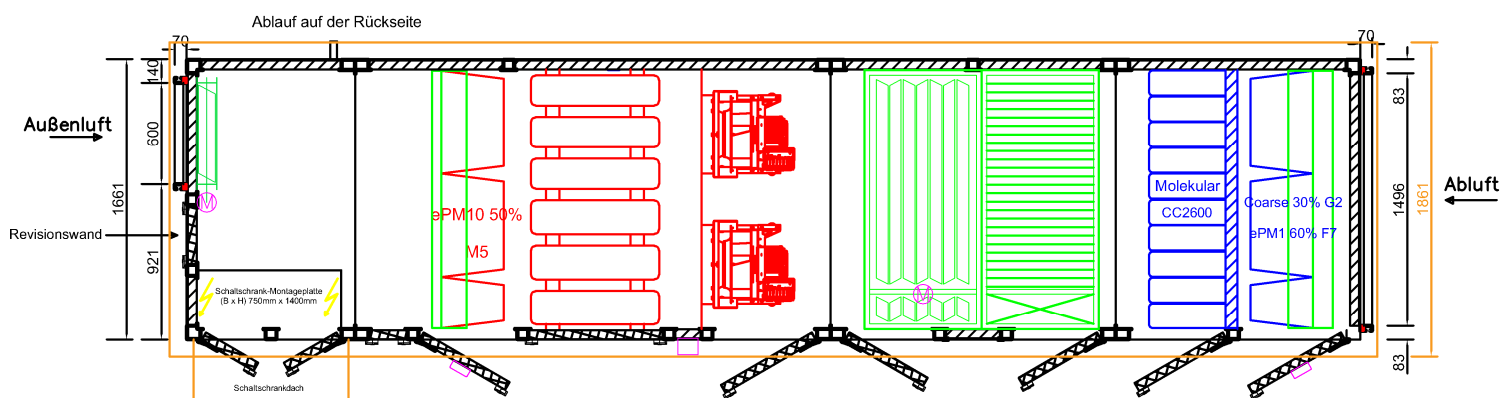

REV5: Gerät gespiegelt // Neupositionierung Außenluftansaugung // Wetterfeste Ausführung // Nachträgliche Bauteiltrennungen // Geänderte Bauteilanzahl

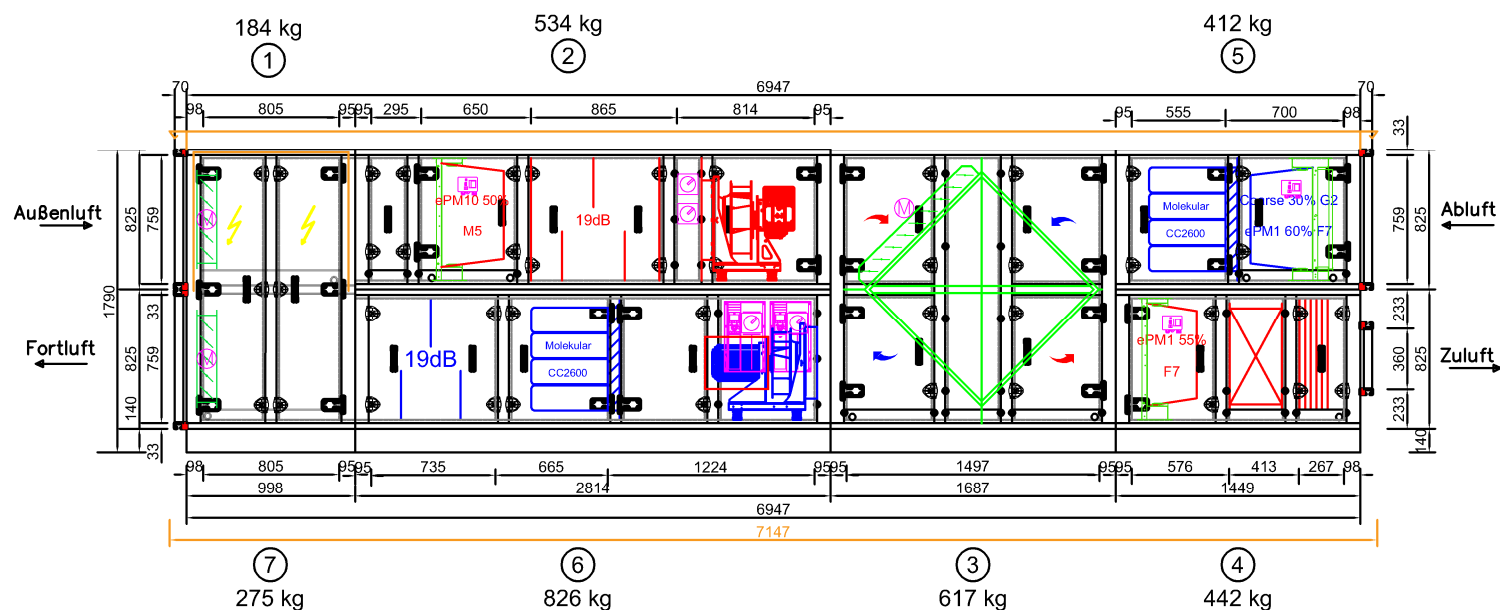

Lieferung in 6 Bauteilen (1 & 7, 2, 3, 4, 5, 6)

Vom Kunden geprüft und genehmigt	Kunde: McDonalds Immobilien GmbH	ROX-Datenblatt: 02037319	Bauart: HYD S Innenaufstellung	Softwareversion: 1.23/4.2
Datum:	Strasse: Drygalski-Allee 51	ROX-Position: 731901	Zuluft: BGR Sonder 8000m ³ /h 500Pa ext.	Sachbearbeiter: S.Reifenröther
Stempel u.	Ort: 81477 München	LvPosition:	Abluft: BGR Sonder 6500m ³ /h 600Pa ext.	Datum: 06.11.2024
Unterschrift	Projekt: McDonalds Hamburg, Spitalerstraße 9	Anzahl: 1	Farbton außen: RAL9002	Dach umlaufend 100mm
	Anlage: Küche		Farbton innen: ohne	Gewicht: ca. 3500kg