
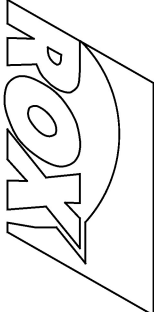
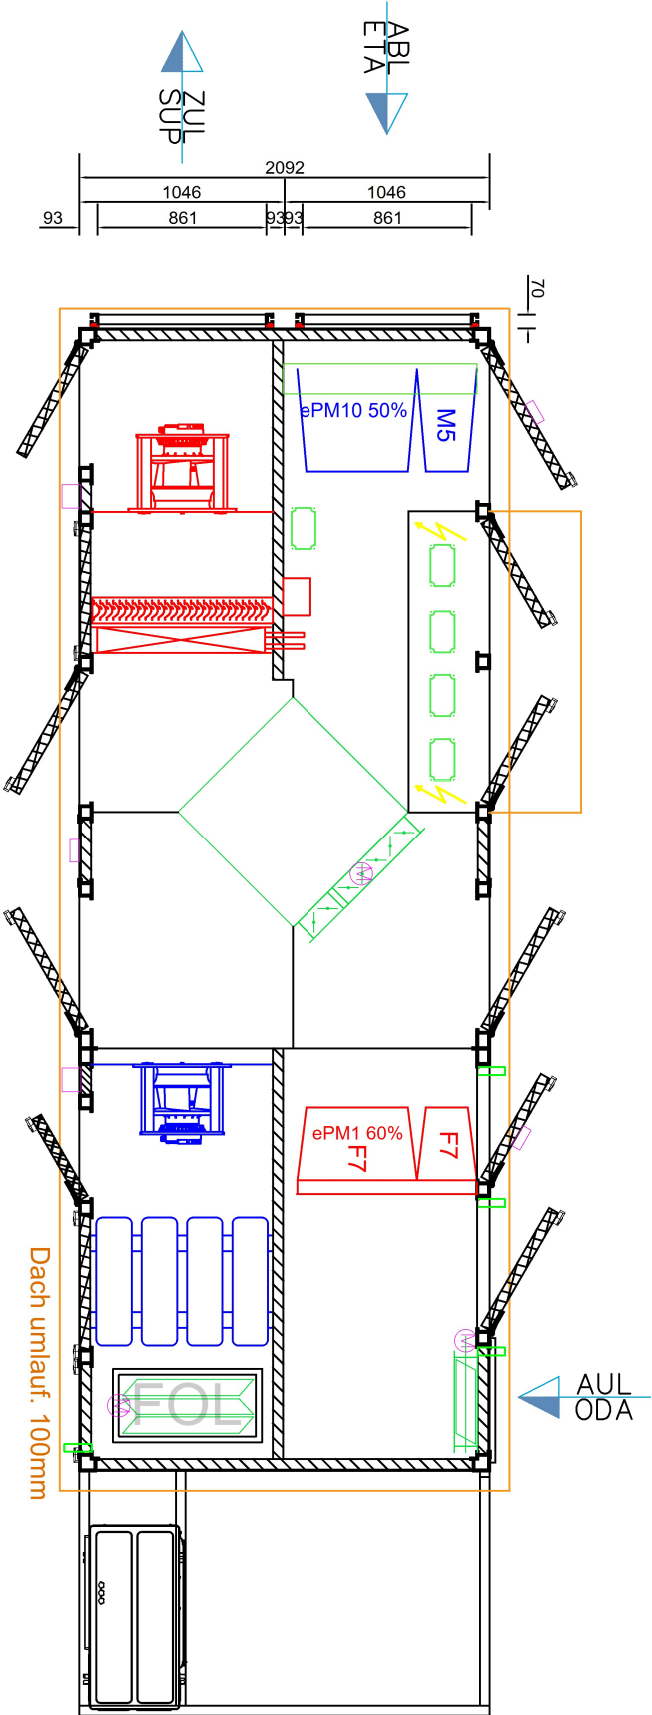
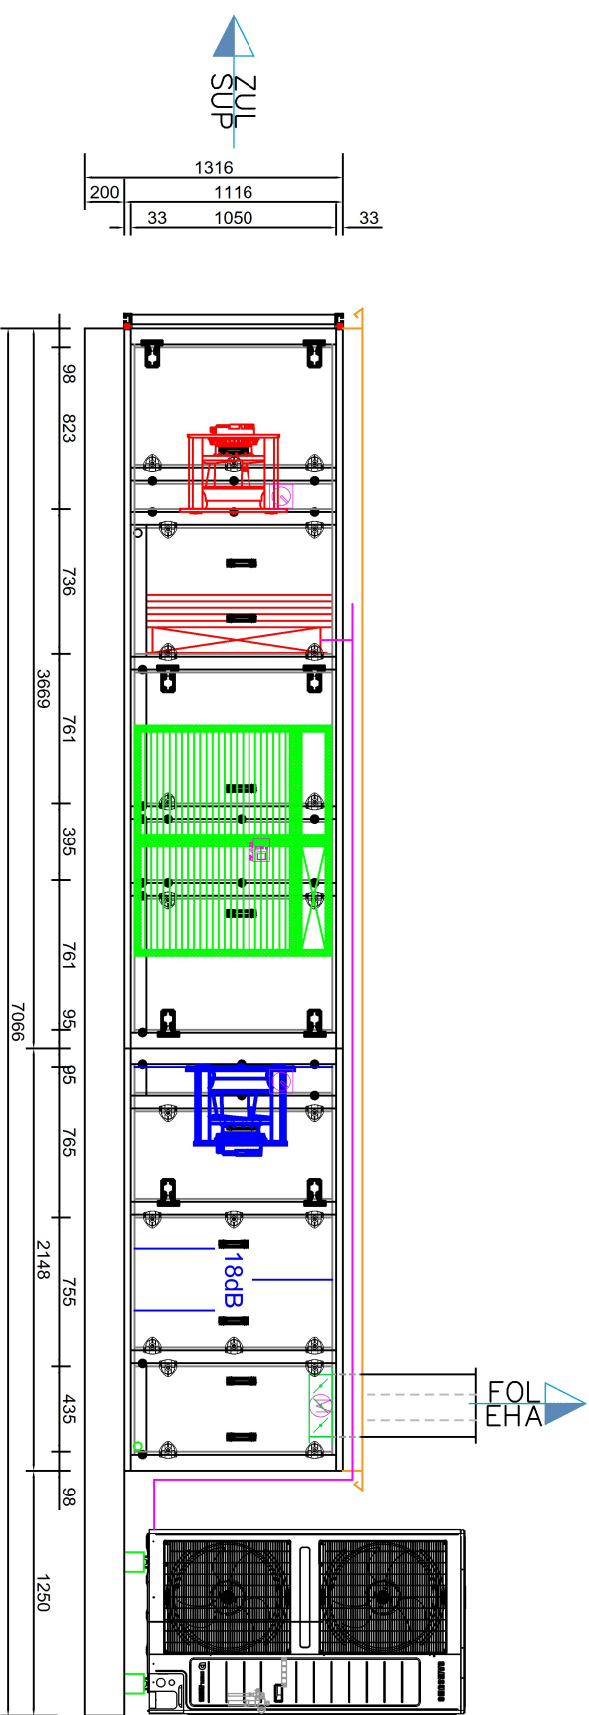


Lieferung in 1 Bauteil

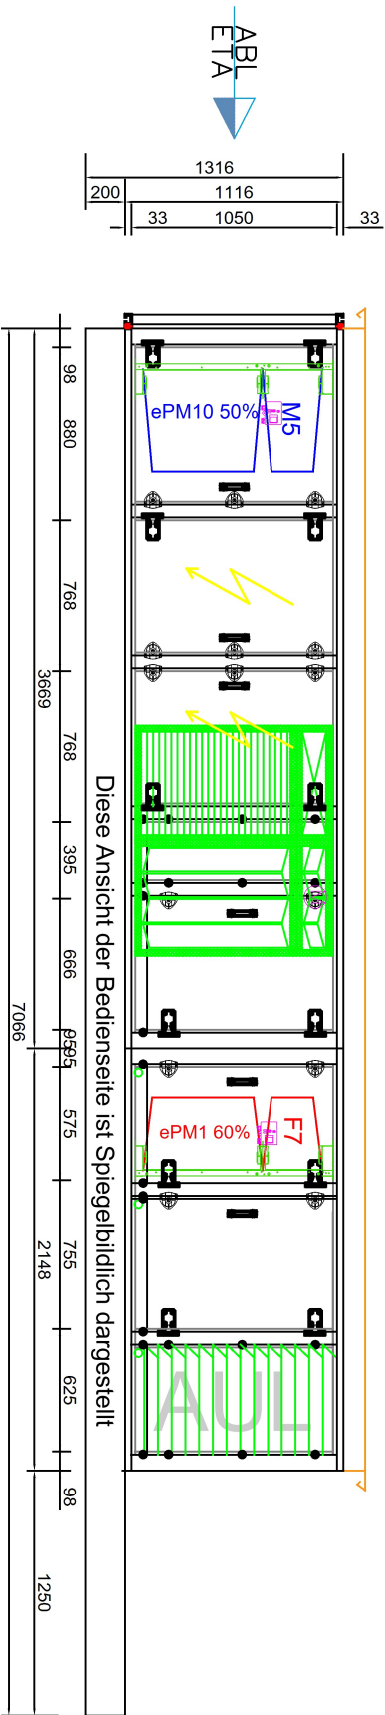

Vom Kunden geprüft und genehmigt	Kunde: McDonald's Immobilien GmbH	ROX-Datenblatt: 02037525	Bauart: HYD S Außenaufstellung	Softwareversion: 1.24/4.2
Datum:	Strasse:	ROX-Position: 752502	Zuluft: 5000m3/h 500Pa ext.	Sachbearbeiter: Solbach
Ort:	LvPosition:		Abluft: 4700m3/h 500Pa ext.	Datum: 11.09.2025
Stempel u. Unterschrift	Projekt: McDonald's Herzberg (Elster)		Farbton außen: RAL 9002	Dach umlauf: 100mm
	Anlage: NSO 1.0 Lobby	Anzahl: 1	Farbton innen: ohne	Gewicht: 2700kg