
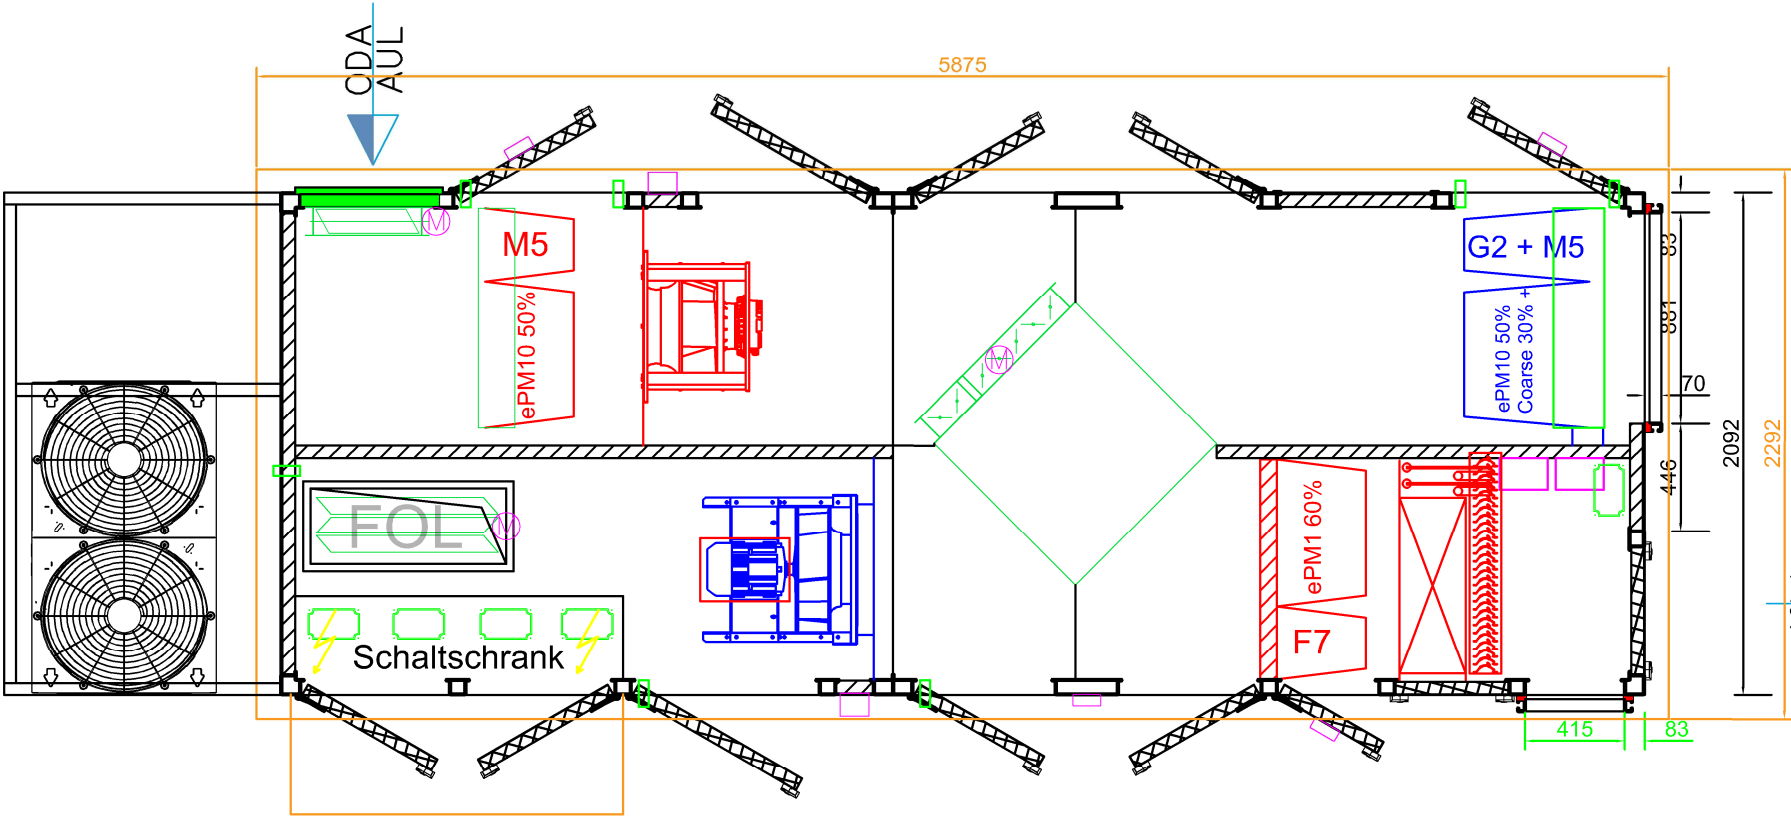
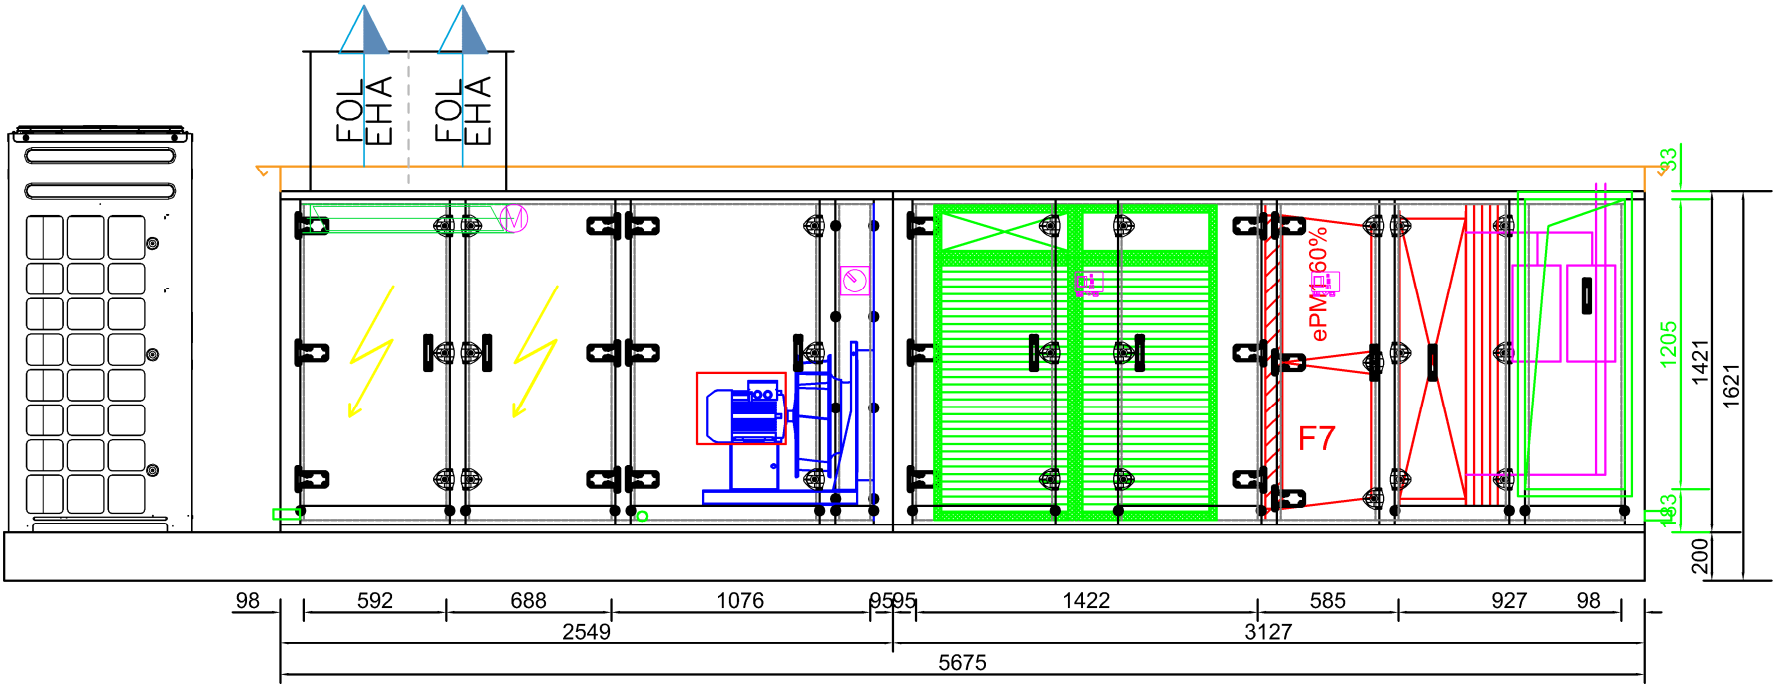


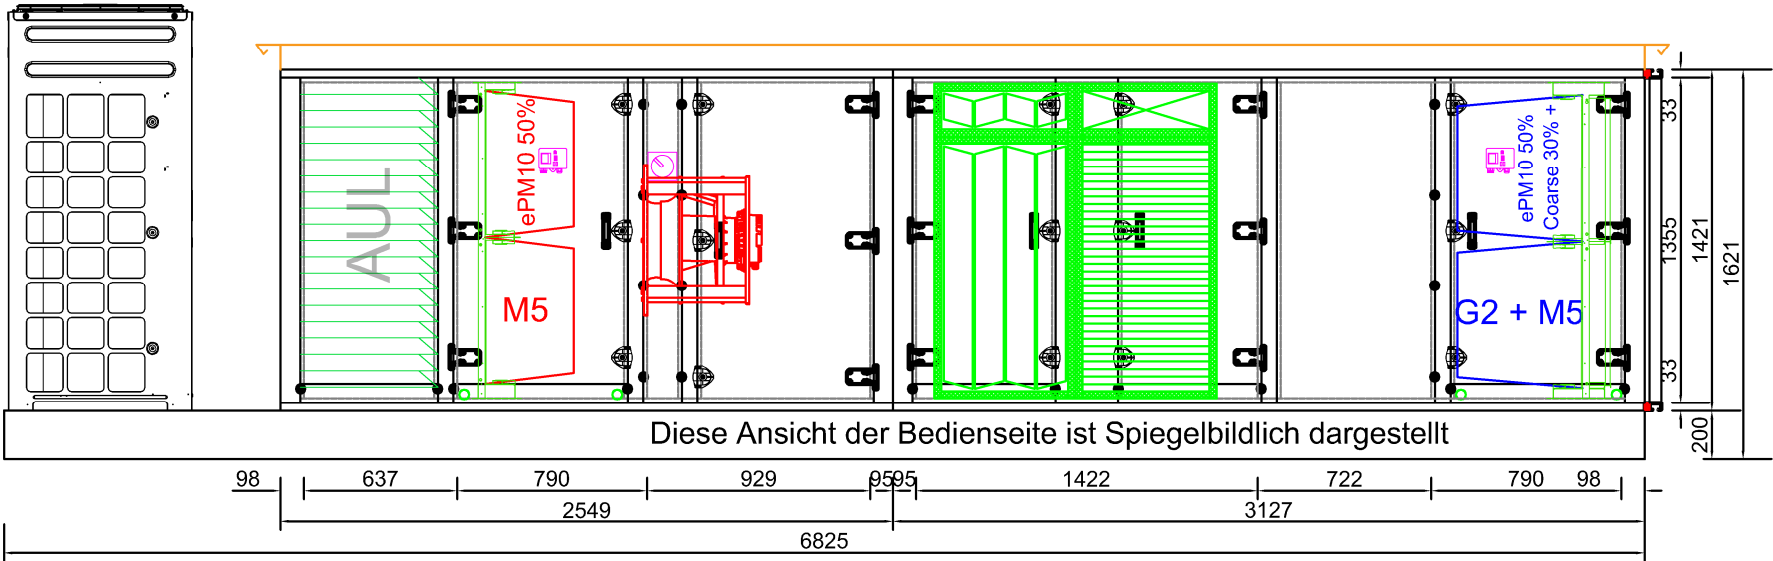

ABL
ETA

ZUL
SUP

ABL
ETA

ZUL
SUP



REV2 - ZUL Stutzen auf der Bedienseite

Vom Kunden geprüft und genehmigt	Kunde: Mc Donalds Deutschland LLC	ROX-Datenblatt: Standard ATG	Bauart: HYD S Außenaufstellung	Softwareversion: 1.22/4.1
Datum:	Strasse: Drygalski-Allee 51	ROX-Position: 731301	Zuluft: BGR Sonder 6600m3/h 500Pa ext.	Sachbearbeiter: M.Leis
Stempel u.	Ort: 81477 München	Ausführung: 3-Sonder	Abluft: BGR Sonder 6600m3/h 500Pa ext.	Datum: 31.10.2024
Unterschrift	Projekt: Mc Donalds Pirna		Farbton außen: RAL 9002	Dach umlauf. 100mm
	Anlage: Austauschgerät Küche 6600m³/h - 2024	Anzahl: 1	Farbton innen: -	Gewicht: ca. 3100kg