



Lieferung in 1 Bauteil

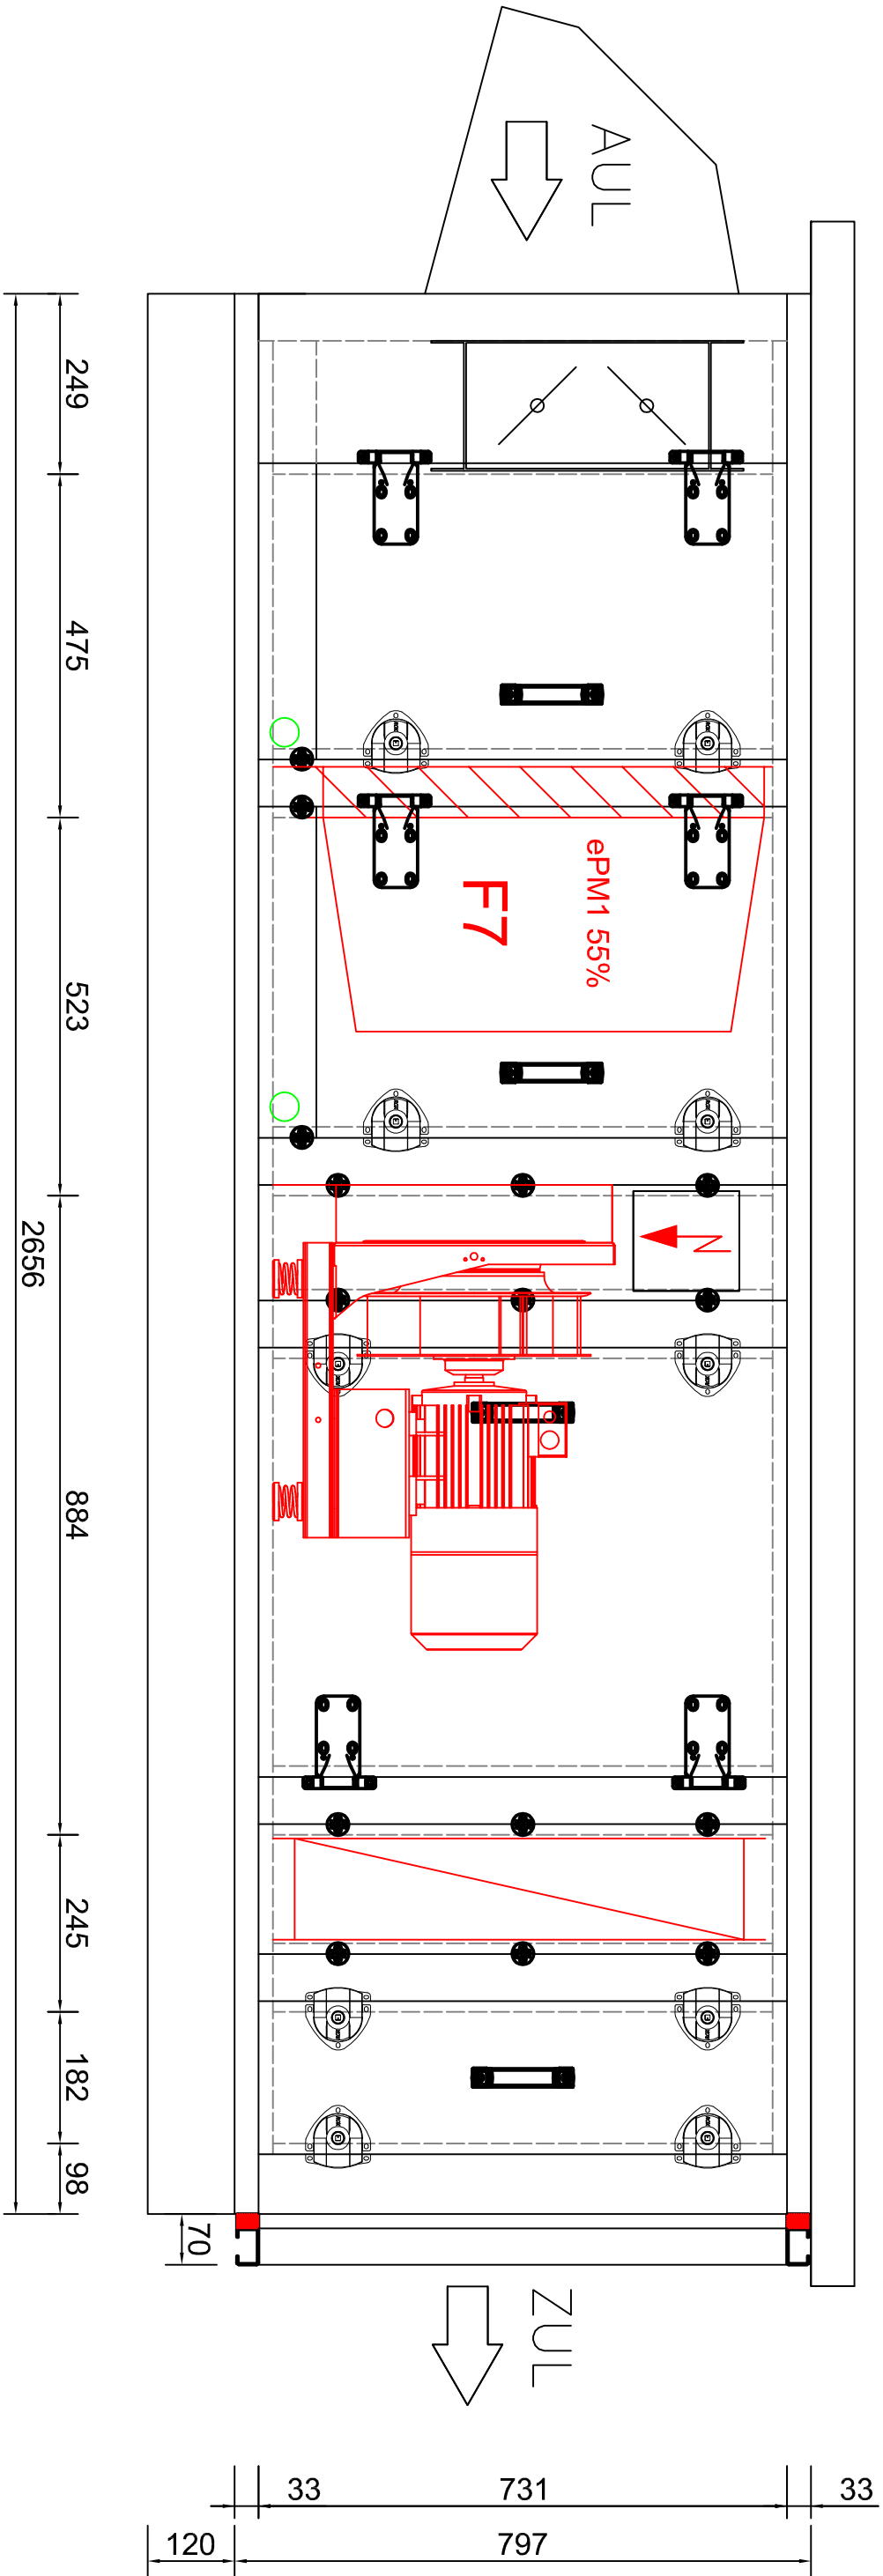


① 430 kg

Dachüberstand umlauf: 100mm

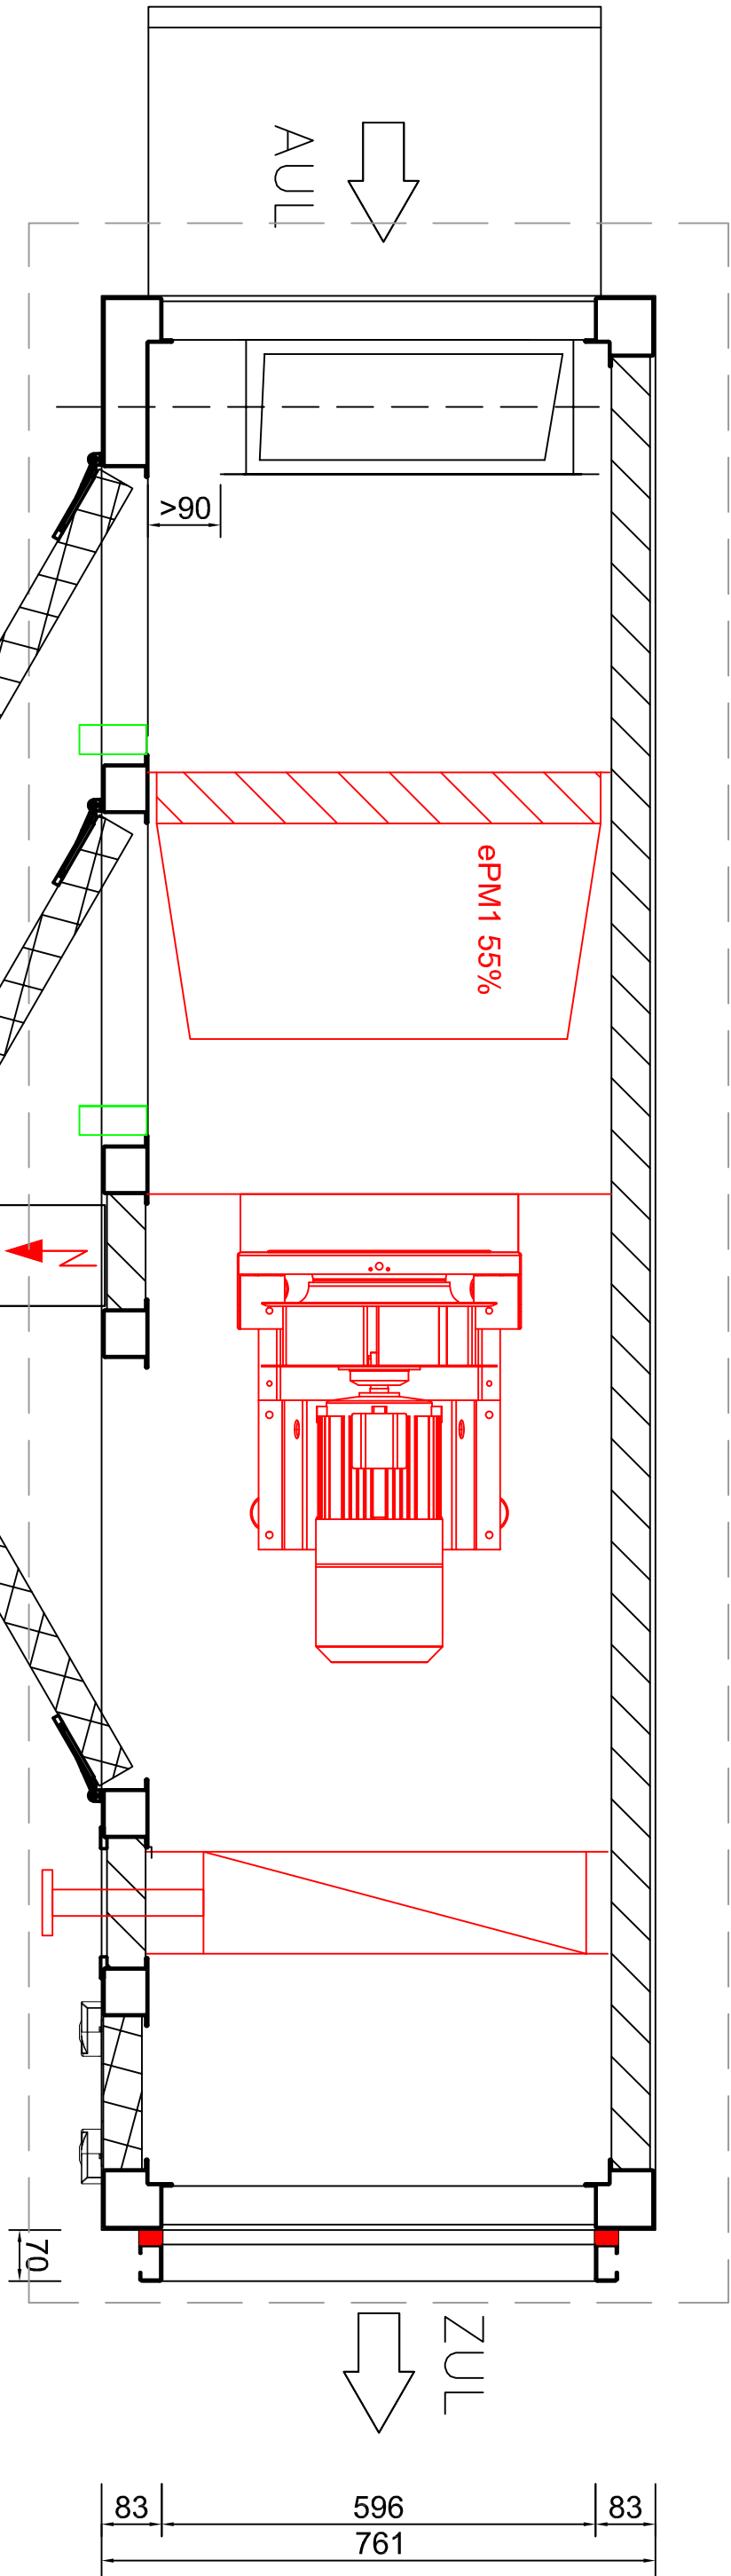

ATEX Klassifizierung:
Zuluft Innen: Ex II 3G IIB T3
Zuluft Außen: Ex II 3G IIB T3

Bauart: Außenaufstellung

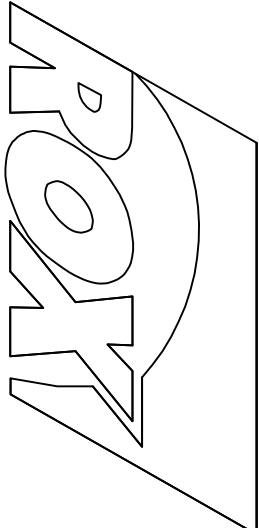

Vom Kunden geprüft und genehmigt		Kunde: L.TW Lufttechnik West KG	ROX-Datenblatt: 02037340	Bauart: HYD S Außenaufstellung	Softwareversion: 1.23/4.2
Datum:		Strasse:	ROX-Position: 734001	Zuluft: BGR 100 1400m3/h 300Pa ext.	Sachbearbeiter: Solbach
		Ort:	LVPPosition: 001	Abluft:	Datum: 09.12.2024
Stempel u. Unterschrift		Projekt: Bayer Dormagen		Farbton außen: RAL 9002	Dach umlauf: 100mm
		Anlage: Zuluft	Anzahl: 1	Farbton innen: Stahl verzinkt, Boden VZA	Gewicht: 463