



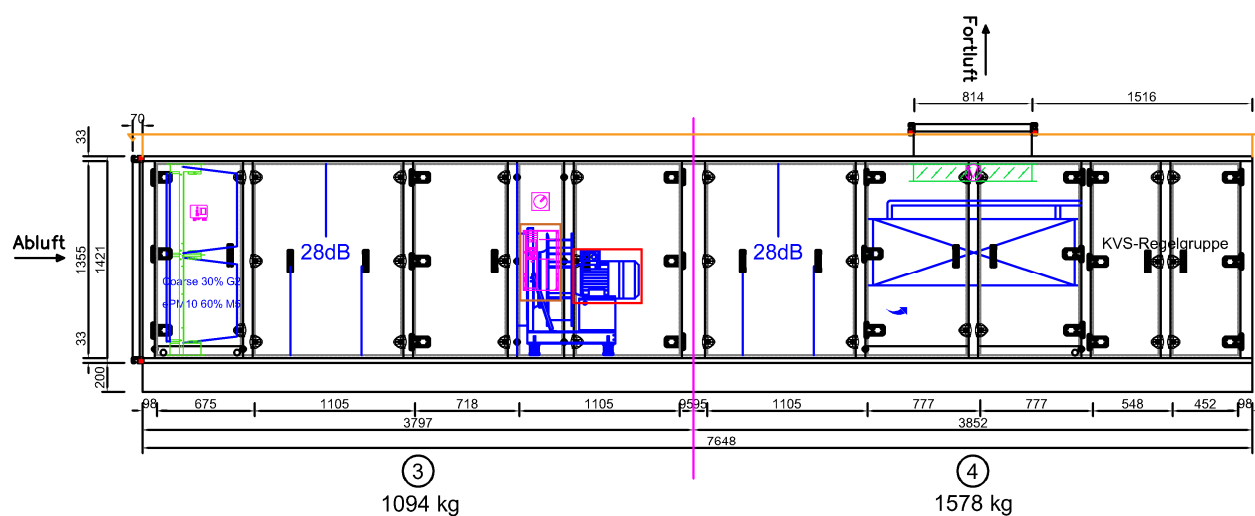

Liefereinheit 2

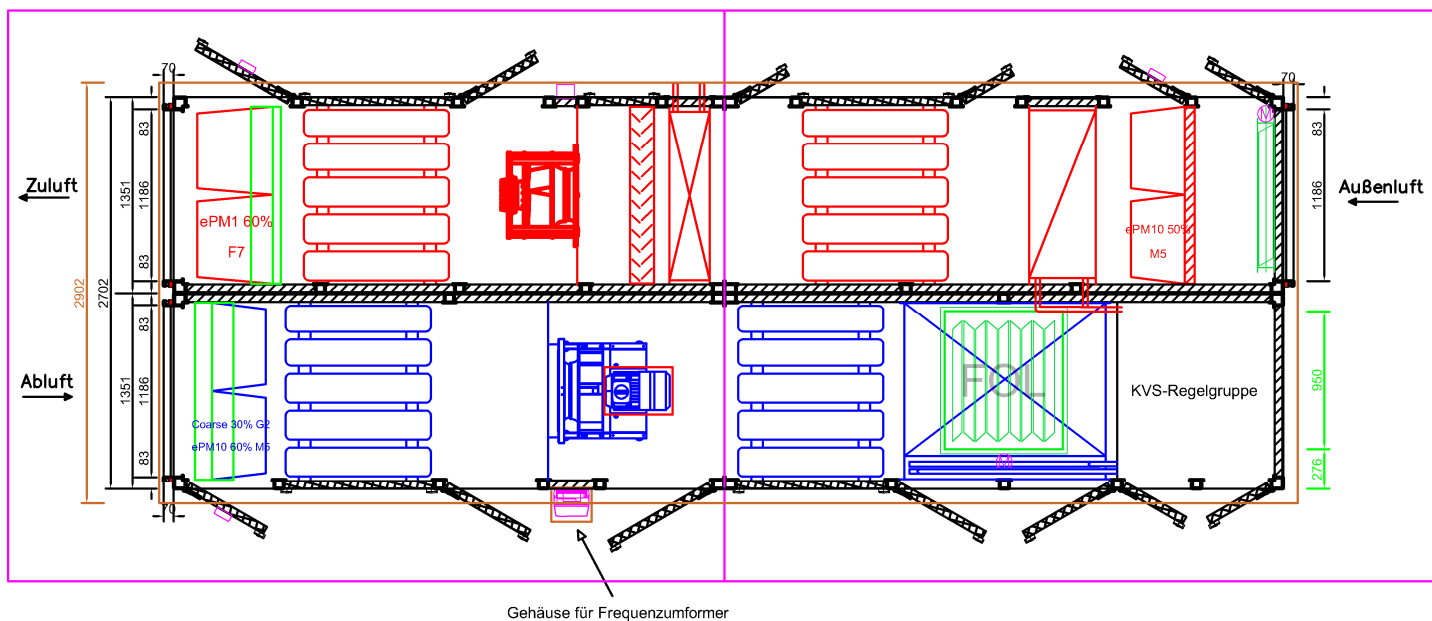

Lieferung in 2 Einheiten (Bauteil 1 & 4 ; Bauteil 2 & 3)

Vom Kunden geprüft und genehmigt	Kunde: Blank & Seegers KG	ROX-Datenblatt: 02037436	Bauart: HYD LCL Außenaufstellung	Softwareversion: 1.23/4.2
Datum:	Strasse: Österholzstraße 1	ROX-Position: 743603	Zuluft: BGR 400 11100m3/h 500Pa ext.	Sachbearbeiter: S. Reifenröther
	Ort: 99428 Grammetal	LvPosition:	Abluft: BGR 400 11100m3/h 500Pa ext.	Datum: 28.03.2025
Stempel u.	Projekt: Hotel Bad Blankenburg		Farbton außen: RAL 9002	Dach umlauf. 100mm
Unterschrift	Anlage: Küche	Anzahl: 1	Farbton innen: RAL 9002	Gewicht: ca. 5450 kg