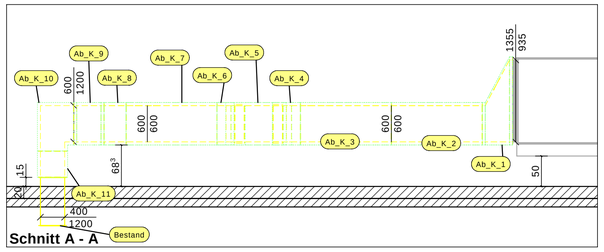

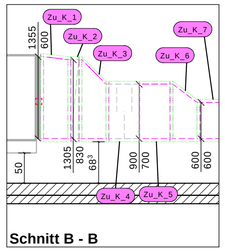

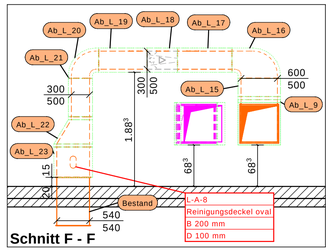

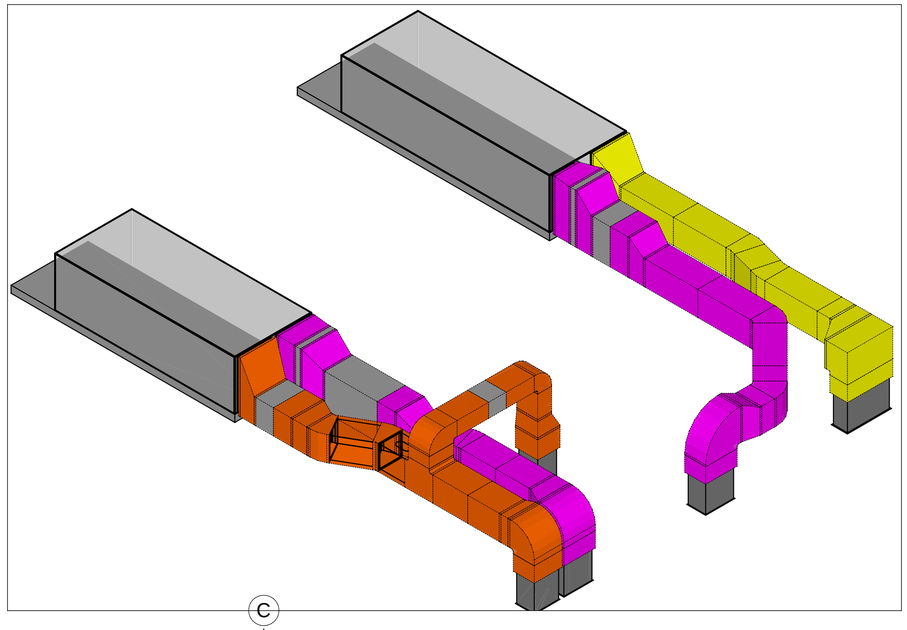

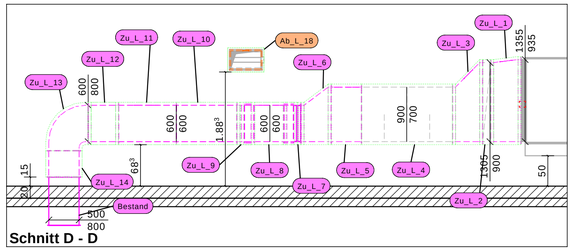

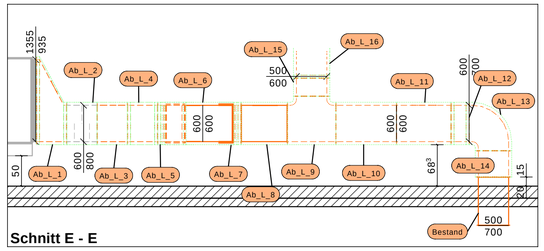

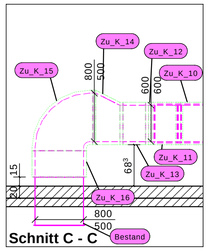

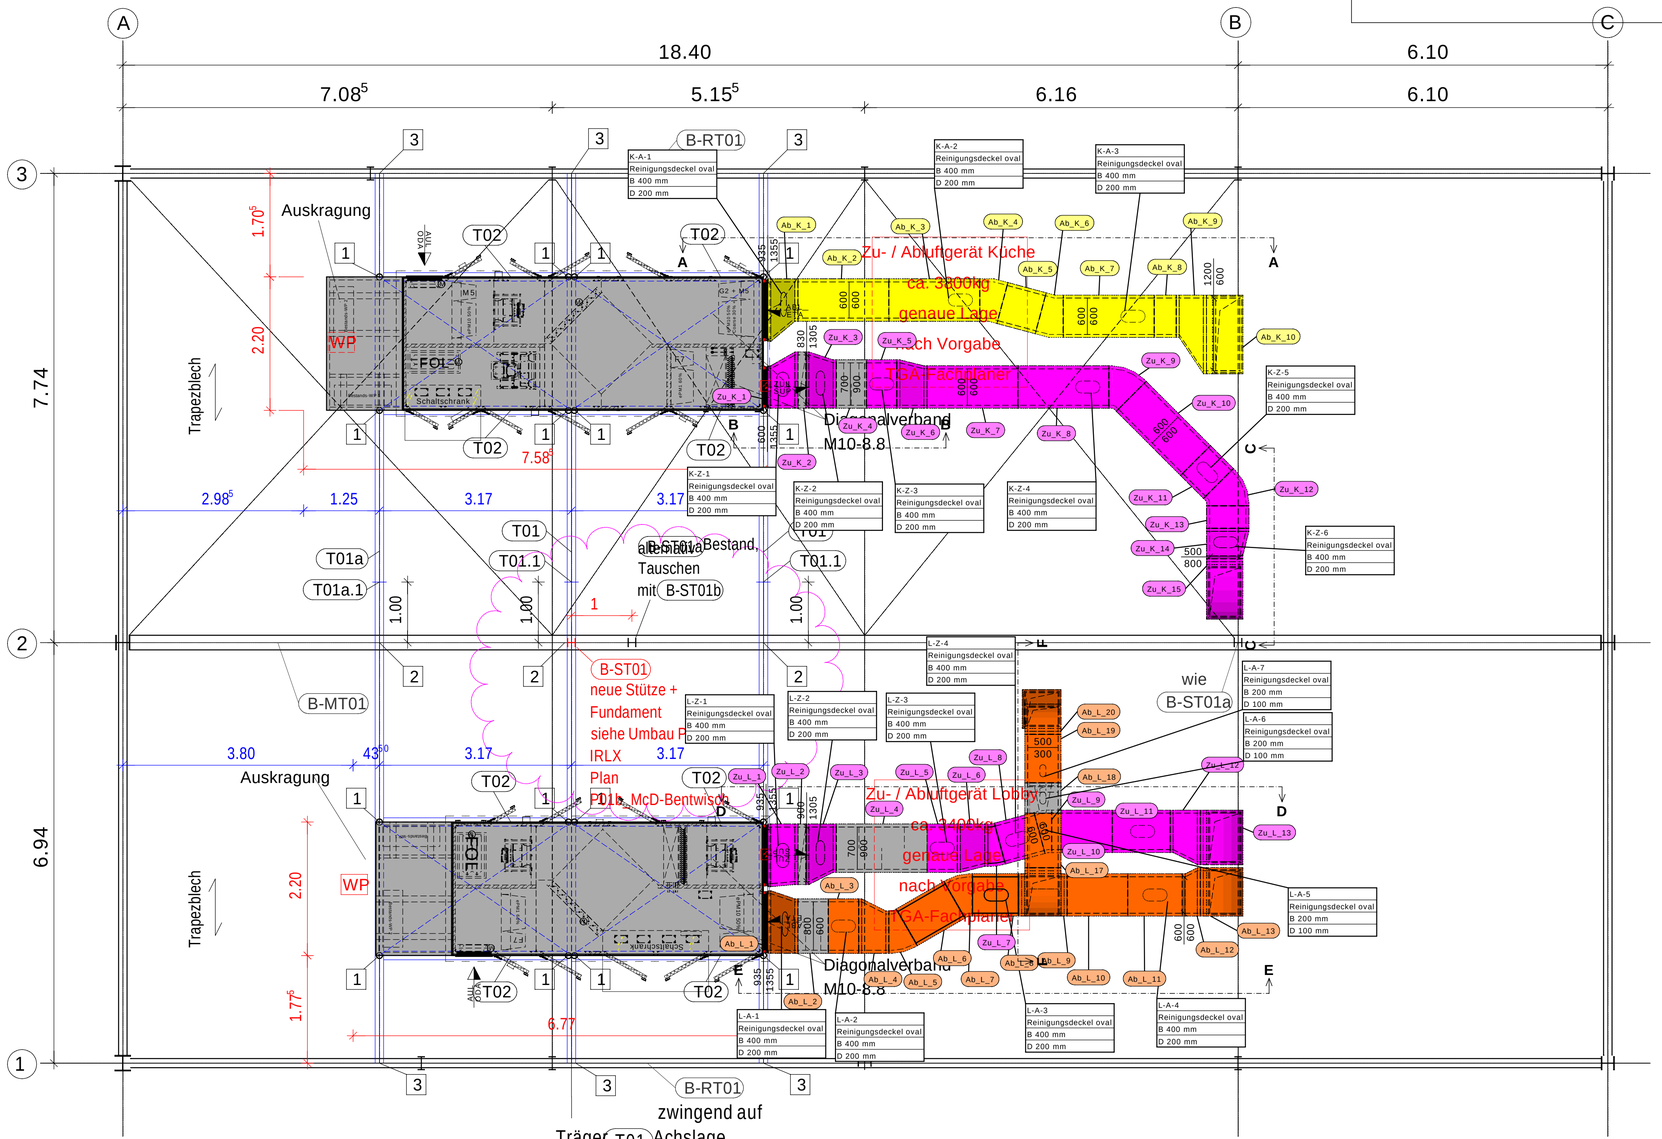

Bitte beachten:
Platzierung der Revisionsdeckel grundsätzlich an die Kanalseite, sofern die Zugänglichkeit dies ermöglicht.

Bemerkungen:

Alle Maße (Heizkörper, Kanalabmessungen, etc.) sind am Bau zu prüfen.
Dieser Plan gilt nur in Verbindung mit den Plänen des Architekten.
Alle Differenzen sind direkt zu melden. Der Maßstab ist zu kontrollieren.

Verteiler

Änderung	Gezeichnet	02.03.2026
Bestandskanal Abluft Nebenräume nach Aufmaß neu platziert;	sn	1

MONTAGEPLAN

Rox Klimatechnik GmbH
Langenbacher Str. 25, 57586 Weitefeld
Tel: 02743 - 807 0, Fax: 807 153
www.rox-online.de

BAUHERR: Mc Donalds Immobilien GmbH, Drygalski-Allee 51, 81477 München
BAUVORHABEN: Mc Donalds Filiale Bentwisch, Hansestraße 49, 18182 Bentwisch
ZEICHN.INHALT: Lüftung Dachgeschoss
REFERENZ: 2025-169_P01a_McD-Bentwisch
FREIGABE:
MASZSTAB: 1:50
DATUM: 27.02.2026
PROJEKT-NR.: 9-90
PLAN-NR.: A-Bentwisch-REV-1
BLATTGRÖSSE: 795 x 620 mm
GEZEICHNET: sn

Alle Rechte dieser Zeichnung unterliegen dem Urheberrechtschutz gemäß DIN 34

D:\Planverzeichnis Kunde\Rox\McDonalds\Bentwisch Kom 76529\9-90\DG.n4d - A-Bentwisch-REV-1 - Plot: 02.03.2026

850 x 700