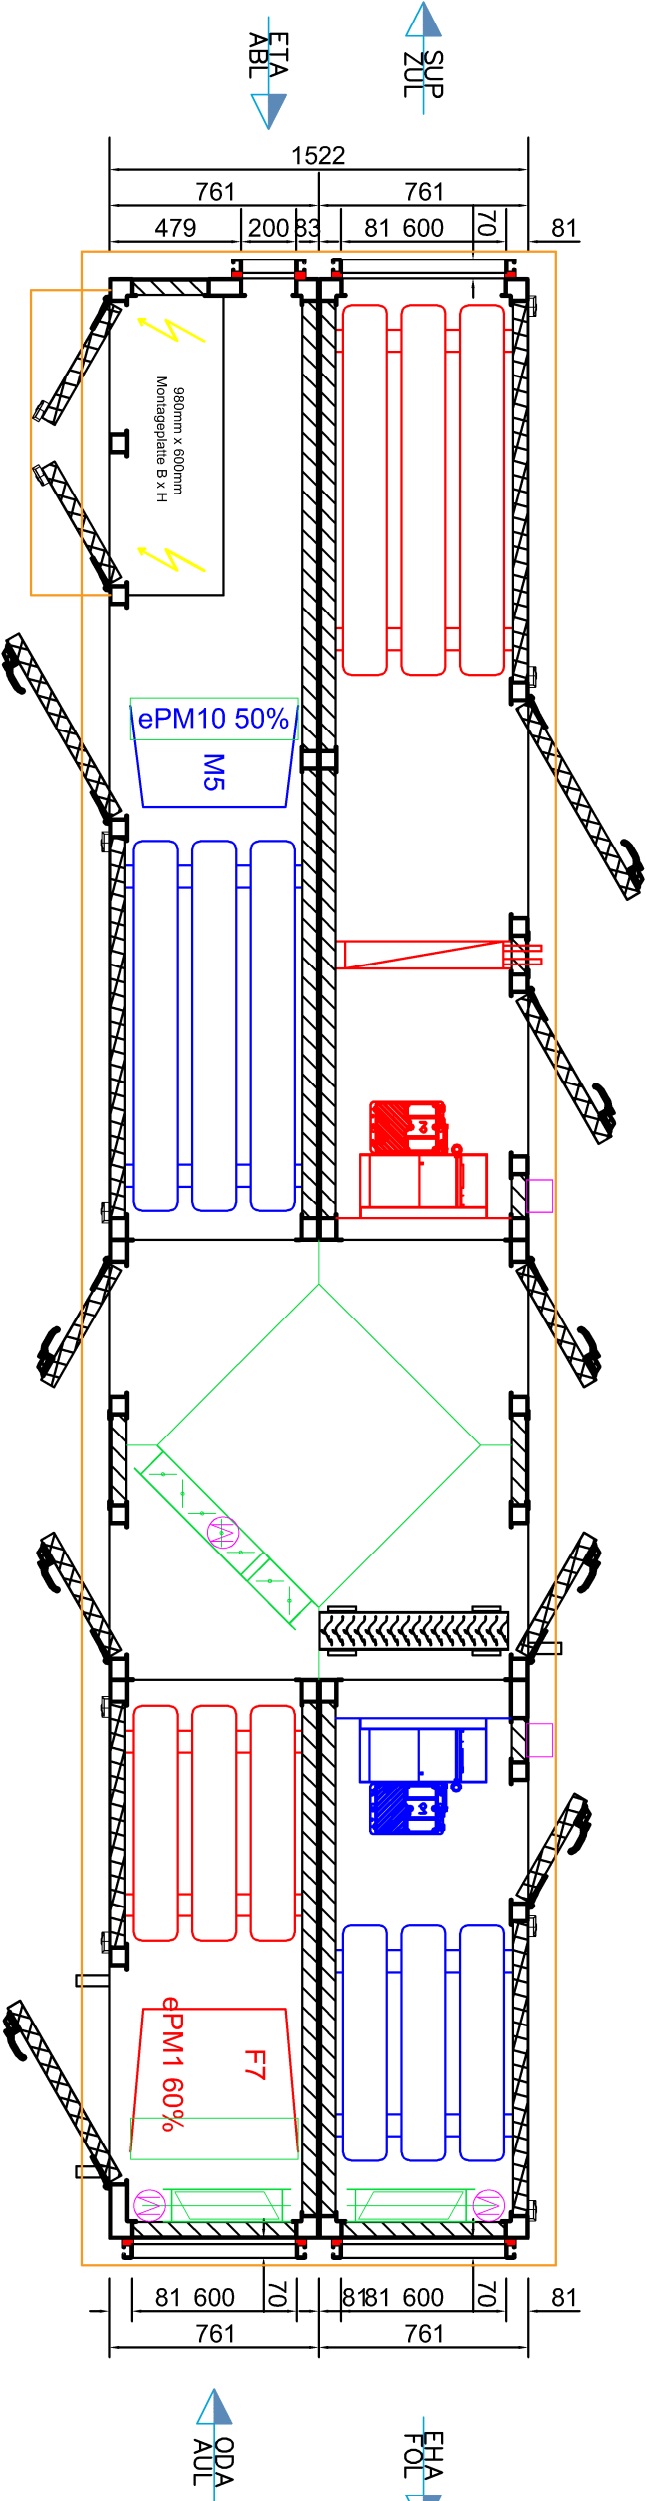
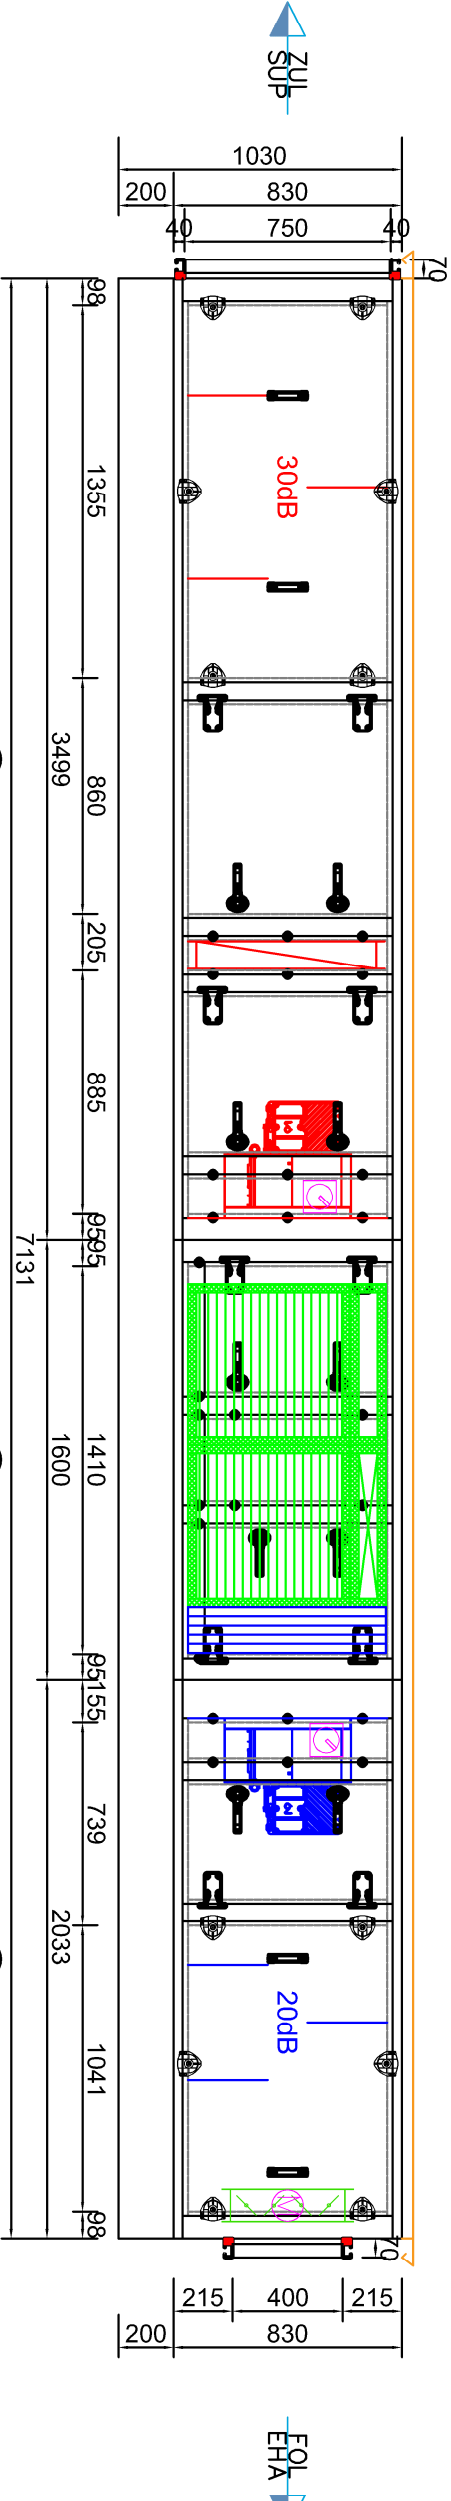
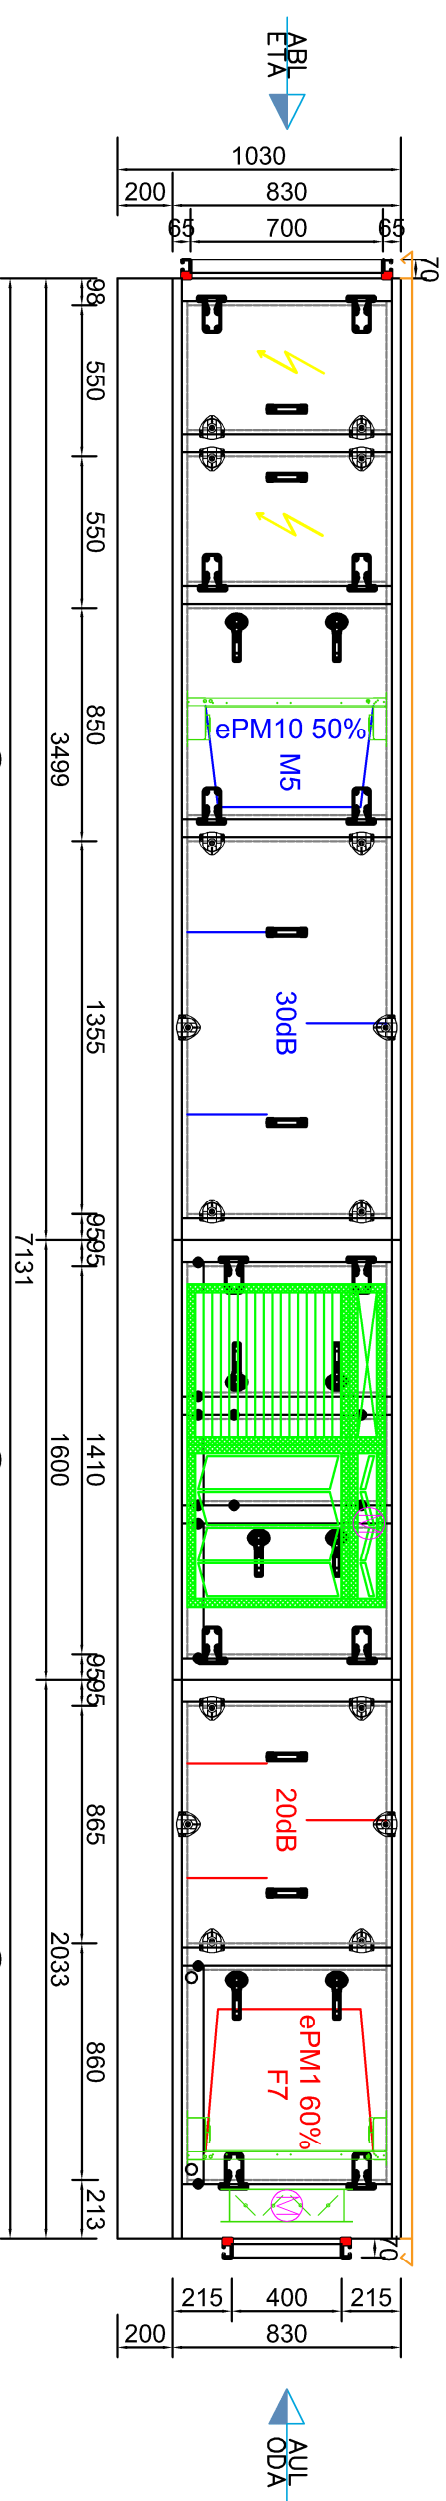


REV1 - Anlage gespiegelt				Lieferung in einem Bauteil			
Vom Kunden geprüft und genehmigt		Kunde: Grotejohann GmbH		ROX-Datenblatt: 02037162		Bauart: HYD LC Außenaufstellung	
Datum:		Strasse: Millratter Straße 26/32		ROX-Position: 716201		Zuluft: BGR Sonder 2500m3/h 400Pa ext.	
		Ort: 42781 Haan		LvPosition:		Abluft: BGR Sonder 2500m3/h 400Pa ext.	
Stempel u.		Projekt: Domicil-Seniorenpflegeheim "St. Thomas Morus" Saarbrücken				Farbton außen: RAL 9002	
Unterschrift		Anlage: 1: Wäscherei		Anzahl: 1		Farbton innen: ohne	
						Softwareversion: 1.23/4.2	
						Sachbearbeiter: M.Leis	
						Datum: 07.06.2024	
						Dach umlauf: 100mm	
						Gewicht: ca. 2400kg	