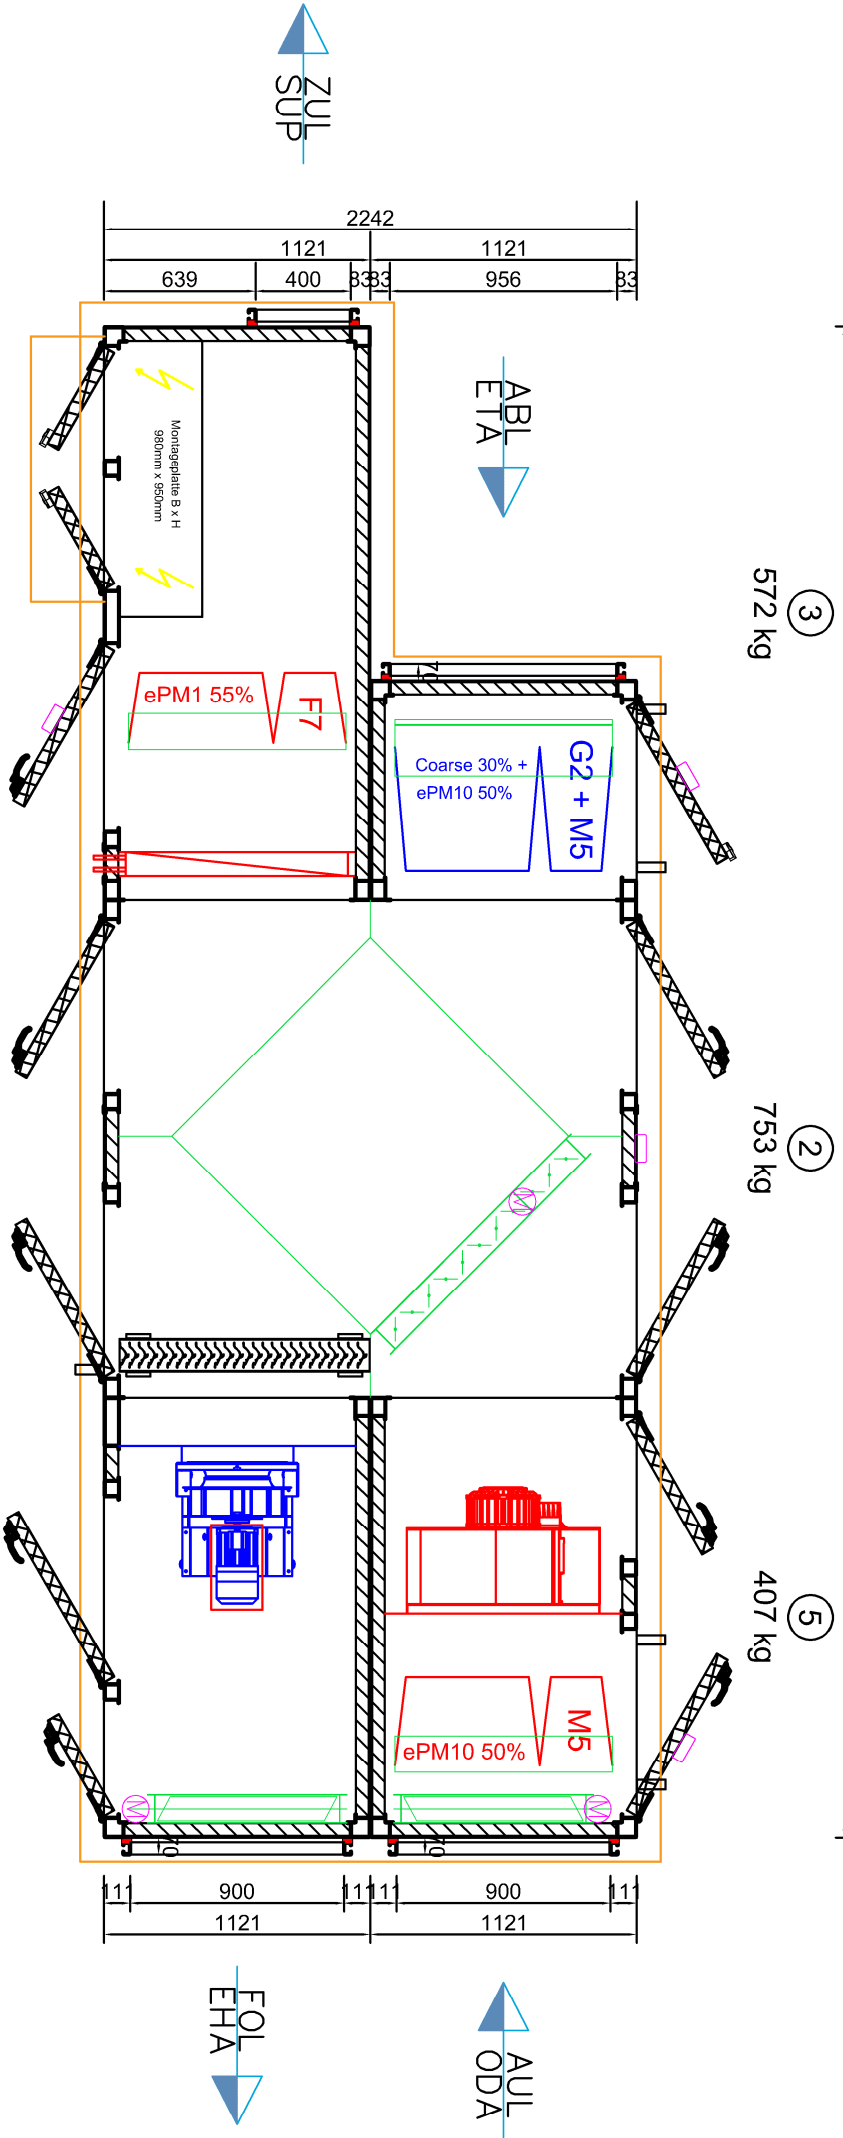
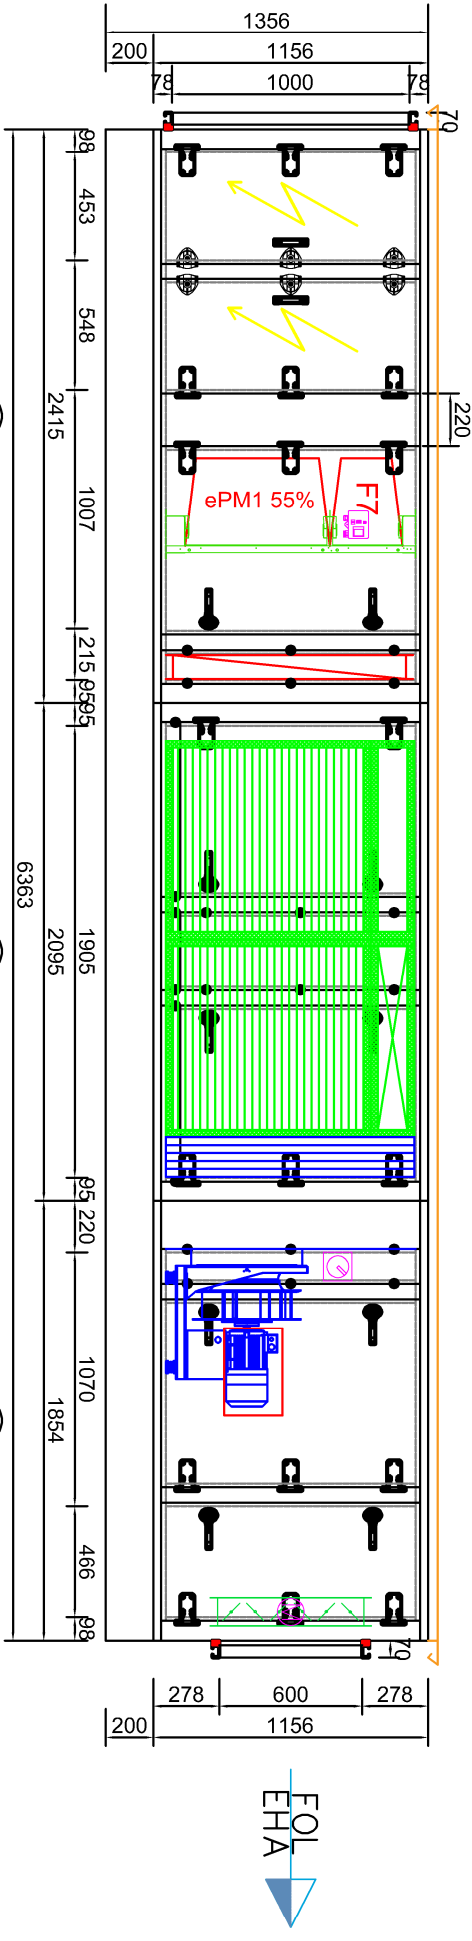
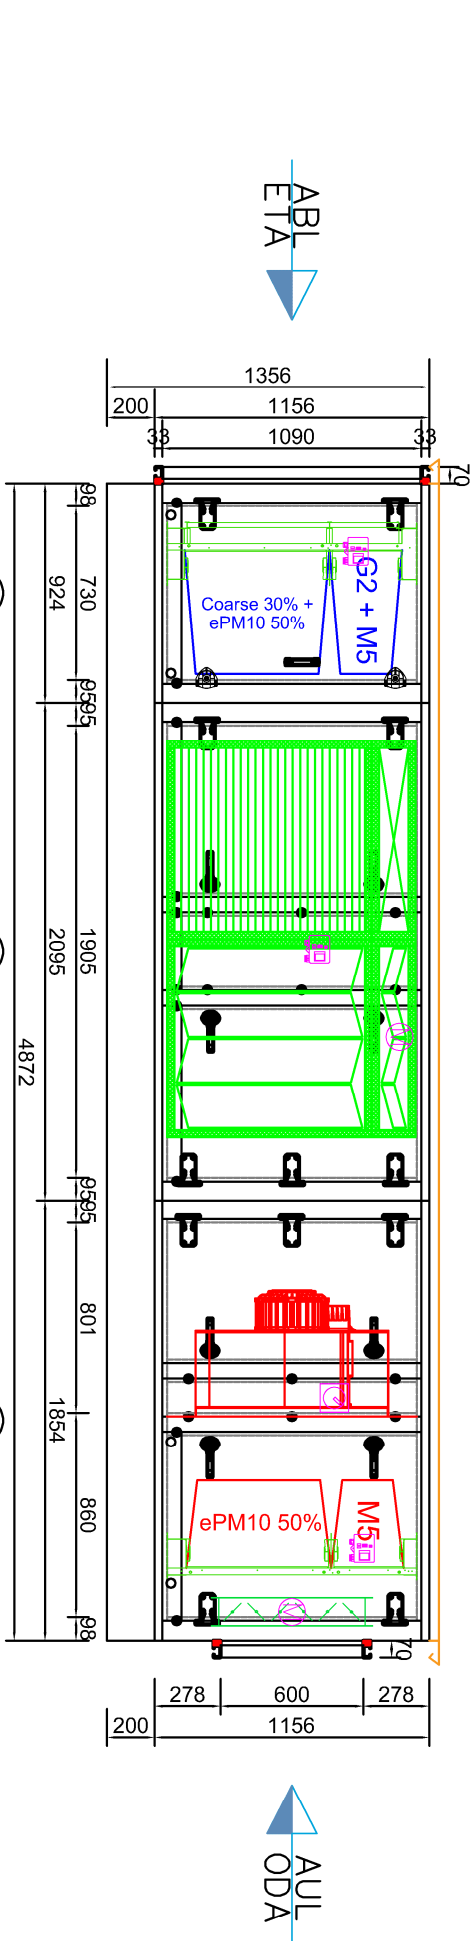


Vom Kunden geprüft und genehmigt				Lieferung in einem Bauteil				Softwareversion: 1.23/4.2			
Kunde: Grotejohann GmbH				ROX-Datenblatt: 02037162				Bauart: HYD LC Außenaufstellung			
Strasse: Millrather Straße 26/32				ROX-Position: 716204				Zuluft: BGR Sonder 7000m3/h 400Pa ext.			
Ort: 42781 Haan				LvPosition:				Abluft: BGR Sonder 4600m3/h 400Pa ext.			
Projekt: Domicil-Seniorenpflegeheim "St. Thomas Morus" Saarbrücken								Farbton außen: RAL 9002			
Anlage: 5: Küche				Anzahl: 1				Farbton innen: ohne			
Stempel u.								Datum: 15.05.2024			
Unterschrift								Dach umlauf: 100mm			
								Gewicht: ca. 2650 kg			