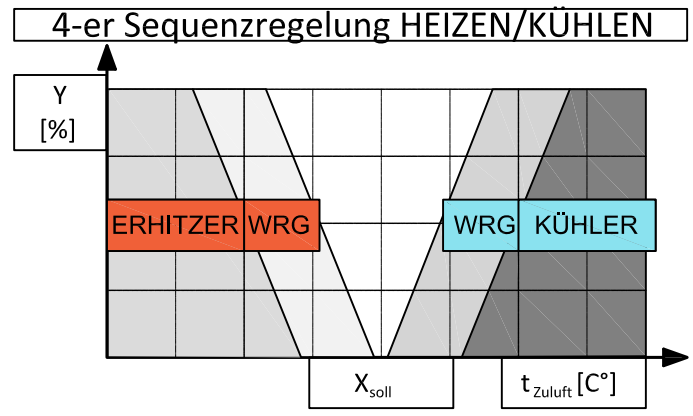

Achtung!
Dieses Schema dient primär der Veranschaulichung der Luftströme und der thermodynamischen Luftbehandlungsstufen. Eine Darstellung von Einbausituationen einzelner Komponenten, Rohrleitungsarmaturen und Kleinteilen befindet sich in den Montagezeichnungen der entsprechen Gewerke.

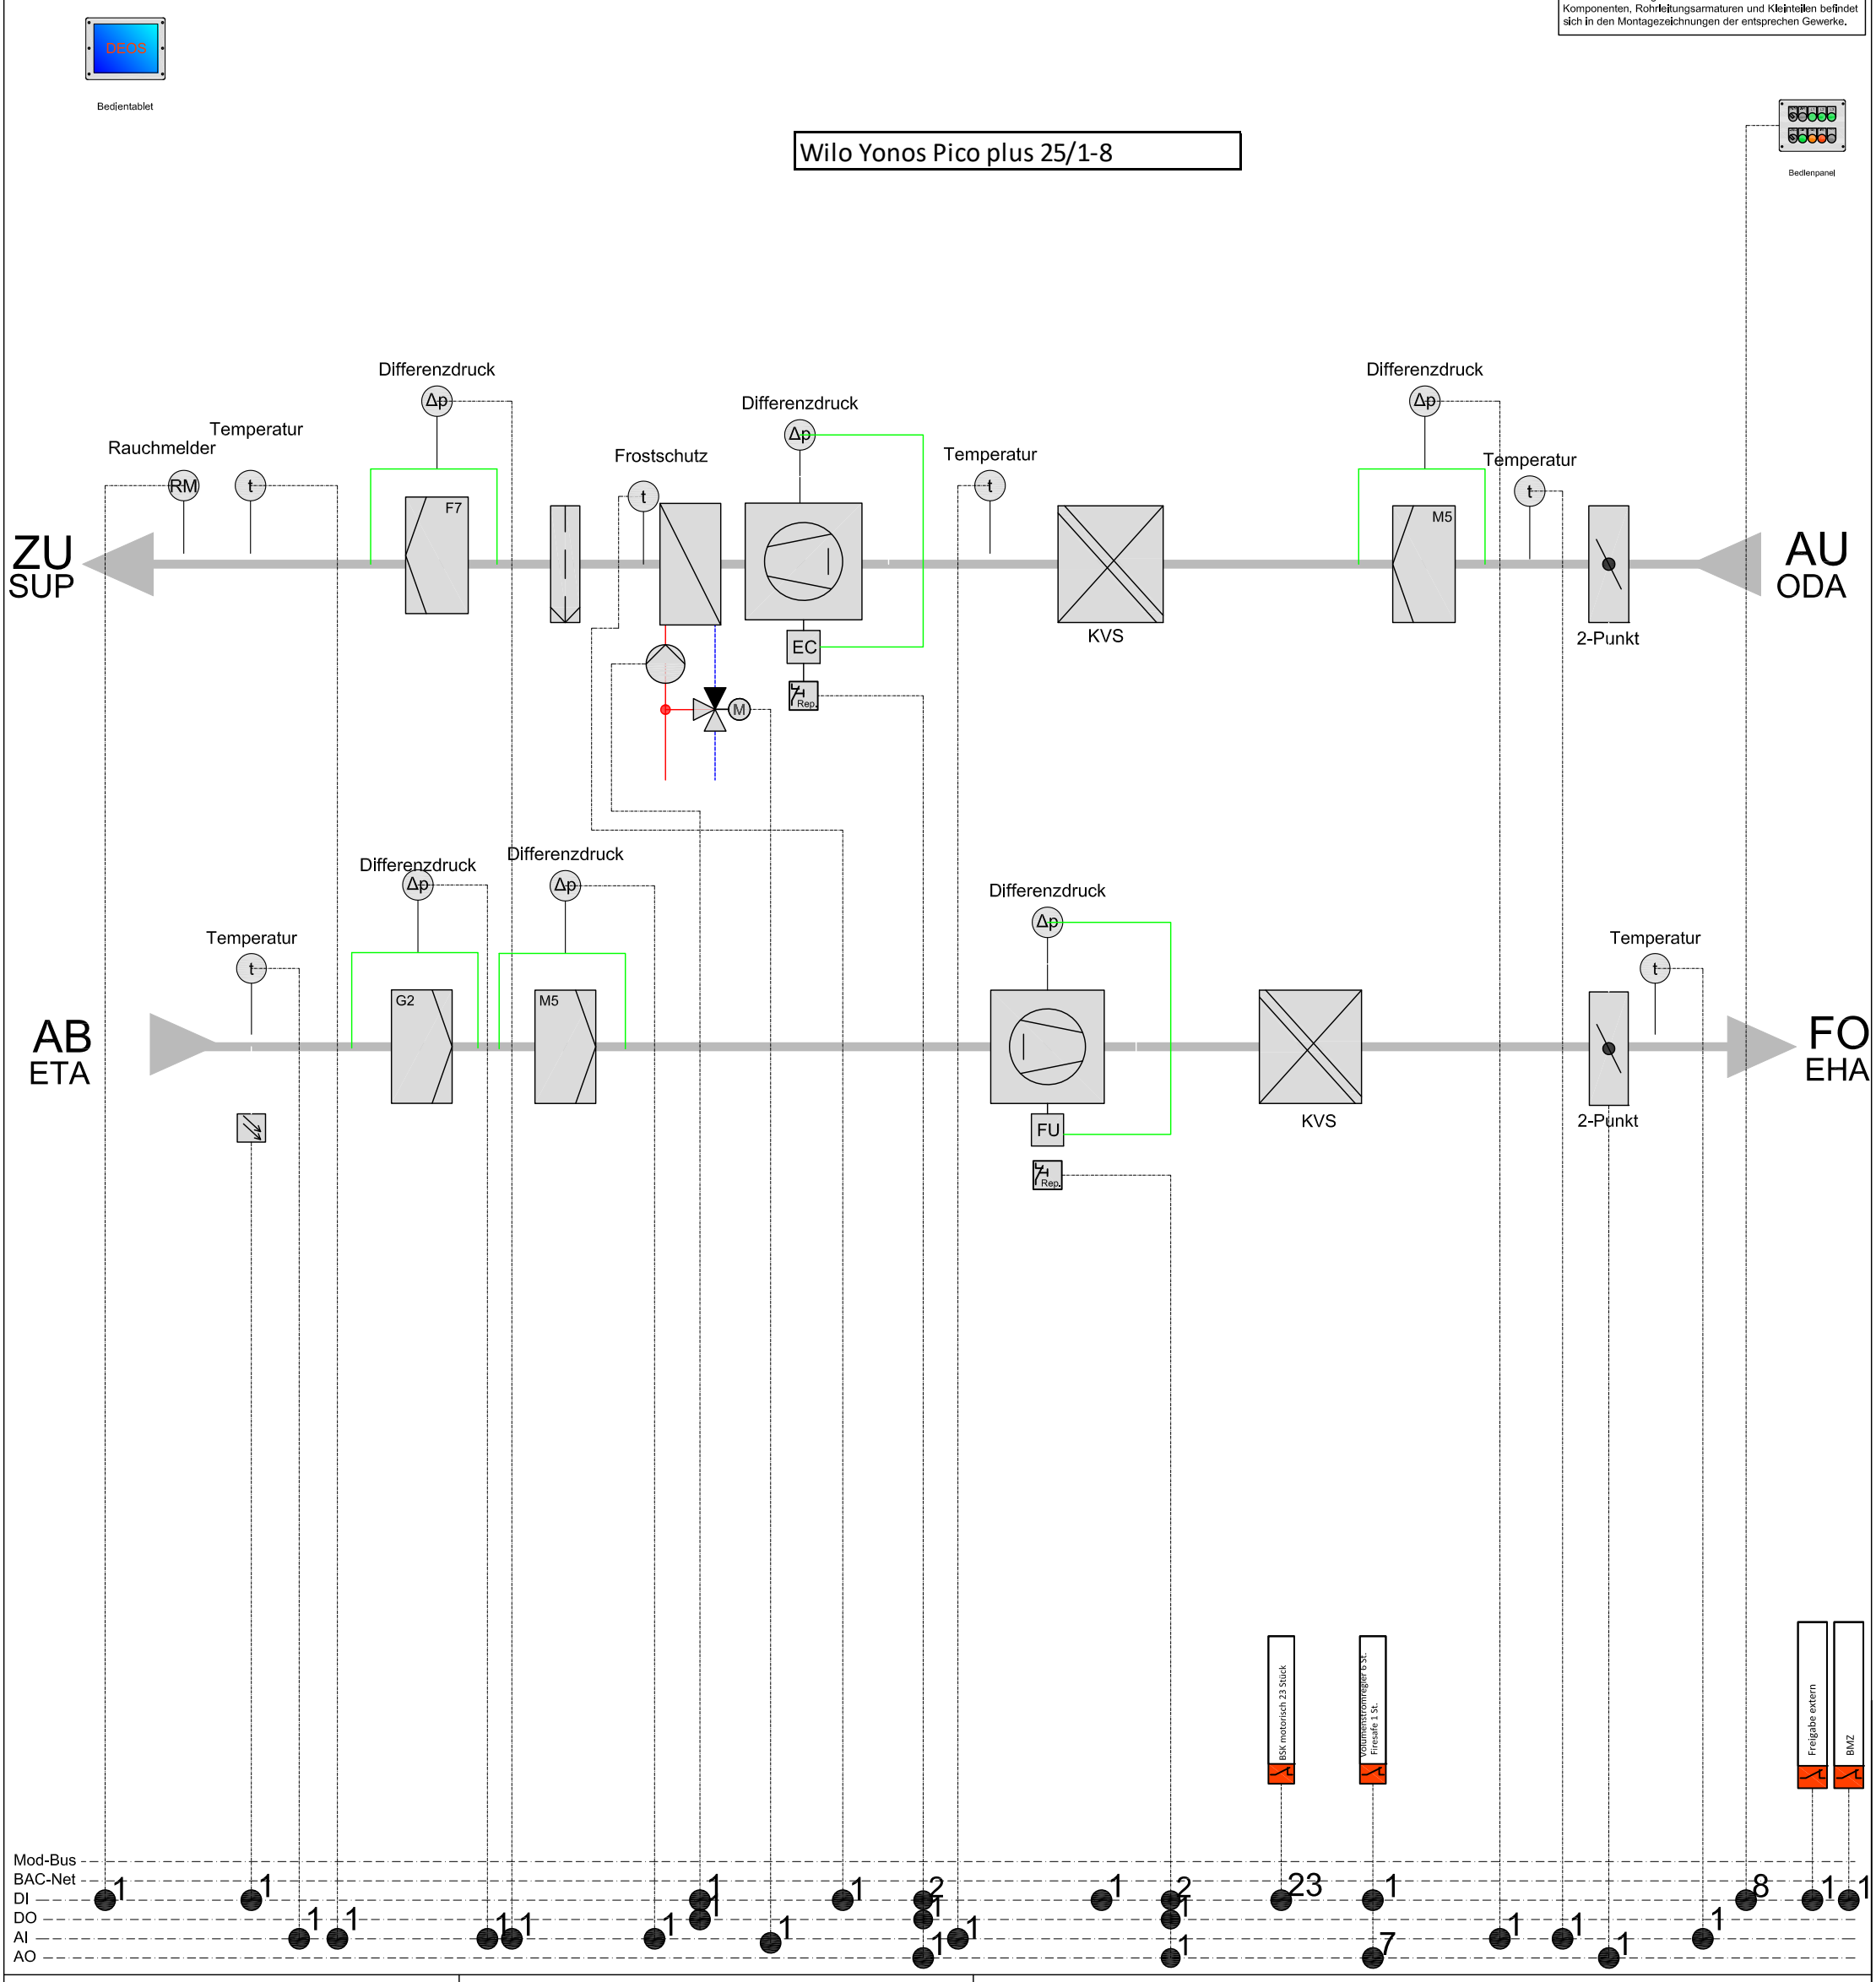

Projekt : Lósteria Roßbach	Fabriknummer(n): 694101-02			Regelstrategie: Zulufttemp.	
	Montageort Schaltschrank/Montageplatte: Intern			Ersteller: B.Borostowski	Blatt:
Inhalt : Zu/Abluft 12750m³/h	Mod-Bus:	DI: 35	AI: 9	Datum: 18.04.2023	
	BAC-Net:	DO: 3	AO: 10	geprüft:	von:

Rox - Klimatechnik GmbH
Langenbacher Str.25
57586 Weitefeld / Germany
Tel.: 02743 / 807-0
www.rox-online.de