


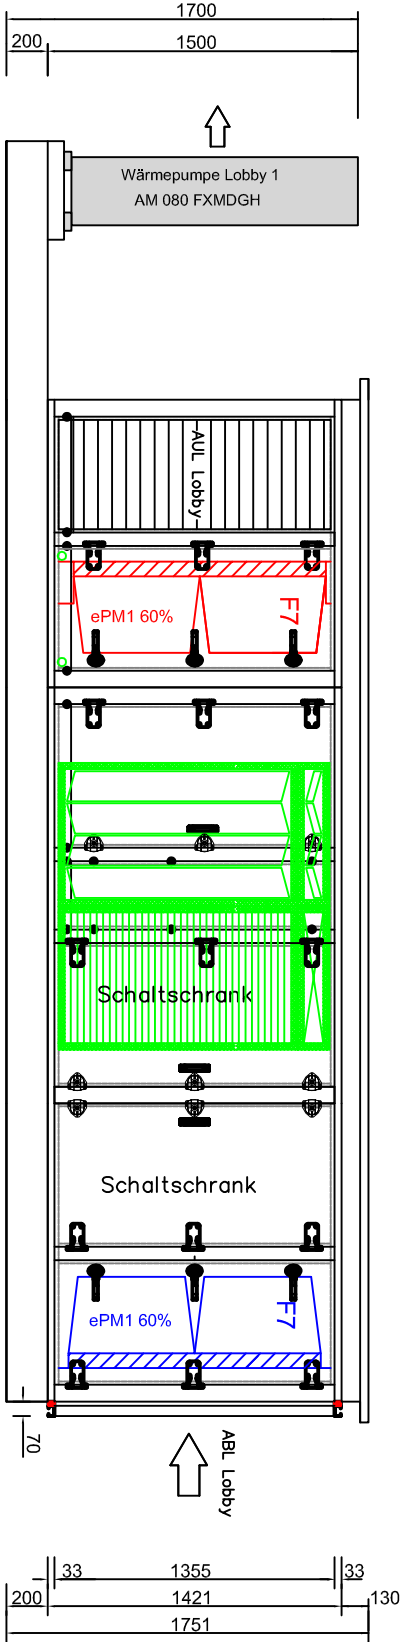
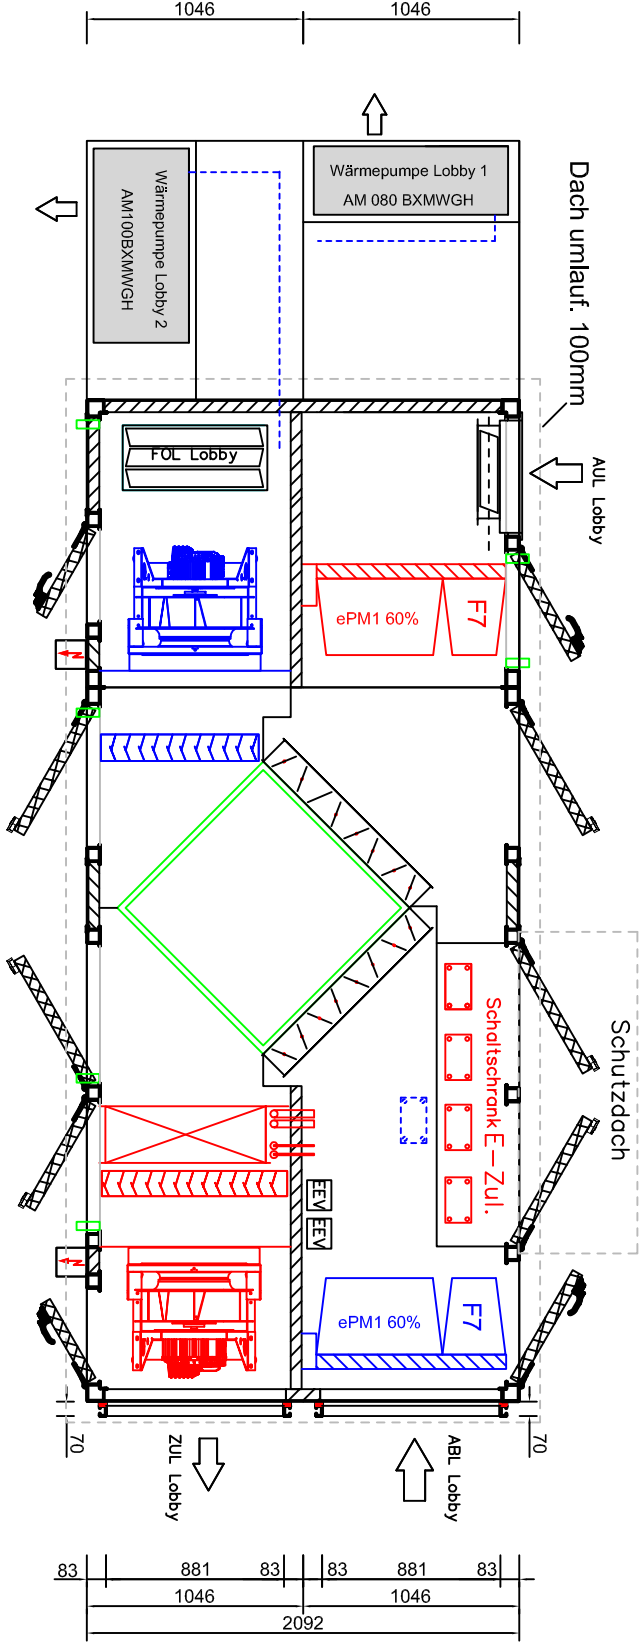
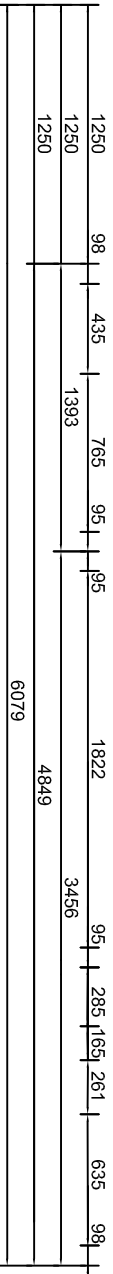


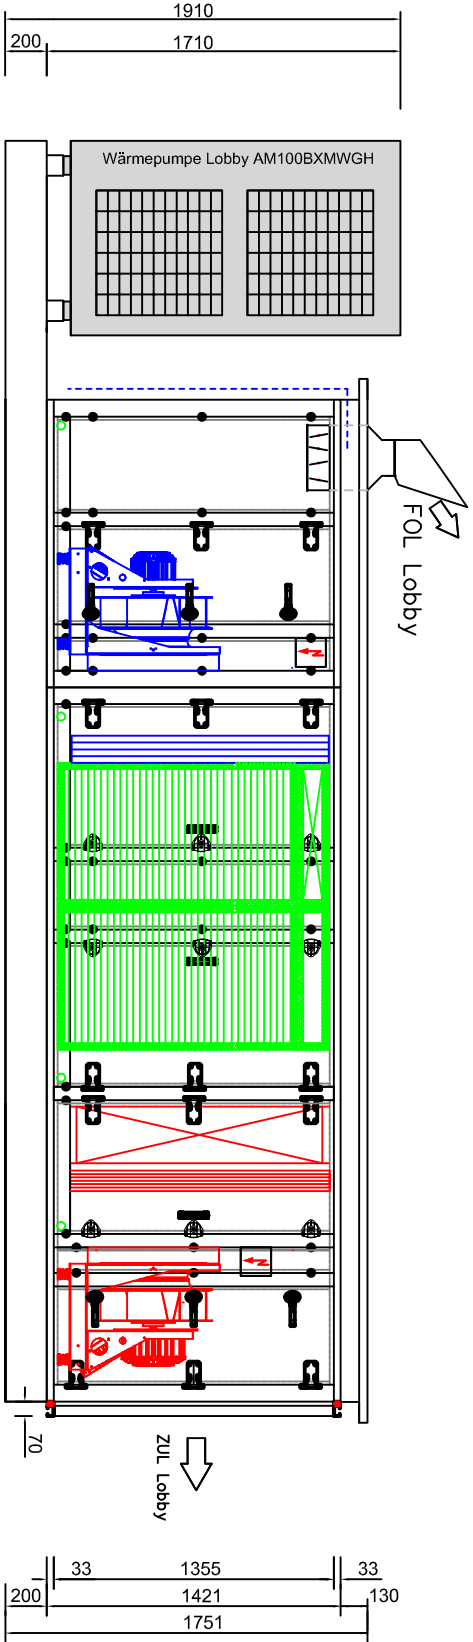

Lieferung in 1 Bauteil

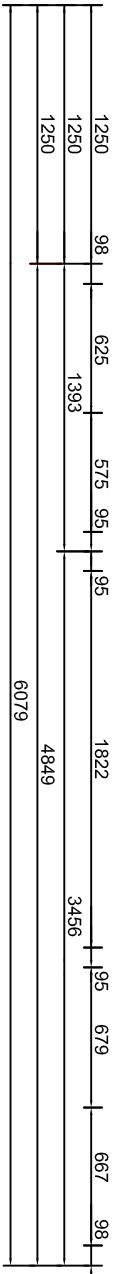

Kabelüberlänge 35m ab Gerätekannte

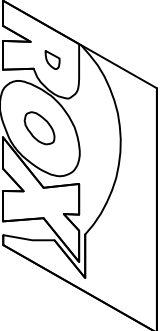

Vom Kunden geprüft und genehmigt	Kunde: McSummer Amersford Noord B.V.	ROX-Datenblatt: 02037193	Bauart: HYD S Außenaufstellung	Softwareversion: 1.21/4.1
Datum:	Strasse:	ROX-Position: 719302	Zuluft:	7000m3/h 500Pa ext.
	Ort:	LvPosition:	Abluft:	7000m3/h 500Pa ext.
Stempel u.	Projekt: McDonald's Restaurant Amersfoort Noord		Farbton außen: RAL 9002	Dach umlauf: 100mm
Unterschrift	Anlage: Lobby	Anzahl: 1	Farbton innen: ohne	Gewicht: ca. 3100kg