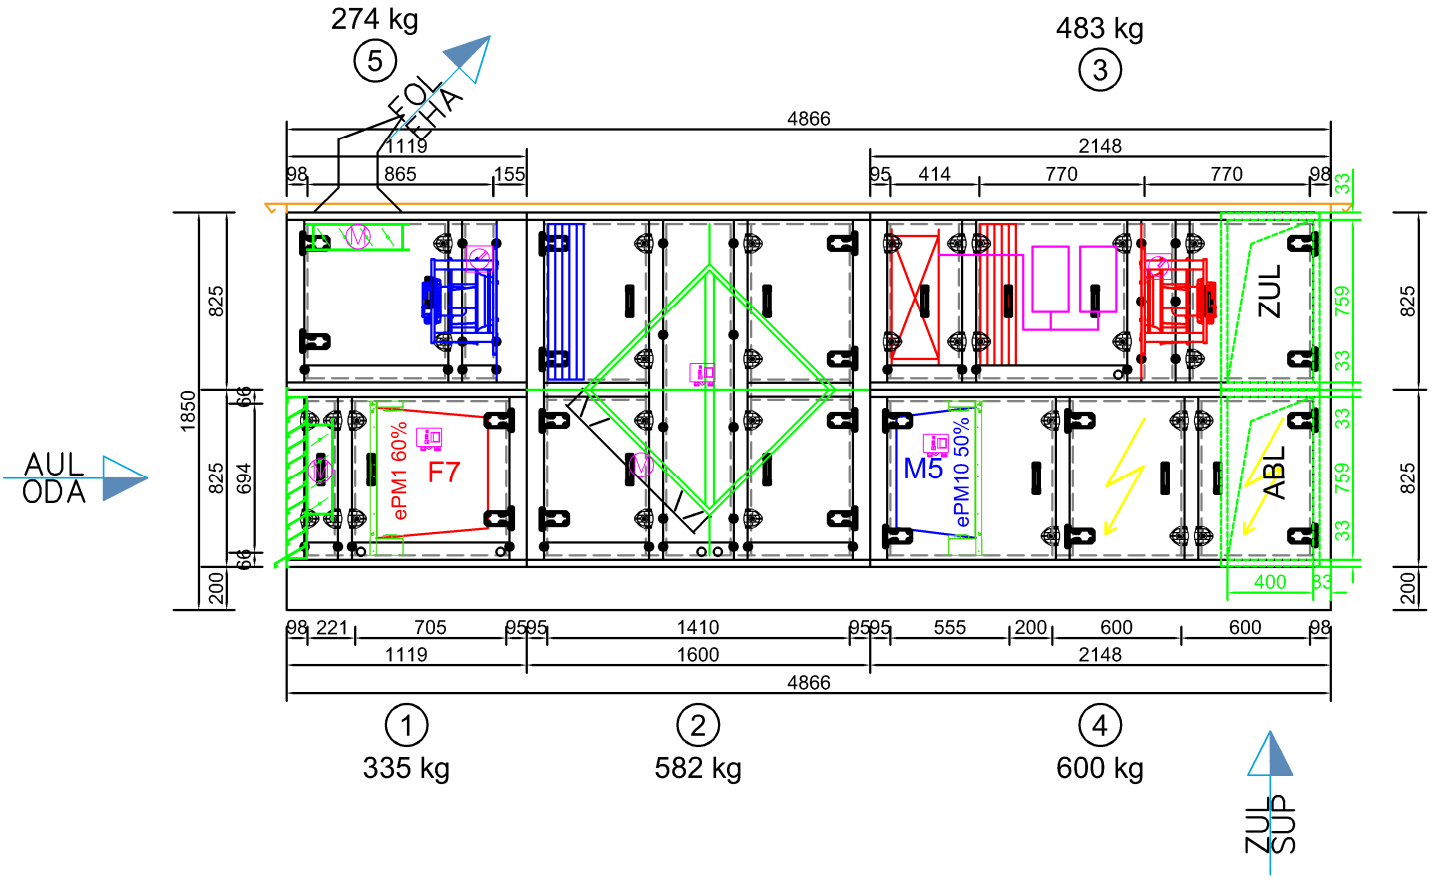


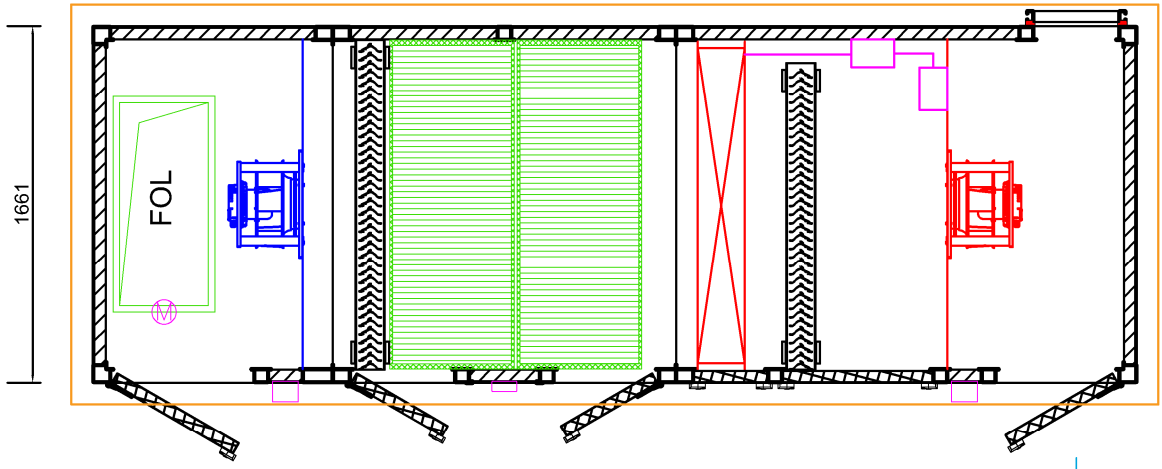


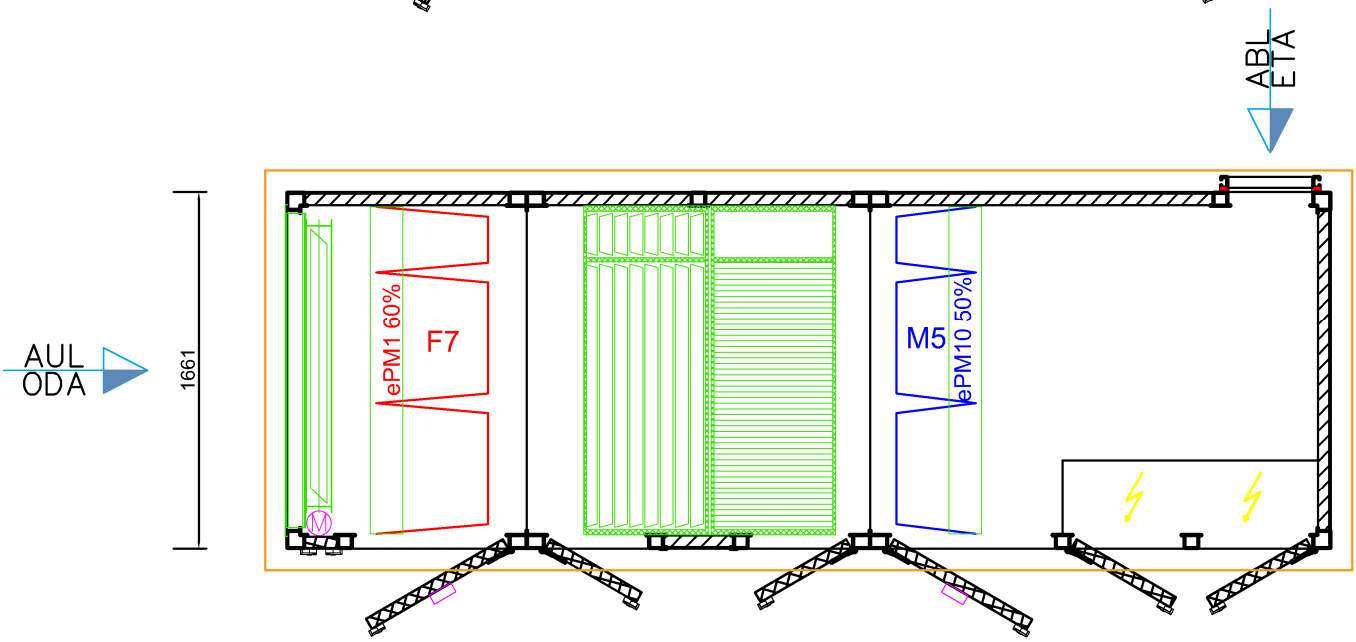


Lieferung in einem Bauteil

| | | | | |
|---|---|---|---|---|
| Vom Kunden geprüft und genehmigt | Kunde: Mc Donalds Deutschland LLC | ROX-Datenblatt: 02037175 | Bauart: HYD S Außenaufstellung | Softwareversion: 1.23/4.2 |
| Datum: | Strasse: Drygalski-Allee 51 | ROX-Position: 717502 | Zuluft: BGR Sonder 6600m3/h 500Pa ext. | Sachbearbeiter: M.Leis |
| | Ort: 81477 München | LvPosition: | Abluft: BGR Sonder 6600m3/h 500Pa ext. | Datum: 03.07.2024 |
| Stempel u. | Projekt: Mc Donalds Diez | | Farbton außen: RAL 9002 | Dach umlauf. 100mm |
| Unterschrift | Anlage: Lobby Austausch bis 6600 m³/h | Anzahl: 1 | Farbton innen: ohne | Gewicht: ca. 2400kg |