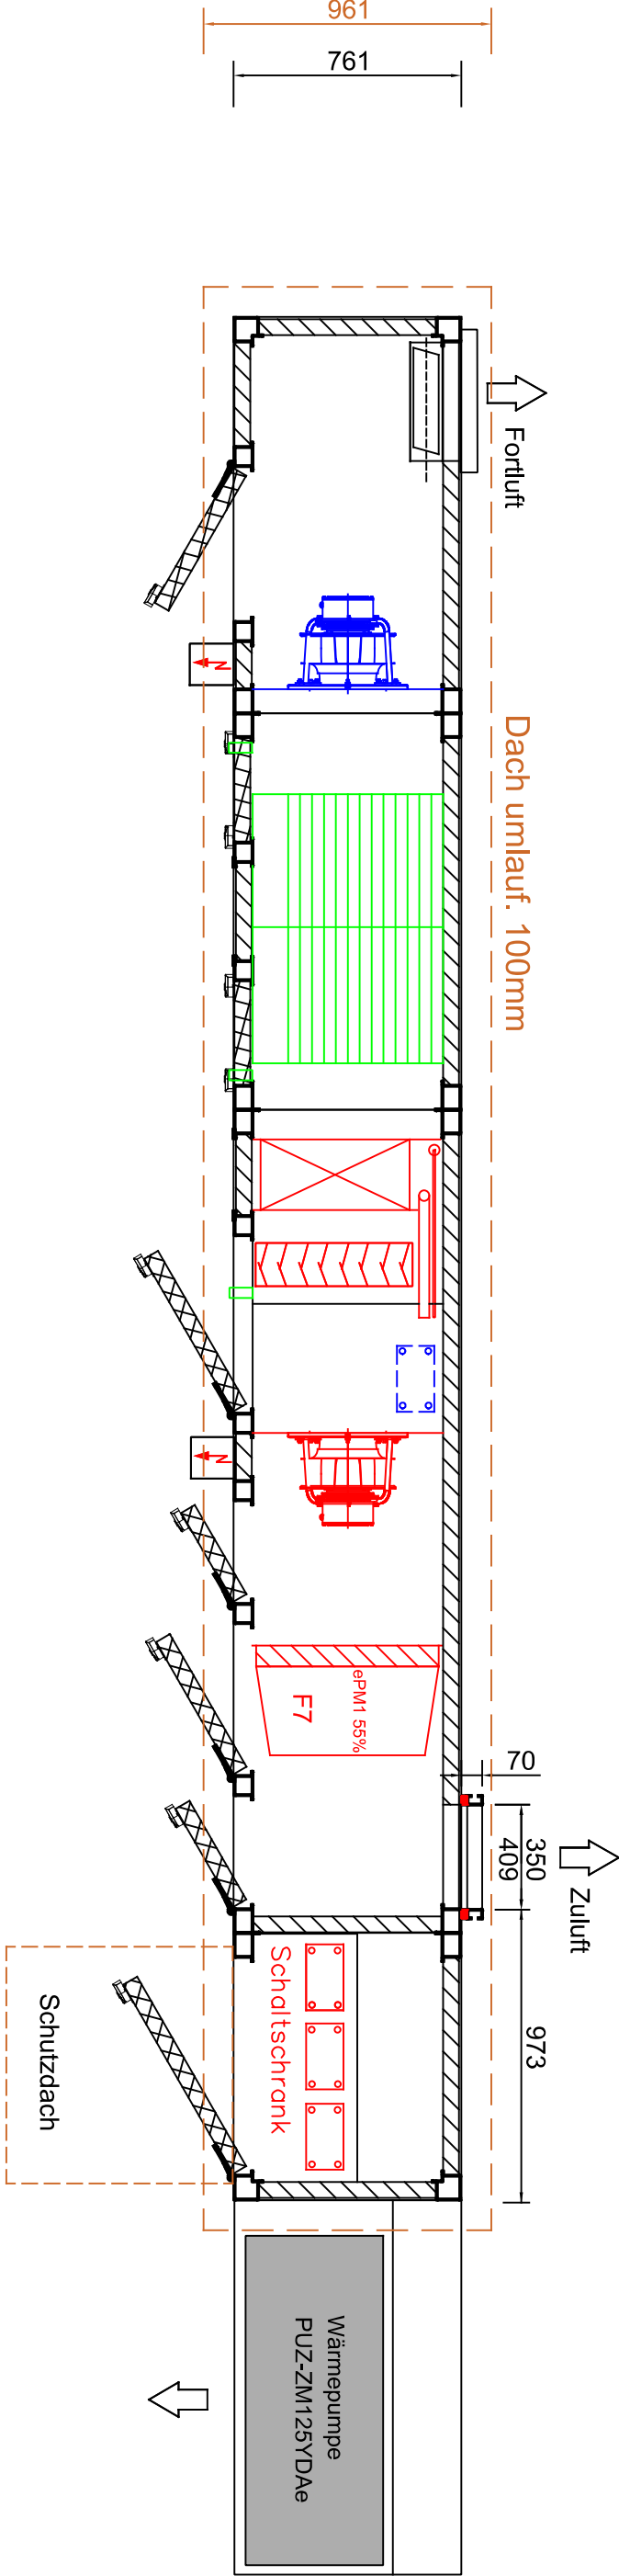
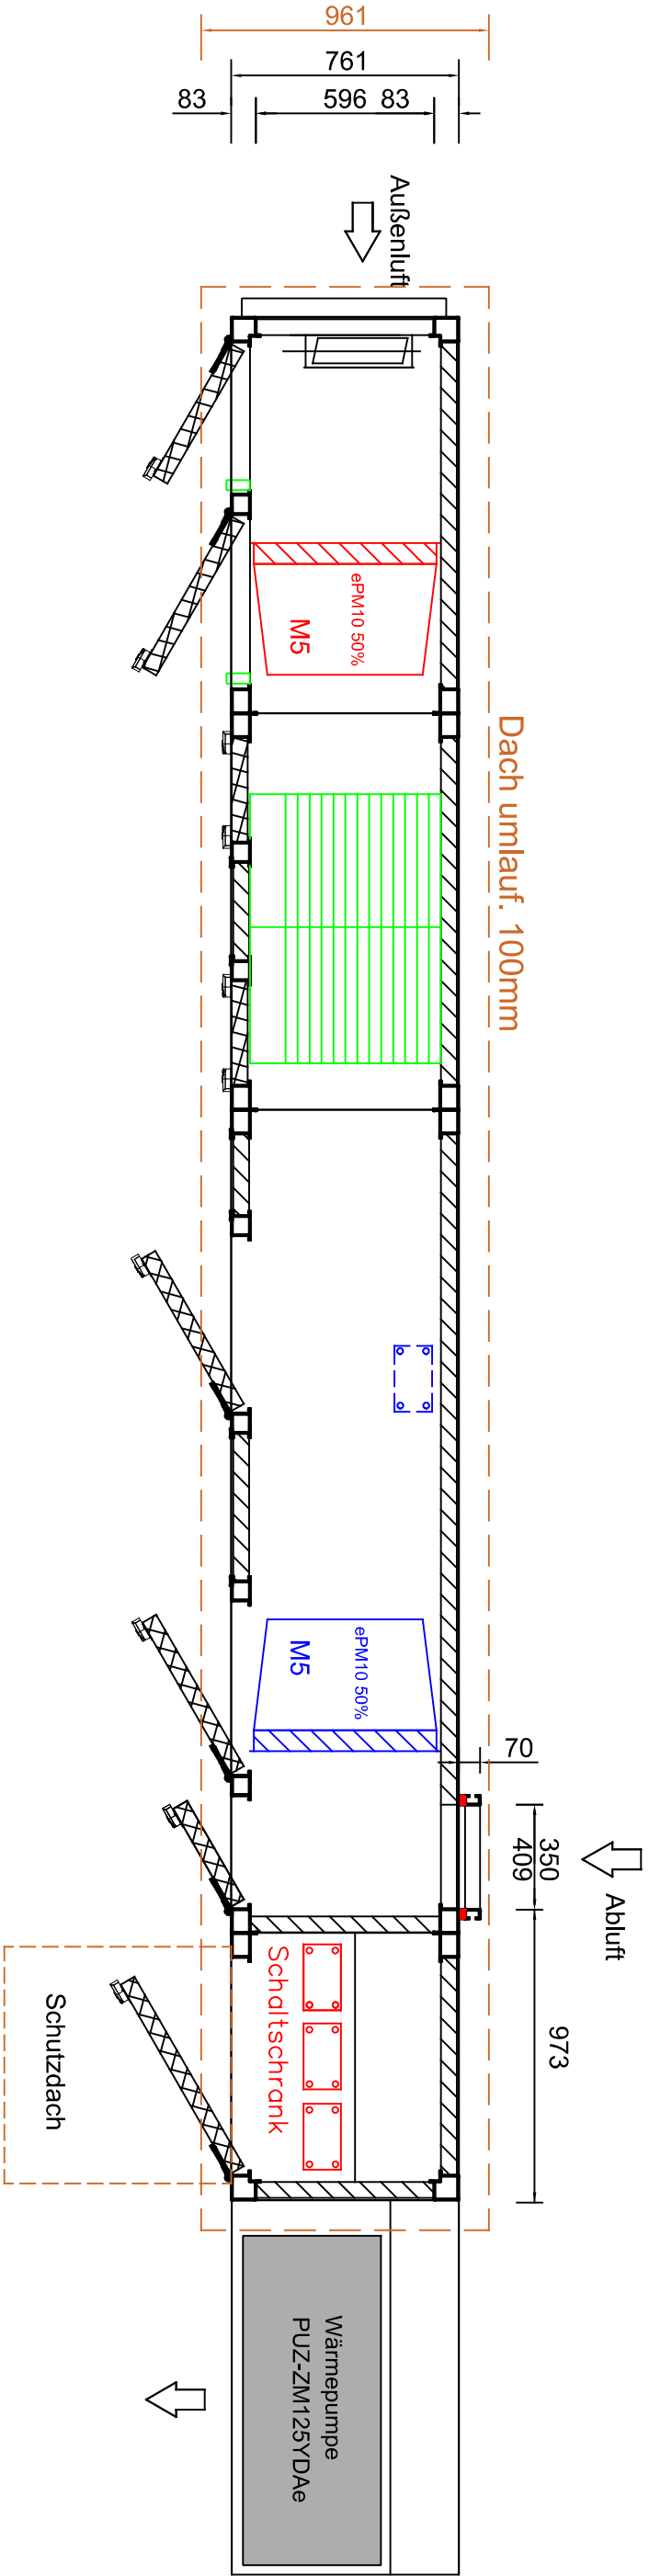
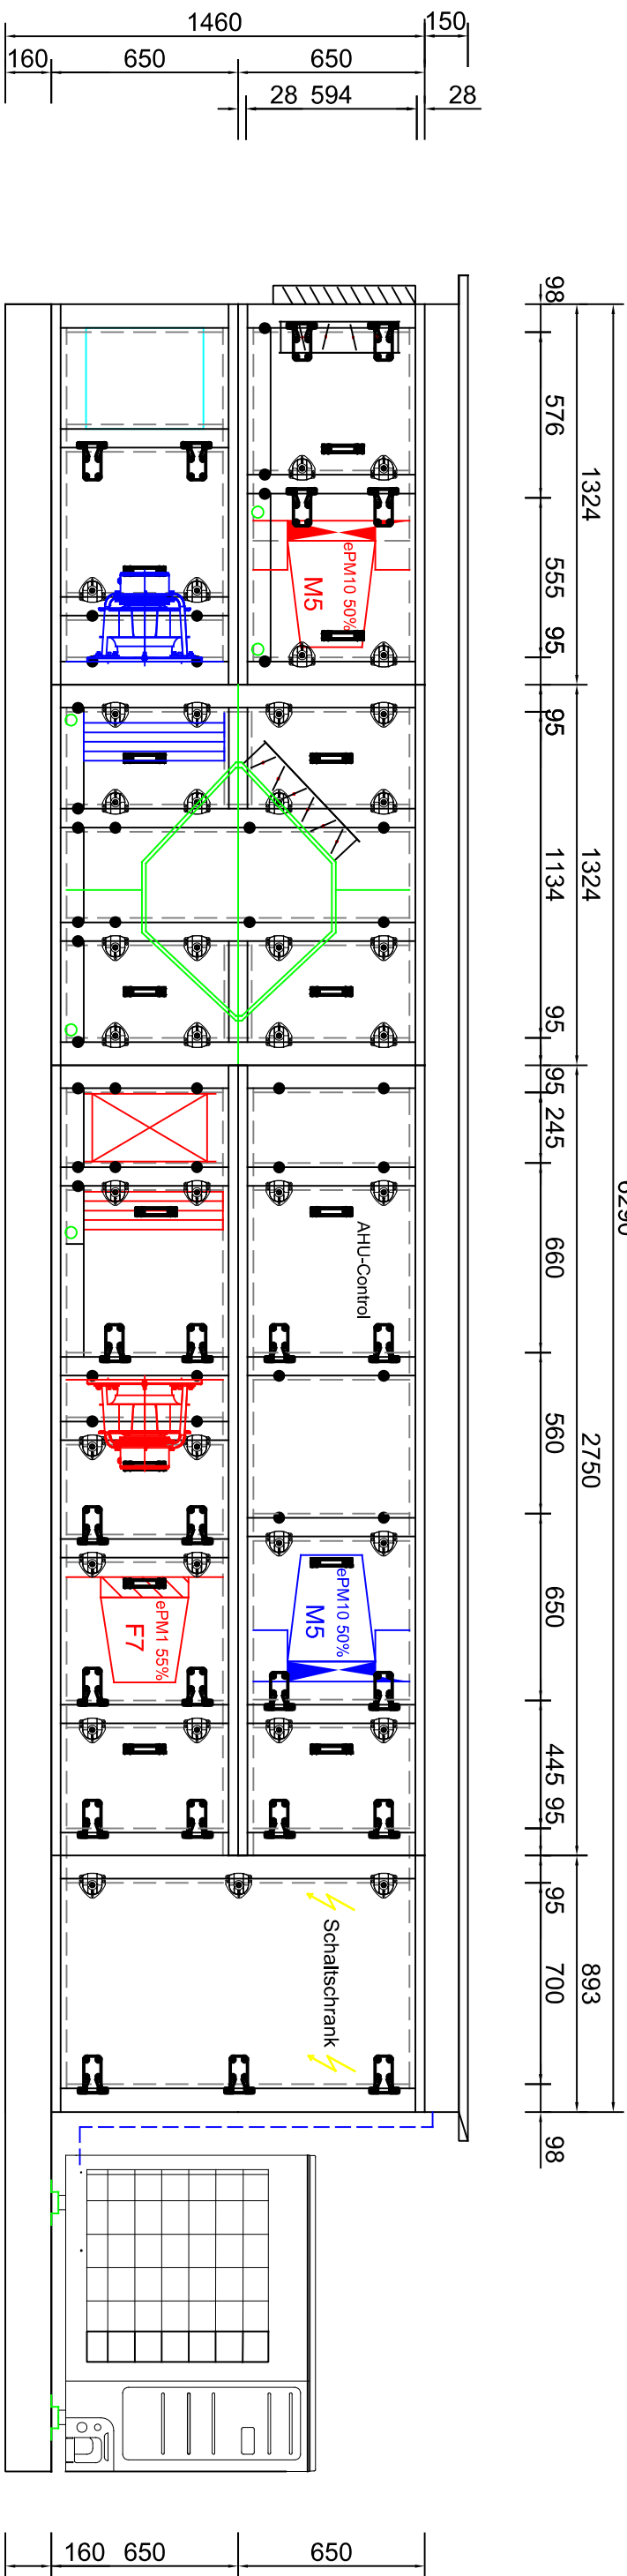


Vom Kunden geprüft und genehmigt	Kunde: Klaus Heuser Ing. grad Heizung Lüftung GmbH	ROX-Datenblatt: 02037396	Bauart: HYD LC Außenaufstellung	Softwareversion: 1.23/4.2
Datum:	Strasse:	ROX-Position: 739601	Zuluft: 1500m3/h 500Pa ext.	Sachbearbeiter: Solbach
Stempel u. Unterschrift	Ort:	Projekt: Rhein-Mosel-Fachklinik Koblenz, Verblisterung	Abluft: 1500m3/h 500Pa ext.	Datum: 10.03.2025
	Anlage: Verblisterung	Anzahl: 1	Farbton außen: RAL 9002	Dach umlauf: 100mm
			Farbton innen: ohne	Gewicht: ca. 1750kg