



Achtung!

Dieses Schema dient primär der Veranschaulichung der Luftströme und der thermodynamischen Luftbehandlungsstufen. Eine Darstellung von Einbausituationen einzelner Komponenten, Rohrleitungsarmaturen und Kleinteilen befindet sich in den Montagezeichnungen der entsprechenden Gewerke.

Zu-/Abluftgerät mit PWT (Anlage 2: Gastro)

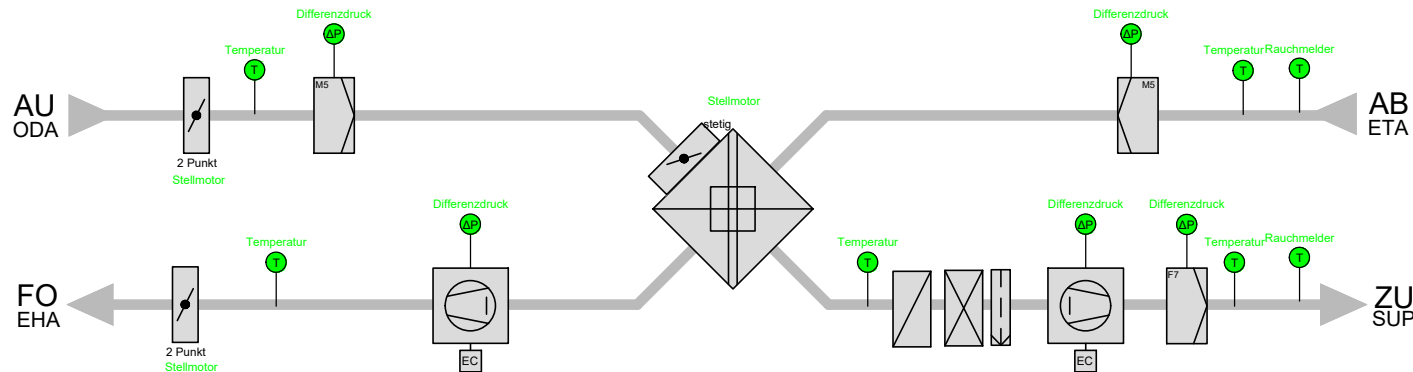

Abluft Fettabluft Küche

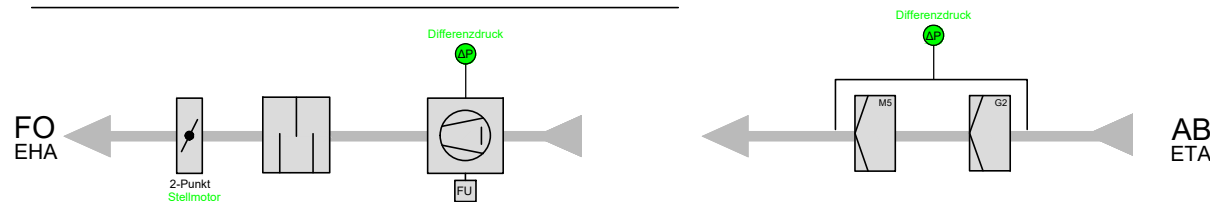

Ausführung:

- Einbau und Verdrahtung der beigeestellten Feldgeräte

Projekt : APZ Bonn

Name : K. Claaßen

Inhalt : Anlagenschema RLT-Gerät
Rox-Projekt-Nr.: 24911

Datum : 05.08.2024

geprüft :

Rox - Klimatechnik GmbH

Langenbacher Str.25
57586 Weitefeld / Germany
Tel.: 02743 / 807-0
www.rox-online.de

